




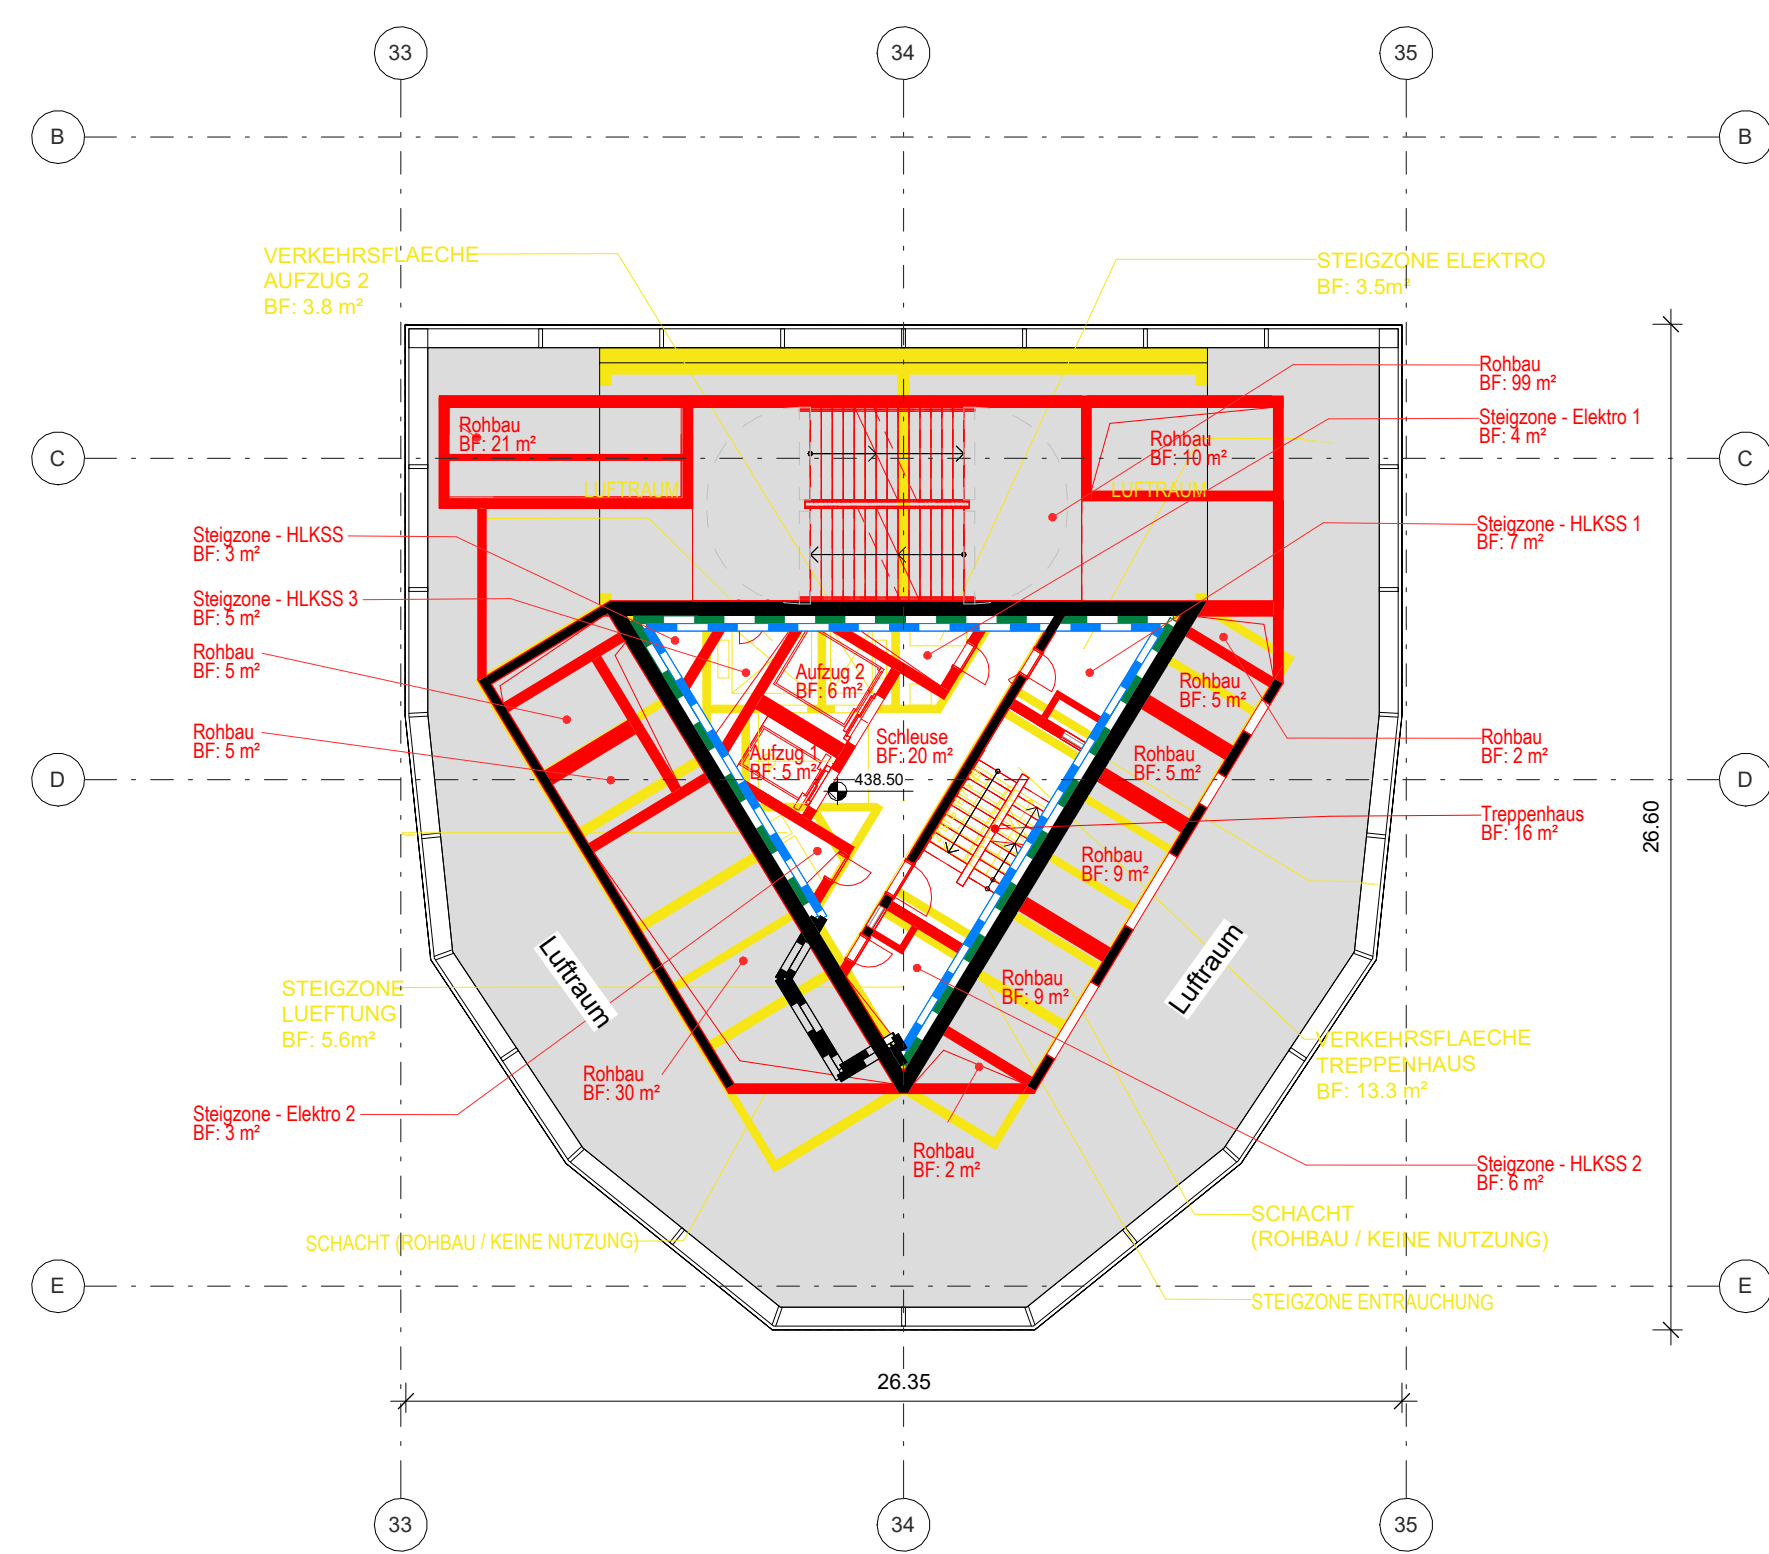


1 GRUNDRISS G2
1:200

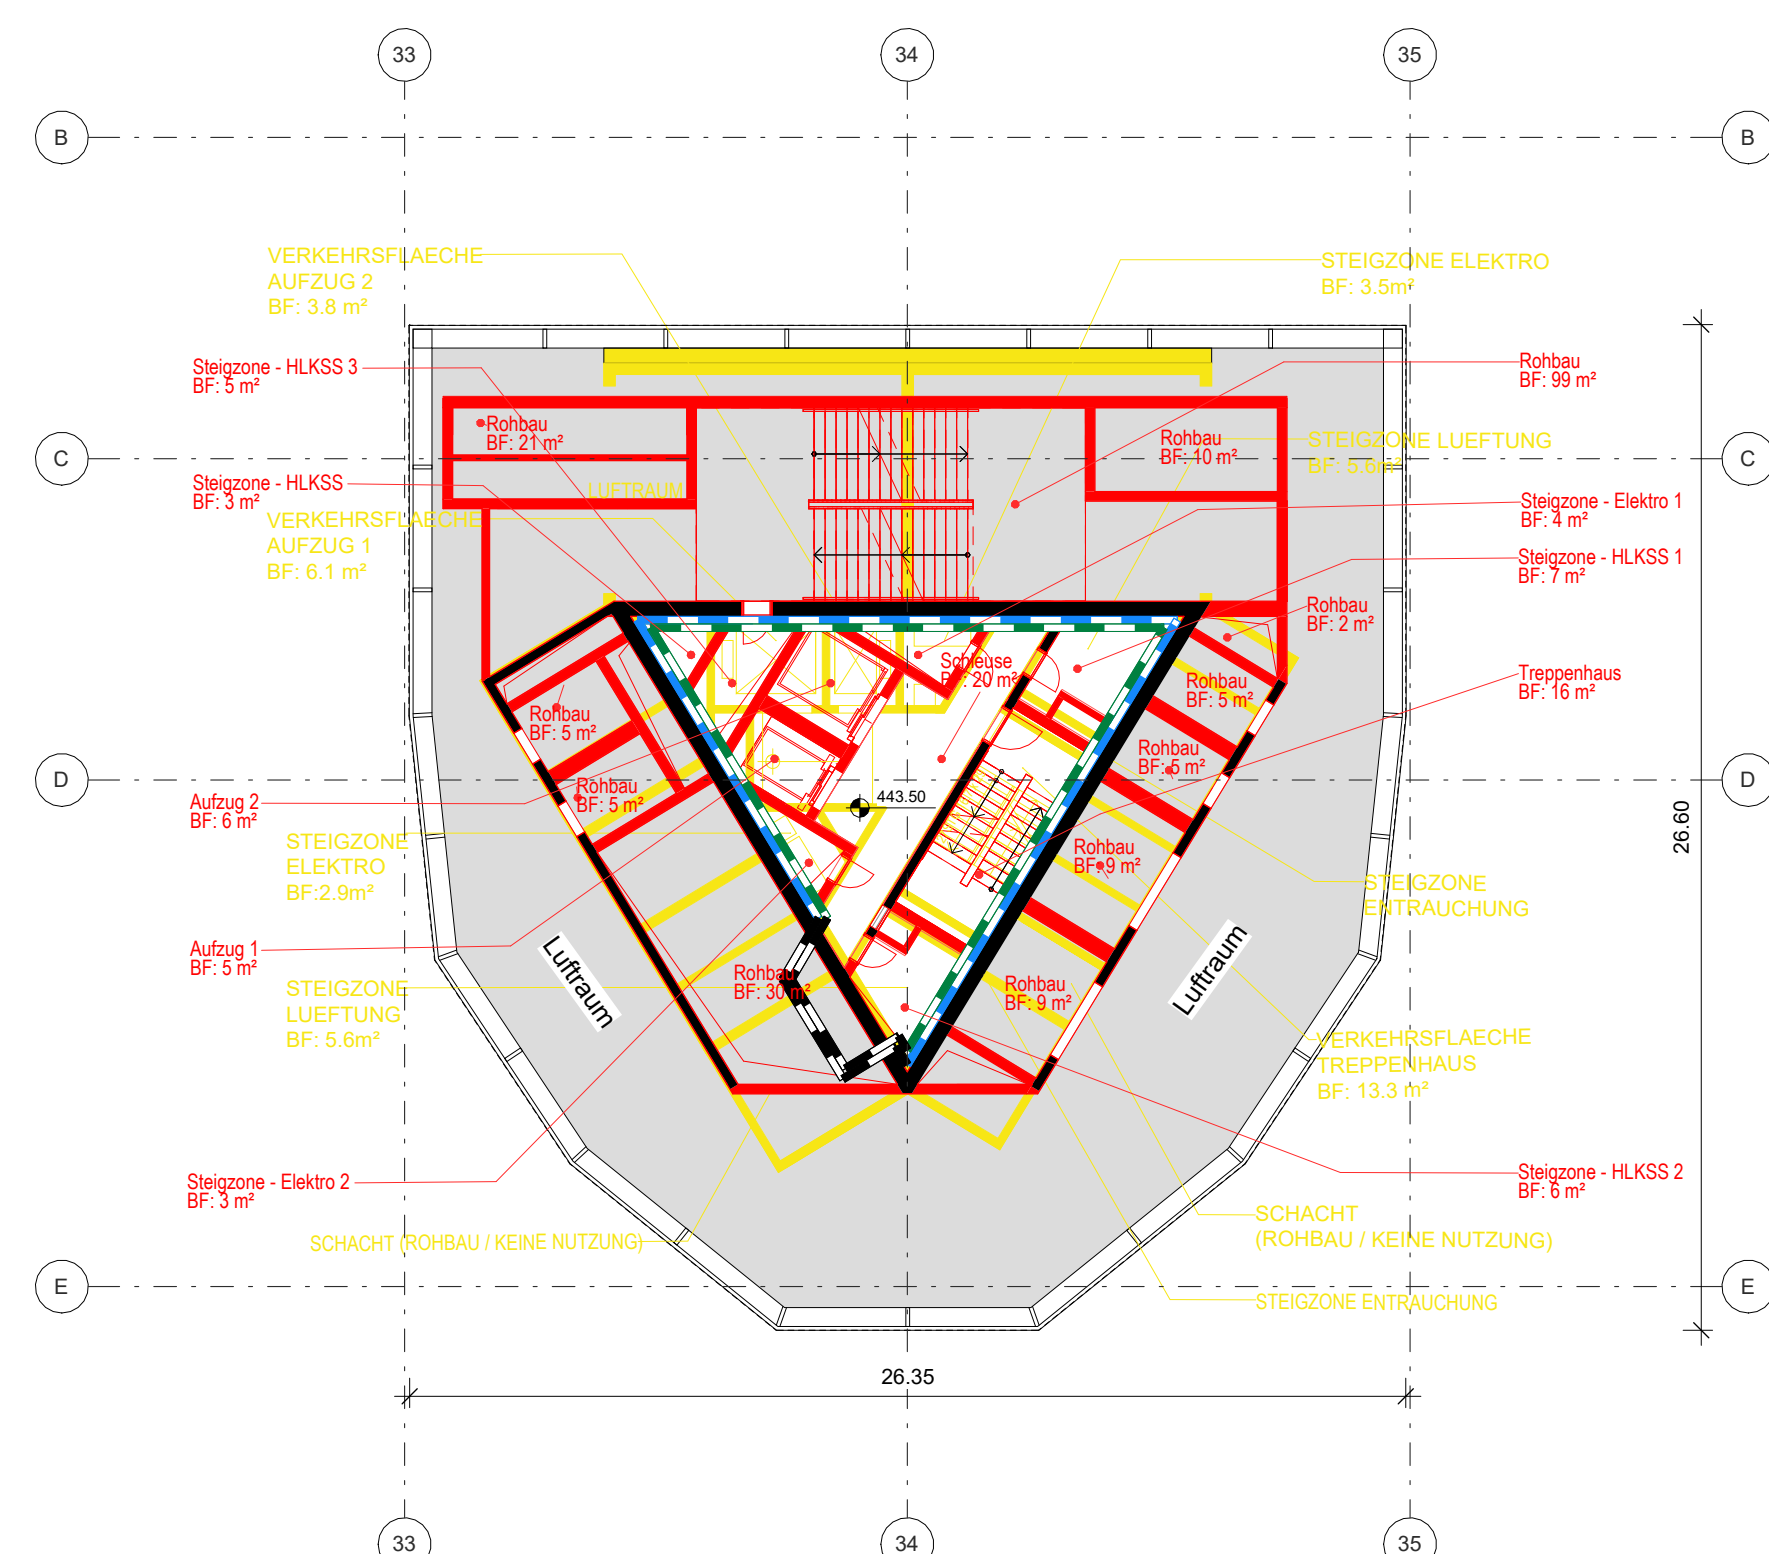


2 GRUNDRISS G3
1:200

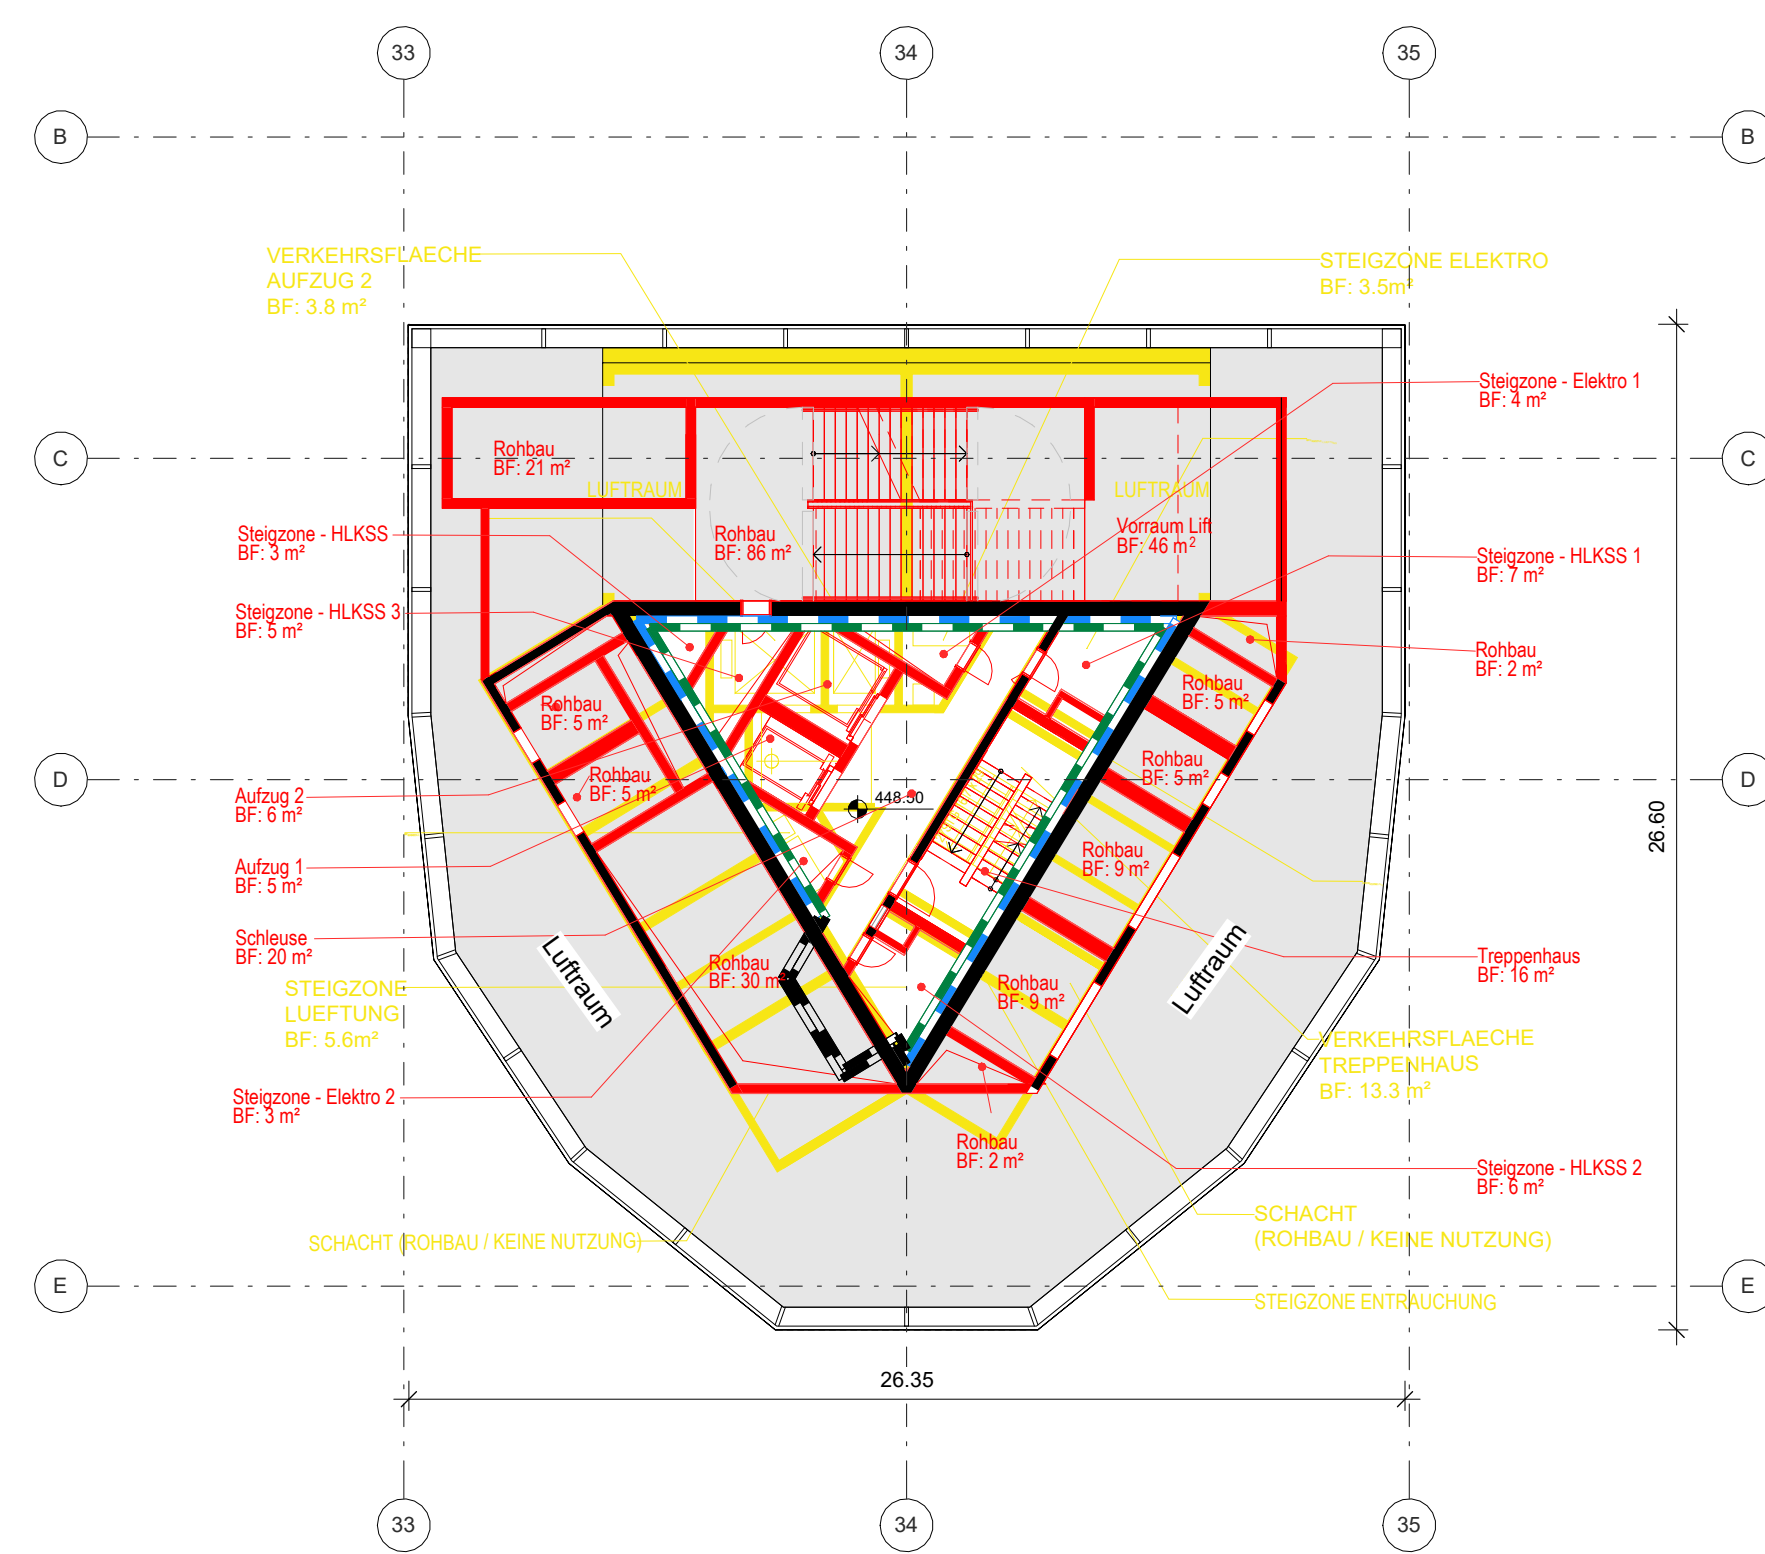


3 GRUNDRISS G4
1:200

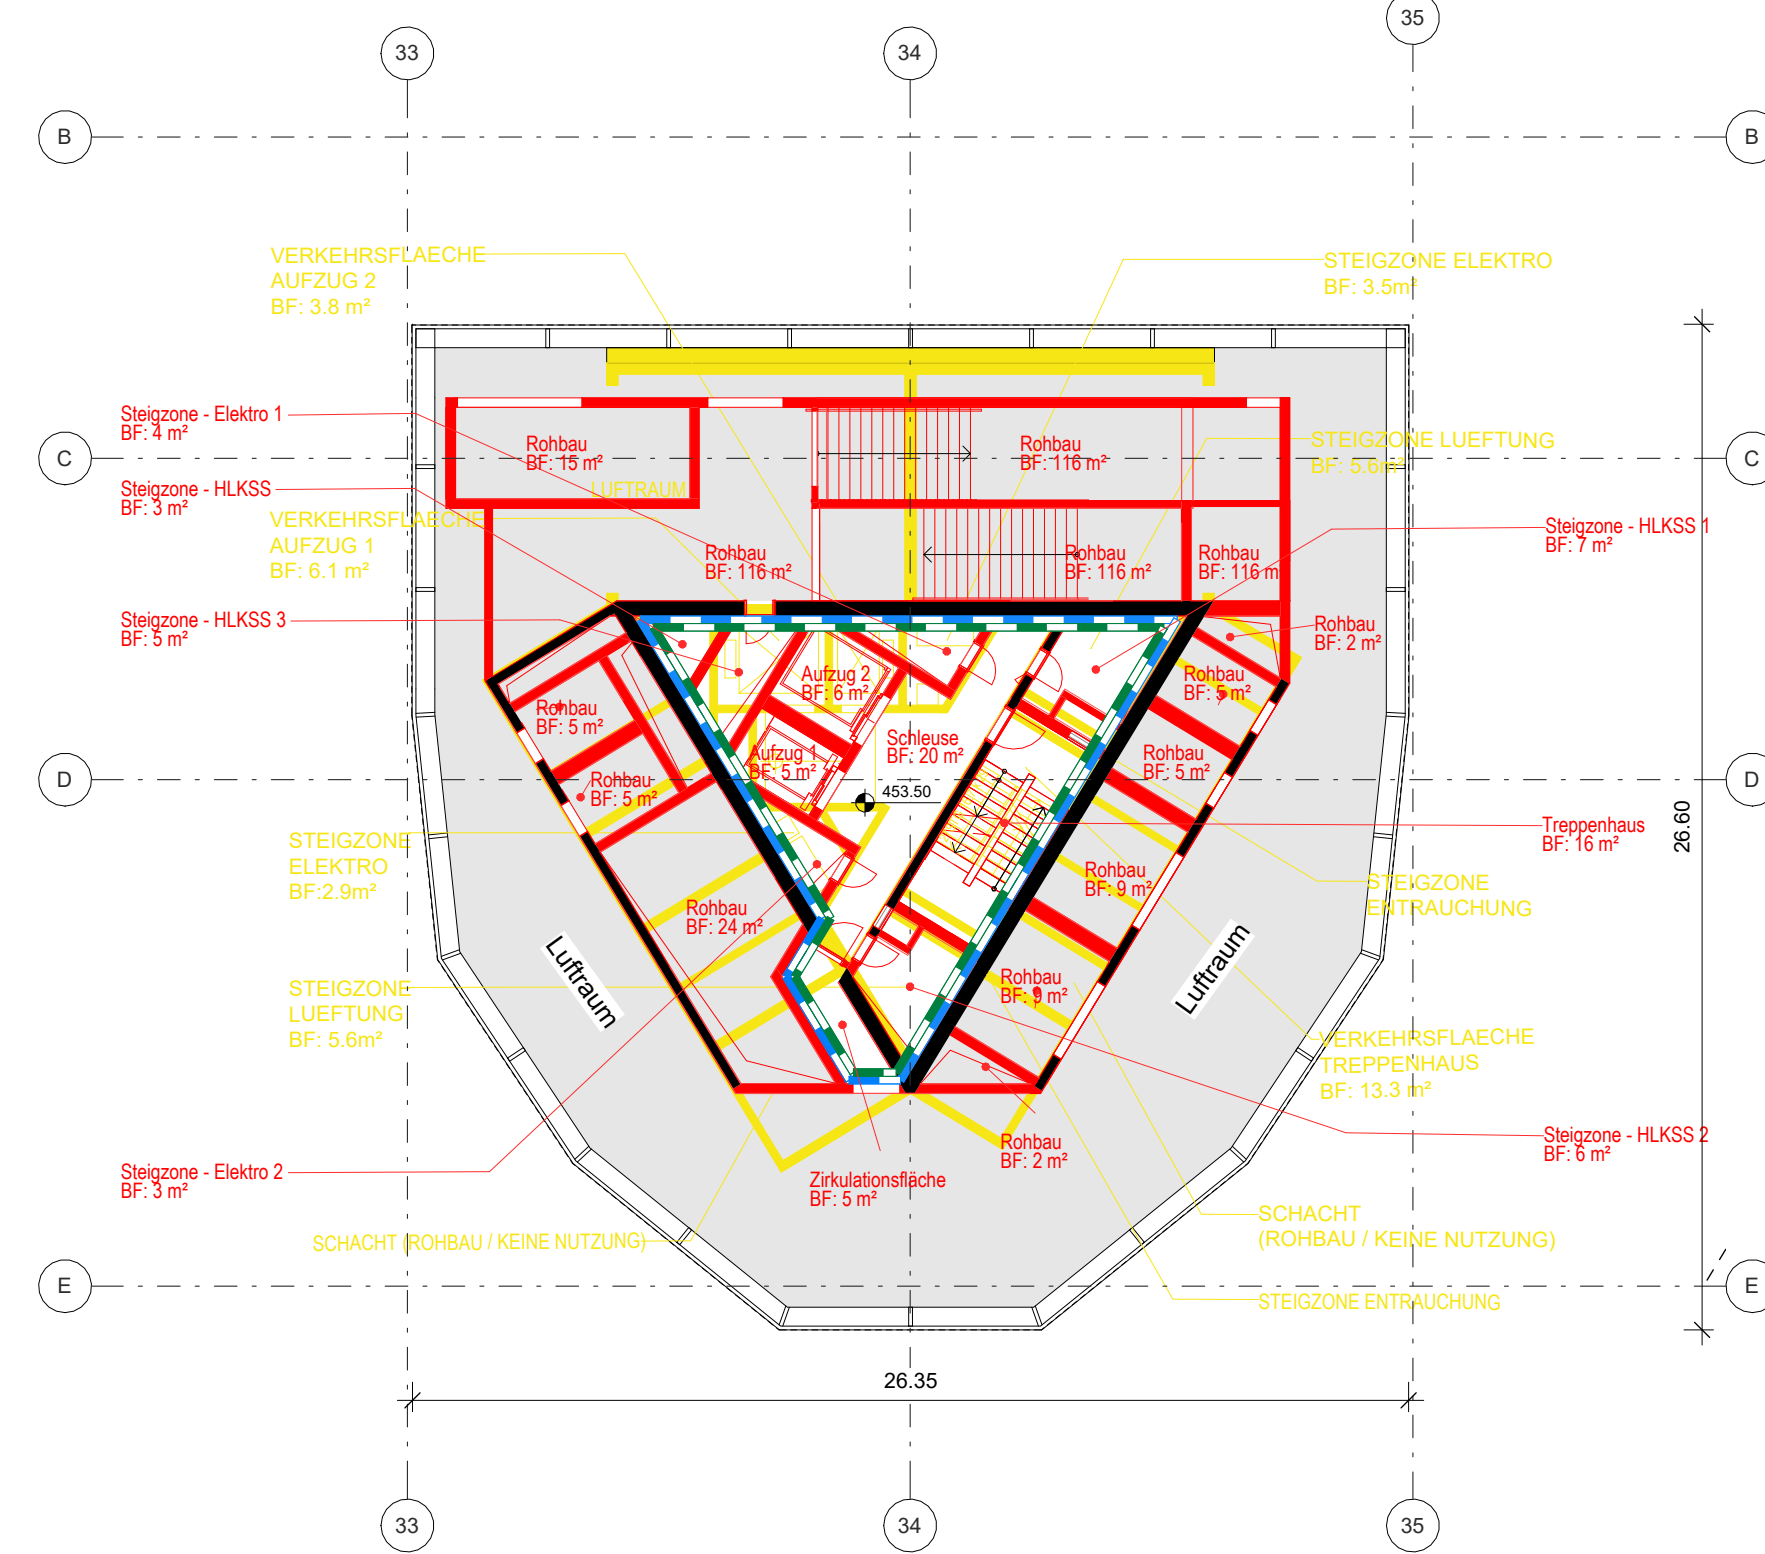


4 GRUNDRISS G5
1:200

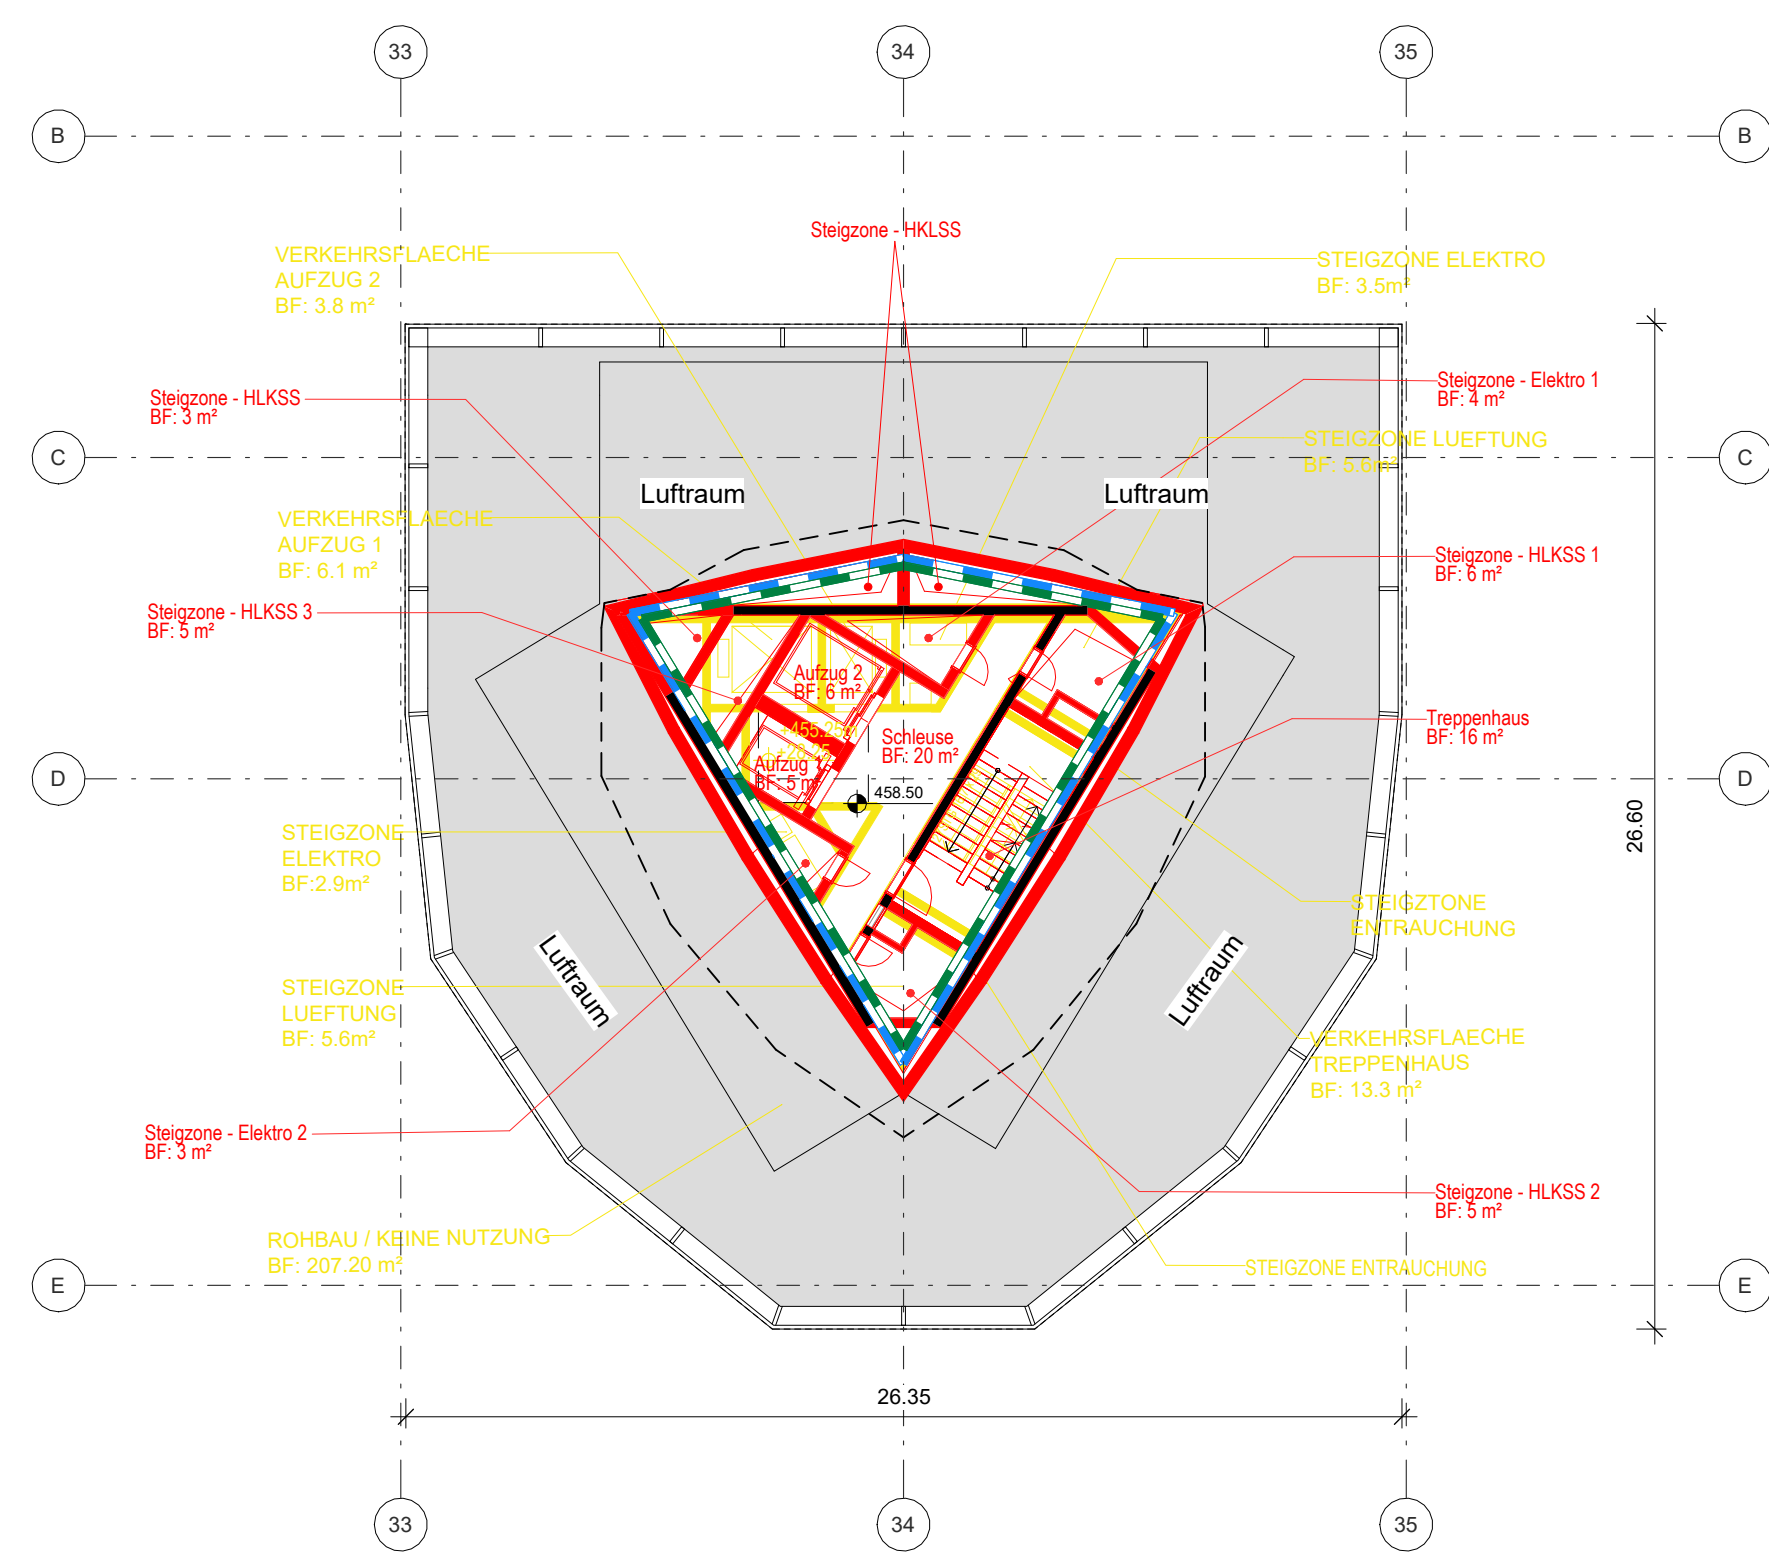


4 GRUNDRISS G6
1:200

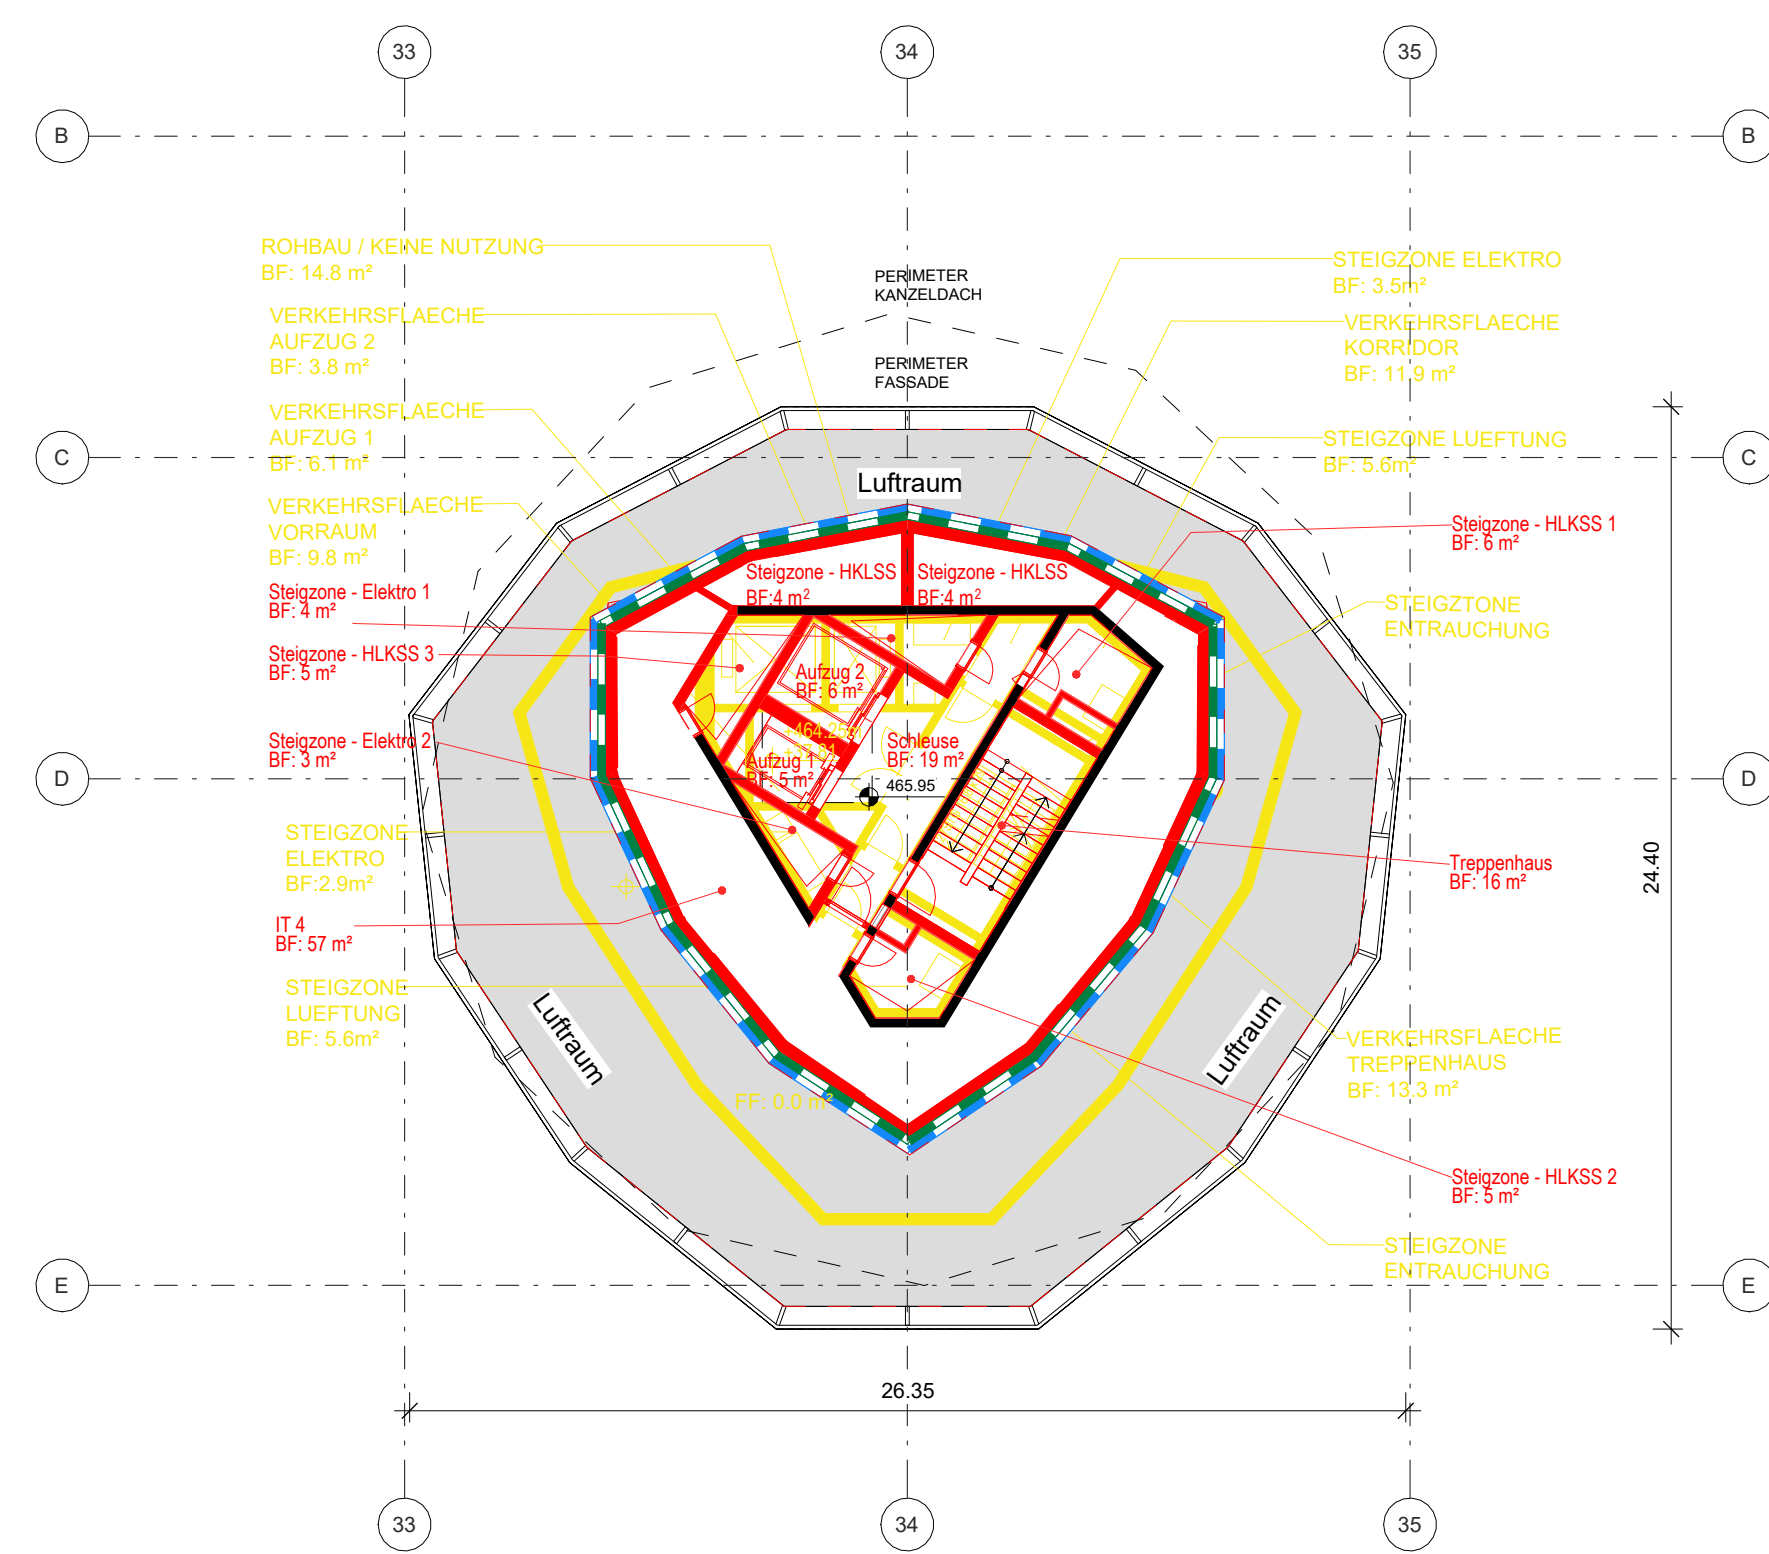


6 GRUNDRISS G7
1:200

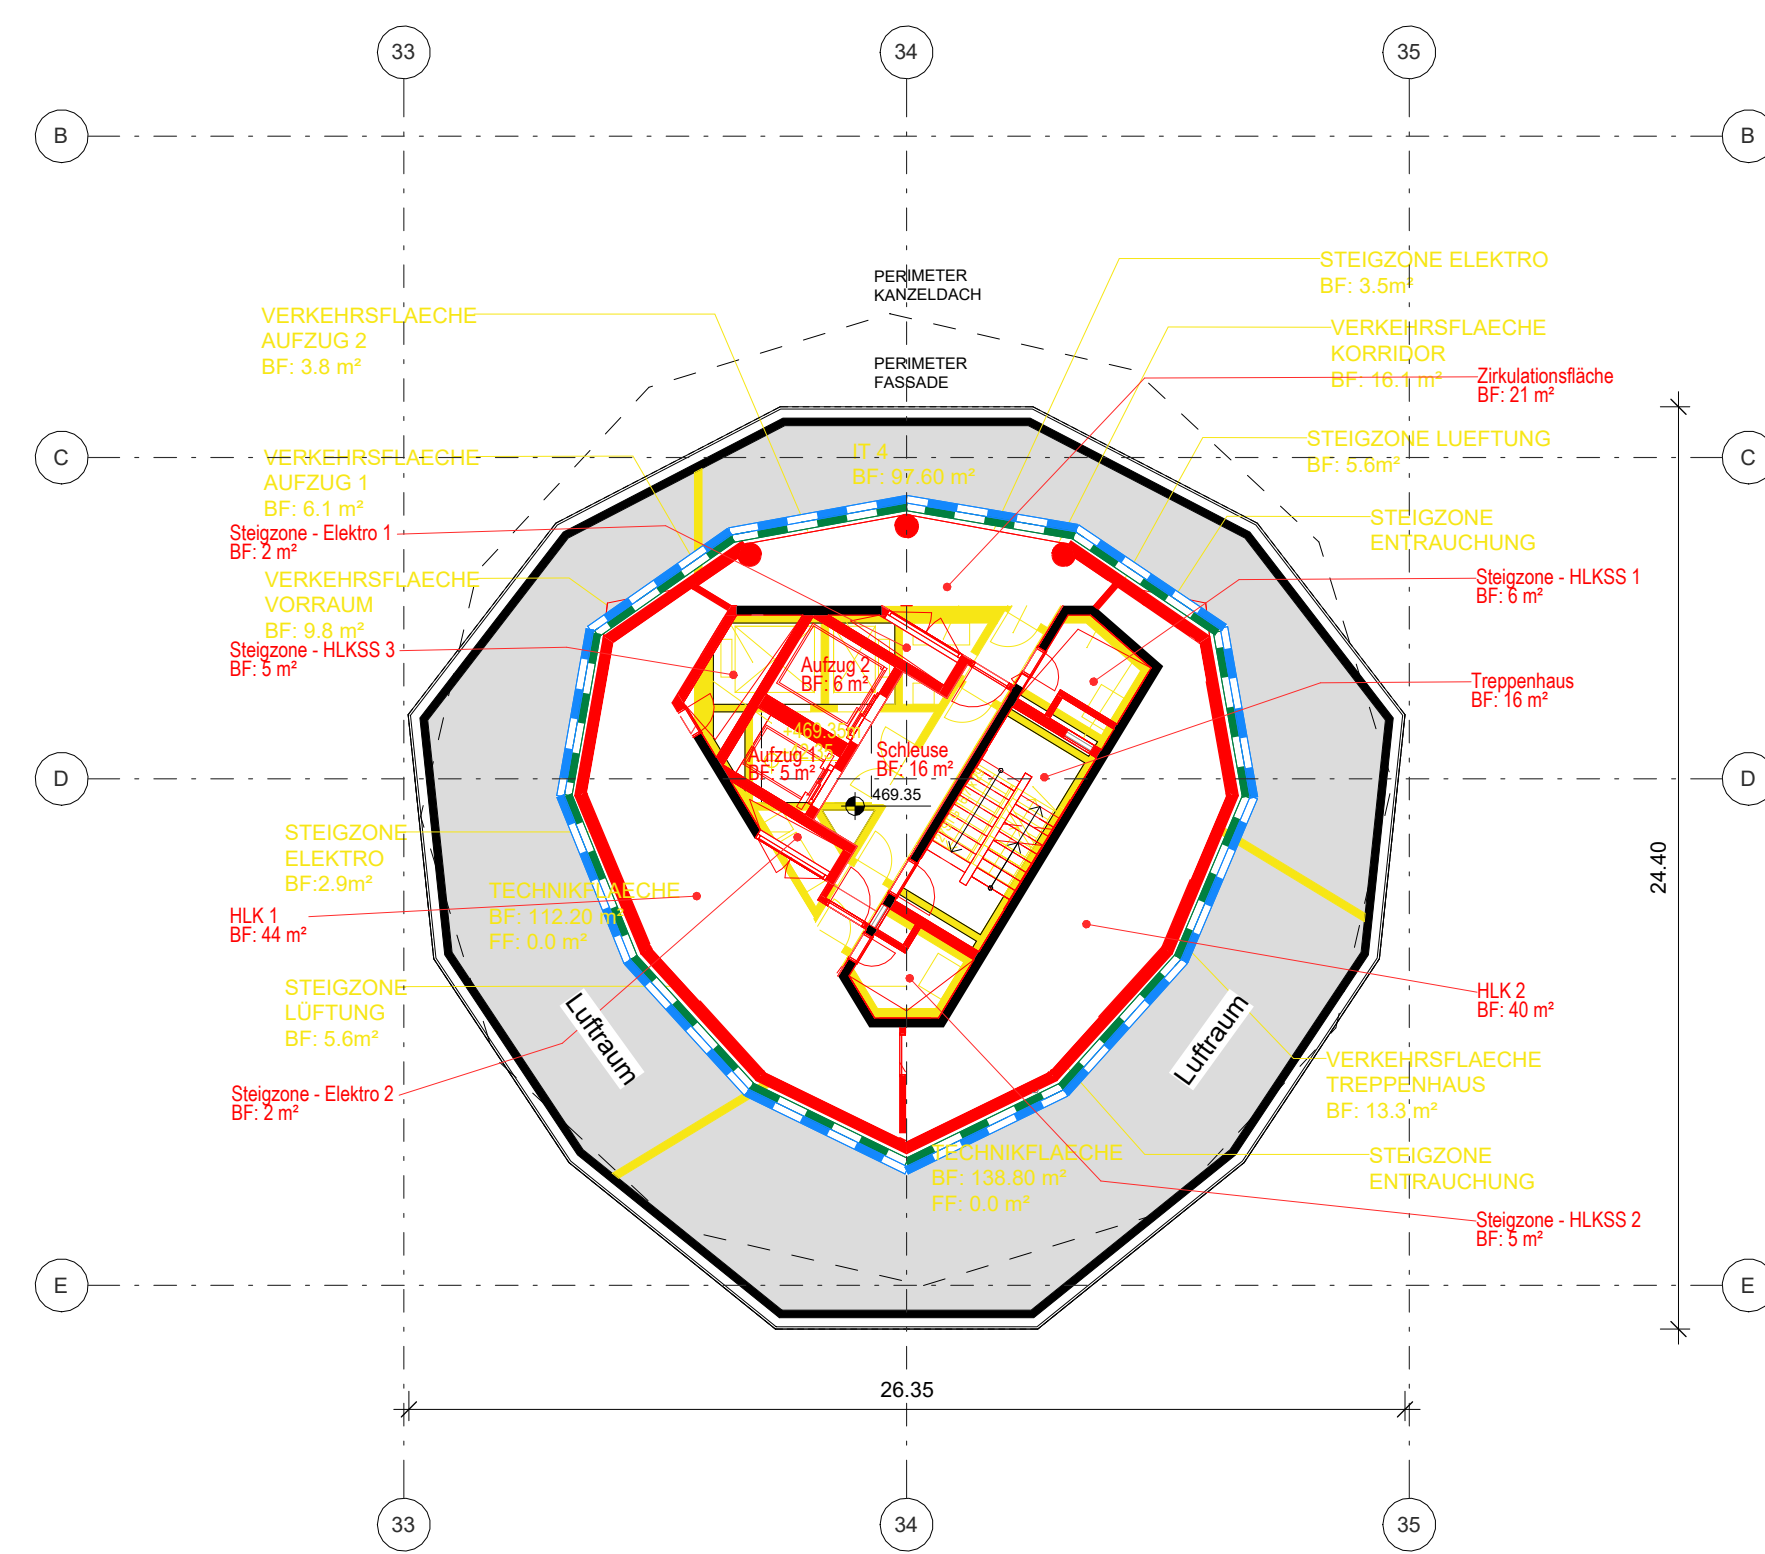


7 GRUNDRISS G8
1:200

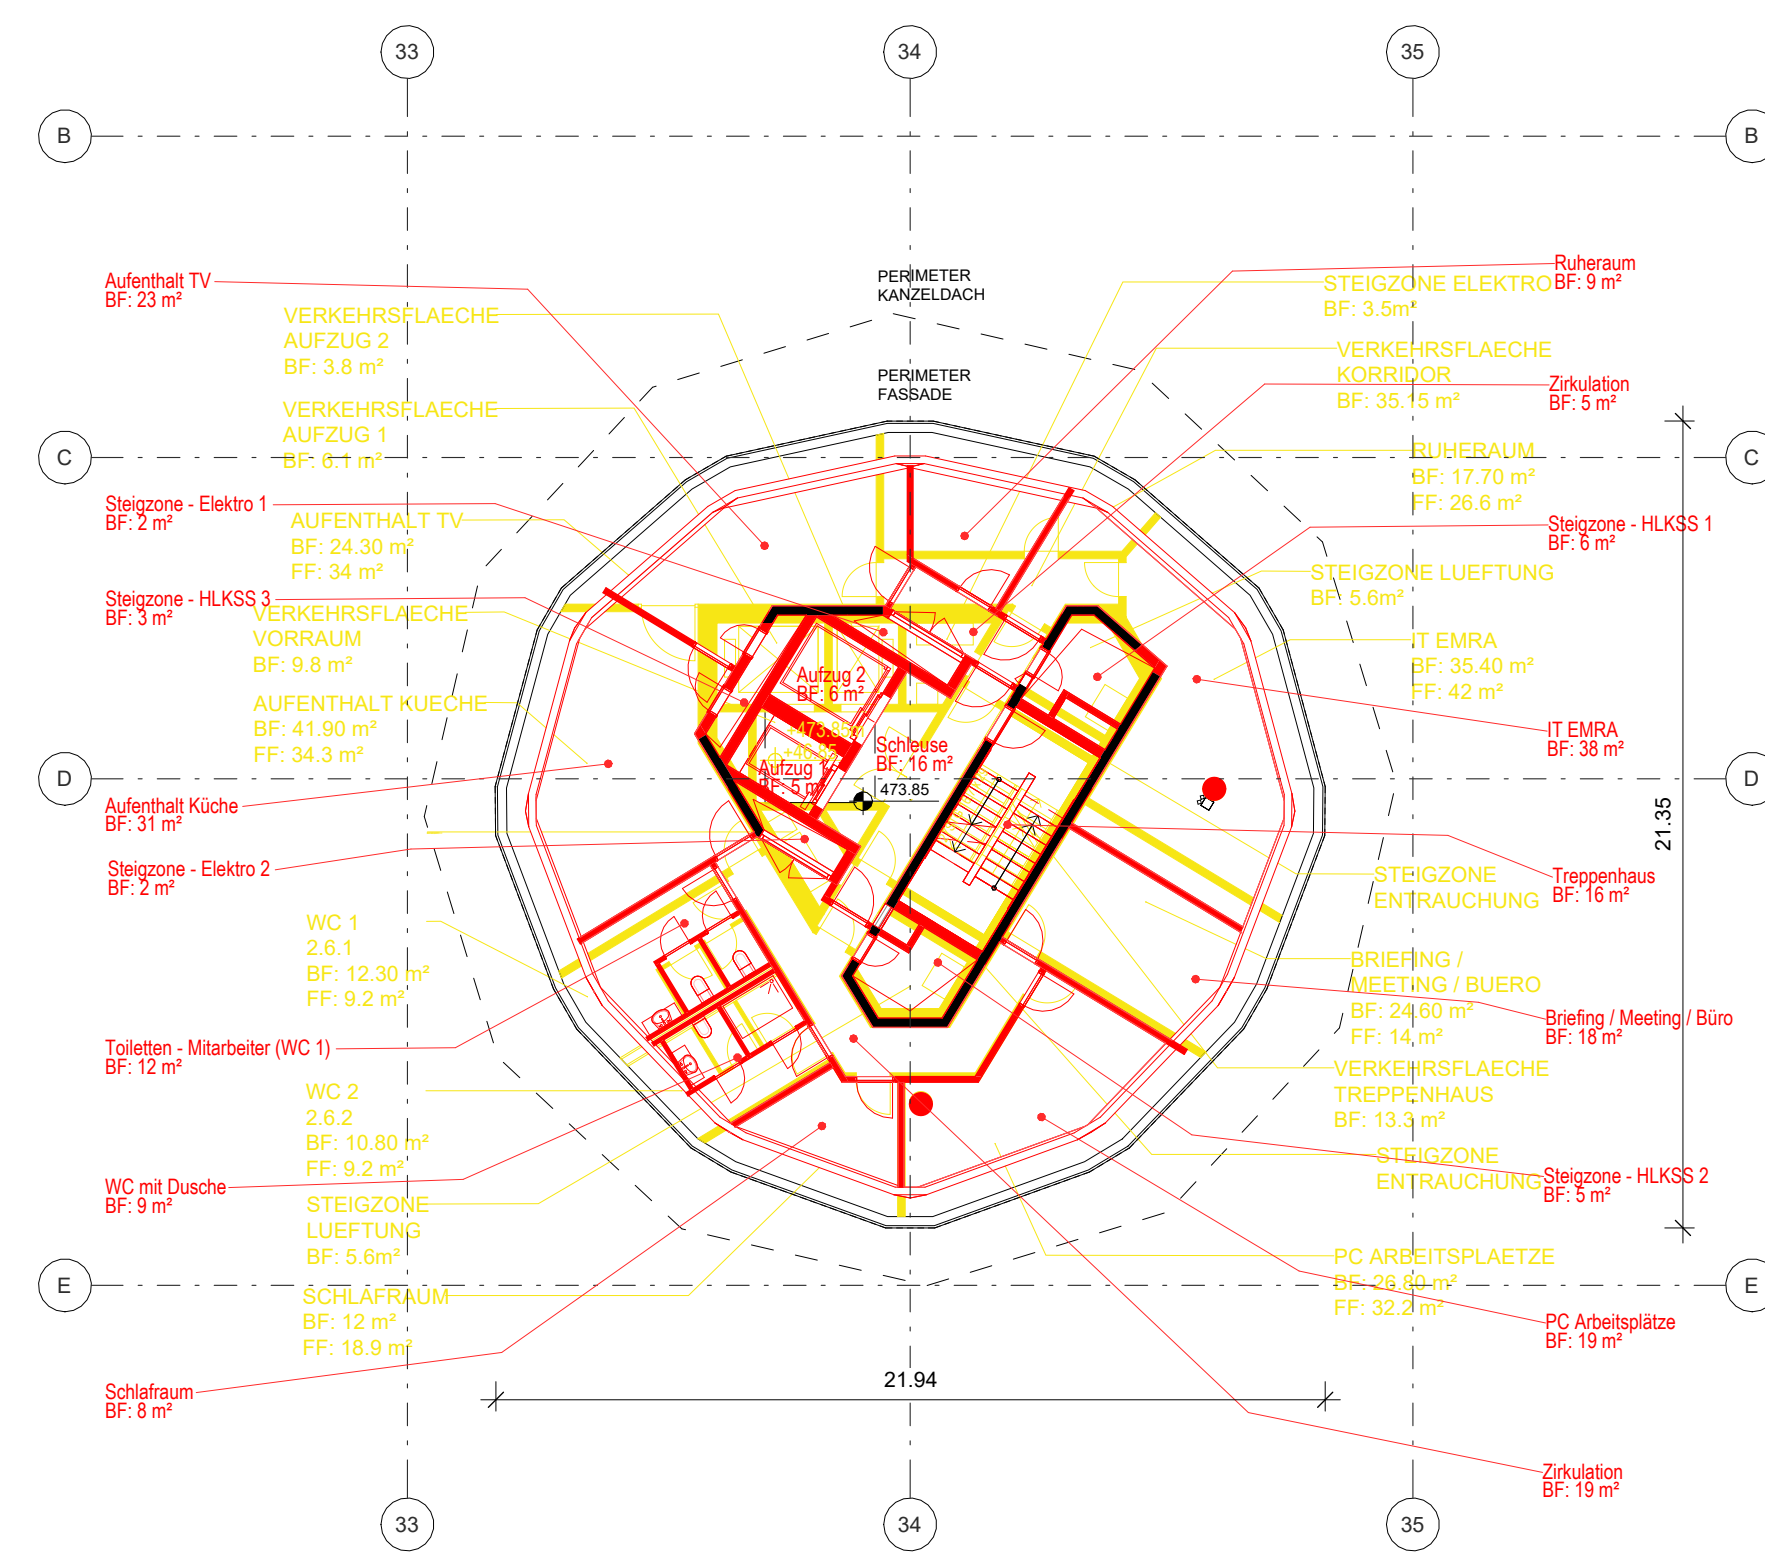

8 GRUNDRISS G9
1:200

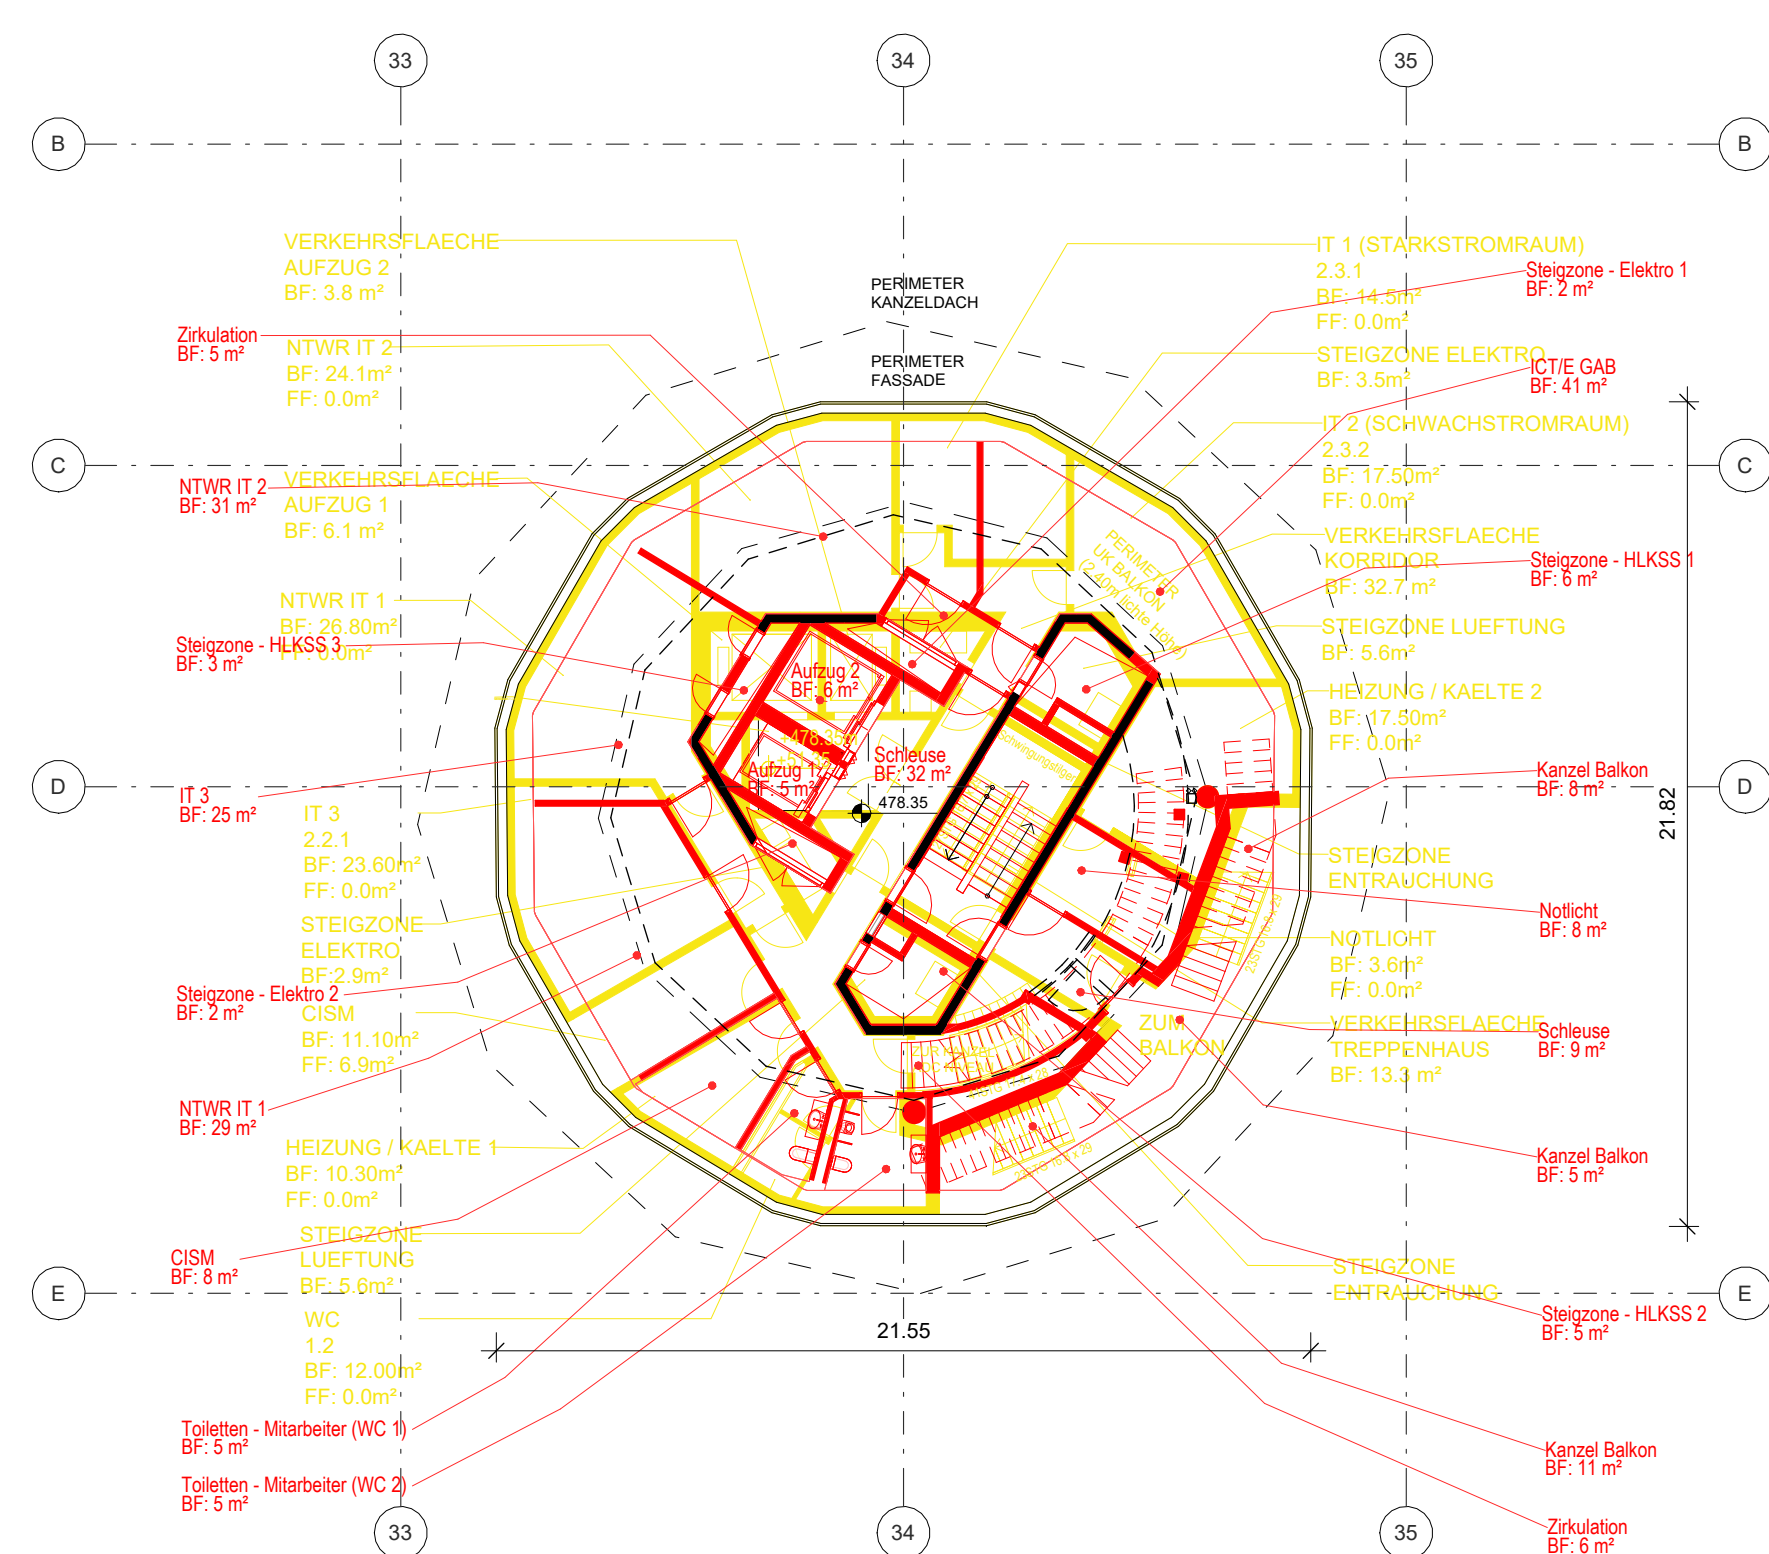

9 GRUNDRISS G10
1:200

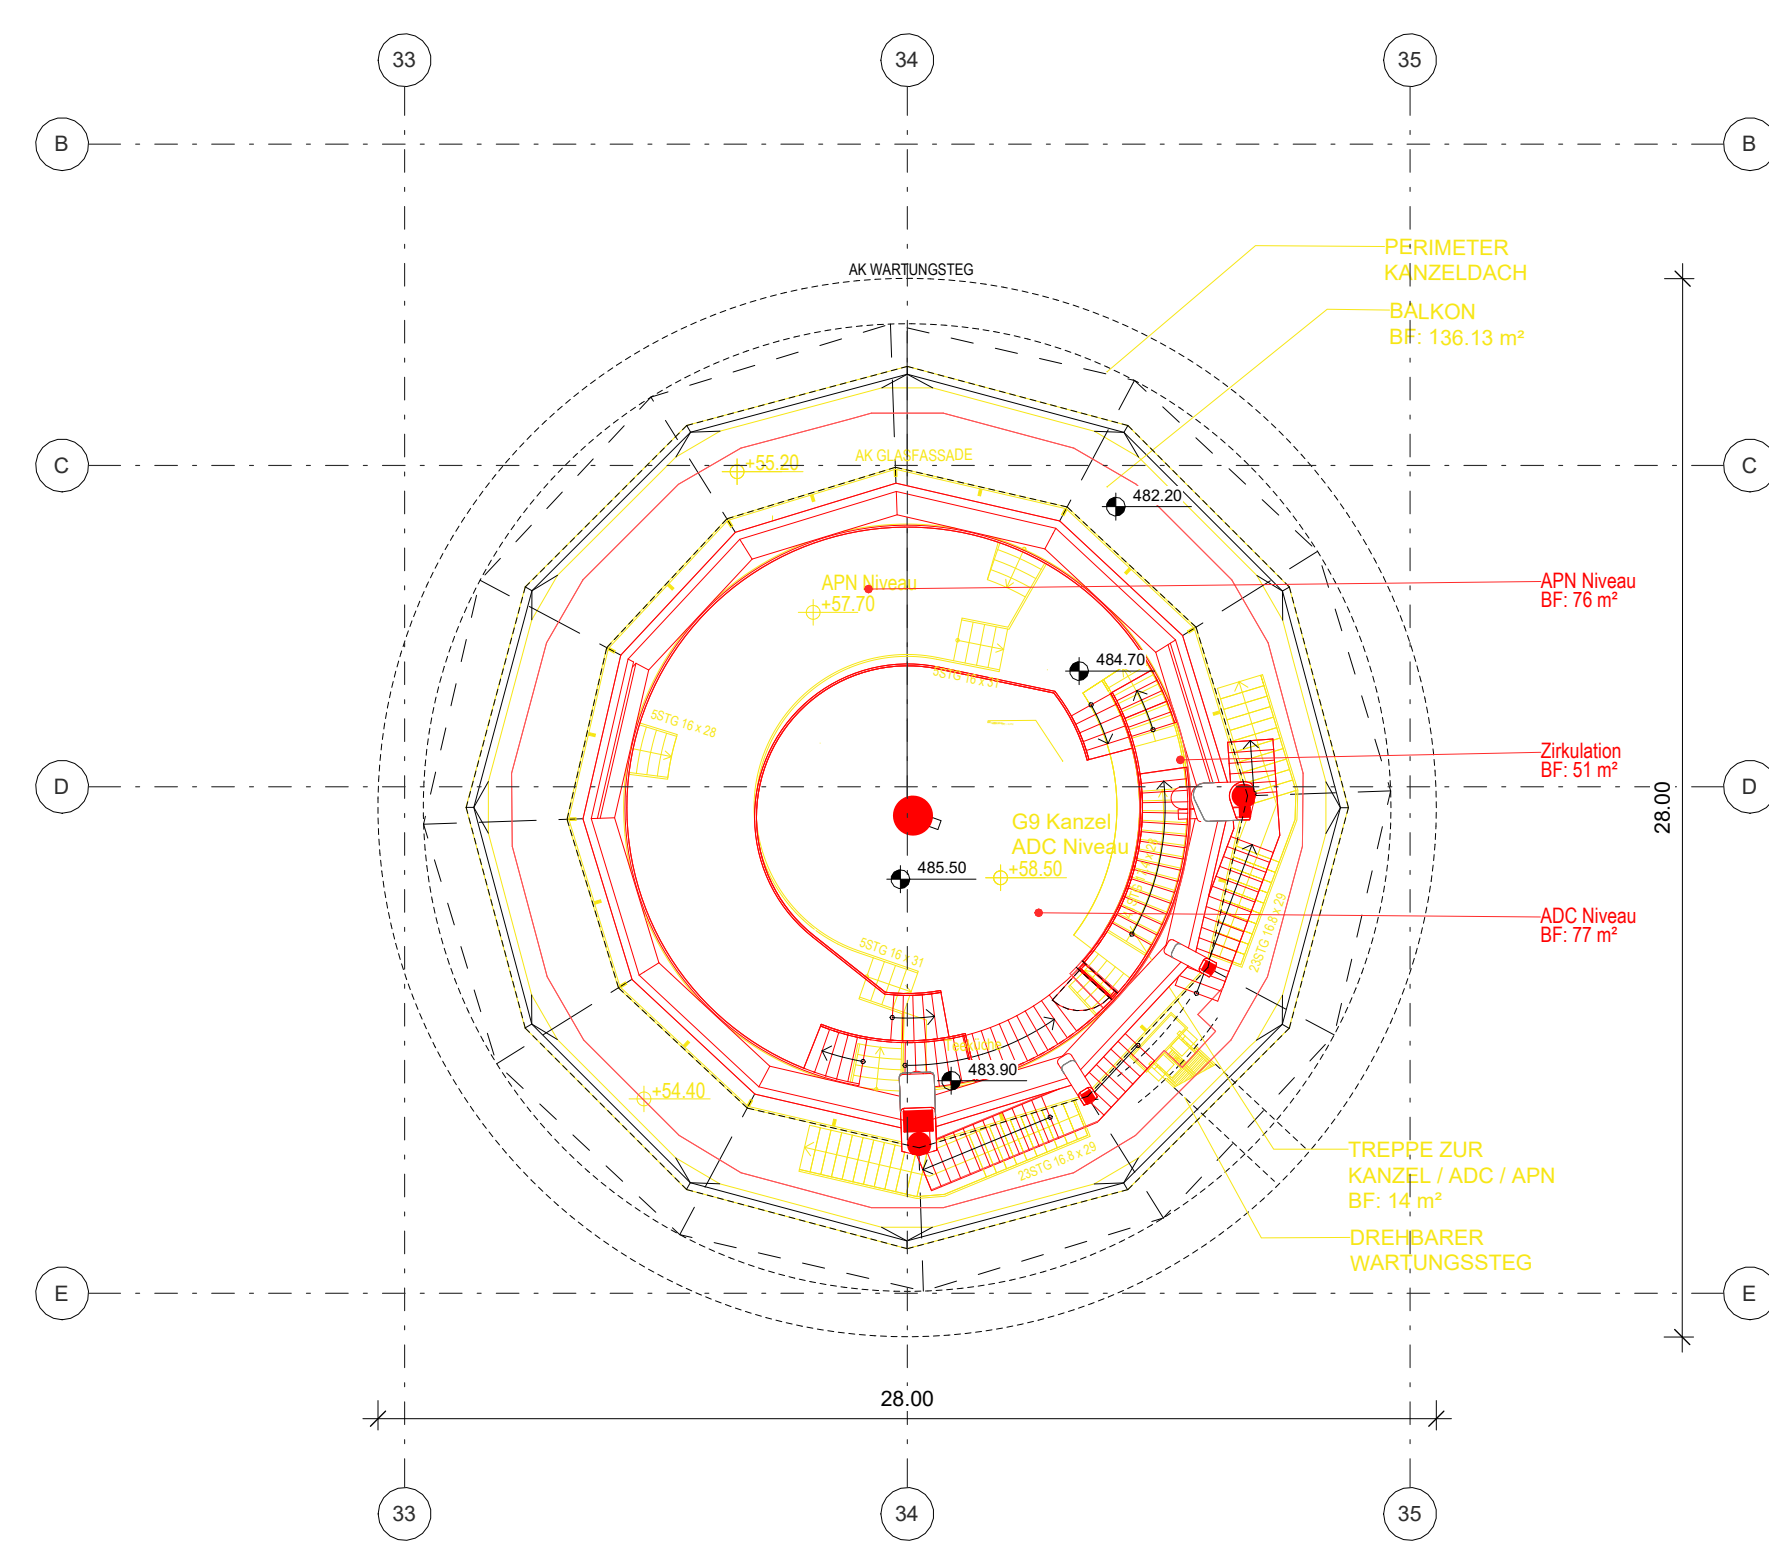

10 GRUNDRISS G11
1:200

Planlegende

- NEU
- ABBRUCH
- BESTEHEND
- ROHBAU / KEINE NUTZUNG

ZUGL.GRENZE

SICHERHEITSGRENZE

Flughafen Zürich

Flughafen Zürich AG
 Projekt: ZRH Tower
 Position: ZRH Tower
 Maßstab: 1:200
 Datum: 2020-01-01
 Autor: [Name]
 Bearbeiter: [Name]
 Geprüft: [Name]
 Freigegeben: [Name]
 Datum: 2020-01-01
 Projekt: ZRH Tower
 Position: ZRH Tower
 Maßstab: 1:200
 Datum: 2020-01-01
 Autor: [Name]
 Bearbeiter: [Name]
 Geprüft: [Name]
 Freigegeben: [Name]
 Datum: 2020-01-01

Projekt: NEUBAU ZRH - TOWER
 Ersteller: [Name]
 Planungsphase: [Phase]
 Bezugskarte: [Karte]
 Projektadresse: [Adresse]
 VPK-Nummer: [Nummer]
 Revisionsdatum: [Datum]
 Einbaudatum / Gez.: [Datum]
 Letzte Revision / Gez.: [Datum]
 Planname: [Name]
 Plannummer: [Nummer]

106
 Grundriss_G2-G11_1-200
 GR_G03-G11-PGG