


- Detail Inselkopf siehe TBA Normal 251
- Radian sind mittels Schleppkurven bei Bedarf situativ nachzuweisen.
- Keine Radstreifen im Eingangstor. Velos separat / abgesetzt geführt auf Rad-/Gehweg.
- Veloführung gemäss Velostandard Kanton ZH

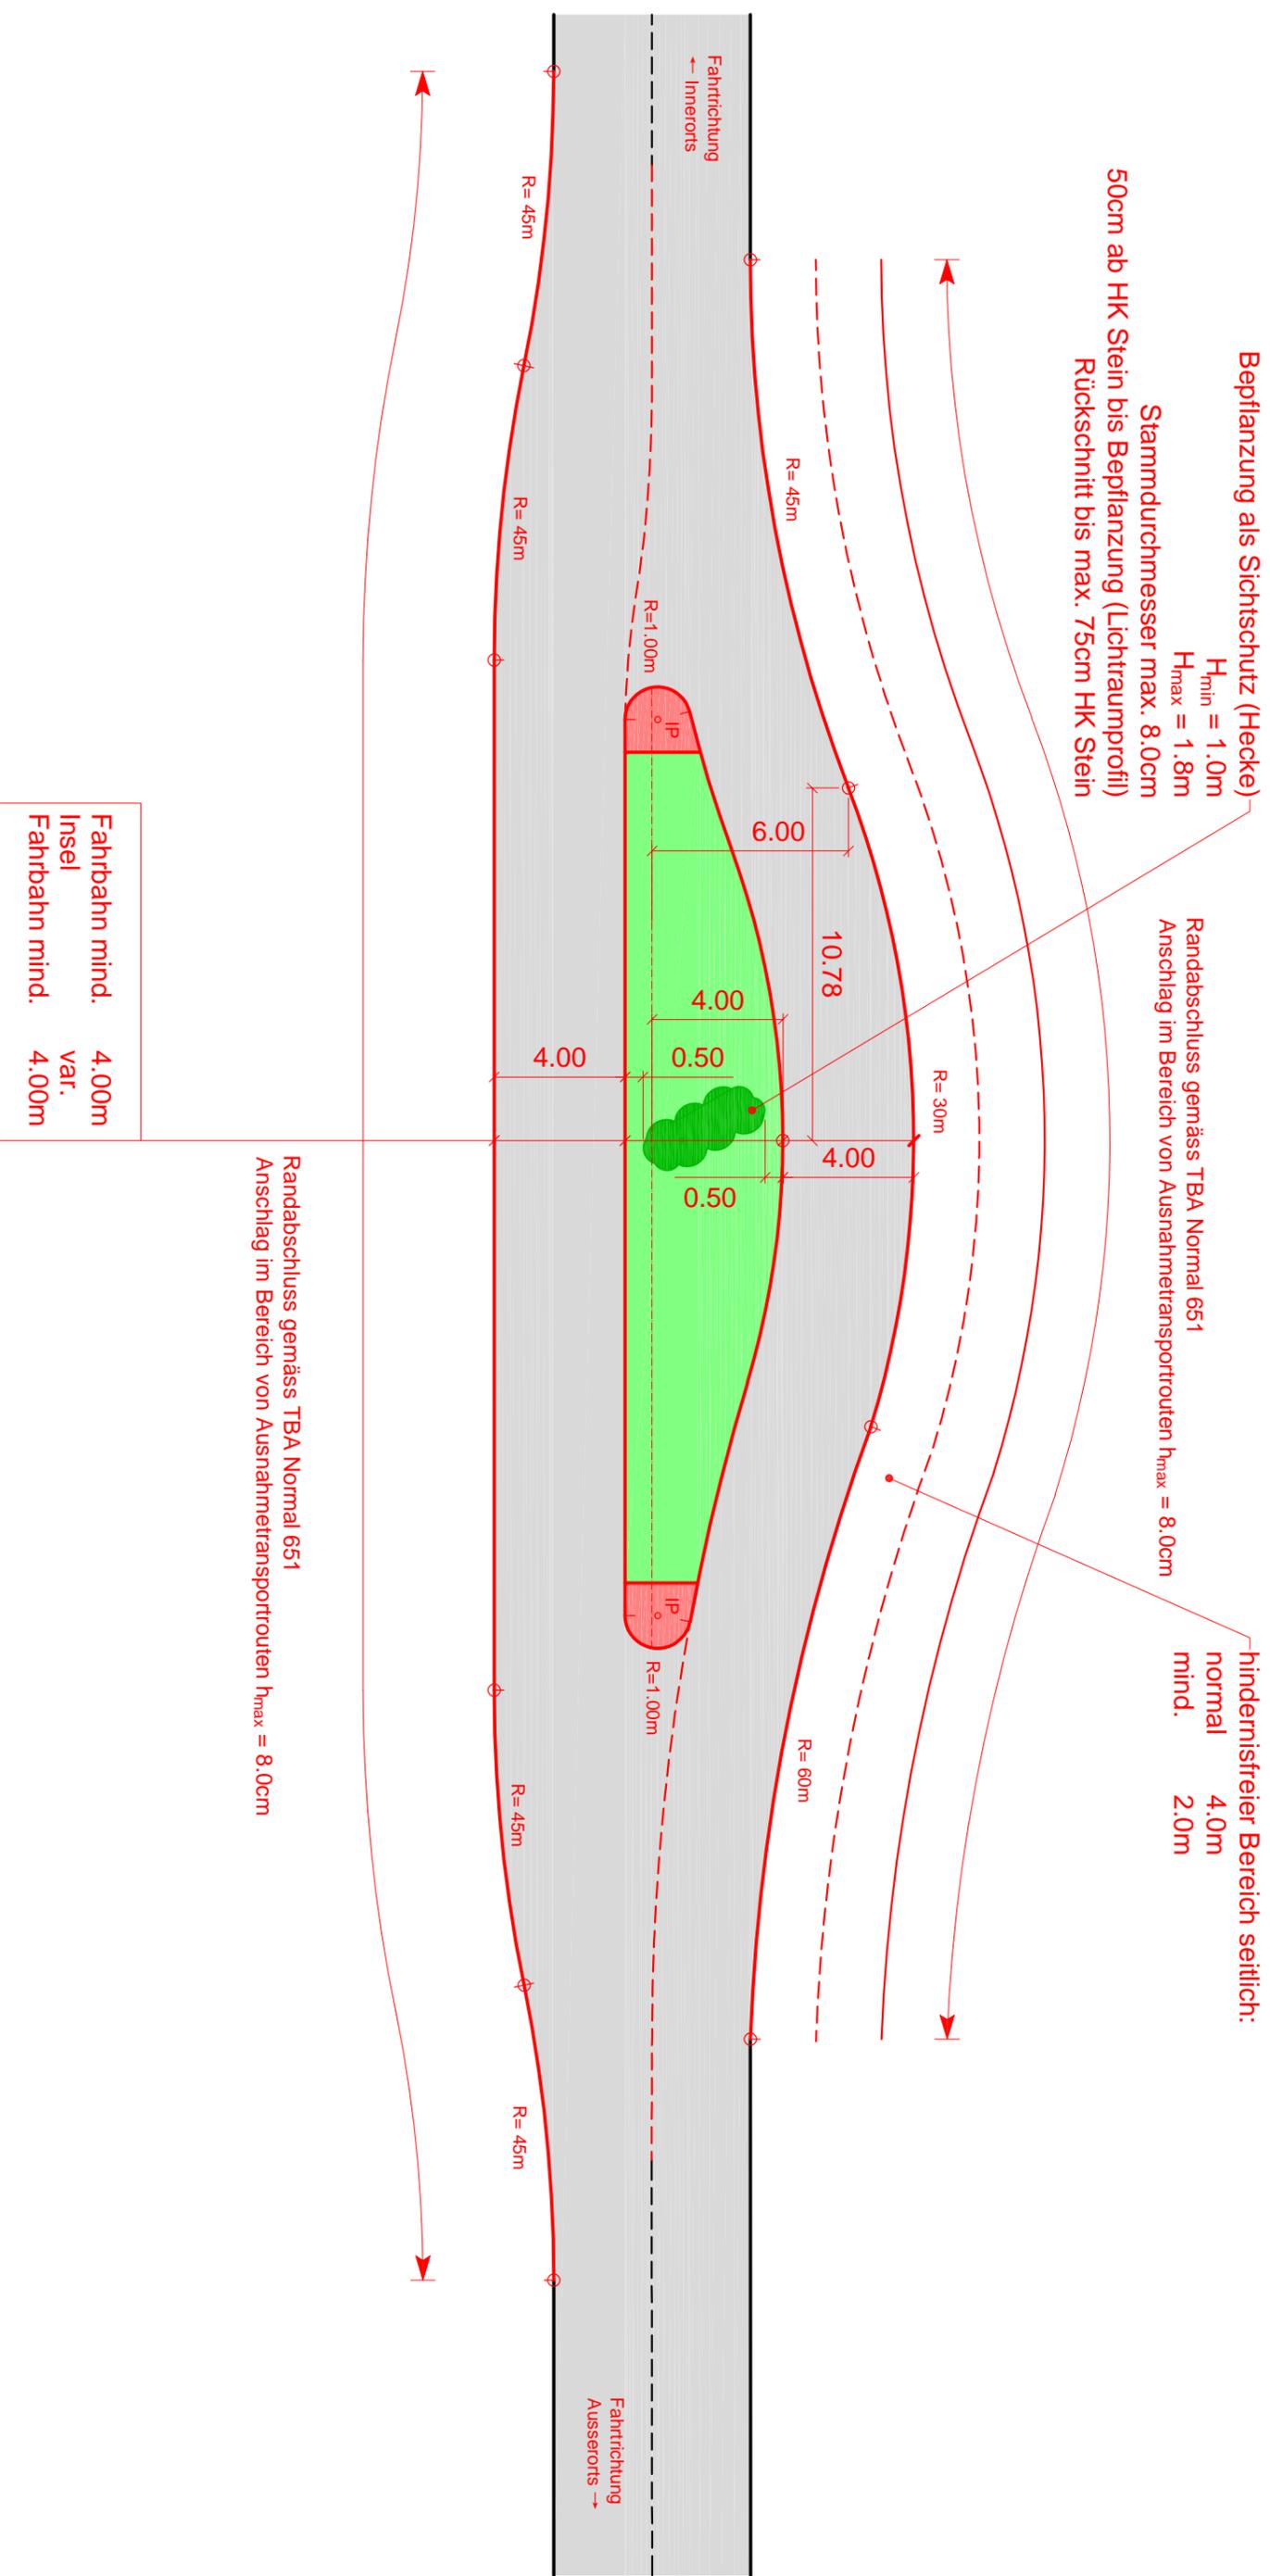

Fahrbahn mind.	4.00m
Insel	var.
Fahrbahn mind.	4.00m

Randabschluss gemäss TBA Normal 651
Anschlag im Bereich von Ausnahmetransportrouten $h_{max} = 8.0cm$

	NORMALIEN FUER STAATSTRASSEN	105B
	EINGANGSTOR EINSEITIG	
05.22	1:200	