



- Anordnung und Oberbaudimensionierung gemäss VSS-Norm
- Abschlüsse nach Normalien TBA
- Markierung gemäss VSS-Norm, nach Absprache mit PL TBA und Kantonspolizei
- Normalquerschnitte gemäss Normal TBA 206 in Absprache mit PL TBA
- Behindertentauglichkeit siehe VSS-Norm 640075 und Richtlinie Hindernisfreie Bushaltestellen, TBA.
- Abweichende Geometrien sind mittels Schleppkurven oder Fahrversuchen nachzuweisen.

Normalfall: Breite = 3.00m

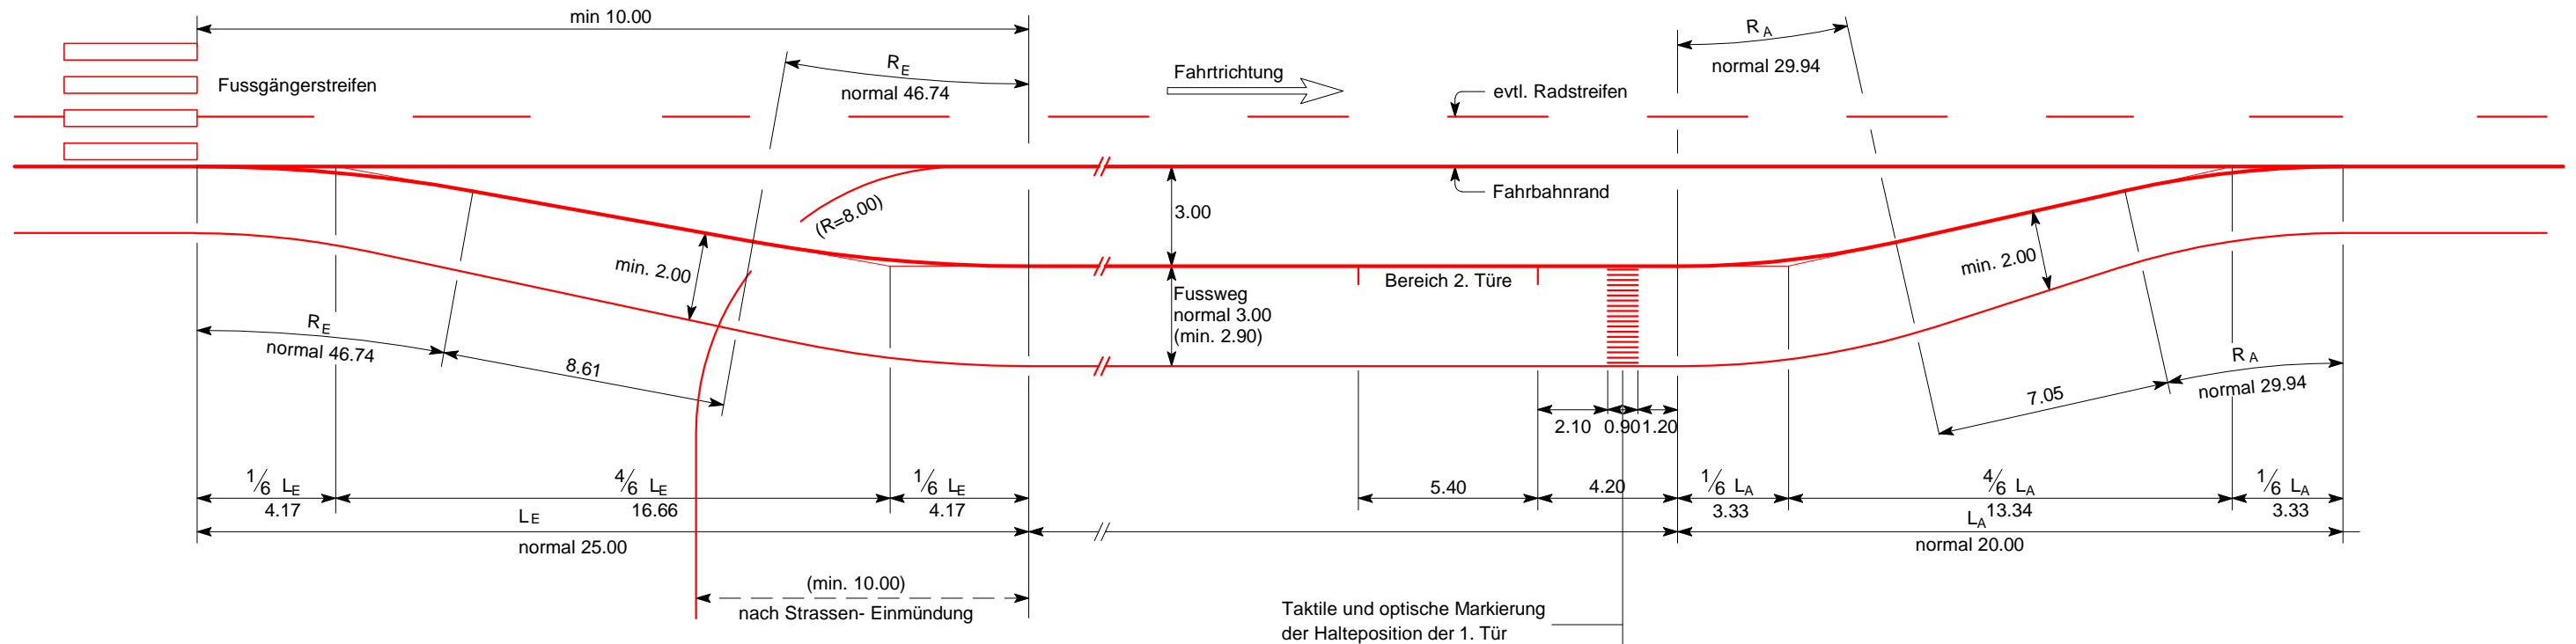

Ausnahmefall: Breite = 2.50m

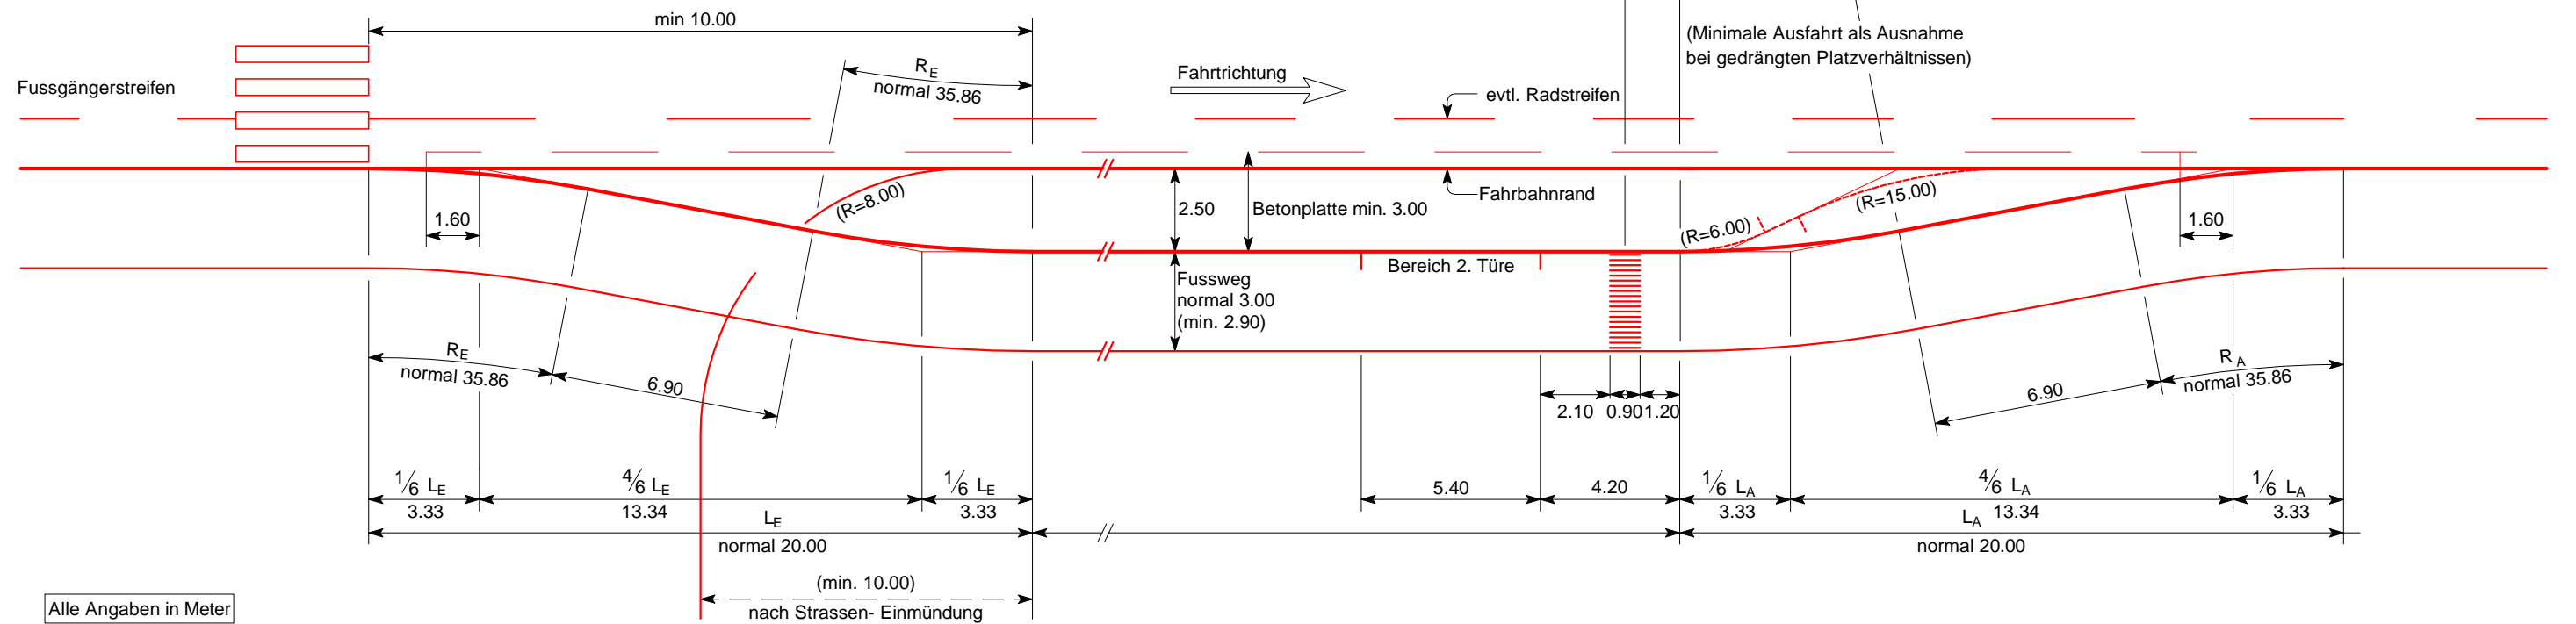

Alle Angaben in Meter

	NORMALIEN FUER STAATSTRASSEN		201A
	BUSBUCHTEN INNERORTS		
	FUSSWEG (TYP BETON UND BELAG)		
	06.22		