


- Anordnung und Gestaltung gemäss VSS-Norm
- Abschlüsse nach Normalien TBA
- Markierung gemäss VSS-Norm, nach Absprache mit PL TBA und Kantonspolizei
- Horizontalgeometrie nach Normalien TBA 201A, 201B, 202 und Richtlinie Hindernisfreie Bushaltestellen, TBA.

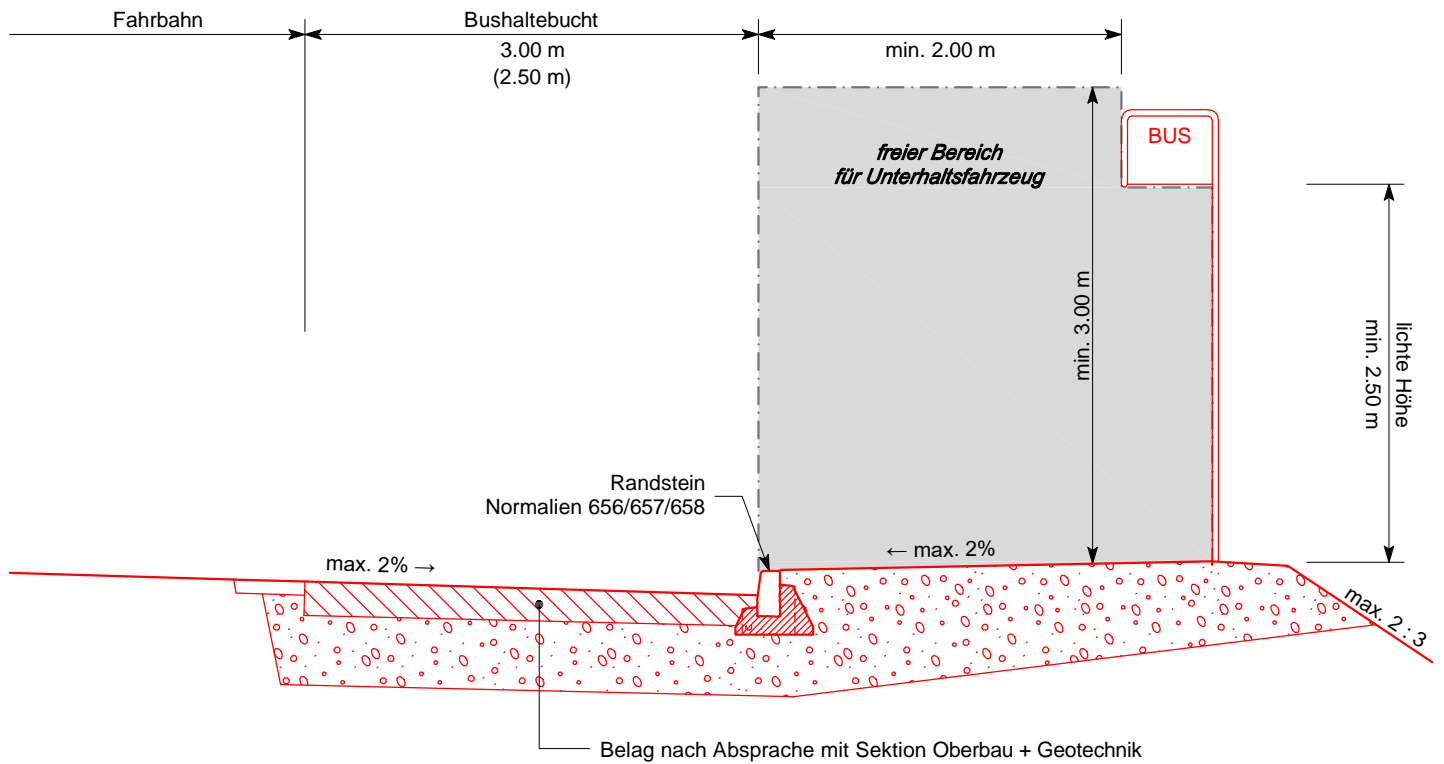

Hinweis Gefällesituation: Bei Gefälleknicke mit Tiefpunkt am Randstein darf das Gehweggefälle gegen die Busbucht 2% nicht überschreiten. (Anschrammen Bustüre)

 Kanton Zürich Baudirektion Tiefbauamt	NORMALIEN FUER STAATSTRASSEN		205
	BUSBUCHTEN + WARTERAUM		
	NORMALQUERSCHNITT		
06.22		1:50	