
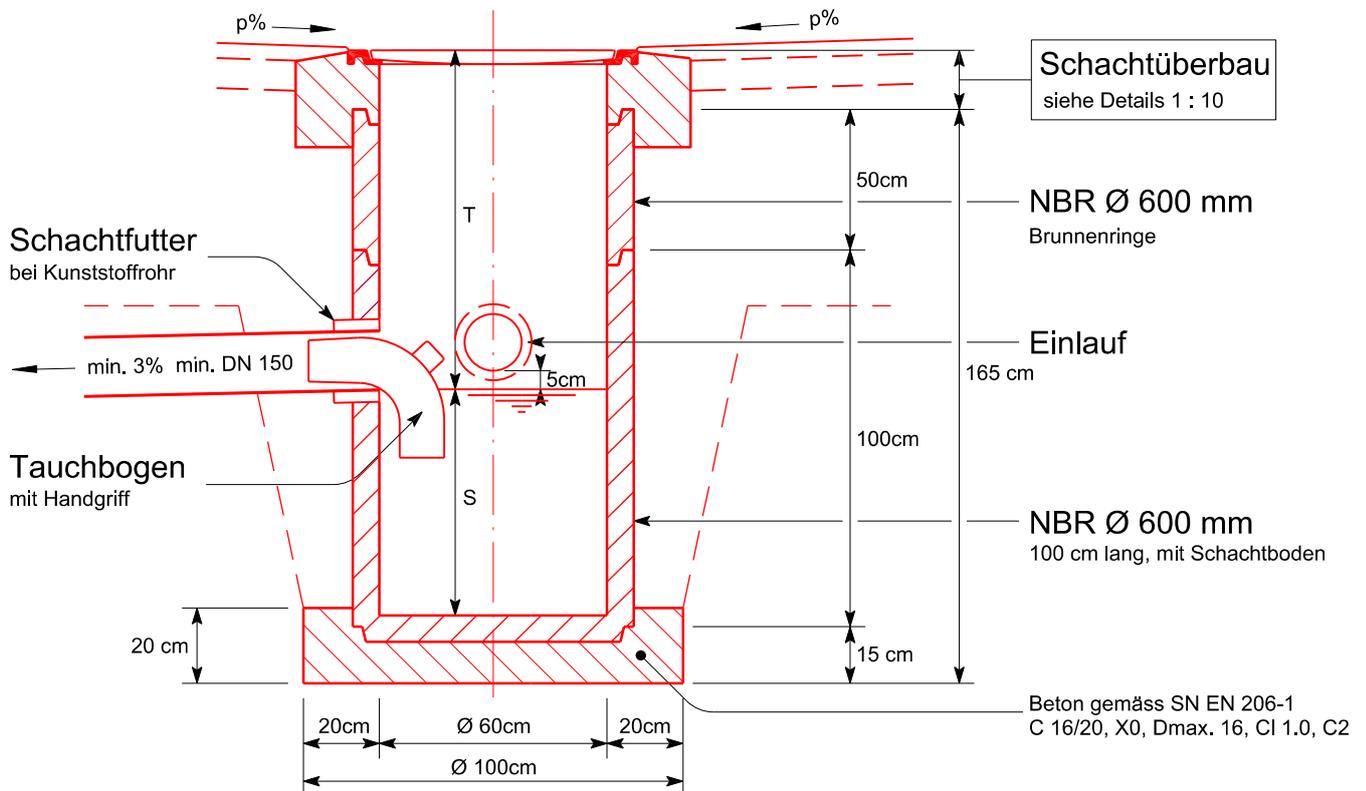


- Die Schachtmühlung ist mit ungebundenem Gemisch 0/45 OC85, satt verdichtet oder Rundkies 16-32 mm auszuführen
- Je nach Fabrikat treten bei den Schachtfertigteilen kleine Massabweichungen auf
- Das unterste Normalbetonrohr ist immer 1.00 m' lang, wenn möglich mit vorfabriziertem Boden einzubauen, in Ausnahmefällen kann ein Ortsbetonboden mit wasserdichtem Zementmörtelüberzug erstellt werden
- Abdeckung in Privatland in Absprache mit Eigentümer

Schachtüberbau 1 : 10

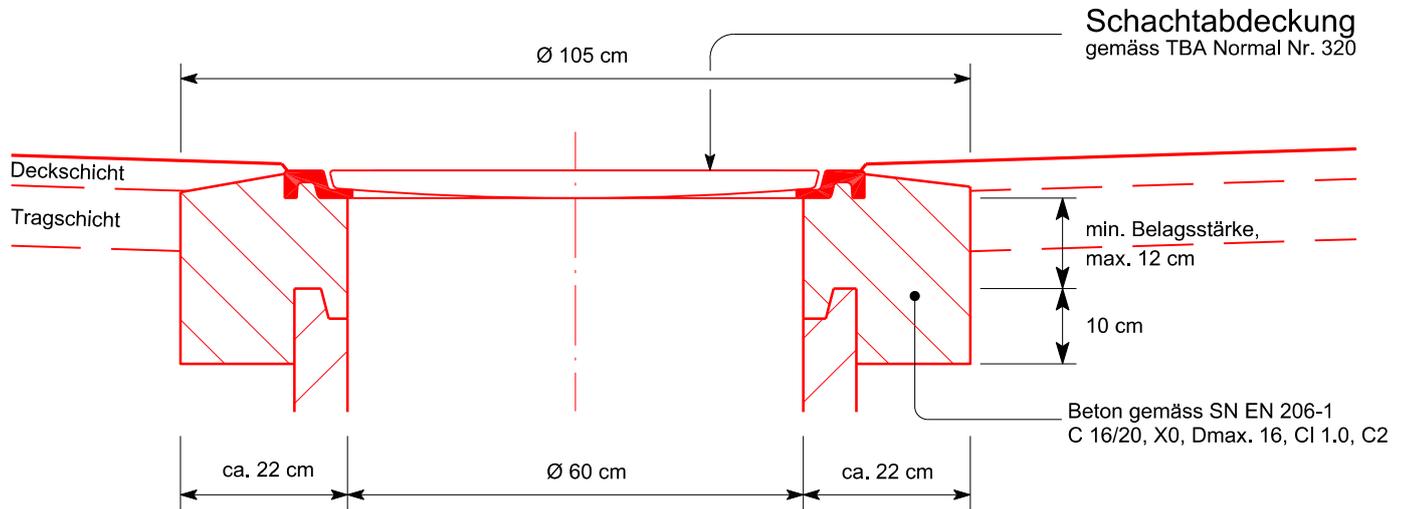

T = Auslaufsohle unter fertiger Rosthöhe: normal 90 cm, min. 75 cm

S = Schlammstiefe: normal 60 cm, min. 50 cm

 Baudirektion Kanton Zürich	NORMALIEN FUER STAATSTRASSEN	1 : 20	336
	HOFSAMMLER Ø 600 MM		
TIEFBAUAMT	01.13		