
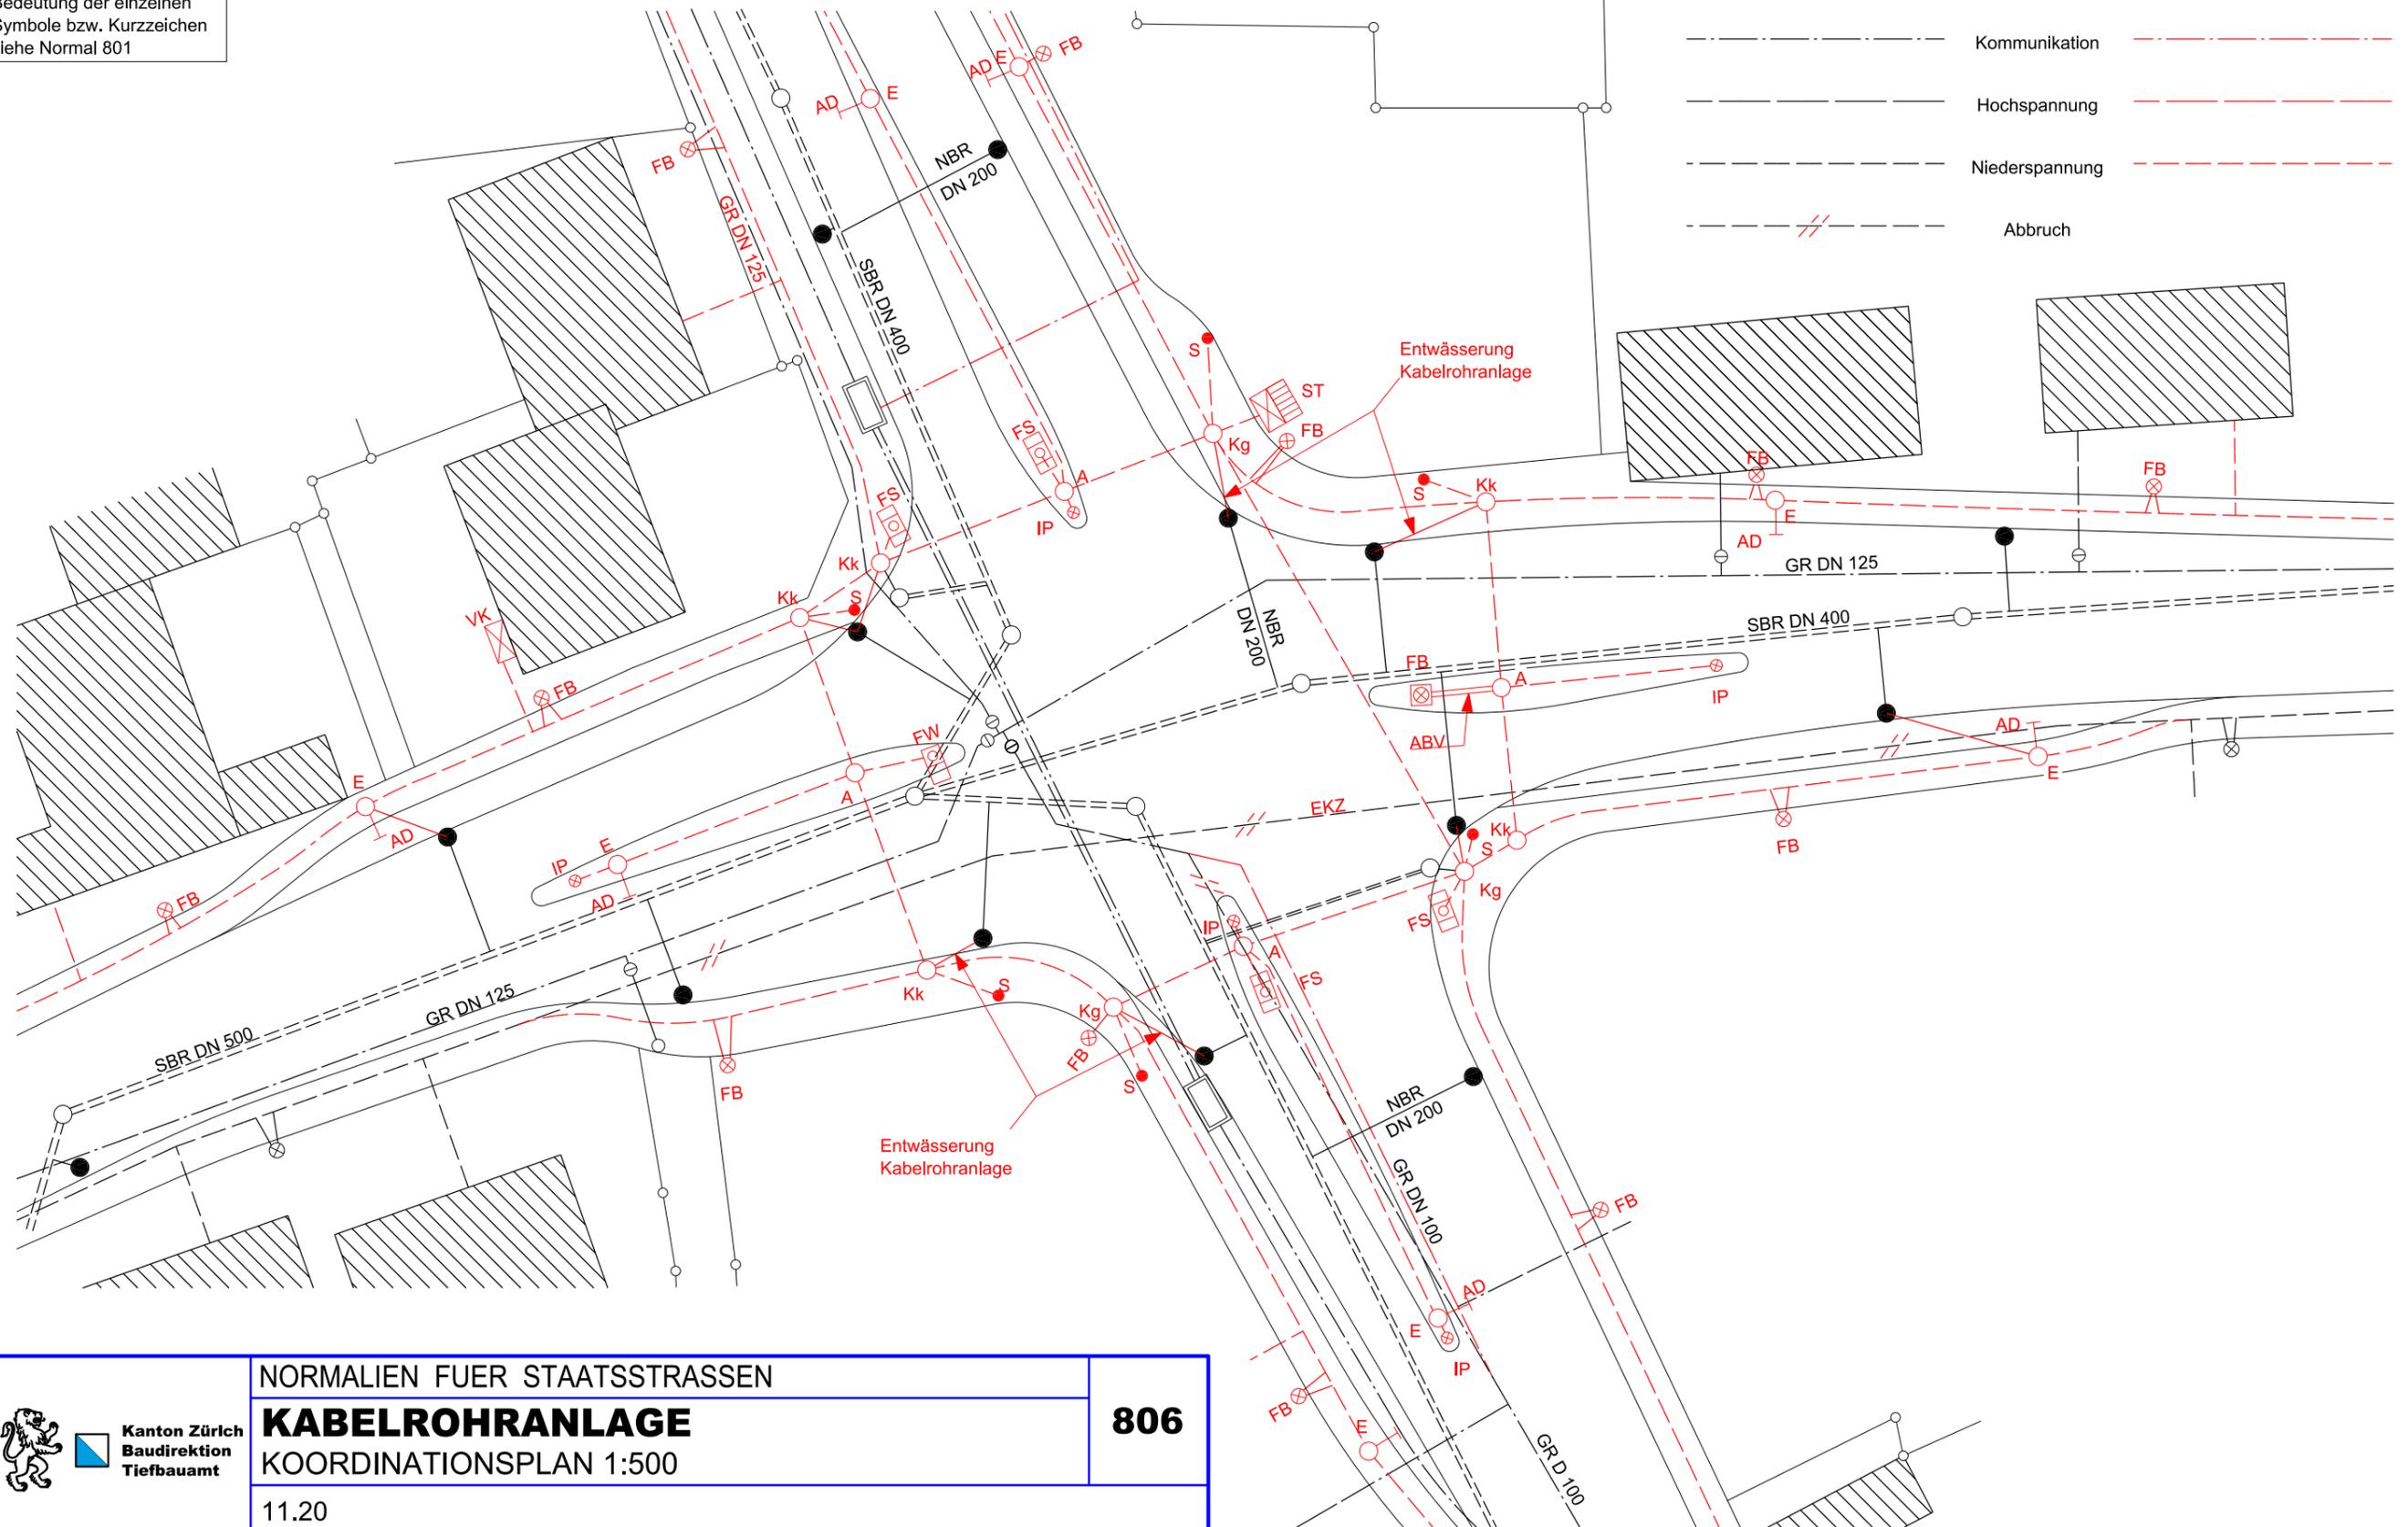


- Detailangaben für Elektroanlagen "TBA" siehe "Schemaplan Kabelrohranlage"
- Darstellung und Beschriftung der Werkleitungen nach SIA Norm 405
- Ausführung Kabelrohranlage nach Normal TBA 811/812

Bedeutung der einzelnen Symbole bzw. Kurzzeichen siehe Normal 801

LEGENDE: (Details gemäss SIA-Norm 405)

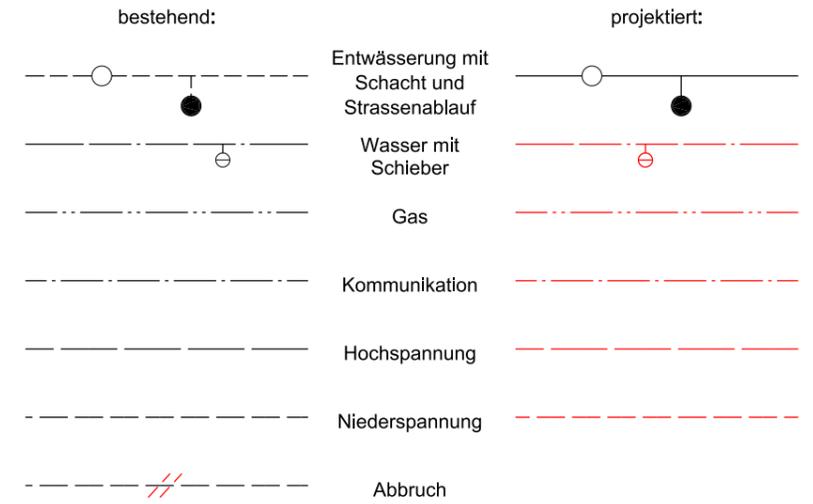

	NORMALIEN FUER STAATSTRASSEN	806
	KABELROHRANLAGE	
	KOORDINATIONSPLAN 1:500	
11.20		