


- Die Betonfixierung des Anschluss-Rohres Detektor, Material PE-LD DN 120 (AD) ist bis auf Planiehöhe (UK Belag) hochzuziehen!
- Maximale Rohrüberdeckung 35cm!
- Der Beton ist möglichst trocken einzubringen und zu stampfen
- AD-Rohr immer 90° zur Fahrbahn

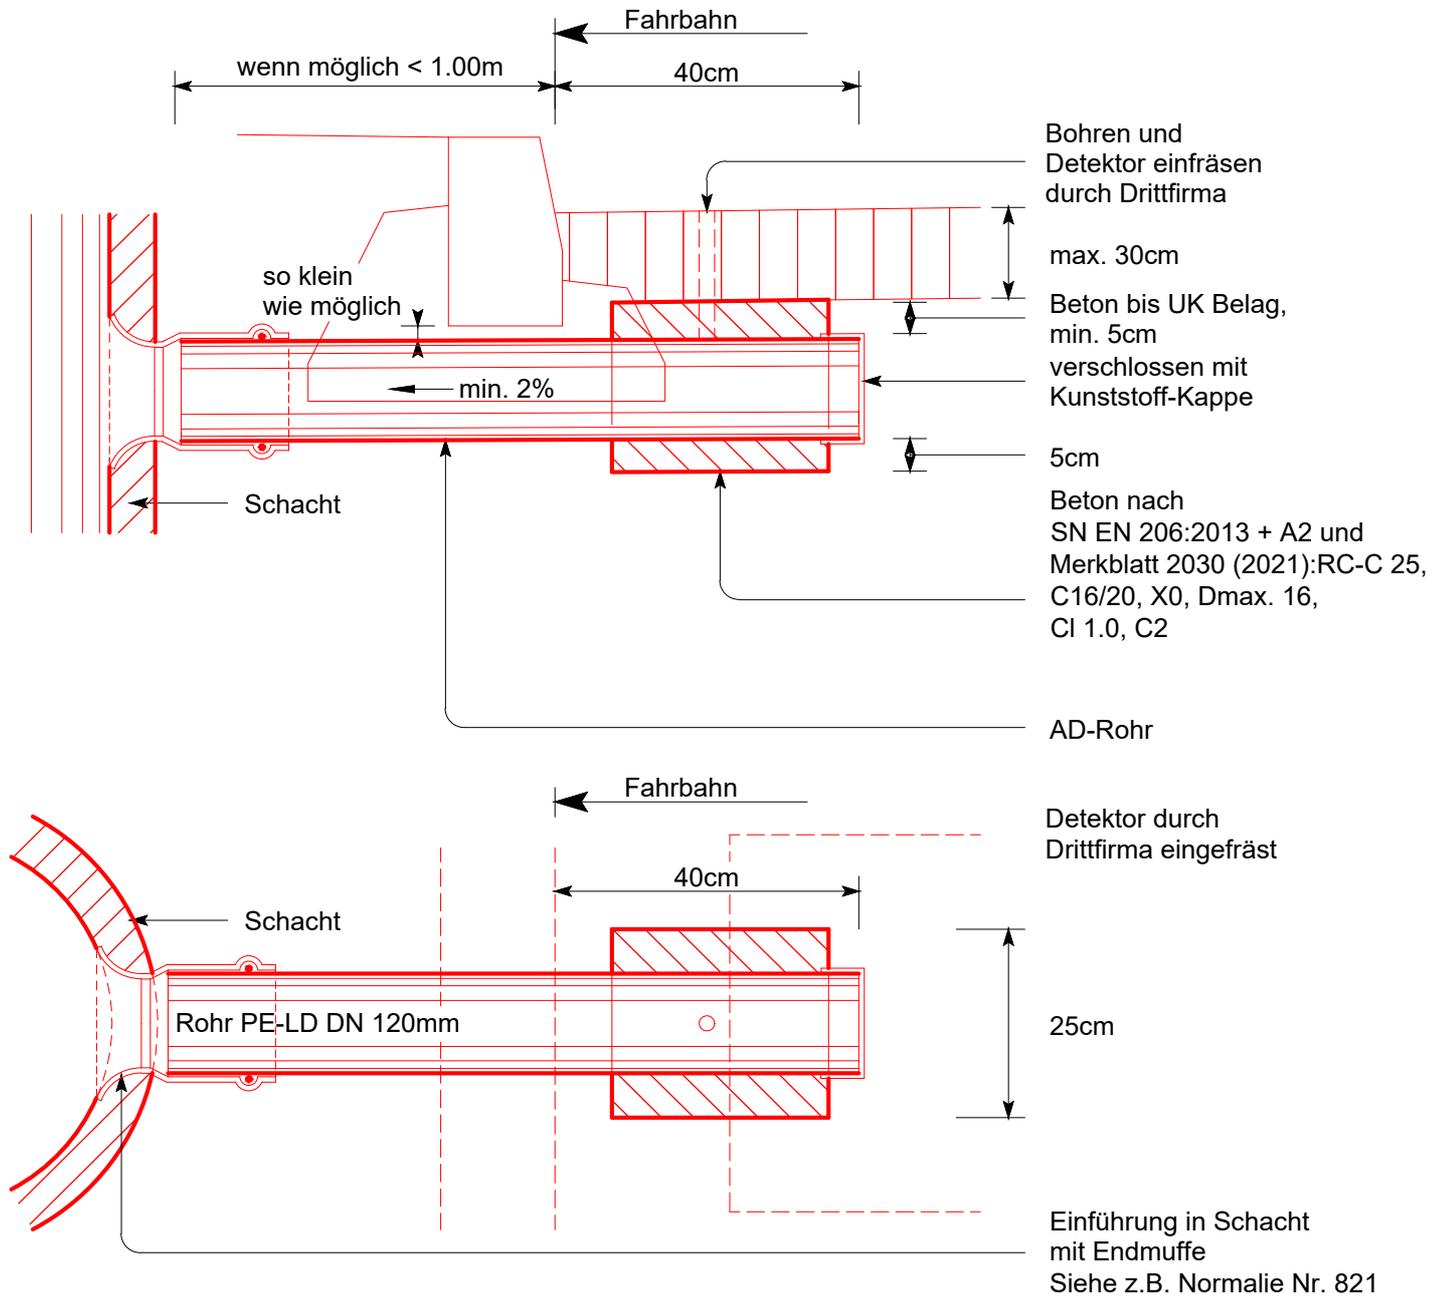

Symbol für Pläne 

	NORMALIEN FUER STAATSTRASSEN		816
	Anschluss-Rohr für Detektor		
	11.23		
		1:10	