


- Die Schachthüllung ist mit ungebundenem Gemisch 0/45 OC85, satt verdichtet oder Rundkies 16 - 32mm auszuführen
- Anzahl und Lage der Rohreinleitungen nach "Schemaplan Kabelrohranlage", bzw. Angaben der PL TBA (Normal eine Einführung)
- Beton und Mörtel sind möglichst trocken einzubringen und zu stampfen
- Die Entwässerung der Kabelrohranlage ist zwischen den Projektanten Strassenbau / Elektro zu koordinieren und mit der PL TBA abzusprechen

Schachtabdeckung


gemäss TBA Normal Nr. 320

prov. auf Höhe
O.K. Tragschicht

Spezialmörtel

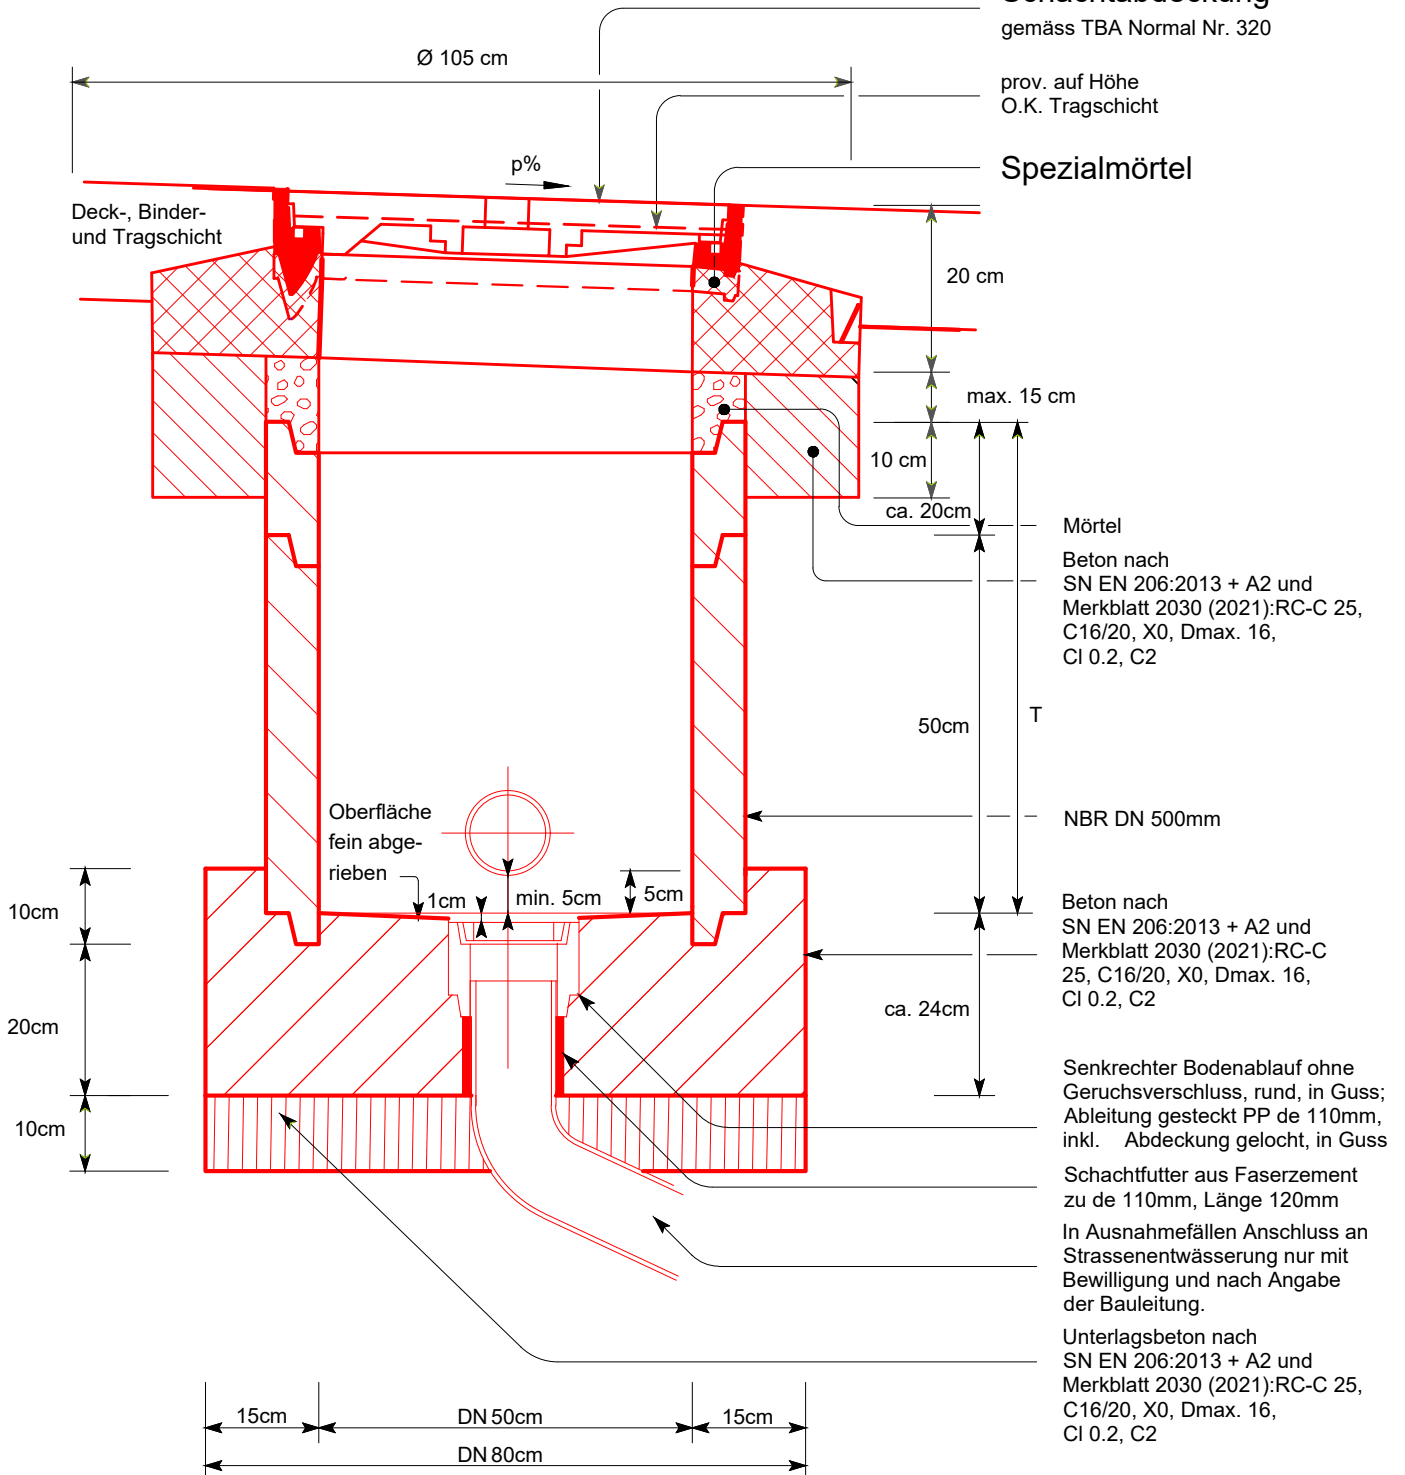

Symbol für Pläne ○ E

 <p>Kanton Zürich Baudirektion Tiefbauamt</p>	<p>NORMALIEN FUER STAATSSTRASSEN</p>		<p>823</p>
	<p>SCHACHT RUND 1:10 TYP E (DN 500 MM)</p>		
<p>11.23</p>			