


Arial Black 19

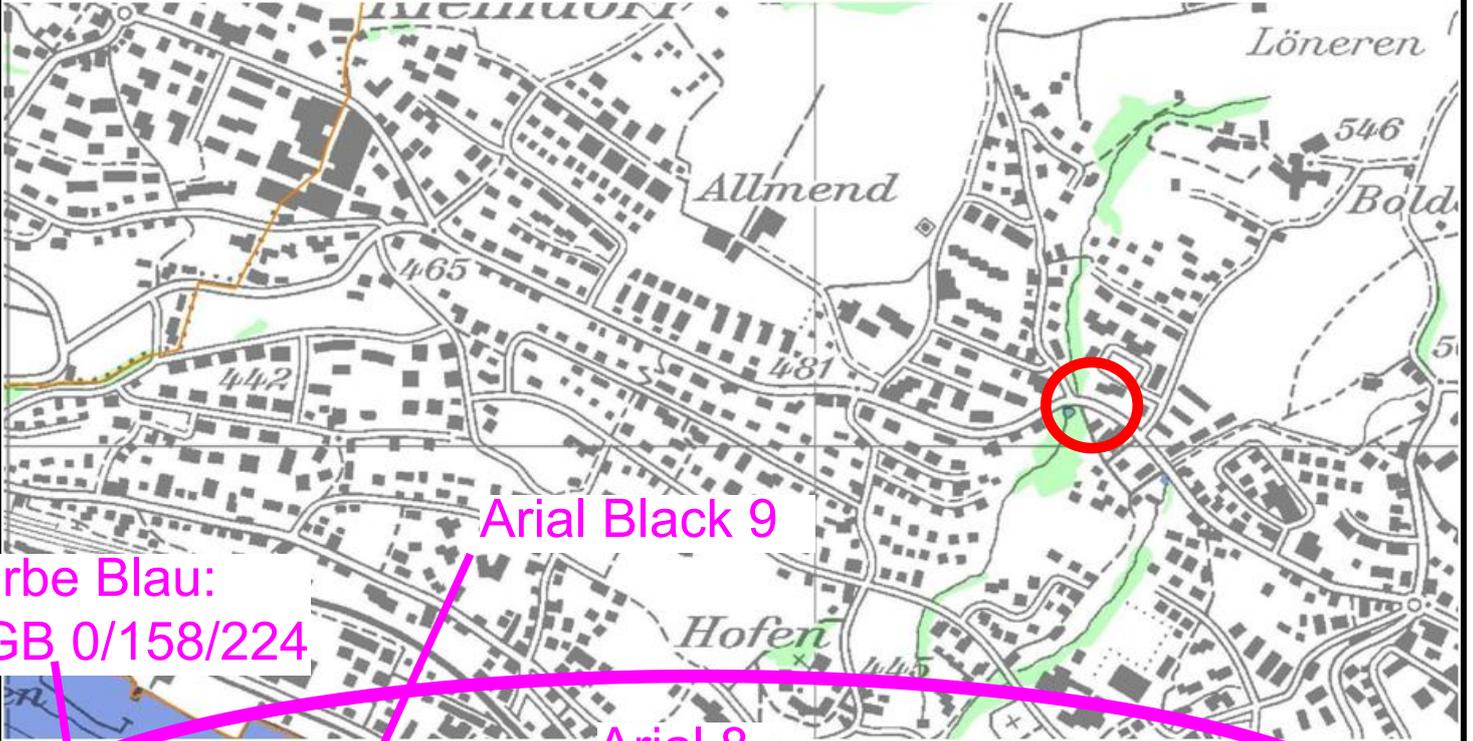

Arial Black 9

Arial 8

Farbe Blau:
RGB 0/158/224

Version	Verfasser			Bemerkungen	Format	Plan Nummer
	Datum	Name	Visum			
0						
A						
B						
C						
D						



**Kanton Zürich
Baudirektion
Tiefbauamt**

Projektieren und Realisieren

Bearbeitungsstufe: Auswahlreife
Genehmigung: xxx Mustergemeinde
Strasse: xxx Musterstrasse
Strecke: Beispielweg bis Variantenstrasse
km / Bauwerk: x.xxx - x.xxx
Vorhaben: Behindertengerechter Ausbau Bushaltestellen

Arial Black 8.5

Situation 1:xxx

Arial Black 19

Bushaltestelle xy

Arial Black 14

Projekt Nummer: 84S-8xxxx

Arial 8

Arial Black 11

Projektverfasser

Arial Black 11



Version	Verfasser			Bemerkungen	Format	Plan Nummer
	Datum	Name	Visum			
0						
A						
B						
C						
D						



**Kanton Zürich
Baudirektion
Tiefbauamt**

Projektieren und Realisieren

Bearbeitungsstufe: Ausgeführtes Bauwerk

Gemeinde: xxx Mustergemeinde

Strasse: xxx Musterstrasse

Strecke: Beispielweg bis Variantenstrasse

km / Bauwerk: x.xxx - x.xxx

Vorhaben: Behindertengerechter Ausbau Bushaltestellen

Situation 1:xxx

Bushaltestelle xy

Projekt Nummer: 84S-8xxxx

Projektverfasser