



- In **1. Priorität** sind die neuen Vermessungspunkte (Bolzen) in den Randabschlüssen zu versetzen
- In **2. Priorität** sind die neuen Vermessungspunkte im Strassenraum mit Strassenkappen zu erstellen
- Beim Einbau von Vermessungsschächten darf kein Kaltbelag verwendet werden
- Der Belagsaufbau muss der bestehenden Belagsstärke entsprechen
- Gussasphalt ist zugelassen/möglich
- Versetzen der Vermessungsschächte spätestens vor Einbau Deckbelag

Beispiele		
Beschrieb	Bestellnummern	
	Strasse	Rad- / Gehweg
<b>Strassenkappen / Vermessungskappen</b> mit Aufschrift Vermessung	Nottaris 4056V-Grösse 2	Camponovo R. AG TYPE II

## 2. Priorität: Strassenkappe

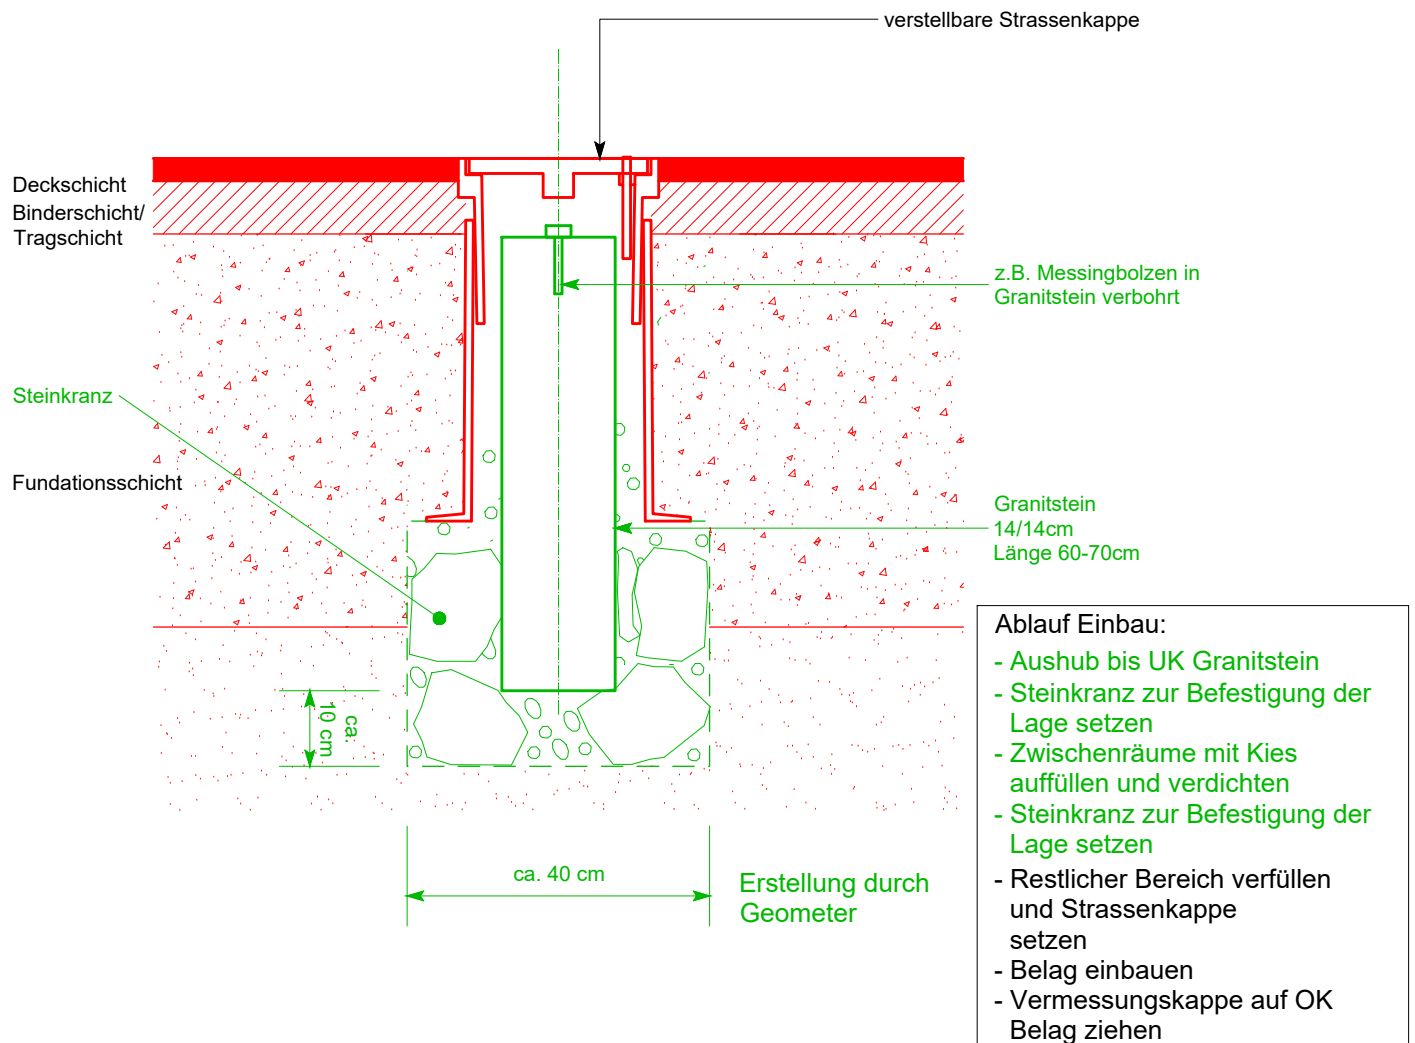

 <p>Kanton Zürich Baudirektion Tiefbauamt</p>	NORMALIEN FUER STAATSSTRASSEN	<b>111</b>
	<b>Lagefixpunkt / Vermessungsschacht</b> 1:10	
	09.23	