


- Anordnung und Oberbaudimensionierung gemäss VSS-Norm
- Abschlüsse nach Normalien TBA
- Markierung gemäss VSS-Norm, nach Absprache mit PL TBA und Kantonspolizei
- Normalquerschnitte gemäss Normal TBA 206 in Absprache mit PL TBA
- Behindertentauglichkeit siehe VSS-Norm 640075 und Richtlinie Hindernisfreie Bushaltestellen, TBA.
- Abweichende Geometrien sind mittels Schleppkurven oder Fahrversuchen nachzuweisen.

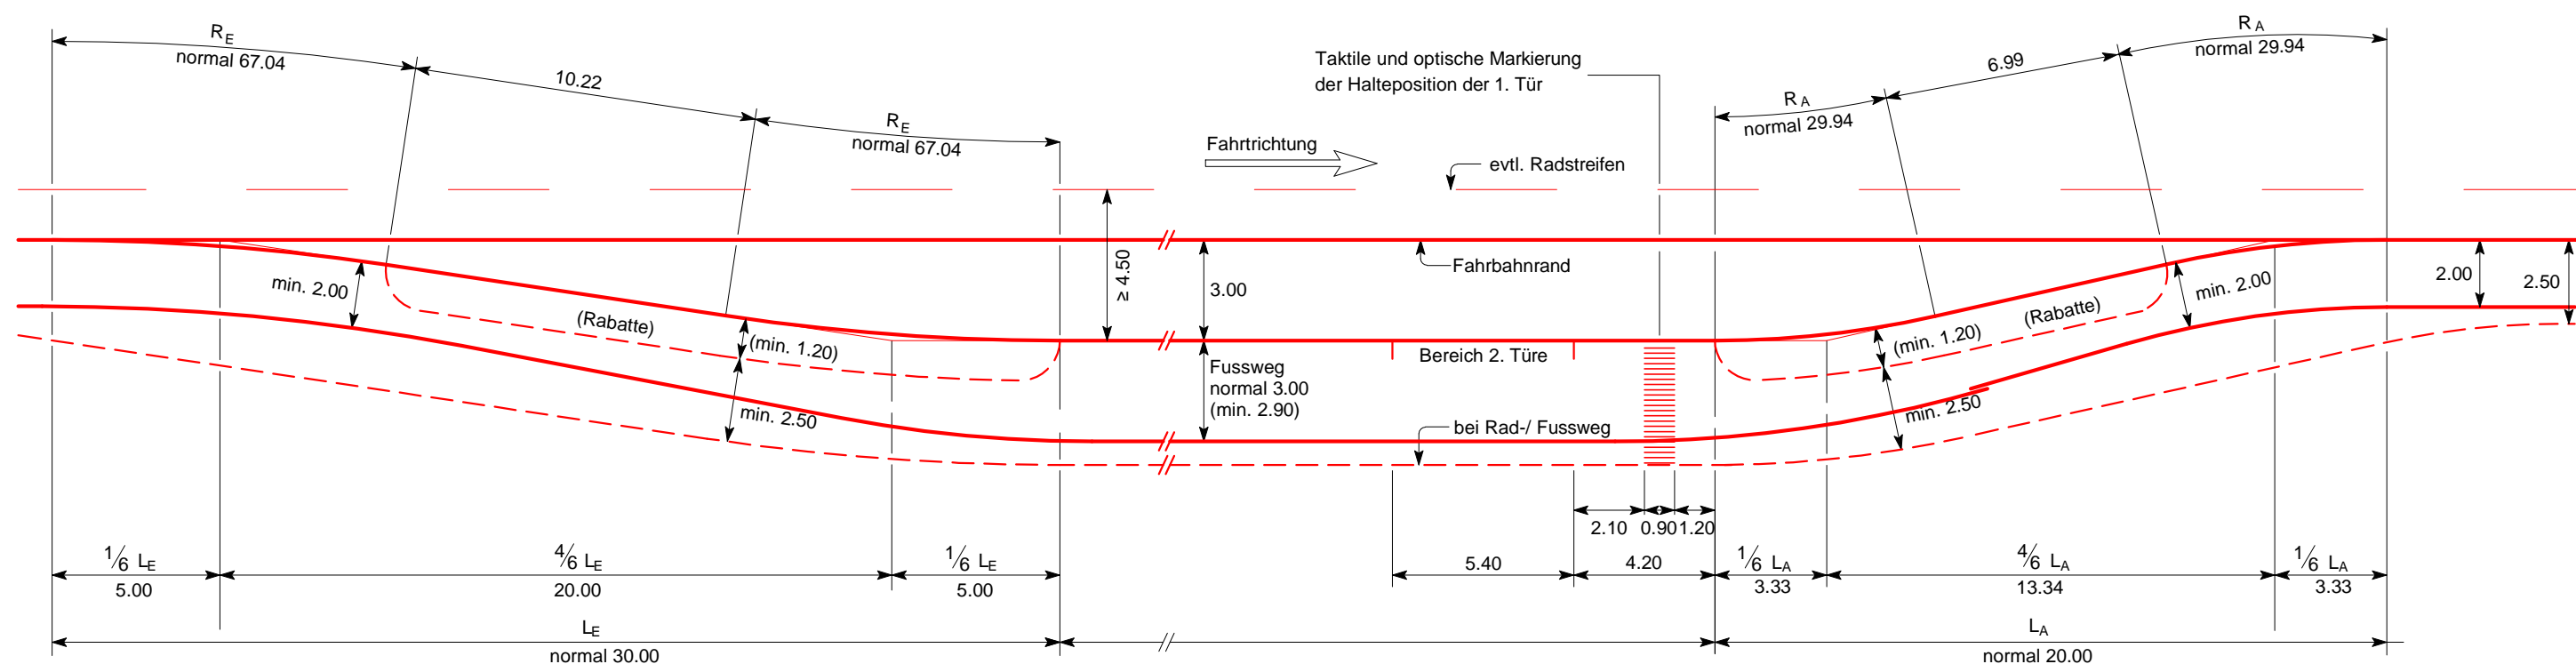

Alle Angaben in Meter

	NORMALIEN FUER STAATSSTRASSEN		202
	BUSBUCHTEN AUSSERORTS		
	FUSSWEG, RAD-/ FUSSWEG (TYP BETON UND BELAG)		
06.22		1:200	