


- Abschlüsse nach Normalien TBA
- Markierung gemäss VSS-Norm, nach Absprache mit PL TBA und Kantonspolizei
- Behindertentauglichkeit siehe VSS-Norm 640075
- Dimensionierung Oberbau durch die Fachstelle O+G in Abhängigkeit der Verkehrslast gemäss kantonalen Standards:
  - ≤ T3 Binder- respektive Tragschicht und Deckschicht mit PmB
  - > T3 Binder- und Deckschicht mit Spezialbindemittel NV auf der Basis eines PmB

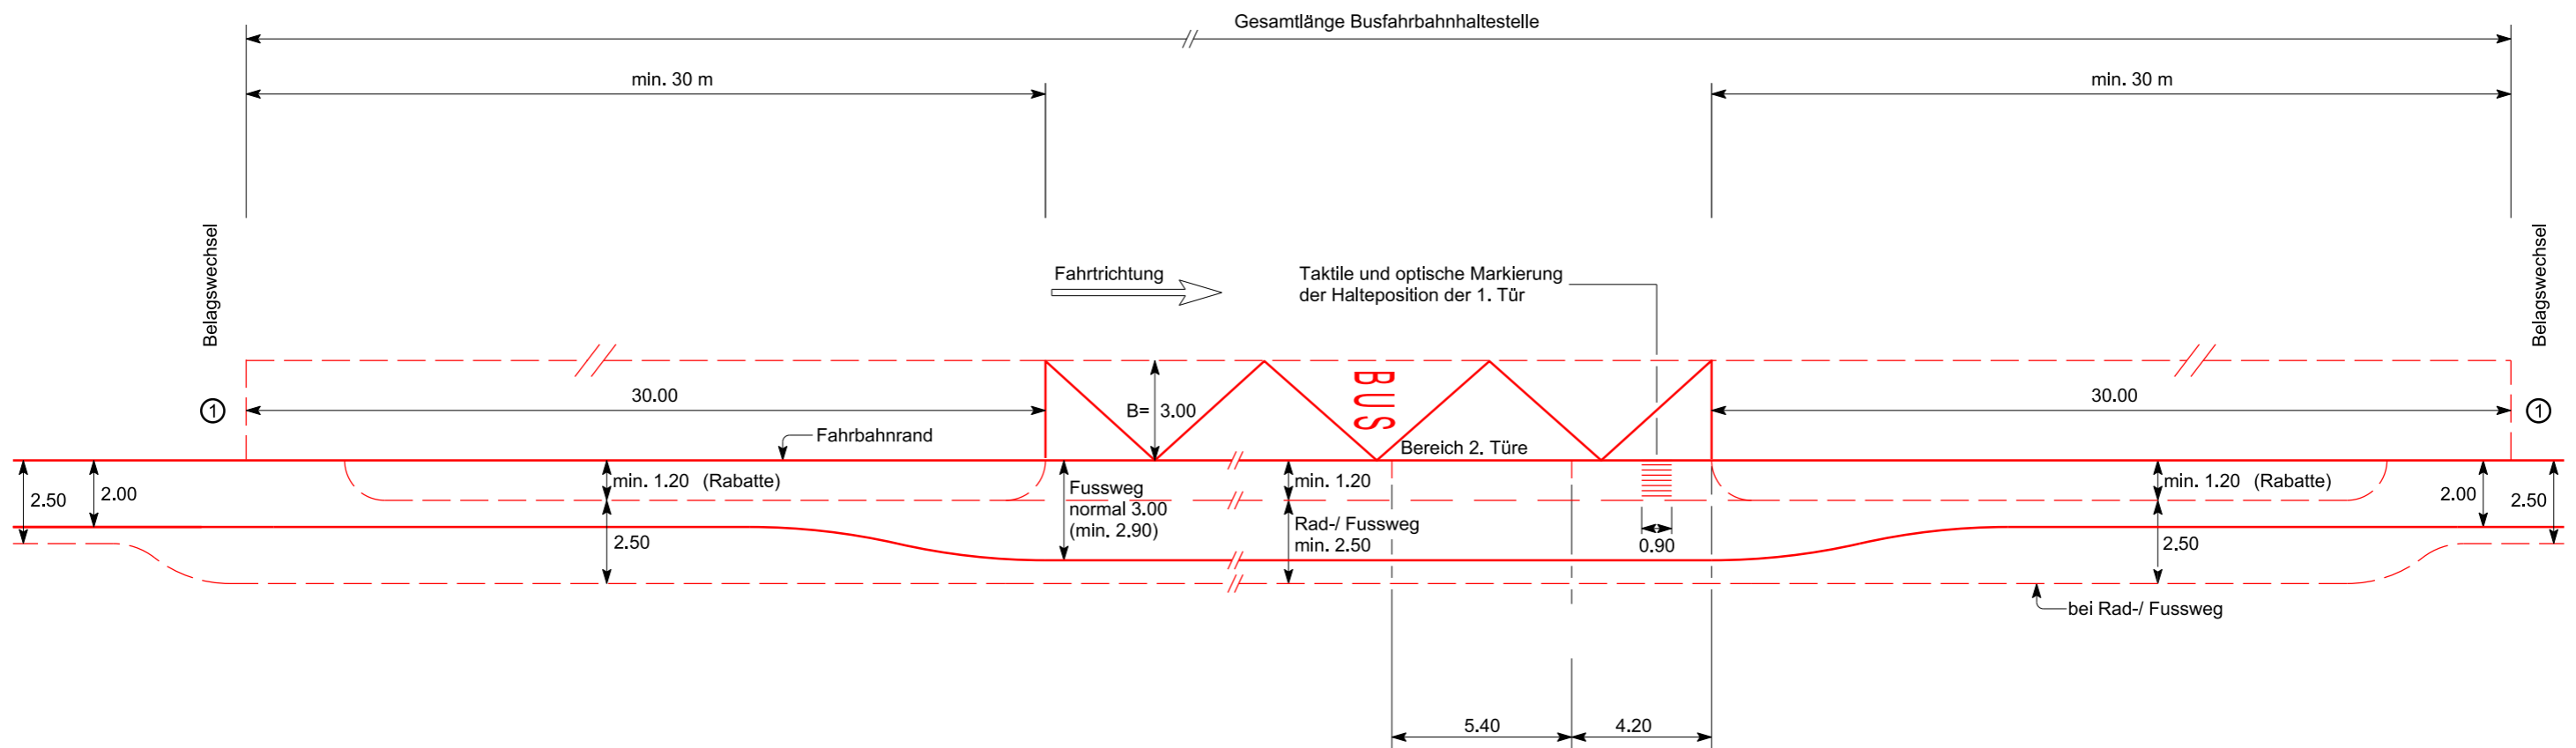

Alle Angaben in Meter

① Belagswechsel: Zugabewechsel beim Belagsfertiger vom herkömmlichen Belag zum Spezialbelag Bushaltestelle oder umgekehrt

|   |                                      |  |     |
|---|--------------------------------------|--|-----|
|  | NORMALIEN FUER STAATSTRASSEN         |  | 203 |
|   | <b>FAHRBAHNHALTESTELLEN 1 : 200</b>  |  |     |
|   | FUSSWEG, RAD-/ FUSSWEG (TYP ASPHALT) |  |     |
| 10.18   |                                      |  |     |