


- In **1. Priorität** sind die neuen Vermessungspunkte (Bolzen) in den Randabschlüssen zu versetzen
- In **2. Priorität** sind die neuen Vermessungspunkte im Strassenraum mit Strassenkappen zu erstellen
- Beim Einbau von Vermessungsschächten darf kein Kaltbelag verwendet werden
- Der Belagsaufbau muss der bestehenden Belagsstärke entsprechen
- Gussasphalt ist zugelassen/möglich
- Versetzen der Vermessungsschächte spätestens vor Einbau Deckbelag

Beispiele		
Beschrieb	Bestellnummern	
	Strasse	Rad- / Gehweg
Strassenkappen / Vermessungskappen mit Aufschrift Vermessung	Nottaris 4056V-Grösse 2	Camponovo R. AG SA-AG TYPE II

2. Priorität: Strassenkappe

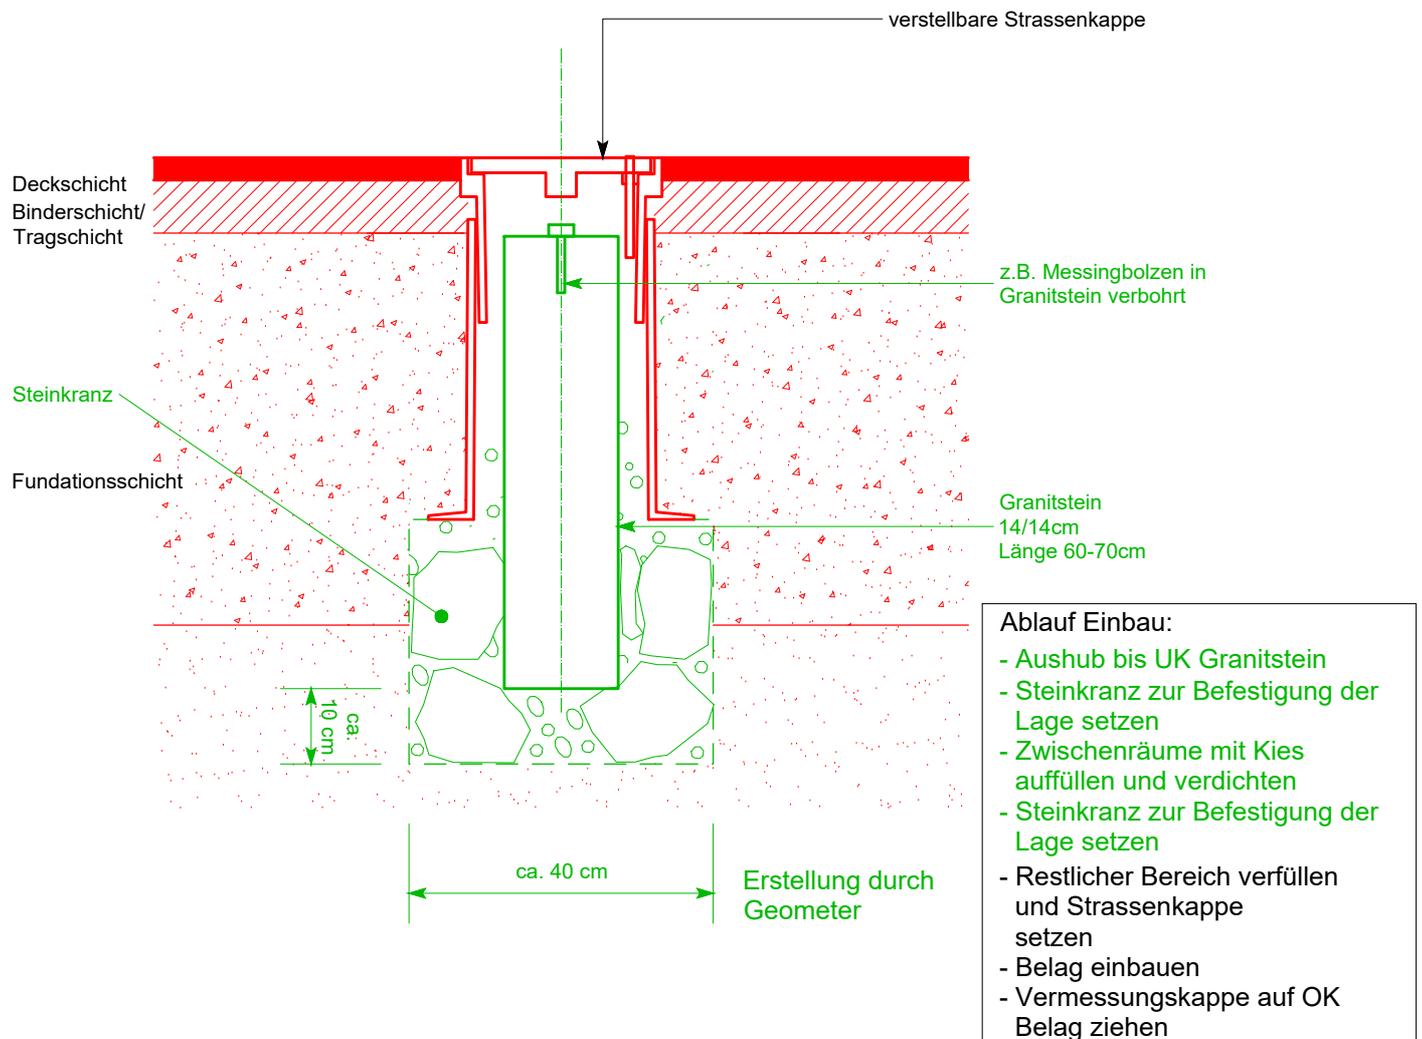

Kanton Zürich
Baudirektion
Tiefbauamt

NORMALIEN FUER STAATSTRASSEN

Lagefixpunkt / Vermessungsschacht

1:10

111

09.23