


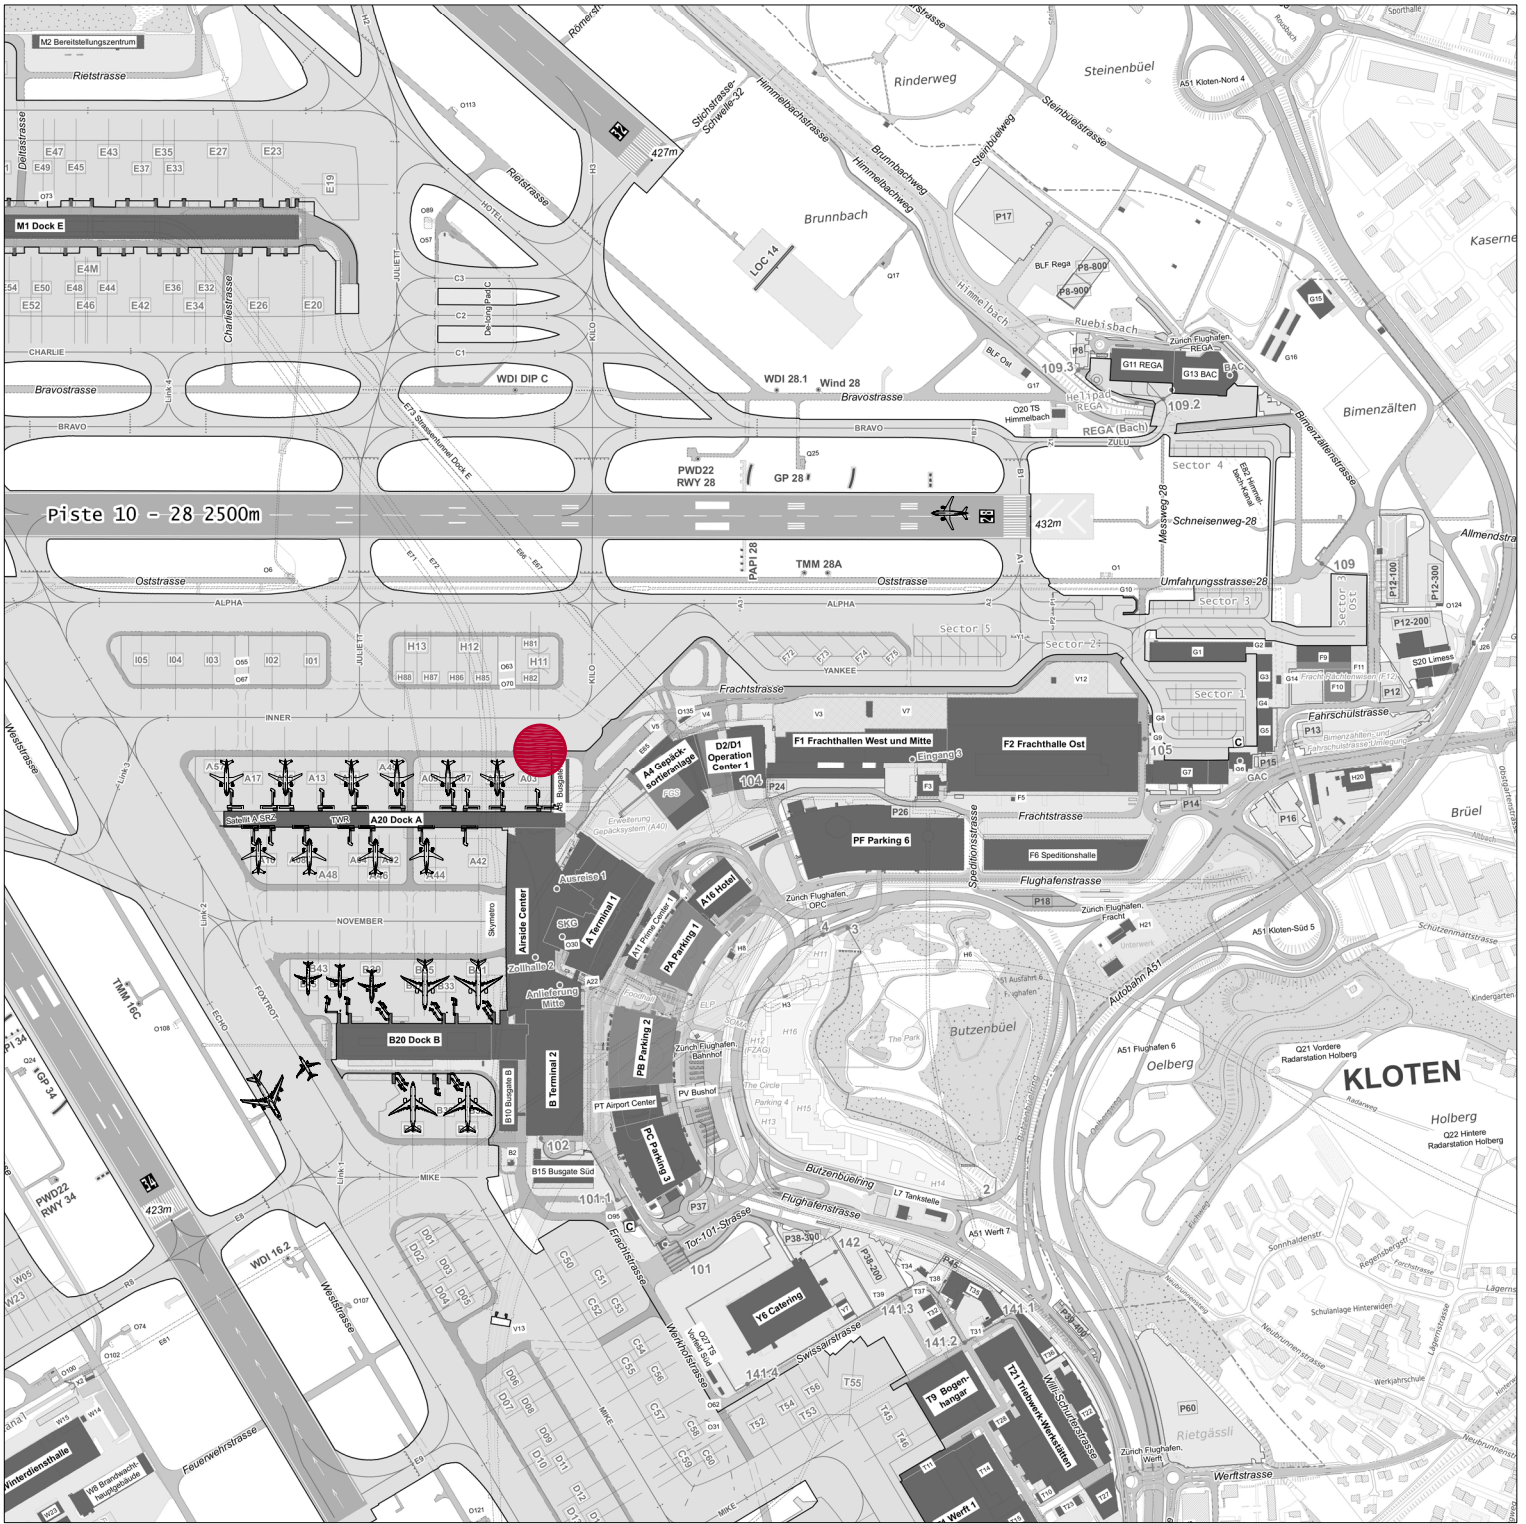

DOCK A

A 30

Flughafen Zürich

KAT./GEBNR.	062 3139.14 /		ACHSEN	
PROJEKTNUMMER	P19AA530.01		GESCHOSS	
PROJEKT	NEUBAU TOWER		RAUM-NR.	
PLANART	SITUATION		PL.GR.	A4
DETAIL	PLANGENEHMIGUNG ÄNDERUNGSGESUCH		MST.	1:10'000
ERST.DATUM	REV.DATUM + INDEX	VPK-NR.	PLAN-NR.	BLATT-NR.
05.07.23 VITA	30.01.26	23-02-002	101 19171	