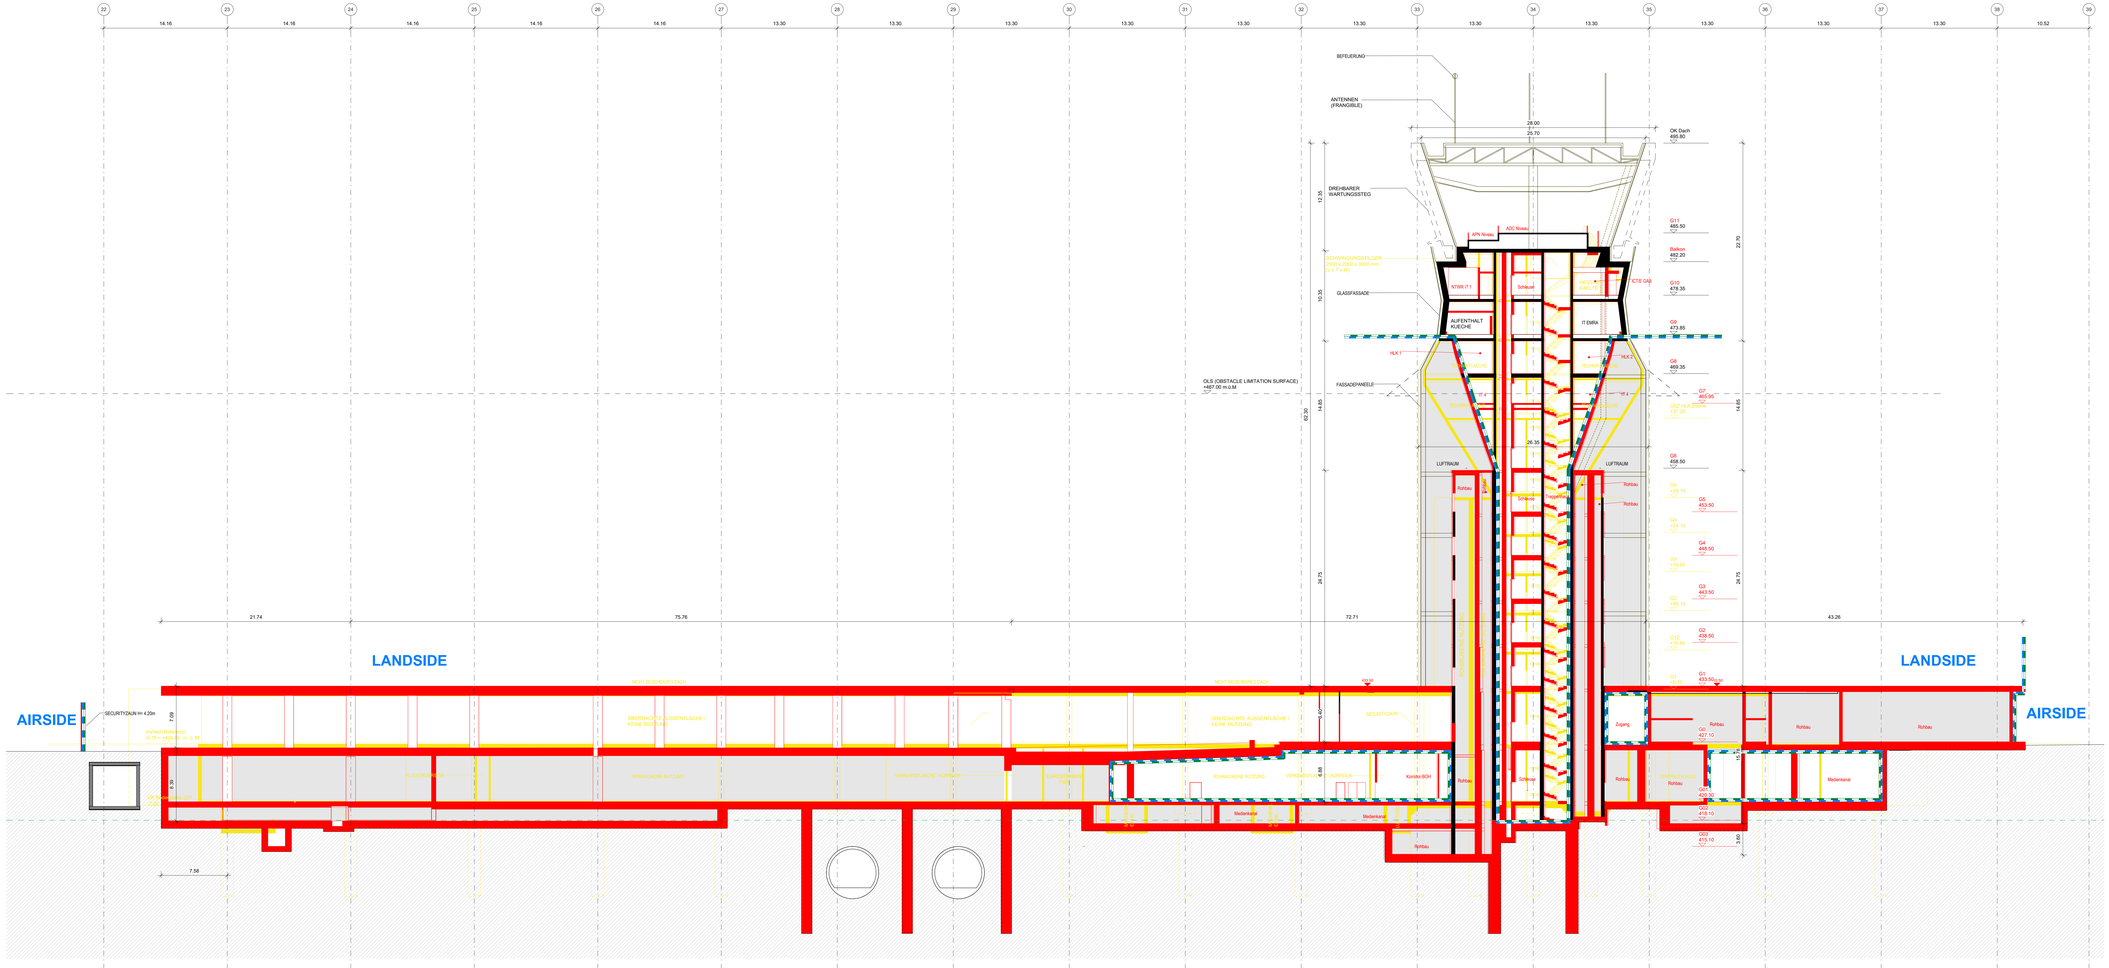

Planlegende

- NEU
- ABBRUCH
- BESTEHEND
- ROHBAU / KEINE NUTZUNG
- ZOLLGRENZE
- SICHERHEITSGRENZE

Flughafen Zürich

Flughafenbetrieb
Flughafen Zürich AG
Postfach
8058 Zuerich-Flughafen

Hochbauleiter
Flughafen Zürich AG
Baudirektion
Postfach
8058 Zuerich-Flughafen

Bauherrschaft
Flughafen Zürich AG
Postfach
8058 Zuerich-Flughafen

Projektverfasser
Planergemeinschaft Raumfachwerk c/o Stierli+Bracklo AG
Simon Stierli
Hardturmstrasse 76
8005 Zuerich

GS-Verantwortlicher Brandschutz
RAQB Brandschutzingenieure AG
Stephan Brunner
Radarstrasse 77
8048 Zuerich

Grundeigentümerin
Flughafen Zürich AG
Stephan Brunner
Postfach
8058 Zuerich-Flughafen

Gebäudeeigentümerin
Flughafen Zürich AG
Postfach 256
Postfach
8058 Zuerich-Flughafen

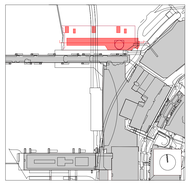

Projekt	NEUBAU ZRH - TOWER	Project Address	
Ersteller	Planergemeinschaft Raumfachwerk	Schiffbaustrasse 2, 8005 Zürich	
		Telefon	
		Email	
Planungsphase	Plangenehmigung Änderungsgesuch	VPK-Nummer VPK-NR.23-02-002	Massstab 1:200
Bezugskote	Absolute Koten m.ü.M.	Revisionsindex	
Plangrösse	0.595 m / 1.477 m	Erstelldatum / Gez.	30.01.2026 / MORJ
Dateiname	PGG	Letzte Revision / Gez.	
Planname	108 Laengschnitt_1_200	Plannummer	SCHN_AA_200