



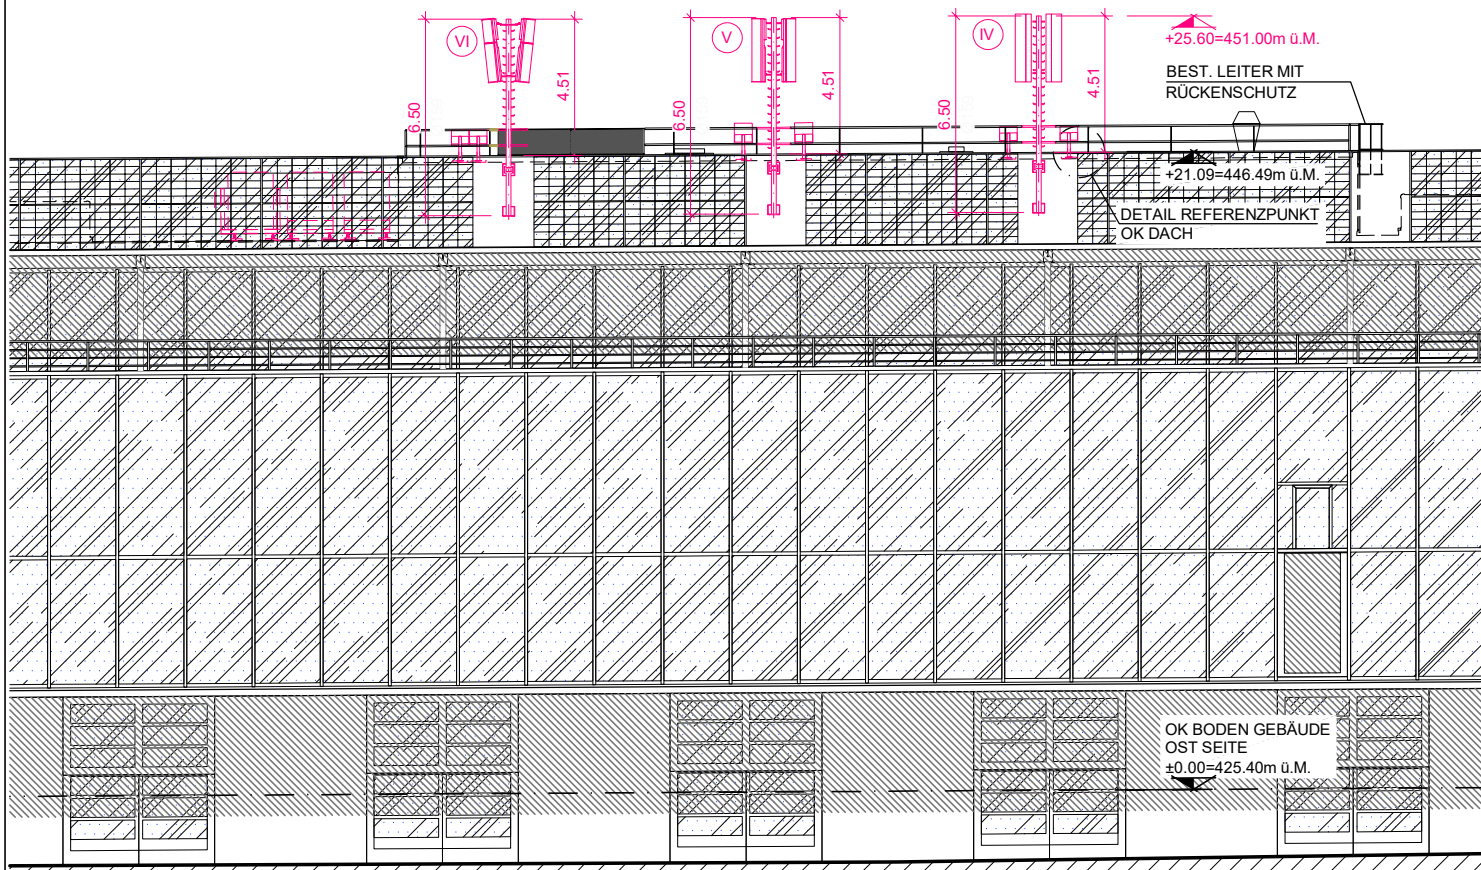

Südansicht 1:250


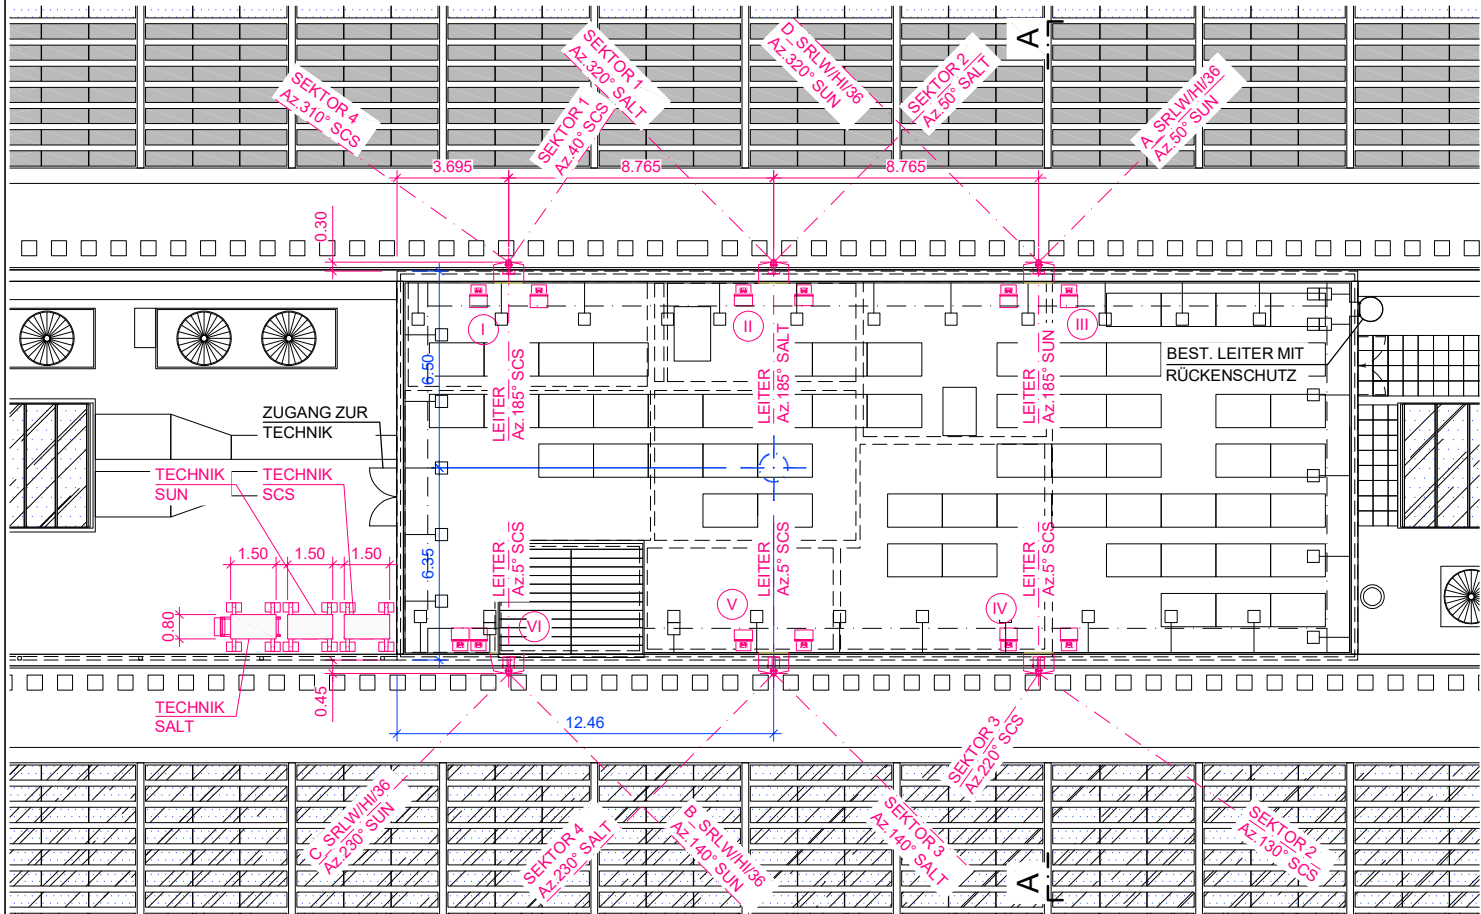


Situation 1:250


cablex
vernetzt in die zukunft

cablex AG
Tannackerstrasse 7
3073 Gümligen


1:250

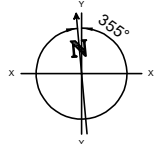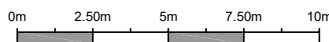


ENGINEERING				BAUHERRSCHAFT	
VISUM	DATUM	GEPRÜFT	DATUM	GENEHMIGT	DATUM
bai	17.02.2023	RA	10.03.2023	SCS	15.04.2026
INDEX	DATUM	VISUM	ANPASSUNG		
C	30.10.2024	bai	Neu: Mastlänge, UK Antennen		
D	17.09.2025	bai	Anpassung gem. neuer Guideline		
E	31.03.2026	bai / kaz	SCS: Neuer Antennentyp, VP-Anl., SUN-Tilts		

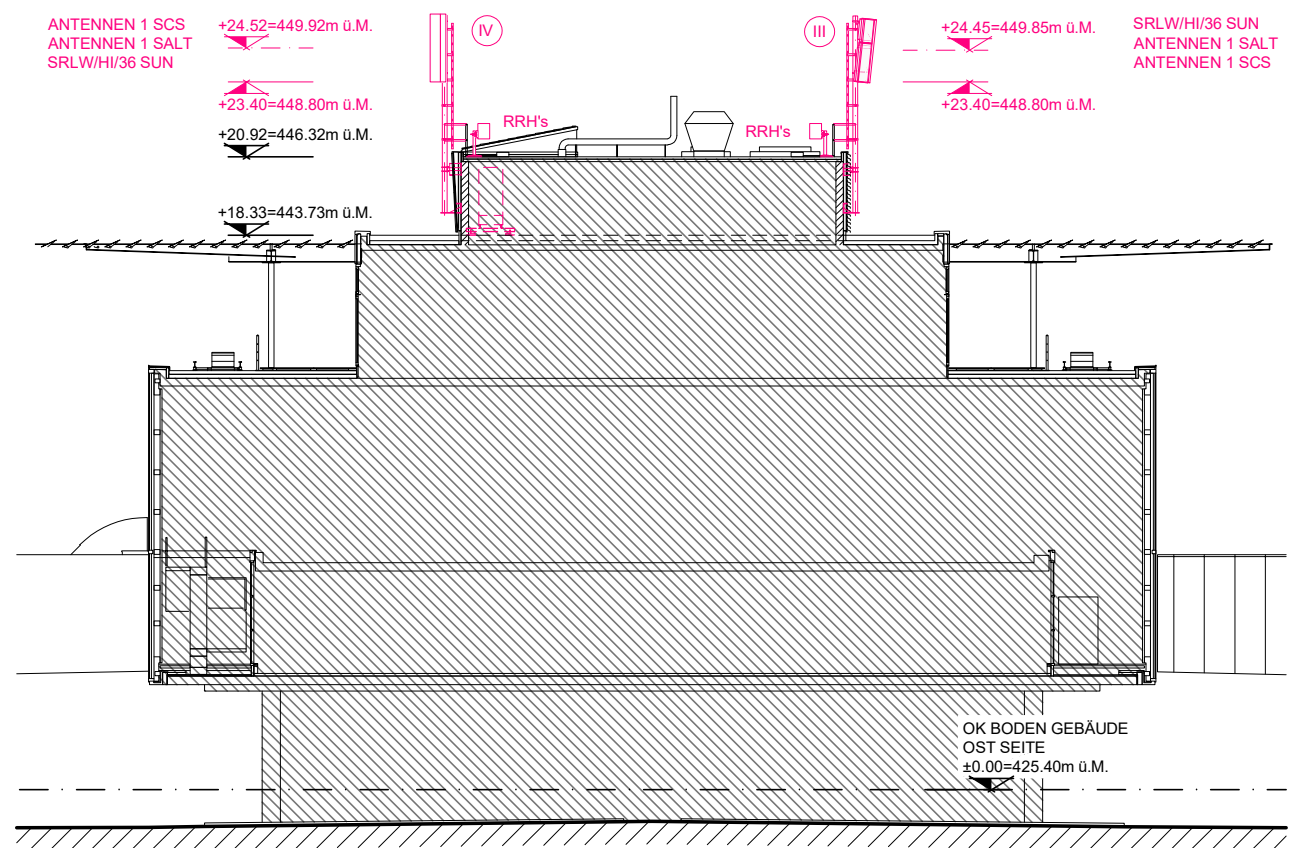

Ostansicht 1:250
Schnitt A-A

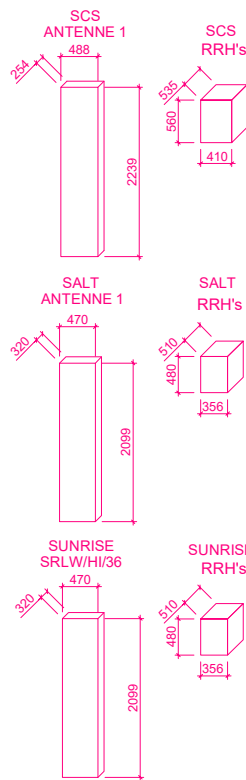


OK DACHKANTE
+21.09

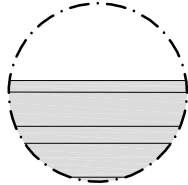

DETAIL REFERENZPUNKT
(1:50)

OK BODEN GEBÄUDE
OST SEITE
±0.00=425.40m ü.M.

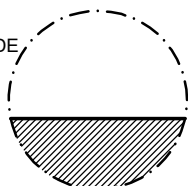

DETAIL NULLPUNKT
(1:50)

MAST	BETREIBER	KOORDINATEN
I	SCS	2684 204 / 1257 311
II	SALT	2684 213 / 1257 310
III	SUN	2684 222 / 1257 309
IV	SCS	2684 221 / 1257 296
V	SALT	2684 212 / 1257 297
VI	SUN	2684 203 / 1257 297

BAUHERRSCHAFT



SWISSCOM (SCHWEIZ) AG

Salt. Sunrise
GRUNDEIGENTÜMER

PROJEKTVERFASSER

cablex AG
Tannackerstrasse 7
3073 Gümligen

STATIONSEIGENTÜMER



SWISSCOM (SCHWEIZ) AG

GEMEINDE / KT:
Kloten / ZH
Parzelle Nr. 3139.14

STANDORT:
Deltastrasse 3.1
8302 Kloten

CODE:

KFTE

CODE MITBENUTZER:

SALT: ZH_1017A
SUN: ZU349-1

PROJEKTNUMMER SWISSCOM:

200305000017

TITEL:

Kloten Flughafen Terminal E
Baueingabeplan

KOORDINATEN:

2684 213 / 1257 303


PLANGRÖSSE:

Format A3


BESTEHEND
NEU
ABBRUCH



SWISSCOM (SCHWEIZ) AG

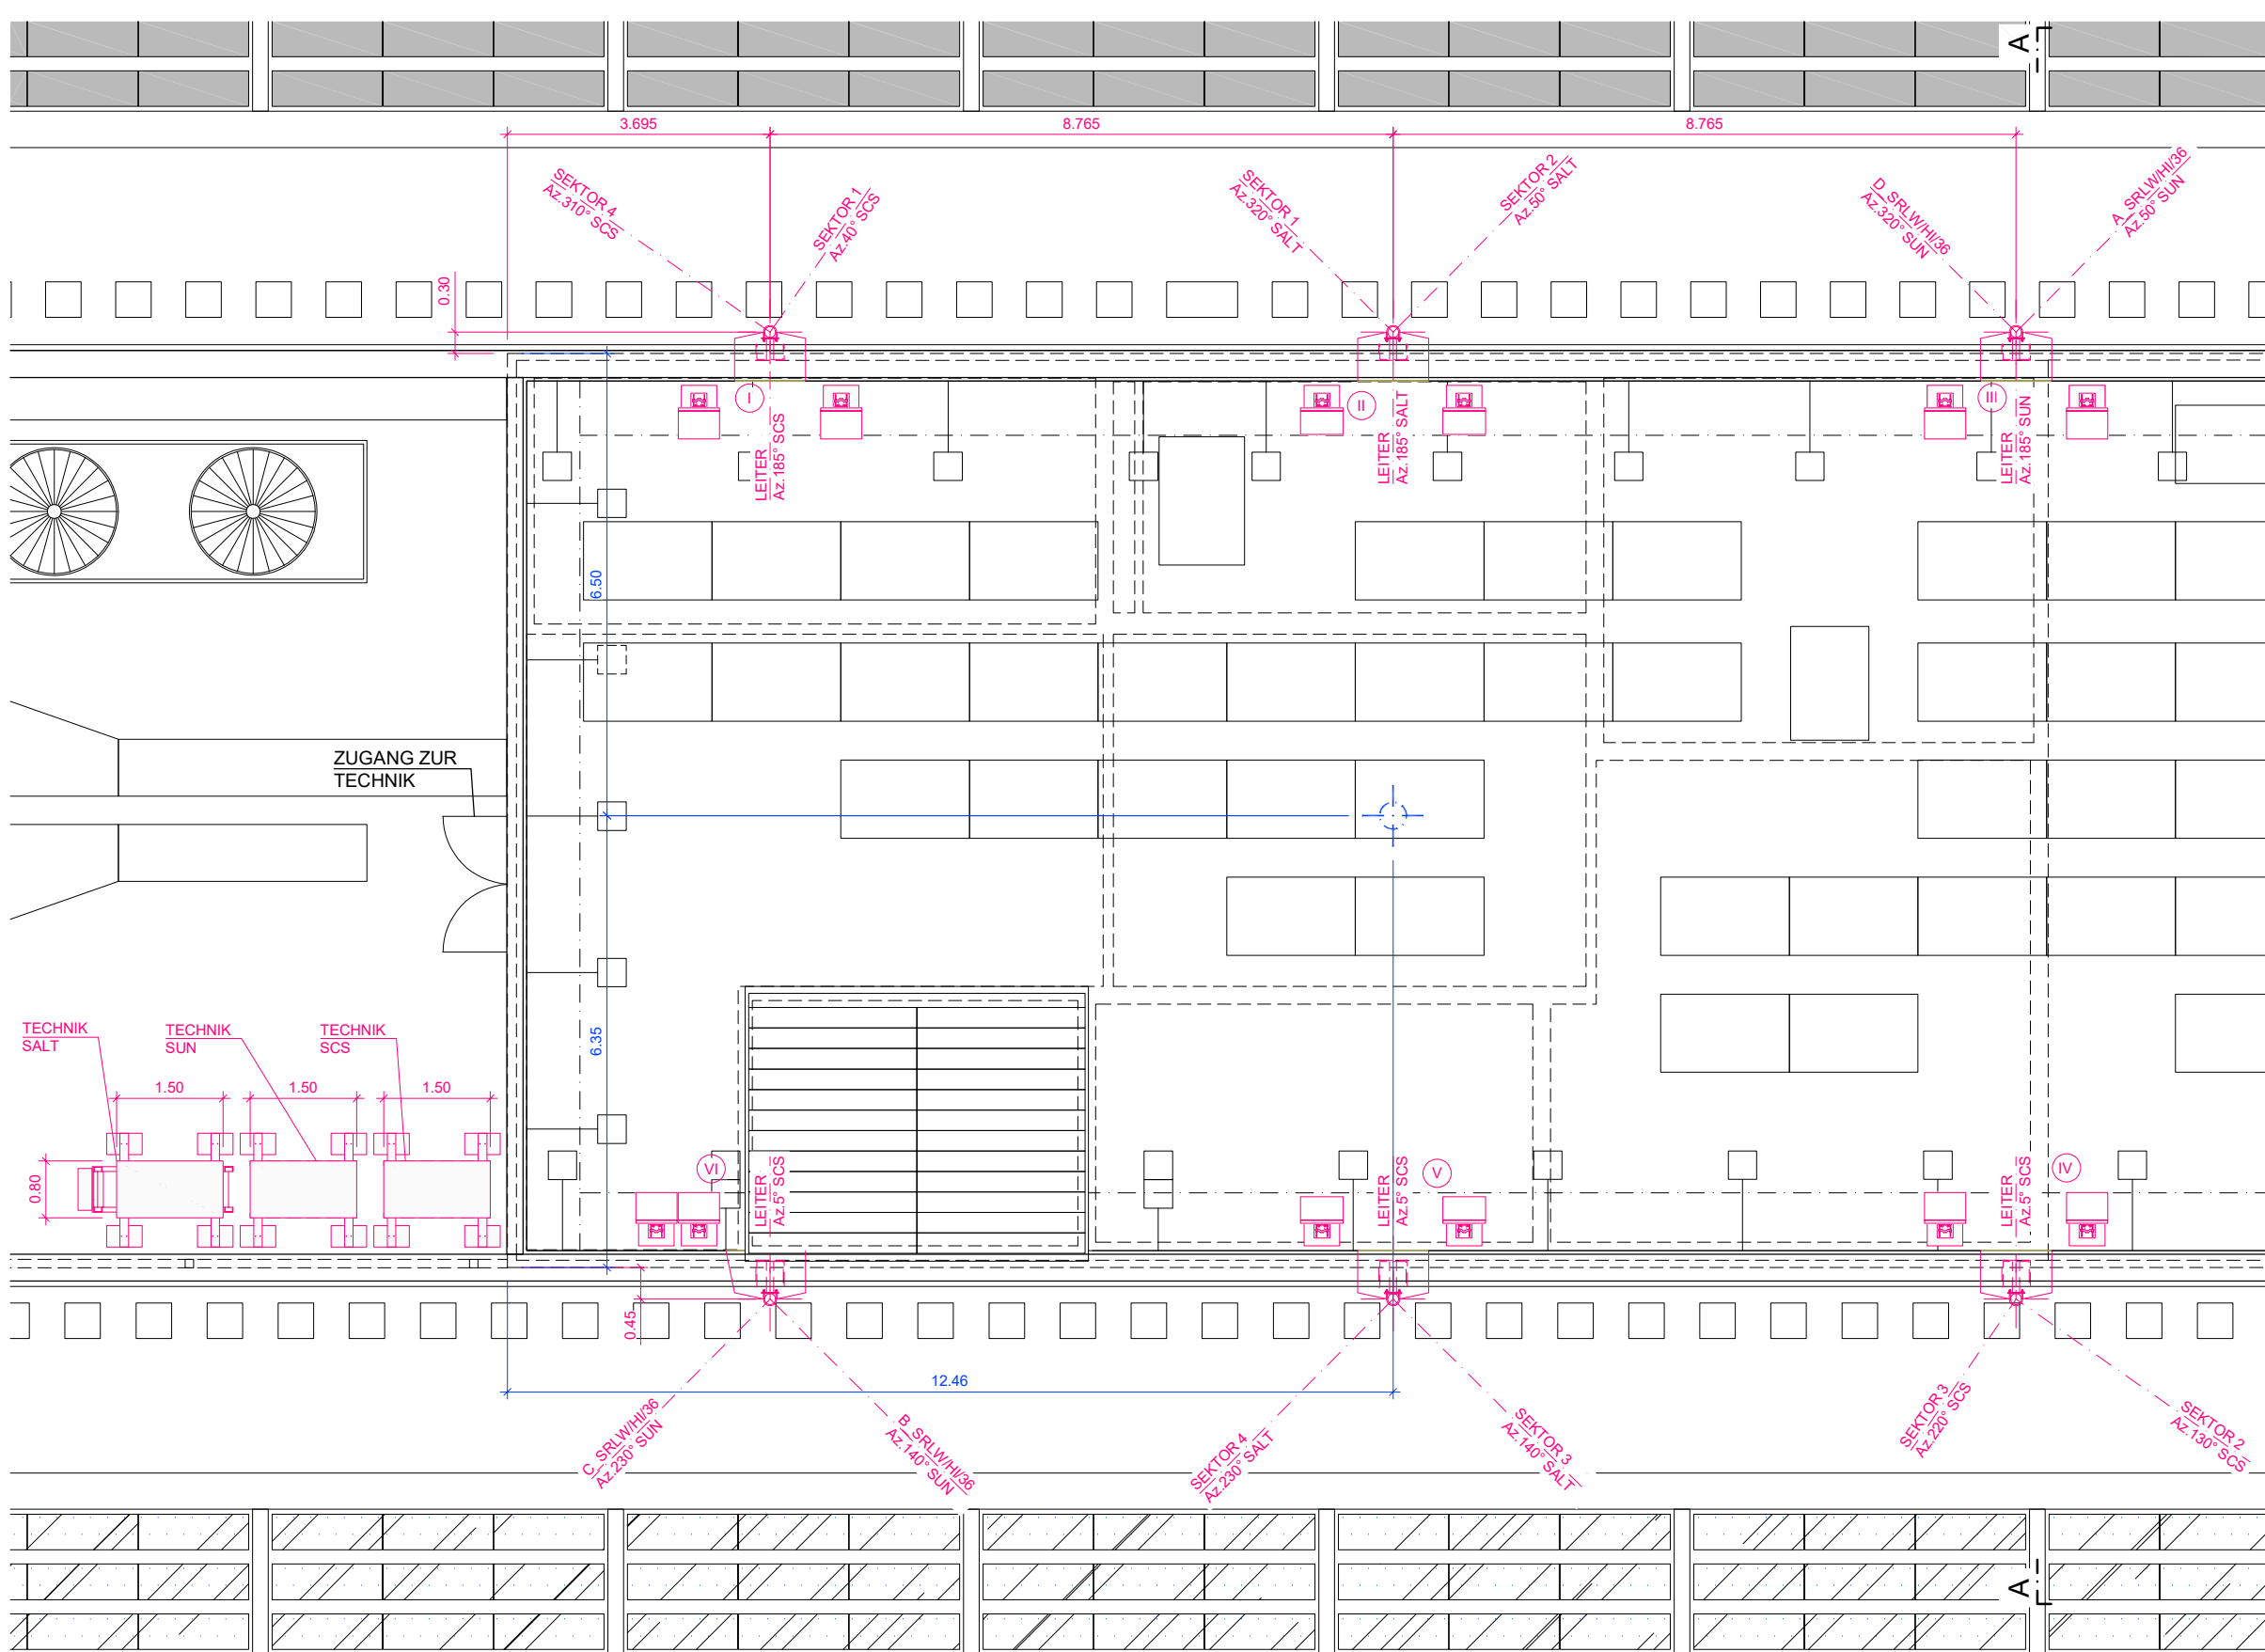

MAST	BETREIBER	KOORDINATEN
I	SCS	2684 204 / 1257 311
II	SALT	2684 213 / 1257 310
III	SUN	2684 222 / 1257 309
IV	SCS	2684 221 / 1257 296
V	SALT	2684 212 / 1257 297
VI	SUN	2684 203 / 1257 297

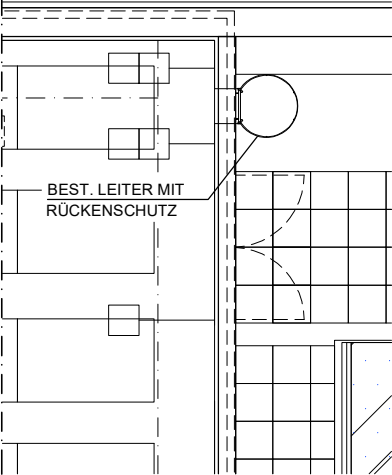

BAUHERRSCHAFT



SWISSCOM (SCHWEIZ) AG



PROJEKTVERFASSER

cablex AG
Tannackerstrasse 7
3073 Gümligen

STATIONSEIGENTÜMER



SWISSCOM (SCHWEIZ) AG

- BESTEHEND
- NEU
- ABBRUCH




SWISSCOM (SCHWEIZ) AG

Situation 1:100



GEMEINDE / KT: Kloten / ZH Parzelle Nr. 3139.14		STANDORT: Deltastrasse 3.1 8302 Kloten	
CODE: KFTE		TITEL: Kloten Flughafen Terminal E Baueingabeplan Situation	
CODE MITBENUTZER: SALT: ZH_1017A SUN: ZU349-1		KOORDINATEN: 2684 213 / 1257 303	
PROJEKTNUMMER SWISSCOM: 200305000017		PLANGRÖSSE: Format A3	




cablex AG
Tannackerstrasse 7
3073 Gümligen

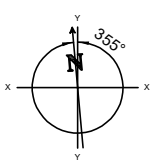

ENGINEERING				BAUHERRSCHAFT	
VISUM	DATUM	GEPRÜFT	DATUM	GENEHMIGT	DATUM
bai	17.02.2023	RA	10.03.2023	SCS	15.04.2026
INDEX	DATUM	VISUM	ANPASSUNG		
C	30.10.2024	bai	Neu: Mastlänge, UK Antennen		
D	17.09.2025	bai	Anpassung gem. neuer Guideline		
E	31.03.2026	bai / kaz	SCS: Neuer Antennentyp, VP-Anl., SUN-Tilts		

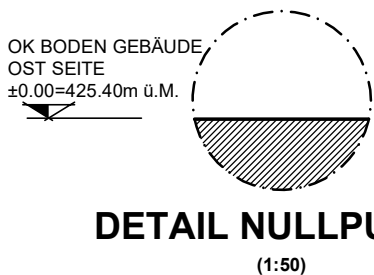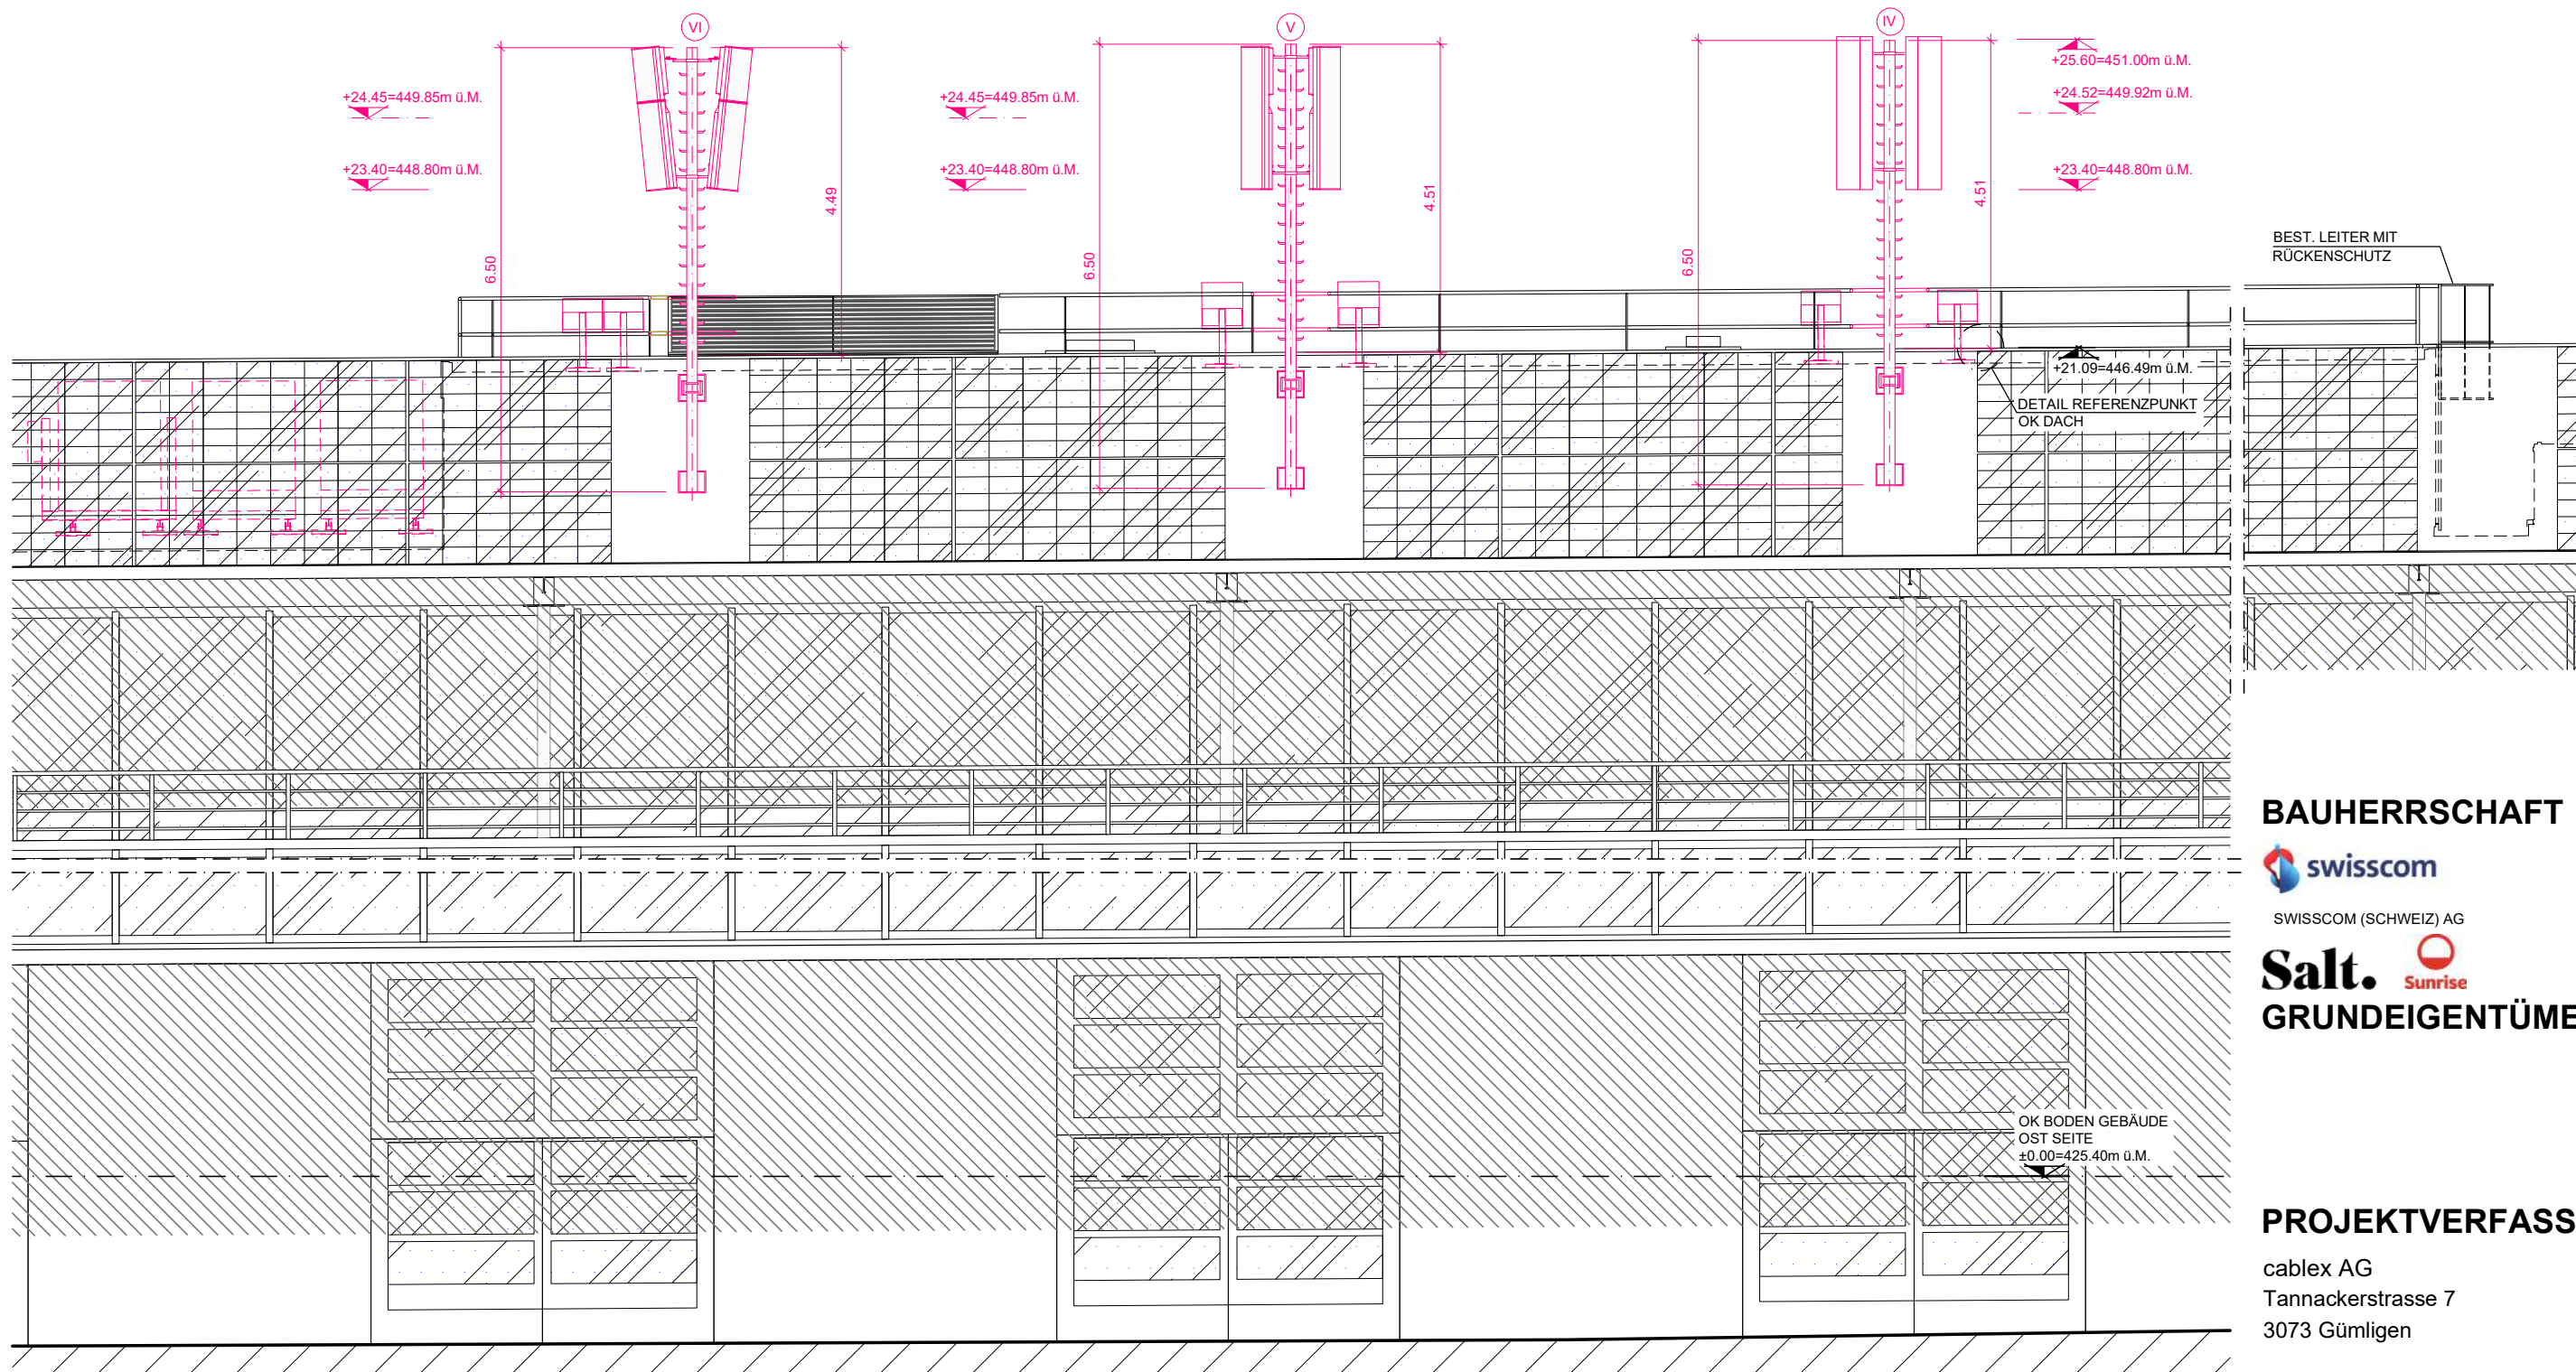


DETAIL NULLPUNKT

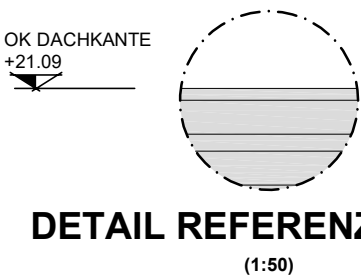

DETAIL REFERENZPUNKT

Südansicht 1:100


MAST	BETREIBER	KOORDINATEN
I	SCS	2684 204 / 1257 311
II	SALT	2684 213 / 1257 310
III	SUN	2684 222 / 1257 309
IV	SCS	2684 221 / 1257 296
V	SALT	2684 212 / 1257 297
VI	SUN	2684 203 / 1257 297

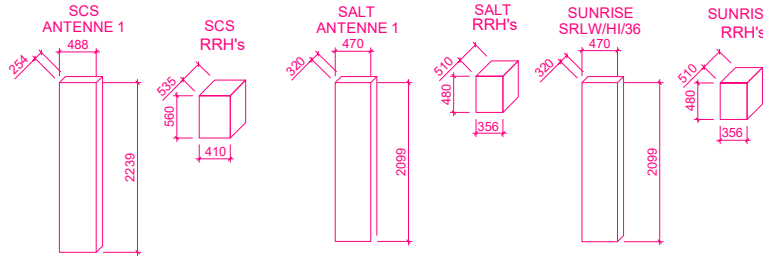

cablex
vernetzt in die zukunft

cablex AG
Tannackerstrasse 7
3037 Gümligen

1:100

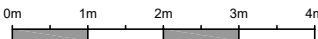

ENGINEERING				BAUHERRSCHAFT	
VISUM	DATUM	GEPRÜFT	DATUM	GENEHMIGT	DATUM
bal	17.02.2023	RA	10.03.2023	SCS	15.04.2026
INDEX	DATUM	VISUM	ANPASSUNG		
C	30.10.2024	bal	Neu: Mastlänge, UK Antennen		
D	17.09.2025	bal	Anpassung gem. neuer Guideline		
E	31.03.2026	bal / kaz	SCS: Neuer Antennentyp, VP-Anl., SUN-Tilts		

GEMEINDE / KT:
Kloten / ZH
Parzelle Nr. 3139.14

CODE:
KFTE
CODE MITBENUTZER:
SALT: ZH_1017A
SUN: ZU349-1

PROJEKTNUMMER SWISSCOM:
200305000017

STANDORT:
Deltastrasse 3.1
8302 Kloten

TITEL:
Kloten Flughafen Terminal E
Baueingabeplan Südansicht

KOORDINATEN:
2684 213 / 1257 303

PLANGRÖSSE:
Format A3

BAUHERRSCHAFT



SWISSCOM (SCHWEIZ) AG

Salt. Sunrise
GRUNDEIGENTÜMER

PROJEKTVERFASSER

cablex AG
Tannackerstrasse 7
3073 Gümligen

STATIONSEIGENTÜMER





SWISSCOM (SCHWEIZ) AG

BESTEHEND
NEU
ABBRUCH



SWISSCOM (SCHWEIZ) AG

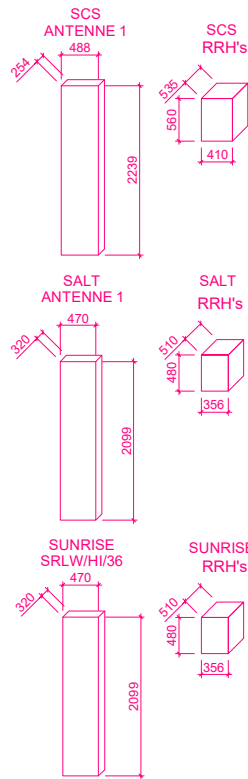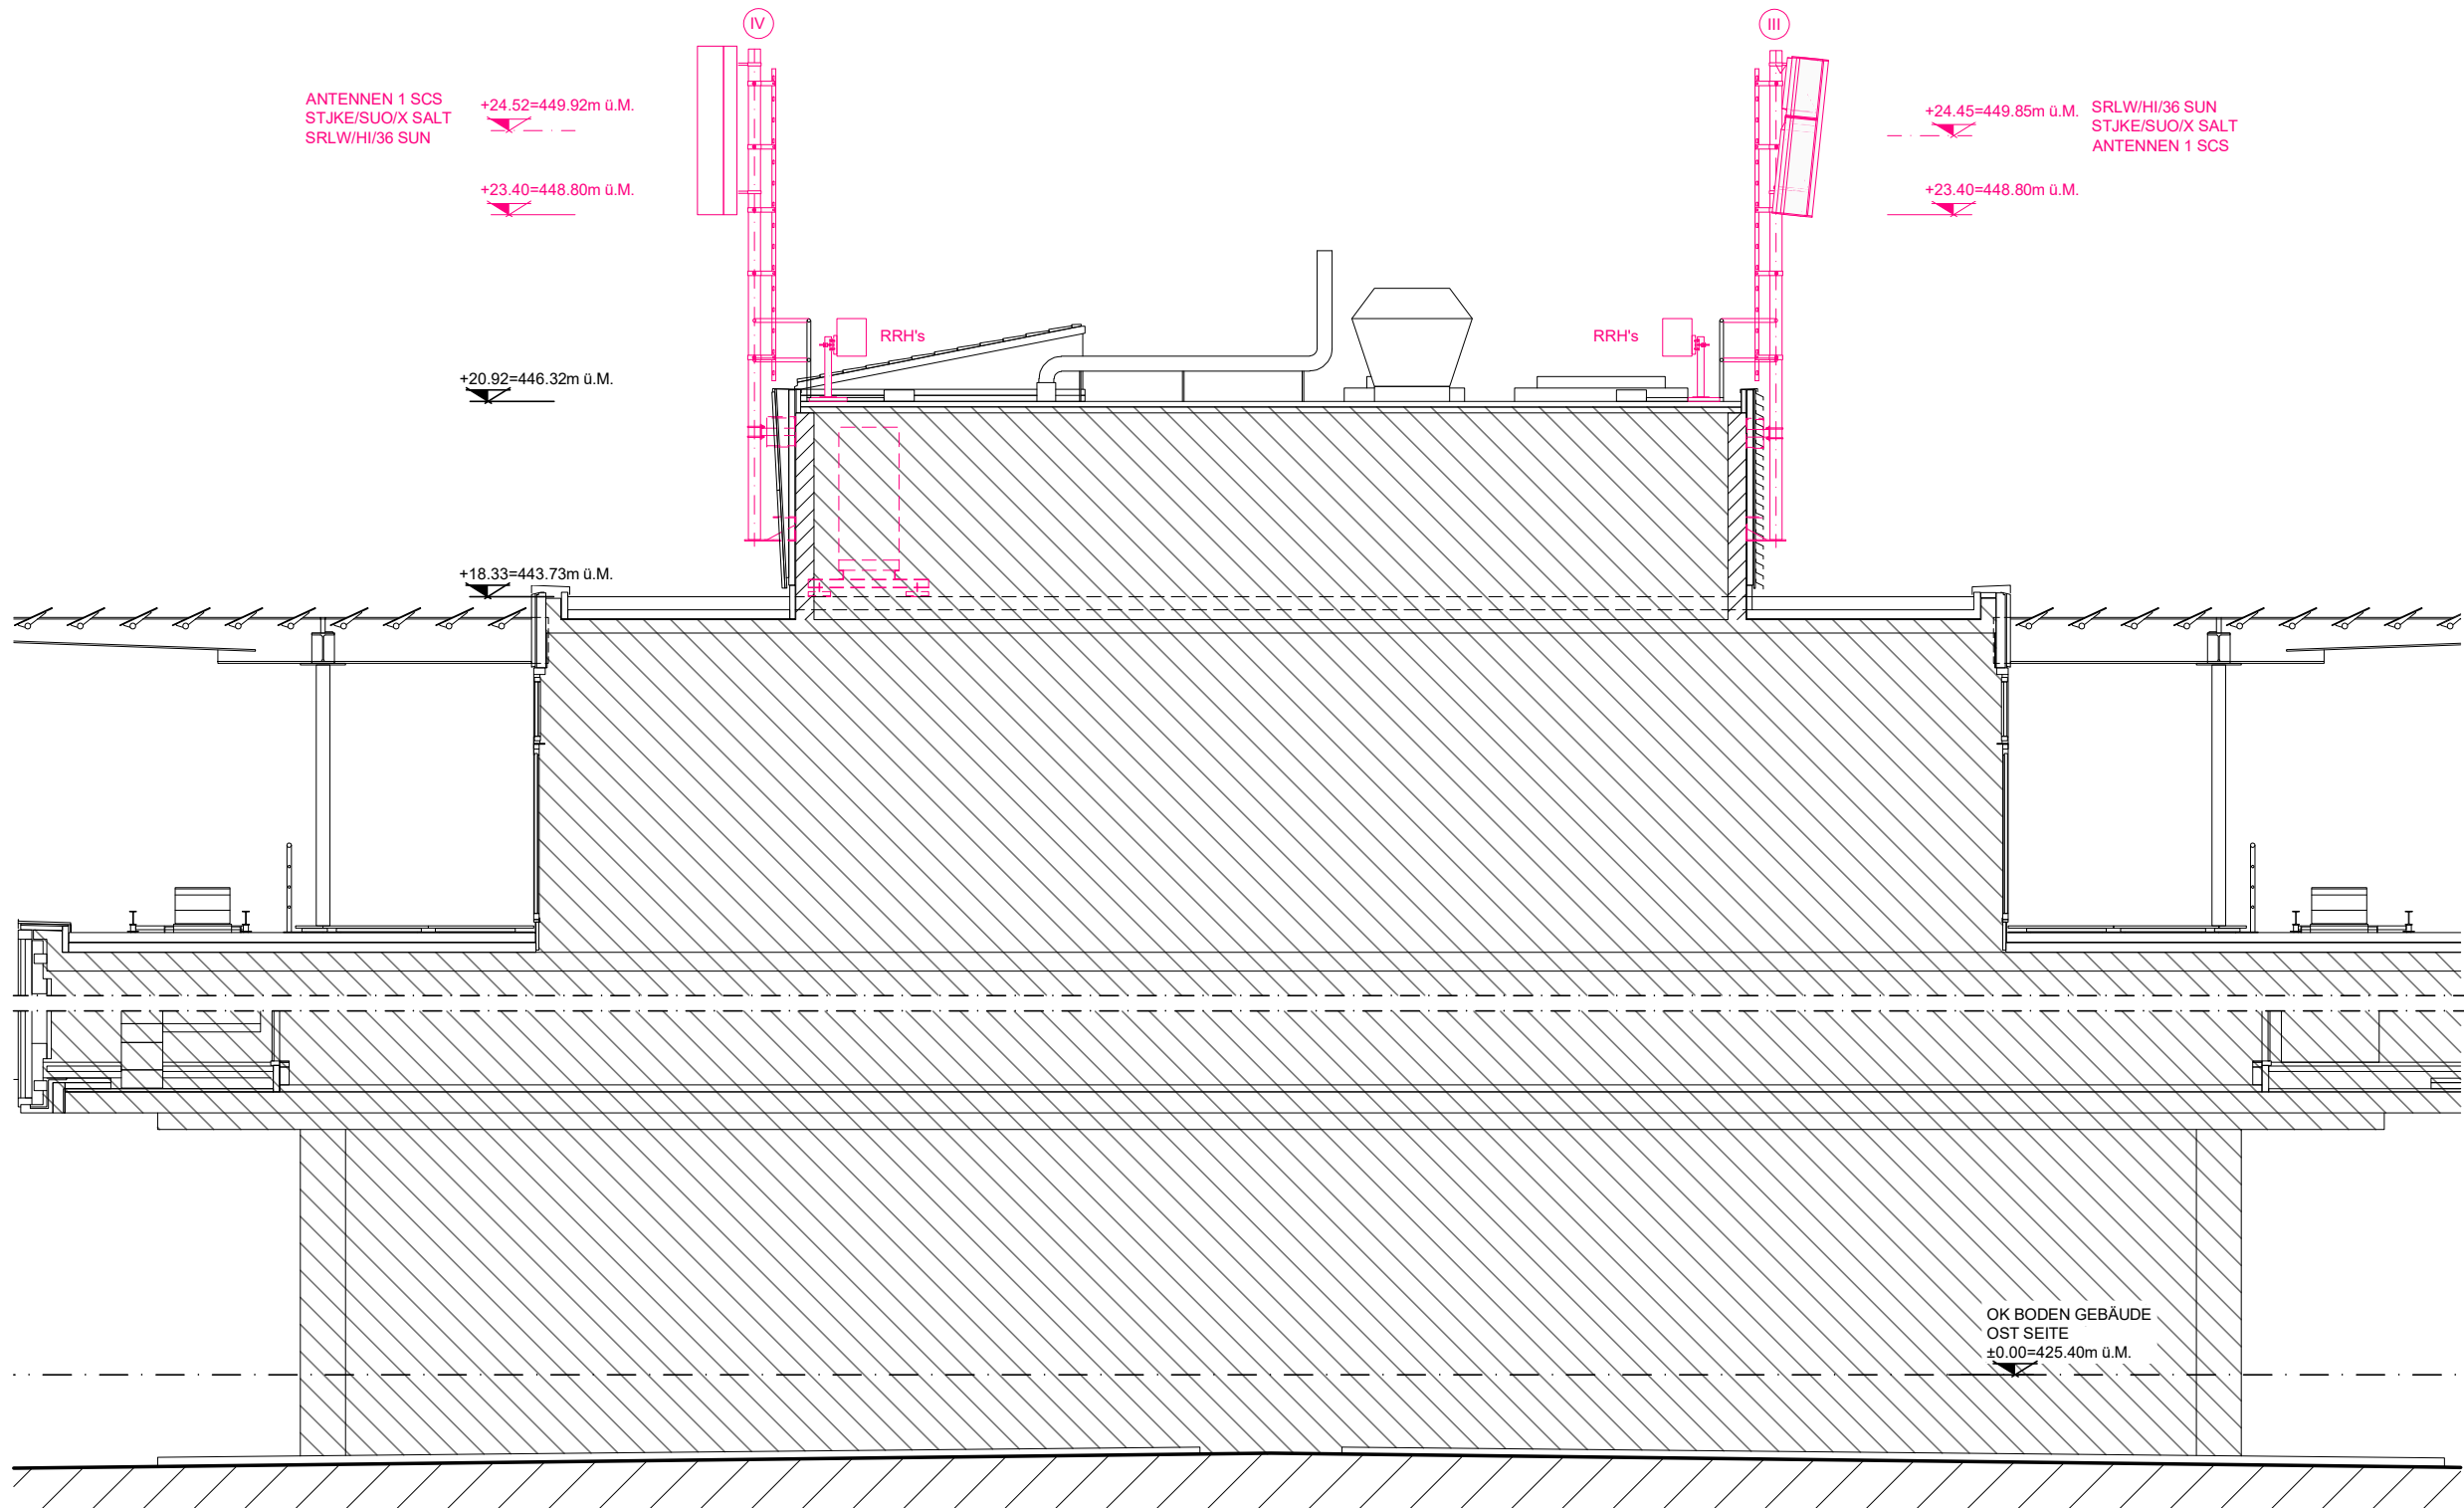

BAUHERRSCHAFT



SWISSCOM (SCHWEIZ) AG

Salt. 
GRUNDEIGENTÜMER

PROJEKTVERFASSER


cablex AG
Tannackerstrasse 7
3073 Gümligen

STATIONSEIGENTÜMER



SWISSCOM (SCHWEIZ) AG

Ostansicht 1:100
Schnitt A-A

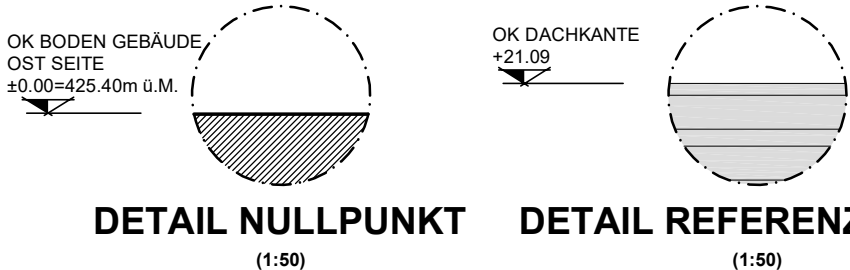

MAST	BETREIBER	KOORDINATEN
I	SCS	2684 204 / 1257 311
II	SALT	2684 213 / 1257 310
III	SUN	2684 222 / 1257 309
IV	SCS	2684 221 / 1257 296
V	SALT	2684 212 / 1257 297
VI	SUN	2684 203 / 1257 297

GEMEINDE / KT: Kloten / ZH Parzelle Nr. 3139.14		STANDORT: Deltastrasse 3.1 8302 Kloten		BESTEHEND NEU ABBRUCH	
CODE: KFTE		TITEL: Kloten Flughafen Terminal E Baueingabeplan Ostansicht			
CODE MITBENUTZER: SALT: ZH_1017A SUN: ZU349-1					
PROJEKTNUMMER SWISSCOM: 200305000017		KOORDINATEN:  2684 213 / 1257 303	PLANGRÖSSE: Format A3	SWISSCOM (SCHWEIZ) AG	




cablex
vernetzt in die zukunft

cablex AG
Tannackerstrasse 7
3073 Gümligen



1:100



ENGINEERING				BAUHERRSCHAFT	
VISUM	DATUM	GEPRÜFT	DATUM	GENEHMIGT	DATUM
bal	17.02.2023	RA	10.03.2023	SCS	15.04.2026
INDEX	DATUM	VISUM	ANPASSUNG		
C	30.10.2024	bal	Neu: Mastlänge, UK Antennen		
D	17.09.2025	bal	Anpassung gem. neuer Guideline		
E	31.03.2026	bal / kaz	SCS: Neuer Antennentyp, VP-Anl., SUN-Tilts		

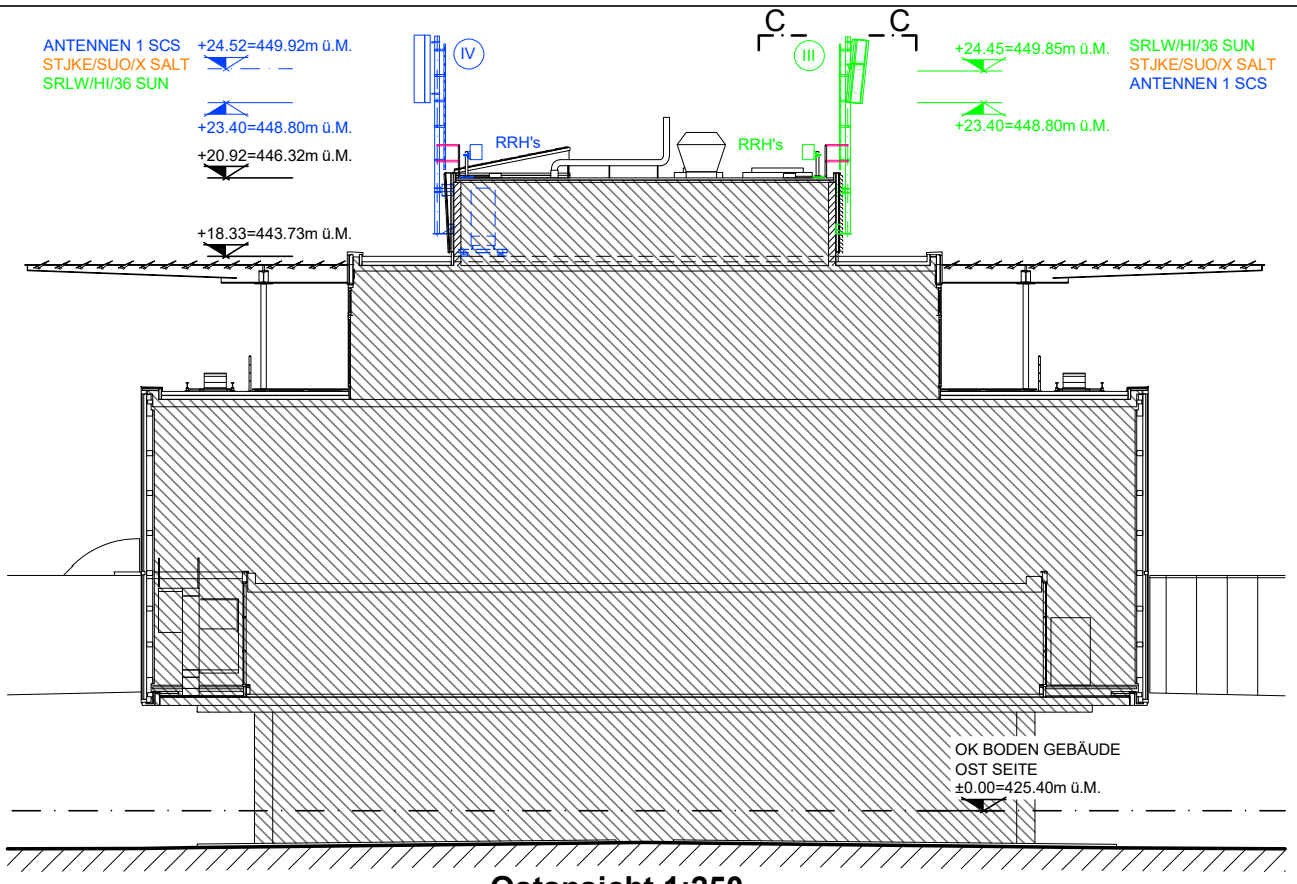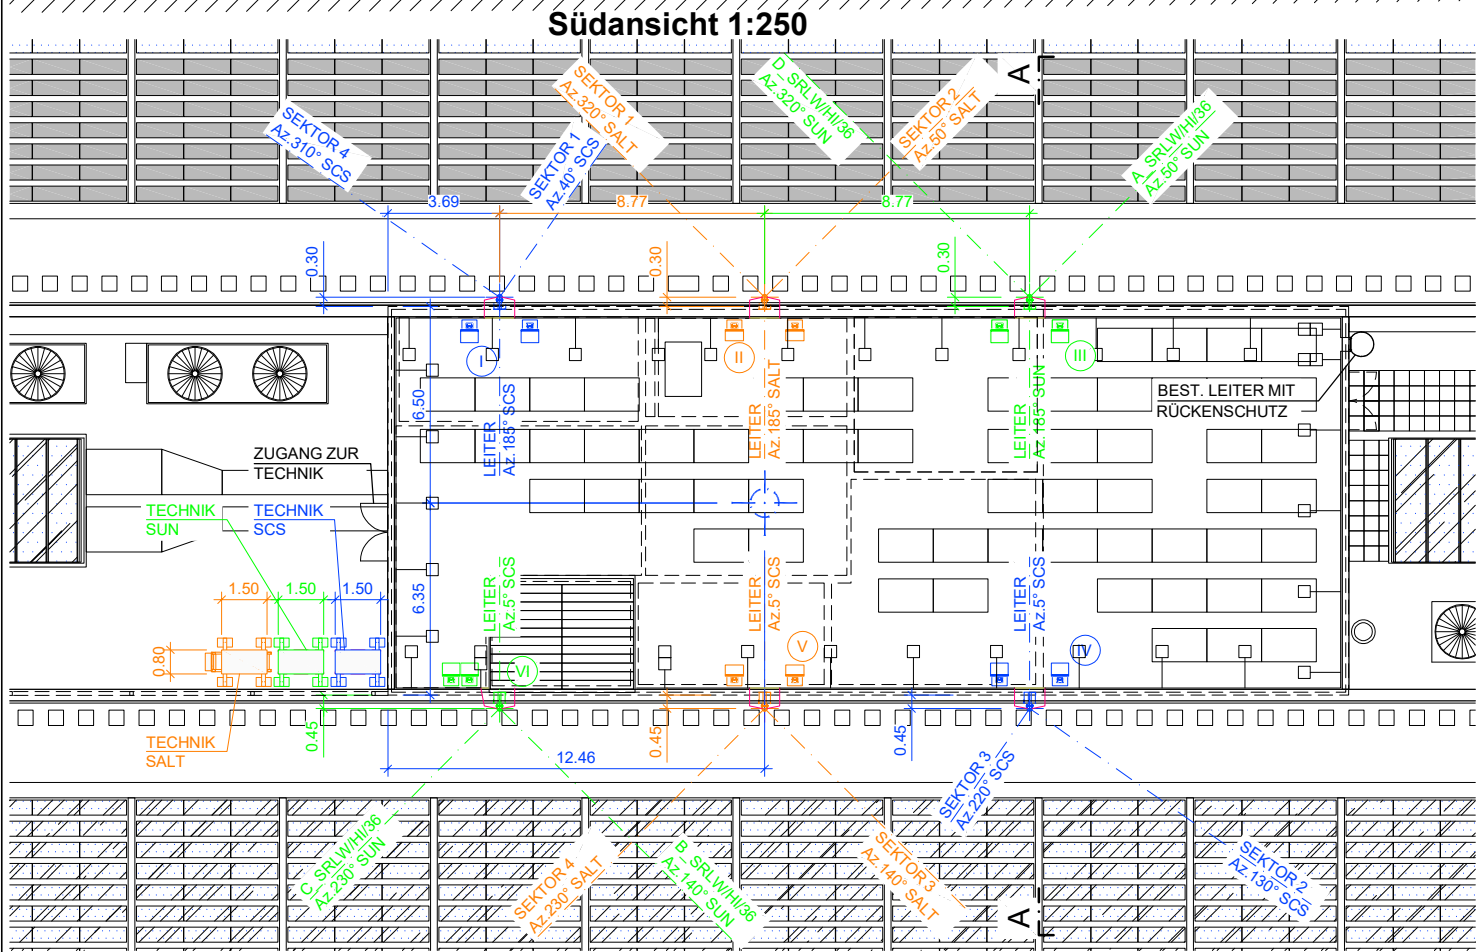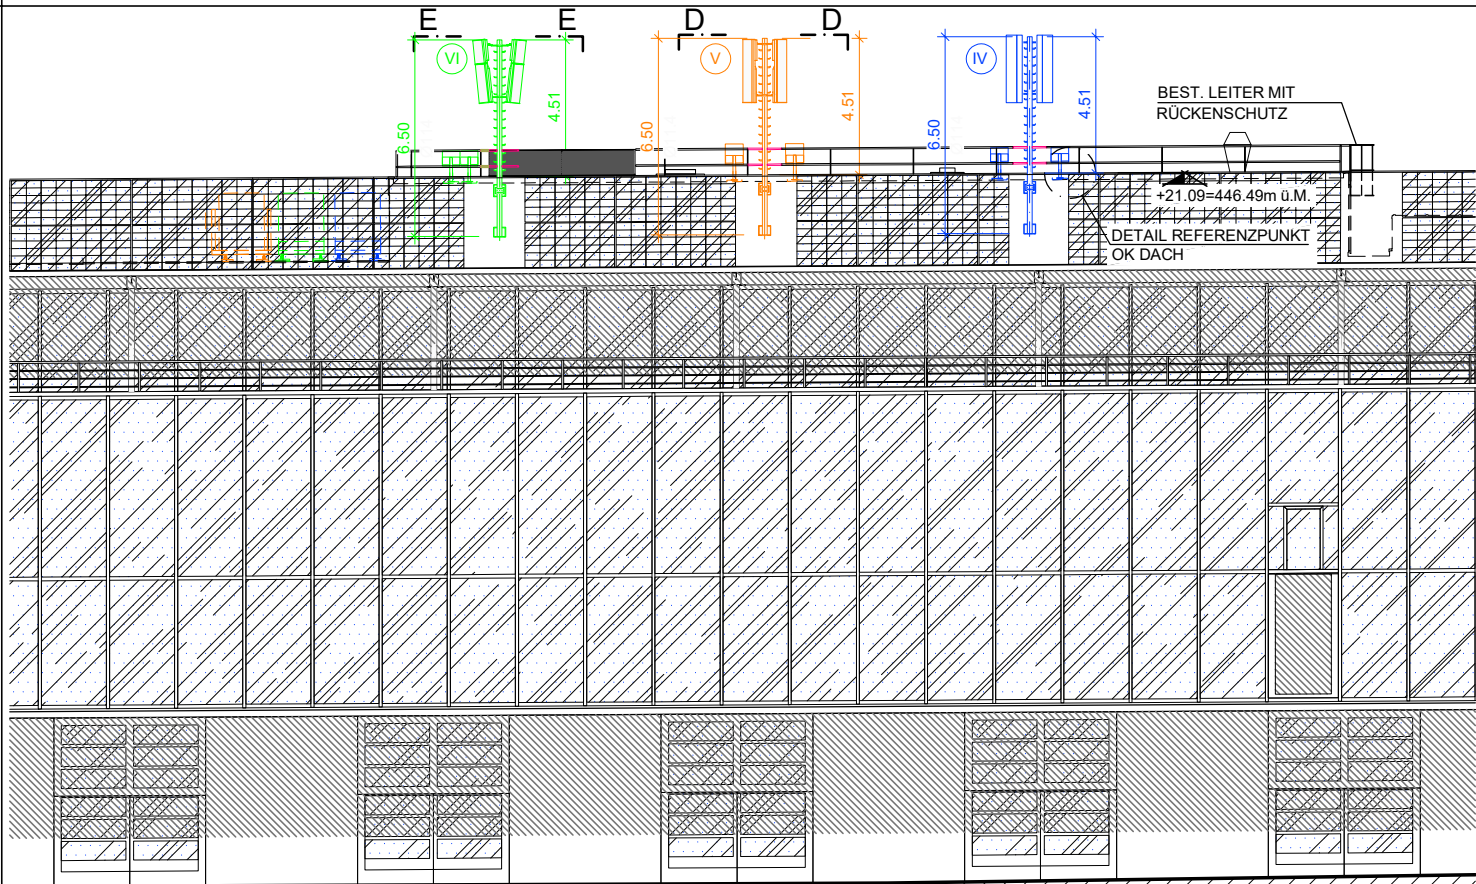


MAST	BETREIBER	KOORDINATEN
I	SCS	2684 204 / 1257 311
II	SALT	2684 213 / 1257 310
III	SUN	2684 222 / 1257 309
IV	SCS	2684 221 / 1257 296
V	SALT	2684 212 / 1257 297
VI	SUN	2684 203 / 1257 297

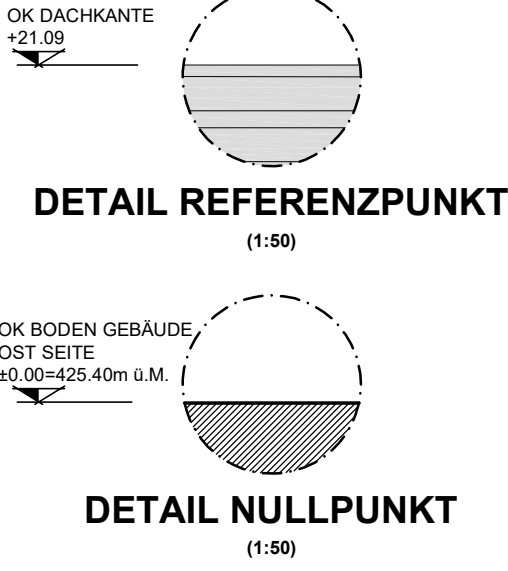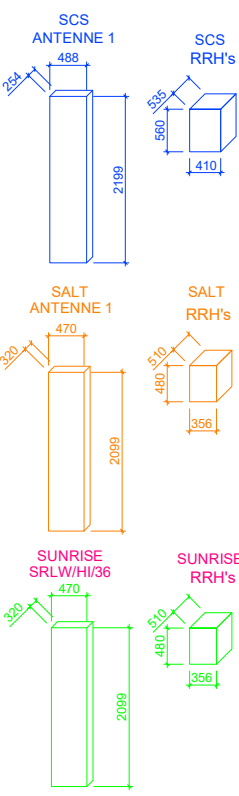


cablex
vernetzt in die zukunft

cablex AG
Tannackerstrasse 7
3073 Gümligen

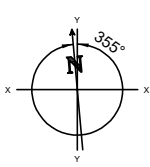


ENGINEERING				BAUHERRSCHAFT	
VISUM	DATUM	GEPRÜFT	DATUM	GENEHMIGT	DATUM
bal	17.02.2023	RA	10.03.2023	SCS	15.04.2026
INDEX	DATUM	VISUM	ANPASSUNG		
C	30.10.2024	bal	Neu: Mastlänge, UK Antennen		
D	17.09.2025	bal	Anpassung gem. neuer Guideline		
E	31.03.2026	bal / kaz	SCS: Neuer Antennentyp, VP-Anl., SUN-Tilts		


GEMEINDE / KT: Kloten / ZH Parzelle Nr. 3139.14		STANDORT: Deltastrasse 3.1 8302 Kloten		BESTEHEND NEU ABBRUCH SCS SALT SUNRISE	
CODE: KFTE		TITEL: Kloten Flughafen Terminal E Baueingabeplan		 swisscom	
CODE MITBENUTZER: SALT: ZH 1017A SUN: ZU349-1					
PROJEKTNUMMER SWISSCOM: 200305000017		KOORDINATEN:  2684 213 / 1257 303	PLANGRÖSSE: Format A3		

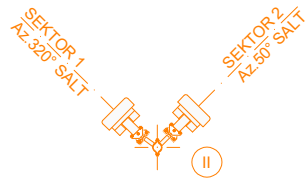


Schnitt B-B 1:100

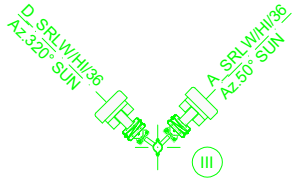

Schnitt C-C 1:100

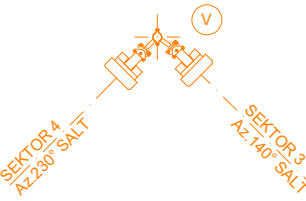

Schnitt D-D 1:100

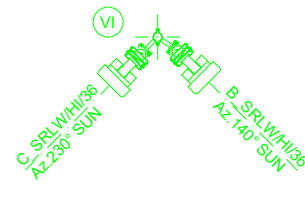

Schnitt E-E 1:100


SUNRISE											
STATUS	ZELLEN NR MWNR	FUNKTION	RET	ANTENNEN TYP	AZIMUT	HÖHE UK	MECH. ELEVATION	MITTELLINIE	RRU	KABELLÄNGE	KABEL- TYP
	A_SRLW/HI/36	RXTXA/B	NEIN	AAU5832f	50°	+23.40	-6°+0°		4	DC + Fiber	
	B_SRLW/HI/36	RXTXA/B	NEIN	AAU5832f	140°	+23.40	-6°+0°		4		
	C_SRLW/HI/36	RXTXA/B	NEIN	AAU5832f	230°	+23.40	-6°+0°		4		
	D_SRLW/HI/36	RXTXA/B	NEIN	AAU5832f	320°	+23.40	-6°+0°		4		

NOTE: INFORMATION HELD ON IMS TAKES PRECEDENCE OVER ALL KEYS AND SCHEDULES SHOWN

ANTENNA KEY SALT											FEEDER	
STATUS	ITEM	FUNCTION/ LINK No.	SECTOR	TYPE / SIZE	BEARING	HEIGHT LOWER EDGE	MECHANICAL TILT	ELECTRICAL TILT	HEIGHT TO CENTRE OF DISH FROM G/L	RRH's	LENGHT	FEEDER TYPE
	LA	TX/RX	1STJKE	AAU5832a	320°	+23.40m	0°	2°+12°		1	HYBRID	
		TX/RX	2STJKE	AAU5832a	50°	+23.40m	0°	2°+12°		1		
		TX/RX	3STJKE	AAU5832a	140°	+23.40m	0°	2°+12°		1		
		TX/RX	4STJKE	AAU5832a	230°	+23.40m	0°	2°+12°		1		
	HA	TX/RX	1STSUO	AAU5832a	320°	+23.40m	0°	2°+12°		2		
		TX/RX	2STSUO	AAU5832a	50°	+23.40m	0°	2°+12°		2		
		TX/RX	3STSUO	AAU5832a	140°	+23.40m	0°	2°+12°		2		
		TX/RX	4STSUO	AAU5832a	230°	+23.40m	0°	2°+12°		2		
	3600	TX/RX	1STX	AAU5832a	320°	+23.40m	0°	2°+12°				
		TX/RX	2STX	AAU5832a	50°	+23.40m	0°	2°+12°				
		TX/RX	3STX	AAU5832a	140°	+23.40m	0°	2°+12°				
		TX/RX	4STX	AAU5832a	230°	+23.40m	0°	2°+12°				


cablex
vernetzt in die zukunft

cablex AG
Tannackerstrasse 7
3073Gümligen

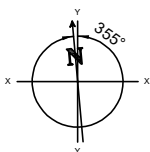


ENGINEERING				BAUHERRSCHAFT	
VISUM	DATUM	GEPRÜFT	DATUM	GENEHMIGT	DATUM
bal	17.02.2023	RA	10.03.2023	SCS	15.04.2026
INDEX	DATUM	VISUM	ANPASSUNG		
C	30.10.2024	bal	Neu: Mastlänge, UK Antennen		
D	17.09.2025	bal	Anpassung gem. neuer Guideline		
E	31.03.2026	bal / kaz	SCS: Neuer Antennentyp, VP-Anl., SUN-Tilts		


GEMEINDE / KT: Kloten / ZH Parzelle Nr. 3139.14		STANDORT: Deltastrasse 3.1 8302 Kloten		BESTEHEND NEU ABBRUCH SUNRISE SALT	
CODE: KFTE		TITEL: Kloten Flughafen Terminal E Baueingabeplan			
CODE MITBENUTZER: SALT: ZH_1017A SUN: ZU349-1					
PROJEKTNUMMER SWISSCOM: 200305000017		KOORDINATEN:  2684 213 / 1257 303		PLANGRÖSSE: Format A3	
SWISSCOM (SCHWEIZ) AG					

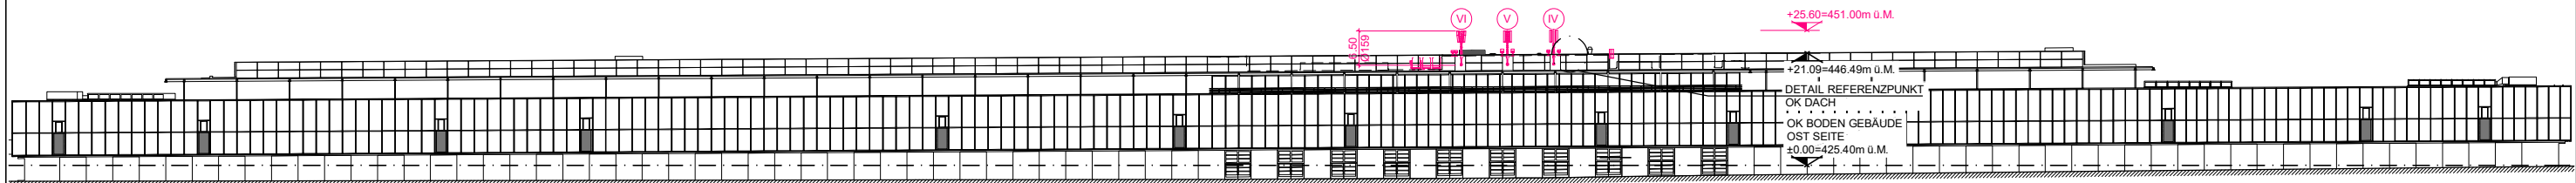

Südansicht 1:1250

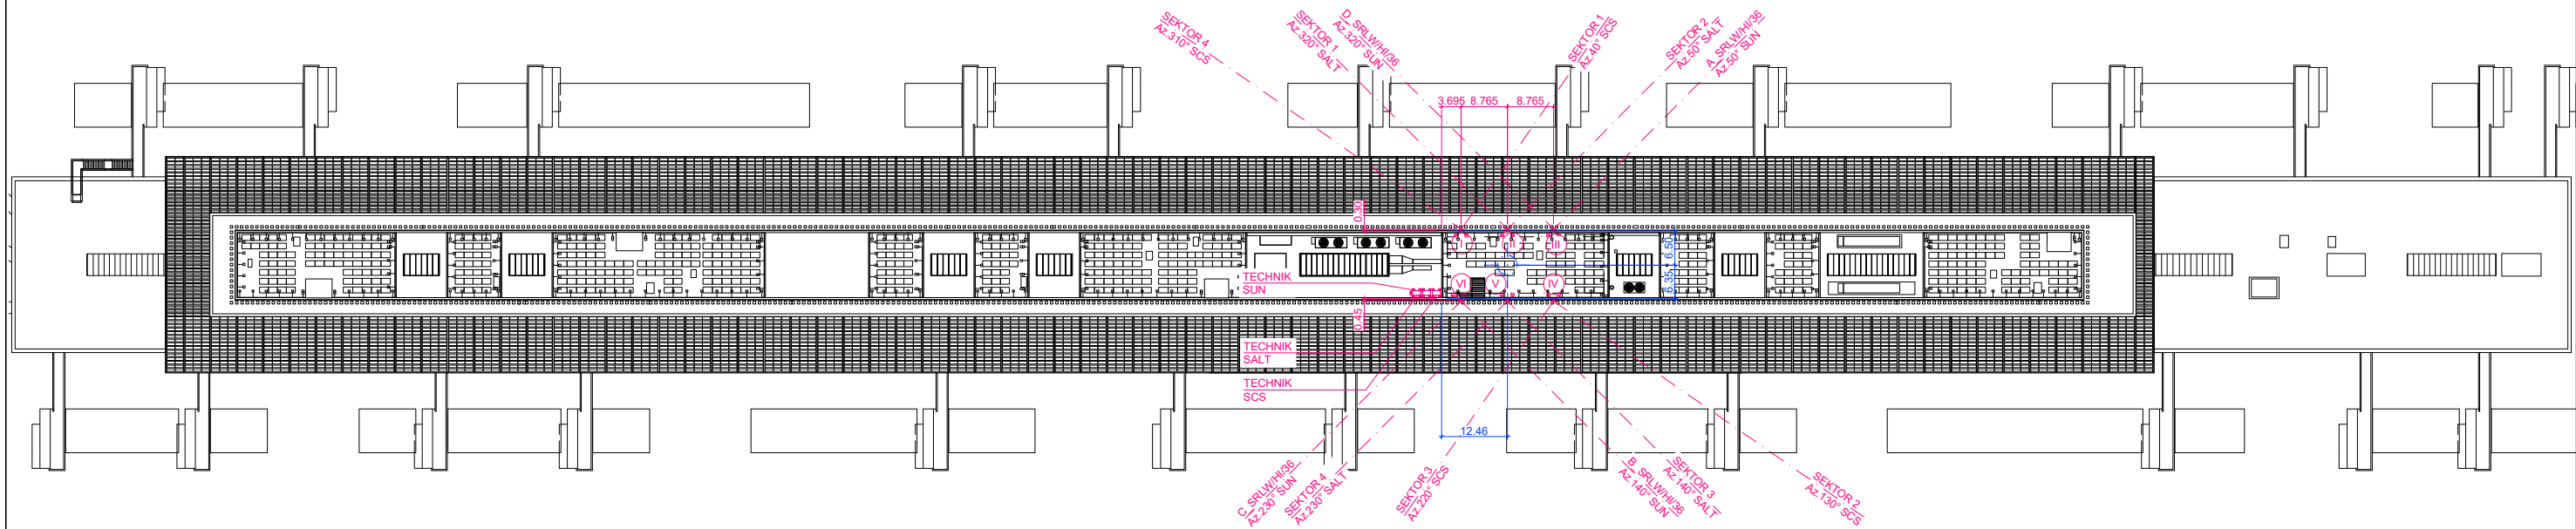


Situation 1:1250

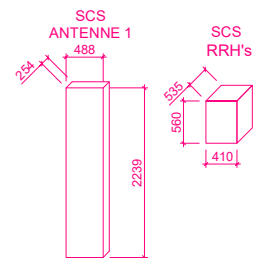

OK DACHKANTE
+21.09

DETAIL REFERENZPUNKT

(1:50)

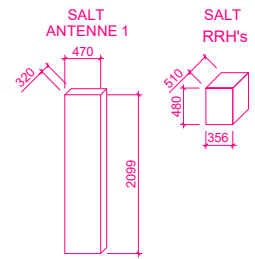

OK BODEN GEBÄUDE
OST SEITE
±0.00=425.40m ü.M.

DETAIL NULLPUNKT

(1:50)

MAST	BETREIBER	KOORDINATEN
I	SCS	2684 204 / 1257 311
II	SALT	2684 213 / 1257 310
III	SUN	2684 222 / 1257 309
IV	SCS	2684 221 / 1257 296
V	SALT	2684 212 / 1257 297
VI	SUN	2684 203 / 1257 297

BAUHERRSCHAFT



SWISSCOM (SCHWEIZ) AG



GRUNDEIGENTÜMER

PROJEKTVERFASSER

cablex AG
Tannackerstrasse 7
3073 Gümligen



STATIONSEIGENTÜMER



SWISSCOM (SCHWEIZ) AG



cablex AG
Tannackerstrasse 7
3073 Gümligen

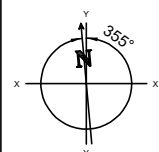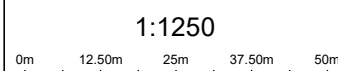

ENGINEERING				BAUHERRSCHAFT	
VISUM	DATUM	GEPRÜFT	DATUM	GENEHMIGT	DATUM
bal	17.02.2023	RA	10.03.2023	SCS	15.04.2026
INDEX	DATUM	VISUM	ANPASSUNG		
C	30.10.2024	bal	Neu: Mastlänge, UK Antennen		
D	17.09.2025	bal	Anpassung gem. neuer Guideline		
E	31.03.2026	bal / kaz	SCS: Neuer Antennentyp, VP-Anl., SUN-Tilts		

GEMEINDE / KT: Kloten / ZH Parzelle Nr. 3139.14		STANDORT: Deltastrasse 3.1 8302 Kloten		BESTEHEND NEU ABRUCH	
CODE: KFTE		TITEL: Kloten Flughafen Terminal E Baueingabeplan			
CODE MITBENUTZER: SALT: ZH_1017A SUN: ZU349-1					
PROJEKTNUMMER SWISSCOM: 200305000017		KOORDINATEN:  2684 213 / 1257 303	PLANGRÖSSE: Format A3		