




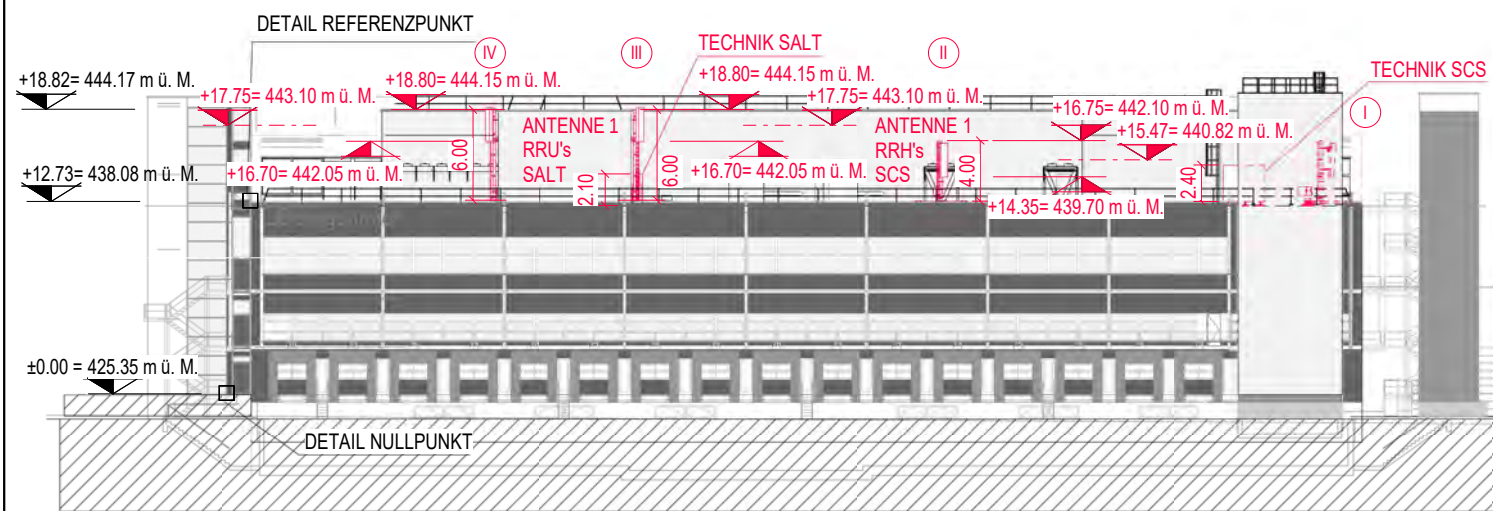


SÜDWESTANSICHT  
1 : 500

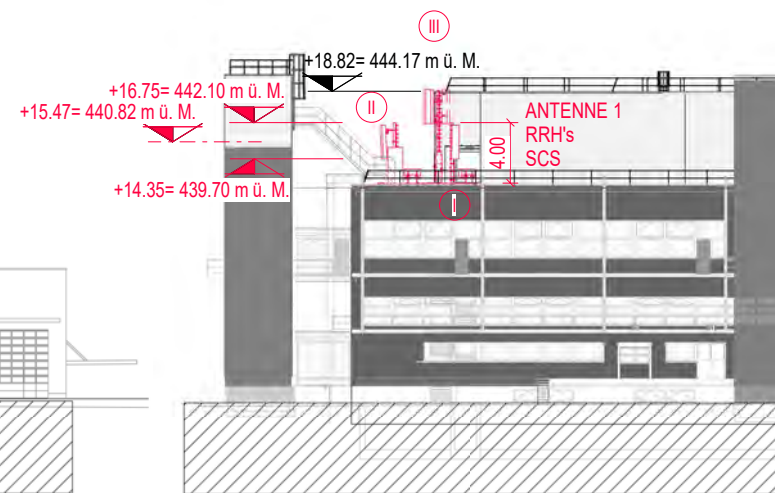


SÜDOSTANSICHT  
1 : 500

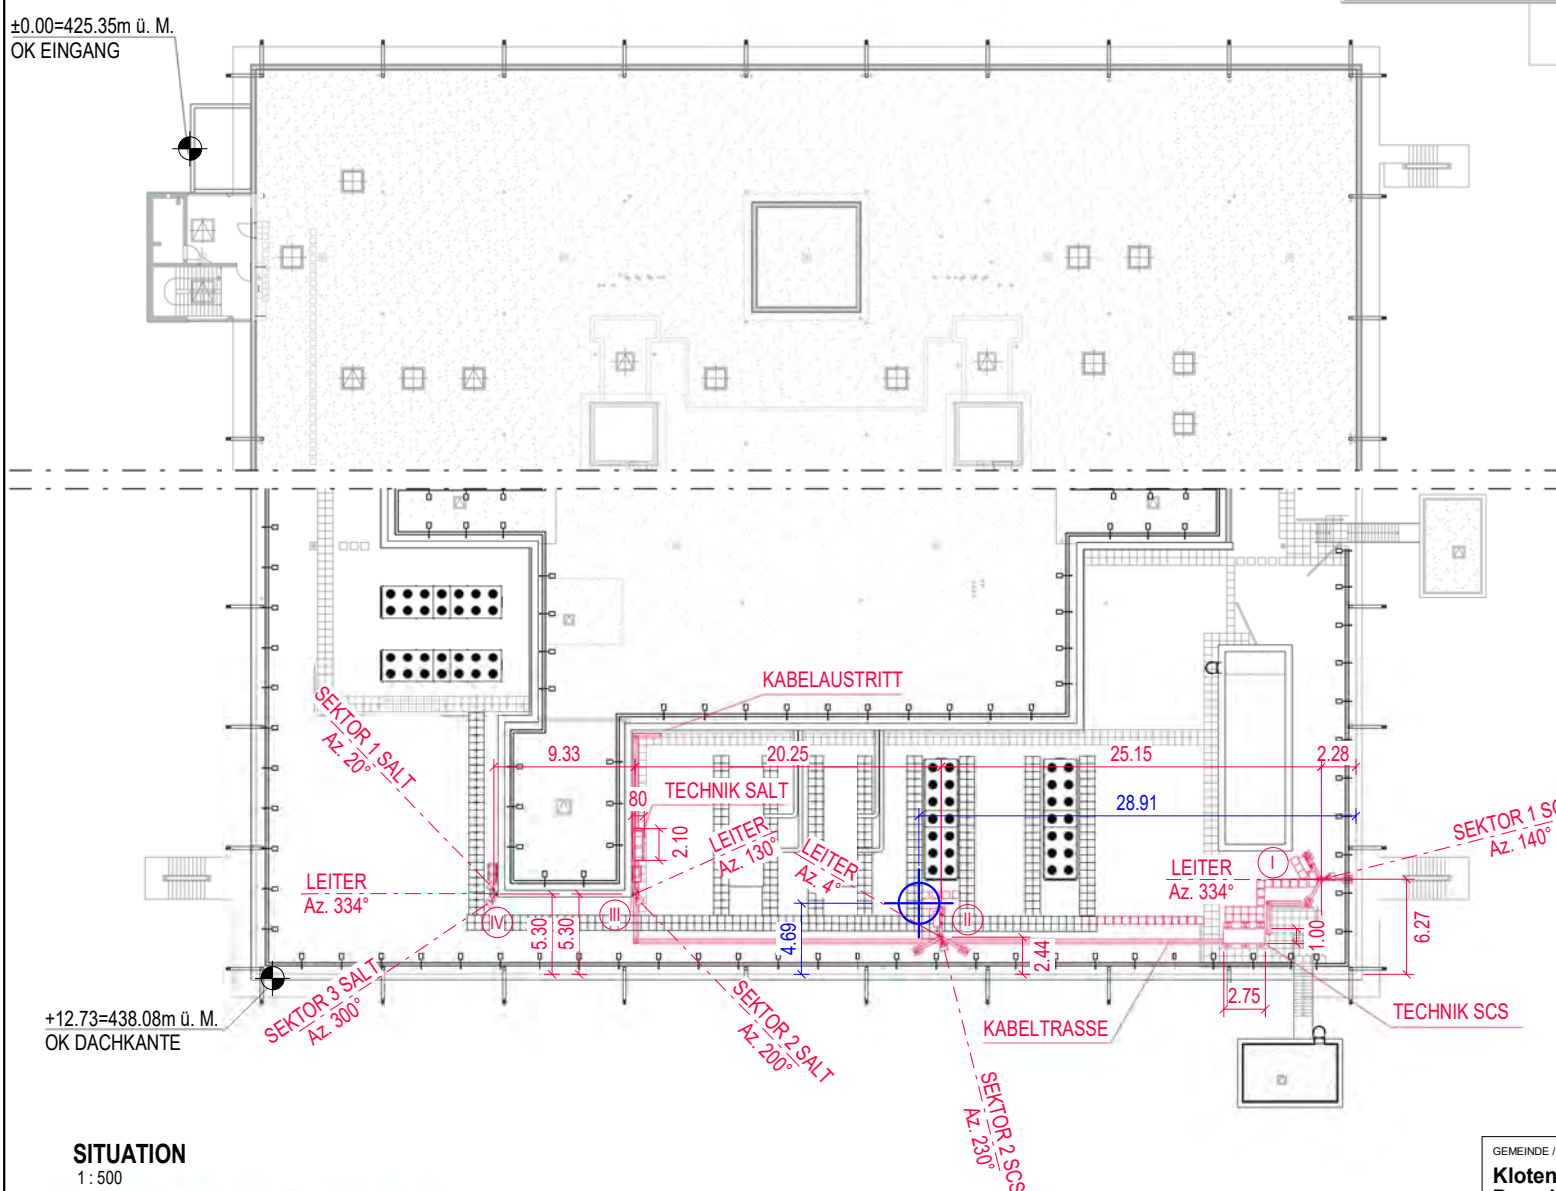


SITUATION  
1 : 500

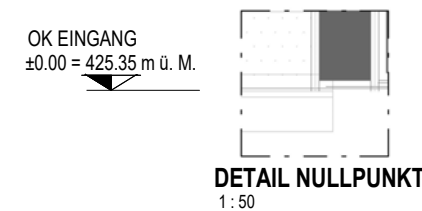

DETAIL NULLPUNKT  
1 : 50

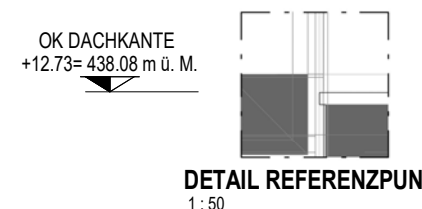

DETAIL REFERENZPUNKT  
1 : 50

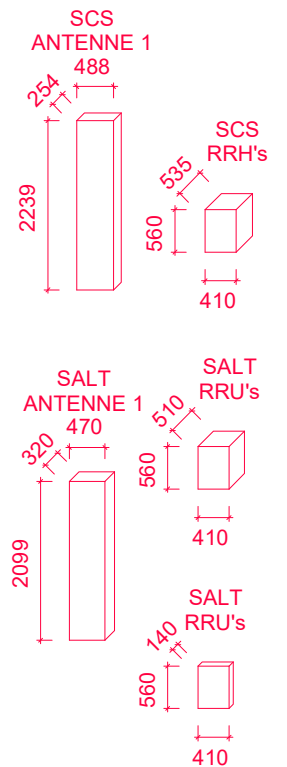

BAUHERRSCHAFT  
**swisscom**  
SWISSCOM (SCHWEIZ) AG

**Salt.**

GRUNDEIGENTÜMER

PROJEKTVERFASSER

cablex AG  
Tannackerstrasse 7  
3073 Gümligen

STATIONSEIGENTÜMER


**swisscom**  
SWISSCOM (SCHWEIZ) AG

| MAST | BETREIBER | KOORDINATEN         |
|------|-----------|---------------------|
| I    | SCS       | 2684 889 / 1255 746 |
| II   | SCS       | 2684 874 / 1255 767 |
| III  | SALT      | 2684 868 / 1255 787 |
| IV   | SALT      | 2684 864 / 1255 795 |


|                                                                    |  |   |                          |   |  |
|--------------------------------------------------------------------|--|---|--------------------------|---|--|
| GEMEINDE / KT:<br><b>Kloten / ZH</b><br><b>Parzelle Nr.3139.14</b> |  | STANDORT:<br><b>Hangarstrasse 9.1</b><br><b>8302 Kloten</b>                                                                                 |                          | <div><div></div> BESTEHEND</div> <div><div></div> NEU</div> <div><div></div> ABBRUCH</div>                    |  |
| CODE:<br><b>KFWE</b>                                               |  | TITEL:<br><b>Kloten Flughafen Werft</b><br><b>Baueingabeplan</b>                                                                            |                          | <div><br/>swisscom</div> |  |
| CODE MITBENUTZER:<br><b>SALT: ZH_1078A</b>                         |  |   |                          |   |  |
| PROJEKTNUMMER SWISSCOM:                                            |  | KOORDINATEN:<br><div> <b>2684 875 / 1255 770</b></div> | PLANGRÖSSE:<br><b>A3</b> |   |  |

**cablex**  
vernetzt in die zukunft

cablex AG  
Tannackerstrasse 7  
3073 Gümligen

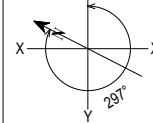

| ENGINEERING |            |         |                    | BAUHERRSCHAFT |       |
|-------------|------------|---------|--------------------|---------------|-------|
| VISUM       | DATUM      | GEPRÜFT | DATUM              | GENEHMIGT     | DATUM |
| LW          | 05.11.2025 | GMC     | 05.11.2025         | SCS           |       |
|             |            |         |                    |               |       |
| INDEX       | DATUM      | VISUM   | ANPASSUNG          |               |       |
| A           | 14.11.2025 | LW      | Mast II verschoben |               |       |
| B           | 20.11.2025 | LW      | SCS neue Antenne   |               |       |

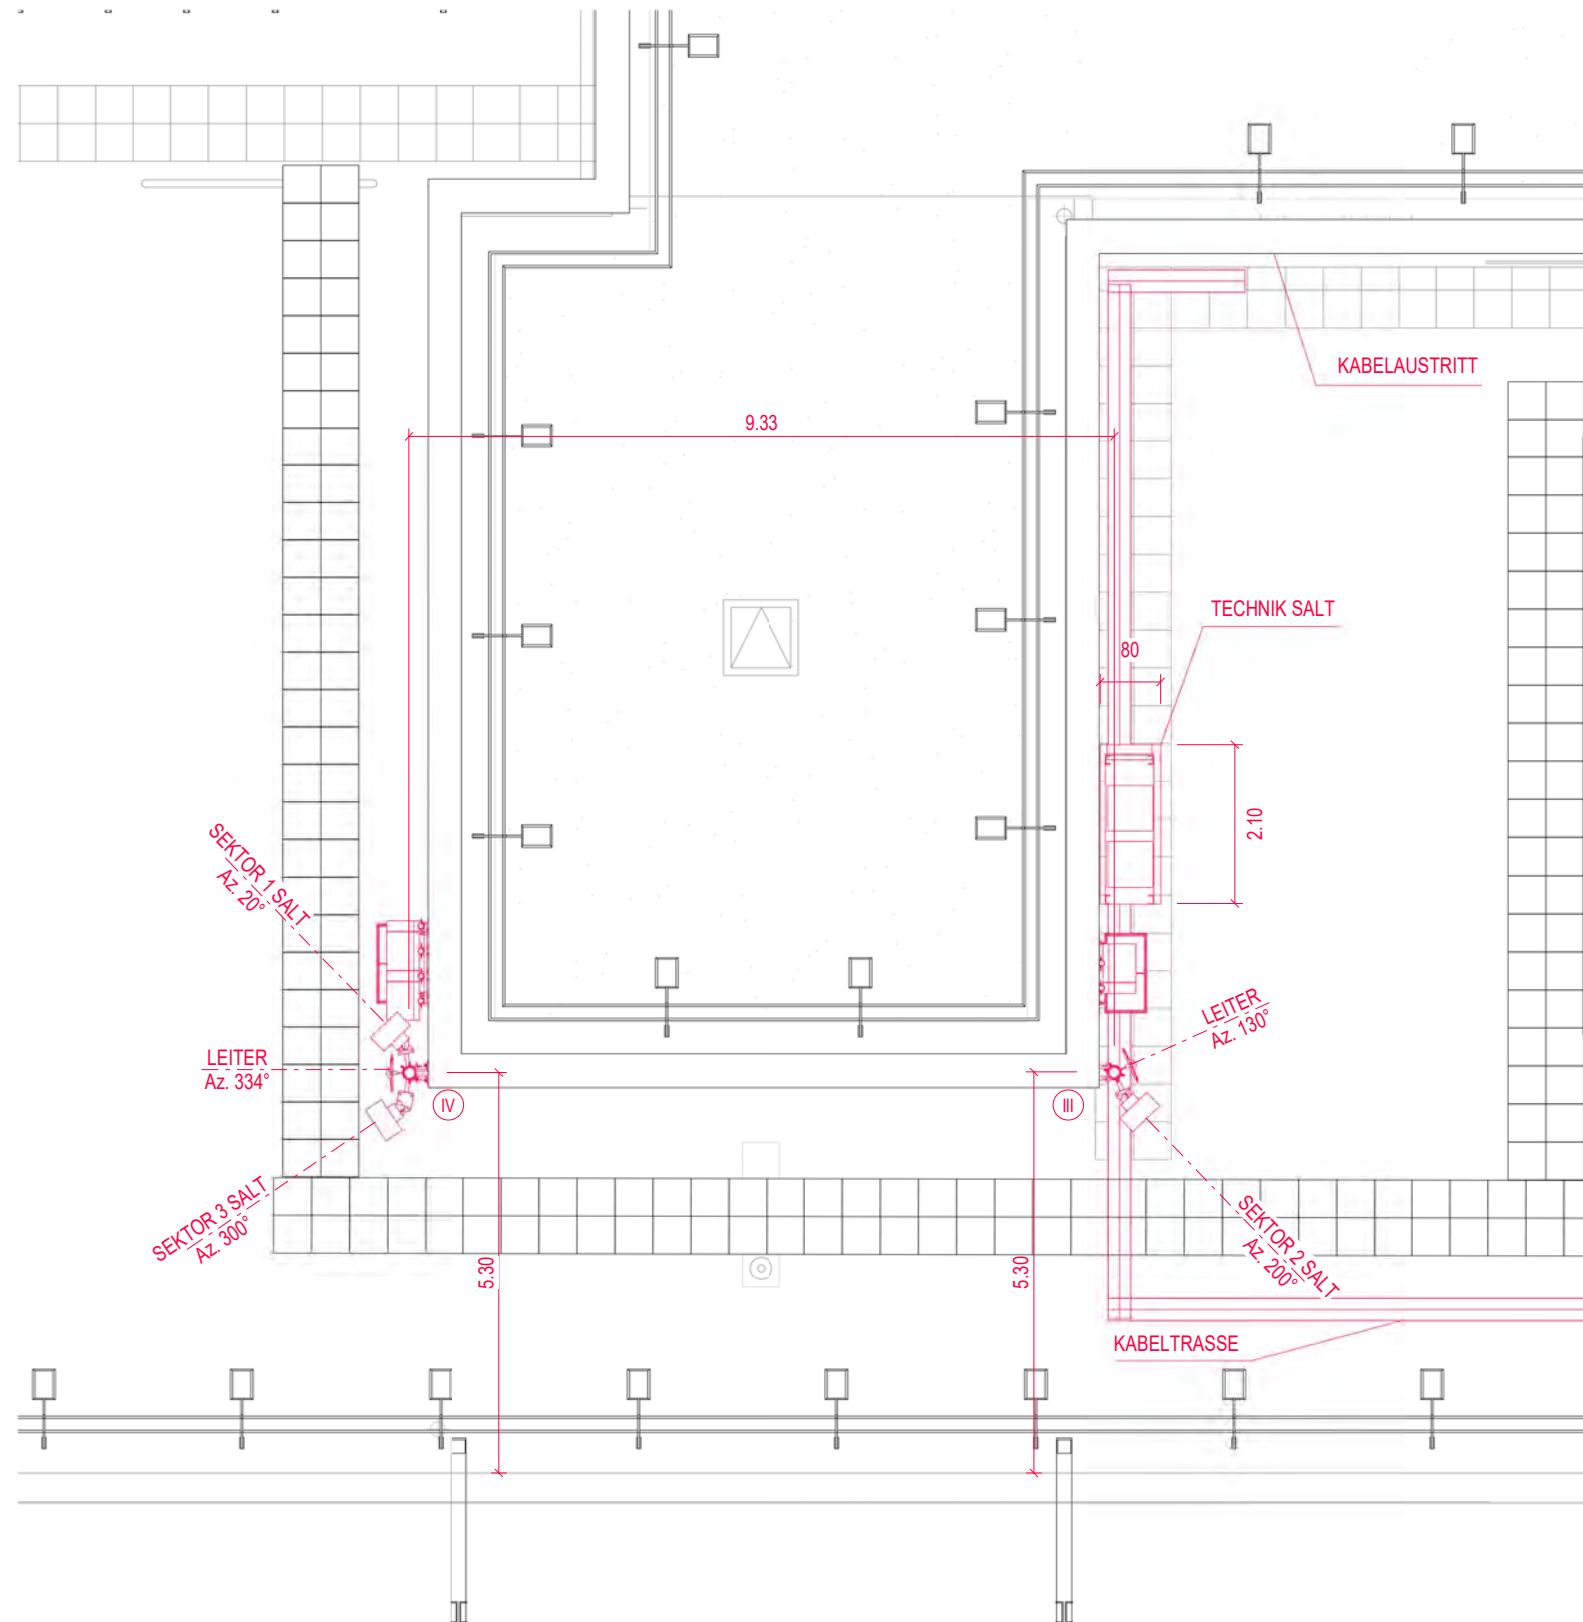

SITUATION SALT  
1 : 100

| MAST | BETREIBER | KOORDINATEN         |
|------|-----------|---------------------|
| I    | SCS       | 2684 889 / 1255 746 |
| II   | SCS       | 2684 874 / 1255 767 |
| III  | SALT      | 2684 868 / 1255 787 |
| IV   | SALT      | 2684 864 / 1255 795 |

BAUHERRSCHAFT  
  
SWISSCOM (SCHWEIZ) AG

Salt.

GRUNDEIGENTÜMER

PROJEKTVERFASSER

cablex AG  
Tannackerstrasse 7  
3073 Gümligen


STATIONSEIGENTÜMER

  
SWISSCOM (SCHWEIZ) AG

**cablex**  
vernetzt in die zukunft


cablex AG  
Tannackerstrasse 7  
3073 Gümligen

1:100  
0m 1m 2m 3m 4m

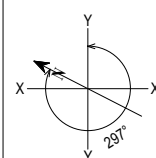

| ENGINEERING |            |         |                    | BAUHERRSCHAFT |       |
|-------------|------------|---------|--------------------|---------------|-------|
| VISUM       | DATUM      | GEPRÜFT | DATUM              | GENEHMIGT     | DATUM |
| LW          | 05.11.2025 | GMC     | 05.11.2025         | SCS           |       |
| ANPASSUNG   |            |         |                    | MASSSTAB      |       |
| INDEX       | DATUM      | VISUM   | ANPASSUNG          | MASSSTAB      |       |
| A           | 14.11.2025 | LW      | Mast II verschoben |               |       |
| B           | 20.11.2025 | LW      | SCS neue Antenne   |               |       |

|                                                                    |  |   |                          |   |  |
|--------------------------------------------------------------------|--|---|--------------------------|---|--|
| GEMEINDE / KT:<br><b>Kloten / ZH</b><br><b>Parzelle Nr.3139.14</b> |  | STANDORT:<br><b>Hangarstrasse 9.1</b><br><b>8302 Kloten</b>                                                                      |                          | <div><div></div> BESTEHEND</div> <div><div></div> NEU</div> <div><div></div> ABRUCH</div>                                         |  |
| CODE:<br><b>KFWE</b>                                               |  | TITEL:<br><b>Kloten Flughafen Werft</b><br><b>Baueingabeplan Situation Salt</b>                                                  |                          | <div></div> <div>SWISSCOM (SCHWEIZ) AG</div> |  |
| CODE MITBENUTZER:<br><b>SALT: ZH_1078A</b>                         |  |   |                          |   |  |
| PROJEKTNUMMER SWISSCOM:                                            |  | KOORDINATEN:<br> <b>2684 875 / 1255 770</b> | PLANGROSSE:<br><b>A3</b> |   |  |

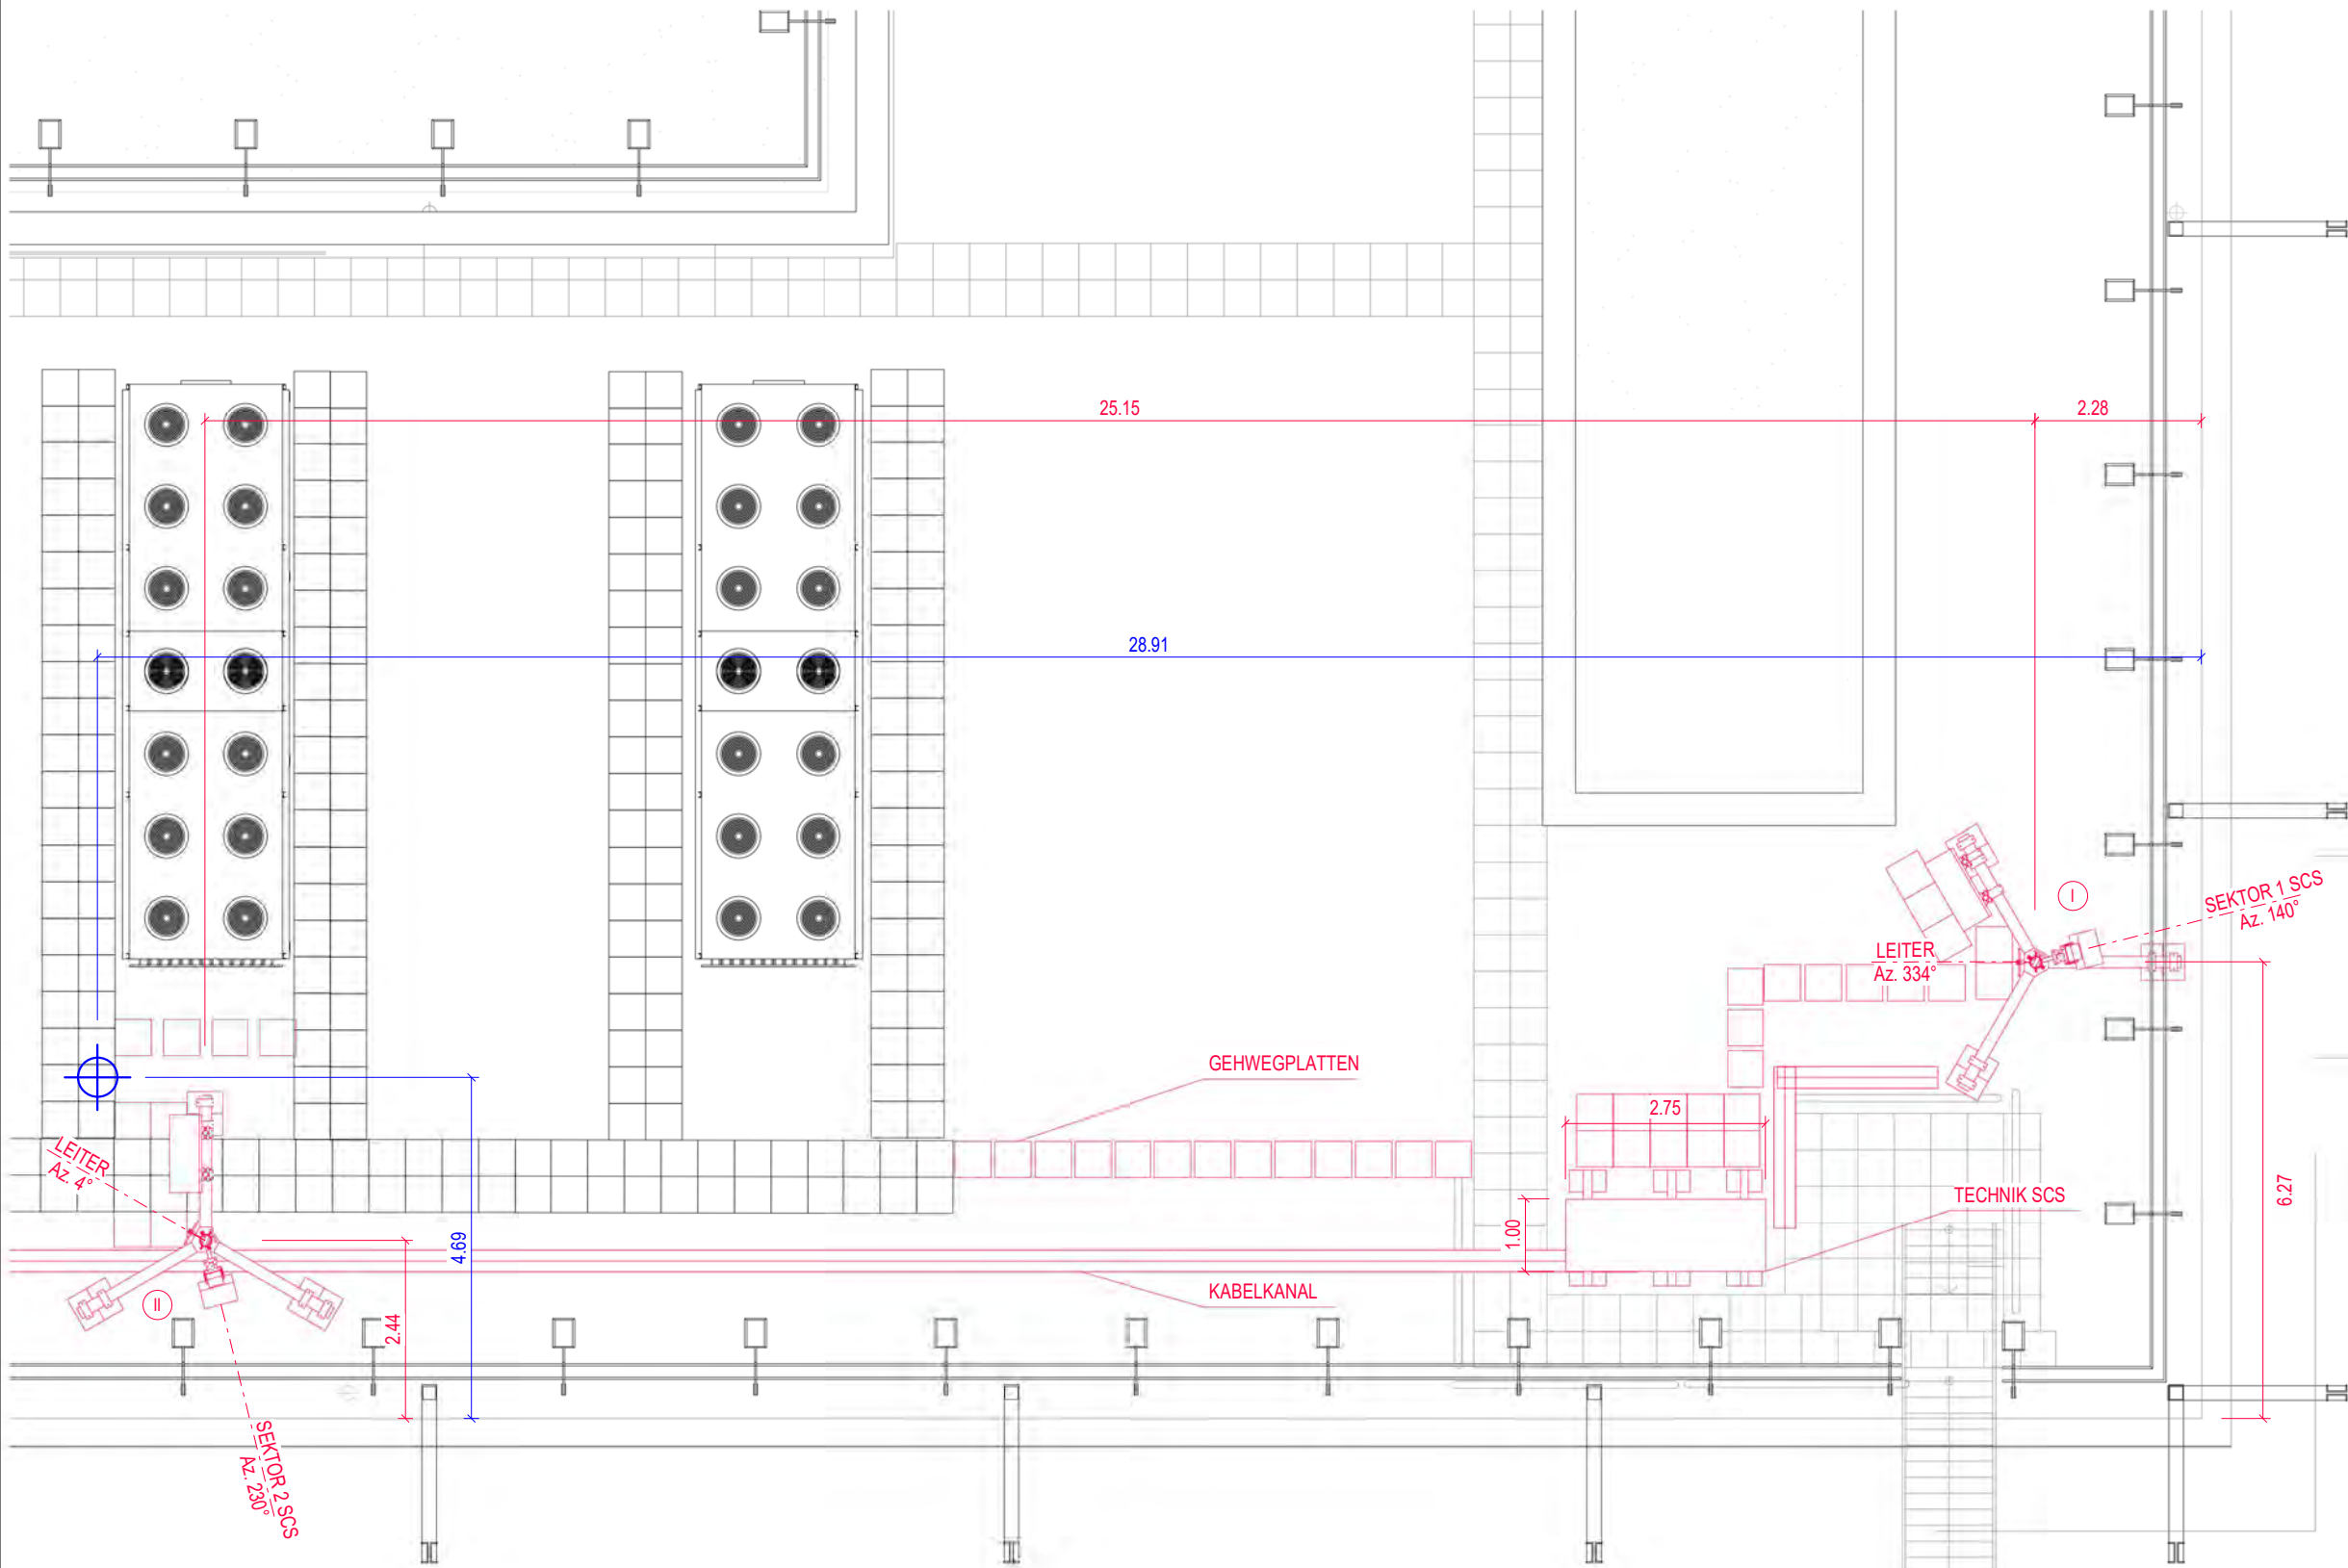

| MAST | BETREIBER | KOORDINATEN         |
|------|-----------|---------------------|
| I    | SCS       | 2684 889 / 1255 746 |
| II   | SCS       | 2684 874 / 1255 767 |
| III  | SALT      | 2684 868 / 1255 787 |
| IV   | SALT      | 2684 864 / 1255 795 |

**BAUHERRSCHAFT**  
  
SWISSCOM (SCHWEIZ) AG

**Salt.**

**GRUNDEIGENTÜMER**


**PROJEKTVERFASSER**  
cablex AG  
Tannackerstrasse 7  
3073 Gümligen

**STATIONSEIGENTÜMER**  
  
SWISSCOM (SCHWEIZ) AG

**SITUATION SWISSCOM**  
1 : 100

**cablex**  
vernetzt in die zukunft

cablex AG  
Tannackerstrasse 7  
3073 Gümligen

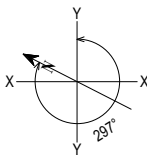

| ENGINEERING |            |         |                    | BAUHERRSCHAFT |       |
|-------------|------------|---------|--------------------|---------------|-------|
| VISUM       | DATUM      | GEPRÜFT | DATUM              | GENEHMIGT     | DATUM |
| LW          | 05.11.2025 | GMC     | 05.11.2025         | SCS           |       |
| INDEX       | DATUM      | VISUM   | ANPASSUNG          |               |       |
| A           | 14.11.2025 | LW      | Mast II verschoben |               |       |
| B           | 20.11.2025 | LW      | SCS neue Antenne   |               |       |

GEMEINDE / KT:  
**Kloten / ZH**  
**Parzelle Nr.3139.14**

CODE:  
**KFWE**  
CODE MITBENÜTZER:  
**SALT: ZH\_1078A**

PROJEKTNUMMER SWISSCOM:

STANDORT:  
**Hangarstrasse 9.1**  
**8302 Kloten**

TITEL:  
**Kloten Flughafen Werft**  
**Baueingabeplan Situation Swisscom**

KOORDINATEN:  
 **2684 875 / 1255 770**


PLANGRÖSSE:  
**A3**

 BESTEHEND  
 NEU  
 ABBRUCH




SWISSCOM (SCHWEIZ) AG



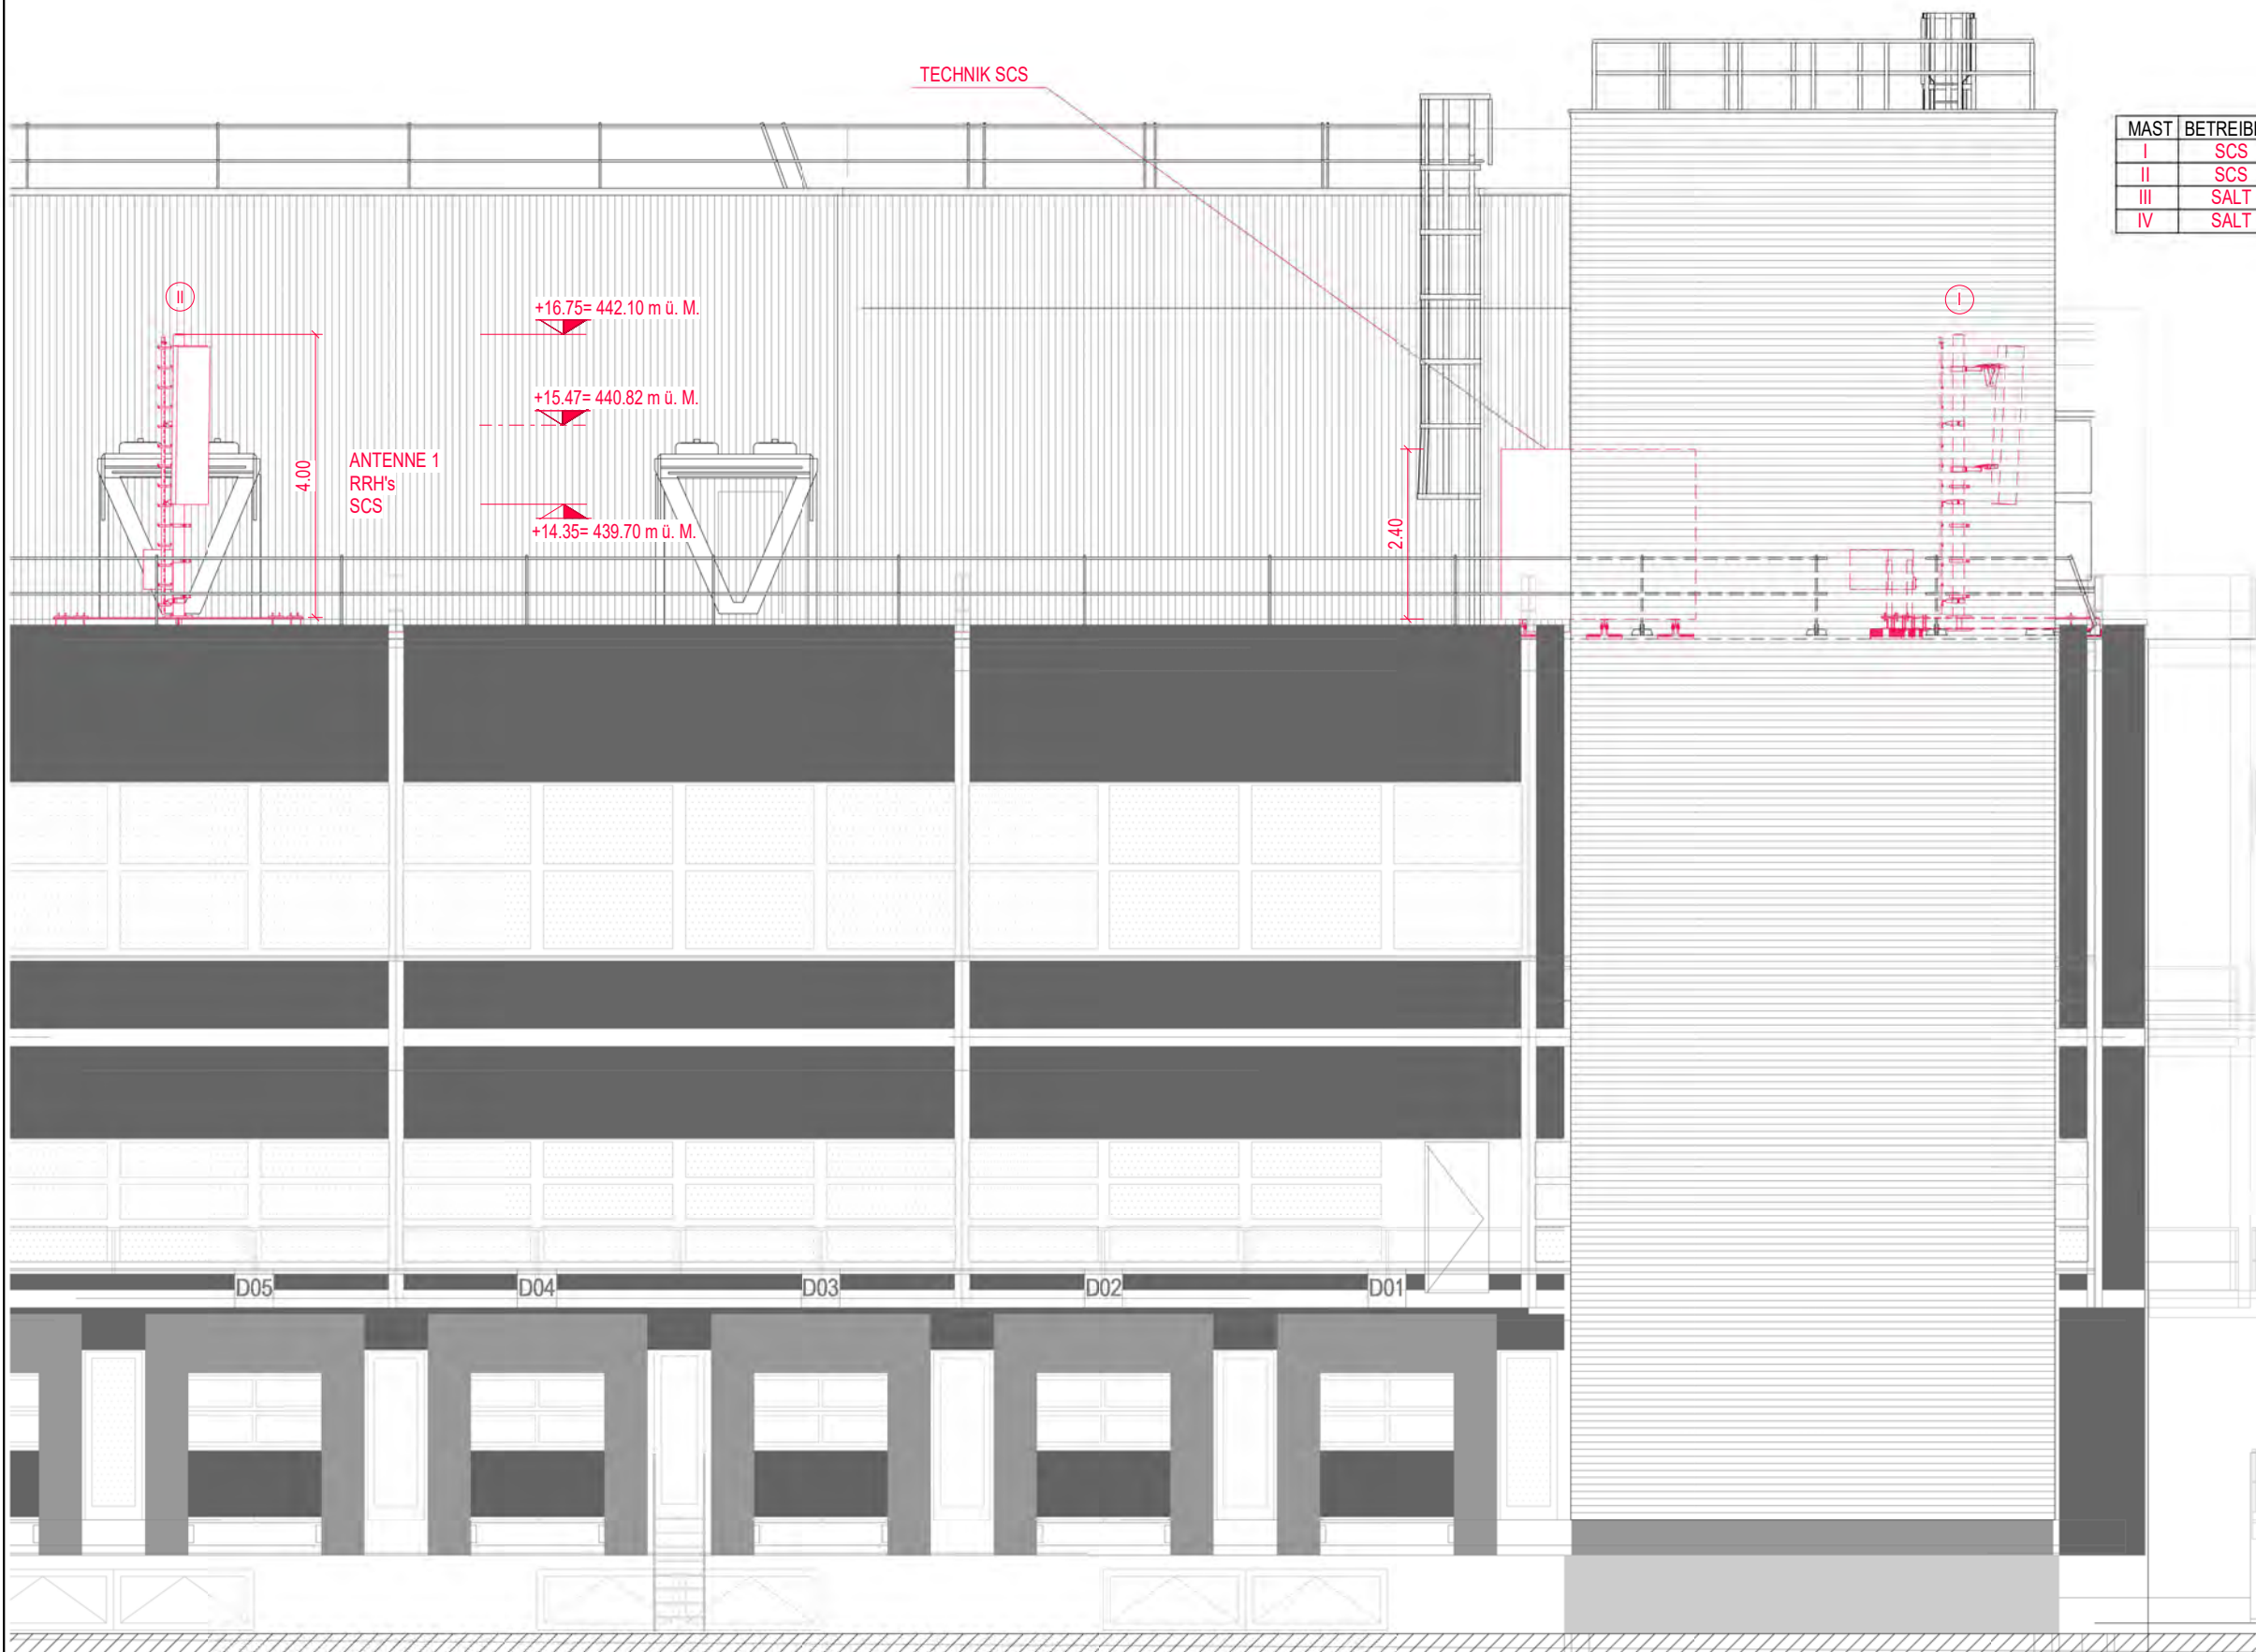

| MAST | BETREIBER | KOORDINATEN         |
|------|-----------|---------------------|
| I    | SCS       | 2684 889 / 1255 746 |
| II   | SCS       | 2684 874 / 1255 767 |
| III  | SALT      | 2684 868 / 1255 787 |
| IV   | SALT      | 2684 864 / 1255 795 |

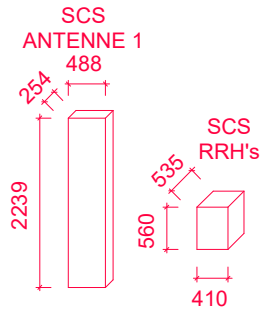


OK EINGANG  
±0.00 = 425.35 m ü. M.



DETAIL NULLPUNKT  
1:50

OK DACHKANTE  
+12.73 = 438.08 m ü. M.

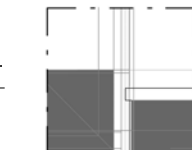

DETAIL REFERENZPUNKT  
1:50

BAUHERRSCHAFT



Salt.

GRUNDEIGENTÜMER

PROJEKTVERFASSER

cablex AG  
Tannackerstrasse 7  
3073 Gümligen

STATIONSEIGENTÜMER



■ BESTEHEND  
■ NEU  
■ ABRUCH



SWISSCOM (SCHWEIZ) AG

SÜDWESTANSICHT SWISSCOM  
1:100

cablex  
vernetzt in die zukunft

cablex AG  
Tannackerstrasse 7  
3073 Gümligen



| ENGINEERING |            |         |                    | BAUHERRSCHAFT |       |
|-------------|------------|---------|--------------------|---------------|-------|
| VISUM       | DATUM      | GEPRÜFT | DATUM              | GENEHMIGT     | DATUM |
| LW          | 05.11.2025 | GMC     | 05.11.2025         | SCS           |       |
| INDEX       | DATUM      | VISUM   | ANPASSUNG          |               |       |
| A           | 14.11.2025 | LW      | Mast II verschoben |               |       |
| B           | 20.11.2025 | LW      | SCS neue Antenne   |               |       |

GEMEINDE / KT:  
Kloten / ZH  
Parzelle Nr.3139.14

CODE:  
KFWE  
CODE MITBENUTZER:  
SALT: ZH\_1078A


PROJEKTNUMMER SWISSCOM:

STANDORT:  
Hangarstrasse 9.1  
8302 Kloten

TITEL:  
Kloten Flughafen Werft  
Baueingabeplan Südwestansicht SCS

KOORDINATEN:  
2684 875 / 1255 770

PLANGRÖSSE:  
A3

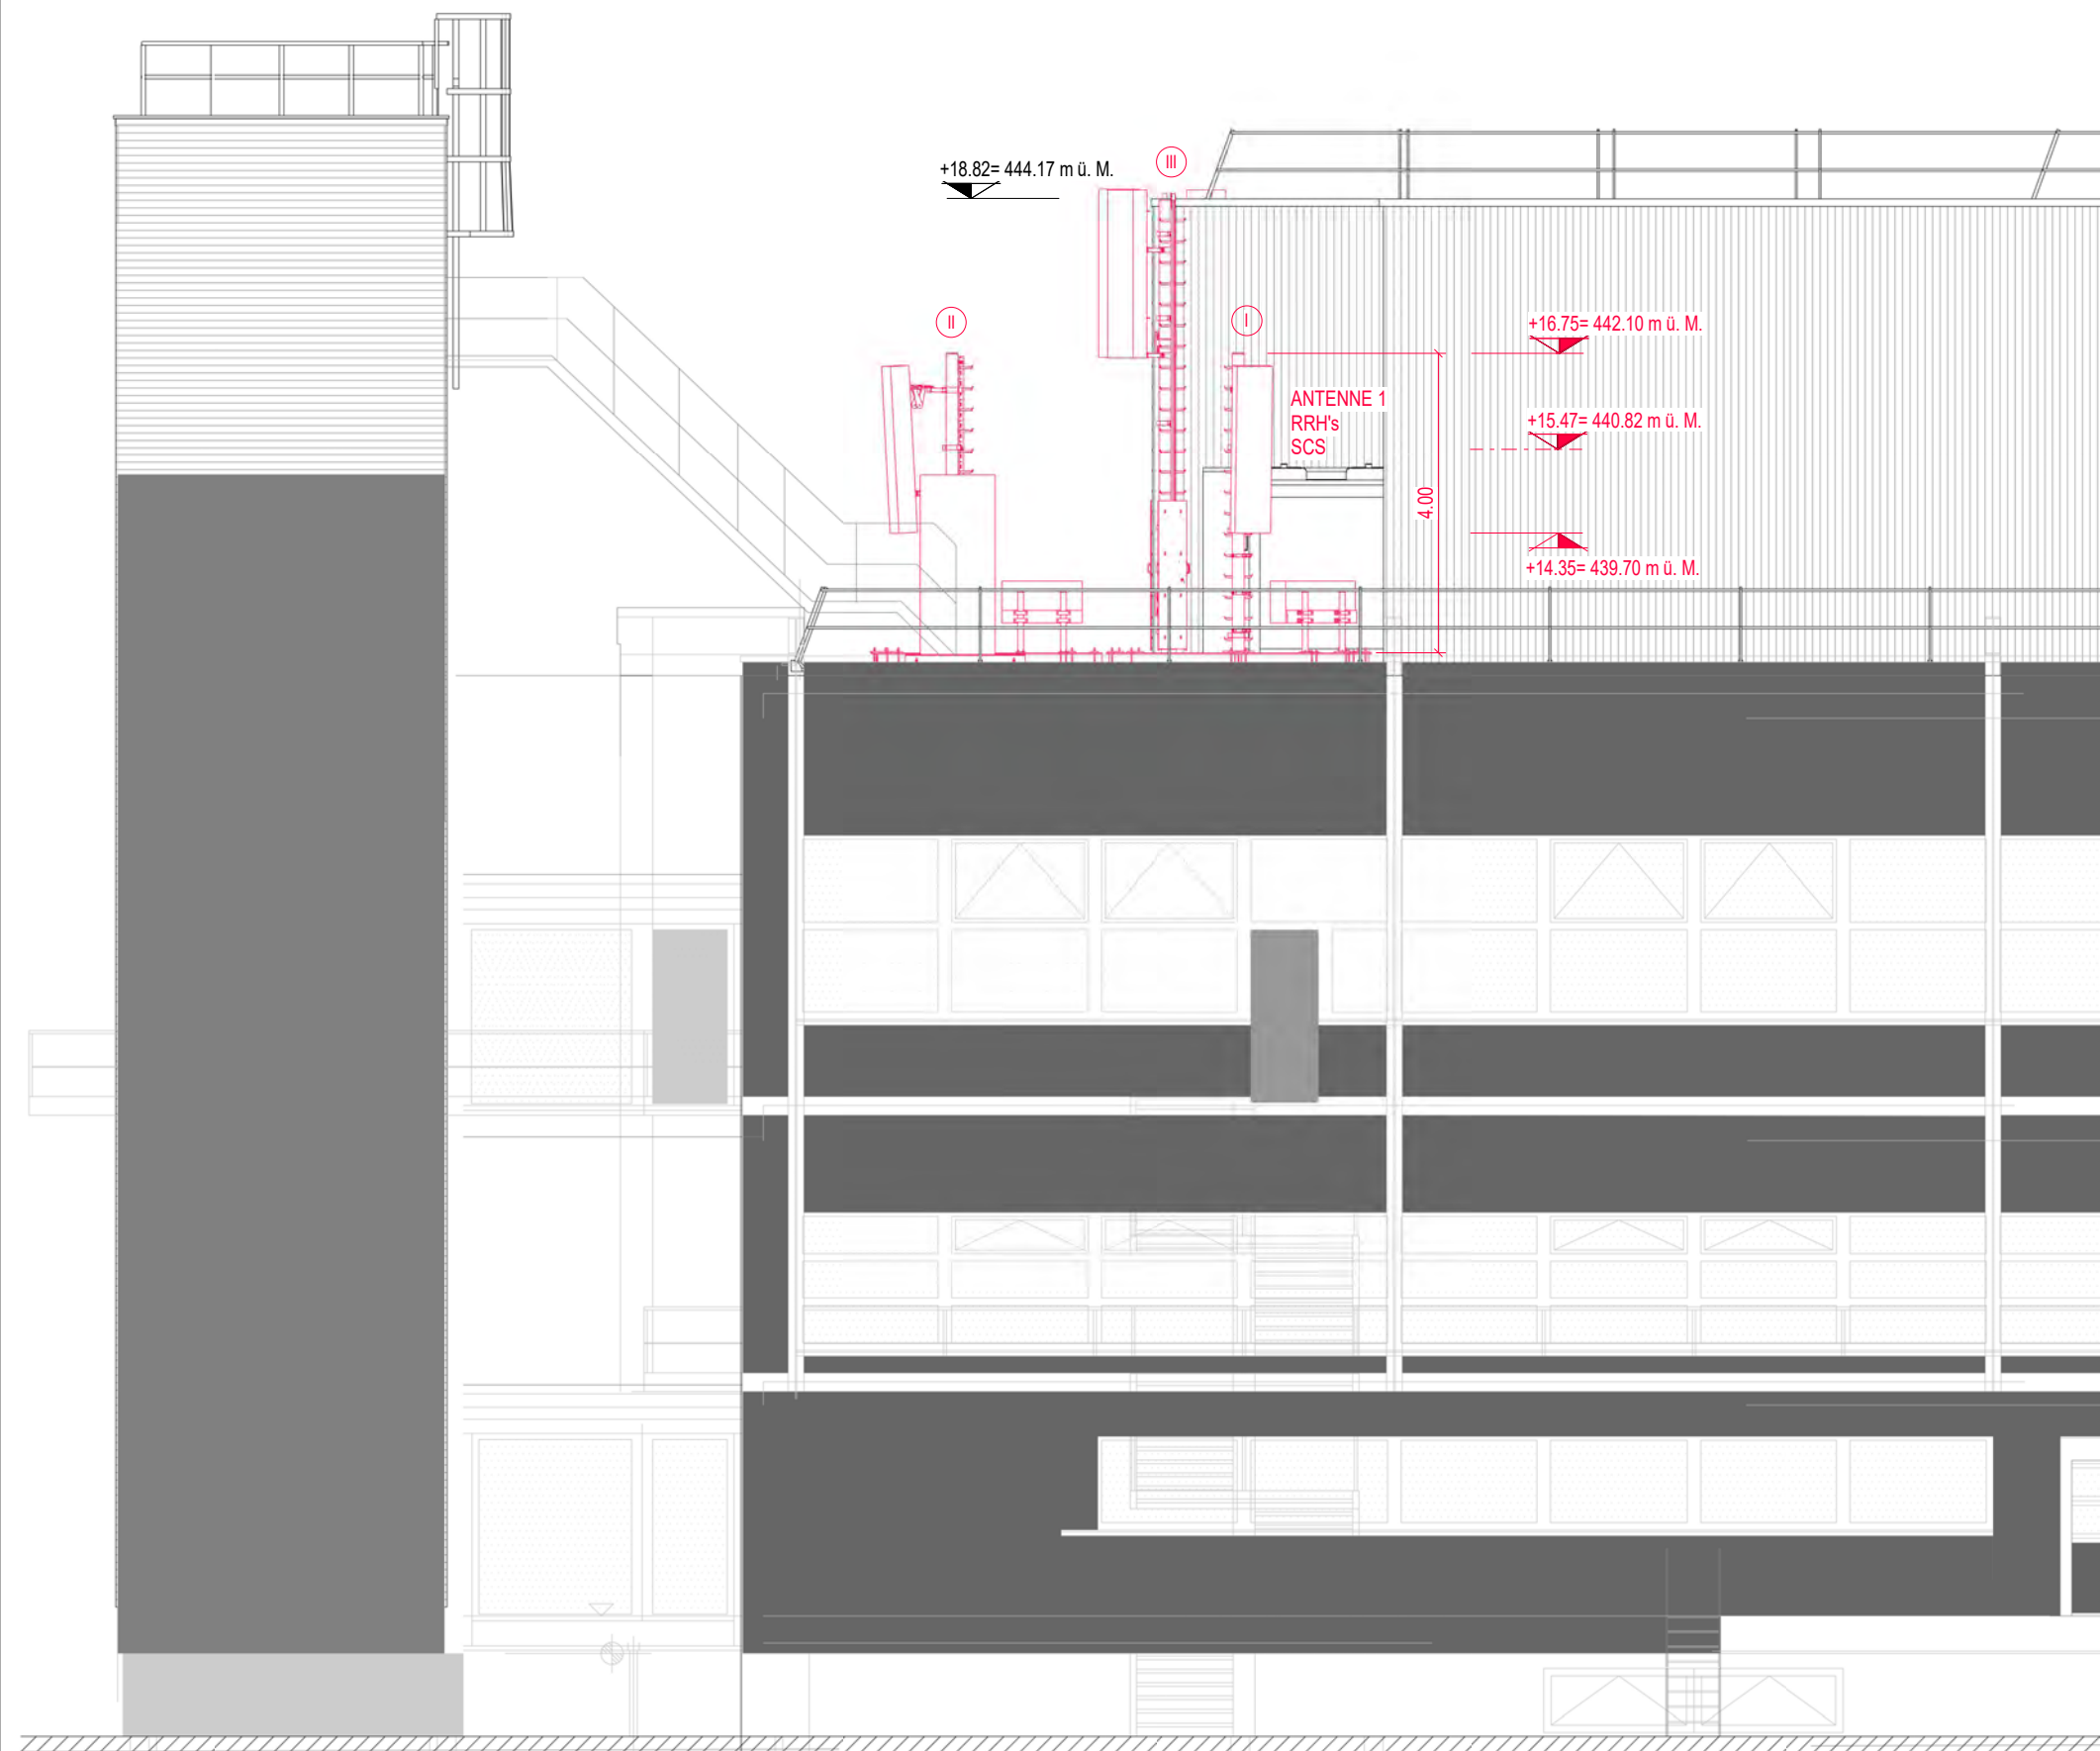


OK EINGANG  
±0.00 = 425.35 m ü. M.




DETAIL NULLPUNKT  
1:50

OK DACHKANTE  
+12.73= 438.08 m ü. M.

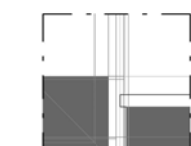

DETAIL REFERENZPUNKT  
1:50

| MAST | BETREIBER | KOORDINATEN         |
|------|-----------|---------------------|
| I    | SCS       | 2684 889 / 1255 746 |
| II   | SCS       | 2684 874 / 1255 767 |
| III  | SALT      | 2684 868 / 1255 787 |
| IV   | SALT      | 2684 864 / 1255 795 |

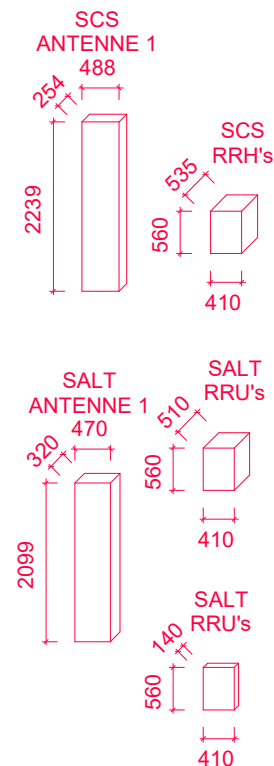

**BAUHERRSCHAFT**  
  
SWISSCOM (SCHWEIZ) AG

**Salt.**

**GRUNDEIGENTÜMER**

**PROJEKTVERFASSTER**

cablex AG  
Tannackerstrasse 7  
3073 Gümligen

**STATIONSEIGENTÜMER**

  
SWISSCOM (SCHWEIZ) AG





SWISSCOM (SCHWEIZ) AG

**SÜDOSTANSICHT**  
1:100

**cablex**  
vernetzt in die zukunft

cablex AG  
Tannackerstrasse 7  
3073 Gümligen



1:100

| ENGINEERING |            |         |                    | BAUHERRSCHAFT |       |
|-------------|------------|---------|--------------------|---------------|-------|
| VISUM       | DATUM      | GEPRÜFT | DATUM              | GENEHMIGT     | DATUM |
| LW          | 05.11.2025 | GMC     | 05.11.2025         | SCS           |       |
| INDEX       | DATUM      | VISUM   | ANPASSUNG          |               |       |
| A           | 14.11.2025 | LW      | Mast II verschoben |               |       |
| B           | 20.11.2025 | LW      | SCS neue Antenne   |               |       |
|             |            |         |                    |               |       |

GEMEINDE / KT:  
**Kloten / ZH**  
**Parzelle Nr.3139.14**

CODE:  
**KFWE**  
CODE MITBENUTZER:  
**SALT: ZH\_1078A**

PROJEKTNUMMER SWISSCOM:

STANDORT:  
**Hangarstrasse 9.1**  
**8302 Kloten**

TITEL:  
**Kloten Flughafen Werft**  
**Baueingabeplan Ansicht**

KOORDINATEN:  
 **2684 875 / 1255 770**

PLANGROSSE:  
**A3**