


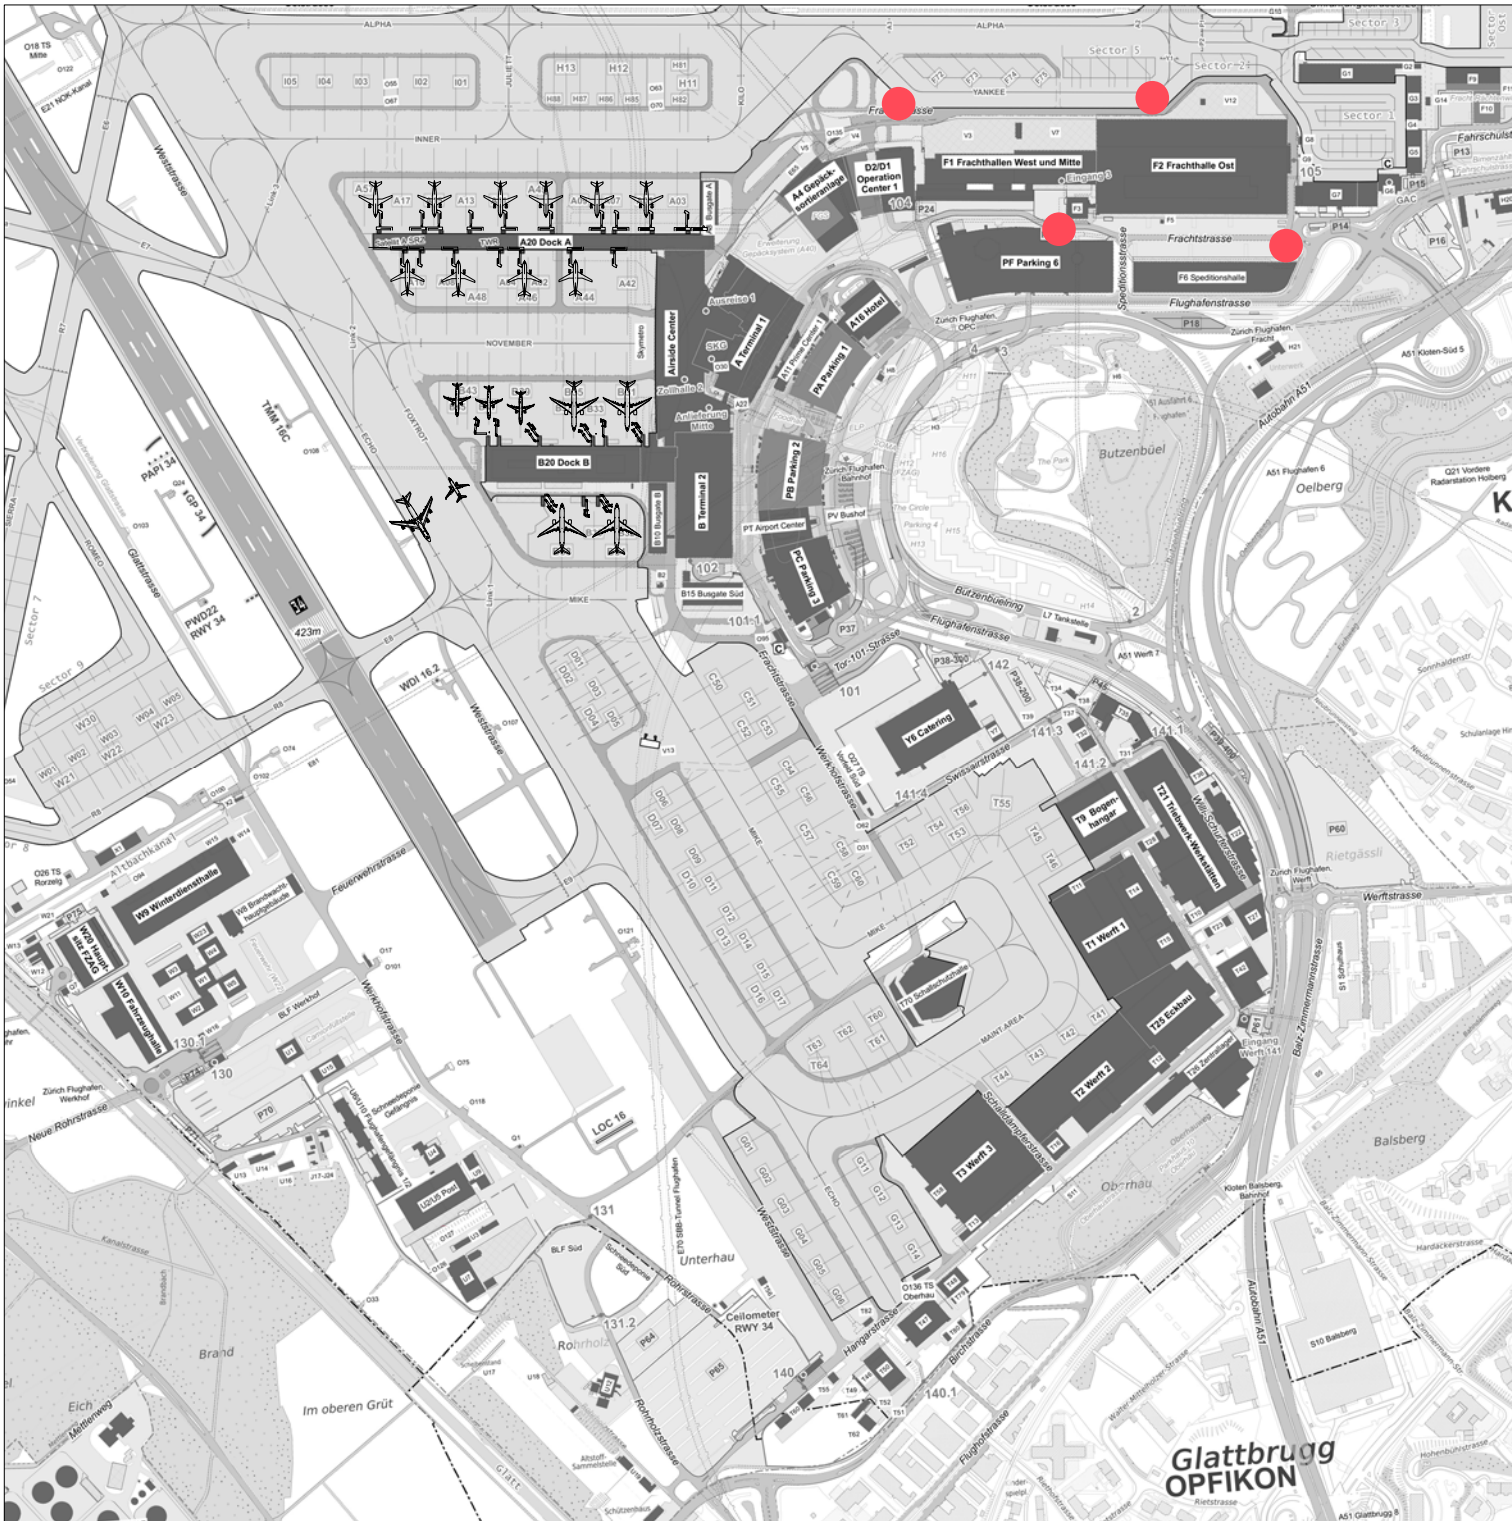

F2, Frachthalle Ost, PF, Parking 6,
V5 Abfallsammelstelle, Erstellung 4
Schachtbauwerke und Verbindungs-
leitungen für Aquiferspeicher

Flughafen Zürich

KAT./GEBNR.	KLOTEN - 3139.15		ACHSEN	
PROJEKTNUMMER			GESCHOSS	G0
PROJEKT	NUTZUNG AQUIFERSPEICHER		RAUM-NR.	
PLANART	SITUATION		PL.GR.	A4
DETAIL	PLANGENEHMIGUNGSGESUCH		MST.	1:10'000
ERST.DATUM	REV.DATUM + INDEX	VPK-NR.	PLAN-NR.	BLATT-NR.
28.08.2026 GISR		26-04-005		