
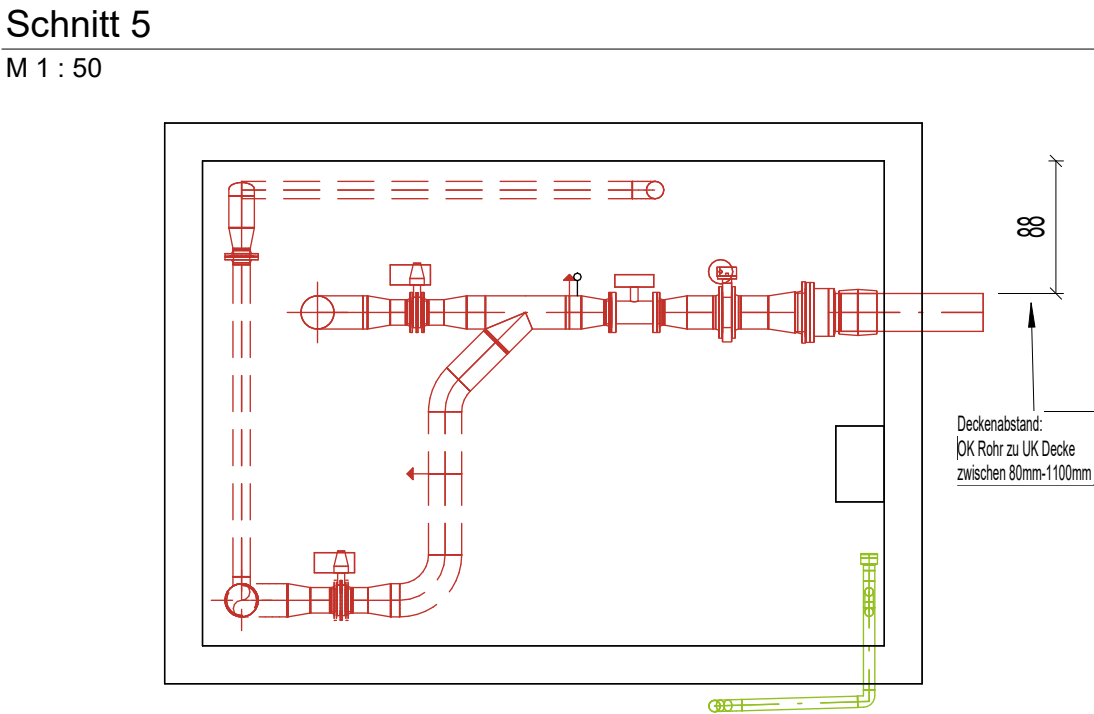
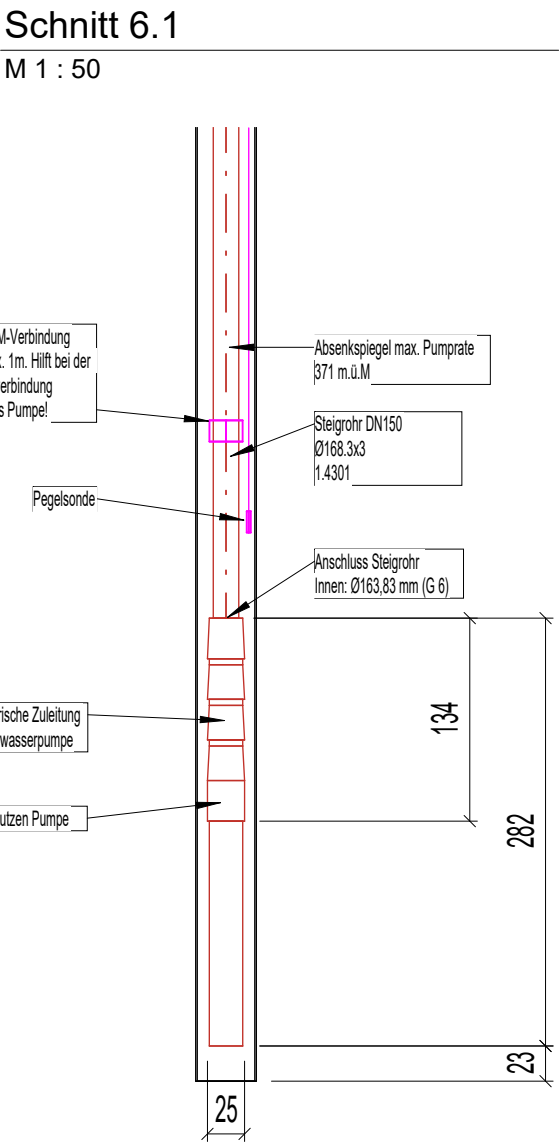
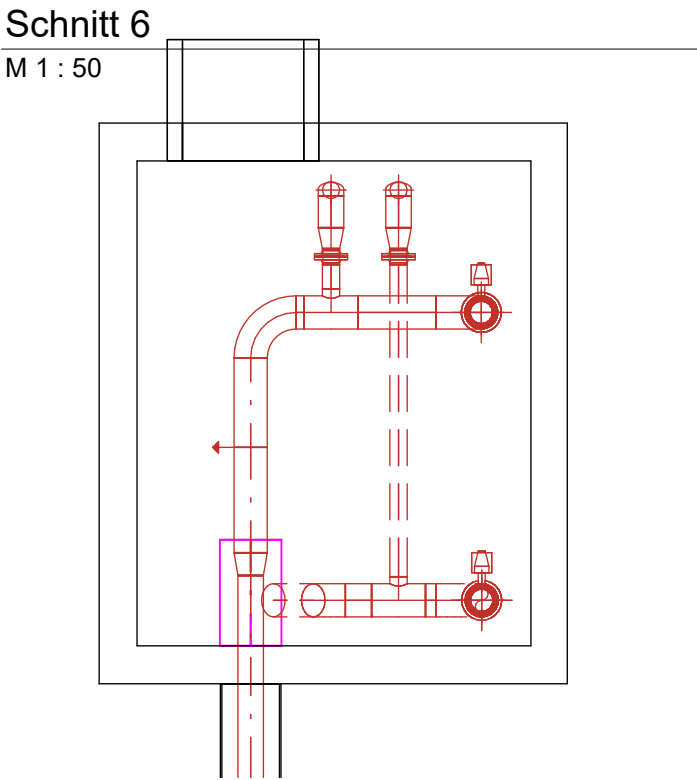
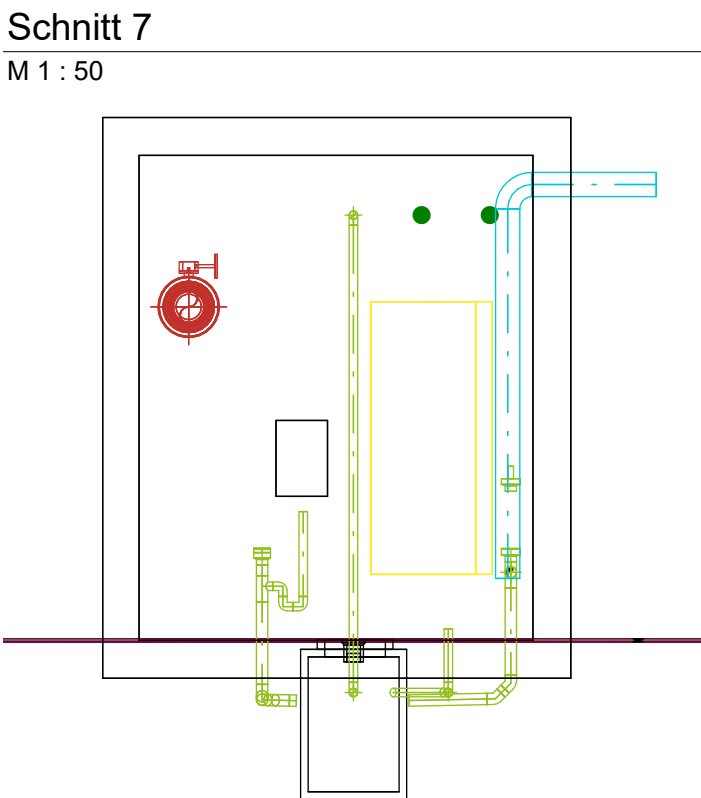


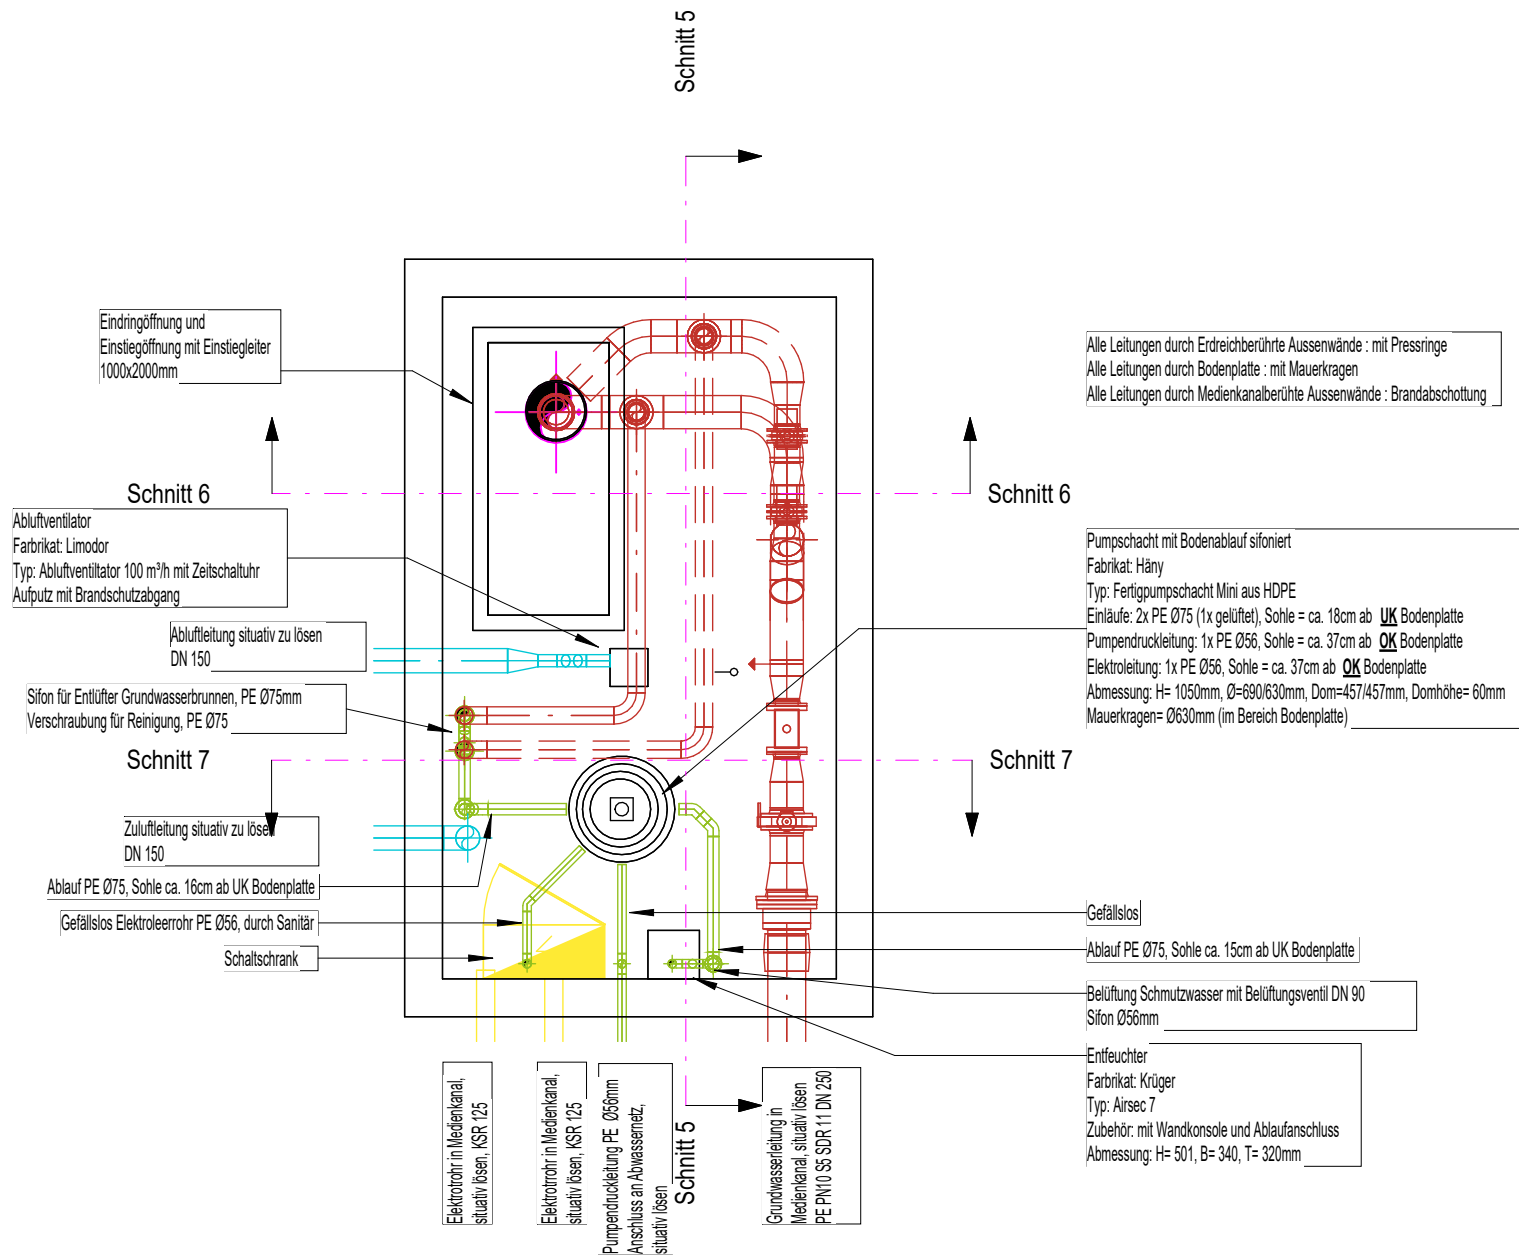

Index	Datum	Gez.	Beschreibung
A	18.02.2026	SAR	Raumlänge optimiert, Leitungsführung geändert, Raumhöhe vergrößert, Einstiegschacht verschoben, Zu- und Abluft ergänzt, Entfeuchter ergänzt
B	11.03.2026	SAR	Lichtschacht gelöscht, Elektrotrasse ersetzt durch KSR Rohre, Beschriftungen ergänzt, Zweileitersystem gelöscht
C	23.04.2026	WIS	Anschluss von nur noch einer Pumpe
D	04.08.2026	WIS	Anpassung auf DN 200 / Eintritt PE oben

P11209 Flughafen Zuerich Anergie Rinne

Grundwasserpumpenplan

1. Untergeschoss Planbereich

430 m.ü.M = +/- OK FB Erdgeschoss

Anex Ingenieure AG
Comercialstrasse 32
7000 Chur
Tel +41 81 659 00 59
www.anex.ch

anex

Massstab: 1:50
Format: 520 x 297 mm
Datum: 02.02.2026
Gez.: BUM
Gep.: JOF
Modellindex: a
Plan-Nummer:
P11209_GR_C_290_U1

Pfad: "T:\Revit\02_Projektvorlagen\Vorlagenprojekt_anex\ZE_001_RVTVorlageGebaudetechnik.rte"