

Linie:

ZH Langstrasse - Thalwil - Ziegelbrücke

Bezeichnung:

1.213 - 57.146

Km :

01.03

Kanton (e):

Zürich

Gemeinde (n):

Zürich

Projekt:

Zürich Wollishofen

Weichen 27 - 29

ISP-Nr.:

1165047

Phase:

Auflageprojekt

Unterschriften:

Bauherrenvertretung SBB  
Abteilung/OE: I-AEP-ENG-FB-ROT-PL1  
Name: Mario Poletti

Projektverfasser  
Firma: RUBI Bahntechnik  
Name: Luca Schweers



Übersichtsplan

1: 25'000

Fahrbahnerneuerung

Linie: 720

Km: 5.8 - 6.1

SBB, Infrastruktur

Vulkanplatz 11, 8048 Zürich

Plan Nr.: 1165047\_04\_LK\_01v01

Index: Erstellt: Vis. Geprüft: Vis. Freigabe: Vis.

---

04.03.25 VK


04.03.25 LS

04.03.25 MP

Filename:

Format: 42 x 30 cm

Erstellt auf Basisdaten der amtlichen Vermessung und der SBB-Geodaten  
© Geodaten swisstopo 5704003351 © Alle Rechte an diesem Dokument  
stehen der SBB zu. Für die genaue Lage und die Vollständigkeit der  
unterirdischen Anlagen besteht kein Gewähr.

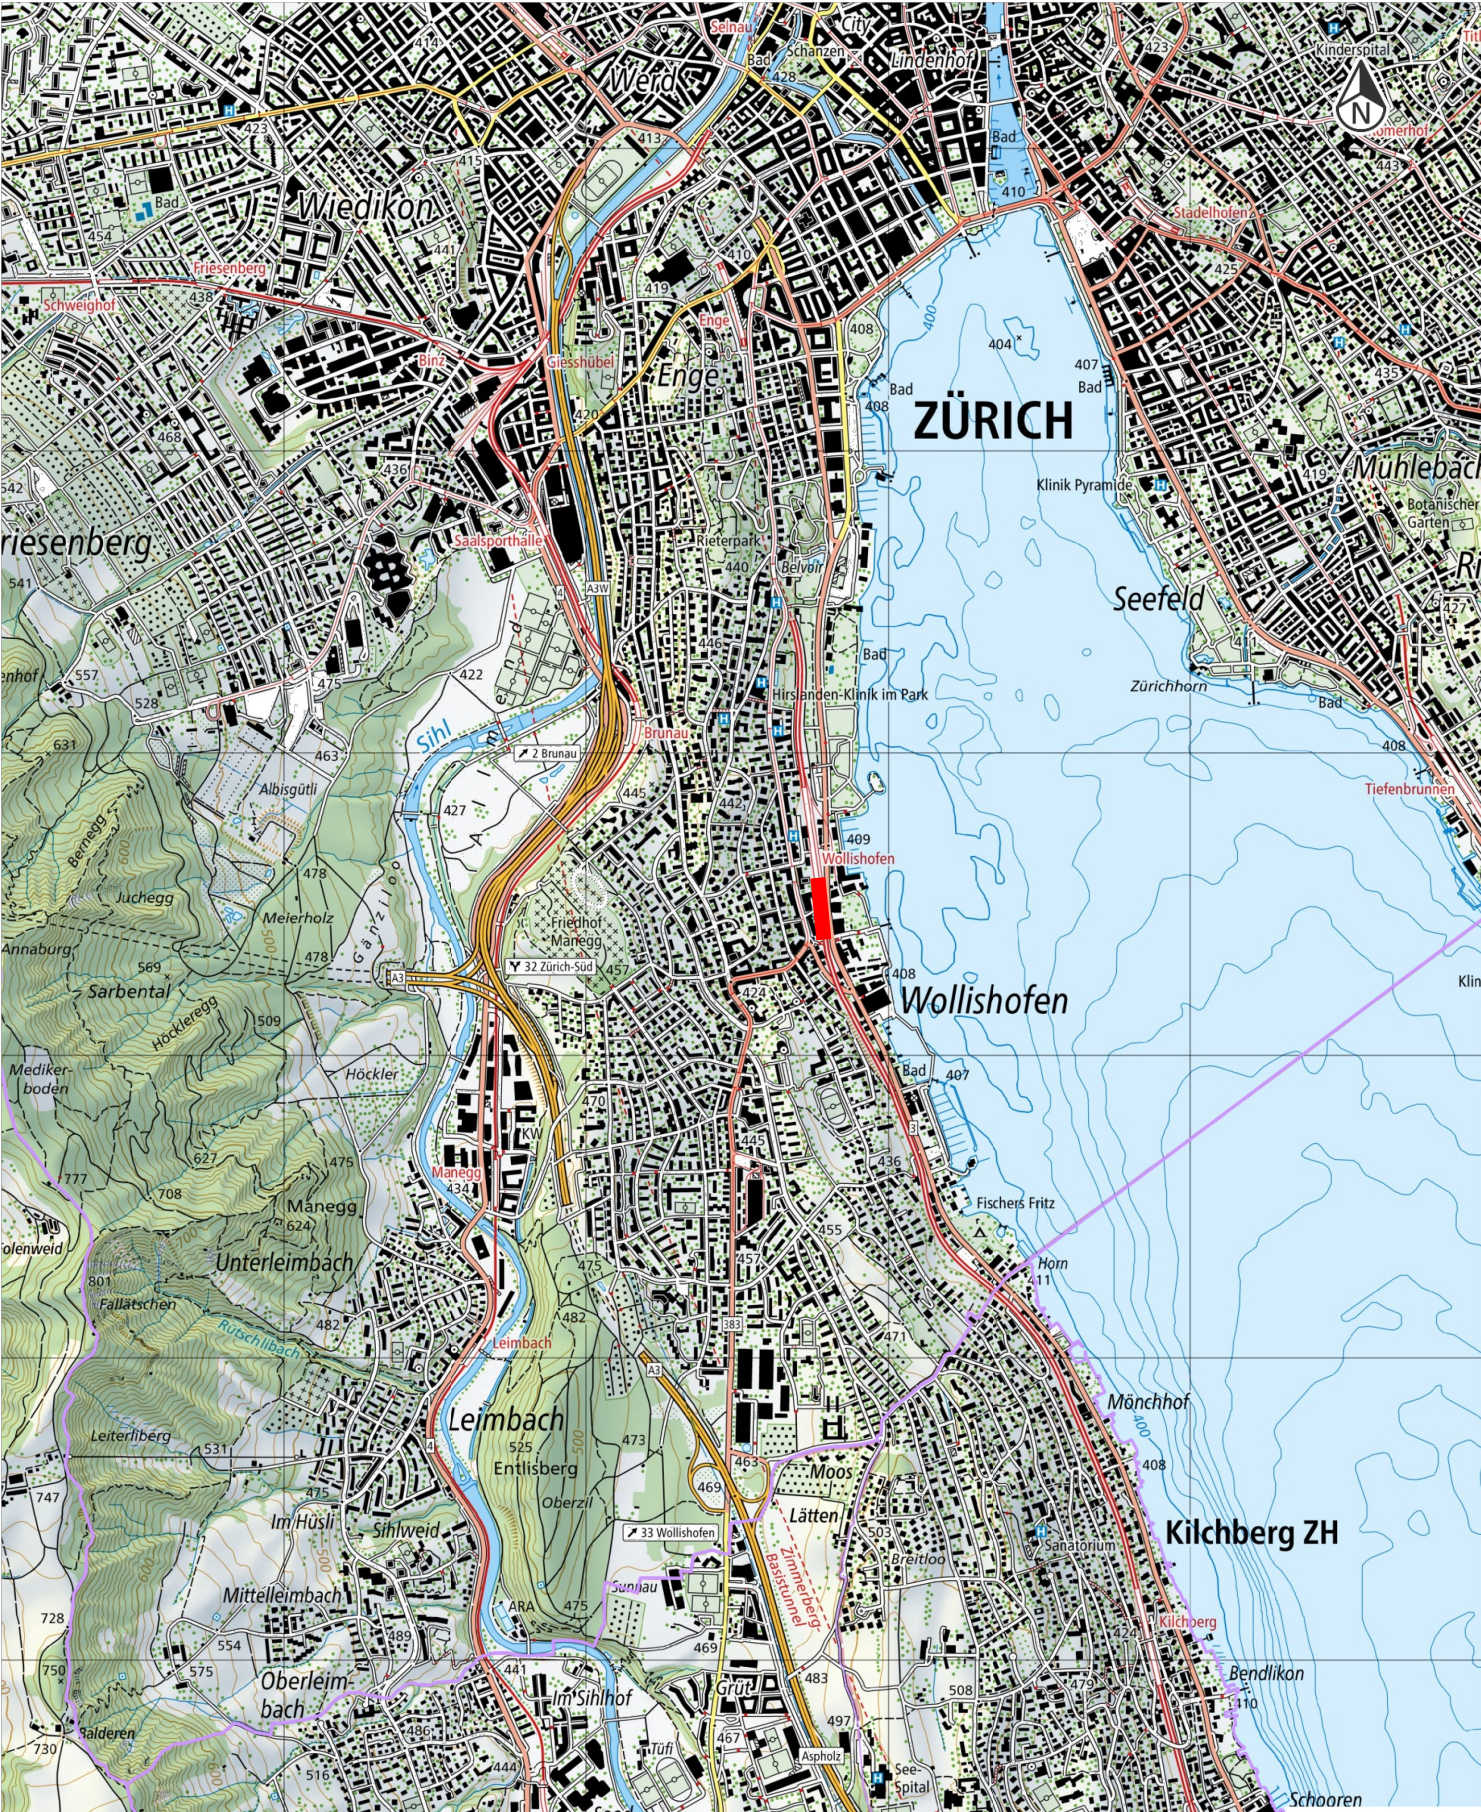

Auszug aus Landeskarte 1: 25'000  
<https://map.geo.admin.ch/7uovkr9o6pbj>