


(Urs Feuz / Direktion Vize Direktor)

PROJEKTLEITUNG
Verkehrsbetriebe Zürich
8048 Zürich

(Riccardo Vegezzi / Projektleiter)

PLANER
SNZ Ingenieure und Planer AG
8050 Zürich

(Marco Vedruccio / Projektingenieur)

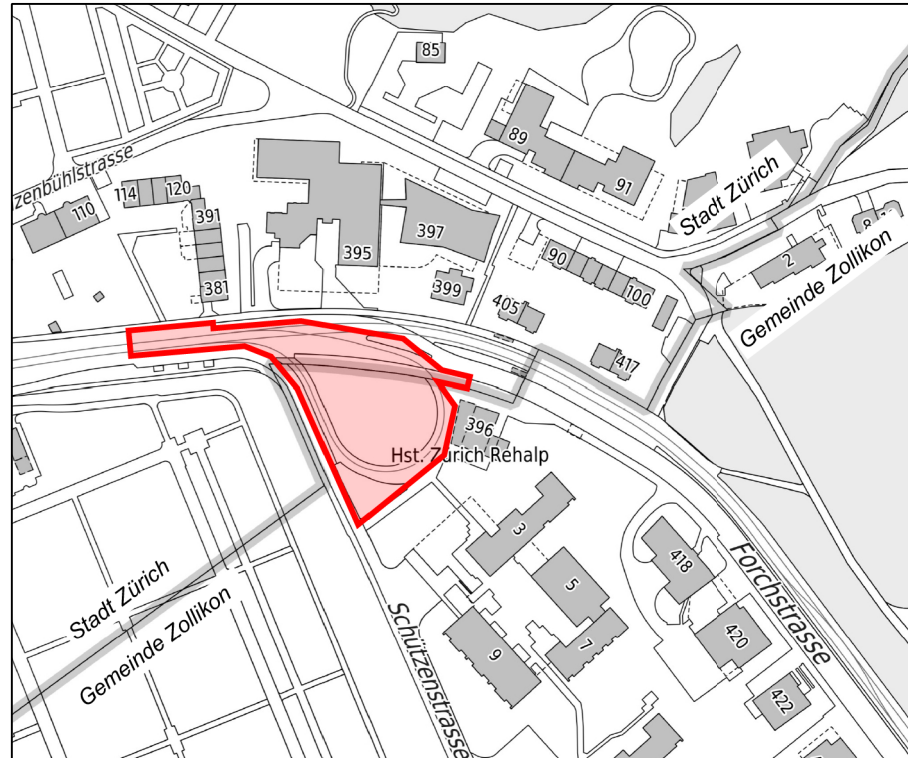

Kanton: Zürich
Gemeinde: Stadt Zürich

Änderungen				
Datum	Gezeichnet	Geprüft	Änderungen	Index

Verkehrsbetriebe Zürich



Unternehmensbereich
Infrastruktur

Luggwegstrasse 65
Postfach 8048 Zürich
www.vbz.ch



Ein Unternehmen
der Stadt Zürich

Plangenehmigungsprojekt

VBZ Wendeschleife Rehalp


Erweiterung und Instandsetzung Tramhaltestelle

Übersichtsplan Projektperimeter

Situation 1:25'000

01.03

Erstellt na	Geprüft ve	Verantwortlich für den Inhalt VBZ Infrastruktur, Bauprojektmanagement	
Datum 07.07.2025	Format 30 / 42	Plan - Nr. 5505.3-301	Index
Dateipfad I:\Bentley_V8\daten\5505.3\IR_51\2_BP\Sit\01.03.00-0_10585_5505.3-301_Situationsplan_Uebersicht.dgn			

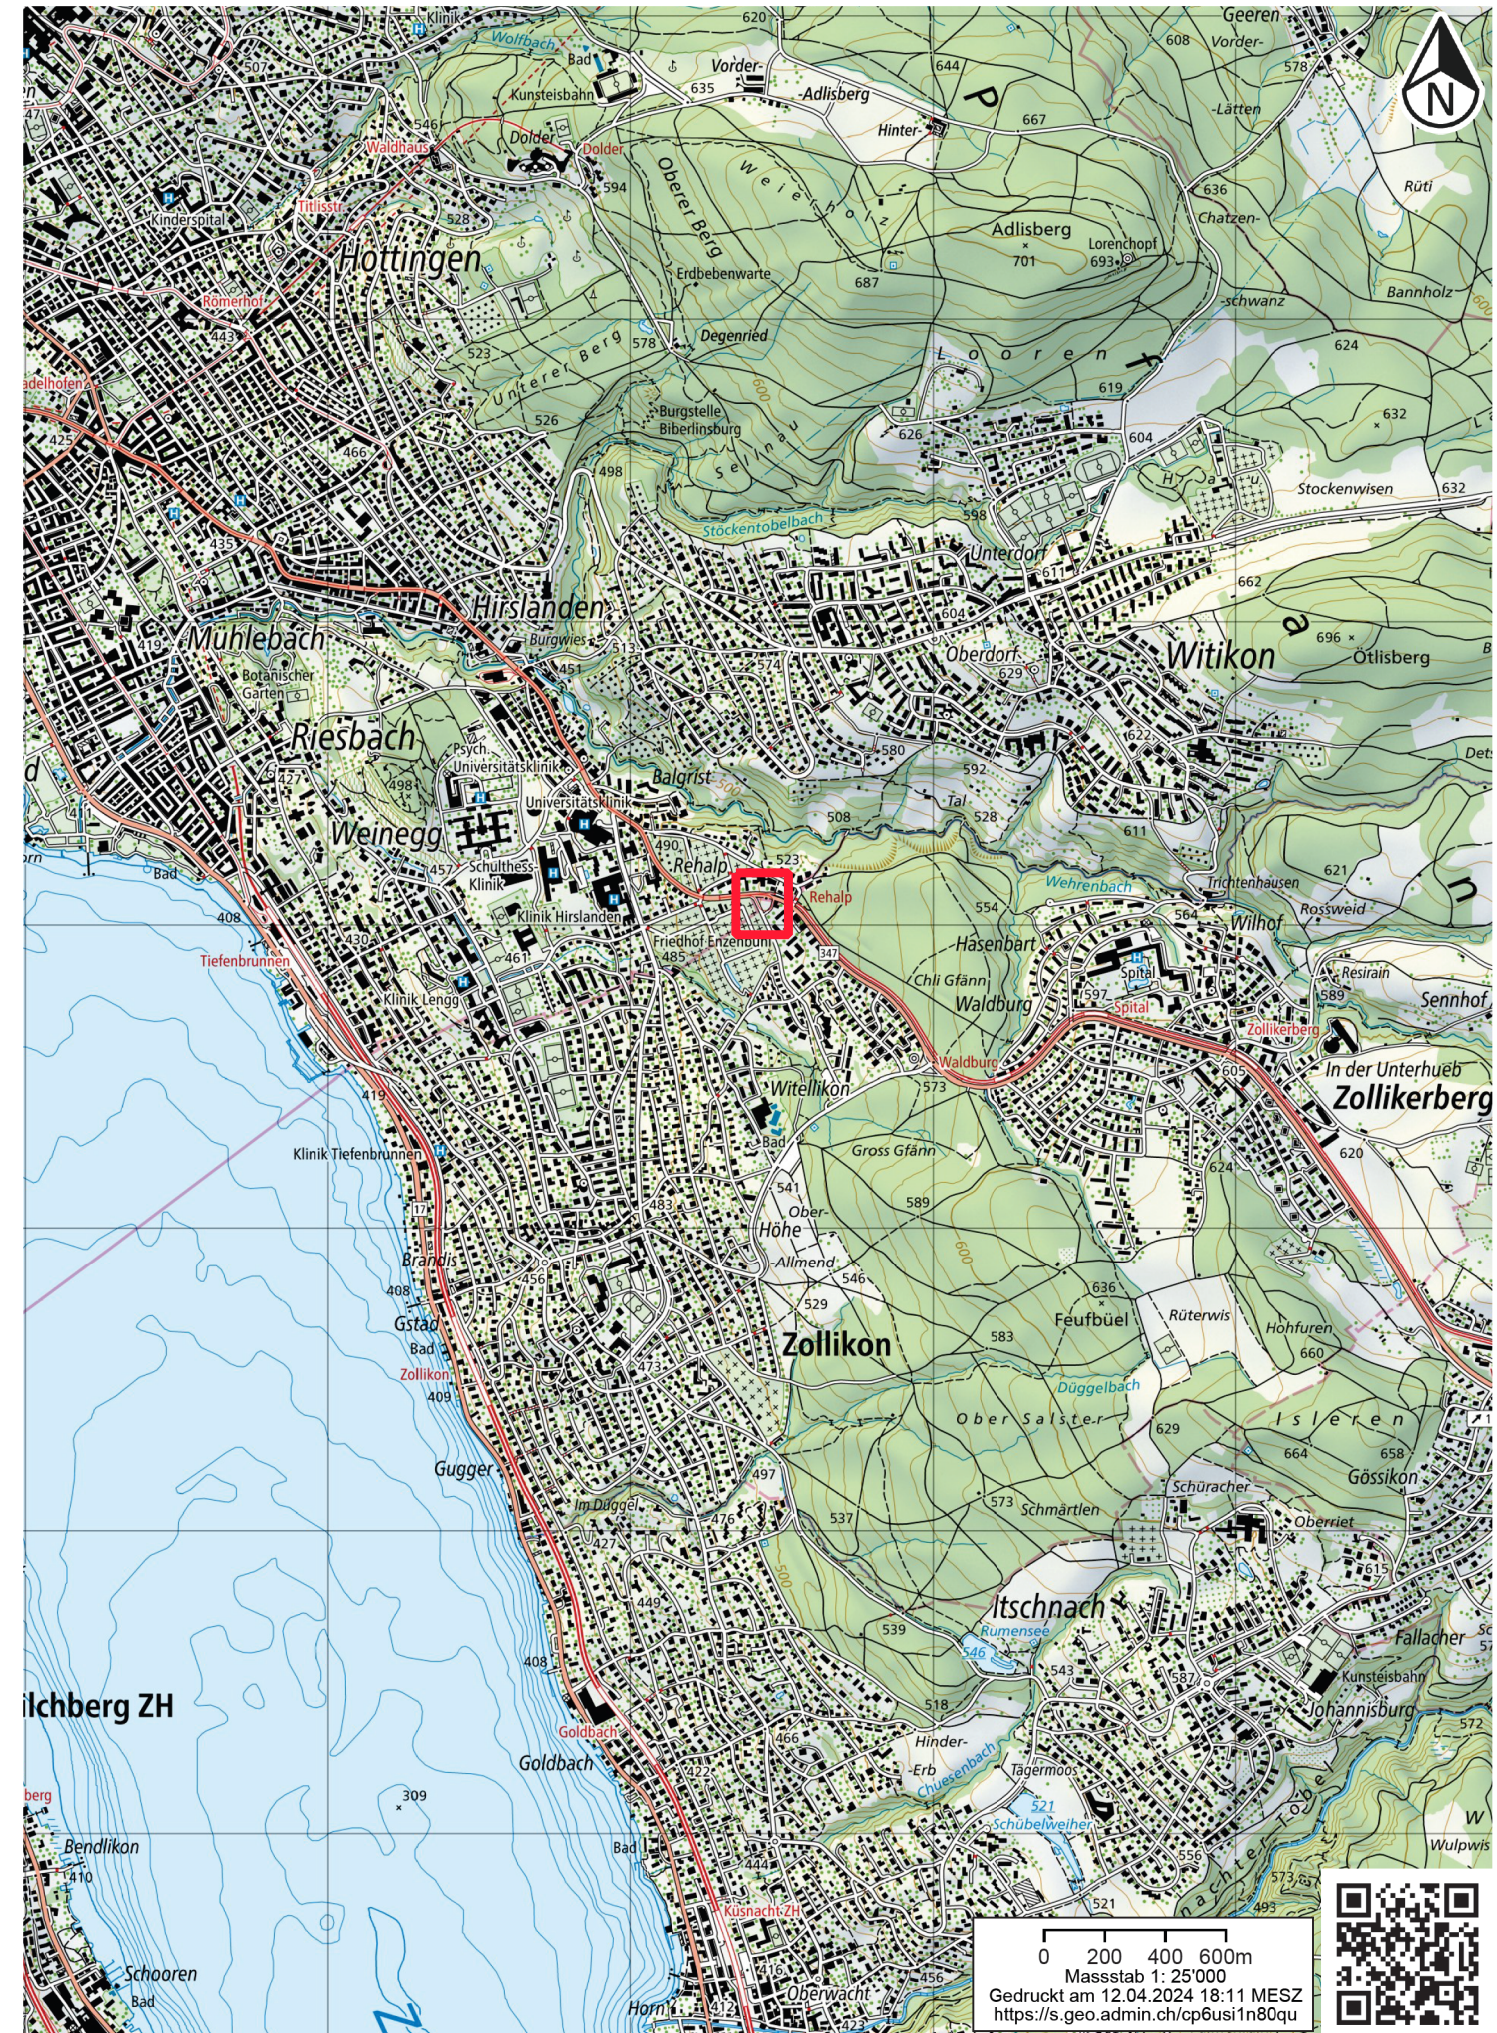

Schweizerische Eidgenossenschaft
Confédération suisse
Confederazione Svizzera
Confederaziun svizra
In collaboration with the cantons

www.geo.admin.ch ist ein Portal zur Einsicht von geolokalisierten Informationen, Daten und Diensten, die von öffentlichen Einrichtungen zur Verfügung gestellt werden.
Haftung: Obwohl die Bundesbehörden mit aller Sorgfalt auf die Richtigkeit der veröffentlichten Informationen achten, kann hinsichtlich der inhaltlichen Richtigkeit, Genauigkeit, Aktualität, Zuverlässigkeit und Vollständigkeit dieser Informationen keine Gewährleistung übernommen werden. Copyright, Bundesbehörden der Schweizerischen Eidgenossenschaft. <http://www.disclaimer.admin.ch>
© swisstopo