

Linie:

ZH Langstrasse - Thalwil - Ziegelbrücke

Bezeichnung:

1.213 - 57.146

Km :

01.03

Kanton (e):

Zürich

Gemeinde (n):

Horgen, Wädenswil

Projekt:

Horgen - Au ZH

Gleis 94, 118, 119

ISP-Nr.:

1168481

Phase:

Auflageprojekt

Unterschriften:

Bauherrenvertretung SBB  
Abteilung/OE: I-AEP-ENG-FB-ROT-PL2  
Name: Michael Hoffmann

Projektverfasser

Firma: Rubi Bahntechnik Schweiz AG  
Name: Kristine Diethelm



Übersichtsplan

1: 25'000

Fahrbahnerneuerung

Linie: 720

Km: 17.3 - 20.0

SBB, Infrastruktur

Vulkanplatz 11, 8048 Zürich


Plan Nr.: 1168481\_03\_LK\_01v01

Index:	Erstellt:	Vis.	Geprüft:	Vis.	Freigabe:	Vis.
---	20.03.26	GR	20.03.26	KD	20.03.26	MH

Filename:

Format: 42 x 30 cm

Erstellt auf Basisdaten der amtlichen Vermessung und der SBB-Geodaten  
© Geodaten swisstopo 5704003351 © Alle Rechte an diesem Dokument  
stehen der SBB zu. Für die genaue Lage und die Vollständigkeit der  
unterirdischen Anlagen besteht kein Gewähr.

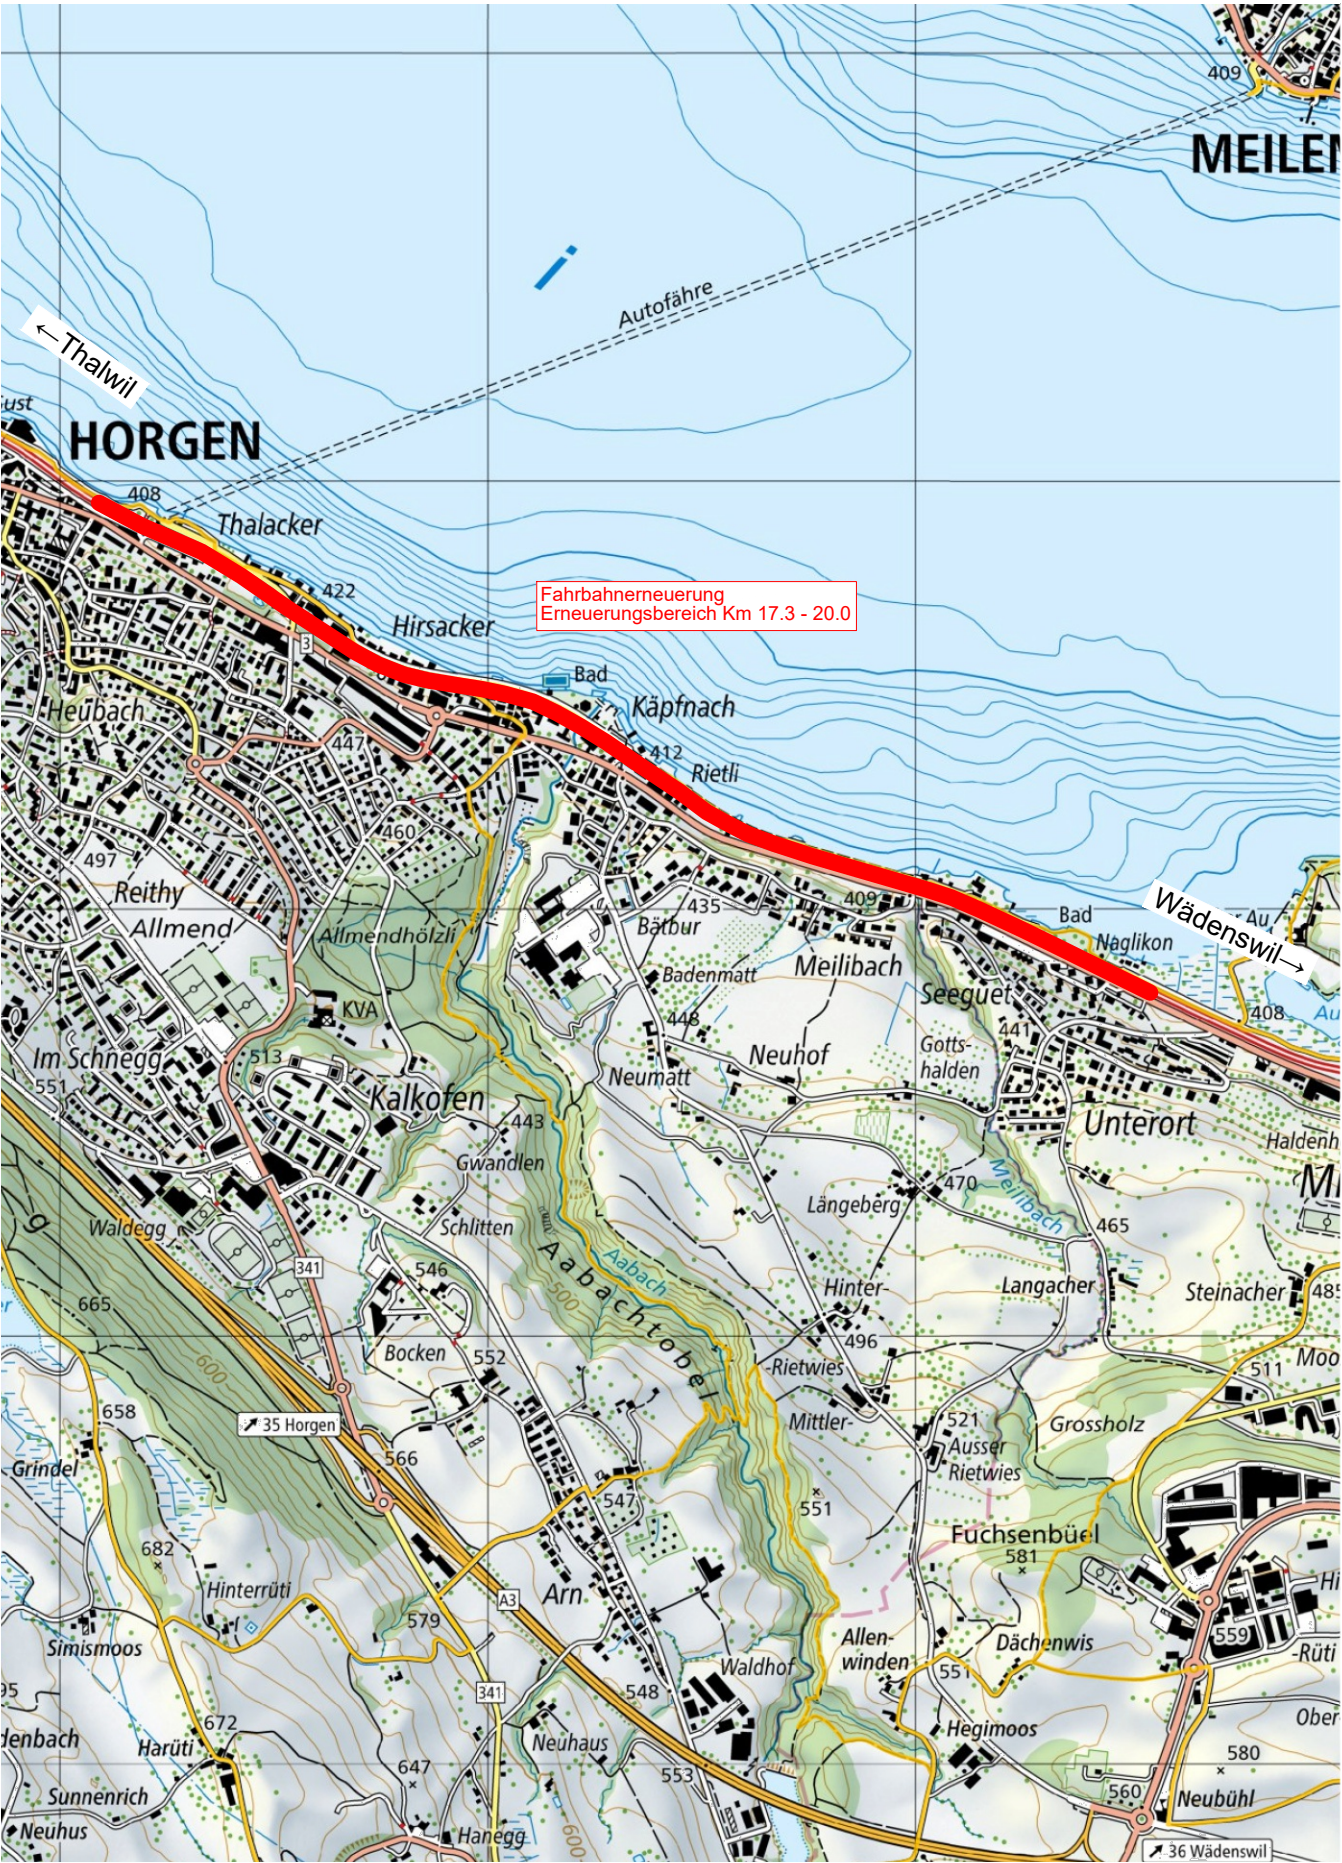

Auszug aus Landeskarte 1:25'000  
(© Geodaten swisstopo)