Linie: 720
Bezeichnung: ZH Langstrasse - Thalwil - Ziegelbrücke
Km : 1.213 - 57.146

04.04

Kanton (e): Zürich
Gemeinde (n): Horgen, Wädenswil

Projekt:

Horgen - Au ZH

Gleise 94, 118, 119

ISP-Nr.: 1168481

Phase:

Auflageprojekt

Unterschriften:

Bauherrenvertretung SBB
Name: Michael Hoffmann, I-FB-IROT-PL2
Name: Michael Hoffmann

Michael Hoffmann

31. Mai 2024

SBB Qualifizierte elektronische Signatur - Schweizer Recht
Signiert auf Skribble.com

Projektverfasser
Name: Ingenieurgemeinschaft Schweiz AG
Name: Kristina Diethelm

Kristina Diethelm

31. Mai 2024

SBB Qualifizierte elektronische Signatur - Schweizer Recht
Signiert auf Skribble.com

SBB CFF FFS

Werkleitungsplan 1: 1000

Fahrbahnerneuerung

Linie: 720 Km: 16.8 - 18.4

SBB, Infrastruktur
Vulkanplatz 11, 8048 Zürich

Plan Nr.: 1168481_03_WKl_01v02

Index	Erstellt:	Vis.	Geprüft:	Vis.	Freigabe:	Vis.
---	08.04.24	WDe	08.04.24	TÜ	12.12.25	MH

Filename:

Format: 189 x 30 cm

Ersatz auf Basisplan der amtlichen Vermessung und der SBB-Geobasis Daten. Die Genauigkeit entspricht den Anforderungen der Norm SN 640 416 sowie der SBB bis TU. Für die grünen Kopf- und die Fußbereiche der elektronischen Ansicht bleiben kein Gewähr.

← Horgen
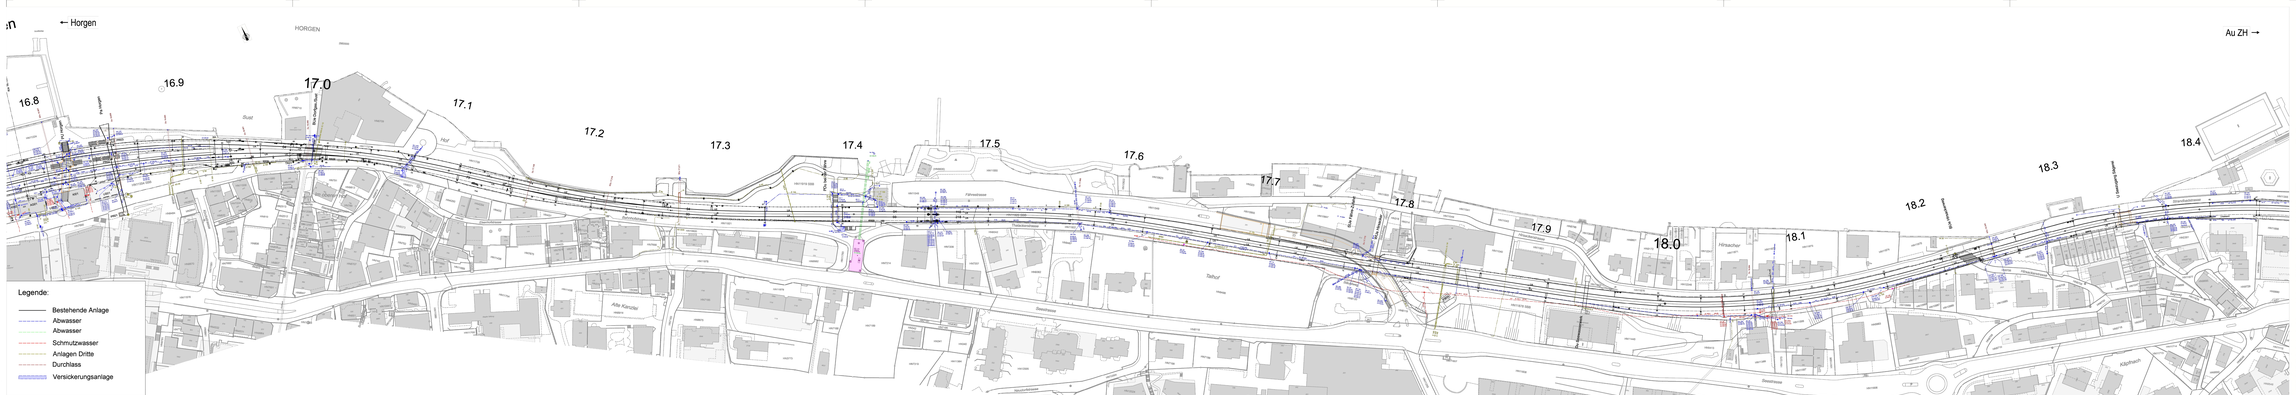
Au ZH →