

Linie: 720
Bezeichnung: ZH Langstrasse - Thalwil - Ziegelbrücke
Km : 1.213 - 57.146

Kanton (e): Zürich
Gemeinde (n): Horgen, Wädenswil

Projekt: **Horgen - Au ZH**
Gleise 94, 118, 119

ISP-Nr.: 1168481

Phase: **Auflageprojekt**

Unterschriften: Bauherrenvertretung SBB
Abteilung/OE: I-AEP-ENG-FB-ROT-PL2
Name: Michael Hoffmann

Projektverfasser
Firma: Rubi Bahntechnik Schweiz AG
Name: Kristine Diethelm



Querprofil 1: 50

Fahrbahnerneuerung


Linie: 720
Km: 17.2 - 20.0
SBB, Infrastruktur
Vulkanplatz 11, 8048 Zürich

07.01

Legende:
— bestehende Anlagen
— neue Anlagen
— Abbruch
— Nachbarprojekt
— Provisorium

Index: Änderungen:
a Ergänzungen nach SIOP A
b ---
c ---


QP 1 Km 17.386
PDu bei der Fähre

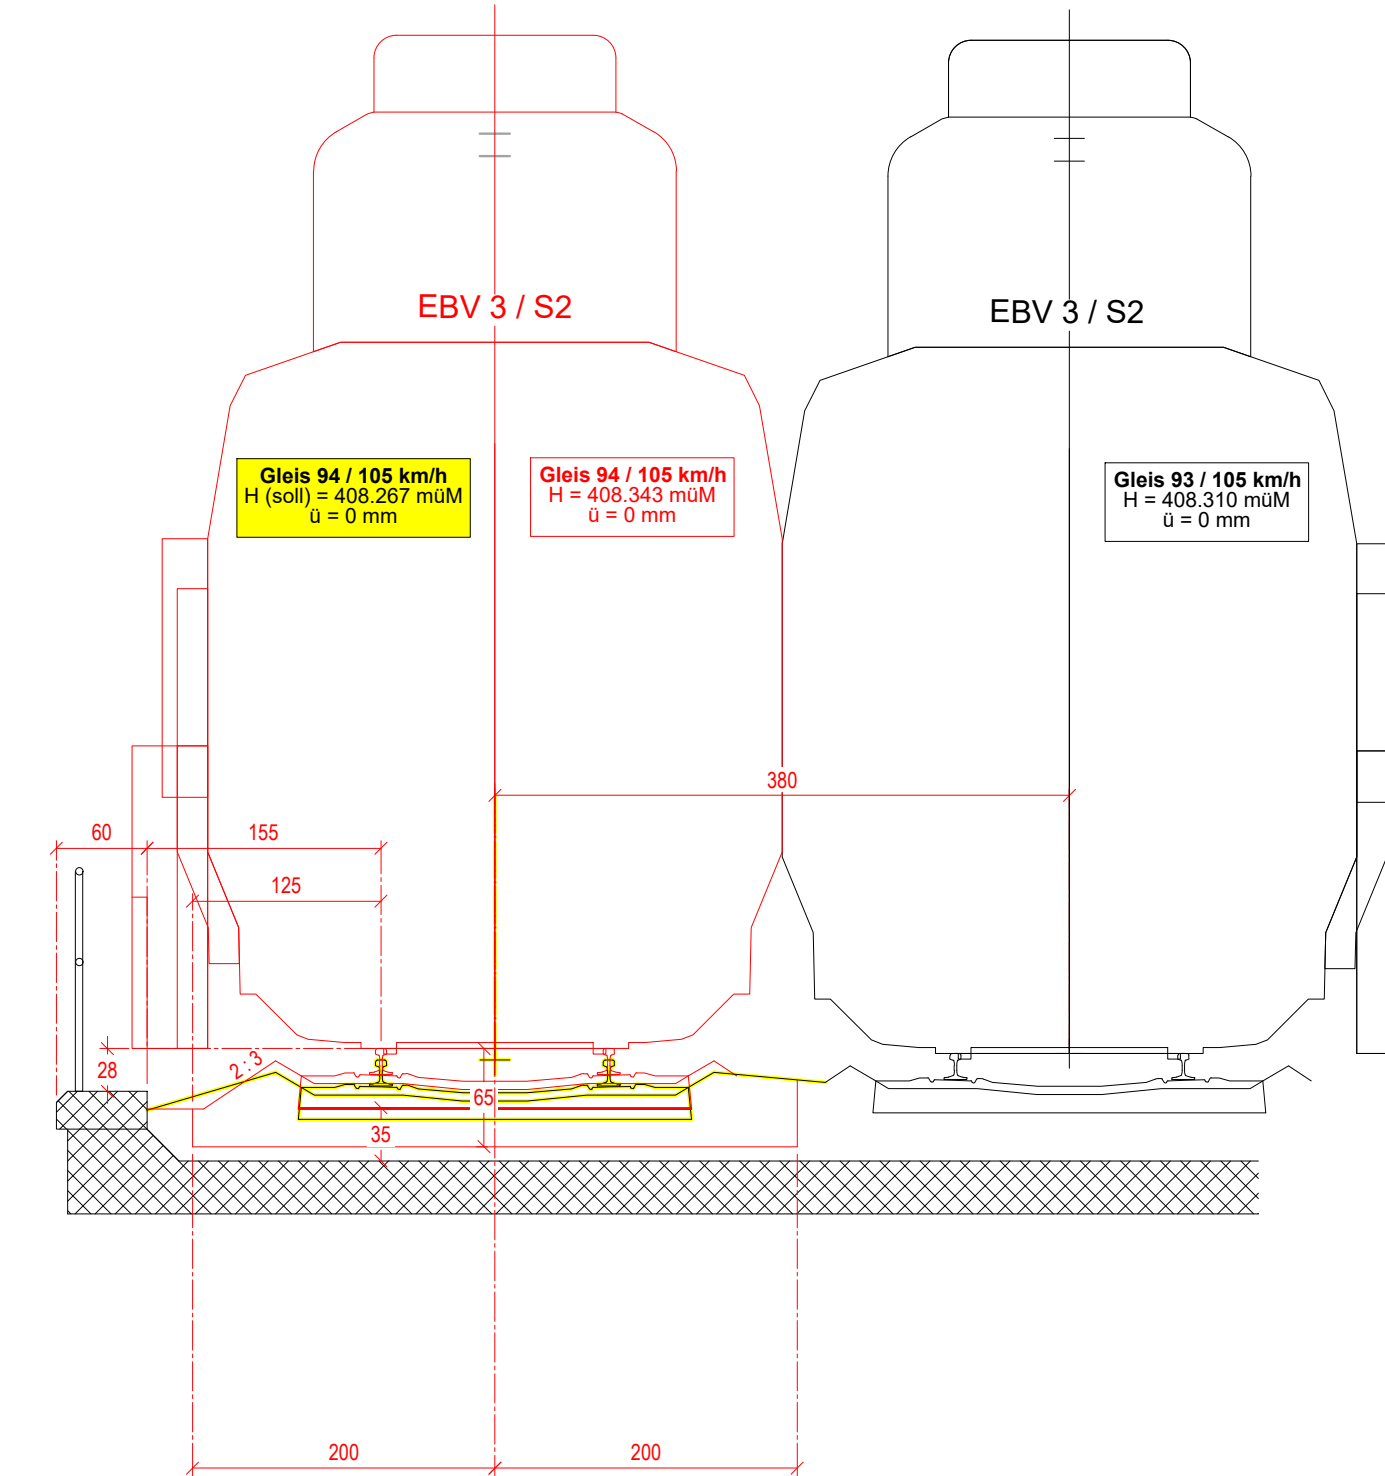

Schotterreinigung
Begrenzung Arbeitstiefe 65 cm ab SOK Projekt

404.00

QP 2 Km 17.775
Du 17.775

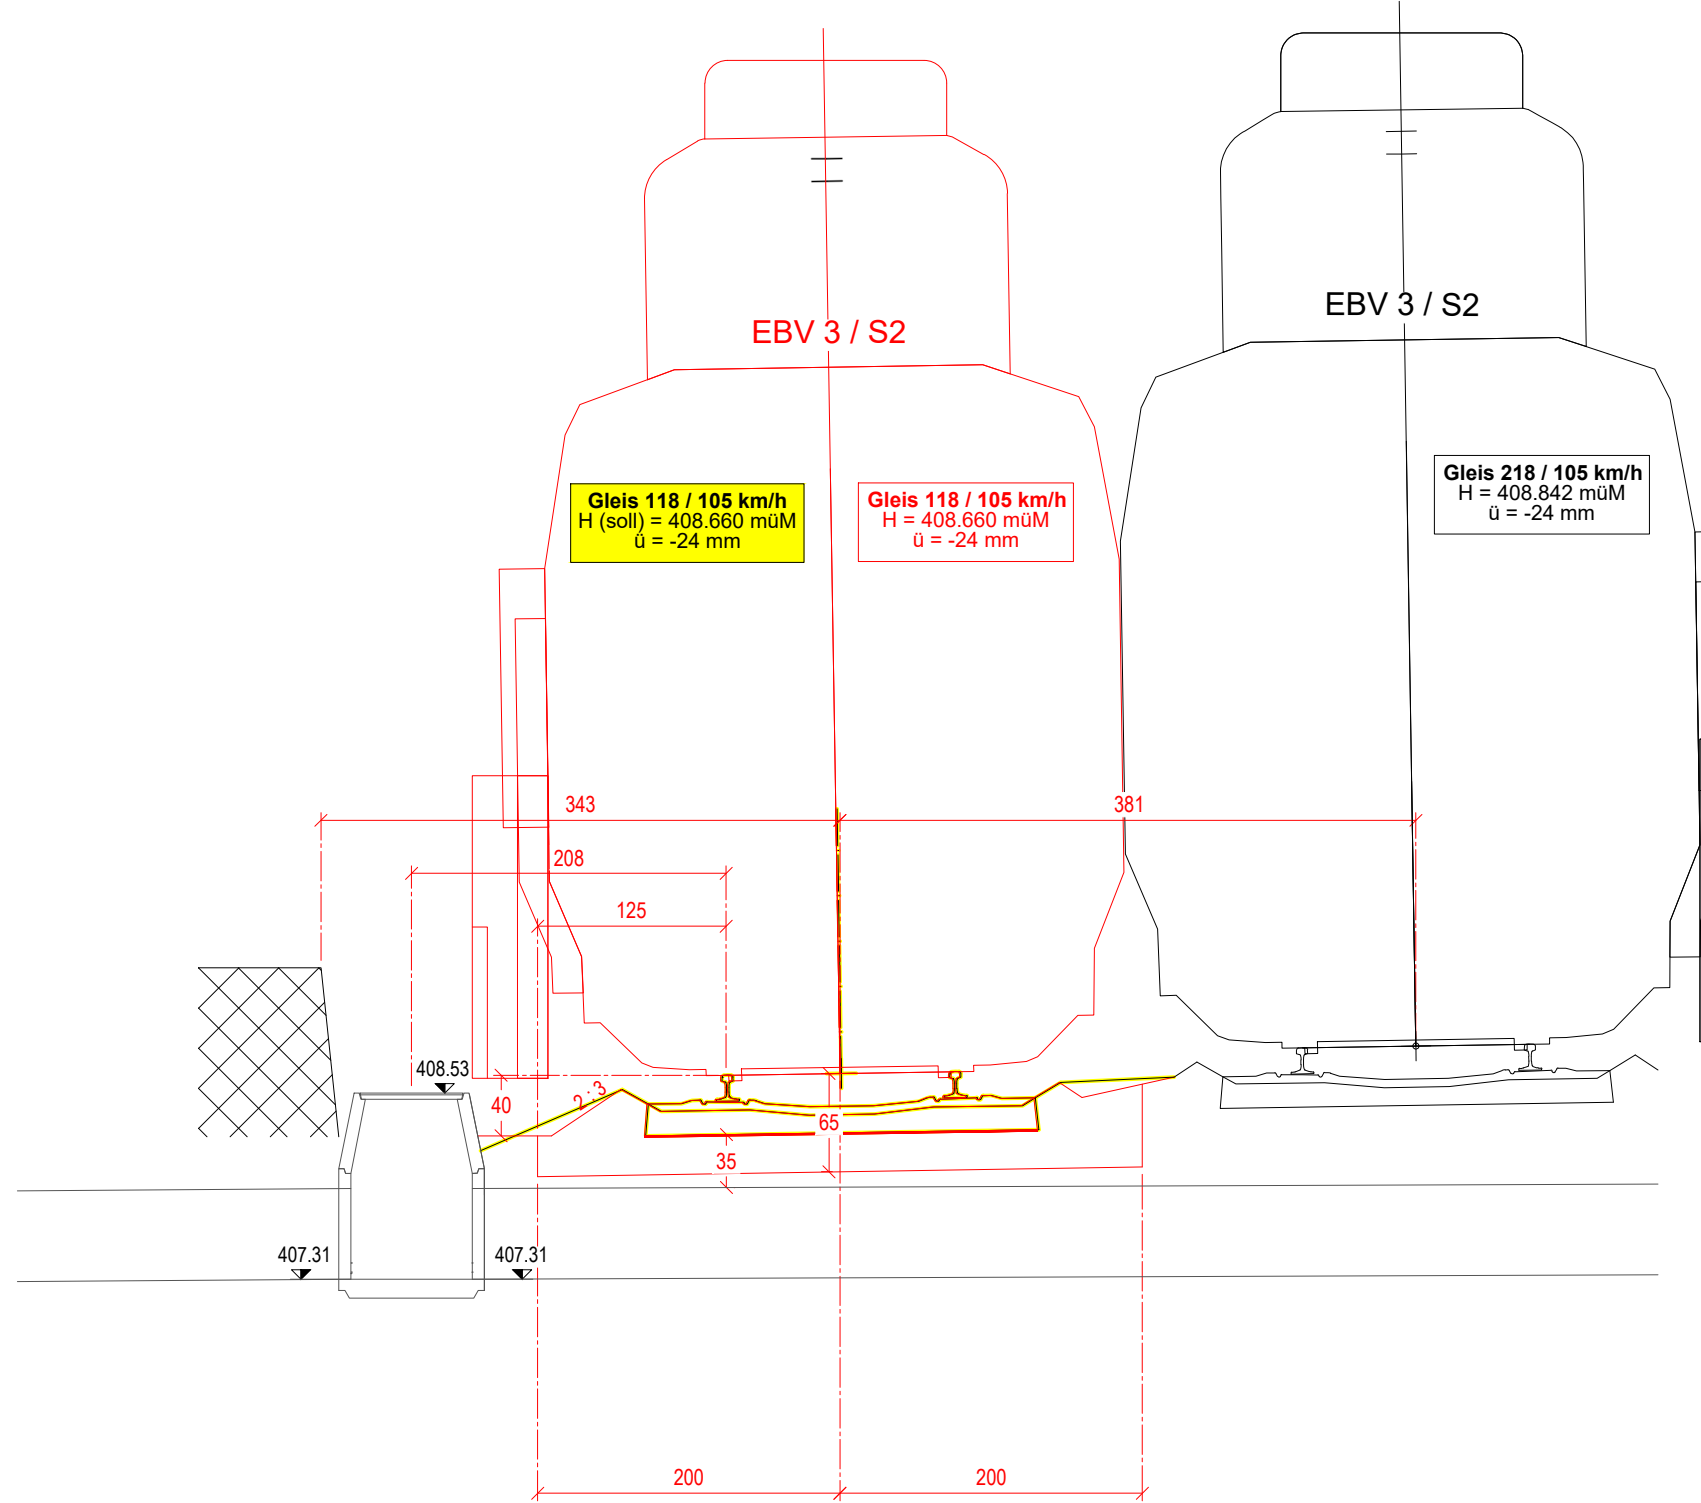


Bankett
höher setzen

Schotterreinigung
Begrenzung Arbeitstiefe 65 cm ab SOK Projekt


404.00

QP 3 Km 17.786
WUe Hirsacker

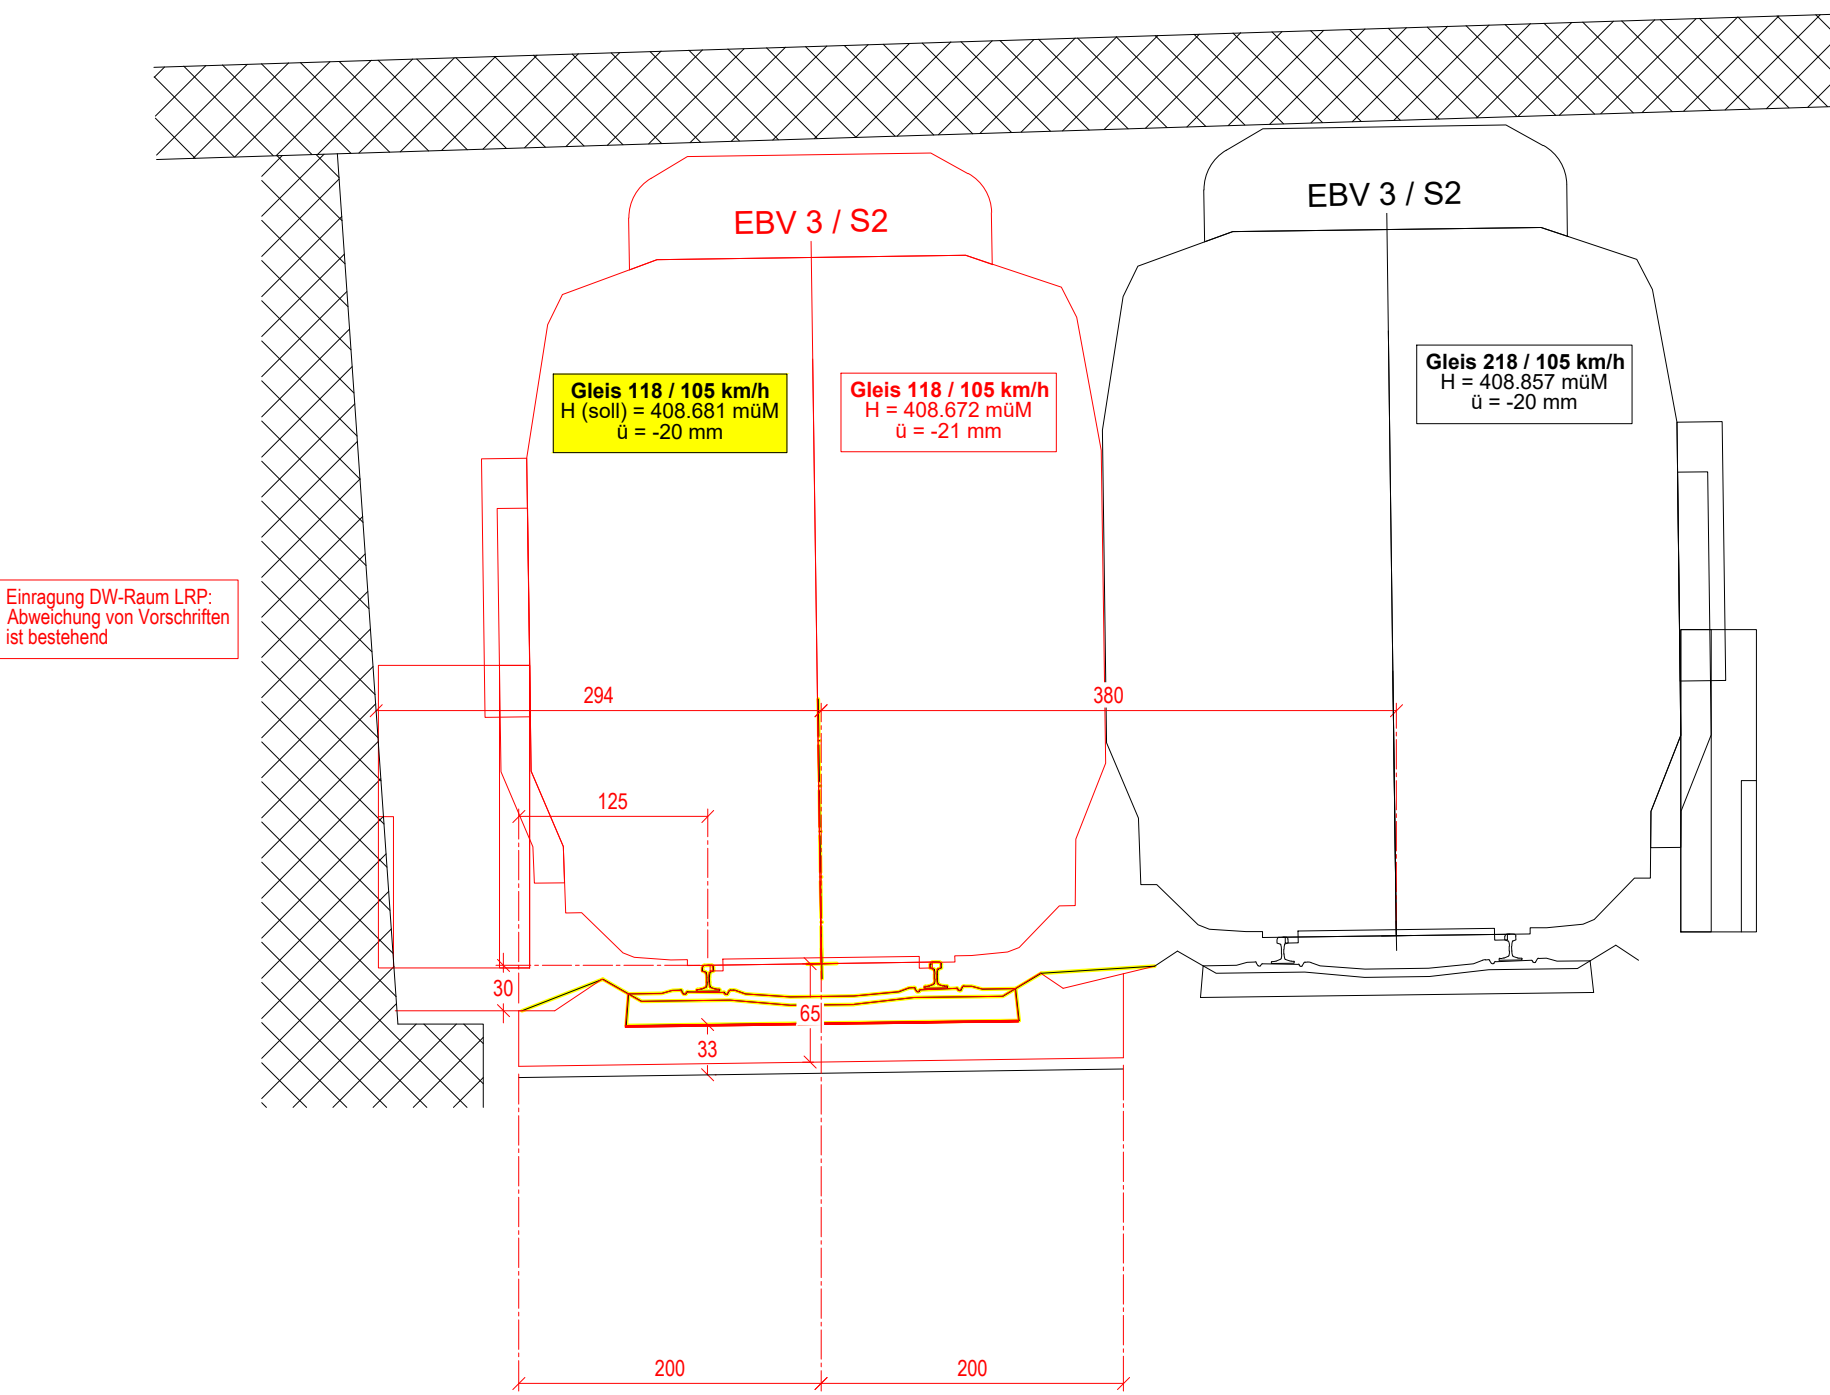

404.00

QP 4 Km 17.942
Du Seewasserwerk

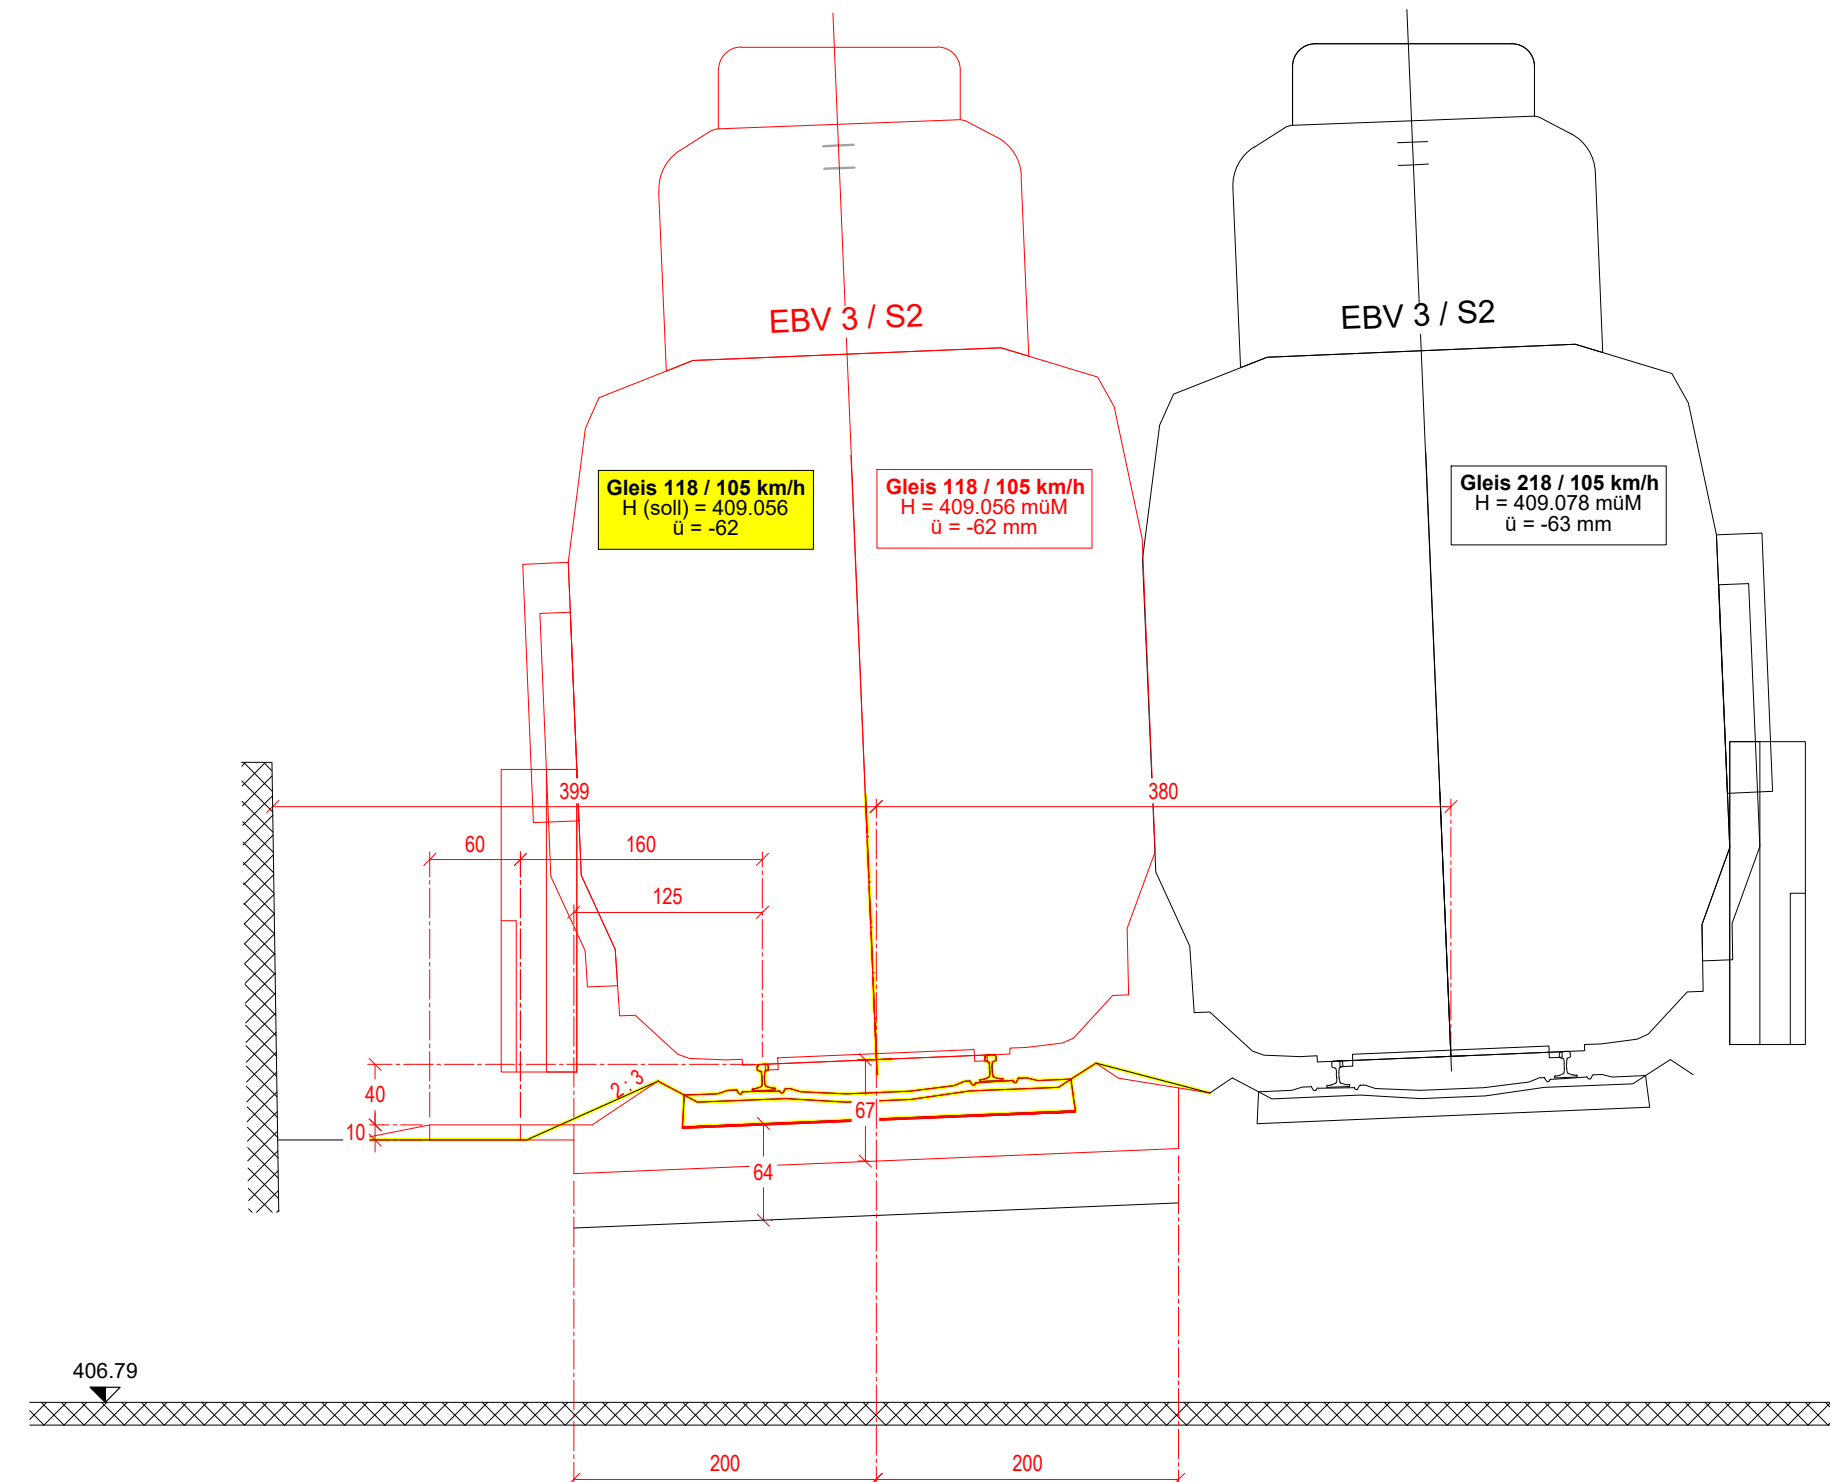

Du Seewasserwerk

404.00