

Linie: 720
Bezeichnung: ZH Langstrasse - Thalwil - Ziegelbrücke
Km : 1.213 - 57.146

Kanton (e): Zürich
Gemeinde (n): Horgen, Wädenswil

Projekt: Horgen - Au ZH
Gleise 94, 118, 119

ISP-Nr.: 1168481

Phase: Auflageprojekt

Unterschriften: Bauherrenvertretung SBB
Abteilung/OE: I-AEP-ENG-FB-ROT-PL2
Name: Michael Hoffmann
Projektverfasser
Firma: Rubi Bahntechnik Schweiz AG
Name: Kristine Diethelm

Detailplan Bahnübergang
Hirsackerweg
Fahrbahnerneuerung

1: 50/100

Linie: 720
SBB, Infrastruktur
Vulkanplatz 11, 8048 Zürich

Km: 18.2 - 18.3

Plan Nr.: 1168481_03_Bue_01v04

Index: Erstellt: Vis. Geprüft: Vis. Freigabe: Vis.
--- 09.12.25 PH 09.12.25 KD 09.12.25 MH
a 20.03.26 PH 20.03.26 KD 20.03.26 MH


Filename:

Format: 105 x 30 cm
Erstellt auf Basisdaten der amtlichen Vermessung und der SBB-Geodaten
© Geodaten swisstopo 5704003351 © Alle Rechte an diesem Dokument
stehen der SBB zu. Für die genaue Lage und die Vollständigkeit der
unterirdischen Anlagen besteht kein Gewähr.



Legende:
— bestehende Anlagen
— neue Anlagen
— Abbruch
— Nachbarprojekt
— Provisorium

Index: Änderungen:
a Ergänzungen nach SIOP A
b ---
c ---

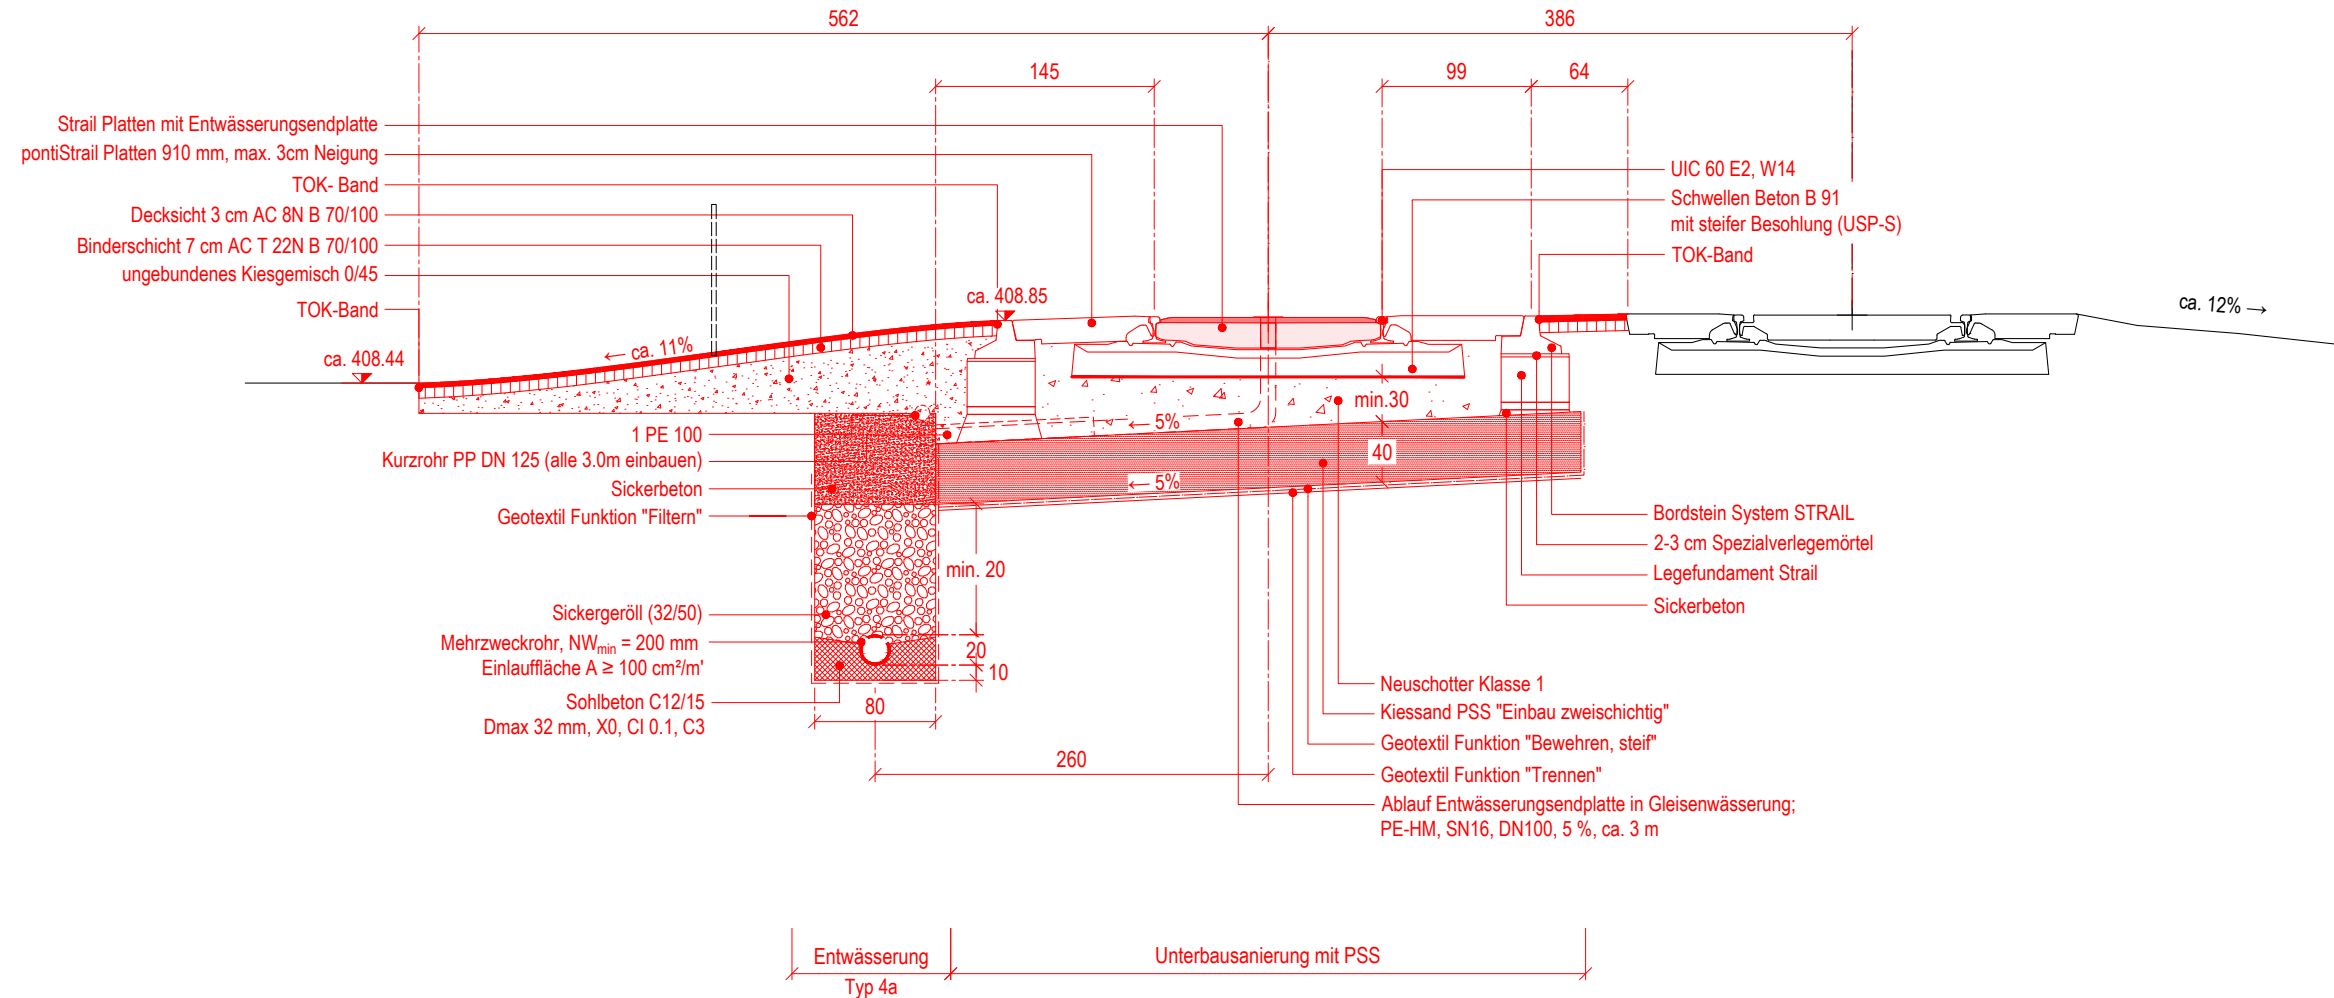

Oberbau Strasse:
Decksicht 3 cm AC 8N B 70/100
Binderschicht 7 cm AC T 22N B 70/100
TOK-Band
Bordstein System STRAIL
pontlStrail Platten 910 mm, max. 3cm Neigung
Strail Platten
Strail Entwässerungsendplatte
pontlStrail Platten 910 mm, max. 3cm Neigung
Bordstein System STRAIL
TOK-Band
Oberbau Strasse:
Decksicht 3 cm AC 8N B 70/100
Binderschicht 7 cm AC T 22N B 70/100

