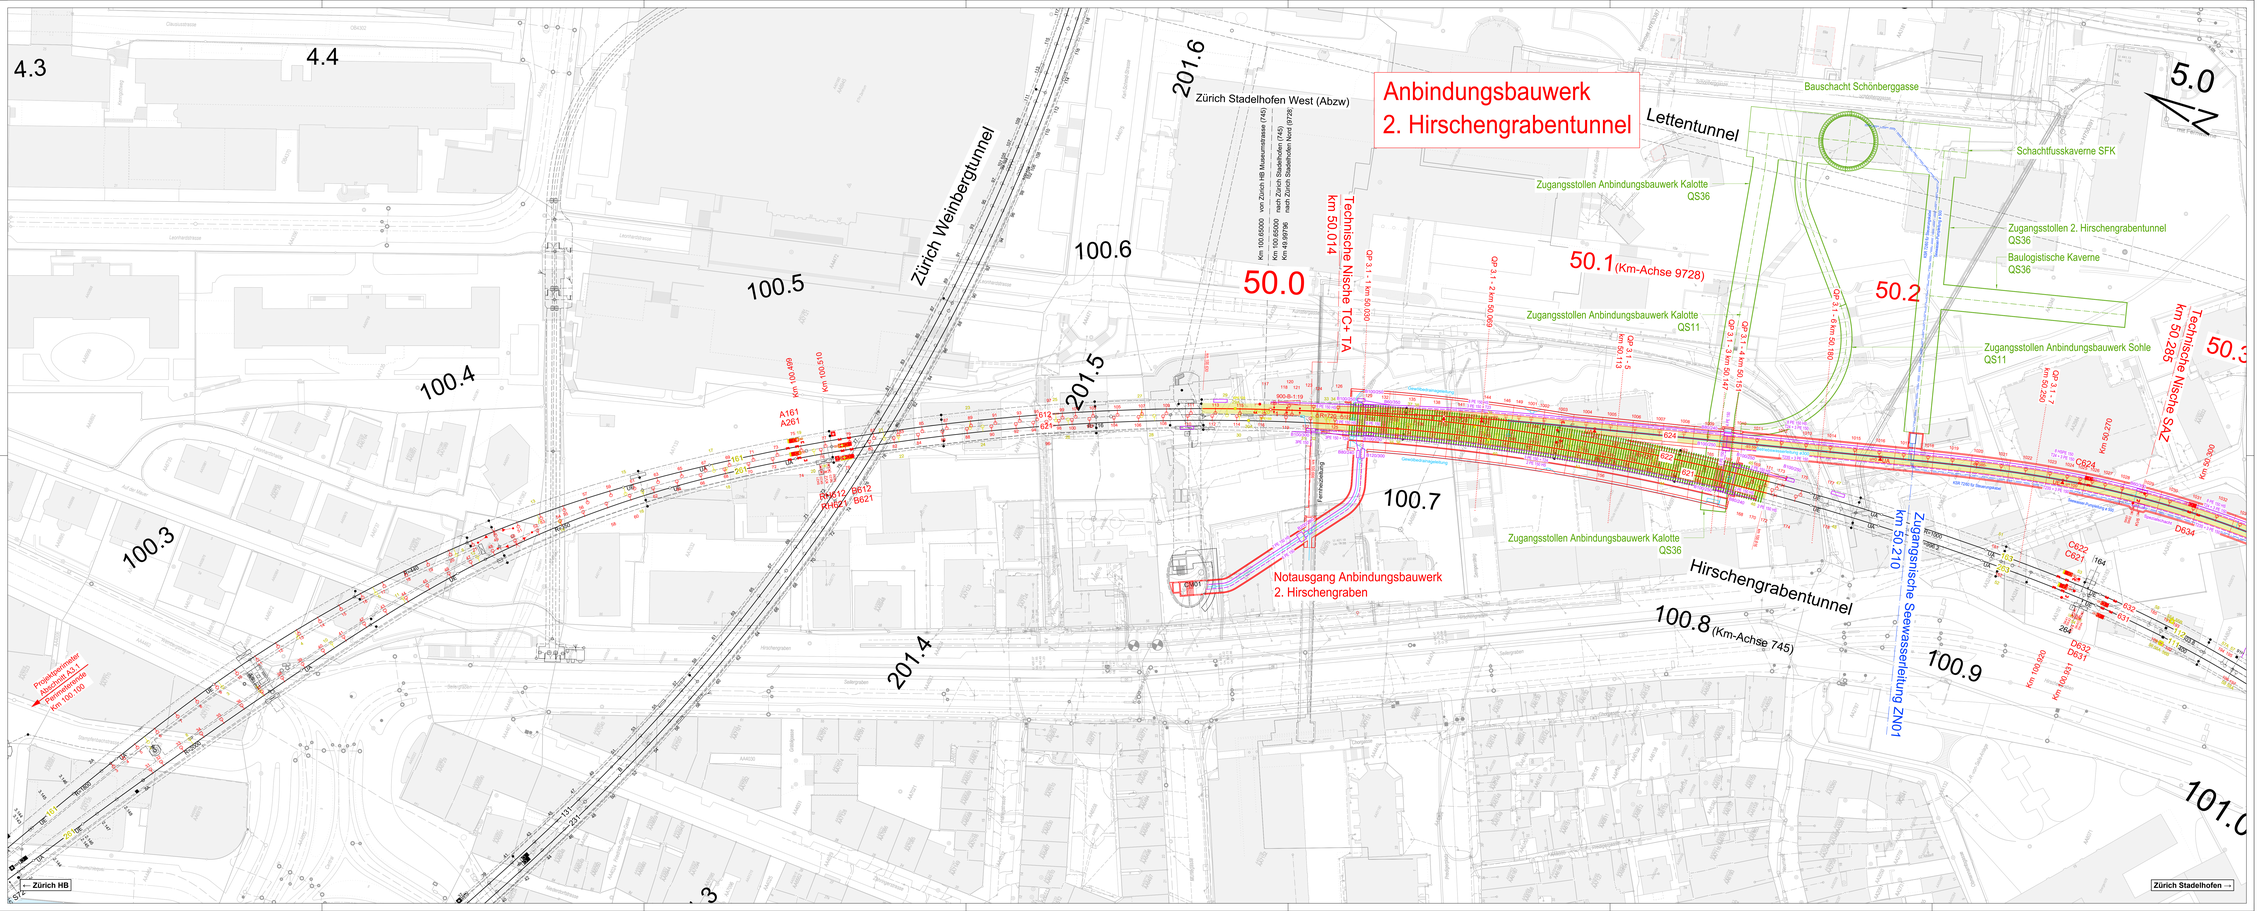

Legende

Projekt
- Bestand
- Projekt
- Abbruch
- Nachbarprojekt
- Provisorien
- Gewässer
- Wald
- Wege / Strassen

Werkleitungen Dritter Bestand
- Mischwasser
- Schmutzwasser
- Meteorwasser
- Elektro
- Telefon (Fernmeldekanäle)
- Gas
- Fernwärme
- Fernsehen (Gem. Antennen)
- Wasser

Projekt Werkleitungen
- Bahnstromkabel Vorhofer
- Bahnstromkabel Sicherstr.
- Bahnstromkabel Schwarzgraben/Rinne
- Kabelanlagen Niederspannung
- Kabelanlagen Hochspannung

Projekt Fahrbahn
- Feste Fahrbahn mit MFS
- Feste Fahrbahn (ohne MFS)
- Schotterfahrbahn
- Fluchtwegübergang

Darstellung Tunnel
- Verkleidung Auseinkante
- Banket Innenkante
- Banket Auseinkante
- Dreiecher

Projekt Fahrstrom
- Mast mit Ausleger
- Tunnelträgerwerke

Signalprojekt
- Hauptsignal
- Zwergsignal
- Balise
- Zählpunkt
- Weichenantrieb

Eine umfassende Darstellung des Fahrstrom-, Signal- und Trassierungsprojekts ist in den Situationsplänen der jeweiligen Fachbereiche ersichtlich.

Planänderungsindex

Index	Datum	Beschreibung der Änderungen
B01	16.02.2024	Probeausser
B02	31.05.2024	Probeausser: Anpassungen gemäss Kommentare zum Probeausser
B03	31.07.2024	Probeausser: Anpassungen gemäss Kommentare zum Probeausser
B04	14.10.2024	Probeausser: Anpassungen gemäss Kommentare zum Probeausser
B05	30.10.2024	Probeausser: Anpassungen gemäss Kommentare zum Probeausser
B06	27.11.2024	Probeausser: Anpassungen gemäss Kommentare zum Probeausser
C01	29.11.2024	PGV-Dossier: Formale Anpassungen
C02	13.06.2025	PGV-Dossier: Projektänderung SOB Container und Bahnverkehrslage

PG BEE+
- ☐ Basler & Hofmann AG
- ☐ EBP Schweiz AG
- ☒ Emch+Berger AG Bern
- ☐ Witt Ingenieure AG
- ☐ HG Vaterlar AG

Plan: p:\p_sbb_ostlink_plan\42_baupläne\plan\blatt\aff_as_04-02-02-xx_a3_plan_ueb_uebg_kosp-iso-15.dwg

04.02.02.01

Strecke: Zürich Langstrasse - Dietlikon Süd
Zürich Stadelhofen - Rapperswil

Kanton: Zürich

Gemeinden: Zürich, Dübendorf

Projekt:

AS35 Zürich Stadelhofen Anlagenerweiterung

Abschnitt 1: Gesamtprojekt

ISP-Nr.: 1161196

Phase:

Auflageprojekt

Übersichtsplan:

Autoren:

Bauherrenvertretung SBB
Abteilung: I-ABP-PZR-ZETRA

Name: Kai Gugel
Datum: 13.05.2026
Original digital unterzeichnet durch:
Kai Gugel
Bauherrenvertretung Kanal (G) SBB AG
Version: 1.0, PKI 2018
Gesellschaft schweizerischer Ingenieure · Schweizer Norm
Ingenieur auf Verbindung.com

Projektverfasser
Firma: PG BEE+
c/o Basler & Hofmann AG

Name: Stefan Moser
Datum: 13.05.2026
Original digital unterzeichnet durch:
Stefan Moser
Projektverfasser Kanal (G) SBB AG
Version: 1.0, PKI 2018
Gesellschaft schweizerischer Ingenieure · Schweizer Norm
Ingenieur auf Verbindung.com

Koordinationsplan

1:500

2. Hirschengrabentunnel

Blatt 1 von 10

Linien Bestand: 730 / 745 Km: 5.7 - 8.4 / 100.100 - 106.305
Linien Neu: 9728 / 9729 Km: 50.0 - 52.8 / 151.1 - 151.7

SBB AG, Infrastruktur
Vulkanplatz 11, 8048 Zürich

SBB CFF FFS

Index	Erstell.	Vis.	Geprüft	Vis.	Freigabe	Vis.
C01	29.11.24	RuAr	29.11.24	vaan	29.11.24	KGU
C02	13.05.26	vaan	13.05.26	vaan	13.05.26	KGU

Dateiname
ZETA_AP_04-02-02-01_A3-1_PLAN_UEB_HG7N_Kosp1-1x10

Format: 60 x168

Urheber und Eigentümer des vorliegenden Vertrauens und der SBB Deutschen IT Gesellen verwendeten STANDARD IT die Rechte an diesem Dokument. Weitergabe an Dritte, Kopien und Mitteilung des Inhaltes/Ganzen ist unterschiedlich Anlagen Urheber/Inhaber Gesellschaft