

**Strecke:** Zürich Langstrasse - Dietlikon Süd  
Zürich Stadelhofen - Rapperswil

**Kanton:** Zürich

**Gemeinden:** Zürich, Dübendorf

**Projekt:**

# AS35 Zürich Stadelhofen

## Anlagenerweiterung


### Abschnitt 1: Gesamtprojekt

**ISP-Nr.:** 1161196

**Phase:**

## Auflageprojekt

**Übersichtsplan:**

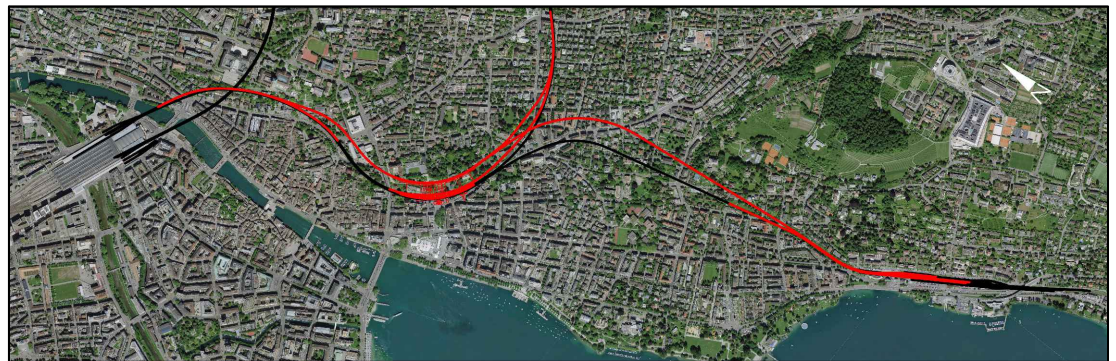

**Autoren:** Bauherrenvertretung SBB  
Abteilung: I-AEP-PZW-ZSTH  
  
Name: Marc Weber-Lenkel  
Datum: 13.05.2026  
(Original digital unterzeichnet durch)

Projektverfasser  
Firma: PG BEE+  
c/o Basler & Hofmann AG  
Name: Stefan Moser  
Datum: 13.05.2026  
(Original digital unterzeichnet durch)

## Bauphasenablaufskizzen übergeordnet - Schemaplan

### Gesamtprojekt

Linien Bestand: 730 / 745      Km: 5.7 - 8.4 / 100.100 - 106.305  
Linien Neu: 9728 / 9729      Km: 50.0 - 52.8 / 151.1 - 151.7

**SBB AG, Infrastruktur**  
**Vulkanplatz 11, 8048 Zürich**



<u>Index</u>	<u>Erstellt</u>	<u>Vis.</u>	<u>Geprüft</u>	<u>Vis.</u>	<u>Freigabe</u>	<u>Vis.</u>
C01	31.01.2025	YVB	31.01.2025	CAH	31.01.2025	CO
C02	13.05.2026	HUC	13.05.2026	HUC	13.05.2026	CO

### Dateiname

ZSTH\_AP\_08-02-01-01\_A1\_PLAN\_ÜB\_UEBG\_UeP-  
Bauphasenablaufskizzen

Format: -

Erstellt auf Basisdaten der amtlichen Vermessung und der SBB-Geodaten  
© Geodaten swisstopo 5704003351 © Alle Rechte an diesem Dokument  
stehen der SBB zu. Für die genaue Lage und die Vollständigkeit der  
unterirdischen Anlagen besteht keine Gewähr.

Bemerkungen:

-


Planänderungsindex


Index	Datum	Beschreibung der Änderungen
D01	31.07.2024	Probedossier
C01	31.01.2025	PGV-Dossier: Formale Anpassungen
C02	13.05.2026	Verzicht Bahnverladeanlage Tiefenbrunnen


 






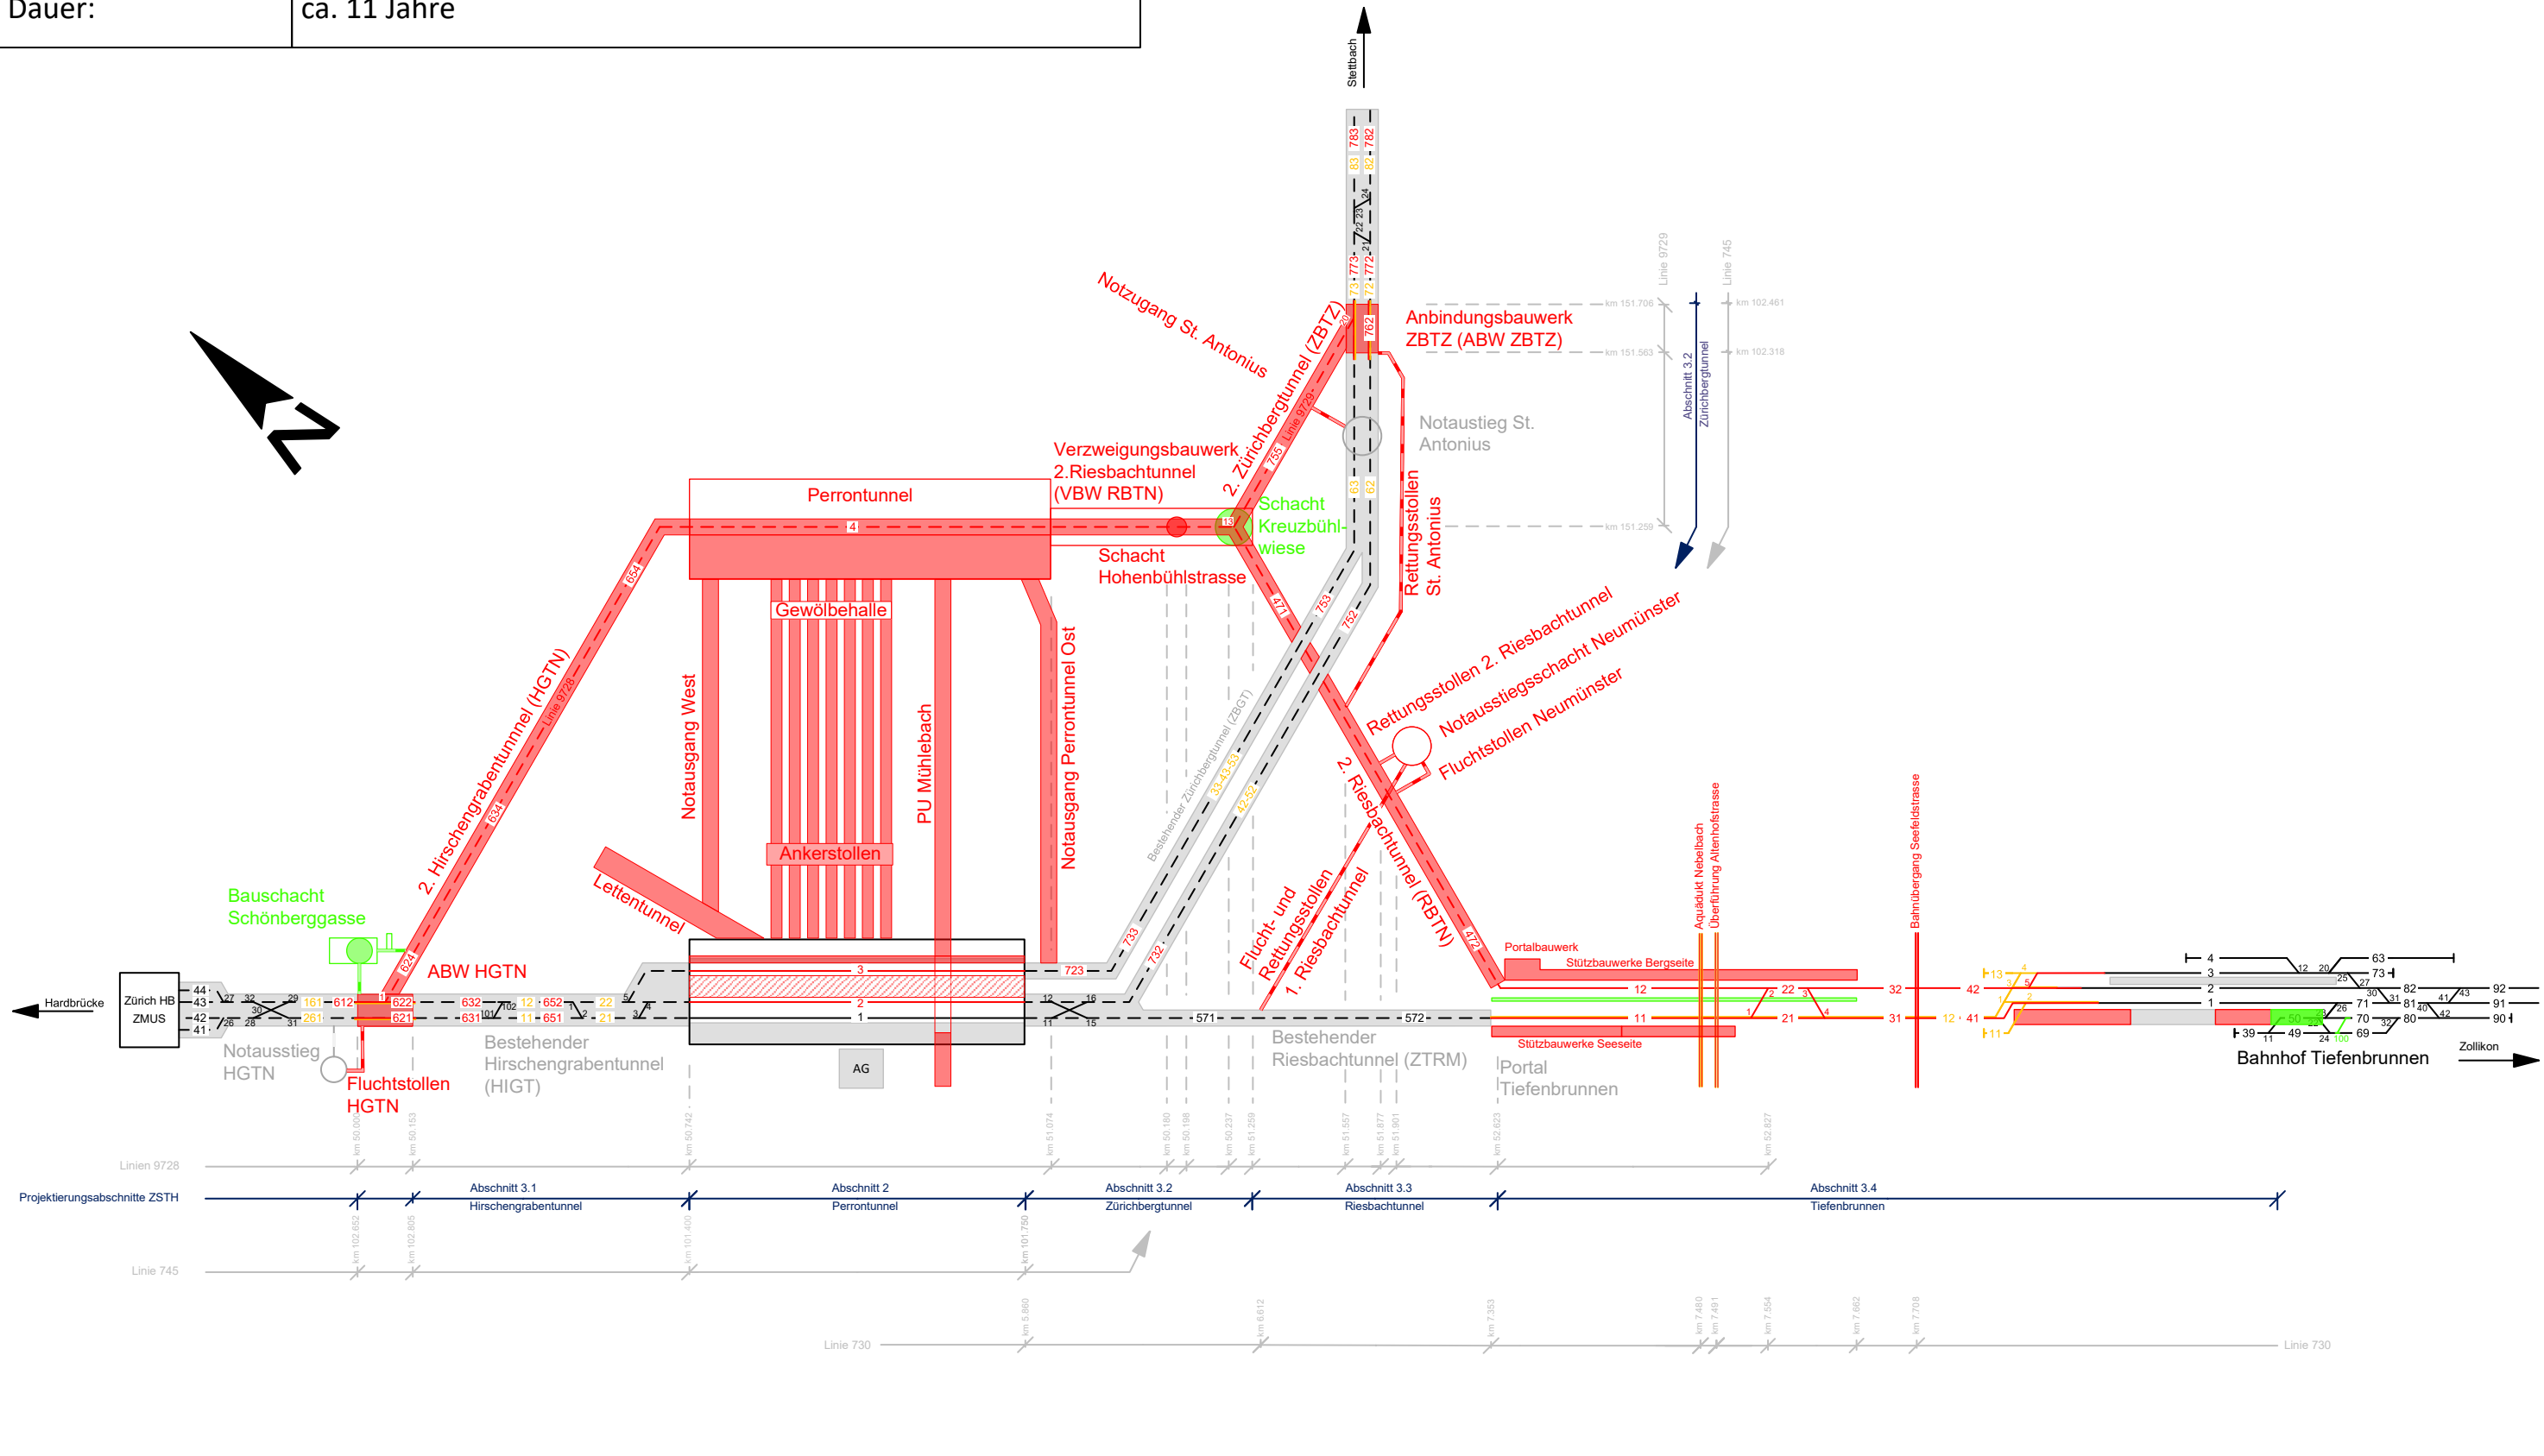




PG BEE+

- ☐ Basler & Hofmann AG
- ☒ EBP Schweiz AG
- ☐ Emch+Berger AG Bern
- ☐ Wild Ingenieure AG
- ☐ HBI Haerter AG


Gesamtprojekt	
Dauer:	ca. 11 Jahre



Datum: 13.05.2026	Version: C02	Plangrösse: A3	Mst.: -/-	Gez.: HUC	Gepr.: CO
Bauphasenablaufskizzen		Dateiname: ZSTH_AP_08-02-01-01_A1_PLAN_üB_UEBG_UeP- Bauphasenablaufskizzen_C02.vsd Blatt 1 / 29			
 SBB AG   Infrastruktur   Projekte Zürich Vulkanplatz 11   8048 Zürich		AS35 Zürich Stadelhofen Anlagenerweiterung (ZSTH)			

Legende (Standard):		Legende (Projektbezogen):	
	Bestehende Anlagen / Gleise		Bestehende Bauwerke
	Bestehende Tunnelanlagen		Neubau (im Bau)
	Abbrüche / Gleisabbrüche		Abbruch
	Neubauten / Gleisbauten (im Bau)		Neubau (vorgängig erstellt)
	Neubauten / neue Gleise erstellt		Provisorien (im Bau)
	Provisorien / prov. Gleisbauten (im Bau)		Provisorien (vorgängig erstellt)
	Provisorien / prov. Gleisbauten erstellt		


2038	Q4
2038	Q3
2038	Q2
2038	Q1
2037	Q4
2037	Q3
2037	Q2
2037	Q1
2036	Q4
2036	Q3
2036	Q2
2036	Q1
2035	Q4
2035	Q3
2035	Q2
2035	Q1
2034	Q4
2034	Q3
2034	Q2
2034	Q1
2033	Q4
2033	Q3
2033	Q2
2033	Q1
2032	Q4
2032	Q3
2032	Q2
2032	Q1
2031	Q4
2031	Q3
2031	Q2
2031	Q1
2030	Q4
2030	Q3
2030	Q2
2030	Q1
2029	Q4
2029	Q3
2029	Q2
2029	Q1
2028	Q4
2028	Q3
2028	Q2
2028	Q1
2027	Q4
2027	Q3
2027	Q2
2027	Q1

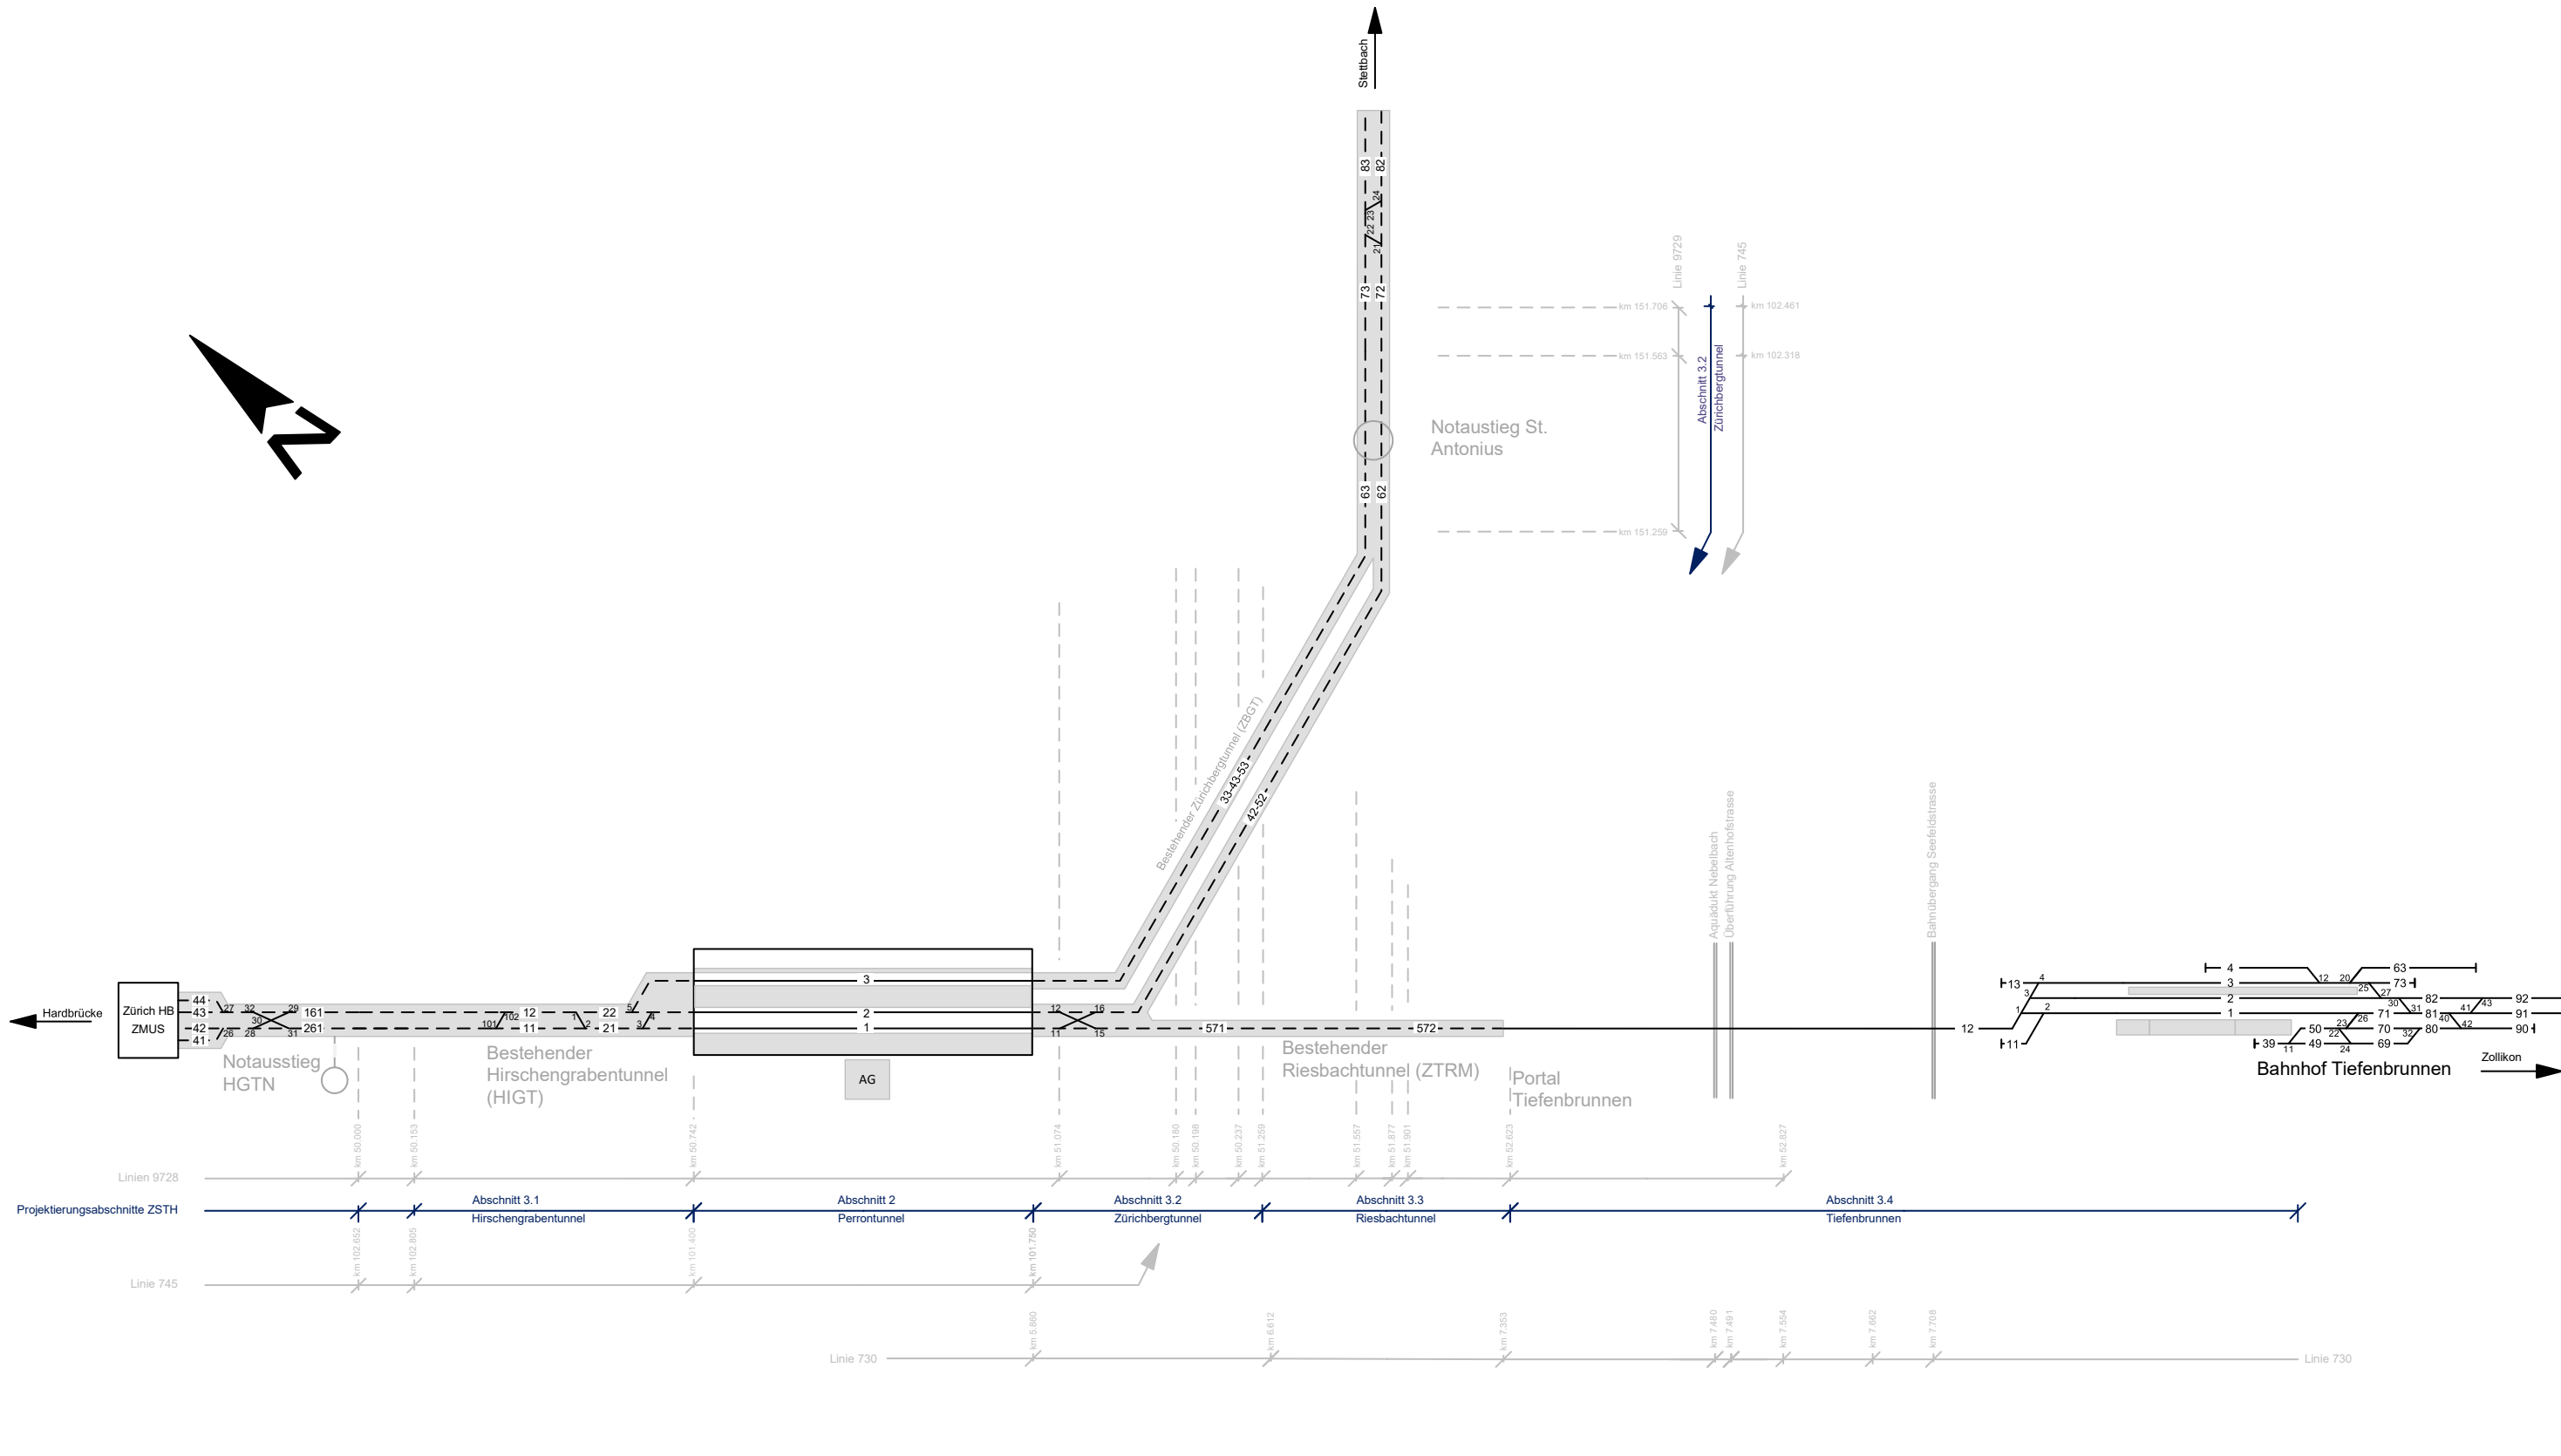

Datum: 13.05.2026	Version: C02	Plangrösse: A3	Mst.: -/-	Gez.: HUC	Gepr.: CO	<div>Legende (Standard):</div> <ul style="list-style-type: none"><li>Bestehende Anlagen / Gleise</li><li>Bestehende Tunnelanlagen</li><li>Abbrüche / Gleisabbrüche</li><li>Neubauten / Gleisbauten (im Bau)</li><li>Neubauten / neue Gleise erstellt</li><li>Provisorien / prov. Gleisbauten (im Bau)</li><li>Provisorien / prov. Gleisbauten erstellt</li></ul>	<div>Legende (Projektbezogen):</div> <ul style="list-style-type: none"><li>Bestehende Bauwerke</li><li>Neubau (im Bau)</li><li>Abbruch</li><li>Neubau (vorgängig erstellt)</li><li>Provisorien (im Bau)</li><li>Provisorien (vorgängig erstellt)</li></ul>
Bauphasenablaufskizzen		Dateiname: ZSTH_AP_08-02-01-01_A1_PLAN_üB_UEBG_UeP- Bauphasenablaufskizzen_C02.vsd Blatt 2 / 29					
<div></div> <div>SBB AG   Infrastruktur   Projekte Zürich Vulkanplatz 11   8048 Zürich</div>		AS35 Zürich Stadelhofen Anlagenerweiterung (ZSTH)					

2038	Q4
	Q3
	Q2
	Q1
2037	Q4
	Q3
	Q2
	Q1
2036	Q4
	Q3
	Q2
	Q1
2035	Q4
	Q3
	Q2
	Q1
2034	Q4
	Q3
	Q2
	Q1
2033	Q4
	Q3
	Q2
	Q1
2032	Q4
	Q3
	Q2
	Q1
2031	Q4
	Q3
	Q2
	Q1
2030	Q4
	Q3
	Q2
	Q1
2029	Q4
	Q3
	Q2
	Q1
2028	Q4
	Q3
	Q2
	Q1
2027	Q4
	Q3
	Q2
	Q1


Phase 1	
Dauer:	02/2027 – 06/2027 (ca. 5 Monate)
<div><div>_ Anpassung Perron 1 BehiG 2026</div><div>_ Verschrauben Weichen 11, 24, 26 ZTB; Einbau Handweiche 100 (keine Stw-Anpassung notwendig)</div></div>	

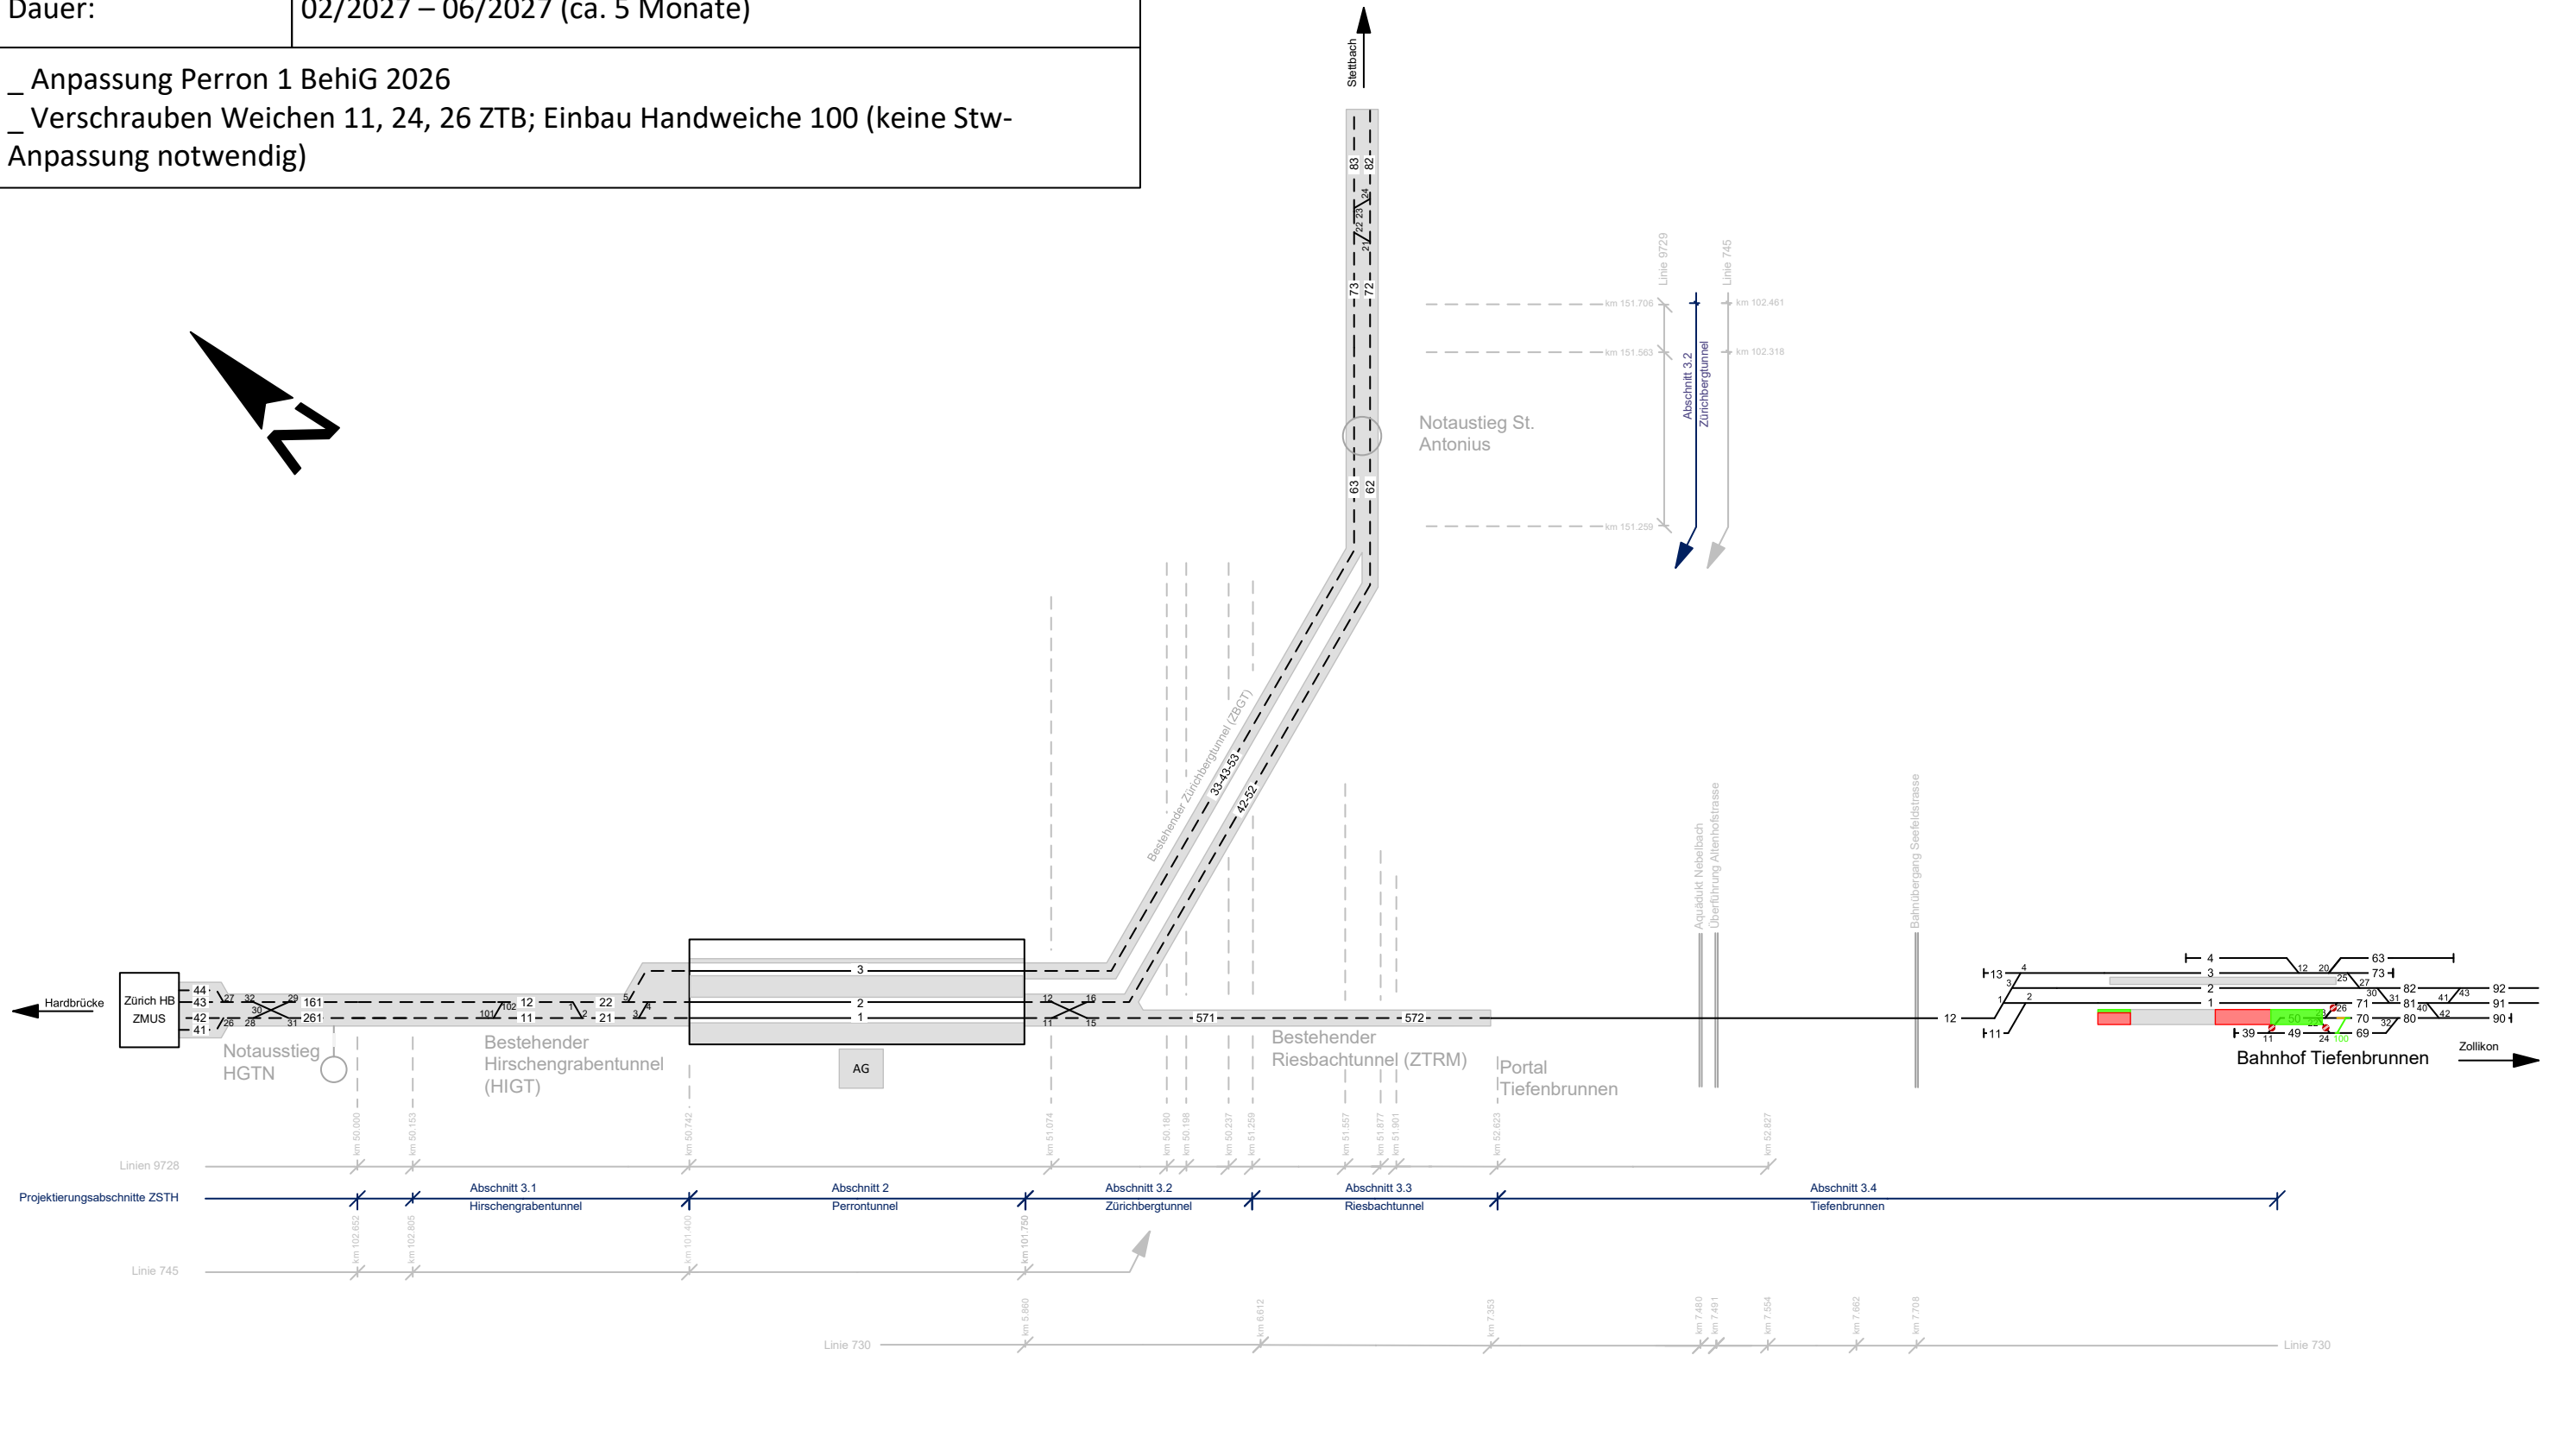

Datum: 13.05.2026	Version: C02	Plangrösse: A3	Mst.: -/-	Gez.: HUC	Gepr.: CO	<div>Legende (Standard):</div> <div><div><div></div>Bestehende Anlagen / Gleise</div><div><div></div>Bestehende Tunnelanlagen</div><div><div></div>Abbrüche / Gleisabbrüche</div><div><div></div>Neubauten / Gleisbauten (im Bau)</div><div><div></div>Neubauten / neue Gleise erstellt</div><div><div></div>Provisorien / prov. Gleisbauten (im Bau)</div><div><div></div>Provisorien / prov. Gleisbauten erstellt</div></div>	<div>Legende (Projektbezogen):</div> <div><div><div></div>Bestehende Bauwerke</div><div><div></div>Neubau (im Bau)</div><div><div></div>Abbruch</div><div><div></div>Neubau (vorgängig erstellt)</div><div><div></div>Provisorien (im Bau)</div><div><div></div>Provisorien (vorgängig erstellt)</div></div>
<div>Bauphasenablaufskizzen</div>		<div>Dateiname: ZSTH_AP_08-02-01-01_A1_PLAN_üB_UEBG_UeP- Bauphasenablaufskizzen_C02.vsdx Blatt 3 / 29</div>					
<div><div><div></div><div>SBB CFF FFS</div></div><div>SBB AG   Infrastruktur   Projekte Zürich Vulkanplatz 11   8048 Zürich</div></div>		<div>AS35 Zürich Stadelhofen Anlagenerweiterung (ZSTH)</div>					

2038	Q4
	Q3
	Q2
	Q1
2037	Q4
	Q3
	Q2
	Q1
2036	Q4
	Q3
	Q2
	Q1
2035	Q4
	Q3
	Q2
	Q1
2034	Q4
	Q3
	Q2
	Q1
2033	Q4
	Q3
	Q2
	Q1
2032	Q4
	Q3
	Q2
	Q1
2031	Q4
	Q3
	Q2
	Q1
2030	Q4
	Q3
	Q2
	Q1
2029	Q4
	Q3
	Q2
	Q1
2028	Q4
	Q3
	Q2
	Q1
2027	Q4
	Q3
	Q2
	Q1

Phase 2	
Dauer:	07/2028 – 08/2028 (ca. 2 Monate)
_ Umsetzung FL-Linienkonzept; Schaltpostenumlegung _ Einkürzen Gl. 13 ZTB	

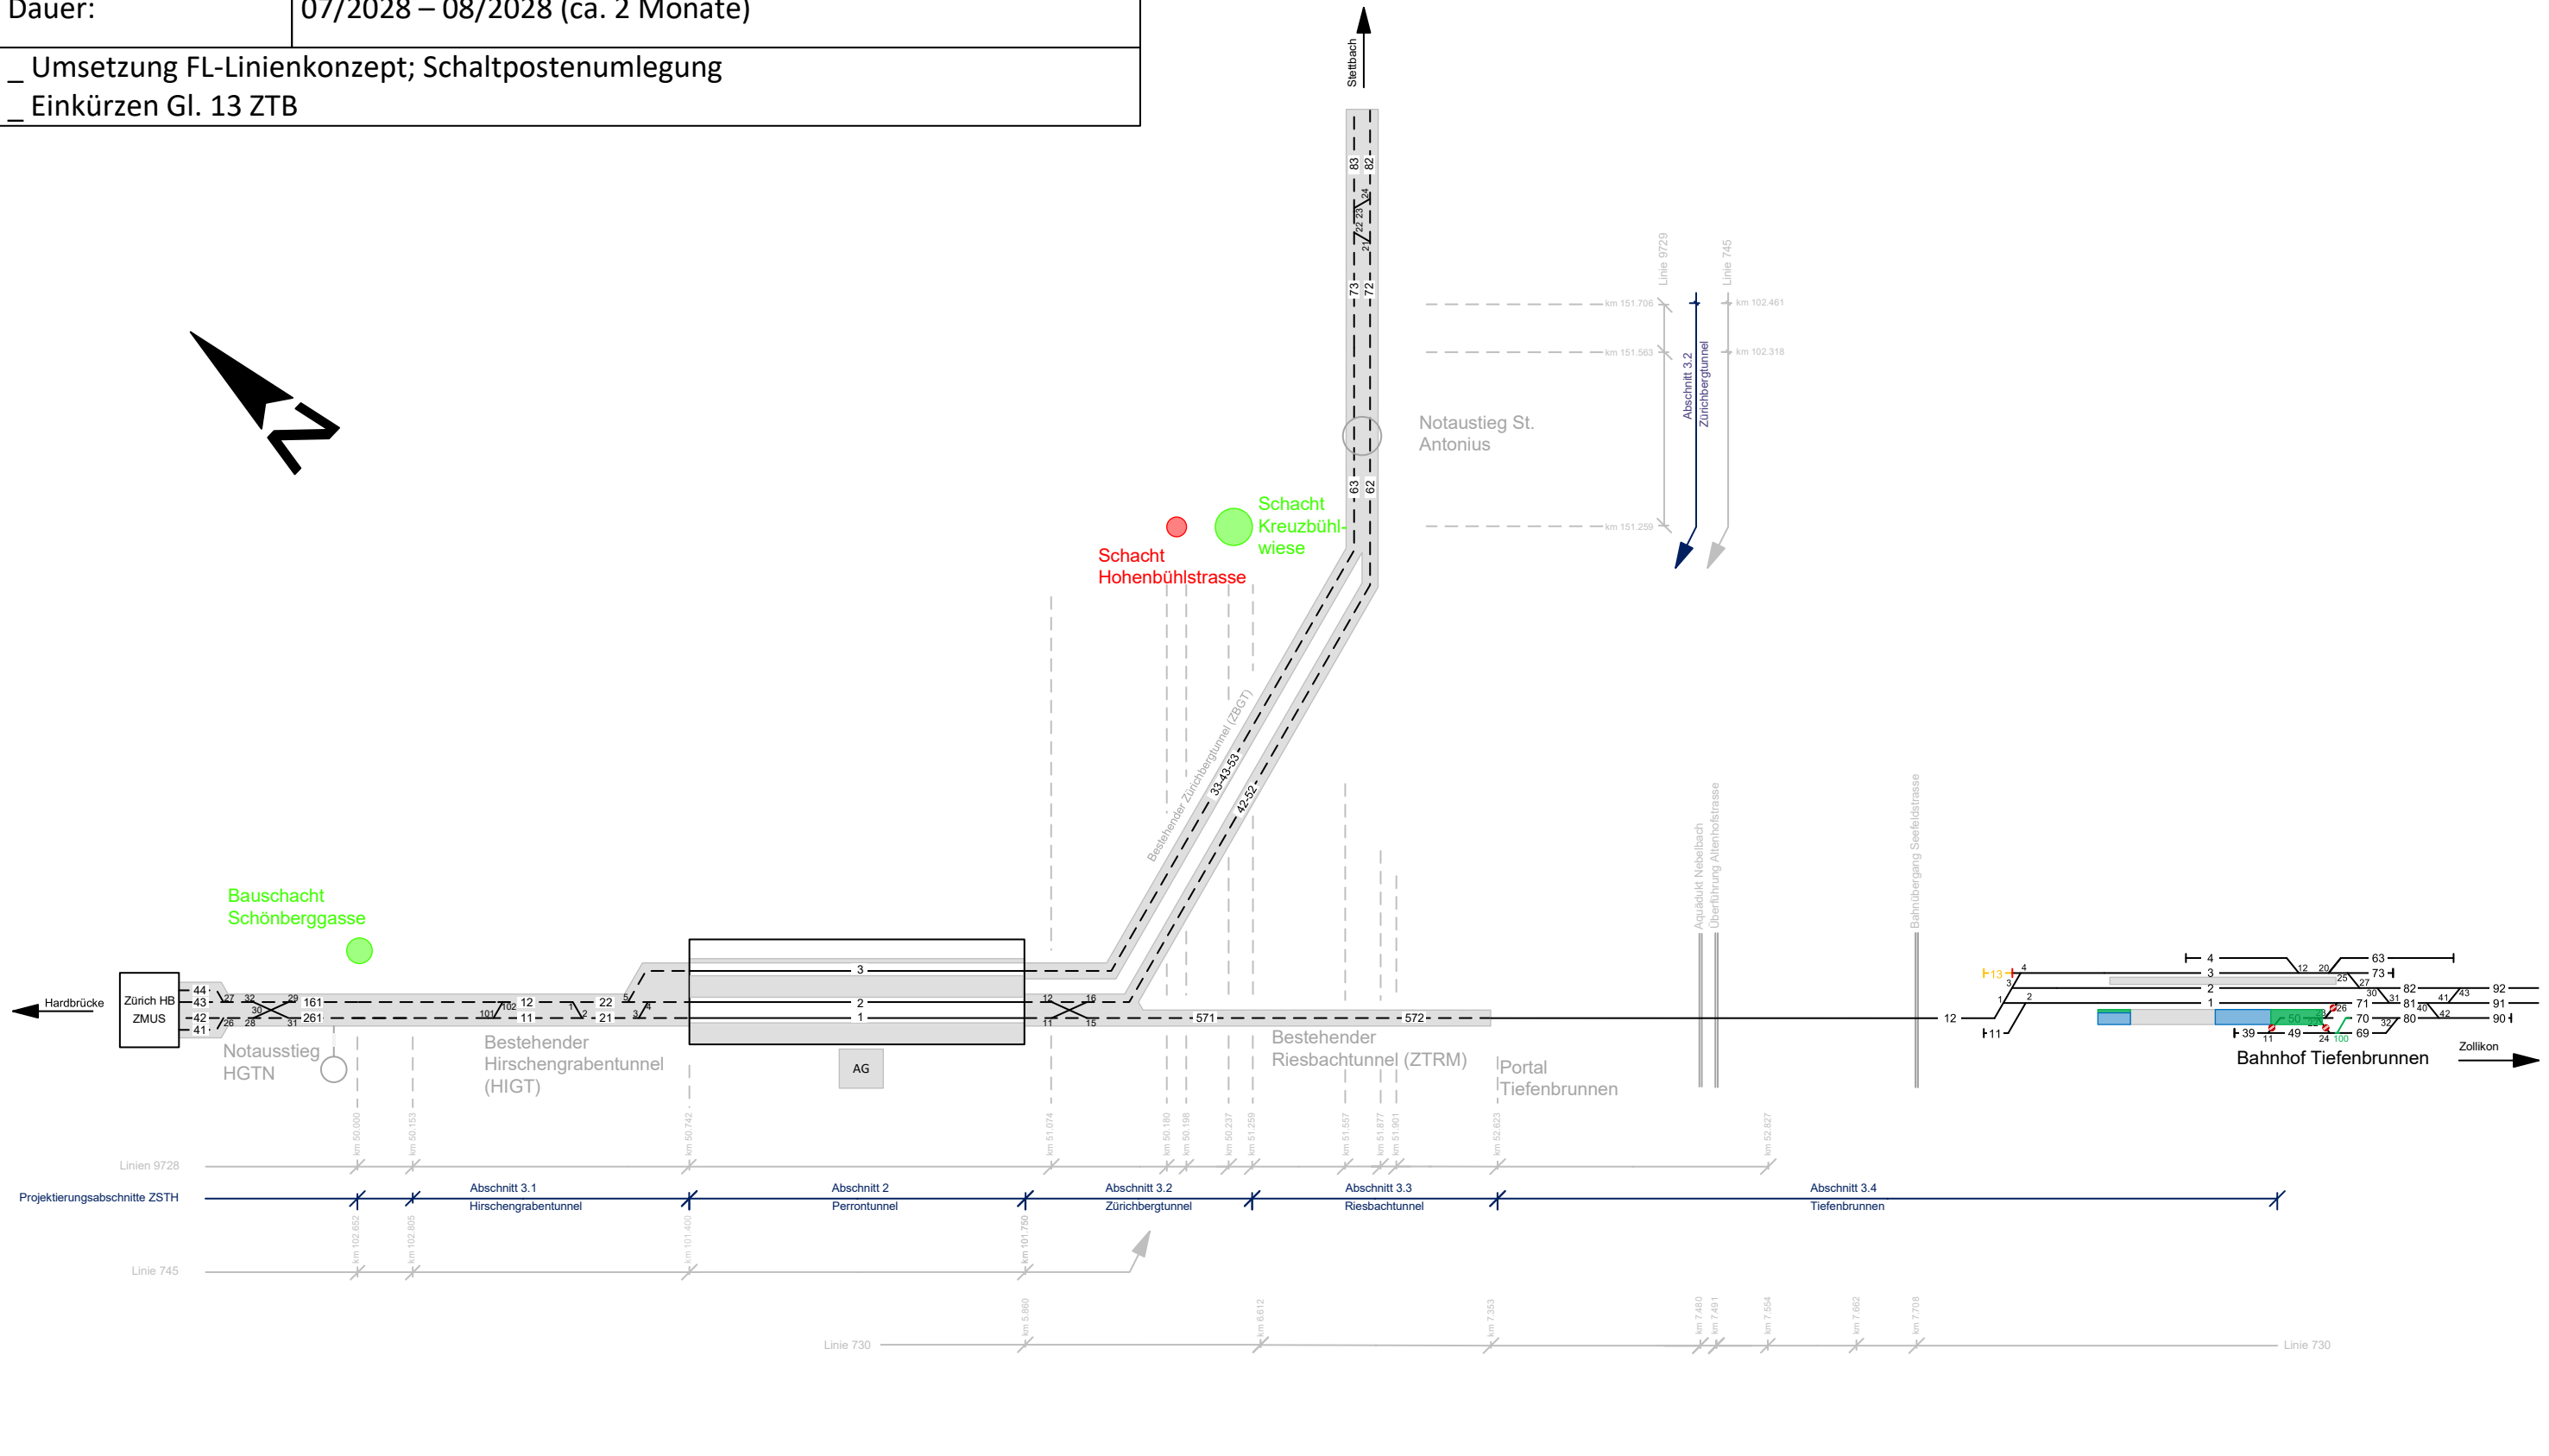


Datum: 13.05.2026	Version: C02	Plangrösse: A3	Mst.: -/-	Gez.: HUC	Gepr.: CO	<div>Legende (Standard):</div> <div><div><div></div><div>Bestehende Anlagen / Gleise</div></div><div><div></div><div>Bestehende Tunnelanlagen</div></div><div><div></div><div>Abbrüche / Gleisabbrüche</div></div><div><div></div><div>Neubauten / Gleisbauten (im Bau)</div></div><div><div></div><div>Neubauten / neue Gleise erstellt</div></div><div><div></div><div>Provisorien / prov. Gleisbauten (im Bau)</div></div><div><div></div><div>Provisorien / prov. Gleisbauten erstellt</div></div></div>	<div>Legende (Projektbezogen):</div> <div><div><div></div><div>Bestehende Bauwerke</div></div><div><div></div><div>Neubau (im Bau)</div></div><div><div></div><div>Abbruch</div></div><div><div></div><div>Neubau (vorgängig erstellt)</div></div><div><div></div><div>Provisorien (im Bau)</div></div><div><div></div><div>Provisorien (vorgängig erstellt)</div></div></div>
<div>Bauphasenablaufskizzen</div>		<div>Dateiname: ZSTH_AP_08-02-01-01_A1_PLAN_üB_UEBG_UeP- Bauphasenablaufskizzen_C02.vsd Blatt 4 / 29</div>					
<div><div><div></div><div>SBB CFF FFS</div></div><div>SBB AG   Infrastruktur   Projekte Zürich Vulkanplatz 11   8048 Zürich</div></div>		<div>AS35 Zürich Stadelhofen Anlagenerweiterung (ZSTH)</div>					

2038	Q4
	Q3
	Q2
	Q1
2037	Q4
	Q3
	Q2
	Q1
2036	Q4
	Q3
	Q2
	Q1
2035	Q4
	Q3
	Q2
	Q1
2034	Q4
	Q3
	Q2
	Q1
2033	Q4
	Q3
	Q2
	Q1
2032	Q4
	Q3
	Q2
	Q1
2031	Q4
	Q3
	Q2
	Q1
2030	Q4
	Q3
	Q2
	Q1
2029	Q4
	Q3
	Q2
	Q1
2028	Q4
	Q3
	Q2
	Q1
2027	Q4
	Q3
	Q2
	Q1




Phase 3a	(Totalsperren ZSTH-STET So/Mo bis Do/Fr 01:00 – 04:55)
Dauer:	07/2028 – 11/2028 (ca. 4.5 Monate)
_ Vorbereitungsarbeiten Bankette ABW ZBTZ	

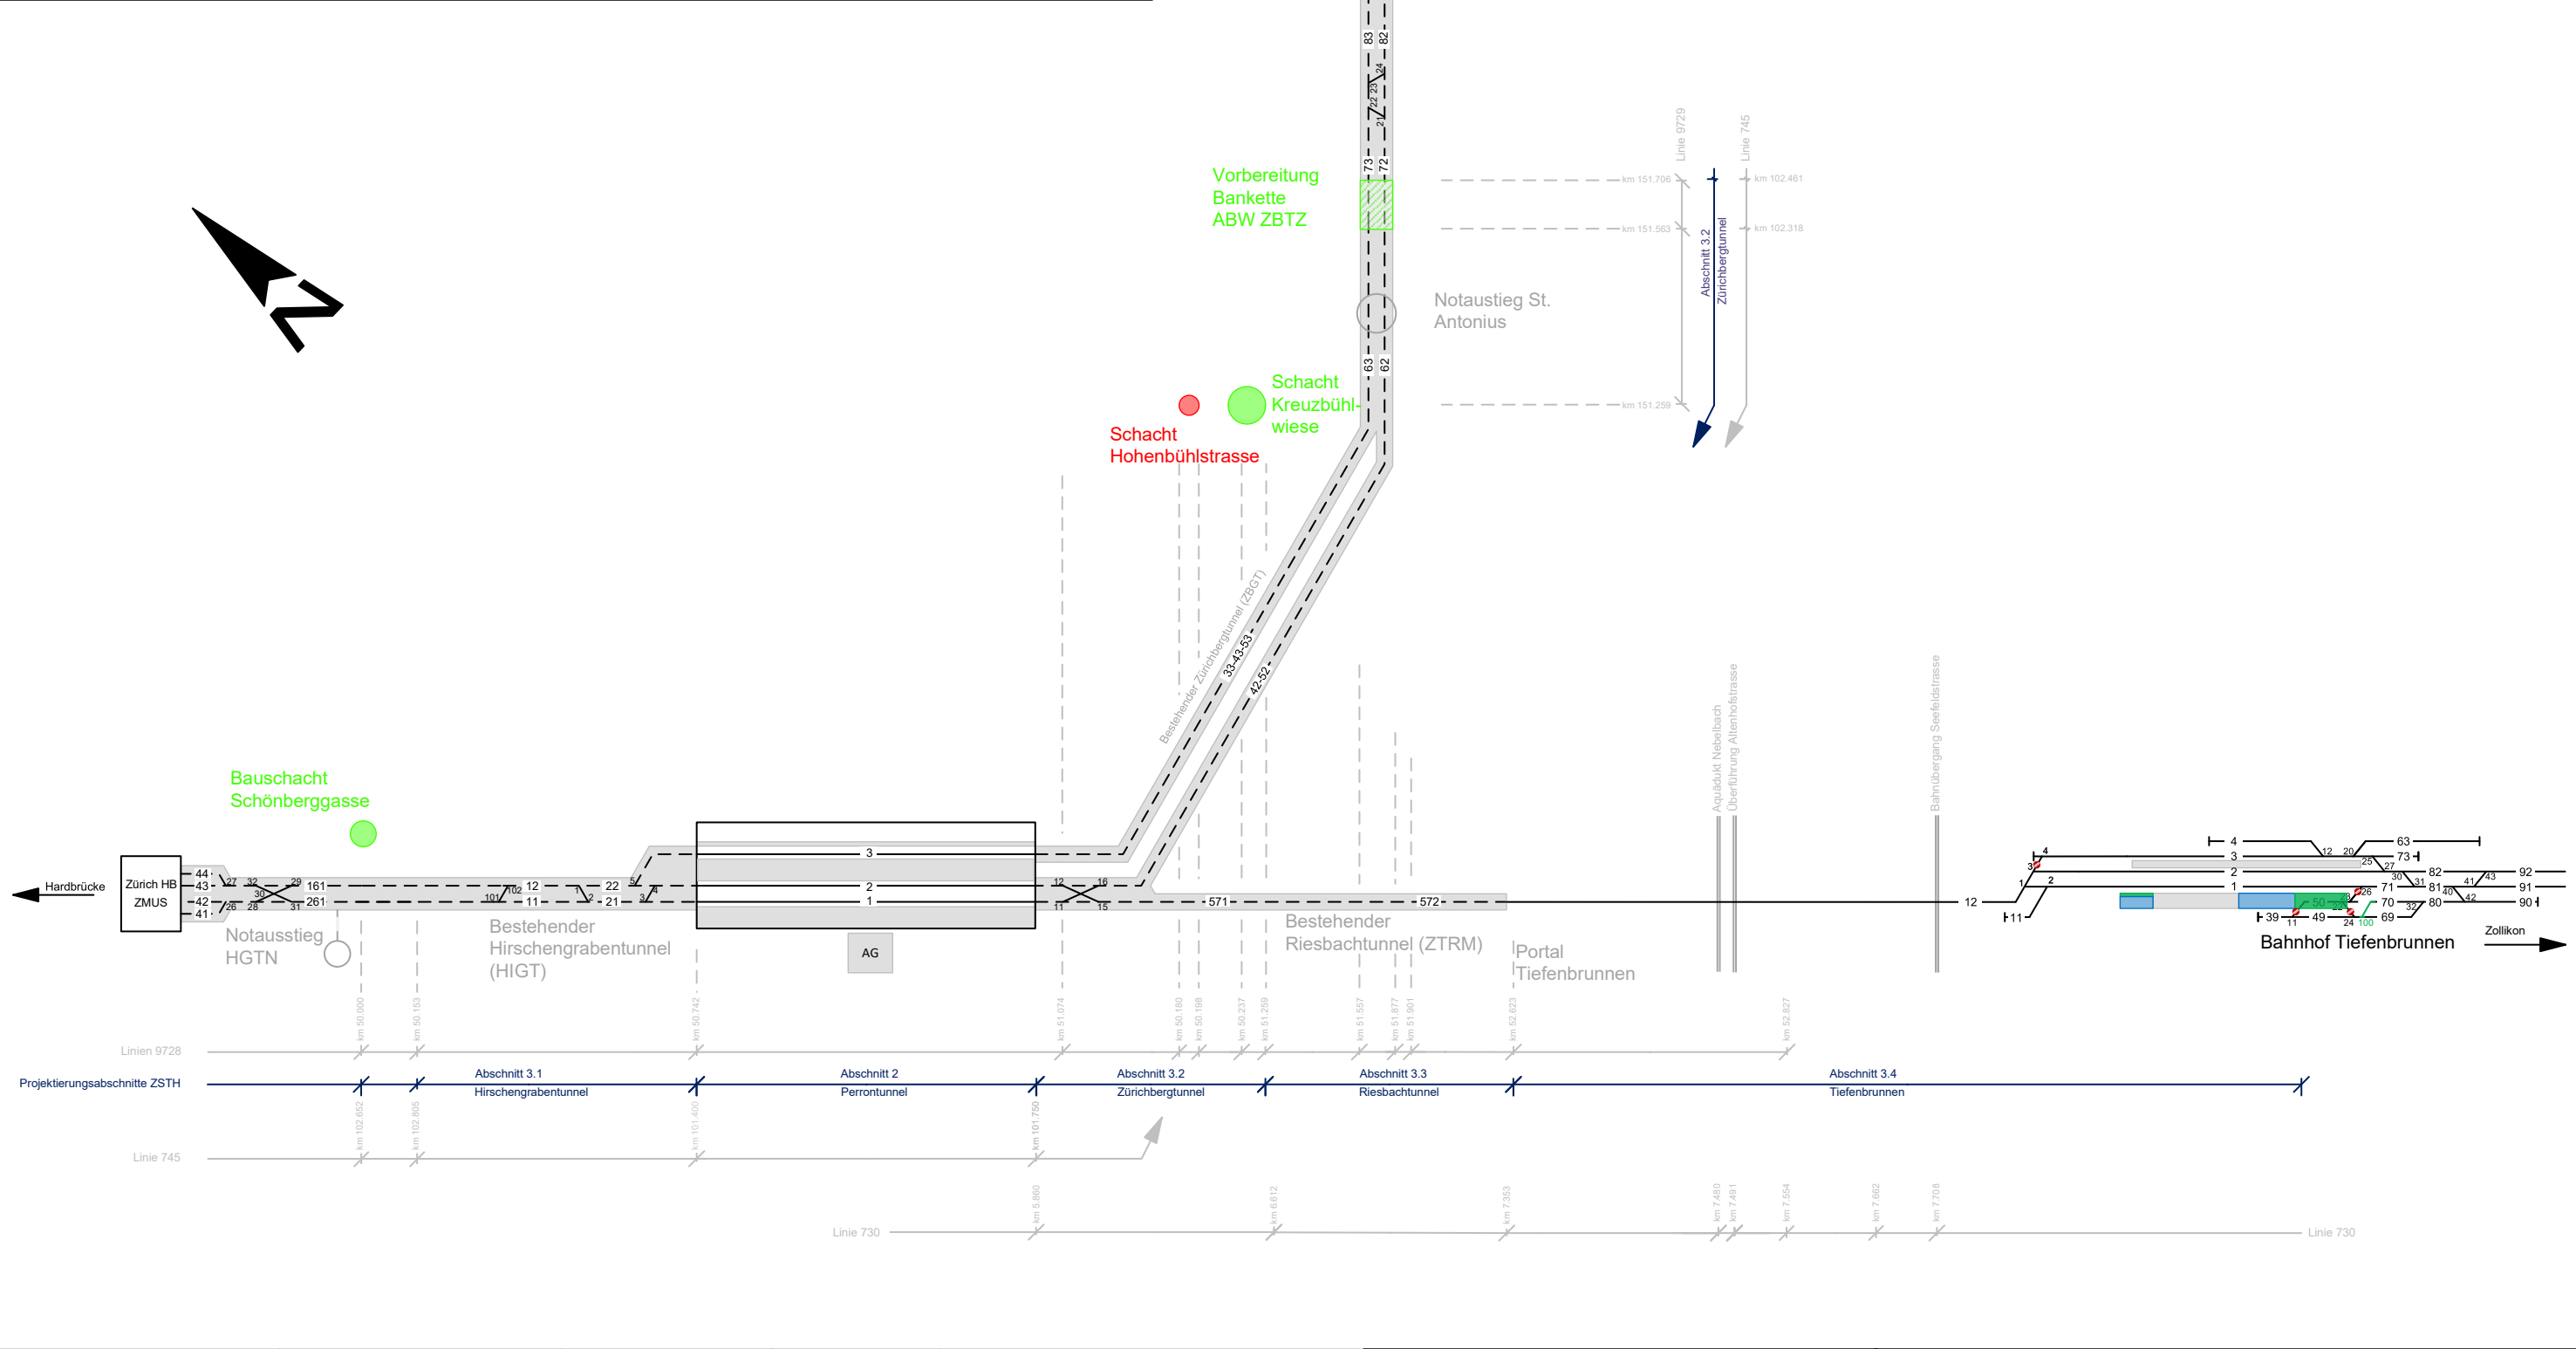


Datum: 13.05.2026	Version: C02	Plangrösse: A3	Mst.: -/-	Gez.: HUC	Gepr.: CO
<b>Bauphasenablaufskizzen</b>		Dateiname: ZSTH_AP_08-02-01-01_A1_PLAN_üB_UEBG_UeP- Bauphasenablaufskizzen_C02.vsd Blatt 5 / 29			
		<b>AS35 Zürich Stadelhofen Anlagenerweiterung (ZSTH)</b>			
 SBB AG   Infrastruktur   Projekte Zürich Vulkanplatz 11   8048 Zürich		<b>Legende (Standard):</b> — Bestehende Anlagen / Gleise --- Bestehende Tunnelanlagen — Abbrüche / Gleisabbrüche — Neubauten / Gleisbauten (im Bau) — Neubauten / neue Gleise erstellt — Provisorien / prov. Gleisbauten (im Bau) — Provisorien / prov. Gleisbauten erstellt			
		<b>Legende (Projektbezogen):</b> — Bestehende Bauwerke — Neubau (im Bau) — Abbruch — Neubau (vorgängig erstellt) — Provisorien (im Bau) — Provisorien (vorgängig erstellt)			

2038	Q4
	Q3
	Q2
	Q1
2037	Q4
	Q3
	Q2
	Q1
2036	Q4
	Q3
	Q2
	Q1
2035	Q4
	Q3
	Q2
	Q1
2034	Q4
	Q3
	Q2
	Q1
2033	Q4
	Q3
	Q2
	Q1
2032	Q4
	Q3
	Q2
	Q1
2031	Q4
	Q3
	Q2
	Q1
2030	Q4
	Q3
	Q2
	Q1
2029	Q4
	Q3
	Q2
	Q1
2028	Q4
	Q3
	Q2
	Q1
2027	Q4
	Q3
	Q2
	Q1

Phase 3b	(Totalsperren ZSTH-STET So/Mo bis Do/Fr 01:00 – 04:55)
Dauer:	11/2028 – 06/2029 (ca. 7.5 Monate)
_ Montage Schutztunnel ABW ZBTZ	

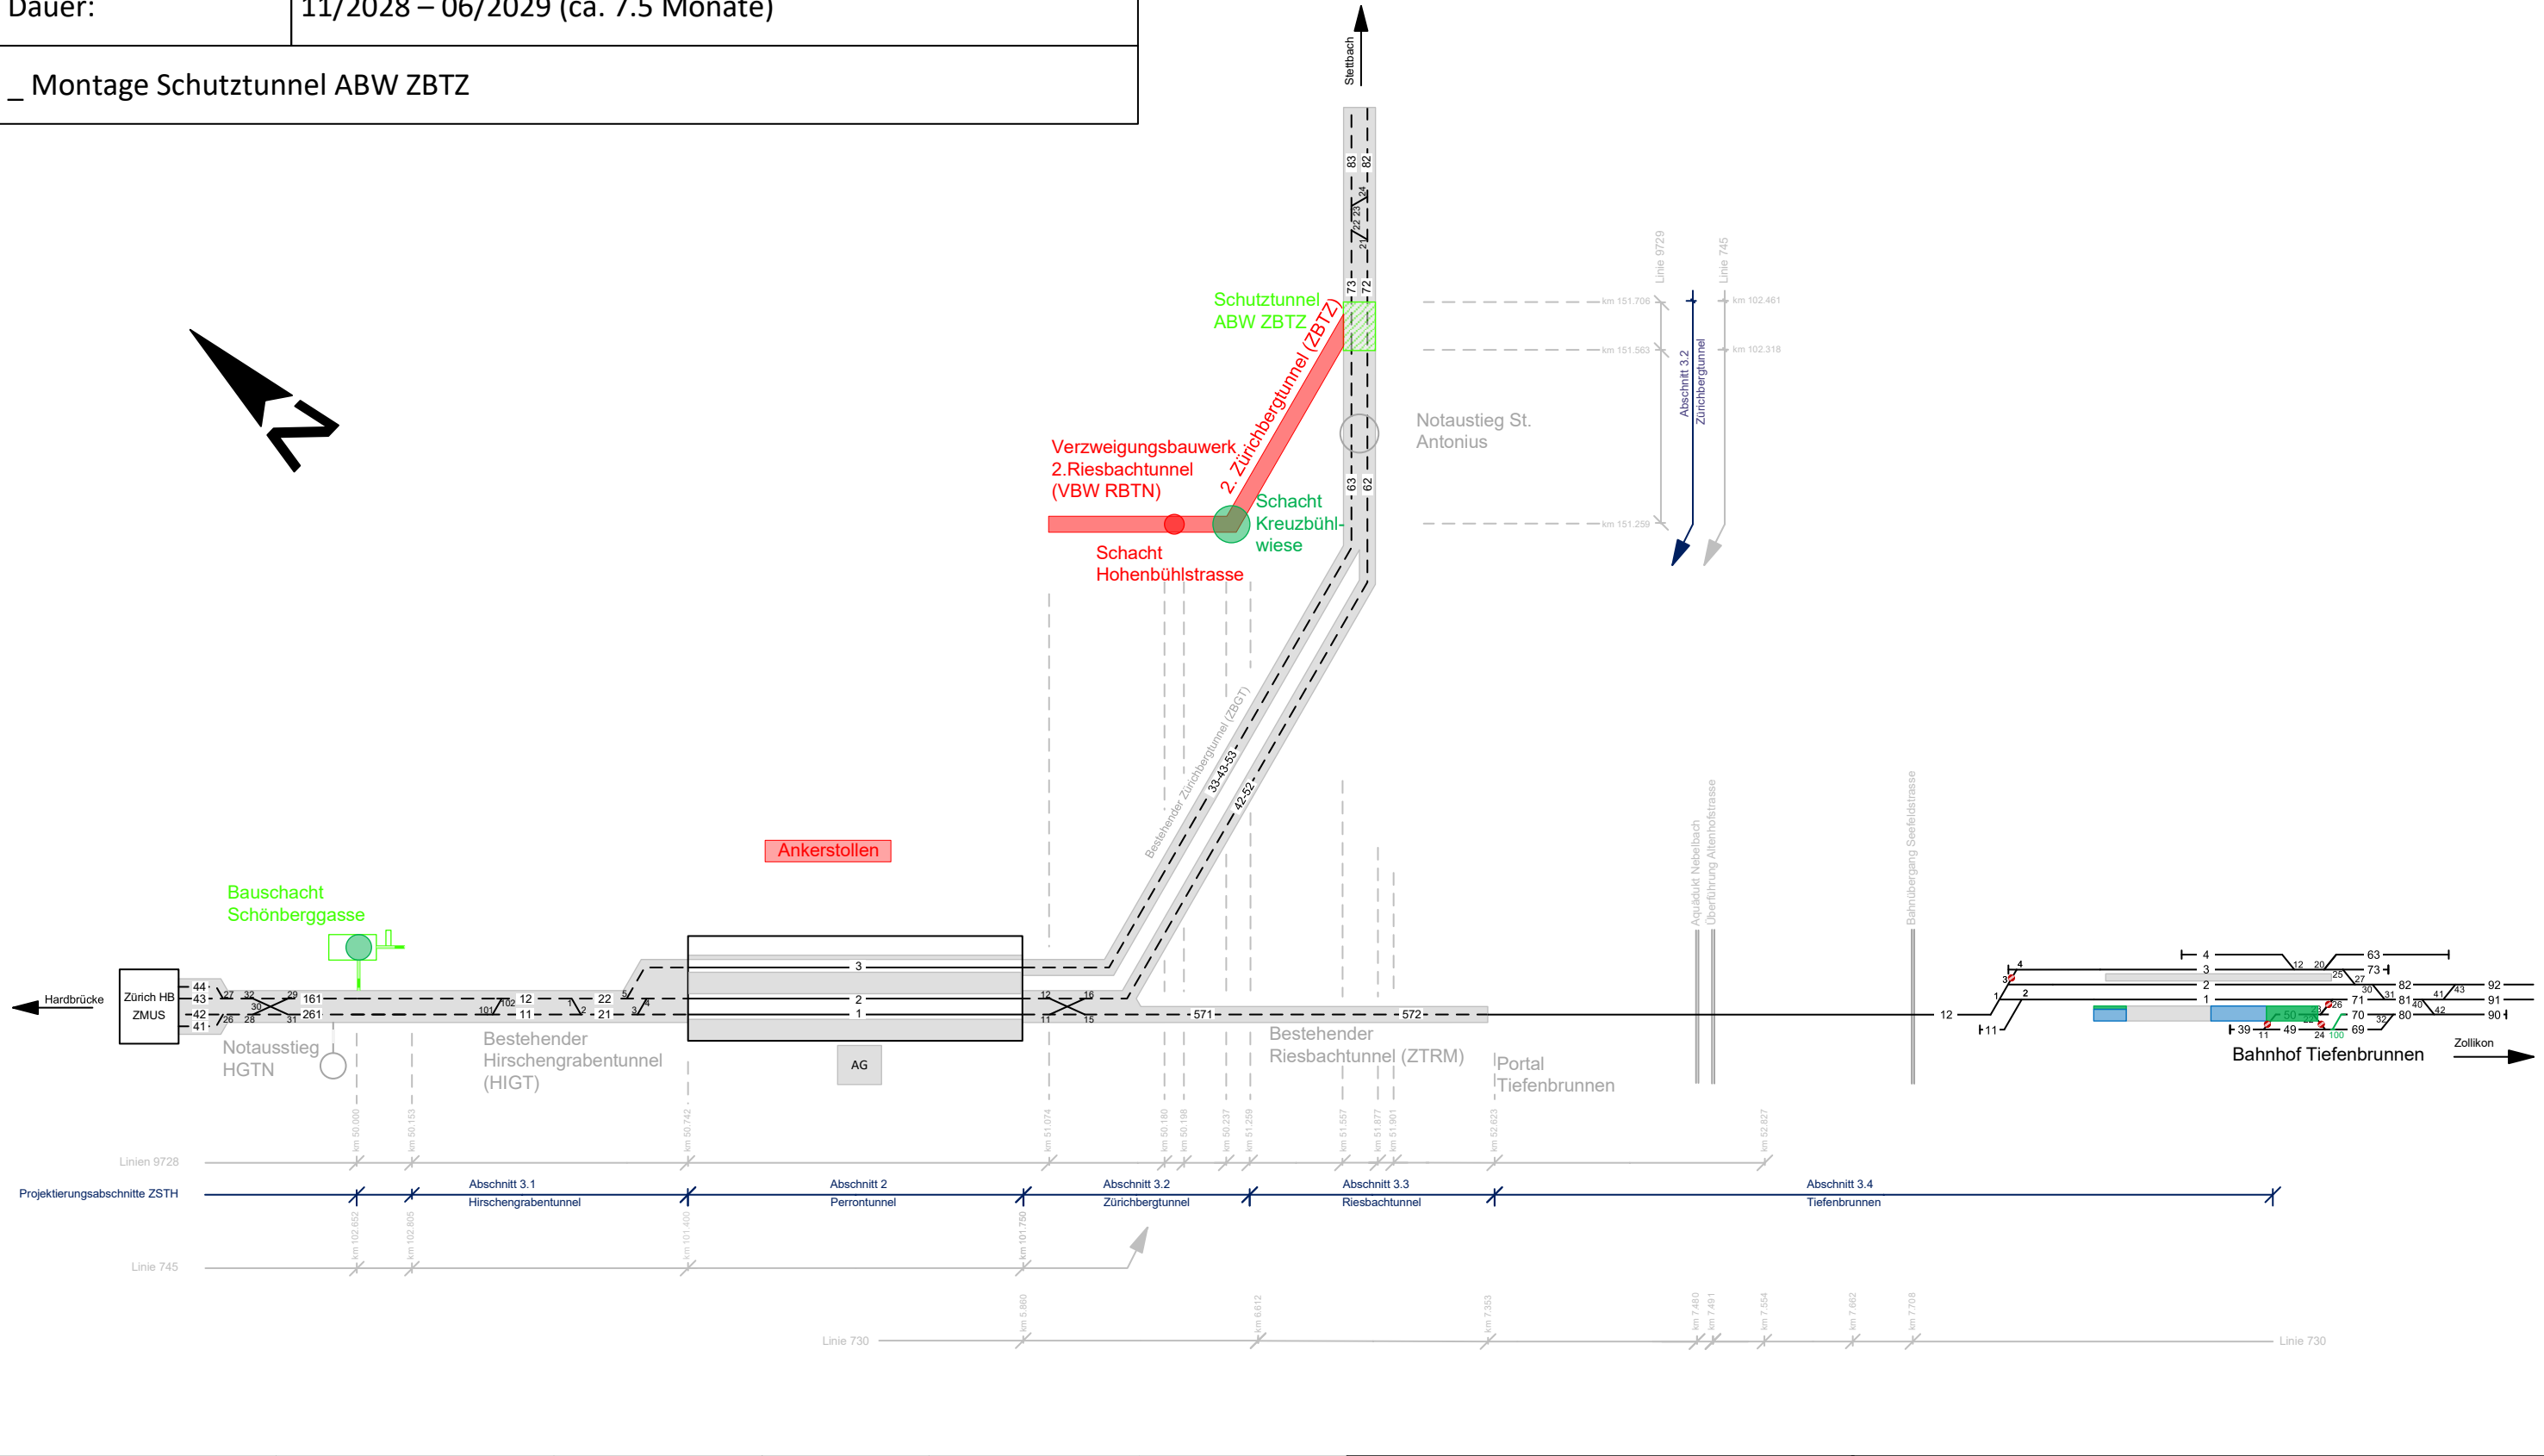



Datum: 13.05.2026	Version: C02	Plangrösse: A3	Mst.: -/-	Gez.: HUC	Gepr.: CO	<b>Legende (Standard):</b>  — Bestehende Anlagen / Gleise - - - Bestehende Tunnelanlagen — Abbrüche / Gleisabbrüche  — Neubauten / Gleisbauten (im Bau) — Neubauten / neue Gleise erstellt  — Provisorien / prov. Gleisbauten (im Bau) — Provisorien / prov. Gleisbauten erstellt	<b>Legende (Projektbezogen):</b>  Bestehende Bauwerke Neubau (im Bau) Abbruch Neubau (vorgängig erstellt) Provisorien (im Bau) Provisorien (vorgängig erstellt)
<b>Bauphasenablaufskizzen</b>		Dateiname: ZSTH_AP_08-02-01-01_A1_PLAN_üB_UEBG_UeP- Bauphasenablaufskizzen_C02.vsd Blatt 6 / 29					
		<b>AS35 Zürich Stadelhofen</b> <b>Anlagenerweiterung (ZSTH)</b>					
 <b>SBB CFF FFS</b> SBB AG   Infrastruktur   Projekte Zürich Vulkanplatz 11   8048 Zürich							

2038	Q4
	Q3
	Q2
	Q1
2037	Q4
	Q3
	Q2
	Q1
2036	Q4
	Q3
	Q2
	Q1
2035	Q4
	Q3
	Q2
	Q1
2034	Q4
	Q3
	Q2
	Q1
2033	Q4
	Q3
	Q2
	Q1
2032	Q4
	Q3
	Q2
	Q1
2031	Q4
	Q3
	Q2
	Q1
2030	Q4
	Q3
	Q2
	Q1
2029	Q4
	Q3
	Q2
	Q1
2028	Q4
	Q3
	Q2
	Q1
2027	Q4
	Q3
	Q2
	Q1




Phase 4	(Wochenendsperrung Gl. 3 ZSTH)
Dauer:	01/2029
_ Hilfsbrücken-Einbau Gl.3	

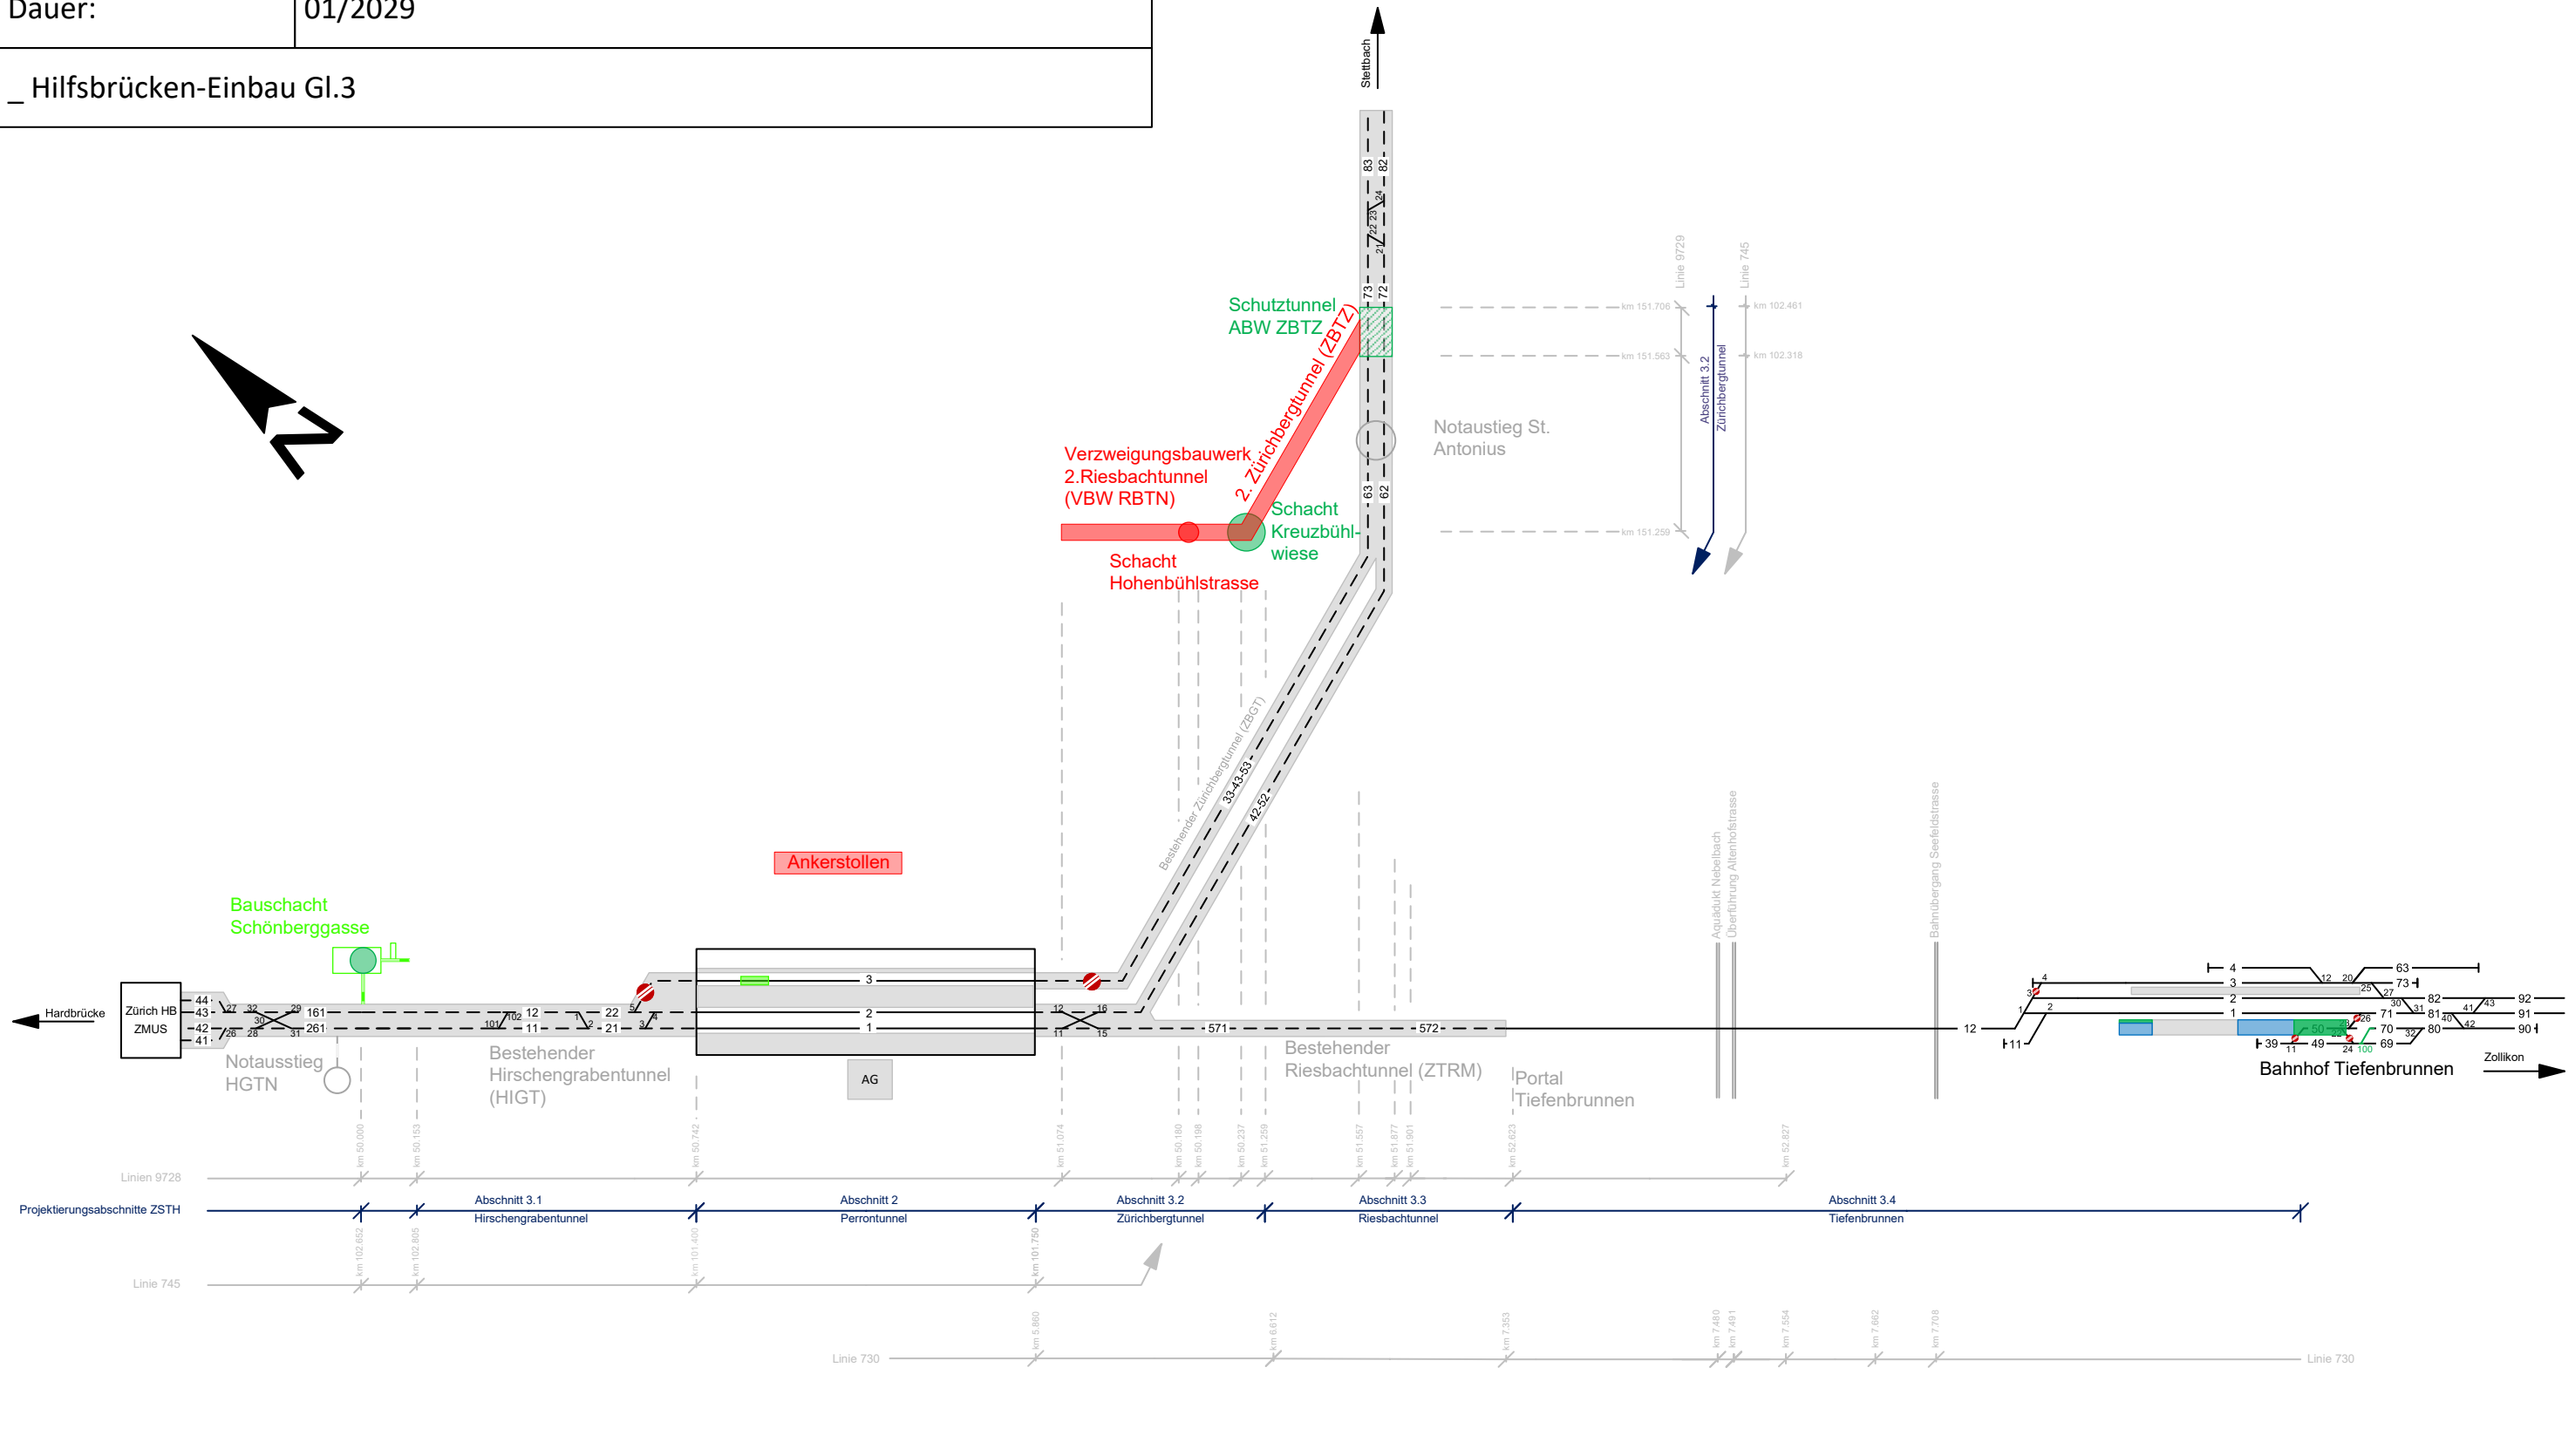








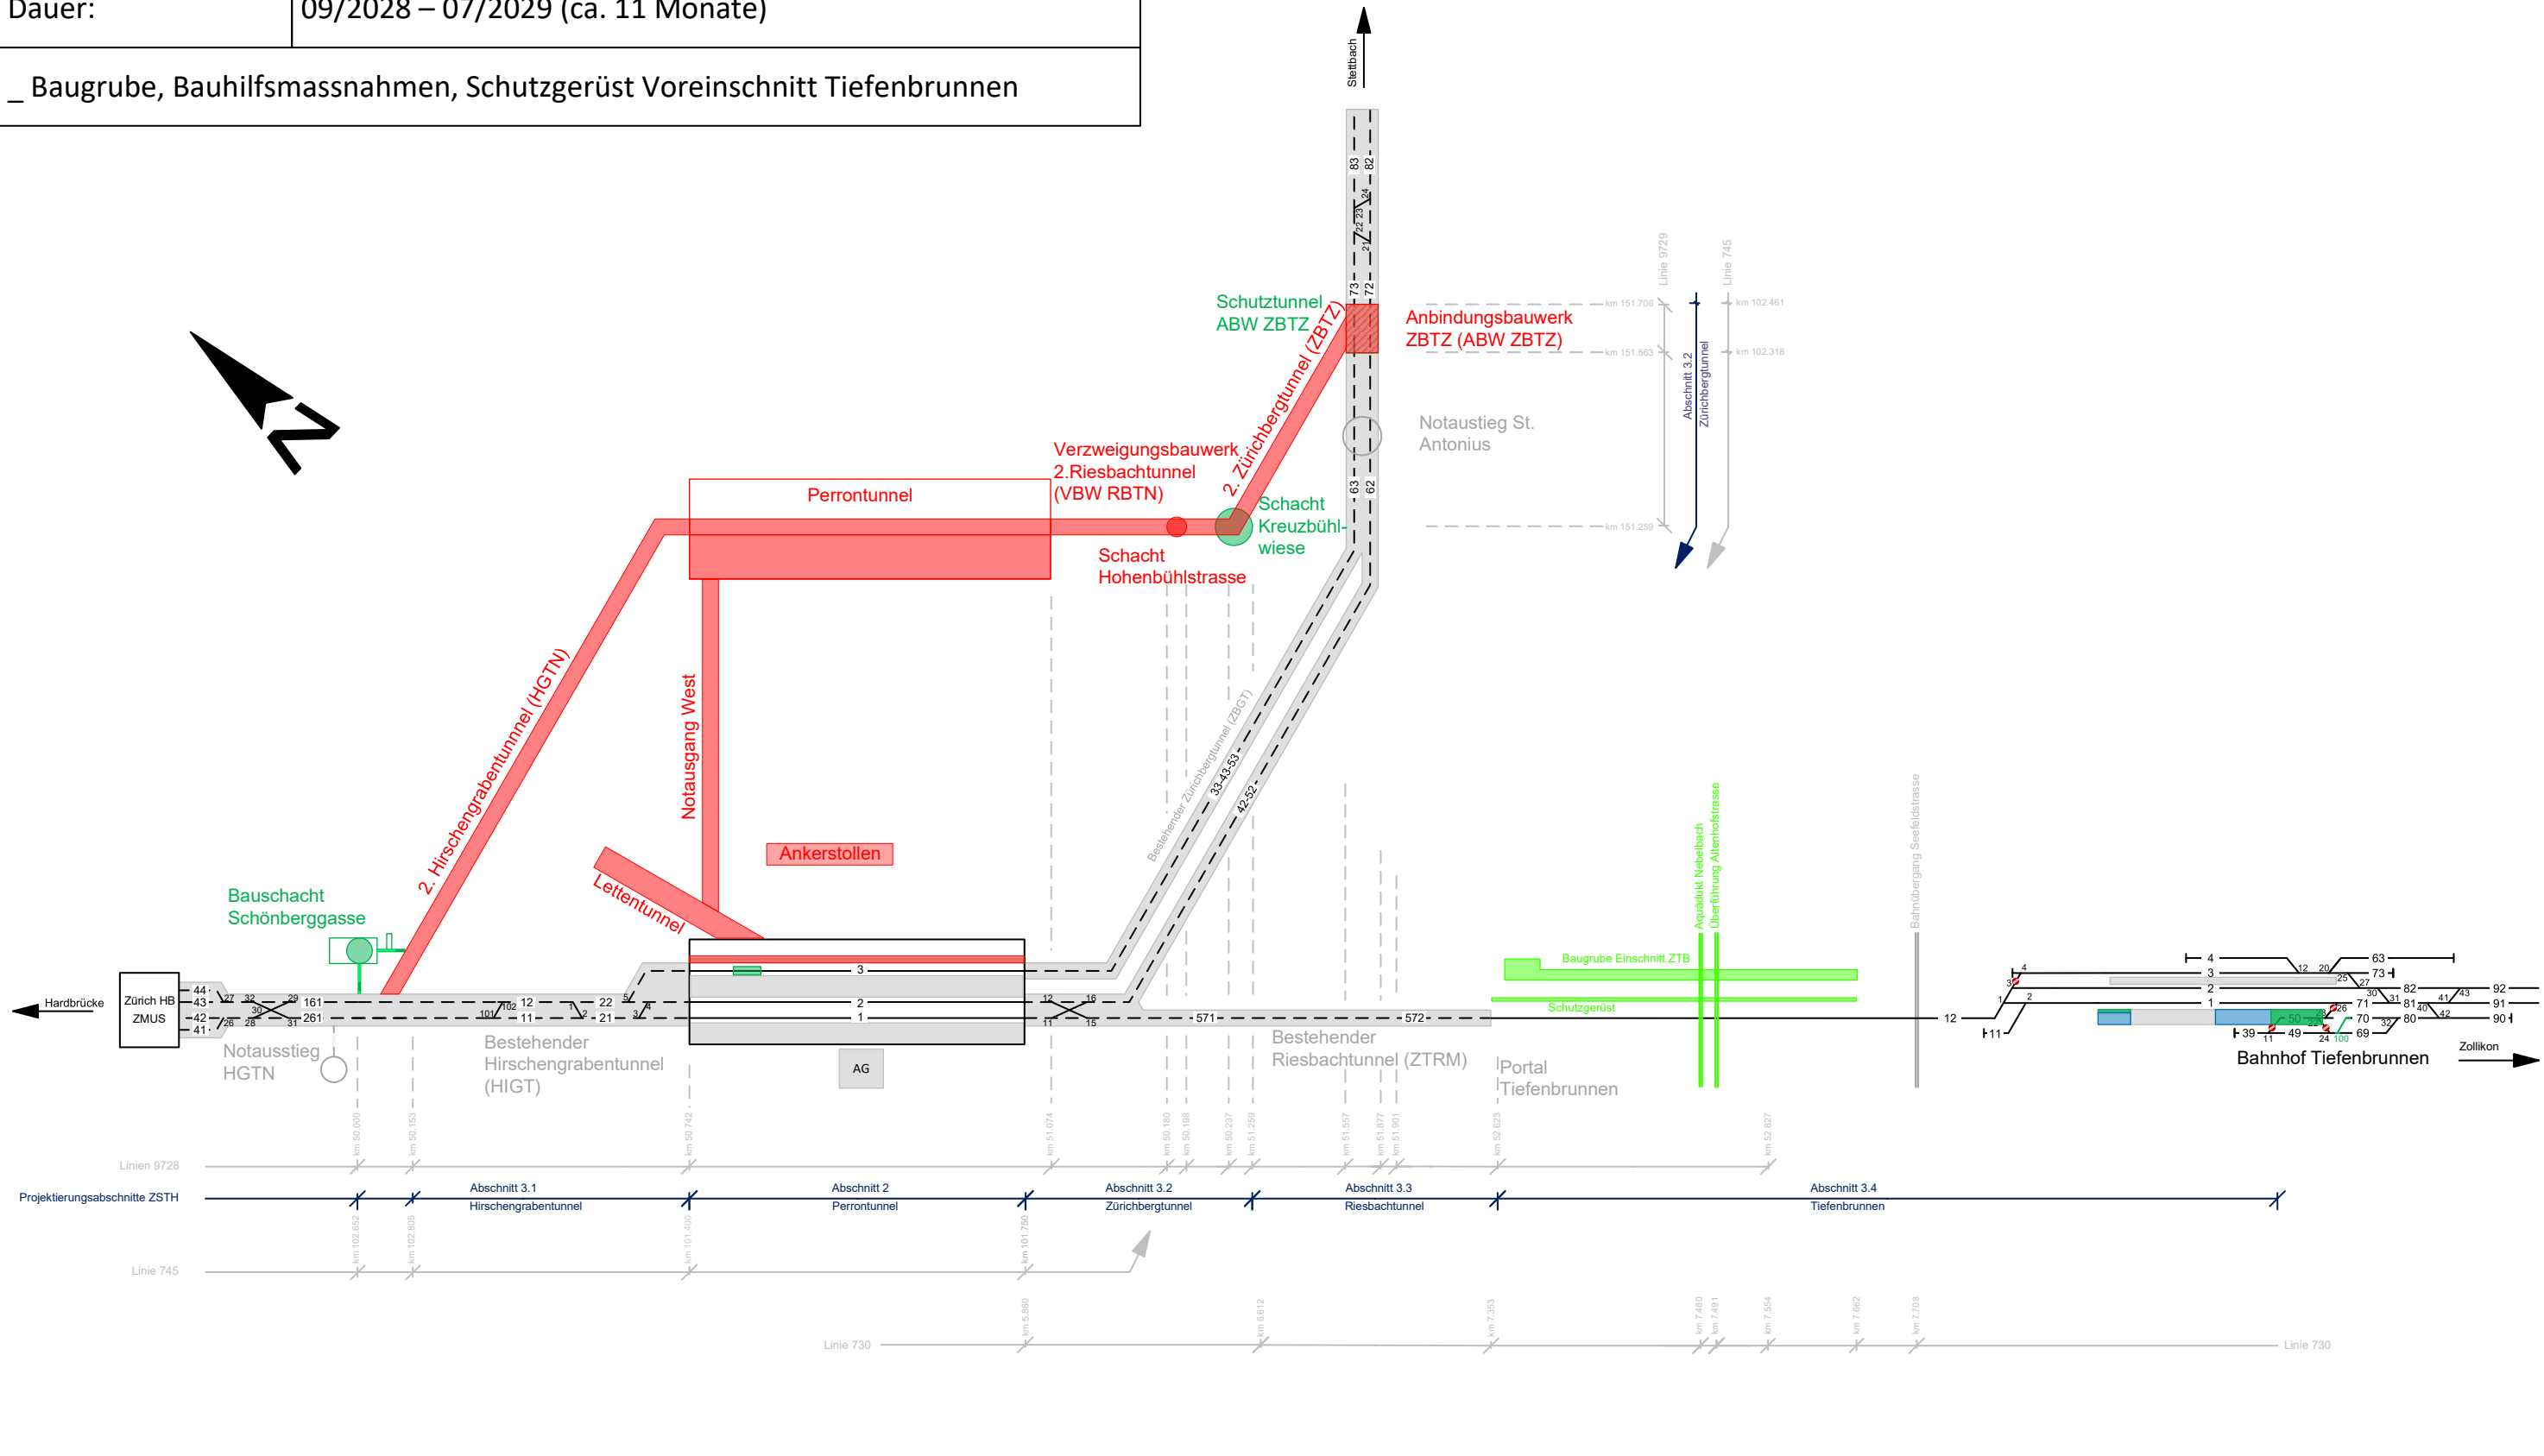


 



Datum: 13.05.2026	Version: C02	Plangrösse: A3	Mst.: -/-	Gez.: HUC	Gepr.: CO	Legende (Standard):		Legende (Projektbezogen):	
Bauphasenablaufskizzen		Dateiname: ZSTH_AP_08-02-01-01_A1_PLAN_üB_UEBG_UeP- Bauphasenablaufskizzen_C02.vsd Blatt 7 / 29				— Bestehende Anlagen / Gleise		Bestehende Bauwerke	
		<b>AS35 Zürich Stadelhofen</b> <b>Anlagenerweiterung (ZSTH)</b>				- - - Bestehende Tunnelanlagen		Neubau (im Bau)	
 SBB AG   Infrastruktur   Projekte Zürich Vulkanplatz 11   8048 Zürich						Abbrüche / Gleisabbrüche		Abbruch	
						Neubauten / Gleisbauten (im Bau)		Neubau (vorgängig erstellt)	
						Neubauten / neue Gleise erstellt		Provisorien (im Bau)	
						Provisorien / prov. Gleisbauten (im Bau)		Provisorien (vorgängig erstellt)	
						Provisorien / prov. Gleisbauten erstellt			

 2038	Q4
2038	Q3
2038	Q2
2038	Q1
2037	Q4
2037	Q3
2037	Q2
2037	Q1
2036	Q4
2036	Q3
2036	Q2
2036	Q1
2035	Q4
2035	Q3
2035	Q2
2035	Q1
2034	Q4
2034	Q3
2034	Q2
2034	Q1
2033	Q4
2033	Q3
2033	Q2
2033	Q1
2032	Q4
2032	Q3
2032	Q2
2032	Q1
2031	Q4
2031	Q3
2031	Q2
2031	Q1
2030	Q4
2030	Q3
2030	Q2
2030	Q1
2029	Q4
2029	Q3
2029	Q2
2029	Q1
2028	Q4
2028	Q3
2028	Q2
2028	Q1
2027	Q4
2027	Q3
2027	Q2
2027	Q1

Phase 5	(Totalsperren ZSTH-ZTB So/Mo bis Do/Fr 00:55 – 04:55)
Dauer:	09/2028 – 07/2029 (ca. 11 Monate)
_ Baugrube, Bauhilfsmassnahmen, Schutzgerüst Voreinschnitt Tiefenbrunnen	




Datum: 13.05.2026	Version: C02	Plangrösse: A3	Mst.: -/-	Gez.: HUC	Gepr.: CO
<b>Bauphasenablaufskizzen</b>		Dateiname: ZSTH_AP_08-02-01-01_A1_PLAN_üB_UEBG_UeP- Bauphasenablaufskizzen_C02.vsd Blatt 8 / 29			
 SBB AG   Infrastruktur   Projekte Zürich Vulkanplatz 11   8048 Zürich		<b>AS35 Zürich Stadelhofen</b> <b>Anlagenerweiterung (ZSTH)</b>			

<b>Legende (Standard):</b>		<b>Legende (Projektbezogen):</b>	
	Bestehende Anlagen / Gleise		Bestehende Bauwerke
	Bestehende Tunnelanlagen		Neubau (im Bau)
	Abbrüche / Gleisabbrüche		Abbruch
	Neubauten / Gleisbauten (im Bau)		Neubau (vorgängig erstellt)
	Neubauten / neue Gleise erstellt		Provisorien (im Bau)
	Provisorien / prov. Gleisbauten (im Bau)		Provisorien (vorgängig erstellt)
	Provisorien / prov. Gleisbauten erstellt		

2038	Q4
	Q3
	Q2
	Q1
2037	Q4
	Q3
	Q2
	Q1
2036	Q4
	Q3
	Q2
	Q1
2035	Q4
	Q3
	Q2
	Q1
2034	Q4
	Q3
	Q2
	Q1
2033	Q4
	Q3
	Q2
	Q1
2032	Q4
	Q3
	Q2
	Q1
2031	Q4
	Q3
	Q2
	Q1
2030	Q4
	Q3
	Q2
	Q1
2029	Q4
	Q3
	Q2
	Q1
2028	Q4
	Q3
	Q2
	Q1
2027	Q4
	Q3
	Q2
	Q1


Phase 6	(Totalsperren ZSTH-ZMUS So/Mo bis Do/Fr 01:00 – 04:55)
Dauer:	07/2029 – 05/2030 (ca. 11 Monate)
_ Einbau DSS und Anpassungen Bahntechnik im HIGT _ Montage Schutztunnel ABW HGTN	

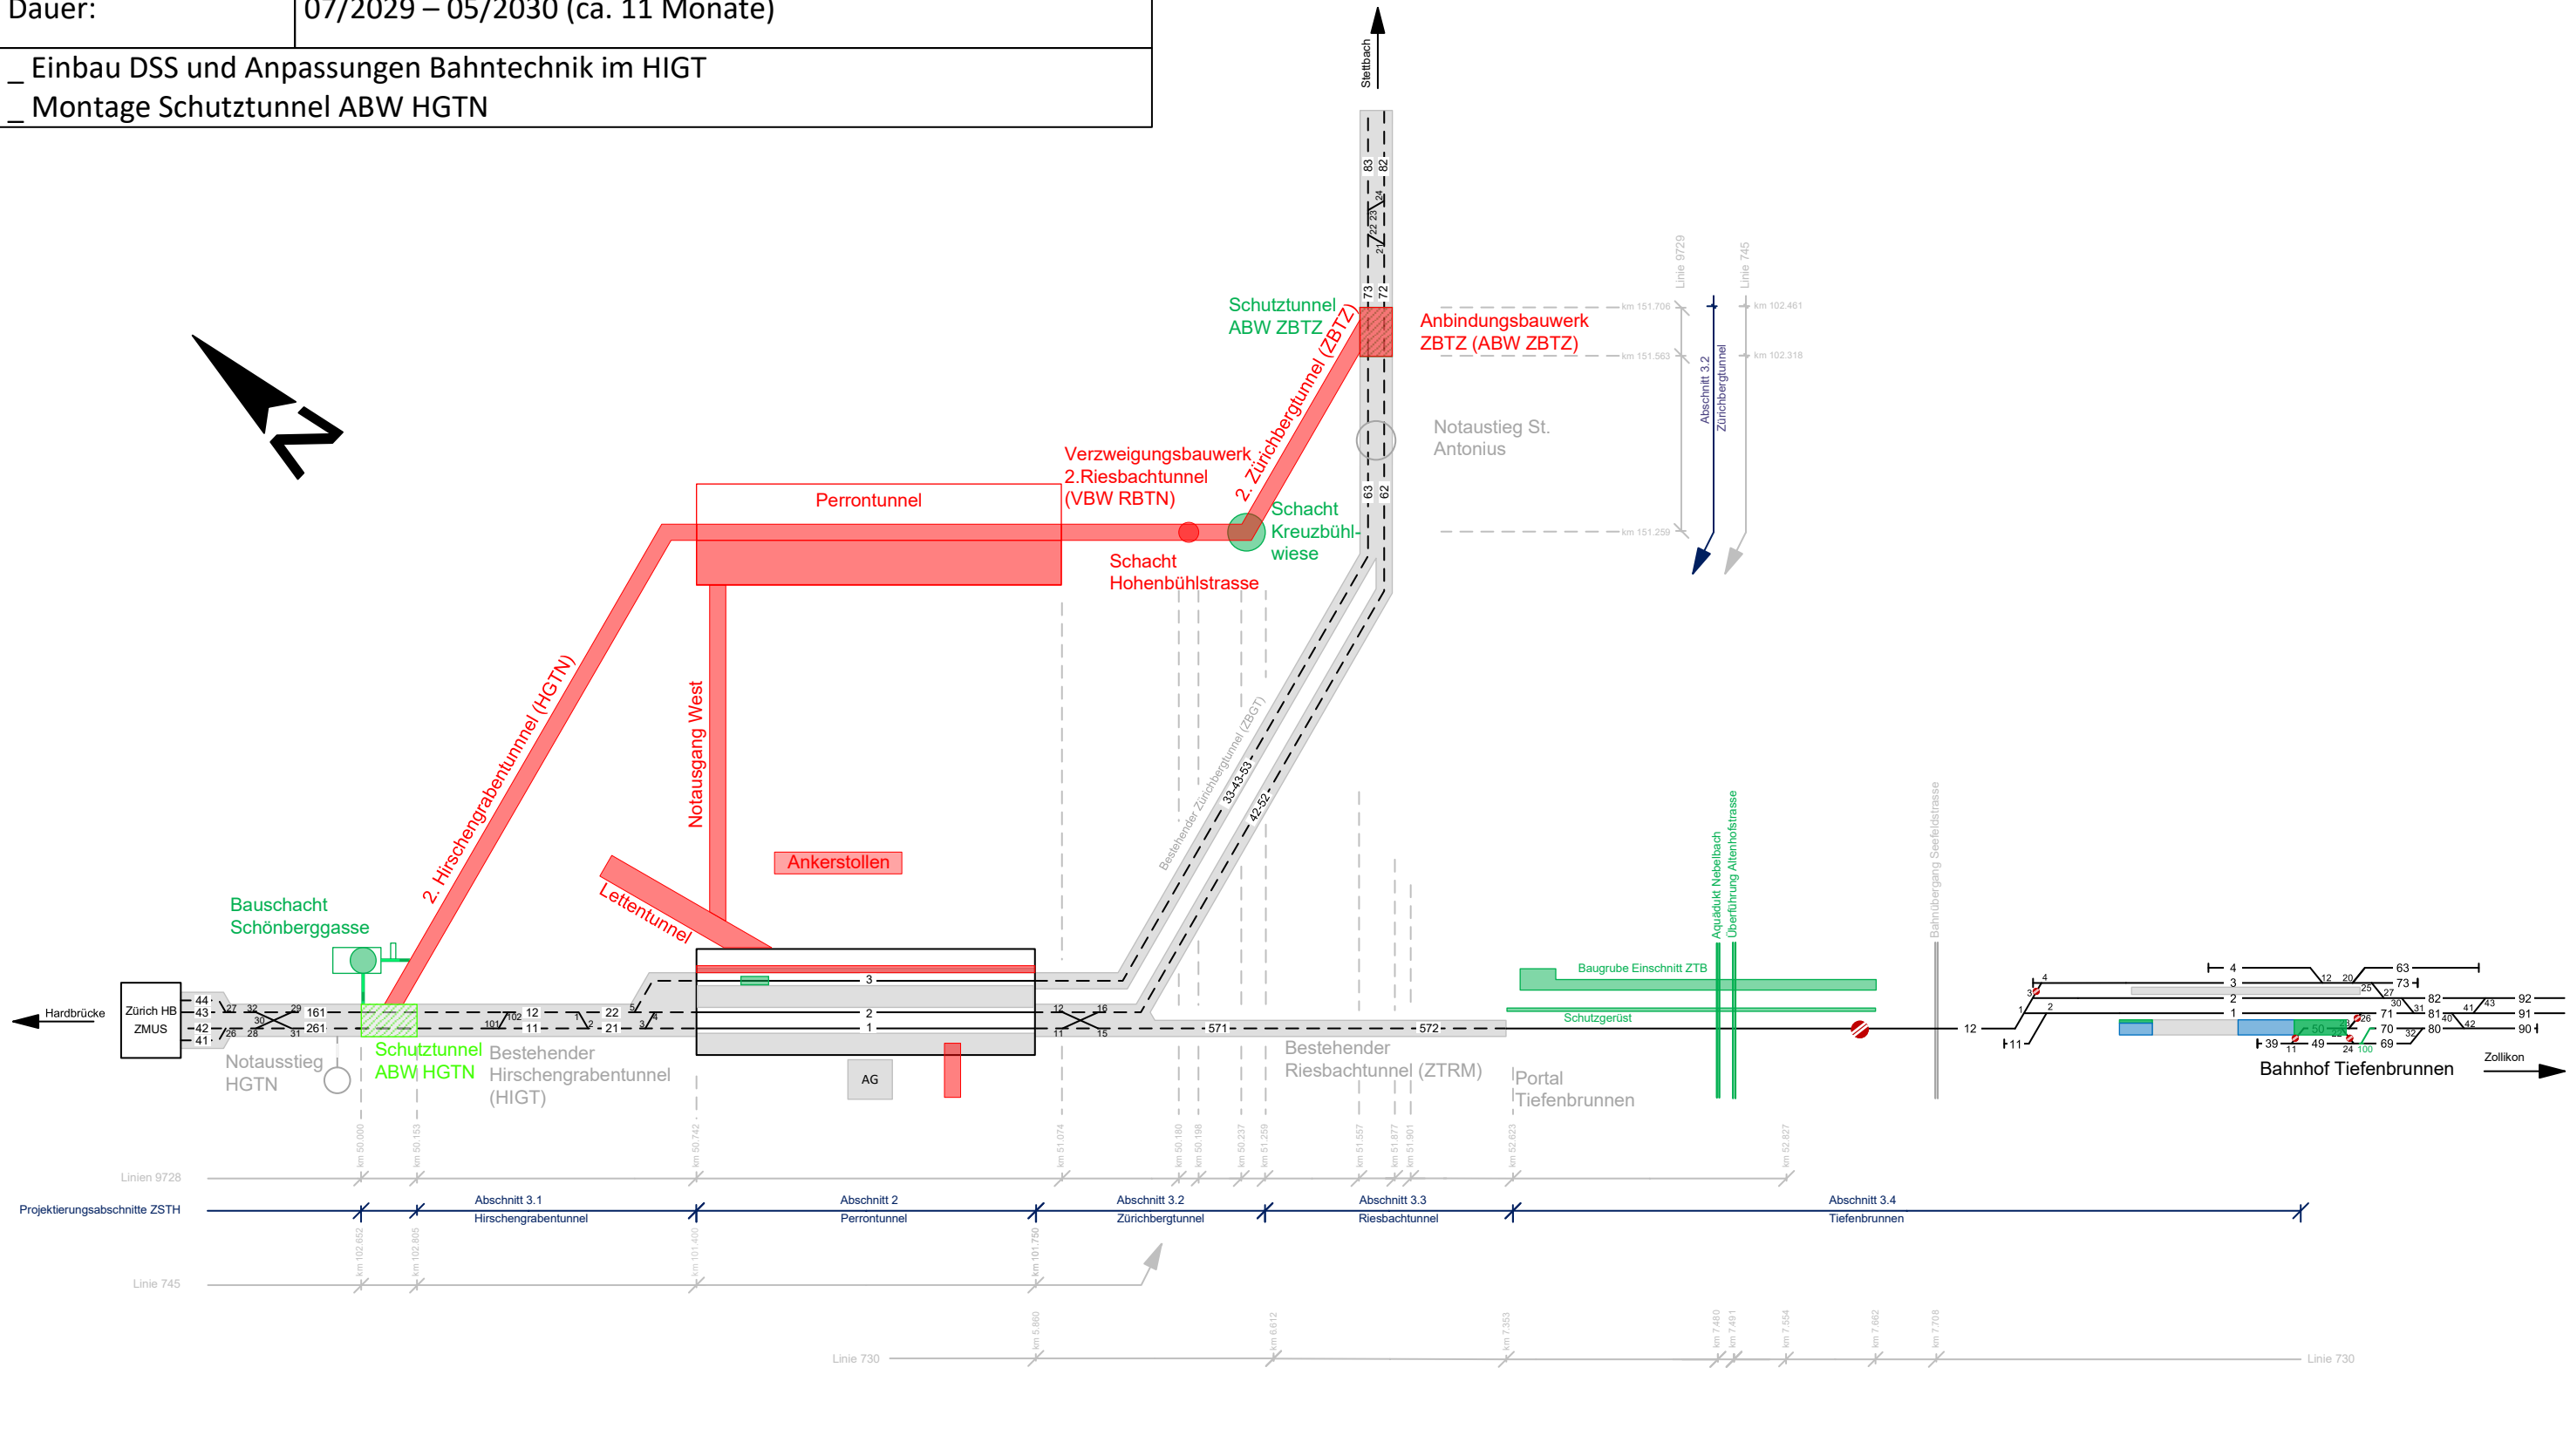

Datum: 13.05.2026	Version: C02	Plangrösse: A3	Mst.: -/-	Gez.: HUC	Gepr.: CO	Legende (Standard):		Legende (Projektbezogen):	
Bauphasenablaufskizzen		Dateiname: ZSTH_AP_08-02-01-01_A1_PLAN_üB_UEBG_UeP- Bauphasenablaufskizzen_C02.vsd Blatt 9 / 29				Bestehende Anlagen / Gleise Bestehende Tunnelanlagen Abbrüche / Gleisabbrüche Neubauten / Gleisbauten (im Bau) Neubauten / neue Gleise erstellt Provisorien / prov. Gleisbauten (im Bau) Provisorien / prov. Gleisbauten erstellt		Bestehende Bauwerke Neubau (im Bau) Abbruch Neubau (vorgängig erstellt) Provisorien (im Bau) Provisorien (vorgängig erstellt)	
SBB CFF FFS SBB AG   Infrastruktur   Projekte Zürich Vulkanplatz 11   8048 Zürich		AS35 Zürich Stadelhofen Anlagenerweiterung (ZSTH)							

2038	Q4
2038	Q3
2038	Q2
2038	Q1
2037	Q4
2037	Q3
2037	Q2
2037	Q1
2036	Q4
2036	Q3
2036	Q2
2036	Q1
2035	Q4
2035	Q3
2035	Q2
2035	Q1
2034	Q4
2034	Q3
2034	Q2
2034	Q1
2033	Q4
2033	Q3
2033	Q2
2033	Q1
2032	Q4
2032	Q3
2032	Q2
2032	Q1
2031	Q4
2031	Q3
2031	Q2
2031	Q1
2030	Q4
2030	Q3
2030	Q2
2030	Q1
2029	Q4
2029	Q3
2029	Q2
2029	Q1
2028	Q4
2028	Q3
2028	Q2
2028	Q1
2027	Q4
2027	Q3
2027	Q2
2027	Q1


Phase 7	(Verlängerte Nachtsperren Gl. 3 ZSTH So/Mo bis Do/Fr 21:30 – 05:25)
Dauer:	01/2030 – 06/2031 (ca. 18 Monate)
_ Anker setzen bei Gl. 3	

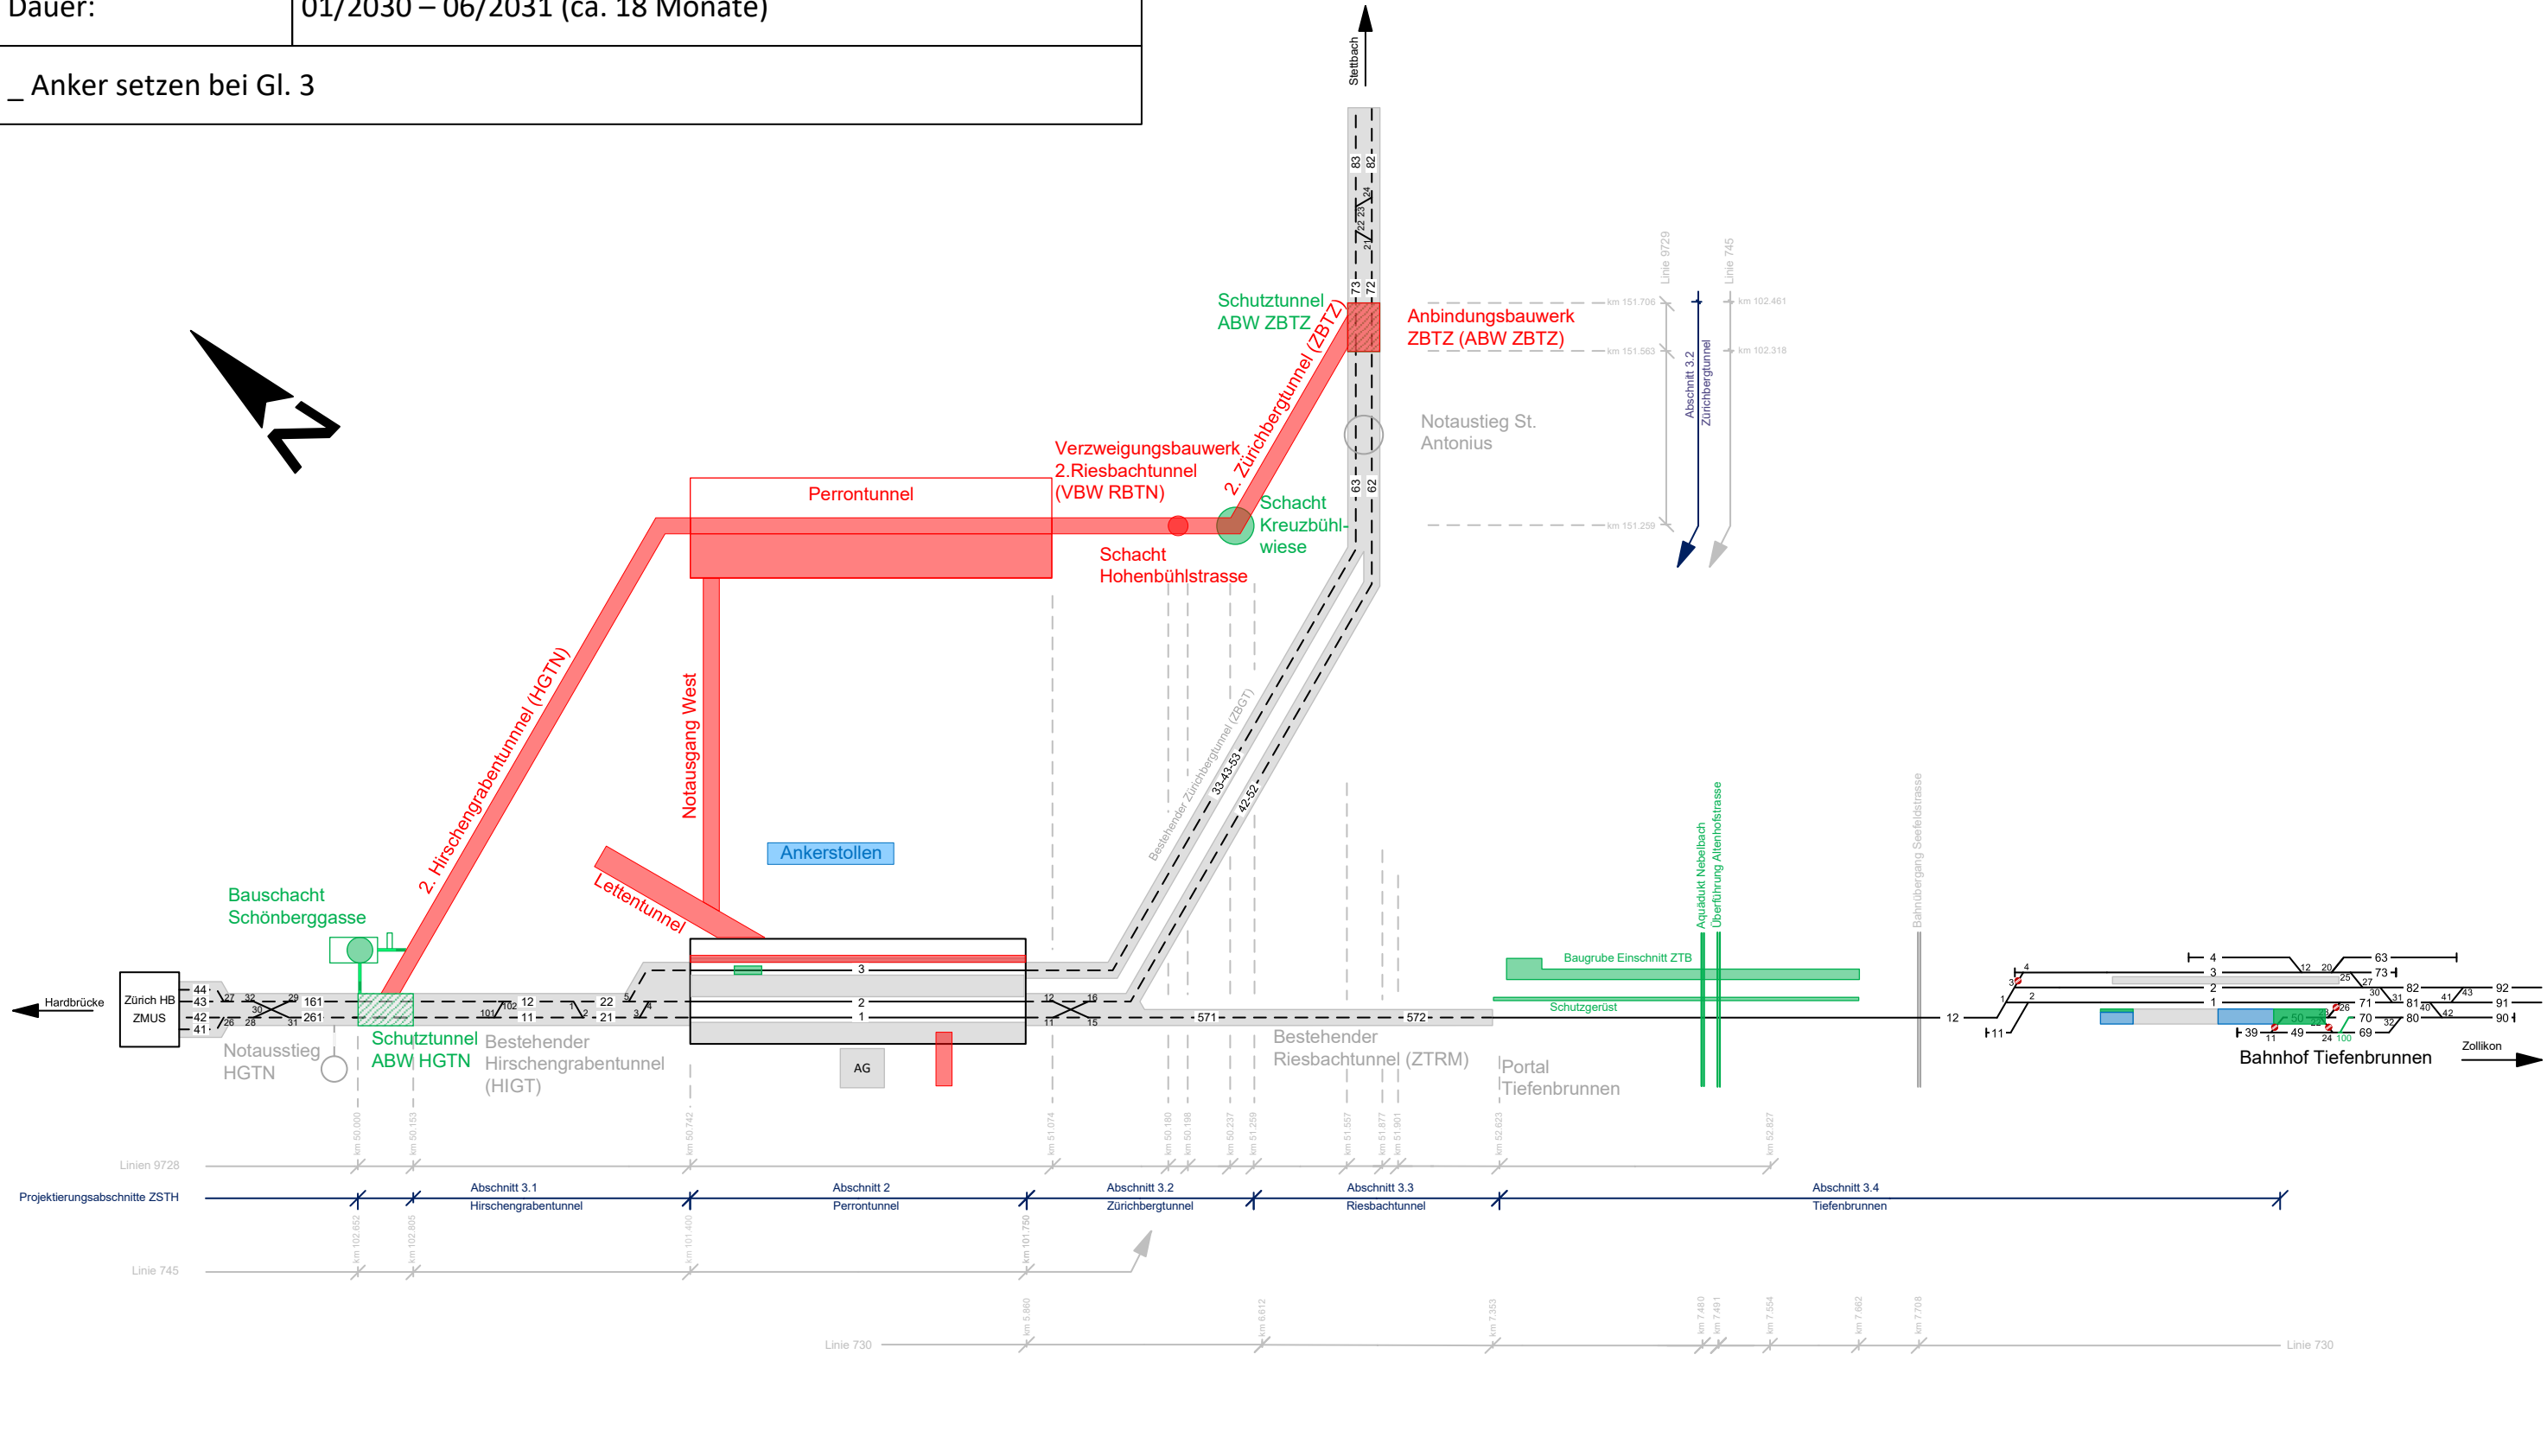

Datum: 13.05.2026		Version: C02		Plangrösse: A3		Mst.: -/-		Gez.: HUC		Gepr.: CO		Legende (Standard):				Legende (Projektbezogen):			
Bauphasenablaufskizzen				Dateiname: ZSTH_AP_08-02-01-01_A1_PLAN_üb_UEBG_UeP- Bauphasenablaufskizzen_C02.vsd Blatt 10 / 29								<div><div><div></div><div>Bestehende Anlagen / Gleise</div></div><div><div></div><div>Bestehende Tunnelanlagen</div></div><div><div></div><div>Abbrüche / Gleisabbrüche</div></div><div><div></div><div>Neubauten / Gleisbauten (im Bau)</div></div><div><div></div><div>Neubauten / neue Gleise erstellt</div></div><div><div></div><div>Provisorien / prov. Gleisbauten (im Bau)</div></div><div><div></div><div>Provisorien / prov. Gleisbauten erstellt</div></div></div>				<div><div><div></div><div>Bestehende Bauwerke</div></div><div><div></div><div>Neubau (im Bau)</div></div><div><div></div><div>Abbruch</div></div><div><div></div><div>Neubau (vorgängig erstellt)</div></div><div><div></div><div>Provisorien (im Bau)</div></div><div><div></div><div>Provisorien (vorgängig erstellt)</div></div></div>			
				AS35 Zürich Stadelhofen Anlagenerweiterung (ZSTH)															

2038	Q4
	Q3
	Q2
	Q1
2037	Q4
	Q3
	Q2
	Q1
2036	Q4
	Q3
	Q2
	Q1
2035	Q4
	Q3
	Q2
	Q1
2034	Q4
	Q3
	Q2
	Q1
2033	Q4
	Q3
	Q2
	Q1
2032	Q4
	Q3
	Q2
	Q1
2031	Q4
	Q3
	Q2
	Q1
2030	Q4
	Q3
	Q2
	Q1
2029	Q4
	Q3
	Q2
	Q1
2028	Q4
	Q3
	Q2
	Q1
2027	Q4
	Q3
	Q2
	Q1

Phase 8	(Je vier Wochenenden pro ABW mit speziellen Sperrmuster)
Dauer:	02/2030 – 03/2030 (ca. 2 Monate)
_ Einbau prov. Schotterfahrbahn im ABW HGTN und ABW ZBTZ	

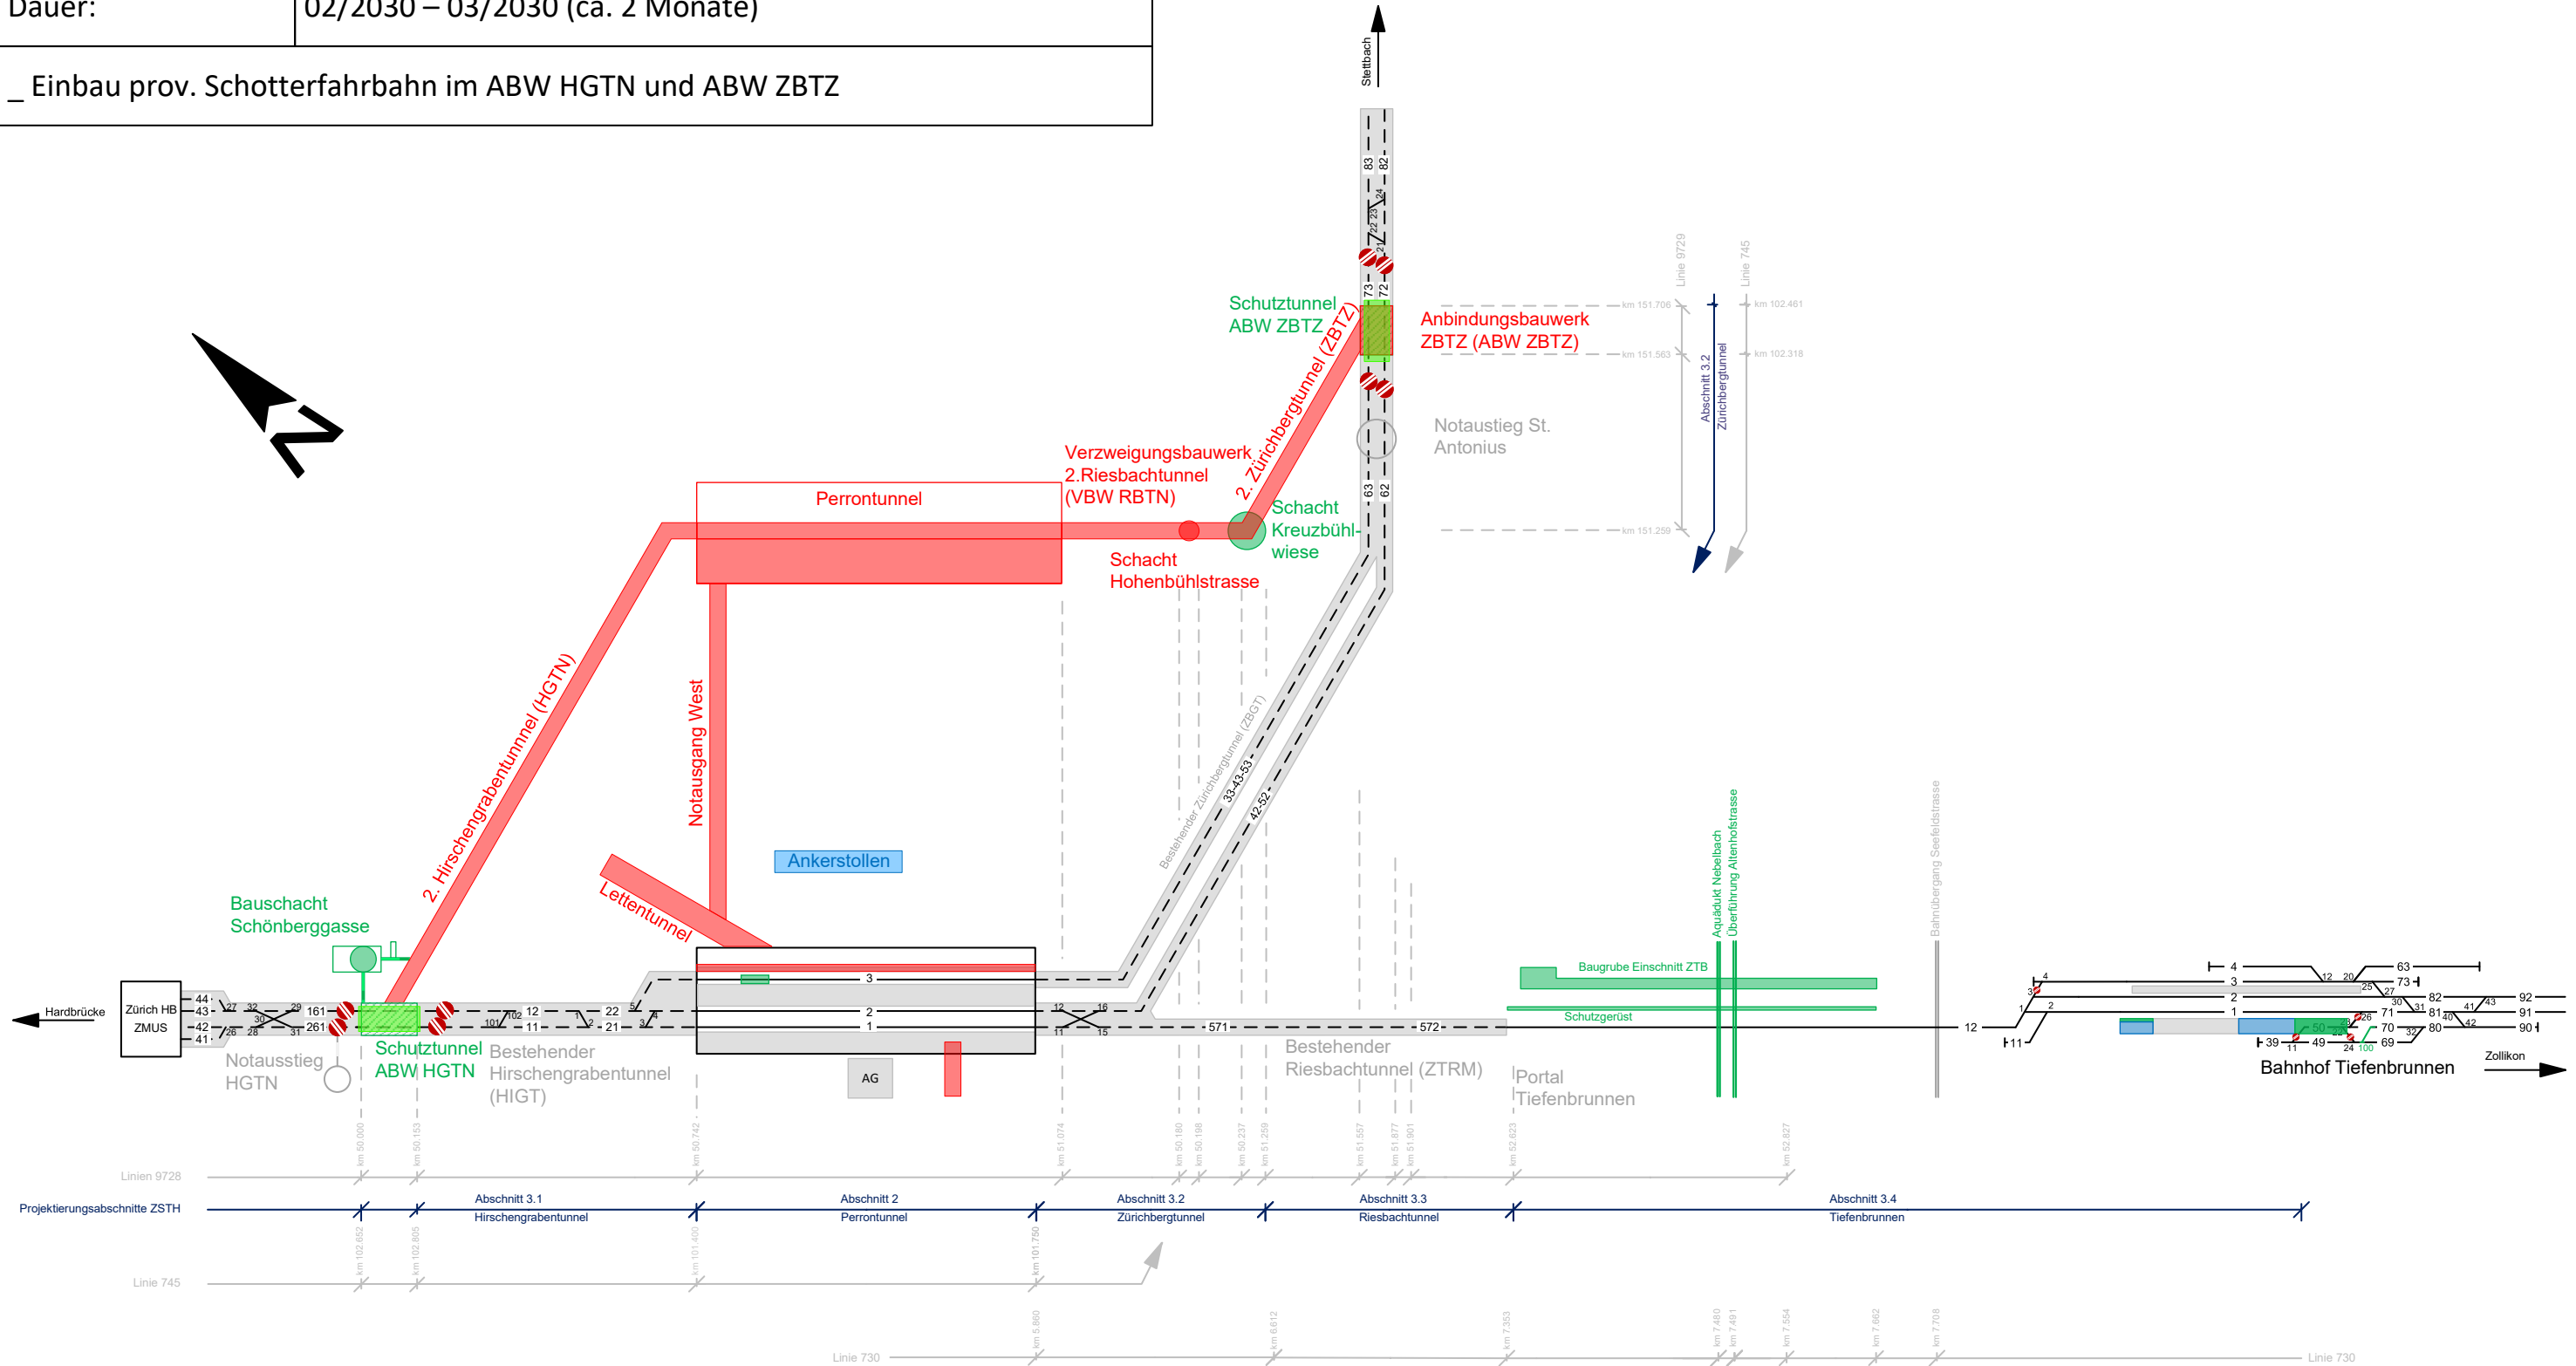



Datum: 13.05.2026	Version: C02	Plangrösse: A3	Mst.: -/-	Gez.: HUC	Gepr.: CO	Legende (Standard):		Legende (Projektbezogen):	
Bauphasenablaufskizzen		Dateiname: ZSTH_AP_08-02-01-01_A1_PLAN_üB_UEBG_UeP- Bauphasenablaufskizzen_C02.vsd Blatt 11 / 29				Bestehende Anlagen / Gleise		Bestehende Bauwerke	
SBB CFF FFS		AS35 Zürich Stadelhofen Anlagenerweiterung (ZSTH)				Bestehende Tunnelanlagen		Neubau (im Bau)	
SBB AG   Infrastruktur   Projekte Zürich Vulkanplatz 11   8048 Zürich						Abbrüche / Gleisabbrüche		Abbruch	
						Neubauten / Gleisbauten (im Bau)		Neubau (vorgängig erstellt)	
						Neubauten / neue Gleise erstellt		Provisorien (im Bau)	
						Provisorien / prov. Gleisbauten (im Bau)		Provisorien (vorgängig erstellt)	
						Provisorien / prov. Gleisbauten erstellt			

2038	Q4
2038	Q3
2038	Q2
2038	Q1
2037	Q4
2037	Q3
2037	Q2
2037	Q1
2036	Q4
2036	Q3
2036	Q2
2036	Q1
2035	Q4
2035	Q3
2035	Q2
2035	Q1
2034	Q4
2034	Q3
2034	Q2
2034	Q1
2033	Q4
2033	Q3
2033	Q2
2033	Q1
2032	Q4
2032	Q3
2032	Q2
2032	Q1
2031	Q4
2031	Q3
2031	Q2
2031	Q1
2030	Q4
2030	Q3
2030	Q2
2030	Q1
2029	Q4
2029	Q3
2029	Q2
2029	Q1
2028	Q4
2028	Q3
2028	Q2
2028	Q1
2027	Q4
2027	Q3
2027	Q2
2027	Q1



Phase 9	(Je ein Wochenende pro HiBrü mit speziellem Sperrmuster)
Dauer:	01/2031 – 06/2031 (ca. 6 Monate)
_ Mikropfähle und Vorarbeiten Hilfsbrücken Gl. 1+2+3 _ Hilfsbrücken-Einbau Gl. 1+2+3 und Perronhilfsbrücken P1 und P2/3	

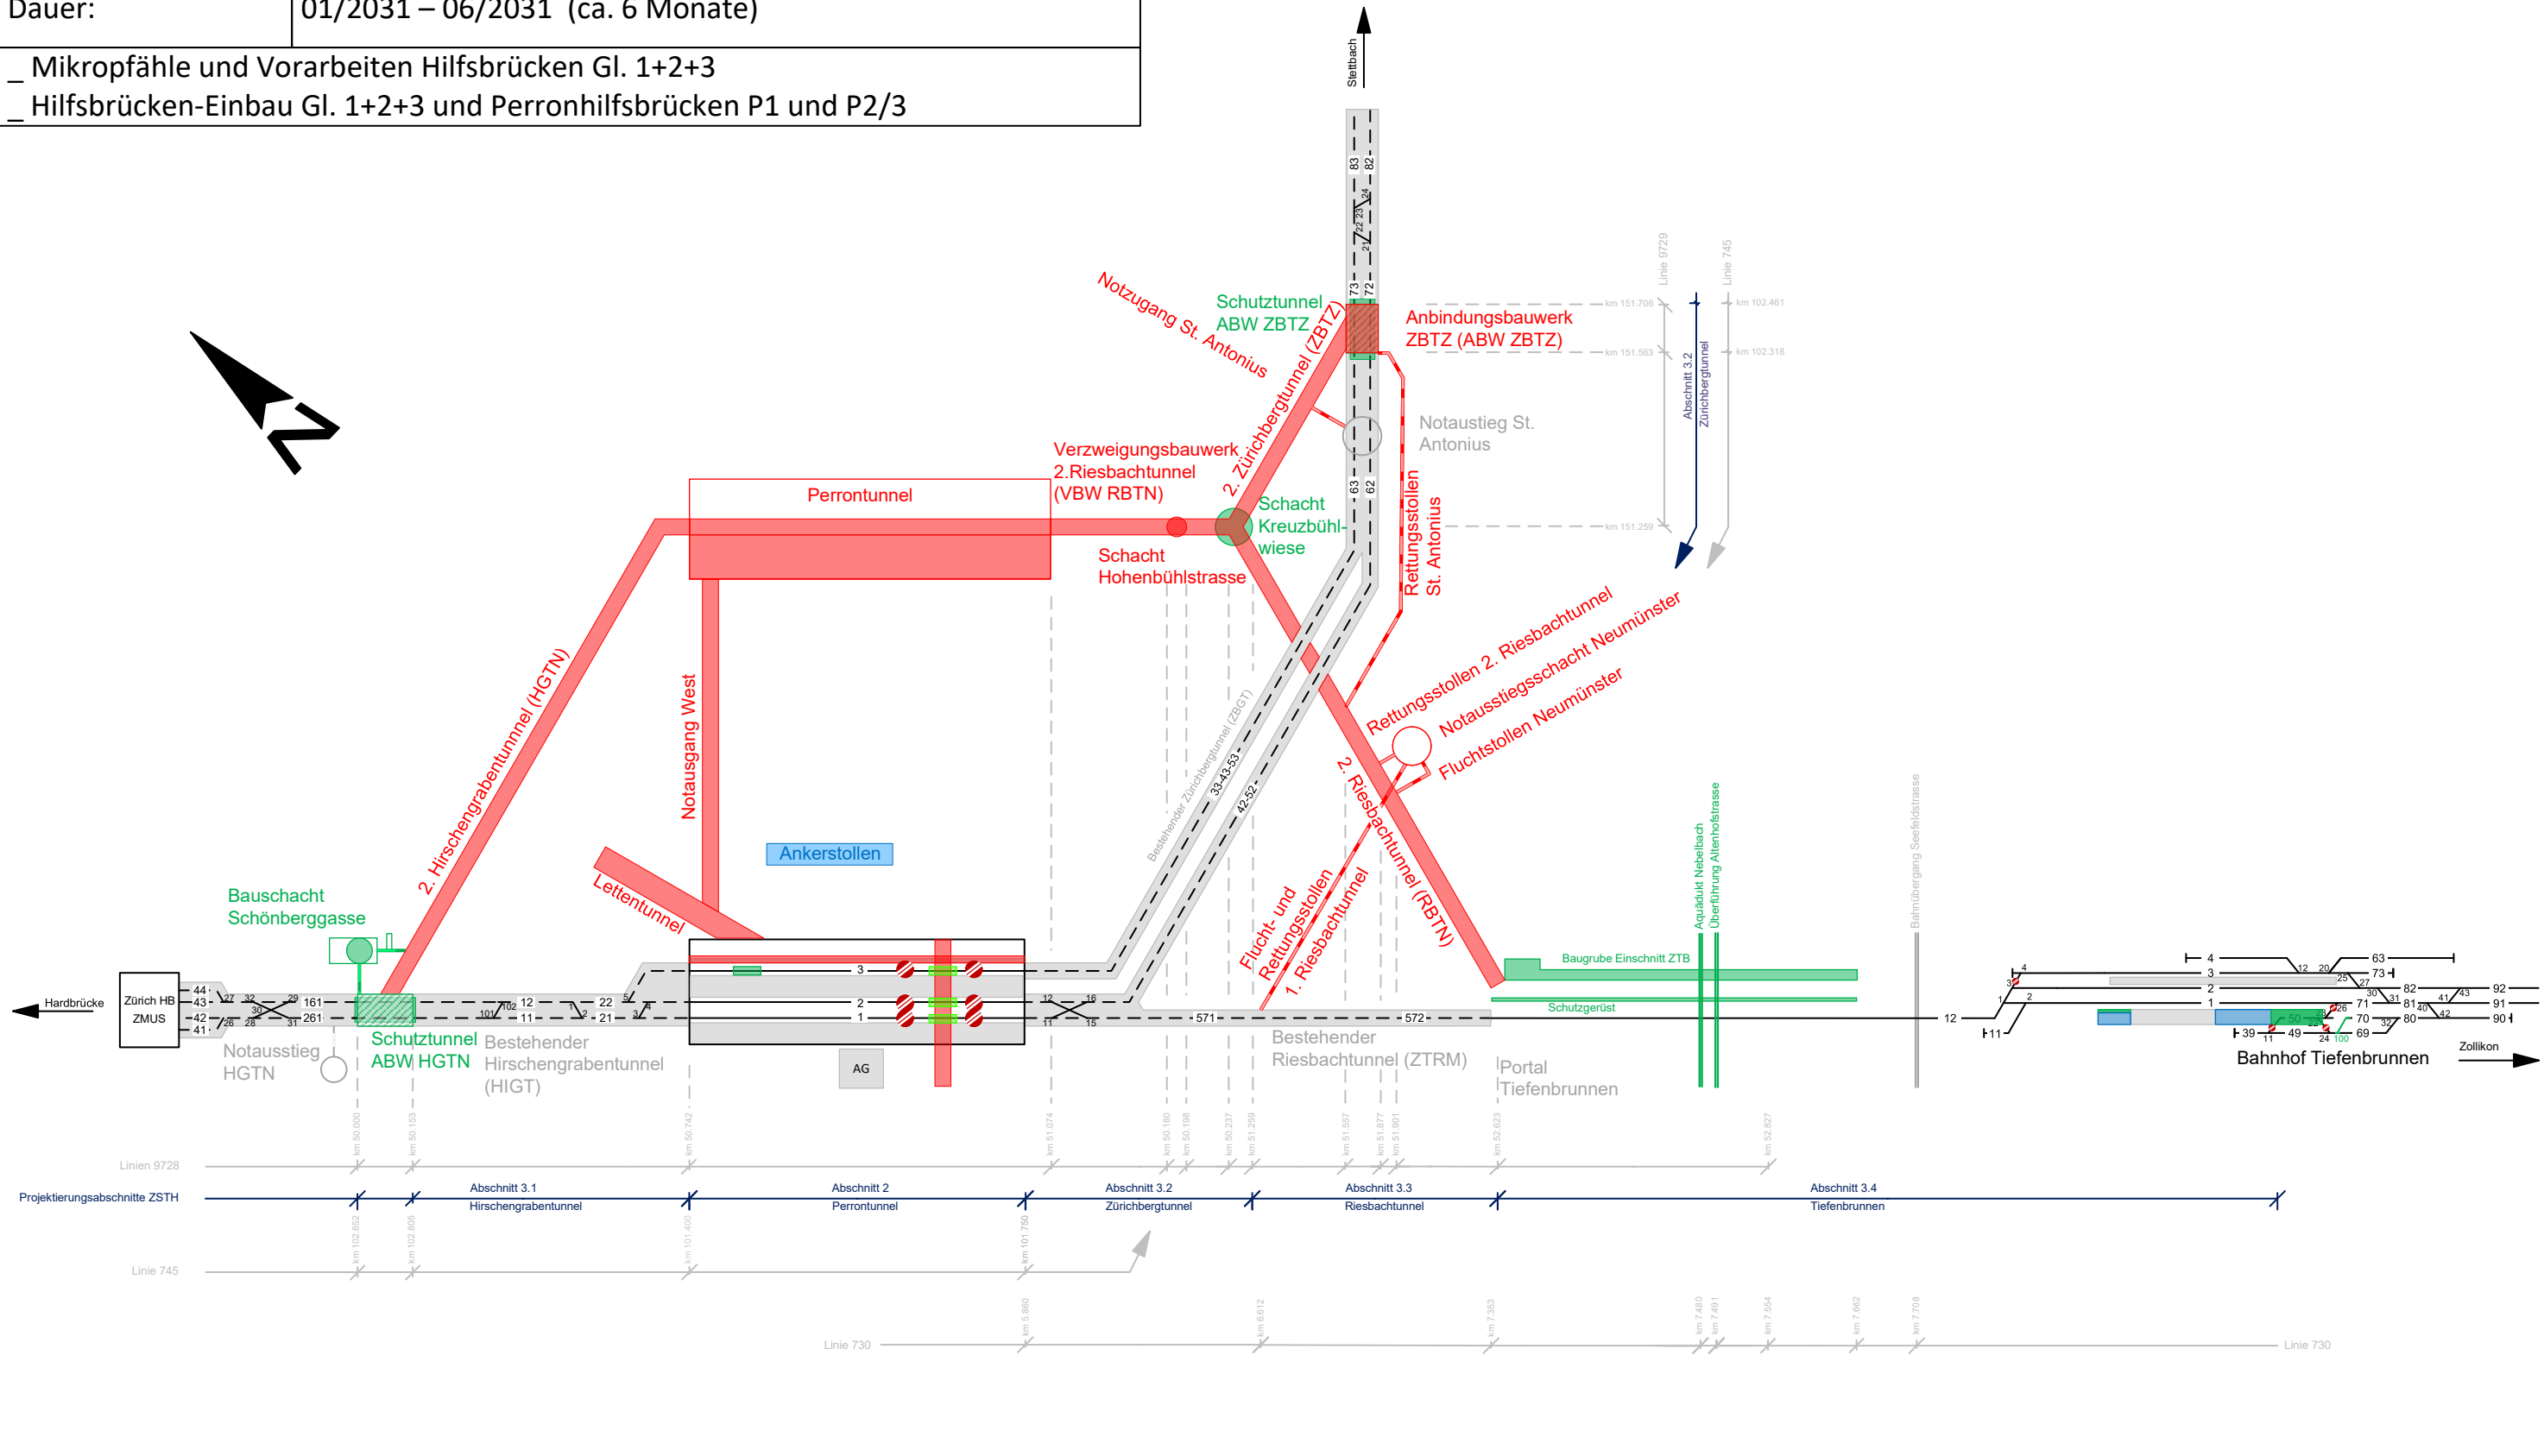


Datum: 13.05.2026	Version: C02	Plangrösse: A3	Mst.: -/-	Gez.: HUC	Gepr.: CO	Legende (Standard):		Legende (Projektbezogen):	
Bauphasenablaufskizzen		Dateiname: ZSTH_AP_08-02-01-01_A1_PLAN_üB_UEBG_UeP- Bauphasenablaufskizzen_C02.vsd Blatt 12 / 29				Bestehende Anlagen / Gleise		Bestehende Bauwerke	
		<b>AS35 Zürich Stadelhofen</b> <b>Anlagenerweiterung (ZSTH)</b>				Bestehende Tunnelanlagen		Neubau (im Bau)	
 SBB AG   Infrastruktur   Projekte Zürich Vulkanplatz 11   8048 Zürich						Abbrüche / Gleisabbrüche		Abbruch	
						Neubauten / Gleisbauten (im Bau)		Neubau (vorgängig erstellt)	
						Neubauten / neue Gleise erstellt		Provisorien (im Bau)	
						Provisorien / prov. Gleisbauten (im Bau)		Provisorien (vorgängig erstellt)	
						Provisorien / prov. Gleisbauten erstellt			

2038	Q4
2038	Q3
2038	Q2
2038	Q1
2037	Q4
2037	Q3
2037	Q2
2037	Q1
2036	Q4
2036	Q3
2036	Q2
2036	Q1
2035	Q4
2035	Q3
2035	Q2
2035	Q1
2034	Q4
2034	Q3
2034	Q2
2034	Q1
2033	Q4
2033	Q3
2033	Q2
2033	Q1
2032	Q4
2032	Q3
2032	Q2
2032	Q1
2031	Q4
2031	Q3
2031	Q2
2031	Q1
2030	Q4
2030	Q3
2030	Q2
2030	Q1
2029	Q4
2029	Q3
2029	Q2
2029	Q1
2028	Q4
2028	Q3
2028	Q2
2028	Q1
2027	Q4
2027	Q3
2027	Q2
2027	Q1




Phase 10	(Totalsperren ZSTH-ZTB So/Mo bis Do/Fr 00:55 – 04:55)
Dauer:	03/2031 – 08/2031 (ca. 6 Monate)
_ Baugrubenabschlüsse und Stützbauwerke seeseitig bis ca. km 52.7	

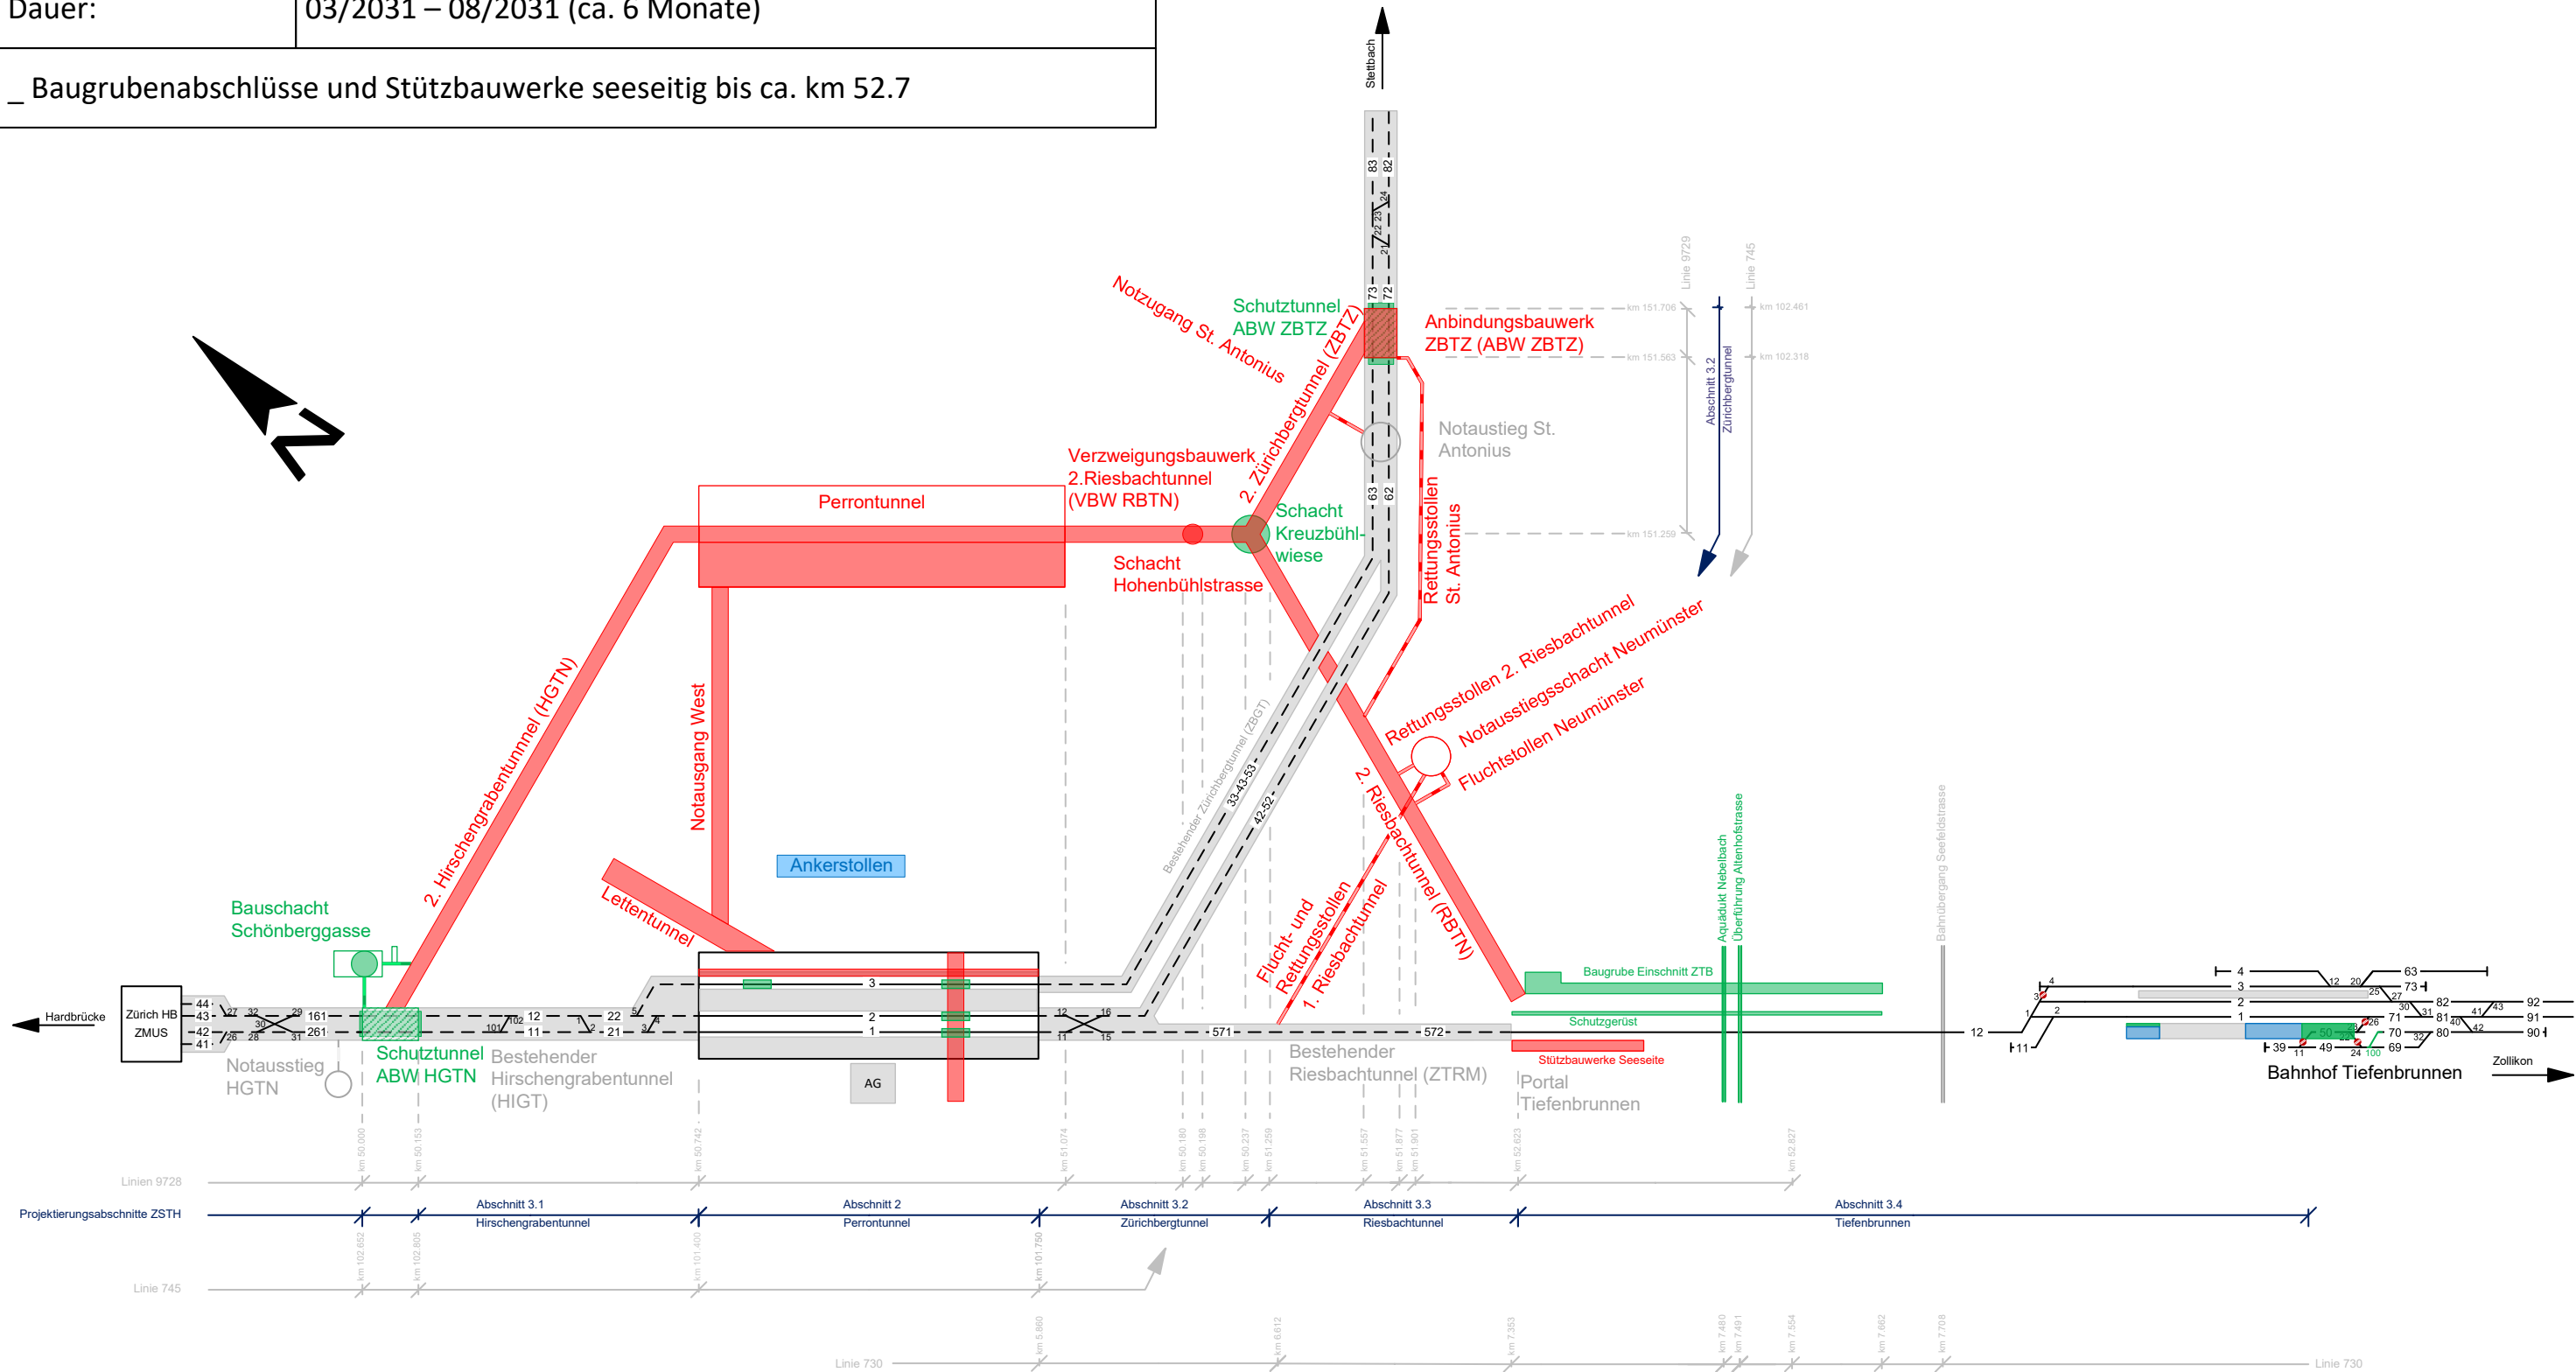

Datum: 13.05.2026		Version: C02		Plangrösse: A3		Mst.: -/-		Gez.: HUC		Gepr.: CO		Legende (Standard):				Legende (Projektbezogen):			
Bauphasenablaufskizzen				Dateiname: ZSTH_AP_08-02-01-01_A1_PLAN_üB_UEBG_UeP- Bauphasenablaufskizzen_C02.vsd Blatt 13 / 29								<div><div></div>Bestehende Anlagen / Gleise</div> <div><div></div>Bestehende Tunnelanlagen</div> <div><div></div>Abbrüche / Gleisabbrüche</div> <div><div></div>Neubauten / Gleisbauten (im Bau)</div> <div><div></div>Neubauten / neue Gleise erstellt</div> <div><div></div>Provisorien / prov. Gleisbauten (im Bau)</div> <div><div></div>Provisorien / prov. Gleisbauten erstellt</div>				<div><div></div>Bestehende Bauwerke</div> <div><div></div>Neubau (im Bau)</div> <div><div></div>Abbruch</div> <div><div></div>Neubau (vorgängig erstellt)</div> <div><div></div>Provisorien (im Bau)</div> <div><div></div>Provisorien (vorgängig erstellt)</div>			
				AS35 Zürich Stadelhofen Anlagenerweiterung (ZSTH)															
<div><div><div></div></div><div>SBB CFF FFS</div></div> <div>SBB AG   Infrastruktur   Projekte Zürich Vulkanplatz 11   8048 Zürich</div>																			

2038	Q4
2038	Q3
2038	Q2
2038	Q1
2037	Q4
2037	Q3
2037	Q2
2037	Q1
2036	Q4
2036	Q3
2036	Q2
2036	Q1
2035	Q4
2035	Q3
2035	Q2
2035	Q1
2034	Q4
2034	Q3
2034	Q2
2034	Q1
2033	Q4
2033	Q3
2033	Q2
2033	Q1
2032	Q4
2032	Q3
2032	Q2
2032	Q1
2031	Q4
2031	Q3
2031	Q2
2031	Q1
2030	Q4
2030	Q3
2030	Q2
2030	Q1
2029	Q4
2029	Q3
2029	Q2
2029	Q1
2028	Q4
2028	Q3
2028	Q2
2028	Q1
2027	Q4
2027	Q3
2027	Q2
2027	Q1


Phase 11	(je ein Wochenende pro HiBrü mit speziellem Sperrmuster)
Dauer:	01/2033 – 03/2033 (ca. 3 Monate)
_ Ausbau Hilfsbrücken Gl. 1, 2 und 3	

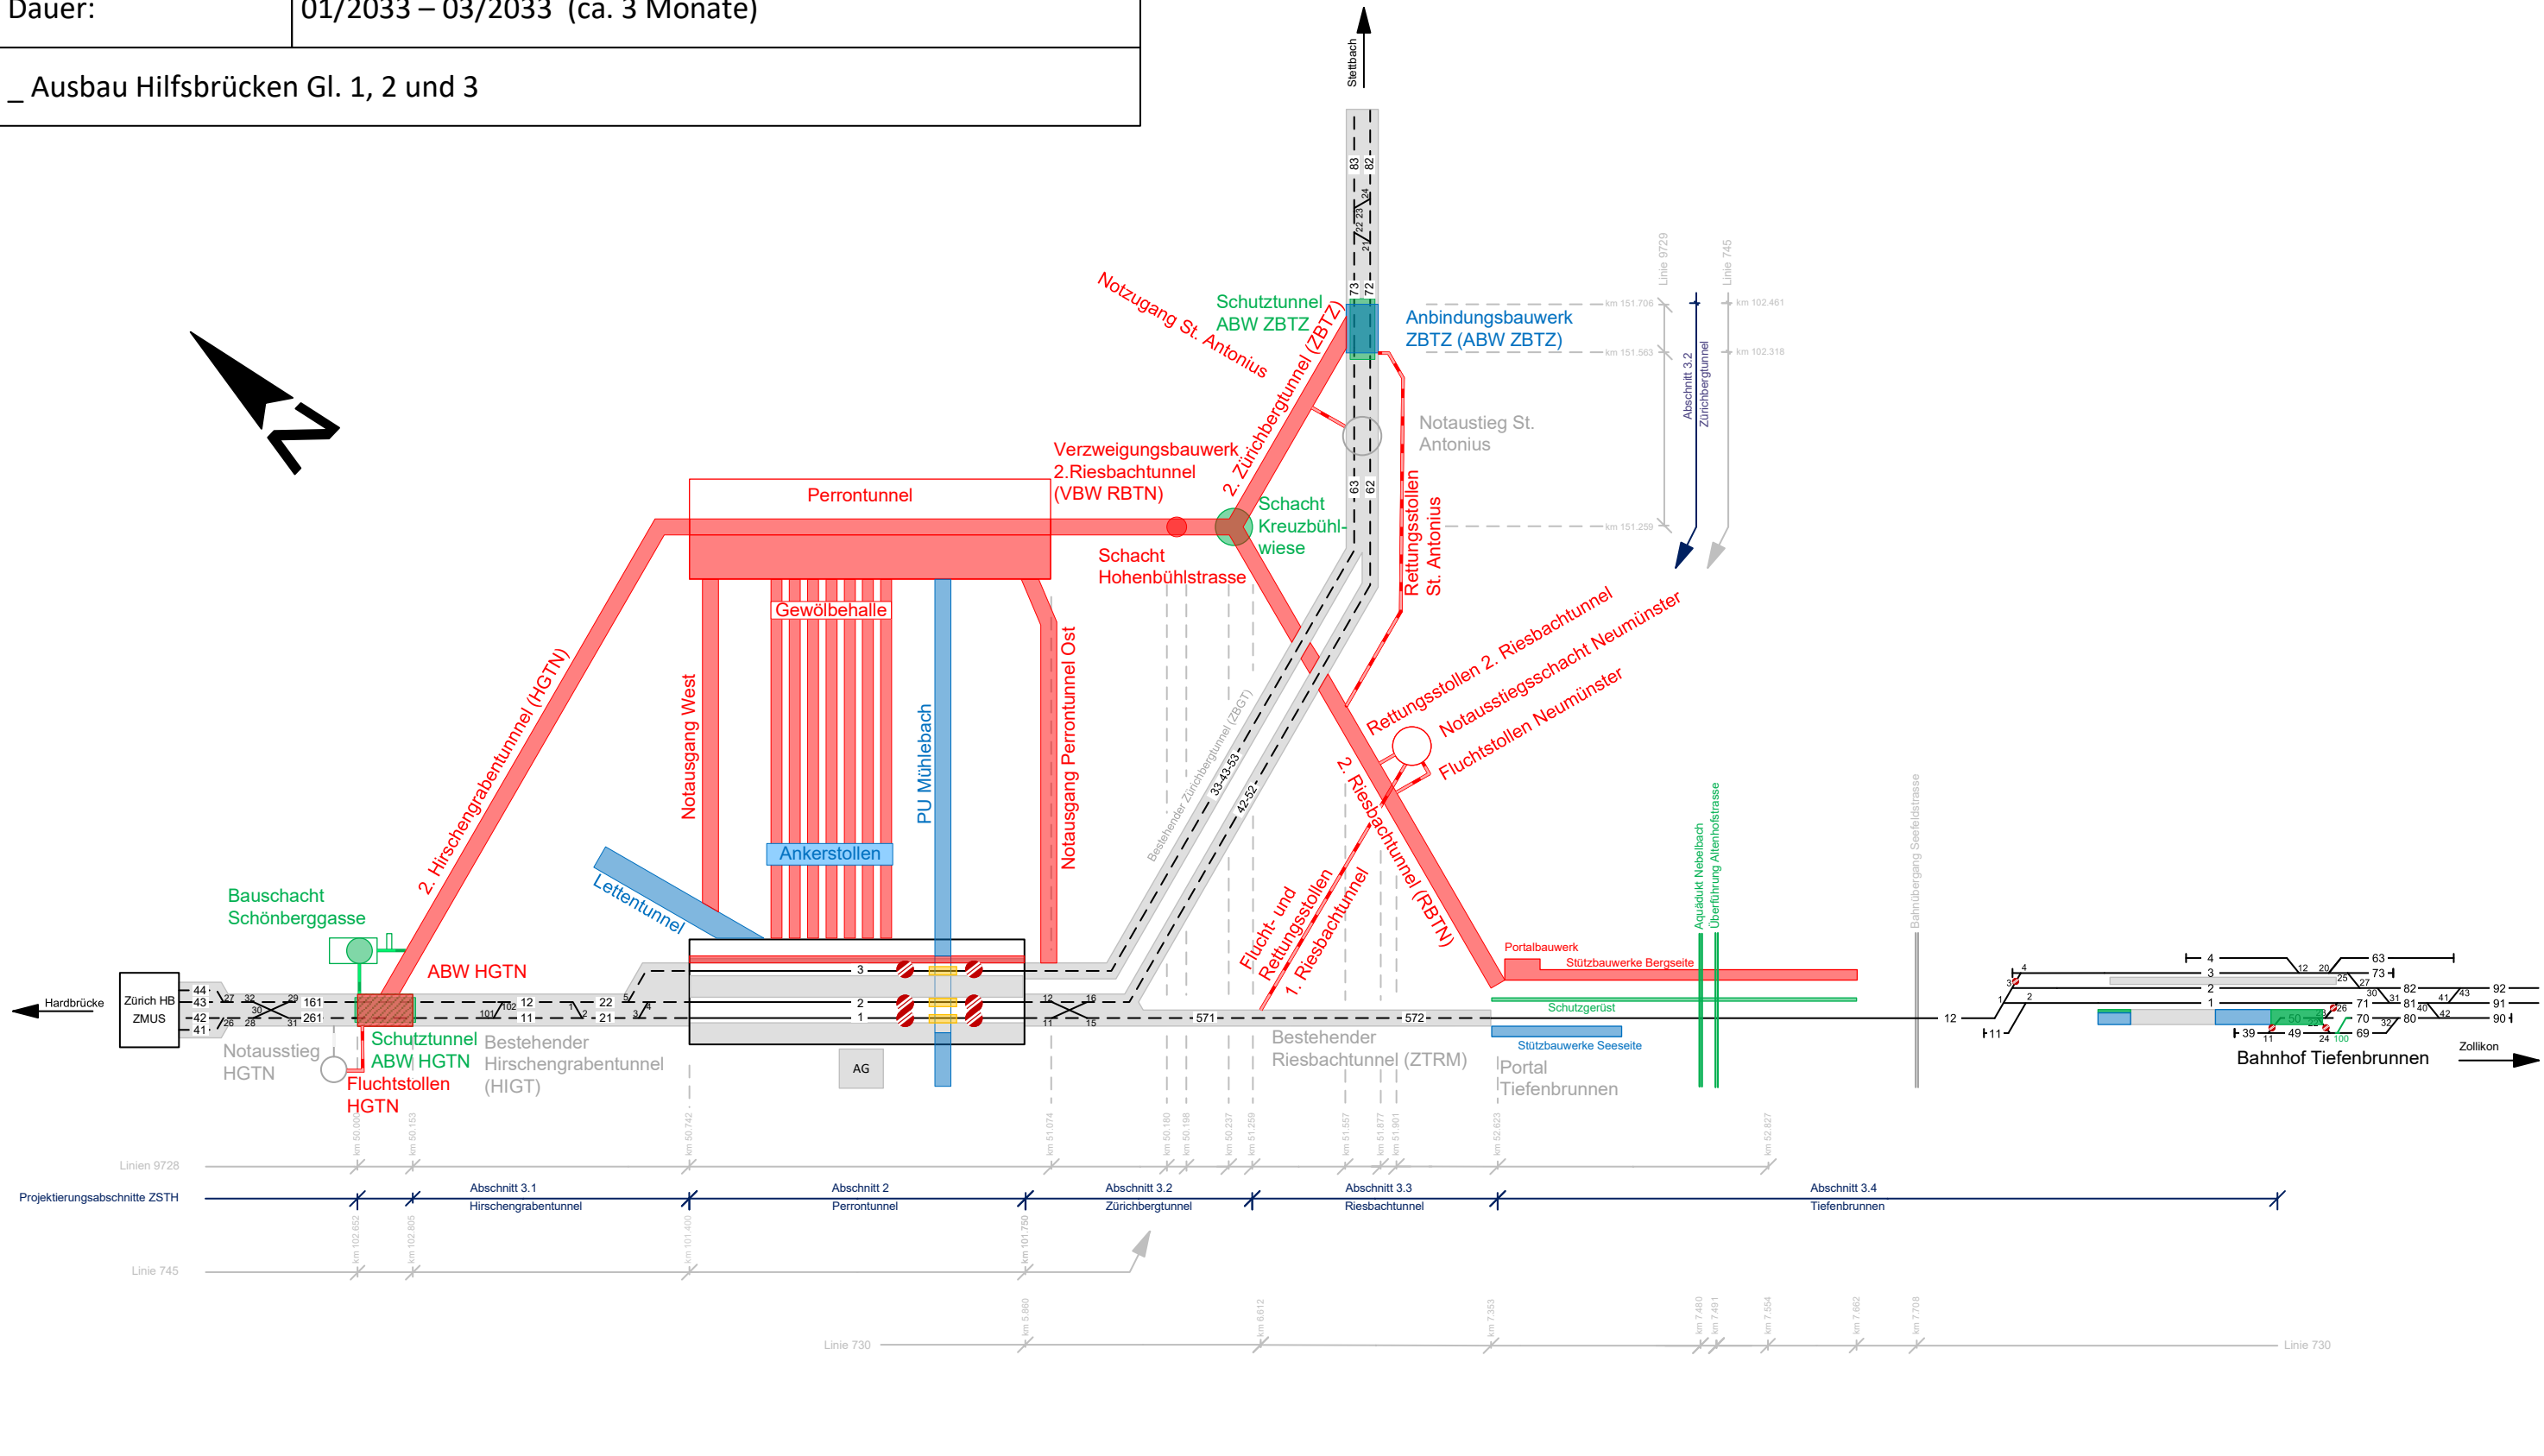

Datum: 13.05.2026	Version: C02	Plangrösse: A3	Mst.: -/-	Gez.: HUC	Gepr.: CO	<div>Legende (Standard):</div> <div><div><div></div>Bestehende Anlagen / Gleise</div><div><div></div>Bestehende Tunnelanlagen</div><div><div></div>Abbrüche / Gleisabbrüche</div><div><div></div>Neubauten / Gleisbauten (im Bau)</div><div><div></div>Neubauten / neue Gleise erstellt</div><div><div></div>Provisorien / prov. Gleisbauten (im Bau)</div><div><div></div>Provisorien / prov. Gleisbauten erstellt</div></div> <div>Legende (Projektbezogen):</div> <div><div><div></div>Bestehende Bauwerke</div><div><div></div>Neubau (im Bau)</div><div><div></div>Abbruch</div><div><div></div>Neubau (vorgängig erstellt)</div><div><div></div>Provisorien (im Bau)</div><div><div></div>Provisorien (vorgängig erstellt)</div></div>
Bauphasenablaufskizzen		Dateiname: ZSTH_AP_08-02-01-01_A1_PLAN_üb_UEBG_UeP- Bauphasenablaufskizzen_C02.vsd Blatt 14 / 29				
<div><div><div></div></div><div>SBB CFF FFS</div><div>SBB AG   Infrastruktur   Projekte Zürich Vulkanplatz 11   8048 Zürich</div></div>		AS35 Zürich Stadelhofen Anlagenerweiterung (ZSTH)				

2038	Q4
2038	Q3
2038	Q2
2038	Q1
2037	Q4
2037	Q3
2037	Q2
2037	Q1
2036	Q4
2036	Q3
2036	Q2
2036	Q1
2035	Q4
2035	Q3
2035	Q2
2035	Q1
2034	Q4
2034	Q3
2034	Q2
2034	Q1
2033	Q4
2033	Q3
2033	Q2
2033	Q1
2032	Q4
2032	Q3
2032	Q2
2032	Q1
2031	Q4
2031	Q3
2031	Q2
2031	Q1
2030	Q4
2030	Q3
2030	Q2
2030	Q1
2029	Q4
2029	Q3
2029	Q2
2029	Q1
2028	Q4
2028	Q3
2028	Q2
2028	Q1
2027	Q4
2027	Q3
2027	Q2
2027	Q1

Phase 12	(Totalsperren ZSTH-STET So/Mo bis Do/Fr 01:00 – 04:55)
Dauer:	07/2033 – 10/2033 (ca. 4 Monate)
_ Demontage Schutztunnel ABW ZBTZ	

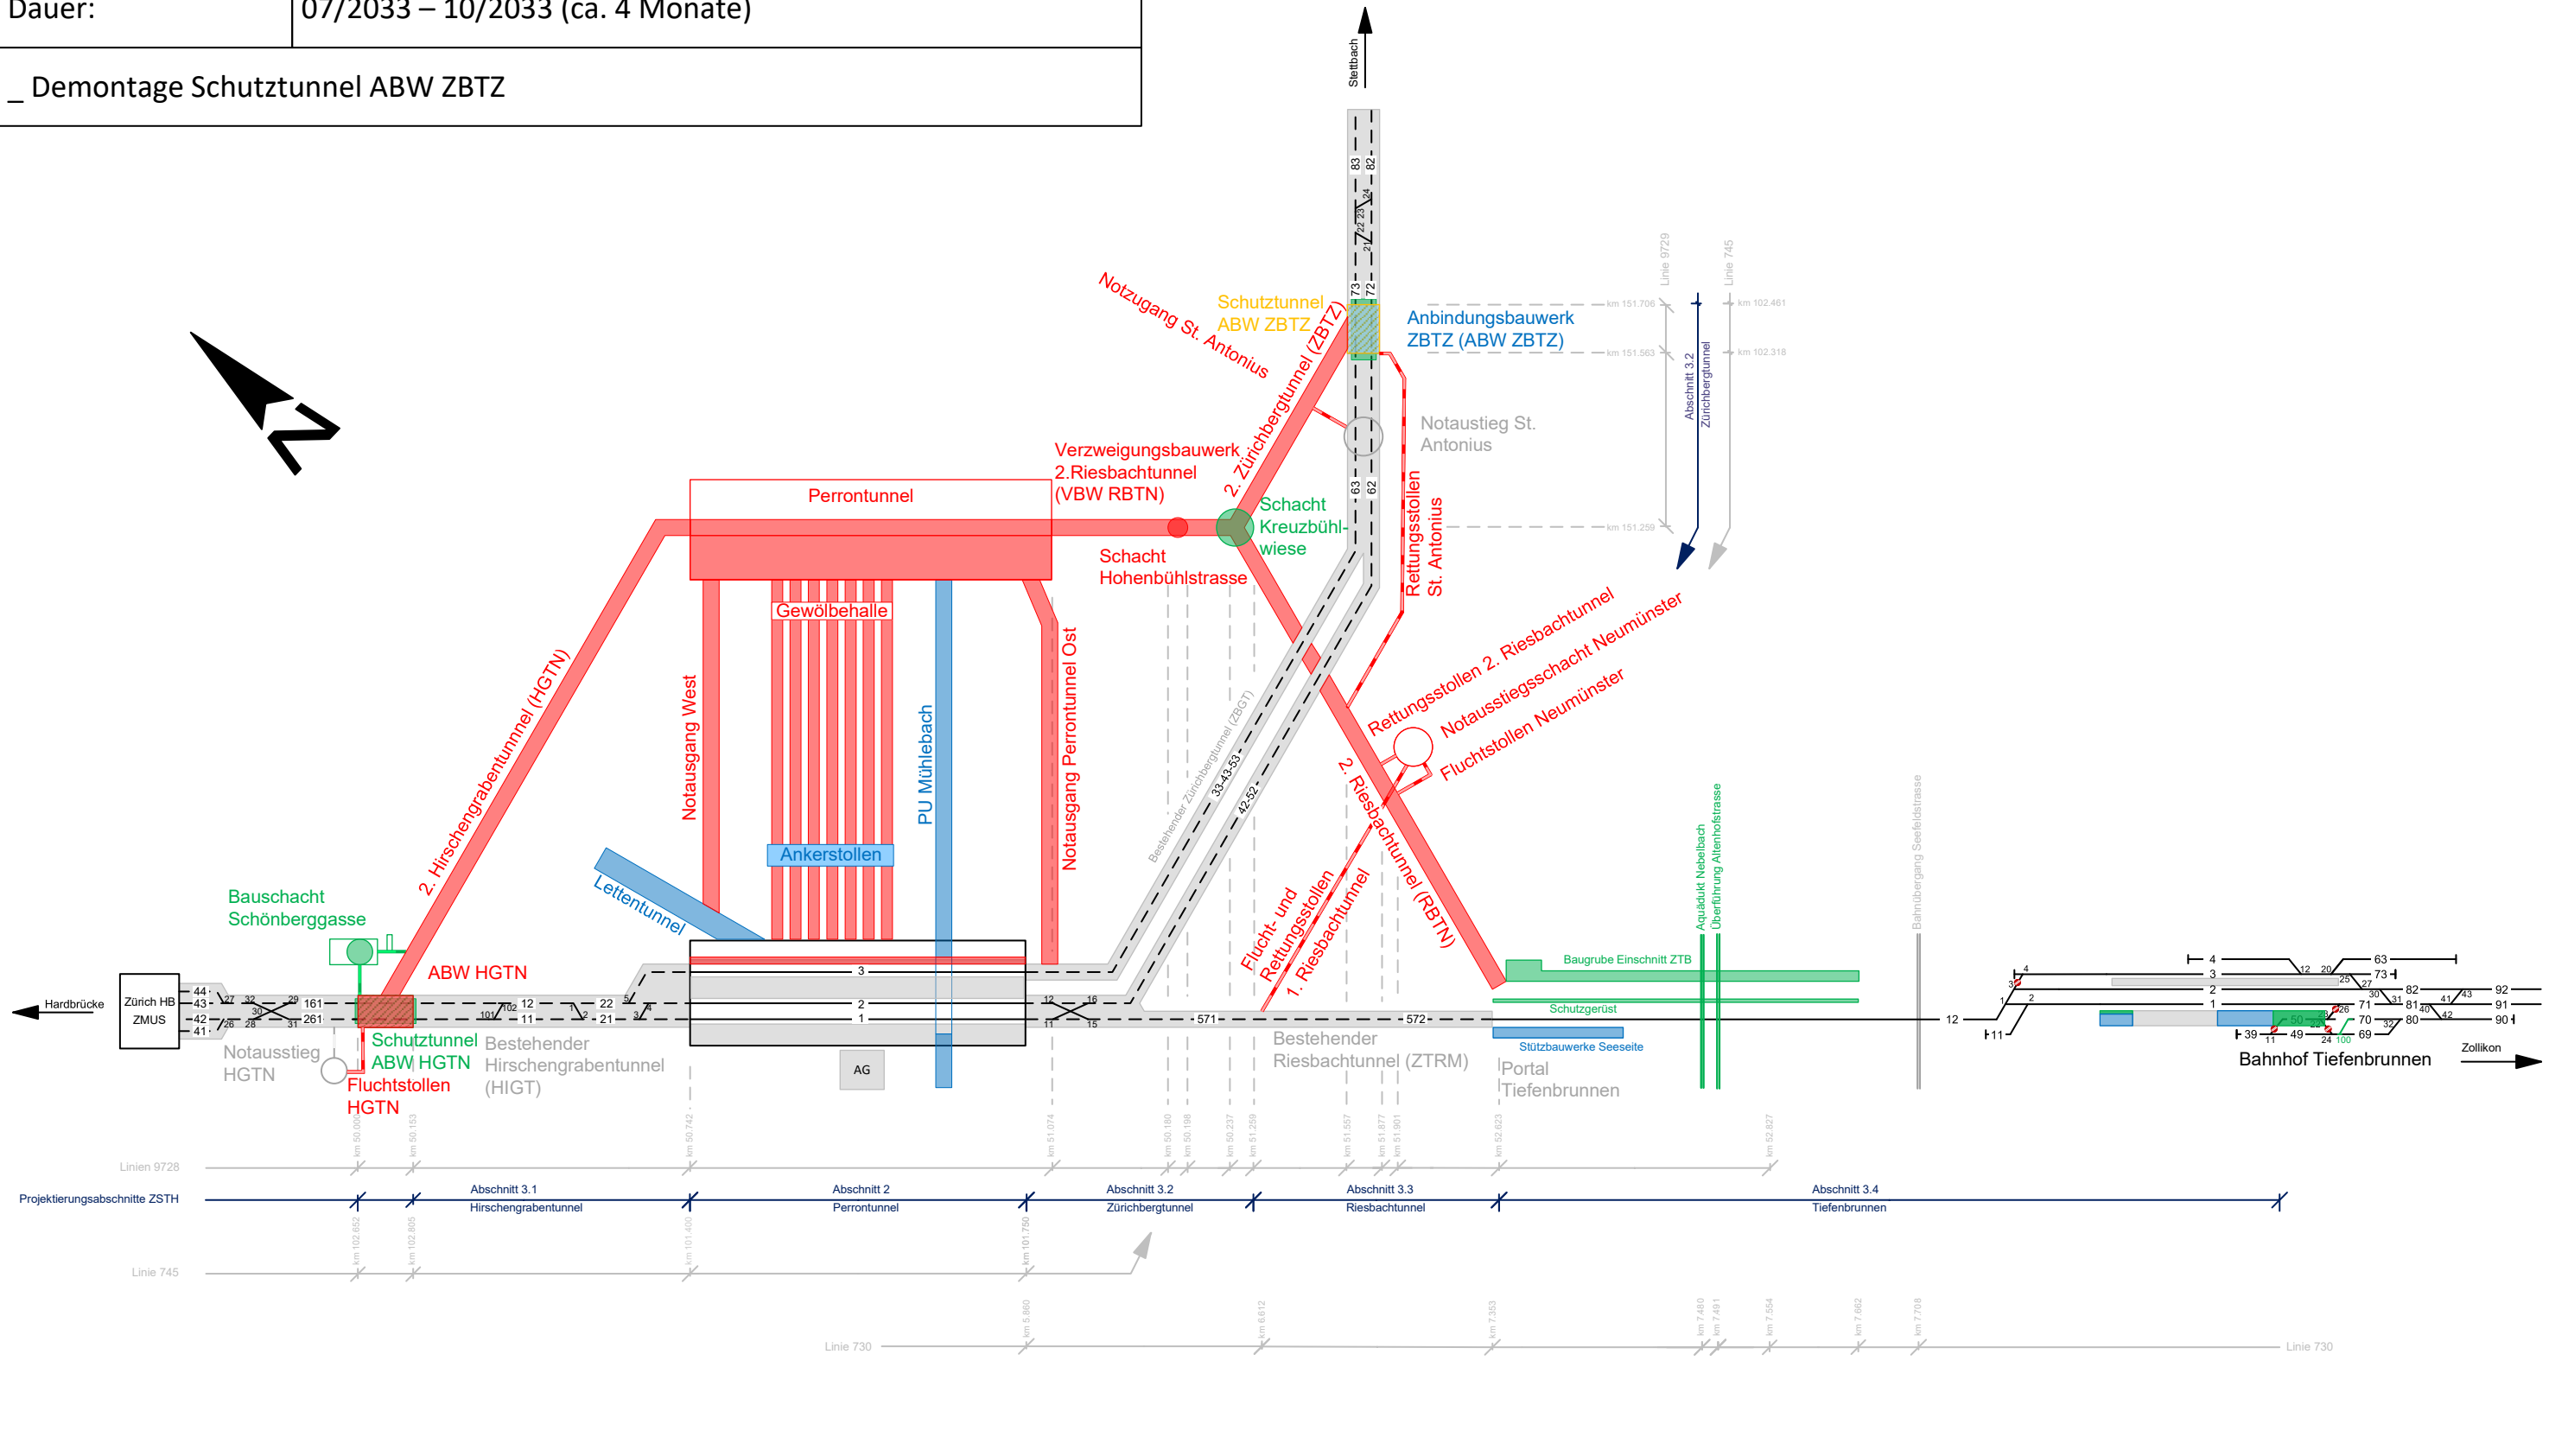


Datum: 13.05.2026	Version: C02	Plangrösse: A3	Mst.: -/-	Gez.: HUC	Gepr.: CO	<div>Legende (Standard):</div> <div><div><div></div>Bestehende Anlagen / Gleise</div><div><div></div>Bestehende Tunnelanlagen</div><div><div></div>Abbrüche / Gleisabbrüche</div><div><div></div>Neubauten / Gleisbauten (im Bau)</div><div><div></div>Neubauten / neue Gleise erstellt</div><div><div></div>Provisorien / prov. Gleisbauten (im Bau)</div><div><div></div>Provisorien / prov. Gleisbauten erstellt</div></div> <div>Legende (Projektbezogen):</div> <div><div><div></div>Bestehende Bauwerke</div><div><div></div>Neubau (im Bau)</div><div><div></div>Abbruch</div><div><div></div>Neubau (vorgängig erstellt)</div><div><div></div>Provisorien (im Bau)</div><div><div></div>Provisorien (vorgängig erstellt)</div></div>
Bauphasenablaufskizzen		Dateiname: ZSTH_AP_08-02-01-01_A1_PLAN_üB_UEBG_UeP- Bauphasenablaufskizzen_C02.vsd Blatt 15 / 29				
<div><div><div></div></div><div>SBB CFF FFS</div><div>SBB AG   Infrastruktur   Projekte Zürich Vulkanplatz 11   8048 Zürich</div></div>		AS35 Zürich Stadelhofen Anlagenerweiterung (ZSTH)				

2038	Q4
2038	Q3
2038	Q2
2038	Q1
2037	Q4
2037	Q3
2037	Q2
2037	Q1
2036	Q4
2036	Q3
2036	Q2
2036	Q1
2035	Q4
2035	Q3
2035	Q2
2035	Q1
2034	Q4
2034	Q3
2034	Q2
2034	Q1
2033	Q4
2033	Q3
2033	Q2
2033	Q1
2032	Q4
2032	Q3
2032	Q2
2032	Q1
2031	Q4
2031	Q3
2031	Q2
2031	Q1
2030	Q4
2030	Q3
2030	Q2
2030	Q1
2029	Q4
2029	Q3
2029	Q2
2029	Q1
2028	Q4
2028	Q3
2028	Q2
2028	Q1
2027	Q4
2027	Q3
2027	Q2
2027	Q1



Phase 14	(Totalsperren ZSTH-ZMUS So/Mo bis Do/Fr 01:00 – 04:55)
Dauer:	11/2033 – 09/2034 (ca. 11 Monate)
_ Demontage Schutztunnel ABW HGTN _ Umbau DSS von Schutztunnel an Neubau	

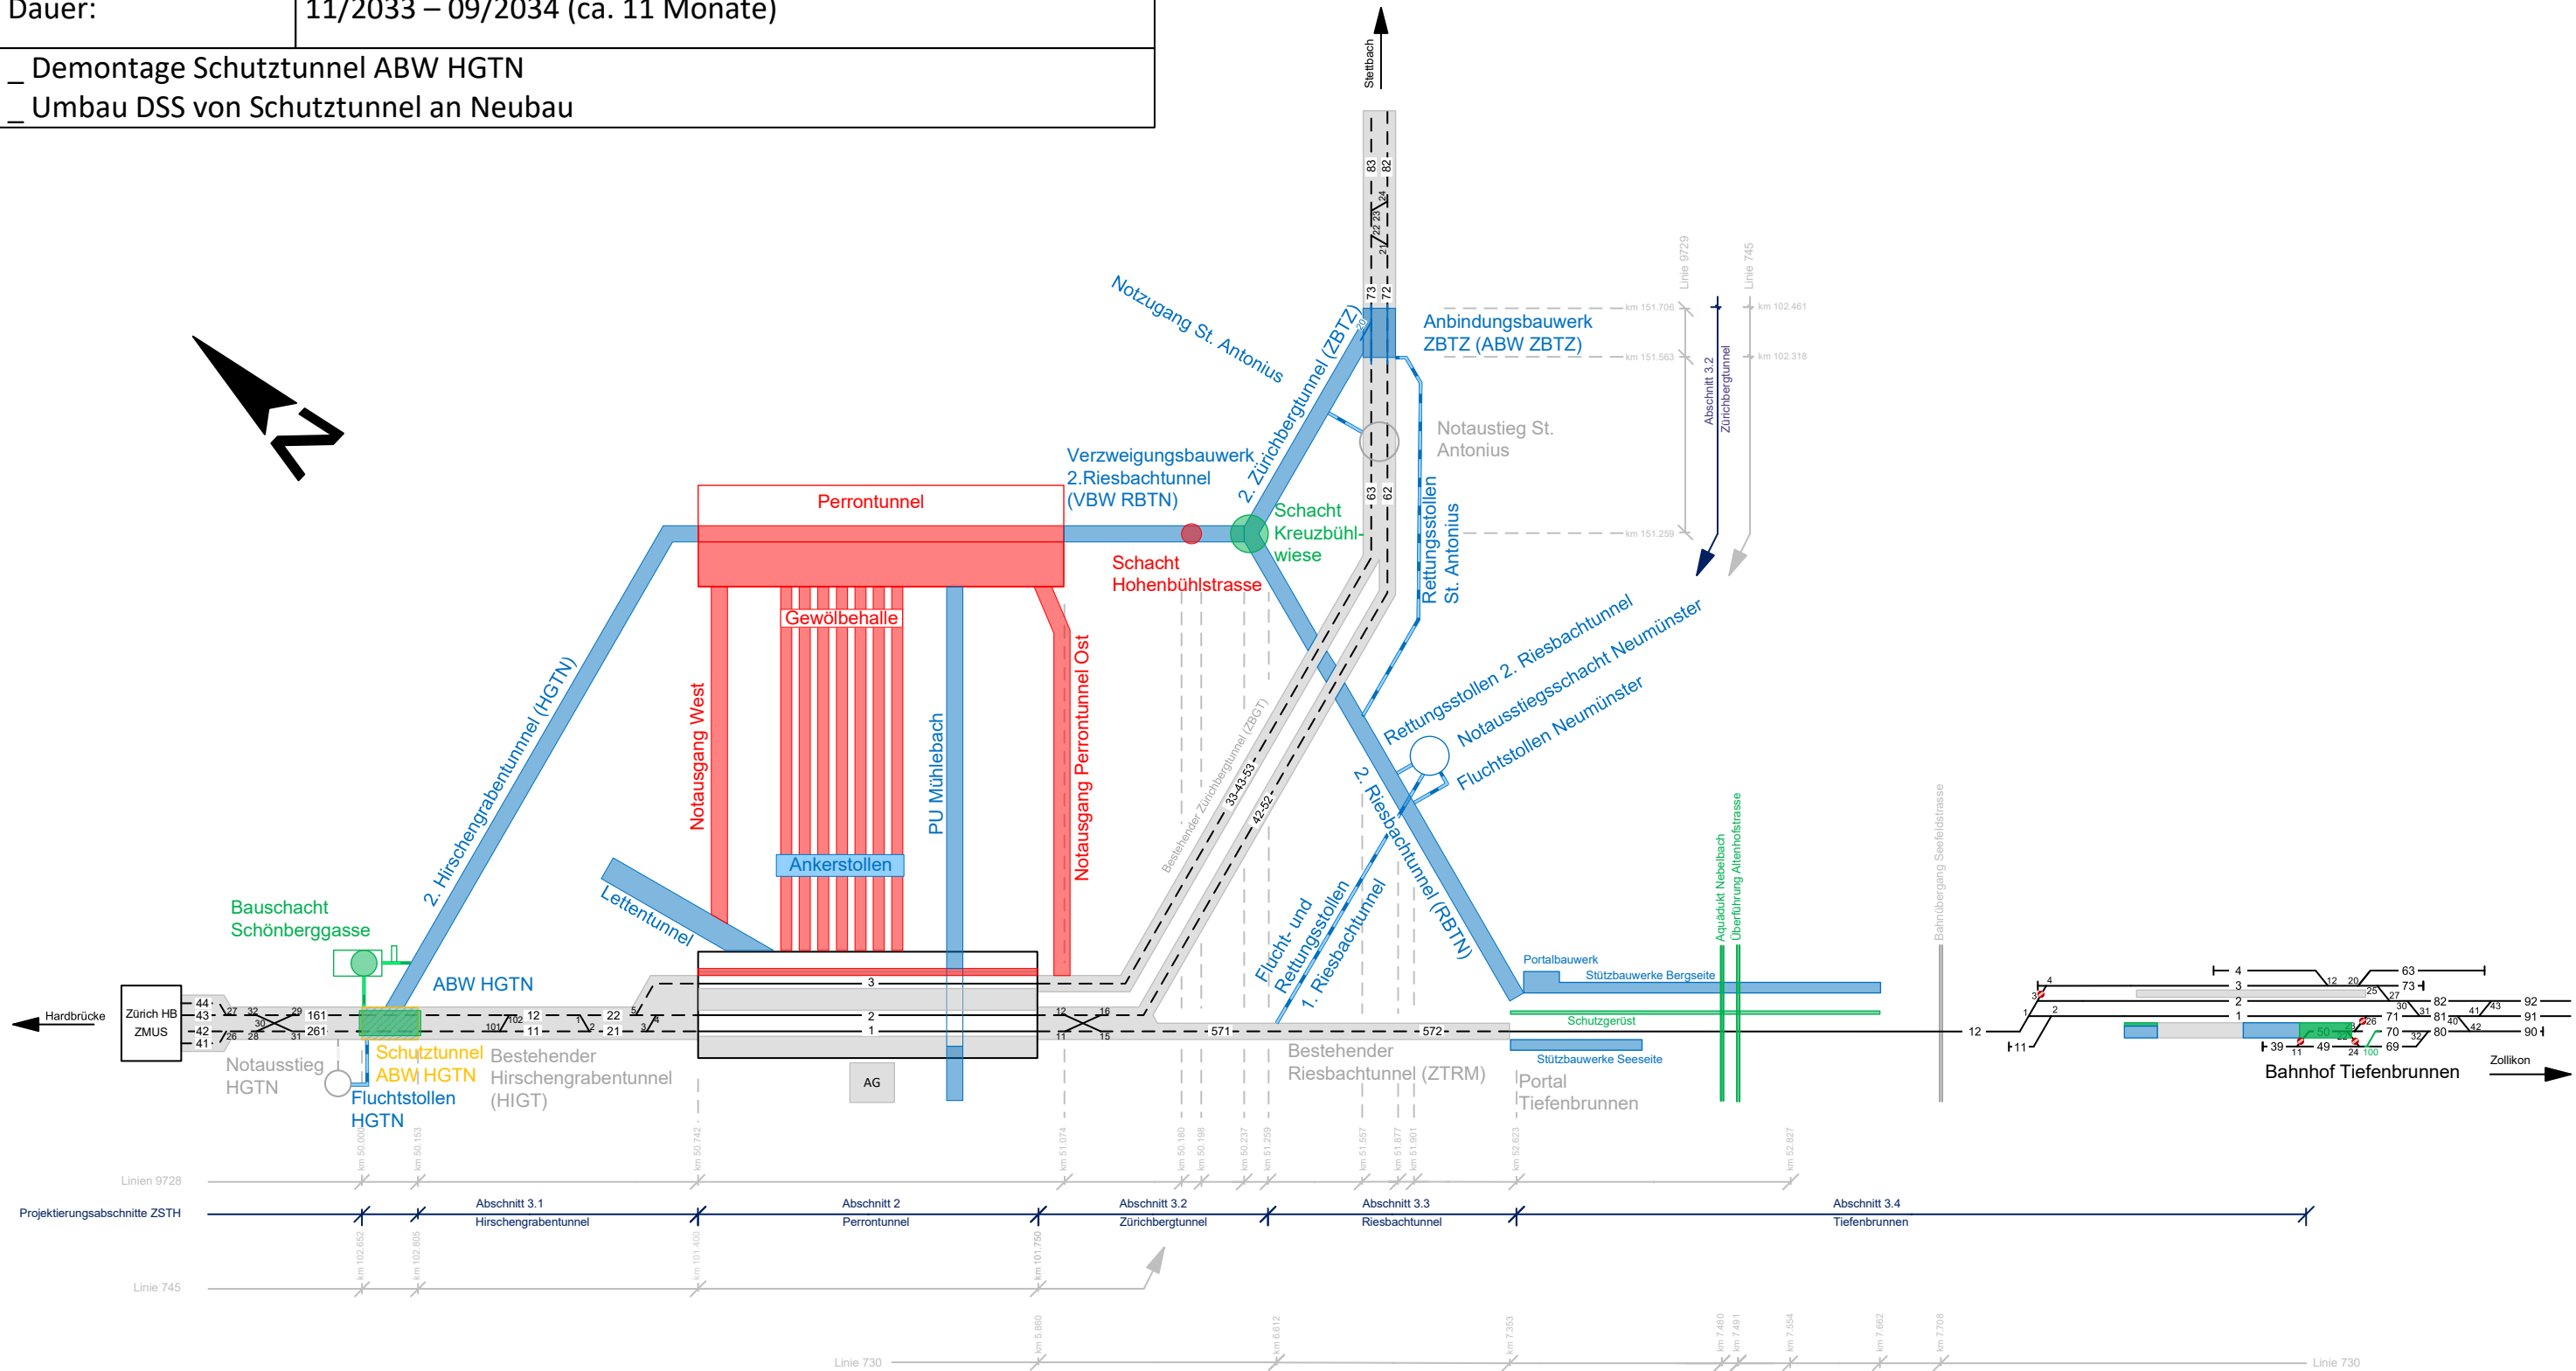

Datum: 13.05.2026	Version: C02	Plangrösse: A3	Mst.: -/-	Gez.: HUC	Gepr.: CO	Legende (Standard):		Legende (Projektbezogen):	
Bauphasenablaufskizzen						Bestehende Anlagen / Gleise		Bestehende Bauwerke	
Dateiname: ZSTH_AP_08-02-01-01_A1_PLAN_üB_UEBG_UeP- Bauphasenablaufskizzen_C02.vsd Blatt 17 / 29						Bestehende Tunnelanlagen		Neubau (im Bau)	
SBB CFF FFS						Abbrüche / Gleisabbrüche		Abbruch	
SBB AG   Infrastruktur   Projekte Zürich Vulkanplatz 11   8048 Zürich						Neubauten / Gleisbauten (im Bau)		Neubau (vorgängig erstellt)	
AS35 Zürich Stadelhofen Anlagenerweiterung (ZSTH)						Neubauten / neue Gleise erstellt		Provisorien (im Bau)	
						Provisorien / prov. Gleisbauten (im Bau)		Provisorien (vorgängig erstellt)	
						Provisorien / prov. Gleisbauten erstellt			


2038	Q4
2038	Q3
2038	Q2
2038	Q1
2037	Q4
2037	Q3
2037	Q2
2037	Q1
2036	Q4
2036	Q3
2036	Q2
2036	Q1
2035	Q4
2035	Q3
2035	Q2
2035	Q1
2034	Q4
2034	Q3
2034	Q2
2034	Q1
2033	Q4
2033	Q3
2033	Q2
2033	Q1
2032	Q4
2032	Q3
2032	Q2
2032	Q1
2031	Q4
2031	Q3
2031	Q2
2031	Q1
2030	Q4
2030	Q3
2030	Q2
2030	Q1
2029	Q4
2029	Q3
2029	Q2
2029	Q1
2028	Q4
2028	Q3
2028	Q2
2028	Q1
2027	Q4
2027	Q3
2027	Q2
2027	Q1








Phase 16	
Dauer:	06/2035 – 02/2036 (ca. 9 Monate)
_ Fahrbahnbau in allen neuen Tunnel-Bauwerken (keine regelmässigen Intervalle erforderlich)	

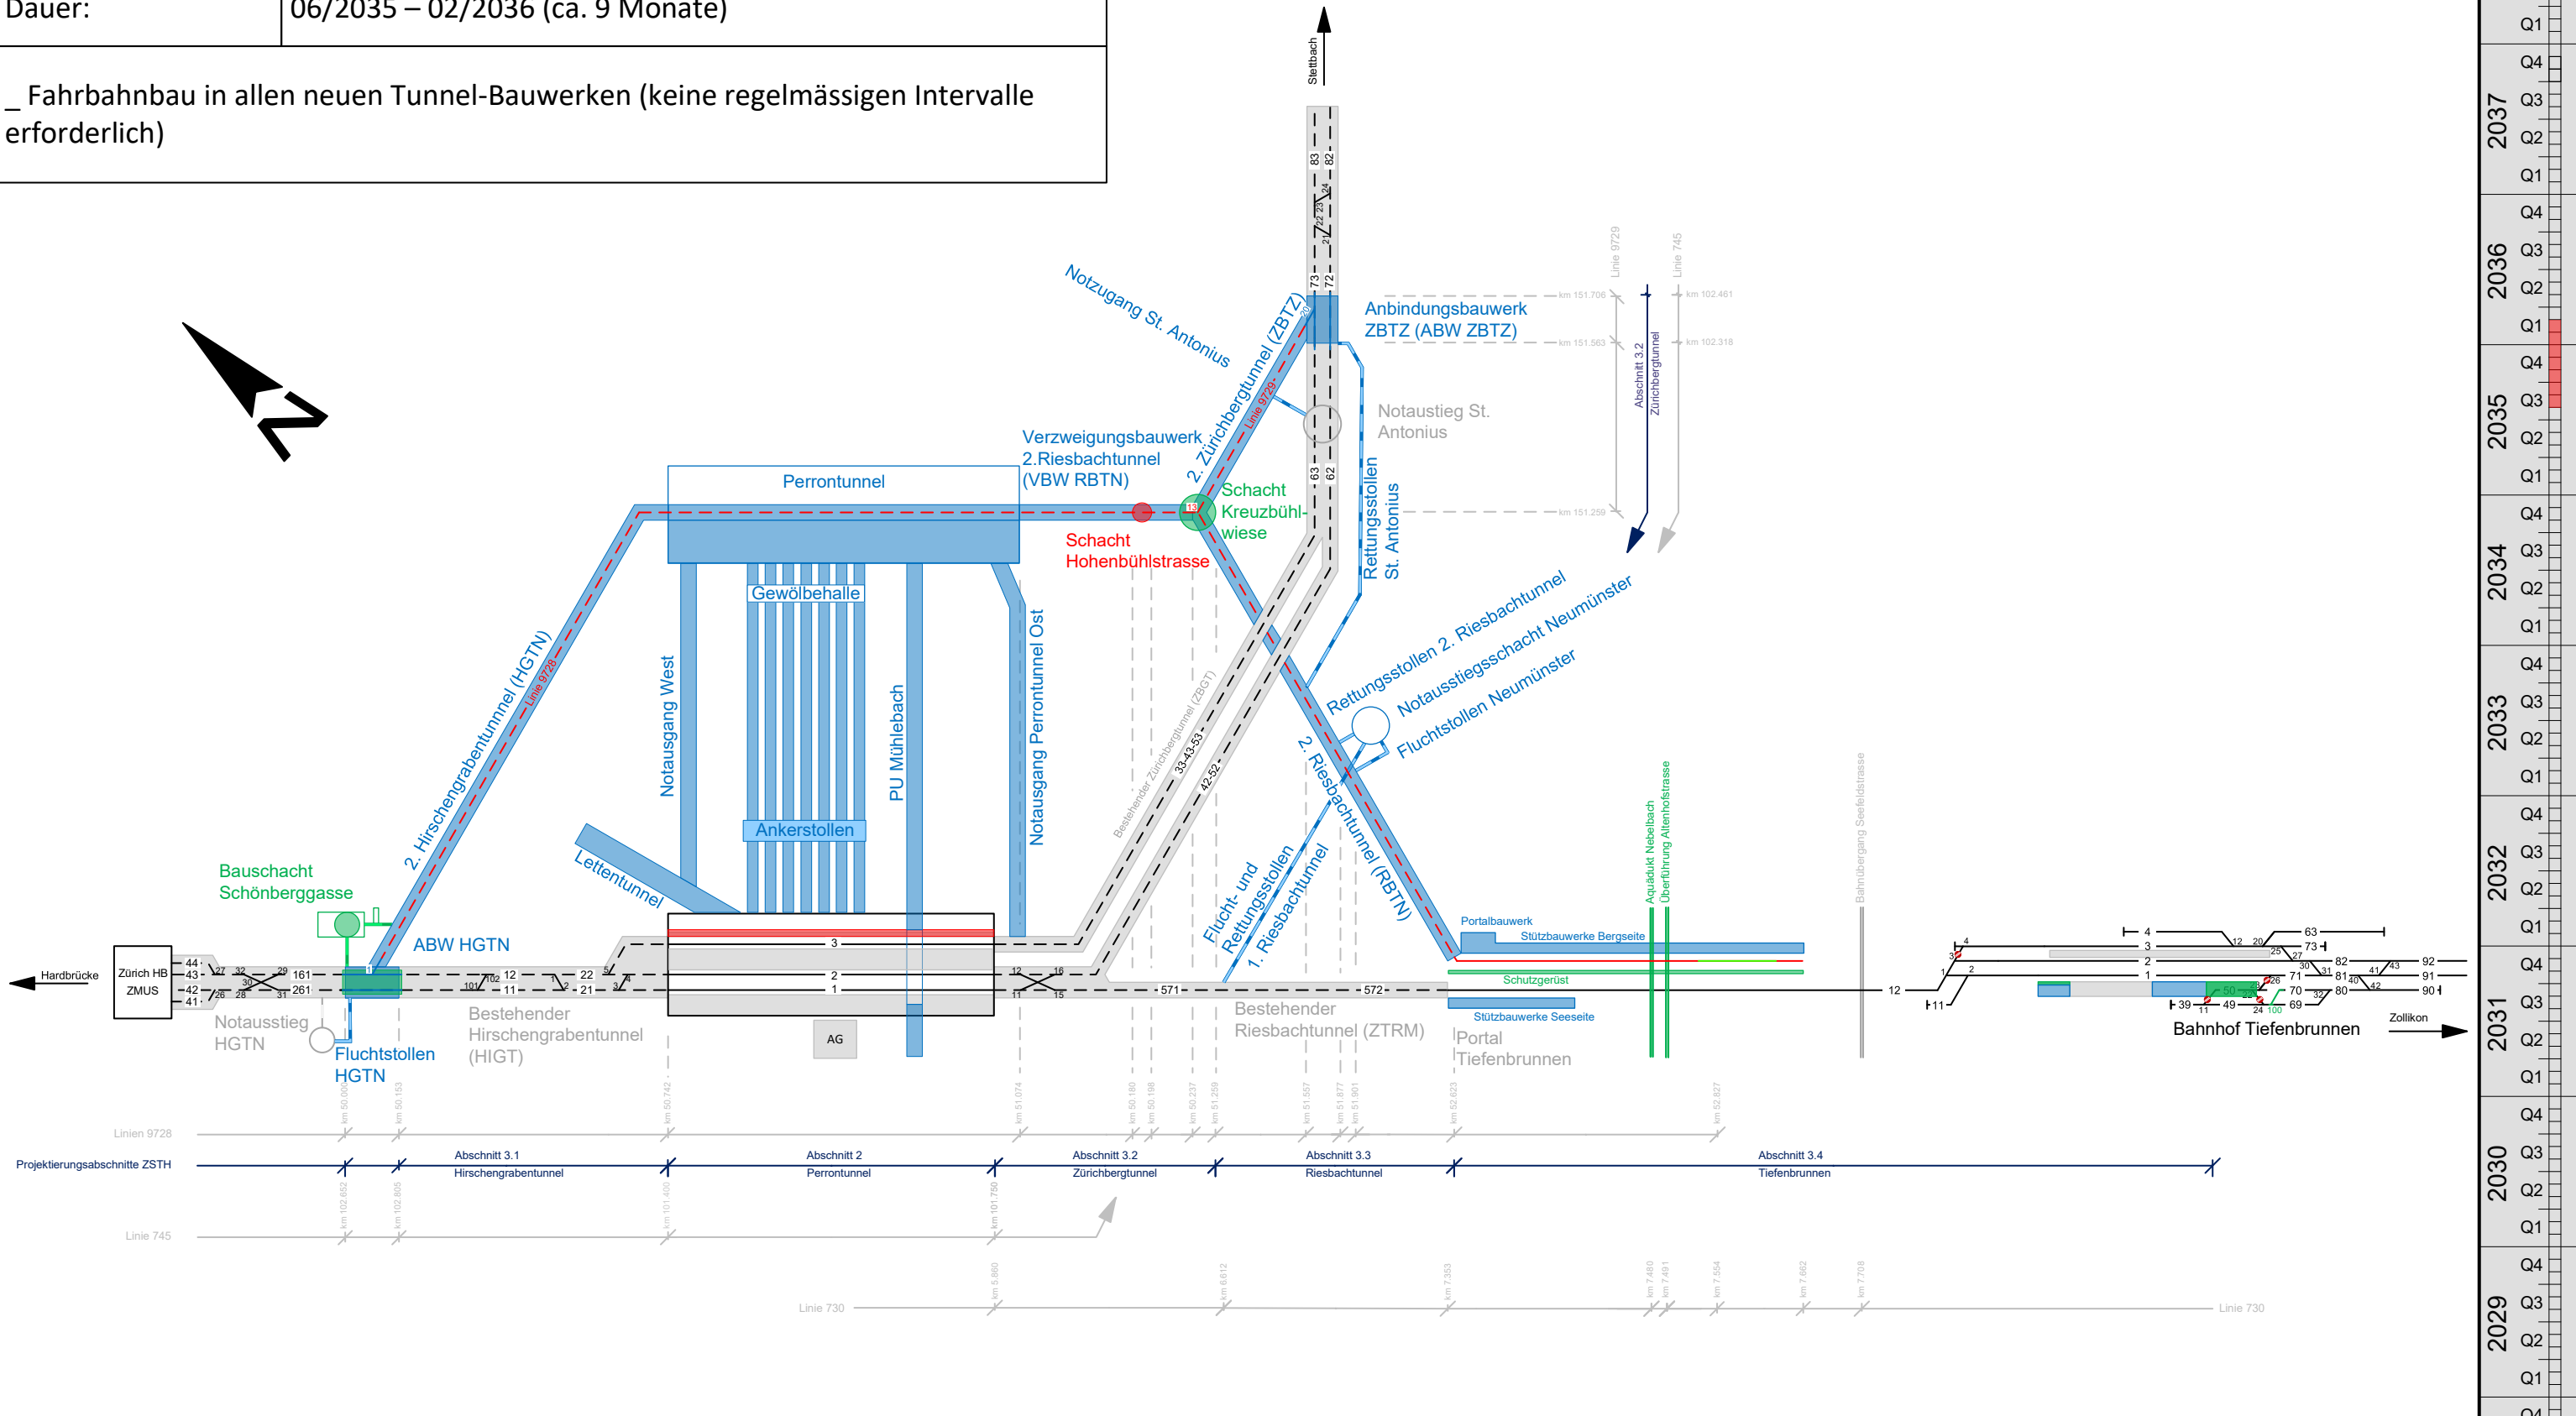







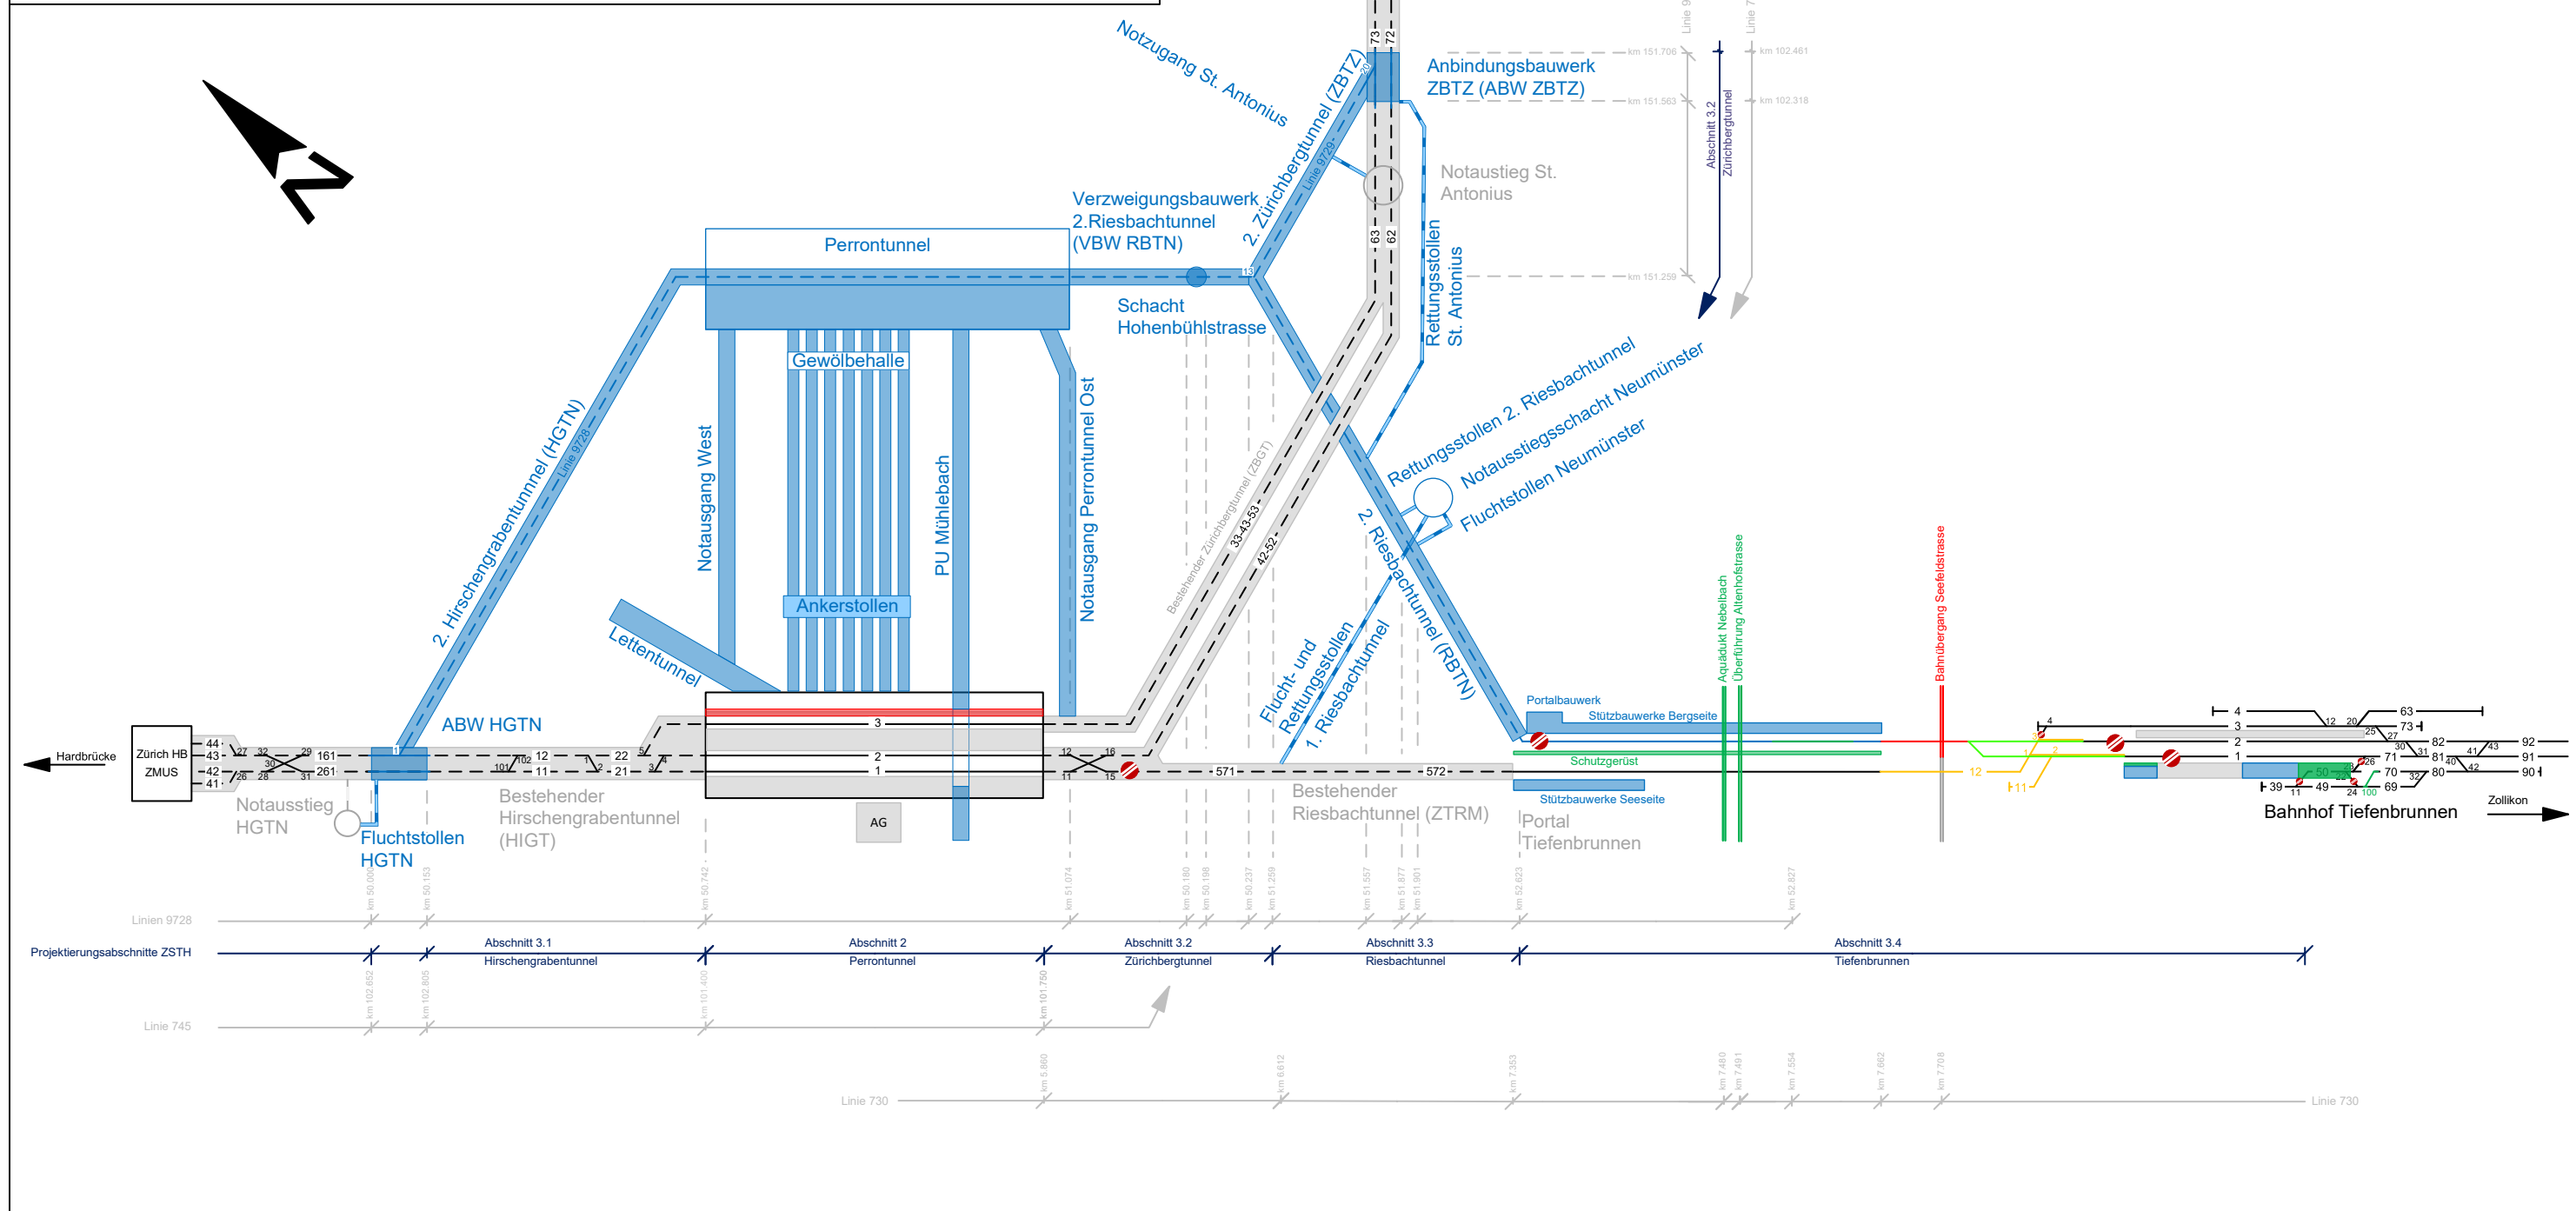


 




Datum: 13.05.2026	Version: C02	Plangrösse: A3	Mst.: -/-	Gez.: HUC	Gepr.: CO	Legende (Standard):		Legende (Projektbezogen):	
Bauphasenablaufskizzen						Bestehende Anlagen / Gleise		Bestehende Bauwerke	
Dateiname: ZSTH_AP_08-02-01-01_A1_PLAN_üB_UEBG_UeP- Bauphasenablaufskizzen_C02.vsd Blatt 19 / 29						Bestehende Tunnelanlagen		Neubau (im Bau)	
AS35 Zürich Stadelhofen Anlagenerweiterung (ZSTH)						Abbrüche / Gleisabbrüche		Abbruch	
						Neubauten / Gleisbauten (im Bau)		Neubau (vorgängig erstellt)	
						Neubauten / neue Gleise erstellt		Provisorien (im Bau)	
						Provisorien / prov. Gleisbauten (im Bau)		Provisorien (vorgängig erstellt)	
						Provisorien / prov. Gleisbauten erstellt			


2038	Q4
2038	Q3
2038	Q2
2038	Q1
2037	Q4
2037	Q3
2037	Q2
2037	Q1
2036	Q4
2036	Q3
2036	Q2
2036	Q1
2035	Q4
2035	Q3
2035	Q2
2035	Q1
2034	Q4
2034	Q3
2034	Q2
2034	Q1
2033	Q4
2033	Q3
2033	Q2
2033	Q1
2032	Q4
2032	Q3
2032	Q2
2032	Q1
2031	Q4
2031	Q3
2031	Q2
2031	Q1
2030	Q4
2030	Q3
2030	Q2
2030	Q1
2029	Q4
2029	Q3
2029	Q2
2029	Q1
2028	Q4
2028	Q3
2028	Q2
2028	Q1
2027	Q4
2027	Q3
2027	Q2
2027	Q1

<b>Phase 17a</b>	<b>(Wochenendsperrung ZSTH-ZTB)</b>
Dauer:	ca. 07/2037 (1 WoE)
_ Ausbau Weichen 1+2 und Einbau Bauweiche W990 _ Verschrauben Weiche 4 _ Neubau Bahnübergang Seite Ost _ Ausbau Longarinen und Anker Schutzgerüst _ (Die Phasen 17a und 18 finden gleichzeitig statt.)	



Datum: 13.05.2026		Version: C02		Plangrösse: A3		Mst.: -/-		Gez.: HUC		Gepr.: CO	
<h1>Bauphasenablaufskizzen</h1>				Dateiname: ZSTH_AP_08-02-01-01_A1_PLAN_üB_UEBG_UeP- Bauphasenablaufskizzen_C02.vsdx Blatt 20 / 29							
				<div> <div>  <div> <b>SBB CFF FFS</b>            SBB AG   Infrastruktur   Projekte Zürich            Vulkanplatz 11   8048 Zürich         </div> </div> <div> <b>AS35 Zürich Stadelhofen</b>  <b>Anlagenerweiterung (ZSTH)</b> </div> </div>							
<div> <div> <h2>Legende (Standard):</h2> <ul style="list-style-type: none"> <li> Bestehende Anlagen / Gleise</li> <li> Bestehende Tunnelanlagen</li> <li> Abbrüche / Gleisabbrüche</li> <li> Neubauten / Gleisbauten (im Bau)</li> <li> Neubauten / neue Gleise erstellt</li> <li> Provisorien / prov. Gleisbauten (im Bau)</li> <li> Provisorien / prov. Gleisbauten erstellt</li> </ul> </div> <div> <h2>Legende (Projektbezogen):</h2> <ul style="list-style-type: none"> <li> Bestehende Bauwerke</li> <li> <b>Neubau (im Bau)</b></li> <li> Abbruch</li> <li> <b>Neubau (vorgängig erstellt)</b></li> <li> Provisorien (im Bau)</li> <li> Provisorien (vorgängig erstellt)</li> </ul> </div> </div>											


IBN Gl. 4	(Beginn Sperrung best. Riesbachtunnel)
Dauer:	ca. 07/2037 (1 Nacht)
_ Stellwerk-Release ZTB und Stellwerk-IBN ZSTH, um 4. Gleis in Betrieb zu nehmen _ Am Ende von Phase 17a (Nacht So/Mo)	

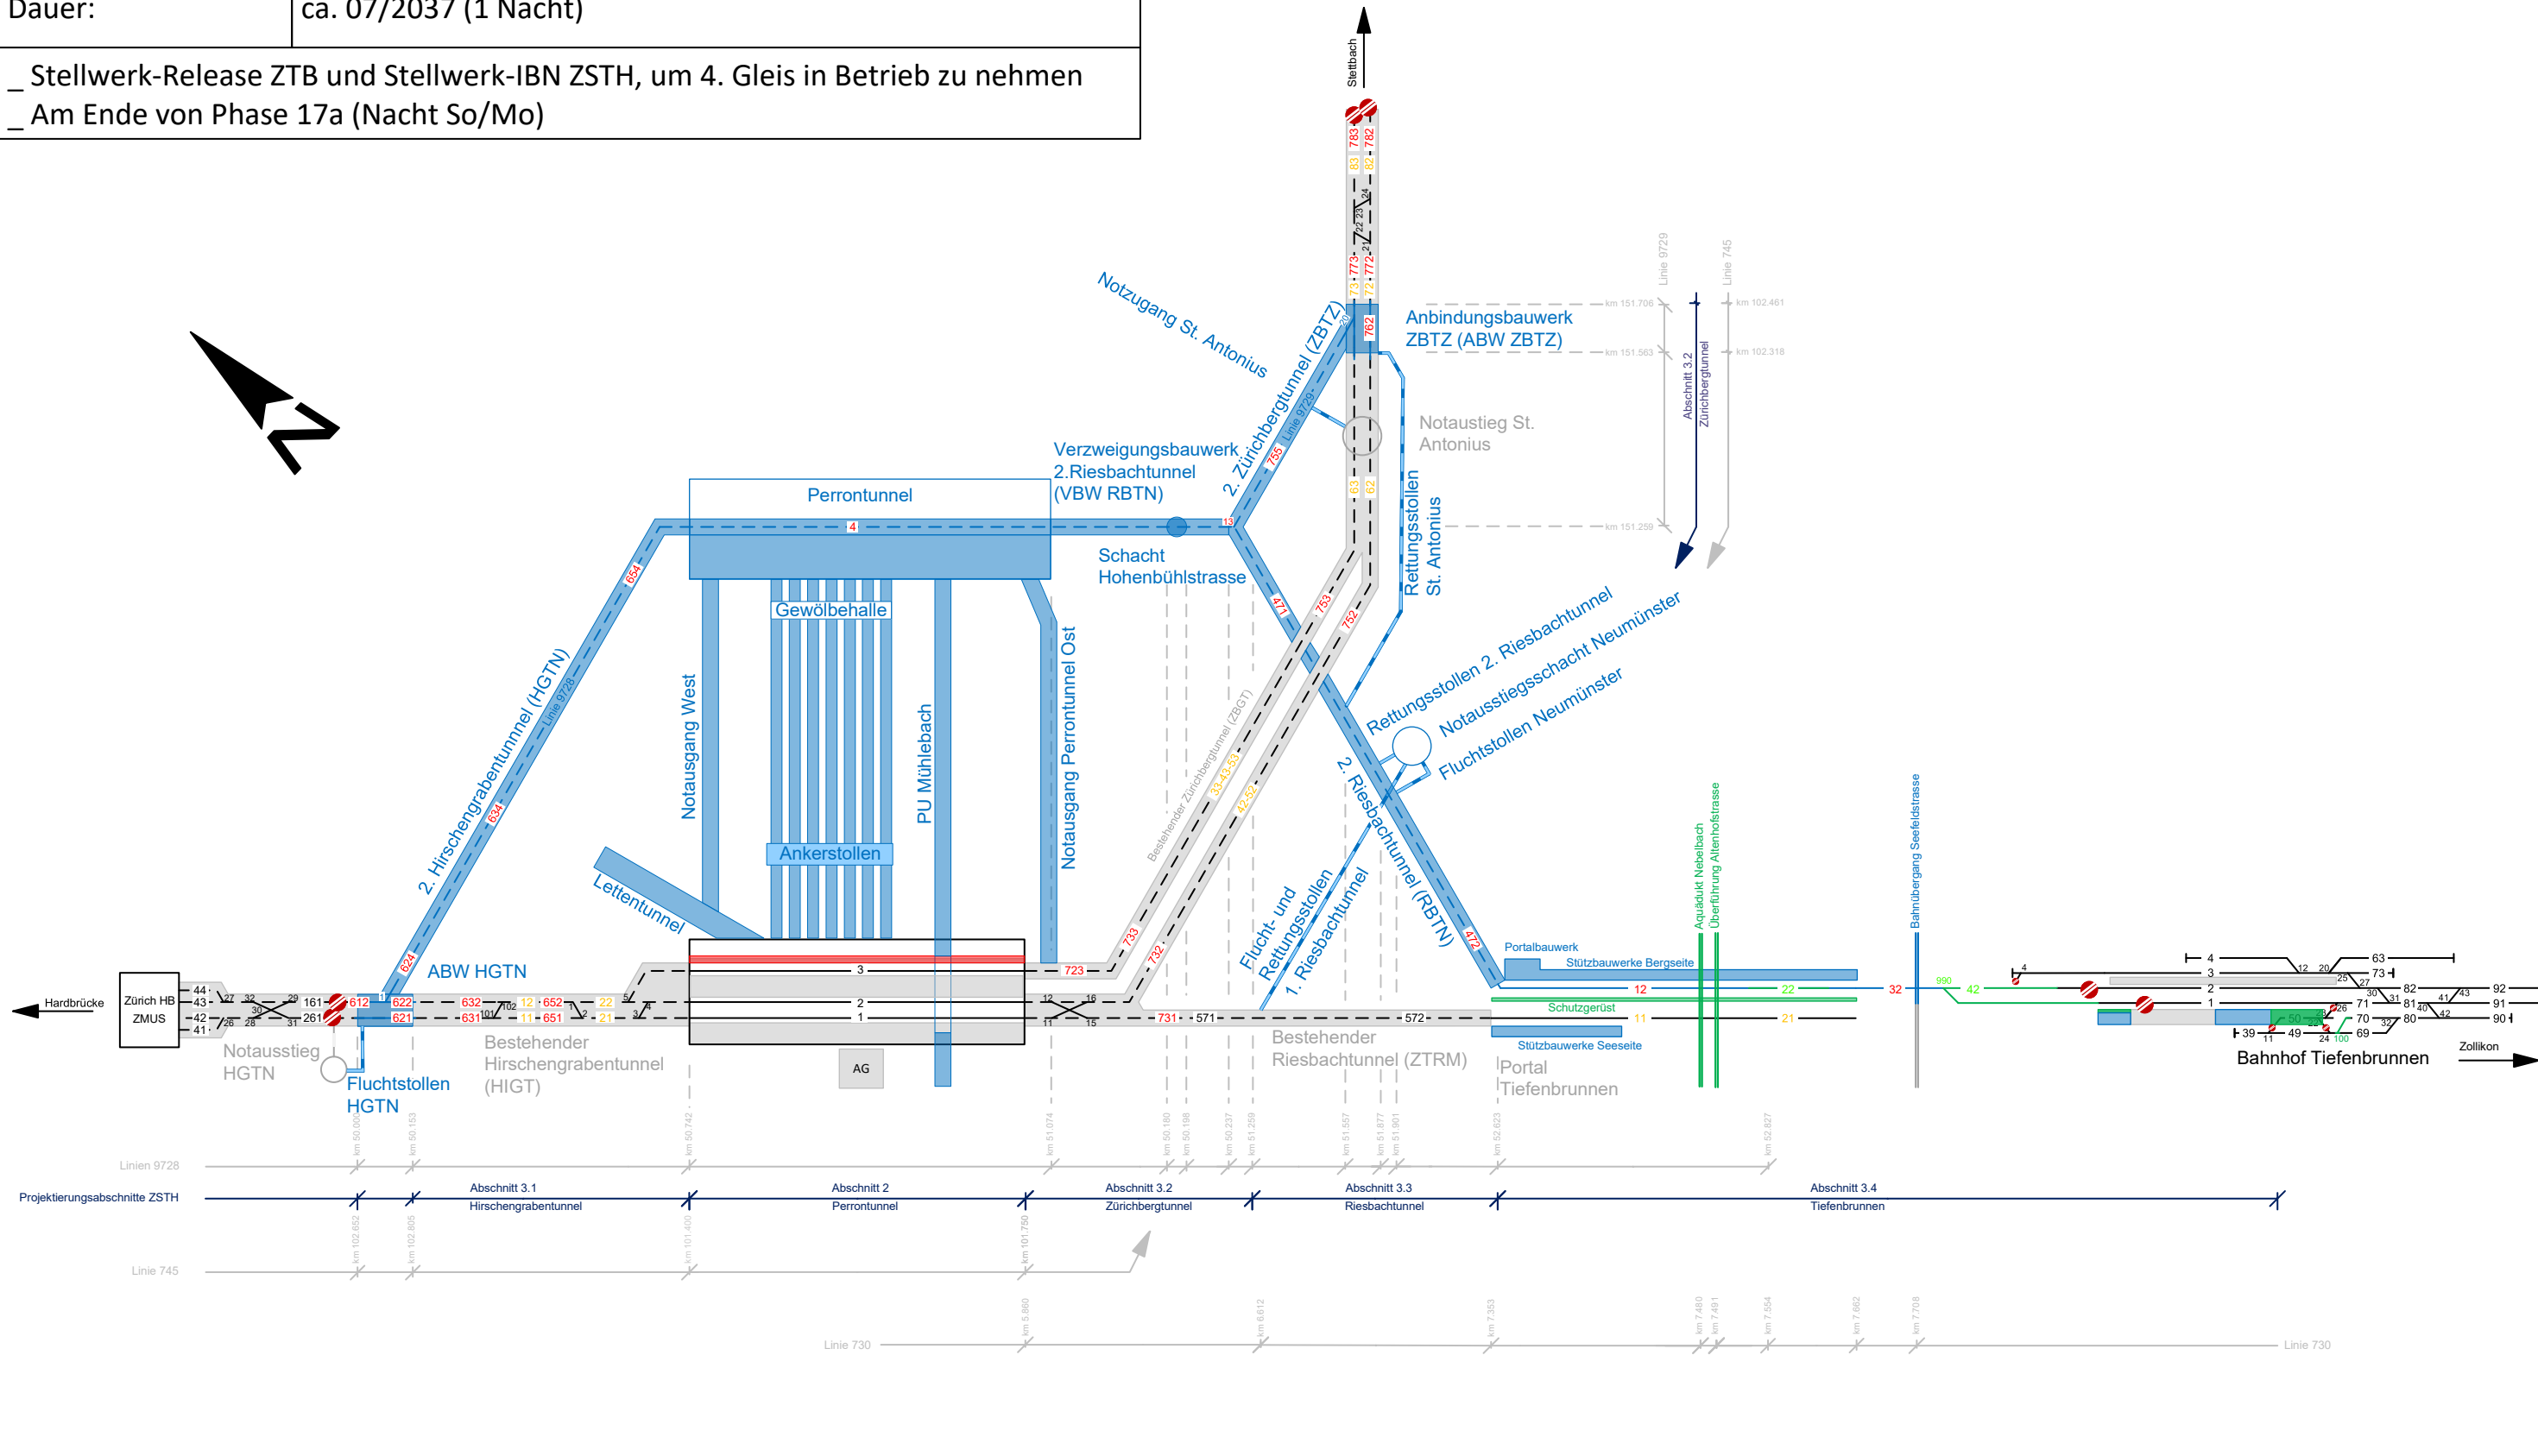

Datum: 13.05.2026	Version: C02	Plangrösse: A3	Mst.: -/-	Gez.: HUC	Gepr.: CO	Legende (Standard):		Legende (Projektbezogen):	
Bauphasenablaufskizzen						Bestehende Anlagen / Gleise		Bestehende Bauwerke	
Dateiname: ZSTH_AP_08-02-01-01_A1_PLAN_üB_UEBG_UeP- Bauphasenablaufskizzen_C02.vsd Blatt 21 / 29						Bestehende Tunnelanlagen		Neubau (im Bau)	
AS35 Zürich Stadelhofen Anlagenerweiterung (ZSTH)						Abbrüche / Gleisabbrüche		Abbruch	
						Neubauten / Gleisbauten (im Bau)		Neubau (vorgängig erstellt)	
						Neubauten / neue Gleise erstellt		Provisorien (im Bau)	
						Provisorien / prov. Gleisbauten (im Bau)		Provisorien (vorgängig erstellt)	
						Provisorien / prov. Gleisbauten erstellt			

2038	Q4
2038	Q3
2038	Q2
2038	Q1
2037	Q4
2037	Q3
2037	Q2
2037	Q1
2036	Q4
2036	Q3
2036	Q2
2036	Q1
2035	Q4
2035	Q3
2035	Q2
2035	Q1
2034	Q4
2034	Q3
2034	Q2
2034	Q1
2033	Q4
2033	Q3
2033	Q2
2033	Q1
2032	Q4
2032	Q3
2032	Q2
2032	Q1
2031	Q4
2031	Q3
2031	Q2
2031	Q1
2030	Q4
2030	Q3
2030	Q2
2030	Q1
2029	Q4
2029	Q3
2029	Q2
2029	Q1
2028	Q4
2028	Q3
2028	Q2
2028	Q1
2027	Q4
2027	Q3
2027	Q2
2027	Q1

Phase 17b	(Totalsperren ZSTH-ZTB So/Mo bis Do/Fr 00:55 – 04:55)
Dauer:	07/2037 – 10/2037 (ca. 3 Monate)
<div><div>_ Erstellung Stützbauwerke und Absenkung Fahrbahn Seeseite bis ca. km 52.8</div><div>_ Erstellung Schutz-/Lehrgerüste Aquädukt Nebelbach und Überführung Altenhofstrasse</div><div>_ Perronverlängerung Nord ZTB</div><div>_ (Die Phasen 17b und 18 finden gleichzeitig statt.)</div></div>	

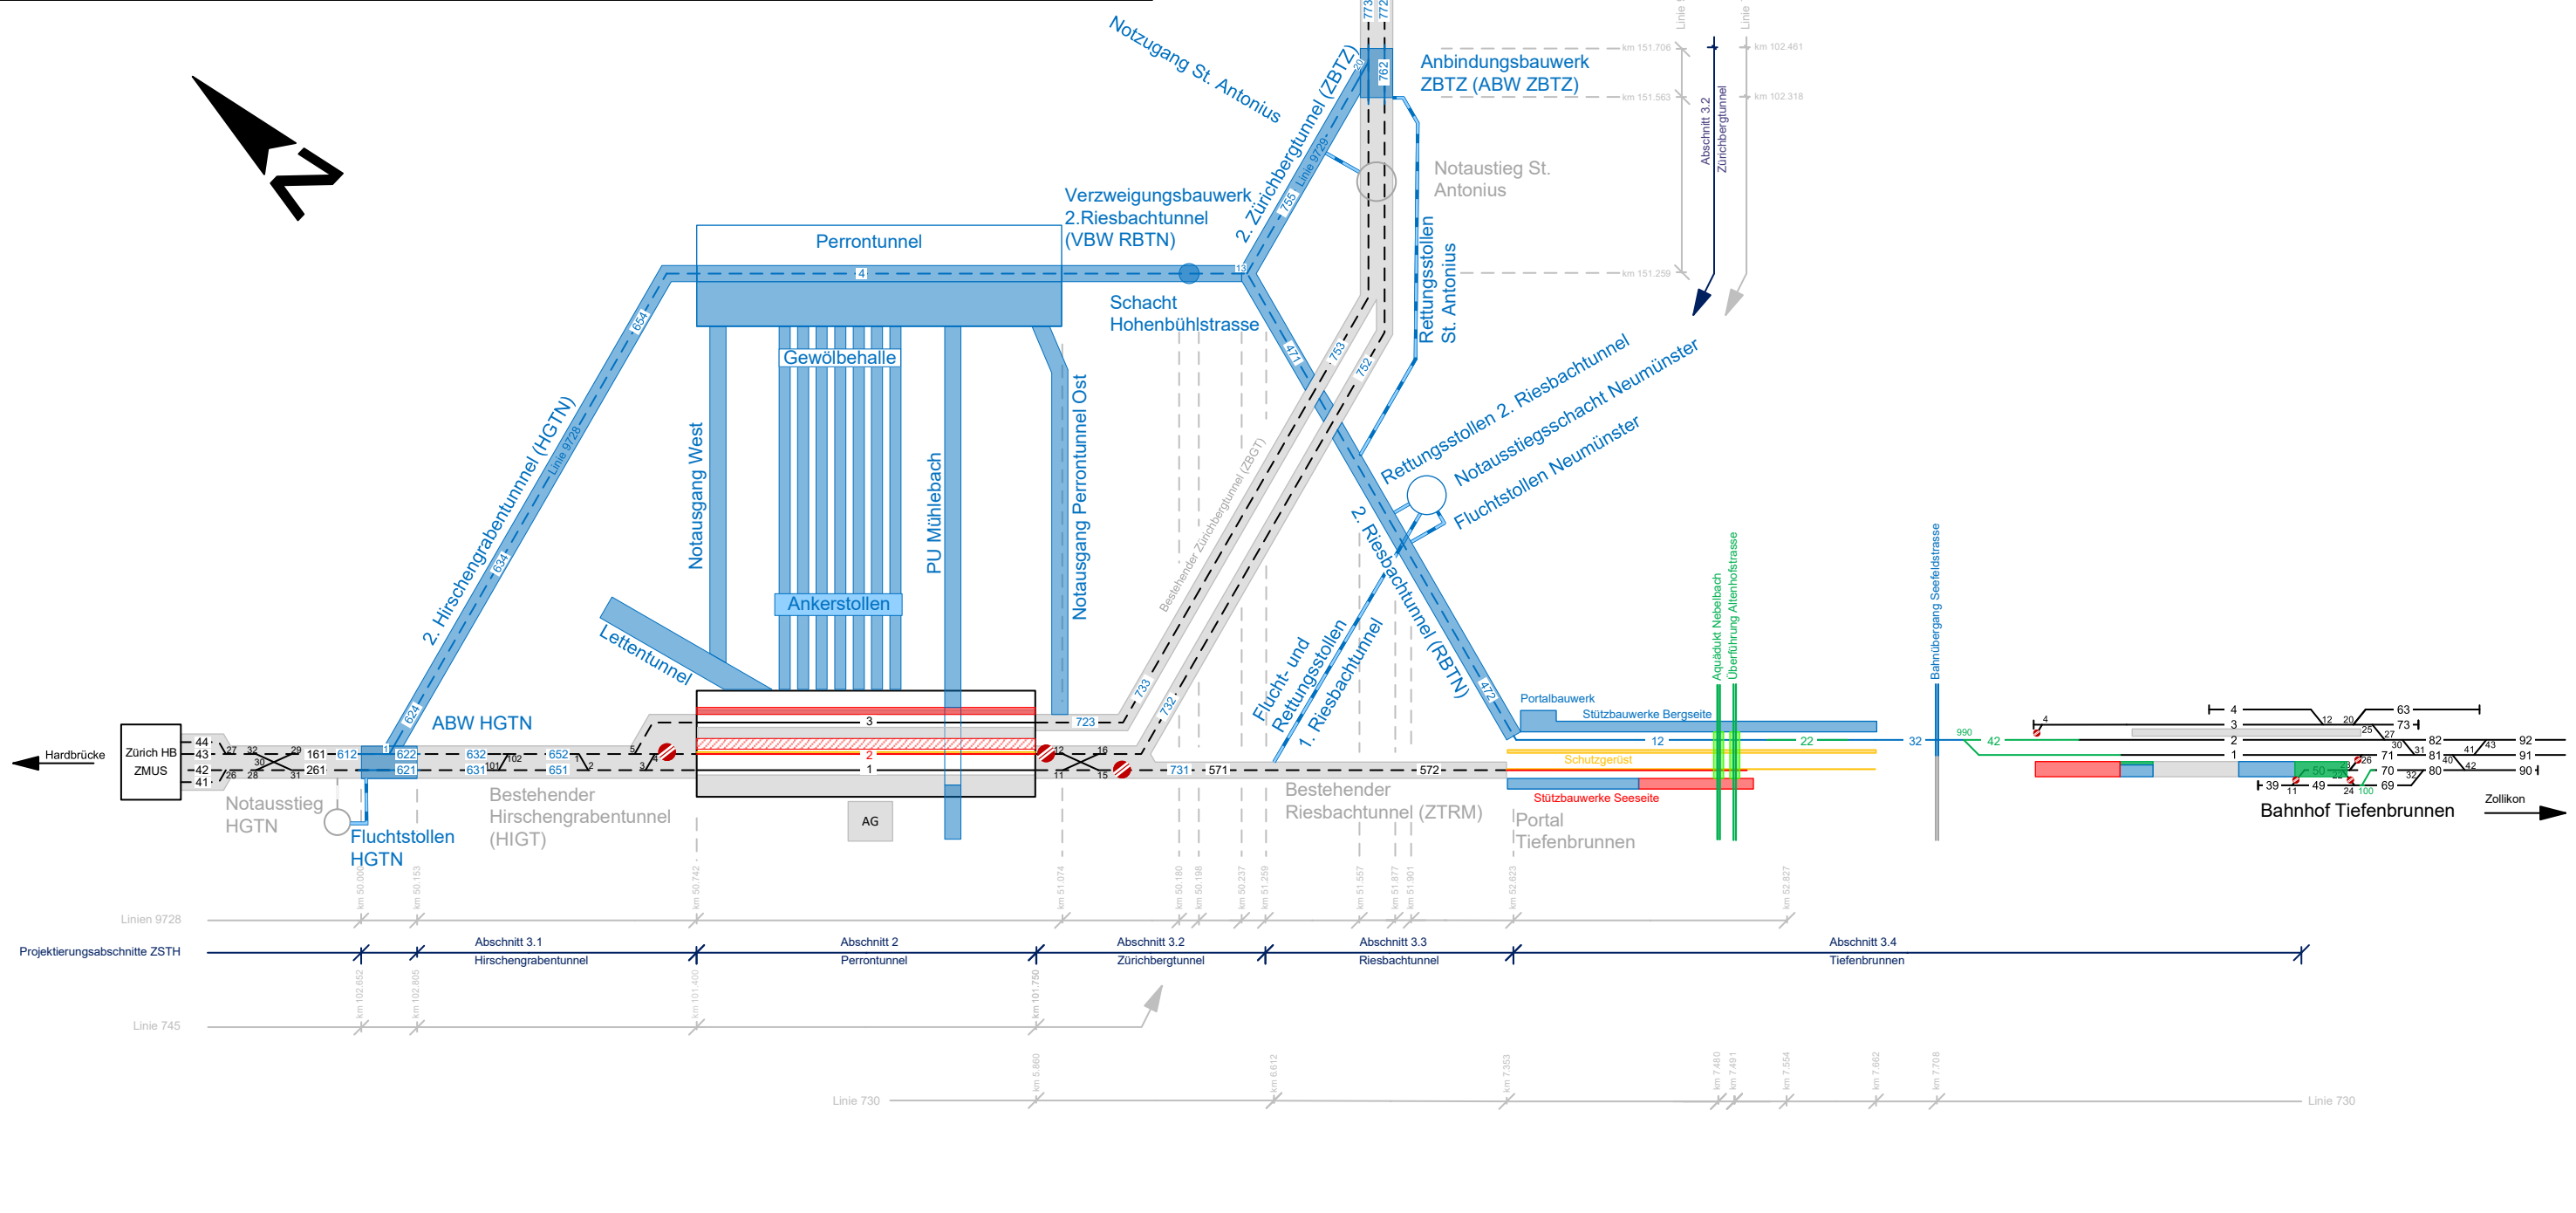


Datum: 13.05.2026	Version: C02	Plangrösse: A3	Mst.: -/-	Gez.: HUC	Gepr.: CO	Legende (Standard):	Legende (Projektbezogen):
Bauphasenablaufskizzen		Dateiname: ZSTH_AP_08-02-01-01_A1_PLAN_üB_UEBG_UeP- Bauphasenablaufskizzen_C02.vsd Blatt 22 / 29				Bestehende Anlagen / Gleise	Bestehende Bauwerke
<div><div>SBB CFF FFS</div><div>SBB AG   Infrastruktur   Projekte Zürich Vulkanplatz 11   8048 Zürich</div></div>		AS35 Zürich Stadelhofen Anlagenerweiterung (ZSTH)				Bestehende Tunnelanlagen	Neubau (im Bau)
						Abbrüche / Gleisabbrüche	Abbruch
						Neubauten / Gleisbauten (im Bau)	Neubau (vorgängig erstellt)
						Neubauten / neue Gleise erstellt	Provisorien (im Bau)
						Provisorien / prov. Gleisbauten (im Bau)	Provisorien (vorgängig erstellt)
						Provisorien / prov. Gleisbauten erstellt	

2038	Q4
2038	Q3
2038	Q2
2038	Q1
2037	Q4
2037	Q3
2037	Q2
2037	Q1
2036	Q4
2036	Q3
2036	Q2
2036	Q1
2035	Q4
2035	Q3
2035	Q2
2035	Q1
2034	Q4
2034	Q3
2034	Q2
2034	Q1
2033	Q4
2033	Q3
2033	Q2
2033	Q1
2032	Q4
2032	Q3
2032	Q2
2032	Q1
2031	Q4
2031	Q3
2031	Q2
2031	Q1
2030	Q4
2030	Q3
2030	Q2
2030	Q1
2029	Q4
2029	Q3
2029	Q2
2029	Q1
2028	Q4
2028	Q3
2028	Q2
2028	Q1
2027	Q4
2027	Q3
2027	Q2
2027	Q1



Phase 17c	(Wochenendsperrung ZSTH-ZTB; Ende Sperrung best. Riesbachtunnel)
Dauer:	ca. 10/2037 (1 WoE)
_ Einbau Spurwechsel W1-W2, Ausbau W4 und Einbau W5 _ (Die Phasen 17c und 18 finden gleichzeitig statt.)	

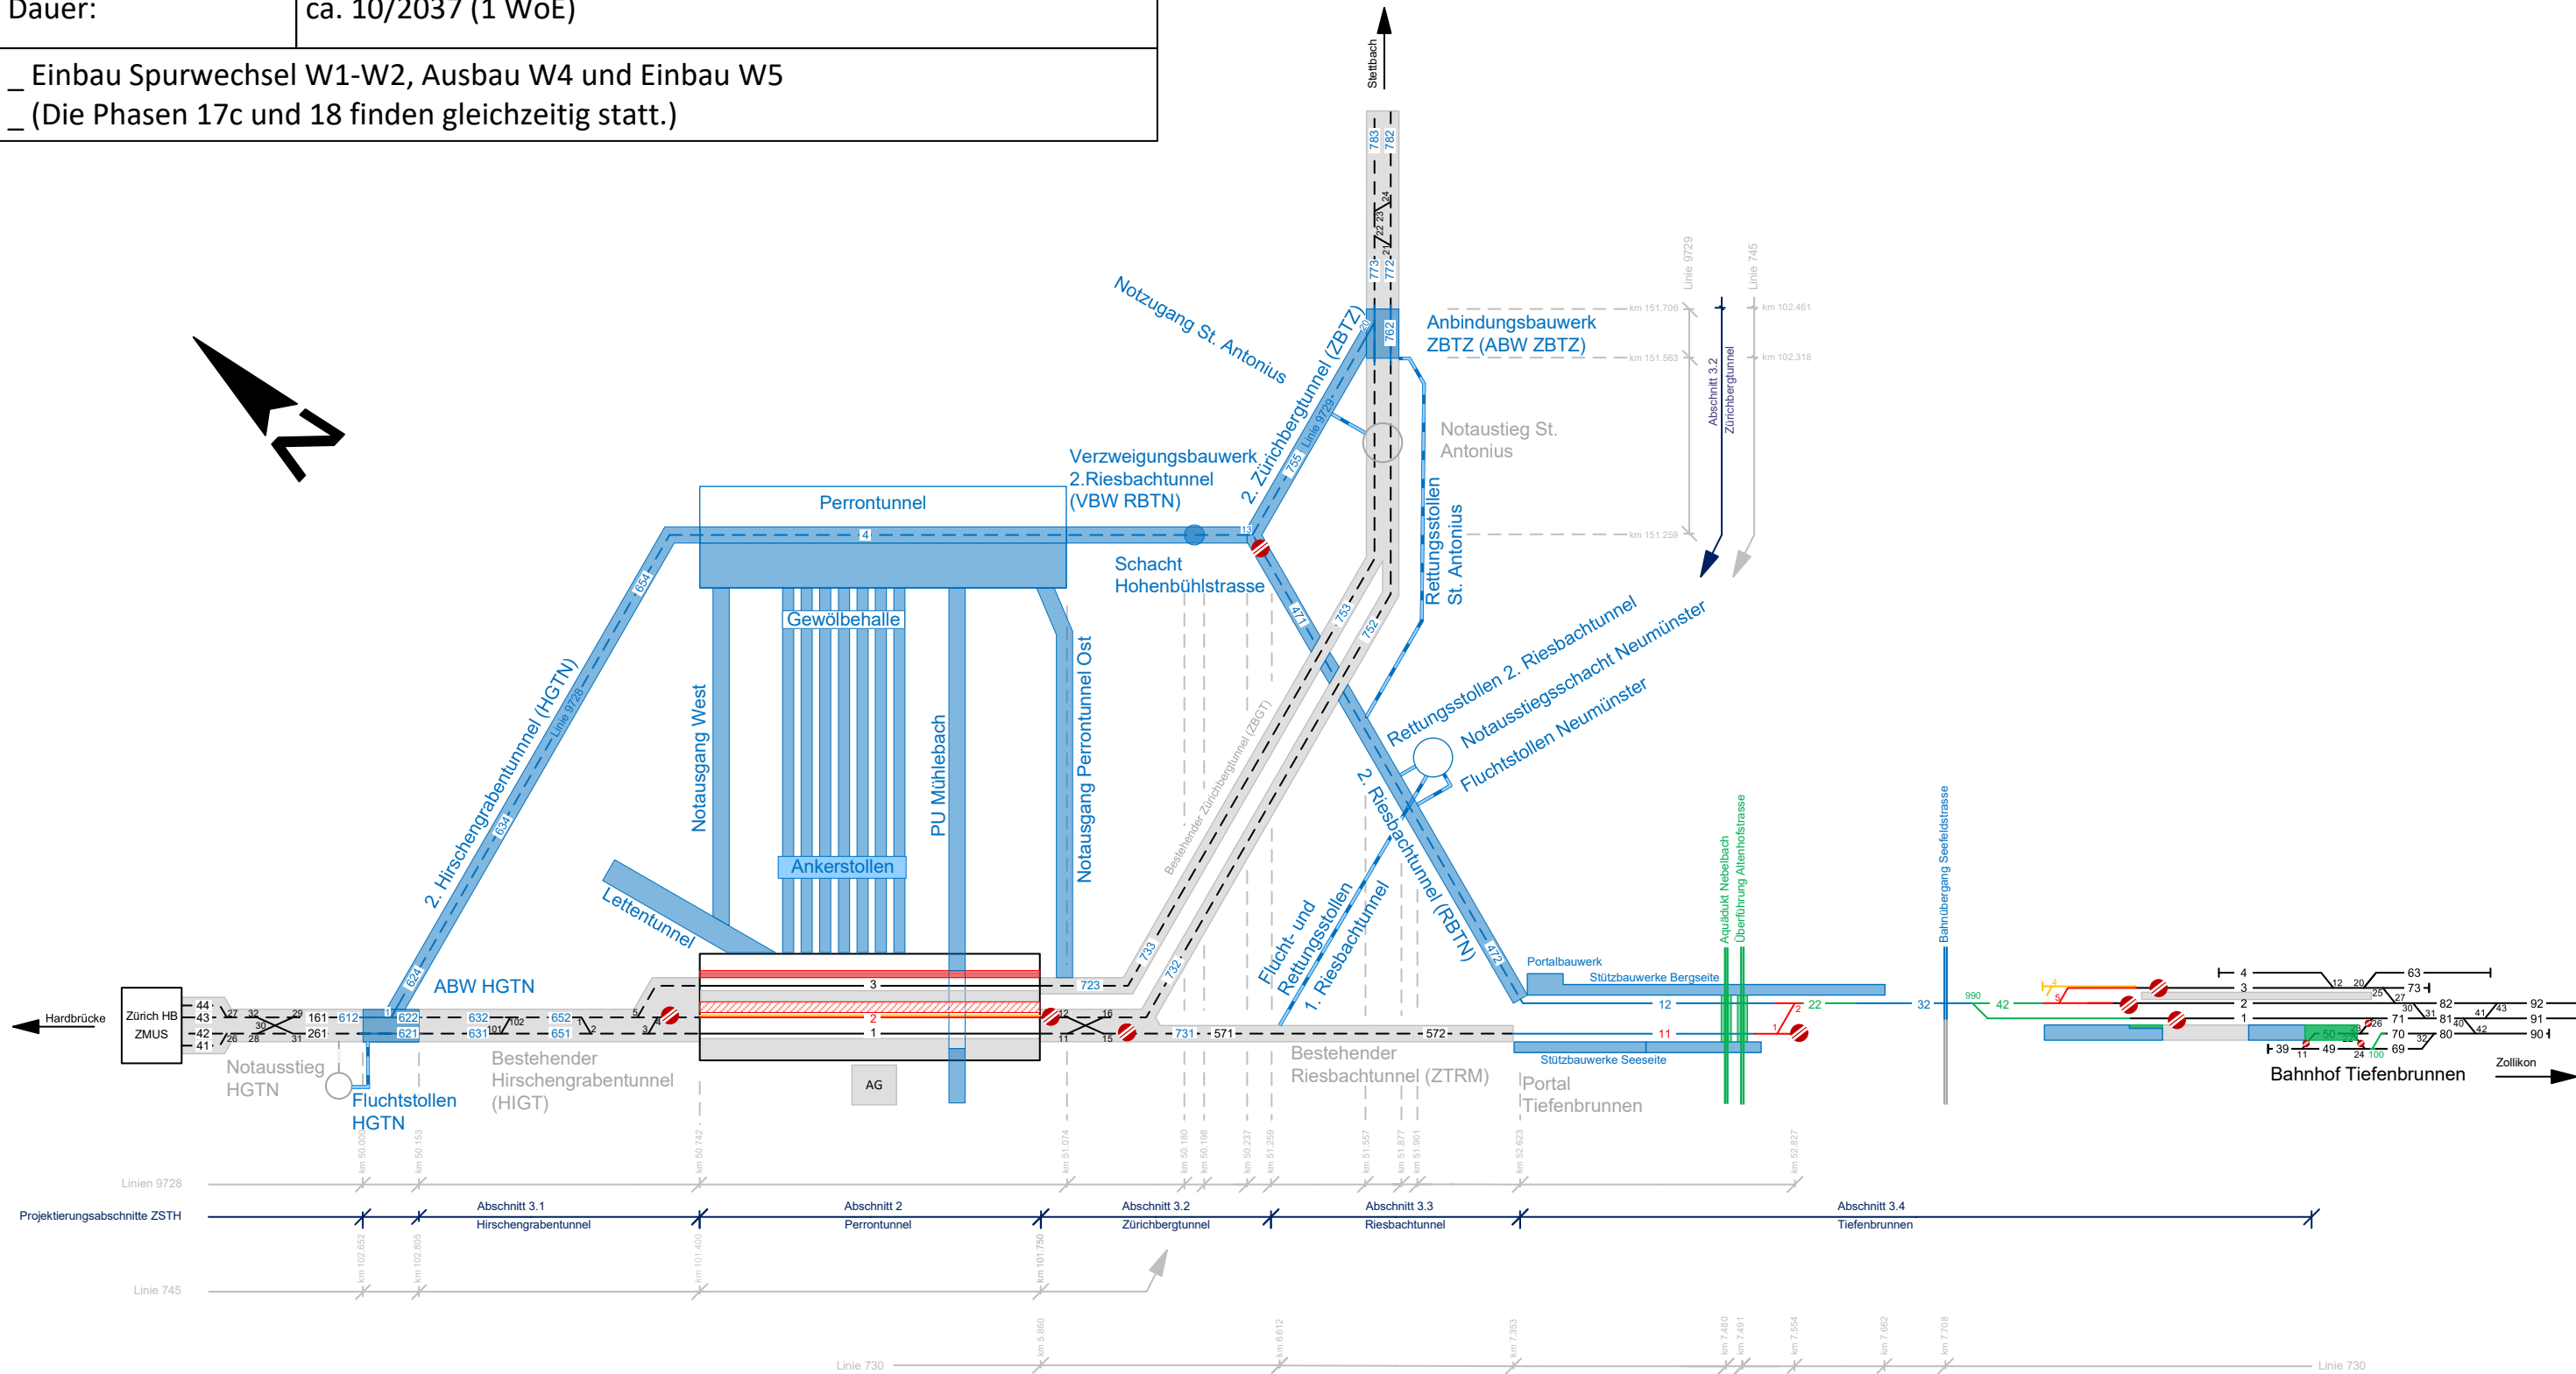


Datum: 13.05.2026	Version: C02	Plangrösse: A3	Mst.: -/-	Gez.: HUC	Gepr.: CO	Legende (Standard):	Legende (Projektbezogen):
Bauphasenablaufskizzen		Dateiname: ZSTH_AP_08-02-01-01_A1_PLAN_üB_UEBG_UeP- Bauphasenablaufskizzen_C02.vsd Blatt 23 / 29				Bestehende Anlagen / Gleise	Bestehende Bauwerke
SBB CFF FFS		AS35 Zürich Stadelhofen Anlagenerweiterung (ZSTH)				Bestehende Tunnelanlagen	Neubau (im Bau)
SBB AG   Infrastruktur   Projekte Zürich Vulkanplatz 11   8048 Zürich						Abbrüche / Gleisabbrüche	Abbruch
						Neubauten / Gleisbauten (im Bau)	Neubau (vorgängig erstellt)
						Neubauten / neue Gleise erstellt	Provisorien (im Bau)
						Provisorien / prov. Gleisbauten (im Bau)	Provisorien (vorgängig erstellt)
						Provisorien / prov. Gleisbauten erstellt	

2038	Q4
2038	Q3
2038	Q2
2038	Q1
2037	Q4
2037	Q3
2037	Q2
2037	Q1
2036	Q4
2036	Q3
2036	Q2
2036	Q1
2035	Q4
2035	Q3
2035	Q2
2035	Q1
2034	Q4
2034	Q3
2034	Q2
2034	Q1
2033	Q4
2033	Q3
2033	Q2
2033	Q1
2032	Q4
2032	Q3
2032	Q2
2032	Q1
2031	Q4
2031	Q3
2031	Q2
2031	Q1
2030	Q4
2030	Q3
2030	Q2
2030	Q1
2029	Q4
2029	Q3
2029	Q2
2029	Q1
2028	Q4
2028	Q3
2028	Q2
2028	Q1
2027	Q4
2027	Q3
2027	Q2
2027	Q1






Phase 17e	(Wochenendsperrung ZSTH-ZTB)
Dauer:	ca. 05/2038 (1 WoE)
<div><div></div><div>_ Ausbau Bauweiche W990</div><div>_ Einbau Spurwechsel W3-W4 und Gl. 31-41</div><div>_ Umbau Hausperron Gl. 1 ZTB auf Endlage</div><div>_ (Die Phasen 17e und 19 finden gleichzeitig statt.)</div></div>	

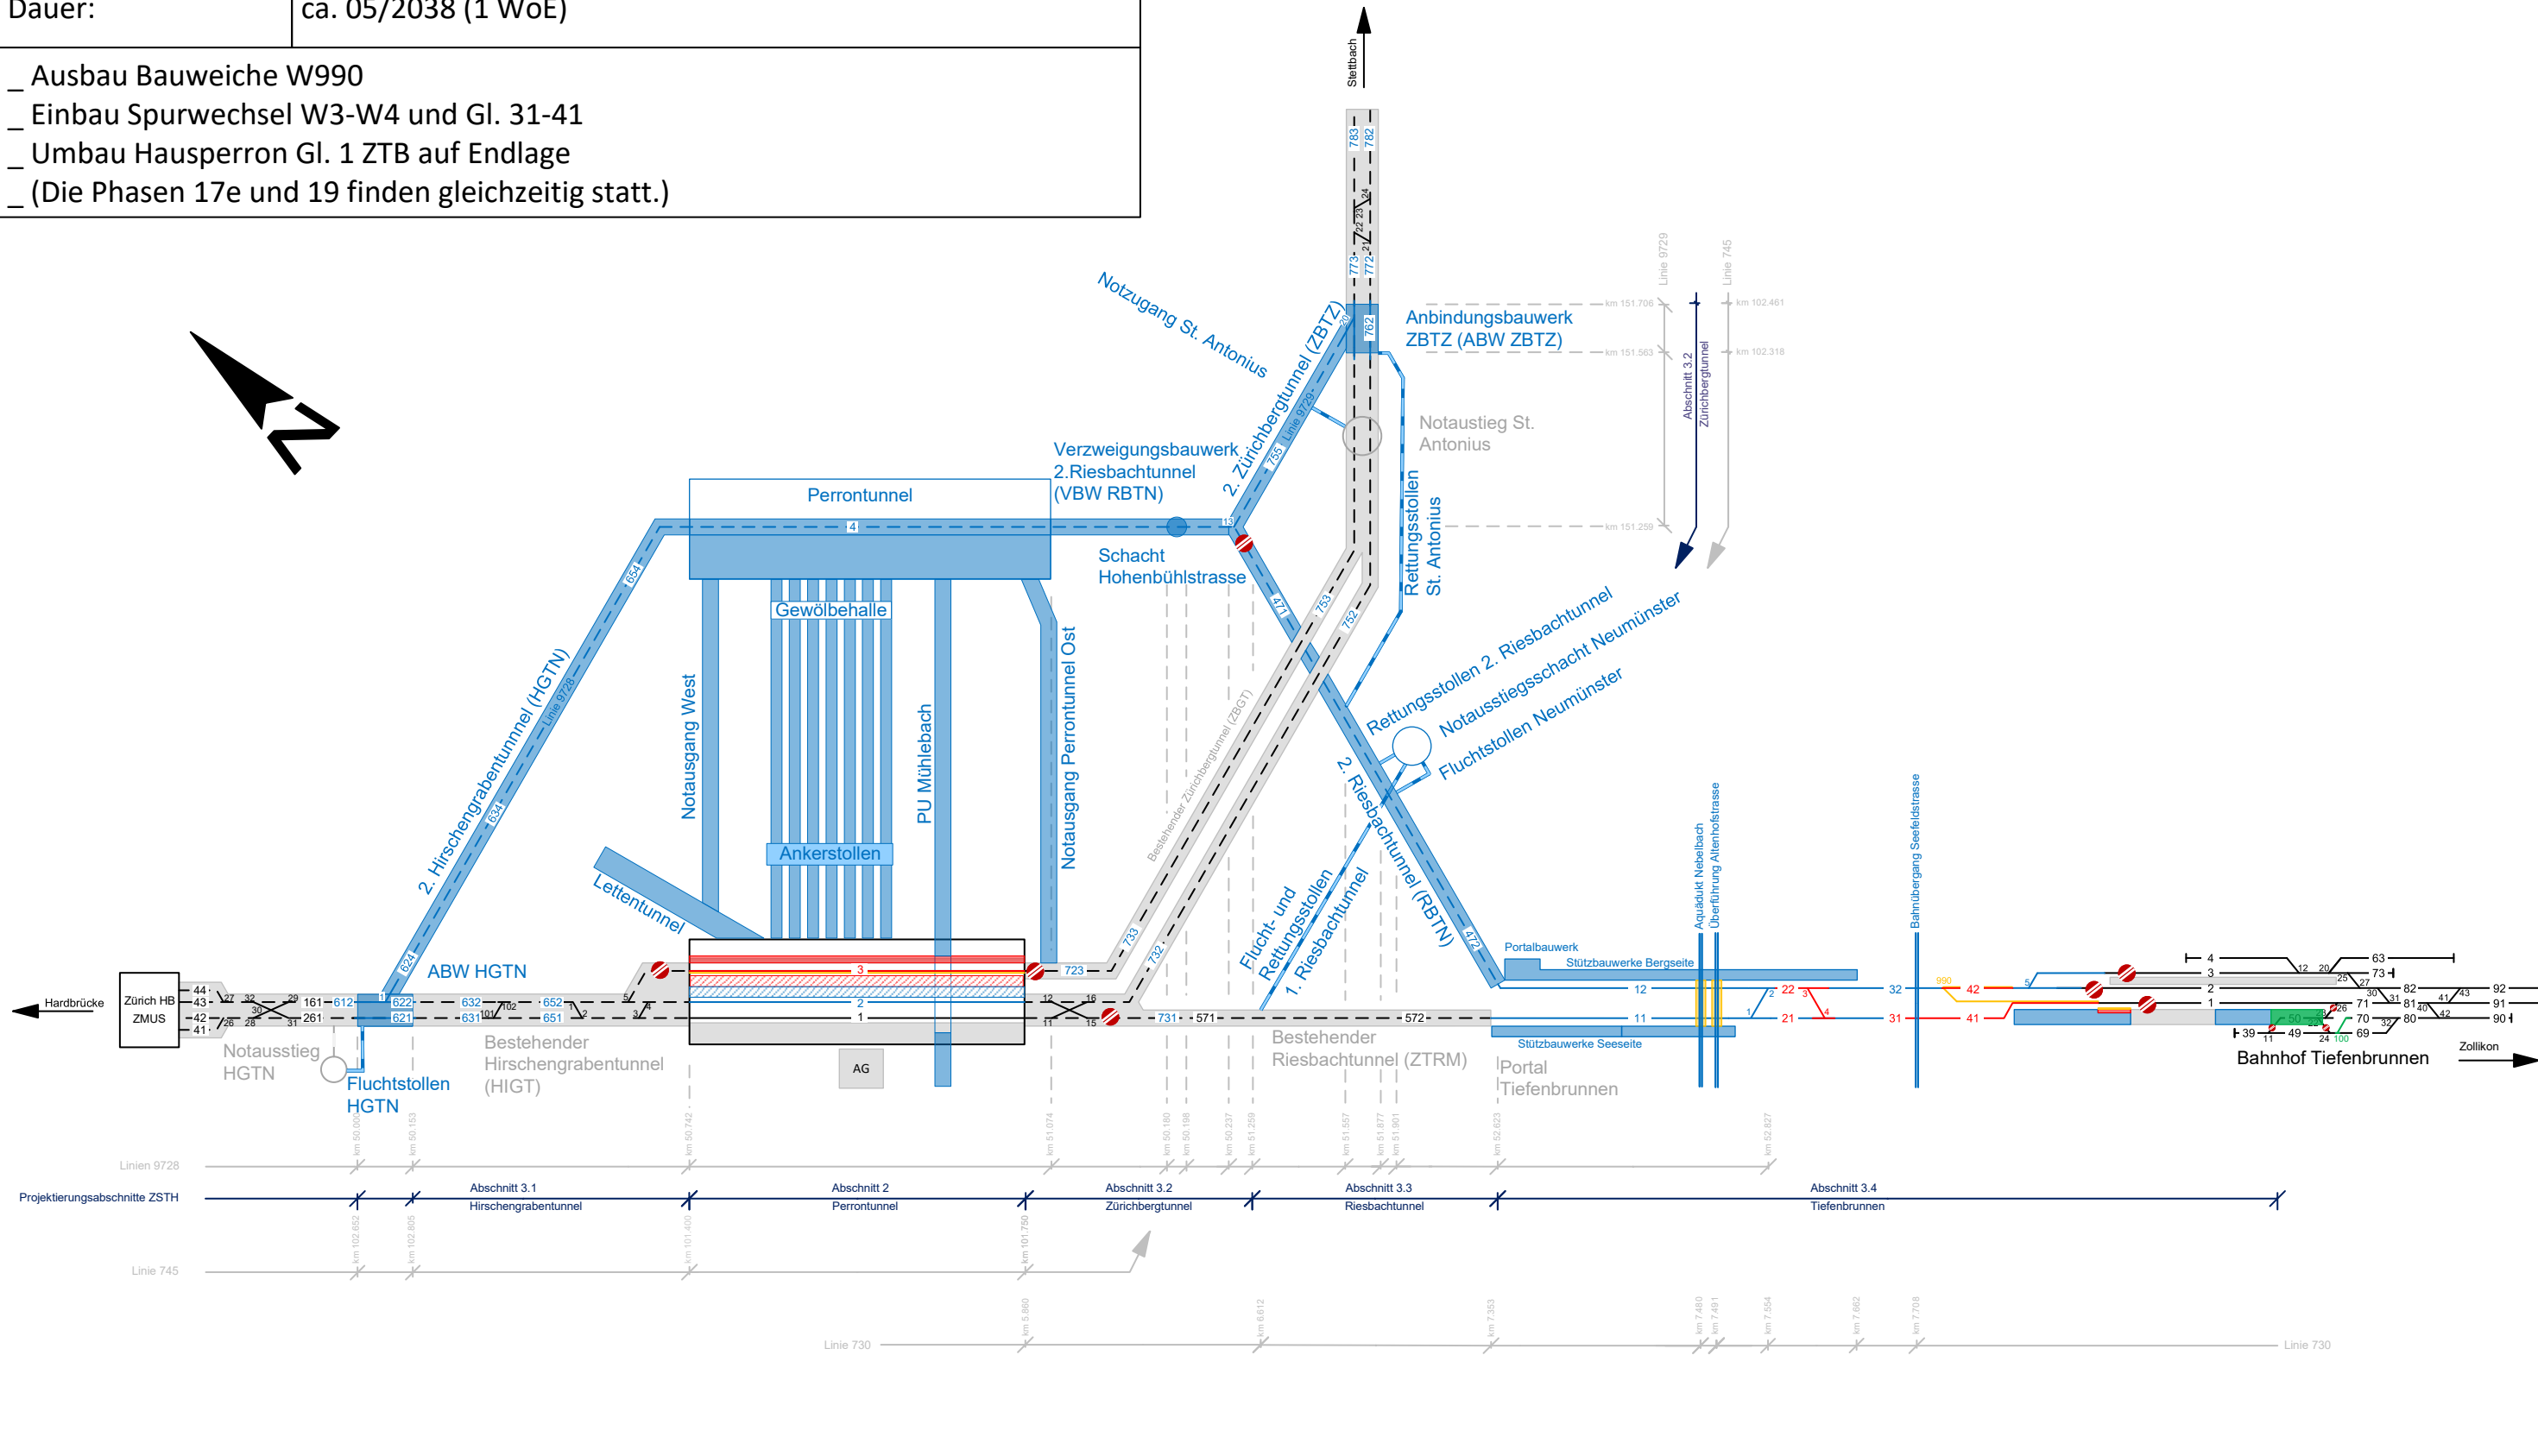

Datum: 13.05.2026		Version: C02		Plangrösse: A3		Mst.: -/-		Gez.: HUC		Gepr.: CO		Legende (Standard):				Legende (Projektbezogen):			
Bauphasenablaufskizzen				Dateiname: ZSTH_AP_08-02-01-01_A1_PLAN_üB_UEBG_UeP- Bauphasenablaufskizzen_C02.vsd Blatt 25 / 29								<div><div><div></div><div>Bestehende Anlagen / Gleise</div></div><div><div></div><div>Bestehende Tunnelanlagen</div></div><div><div></div><div>Abbrüche / Gleisabbrüche</div></div><div><div></div><div>Neubauten / Gleisbauten (im Bau)</div></div><div><div></div><div>Neubauten / neue Gleise erstellt</div></div><div><div></div><div>Provisorien / prov. Gleisbauten (im Bau)</div></div><div><div></div><div>Provisorien / prov. Gleisbauten erstellt</div></div></div>				<div><div><div></div><div>Bestehende Bauwerke</div></div><div><div></div><div>Neubau (im Bau)</div></div><div><div></div><div>Abbruch</div></div><div><div></div><div>Neubau (vorgängig erstellt)</div></div><div><div></div><div>Provisorien (im Bau)</div></div><div><div></div><div>Provisorien (vorgängig erstellt)</div></div></div>			
<div><div><div></div></div><div>SBB CFF FFS</div><div>SBB AG   Infrastruktur   Projekte Zürich Vulkanplatz 11   8048 Zürich</div></div>				<div>AS35 Zürich Stadelhofen</div> <div>Anlagenerweiterung (ZSTH)</div>															

2038	Q4
2038	Q3
2038	Q2
2038	Q1
2037	Q4
2037	Q3
2037	Q2
2037	Q1
2036	Q4
2036	Q3
2036	Q2
2036	Q1
2035	Q4
2035	Q3
2035	Q2
2035	Q1
2034	Q4
2034	Q3
2034	Q2
2034	Q1
2033	Q4
2033	Q3
2033	Q2
2033	Q1
2032	Q4
2032	Q3
2032	Q2
2032	Q1
2031	Q4
2031	Q3
2031	Q2
2031	Q1
2030	Q4
2030	Q3
2030	Q2
2030	Q1
2029	Q4
2029	Q3
2029	Q2
2029	Q1
2028	Q4
2028	Q3
2028	Q2
2028	Q1
2027	Q4
2027	Q3
2027	Q2
2027	Q1

Phase 17f	
Dauer:	ca. 05/2038 – 06/2038 (ca.2 Monate)
_ Rückbau Perronverlängerung Süd ZTB und Rückbau W100	

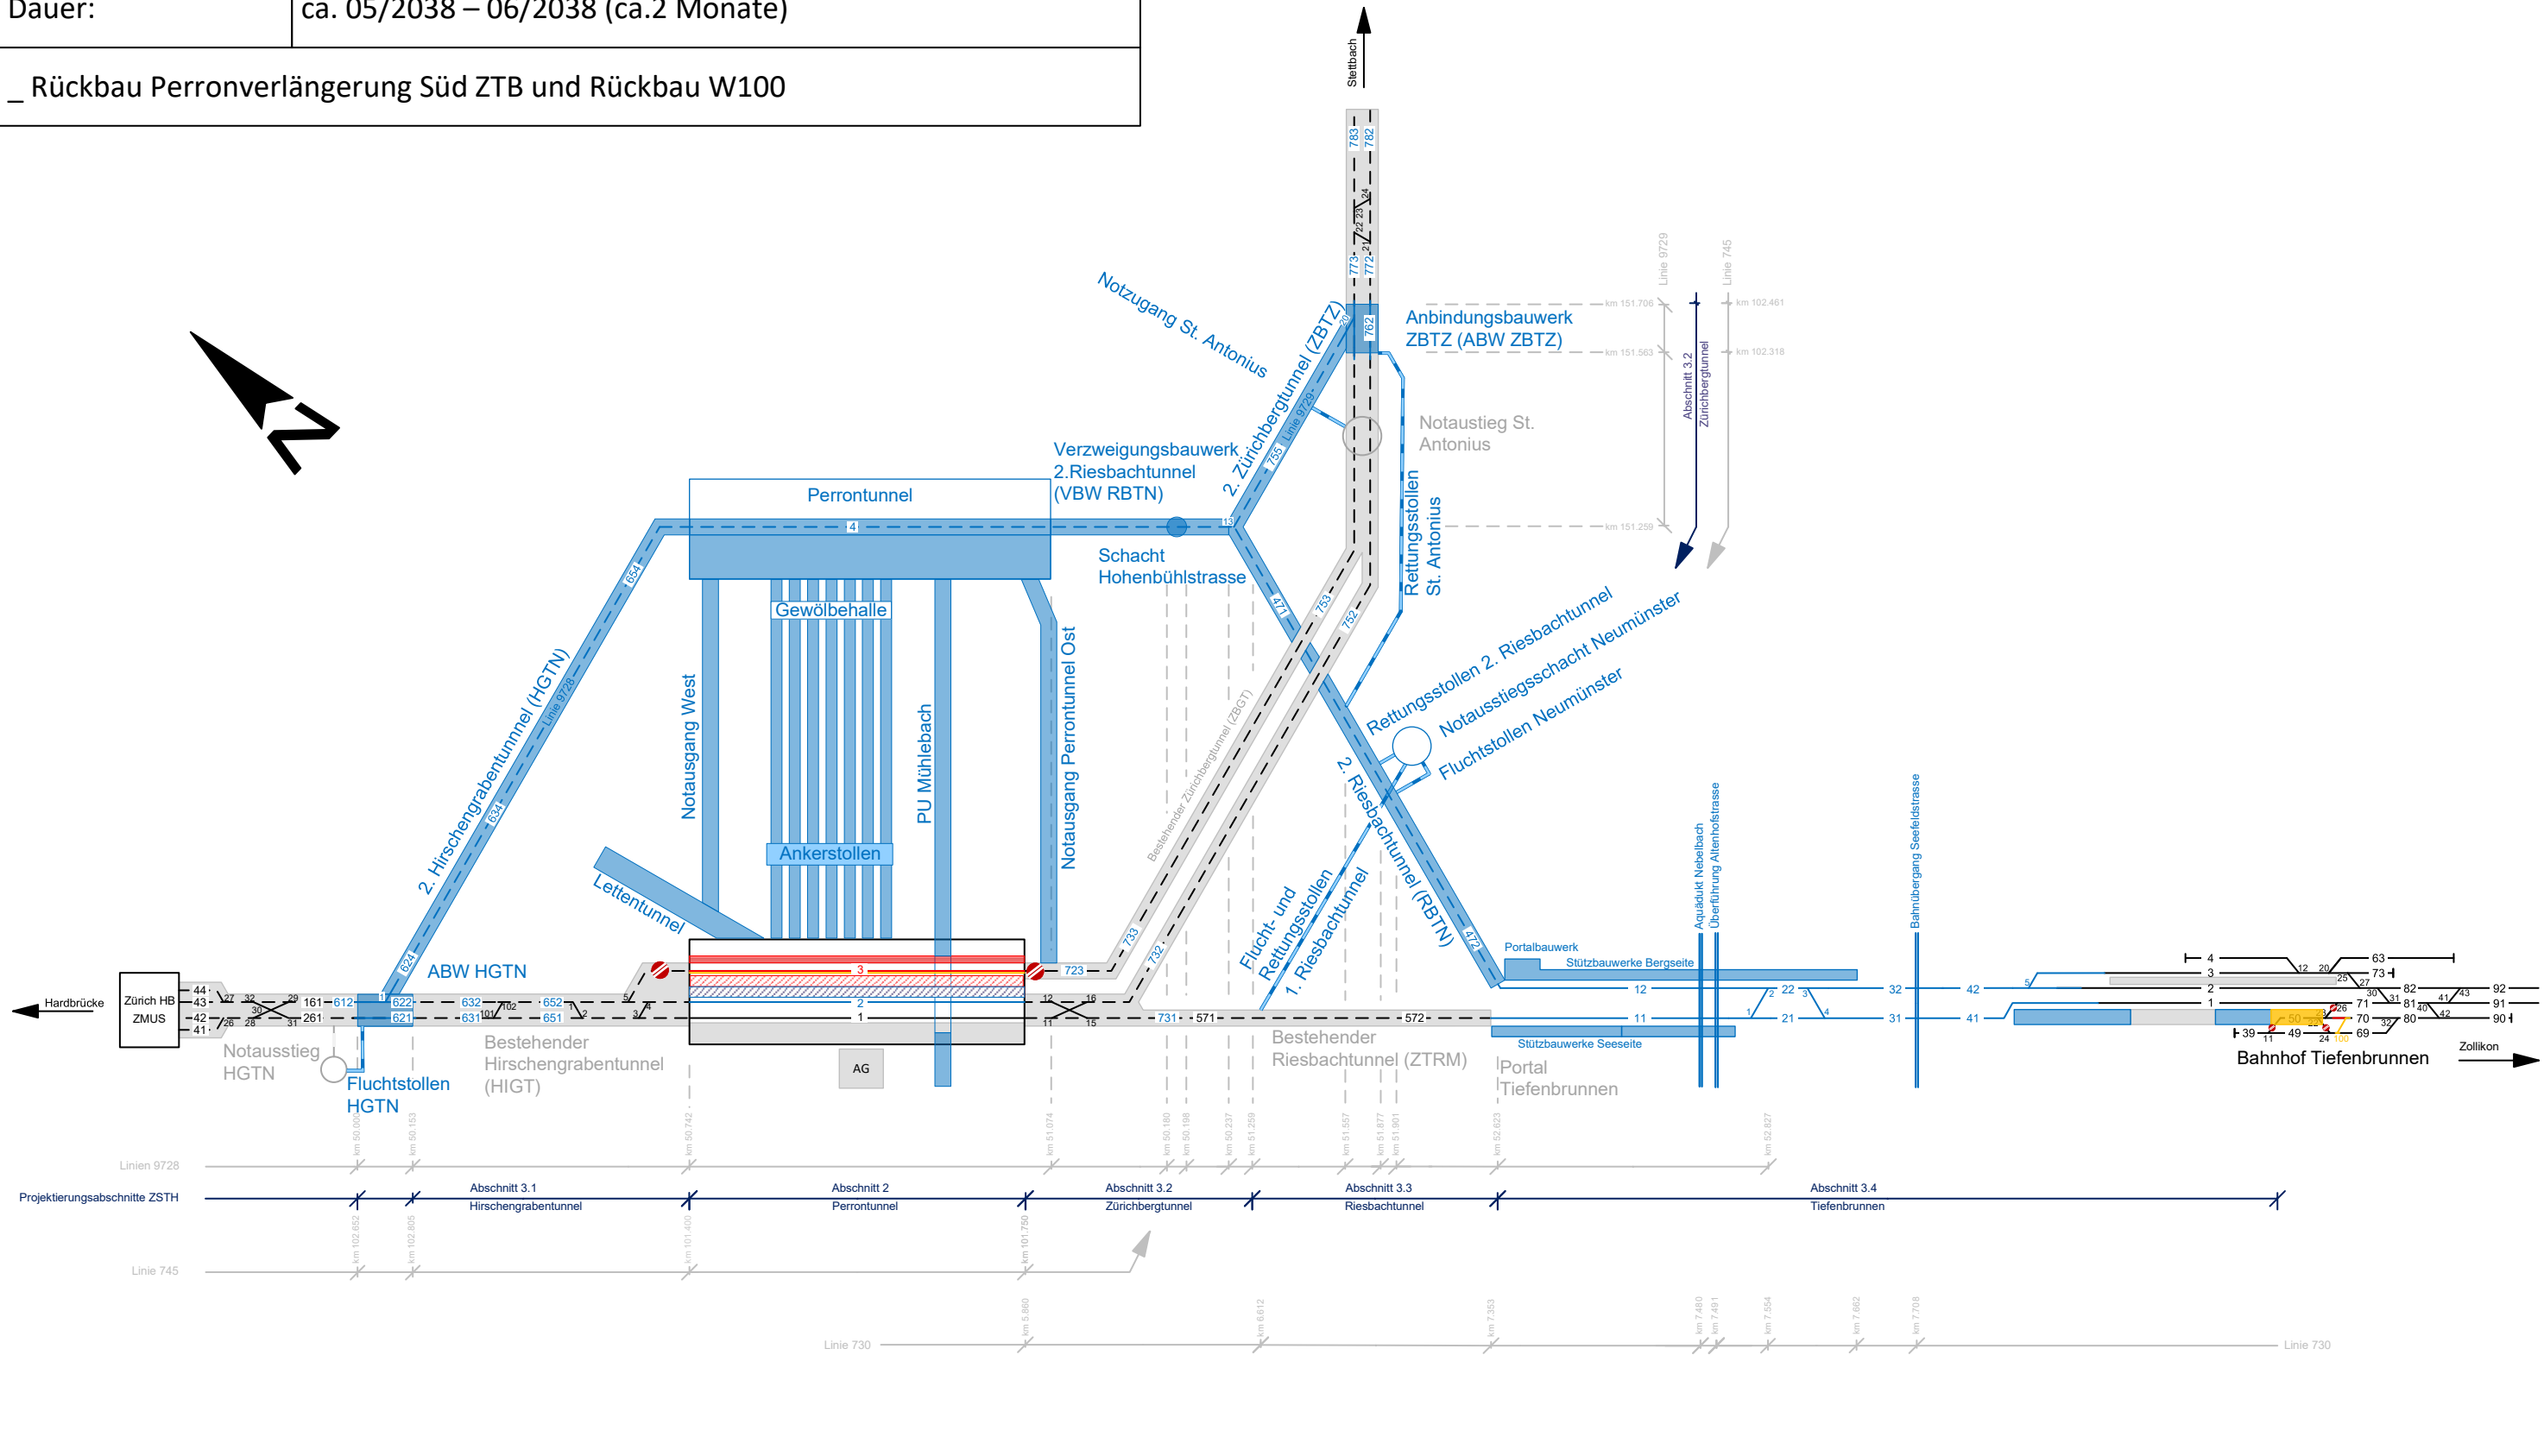

Datum: 13.05.2026	Version: C02	Plangrösse: A3	Mst.: -/-	Gez.: HUC	Gepr.: CO	<div>Legende (Standard):</div> <div><div>—</div>Bestehende Anlagen / Gleise</div> <div><div>---</div>Bestehende Tunnelanlagen</div> <div><div>---</div>Abbrüche / Gleisabbrüche</div> <div><div>---</div>Neubauten / Gleisbauten (im Bau)</div> <div><div>---</div>Neubauten / neue Gleise erstellt</div> <div><div>---</div>Provisorien / prov. Gleisbauten (im Bau)</div> <div><div>---</div>Provisorien / prov. Gleisbauten erstellt</div>
-------------------	--------------	----------------	-----------	-----------	-----------	---

---

Bestehende Bauwerke

---

Neubau (im Bau)

---

Abbruch

---

Neubau (vorgängig erstellt)

---


Provisorien (im Bau)

---

Provisorien (vorgängig erstellt)

2038	Q4
2038	Q3
2038	Q2
2038	Q1
2037	Q4
2037	Q3
2037	Q2
2037	Q1
2036	Q4
2036	Q3
2036	Q2
2036	Q1
2035	Q4
2035	Q3
2035	Q2
2035	Q1
2034	Q4
2034	Q3
2034	Q2
2034	Q1
2033	Q4
2033	Q3
2033	Q2
2033	Q1
2032	Q4
2032	Q3
2032	Q2
2032	Q1
2031	Q4
2031	Q3
2031	Q2
2031	Q1
2030	Q4
2030	Q3
2030	Q2
2030	Q1
2029	Q4
2029	Q3
2029	Q2
2029	Q1
2028	Q4
2028	Q3
2028	Q2
2028	Q1
2027	Q4
2027	Q3
2027	Q2
2027	Q1


18	(Sperrung Gl. 2 ZSTH)
Dauer:	07/2037 – 12/2037 (ca. 6 Monate)
_ Umbau Perronkante 2 und Gl. 2 ZSTH _ (Die Phasen 13 und 14 finden gleichzeitig statt.)	

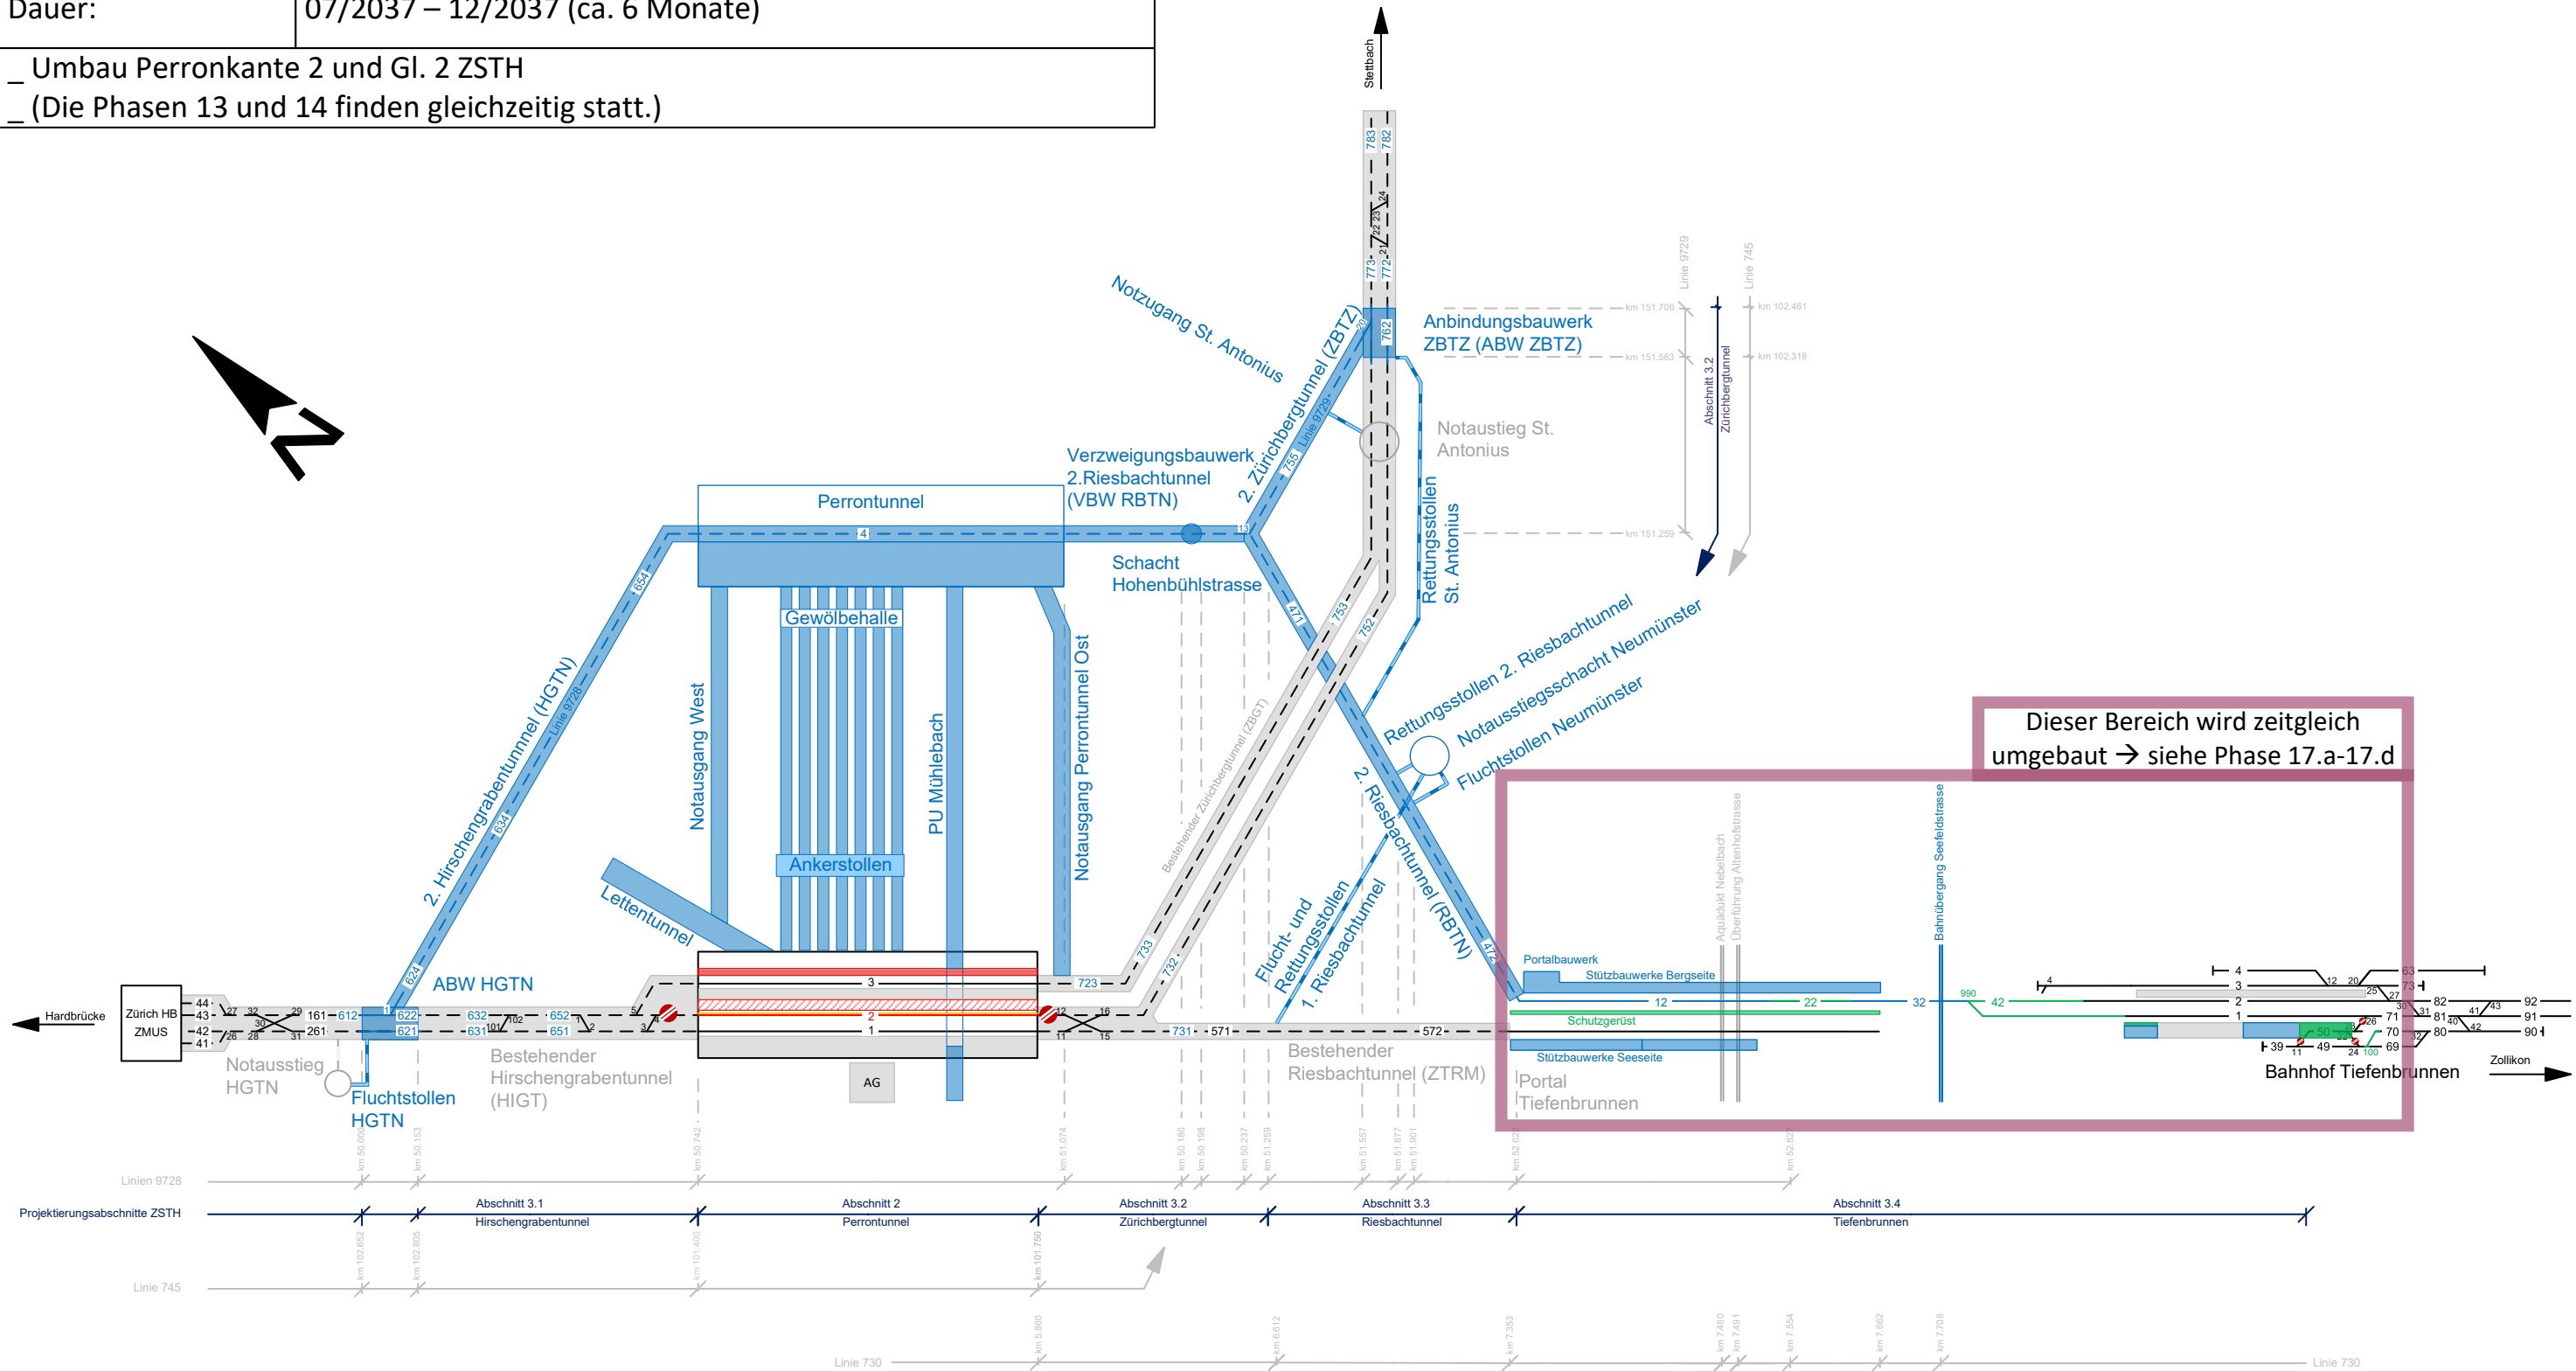

Datum: 13.05.2026	Version: C02	Plangrösse: A3	Mst.: -/-	Gez.: HUC	Gepr.: CO	Legende (Standard):		Legende (Projektbezogen):	
Bauphasenablaufskizzen		Dateiname: ZSTH_AP_08-02-01-01_A1_PLAN_üB_UEBG_UeP- Bauphasenablaufskizzen_C02.vsd Blatt 27 / 29				Bestehende Anlagen / Gleise		Bestehende Bauwerke	
SBB CFF FFS		AS35 Zürich Stadelhofen Anlagenerweiterung (ZSTH)				Bestehende Tunnelanlagen		Neubau (im Bau)	
SBB AG   Infrastruktur   Projekte Zürich Vulkanplatz 11   8048 Zürich						Abbrüche / Gleisabbrüche		Abbruch	
						Neubauten / Gleisbauten (im Bau)		Neubau (vorgängig erstellt)	
						Neubauten / neue Gleise erstellt		Provisorien (im Bau)	
						Provisorien / prov. Gleisbauten (im Bau)		Provisorien (vorgängig erstellt)	
						Provisorien / prov. Gleisbauten erstellt			

2038	Q4
2038	Q3
2038	Q2
2038	Q1
2037	Q4
2037	Q3
2037	Q2
2037	Q1
2036	Q4
2036	Q3
2036	Q2
2036	Q1
2035	Q4
2035	Q3
2035	Q2
2035	Q1
2034	Q4
2034	Q3
2034	Q2
2034	Q1
2033	Q4
2033	Q3
2033	Q2
2033	Q1
2032	Q4
2032	Q3
2032	Q2
2032	Q1
2031	Q4
2031	Q3
2031	Q2
2031	Q1
2030	Q4
2030	Q3
2030	Q2
2030	Q1
2029	Q4
2029	Q3
2029	Q2
2029	Q1
2028	Q4
2028	Q3
2028	Q2
2028	Q1
2027	Q4
2027	Q3
2027	Q2
2027	Q1


Phase 19	(Sperrung Gl. 3 ZSTH)
Dauer:	01/2038 – 09/2038 (ca. 9 Monate)
_ Umbau Perronkante 3 und Gl. 3 ZSTH _ Abschlussarbeiten bergseitige Wand Gl. 3	

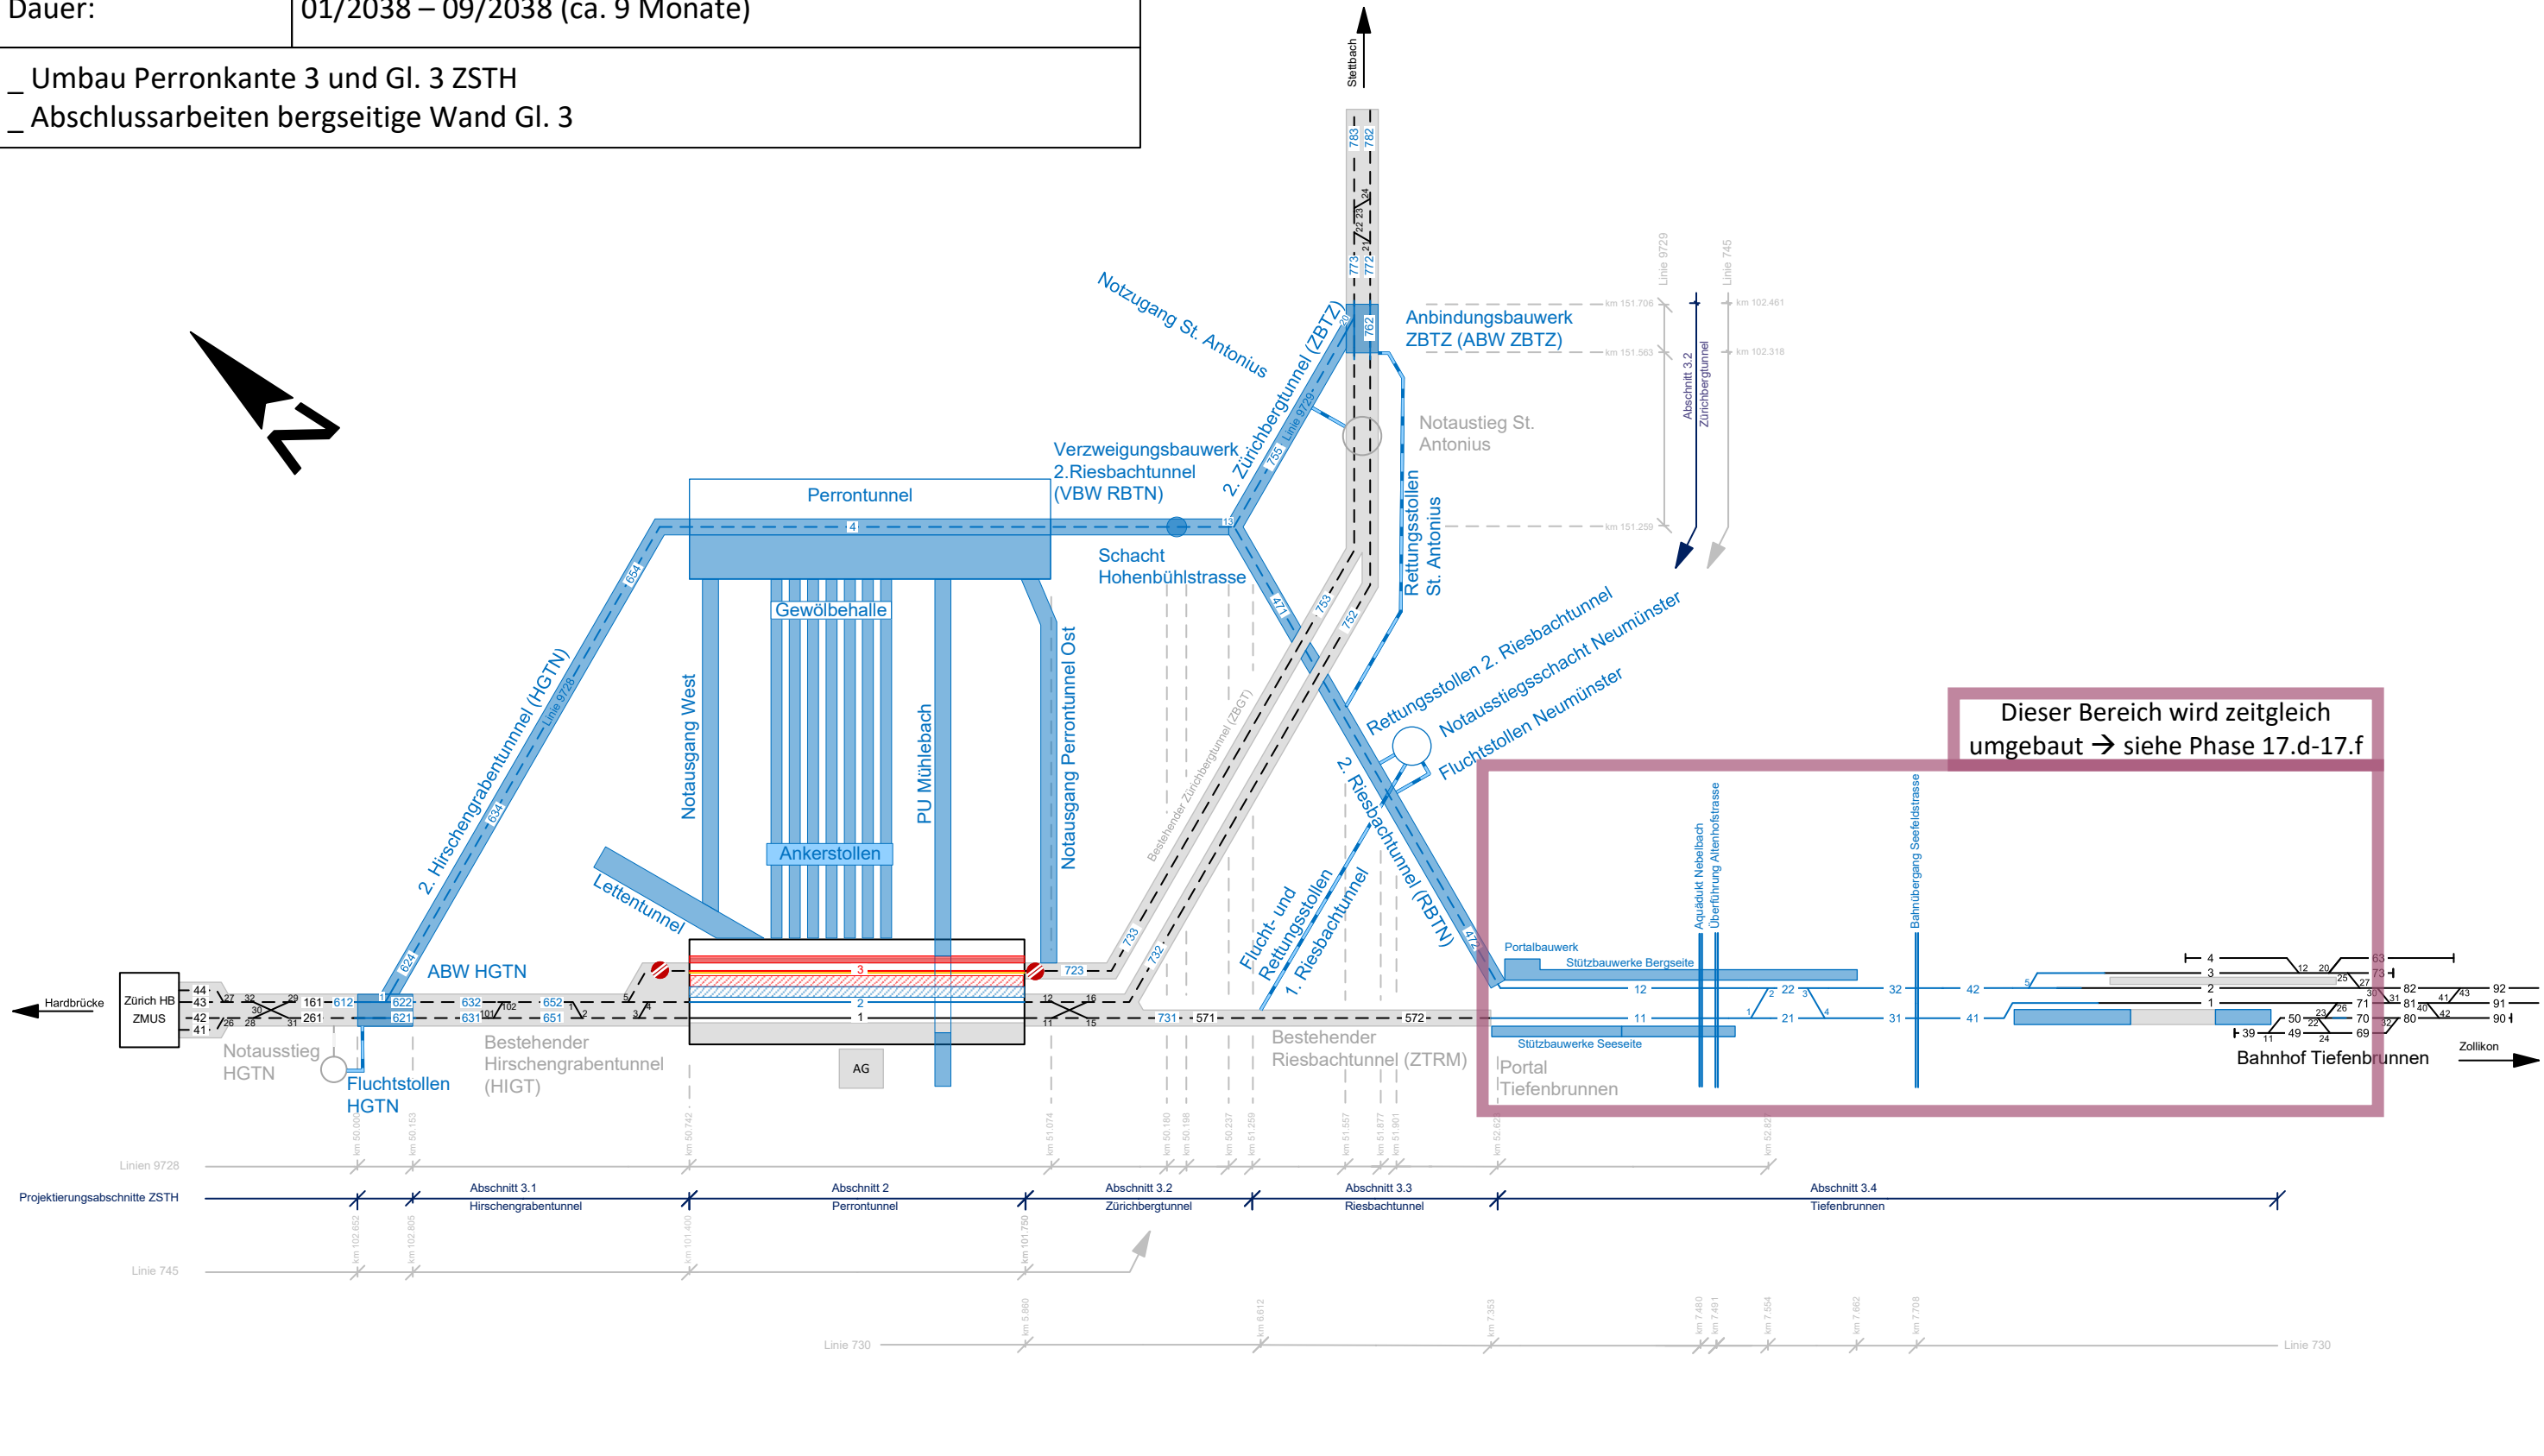


Datum: 13.05.2026	Version: C02	Plangrösse: A3	Mst.: -/-	Gez.: HUC	Gepr.: CO	Legende (Standard):	Legende (Projektbezogen):
Bauphasenablaufskizzen		Dateiname: ZSTH_AP_08-02-01-01_A1_PLAN_üB_UEBG_UeP- Bauphasenablaufskizzen_C02.vsd Blatt 28 / 29				Bestehende Anlagen / Gleise	Bestehende Bauwerke
SBB CFF FFS		AS35 Zürich Stadelhofen Anlagenerweiterung (ZSTH)				Bestehende Tunnelanlagen	Neubau (im Bau)
SBB AG   Infrastruktur   Projekte Zürich Vulkanplatz 11   8048 Zürich						Abbrüche / Gleisabbrüche	Abbruch
						Neubauten / Gleisbauten (im Bau)	Neubau (vorgängig erstellt)
						Neubauten / neue Gleise erstellt	Provisorien (im Bau)
						Provisorien / prov. Gleisbauten (im Bau)	Provisorien (vorgängig erstellt)
						Provisorien / prov. Gleisbauten erstellt	

2038	Q4
2038	Q3
2038	Q2
2038	Q1
2037	Q4
2037	Q3
2037	Q2
2037	Q1
2036	Q4
2036	Q3
2036	Q2
2036	Q1
2035	Q4
2035	Q3
2035	Q2
2035	Q1
2034	Q4
2034	Q3
2034	Q2
2034	Q1
2033	Q4
2033	Q3
2033	Q2
2033	Q1
2032	Q4
2032	Q3
2032	Q2
2032	Q1
2031	Q4
2031	Q3
2031	Q2
2031	Q1
2030	Q4
2030	Q3
2030	Q2
2030	Q1
2029	Q4
2029	Q3
2029	Q2
2029	Q1
2028	Q4
2028	Q3
2028	Q2
2028	Q1
2027	Q4
2027	Q3
2027	Q2
2027	Q1



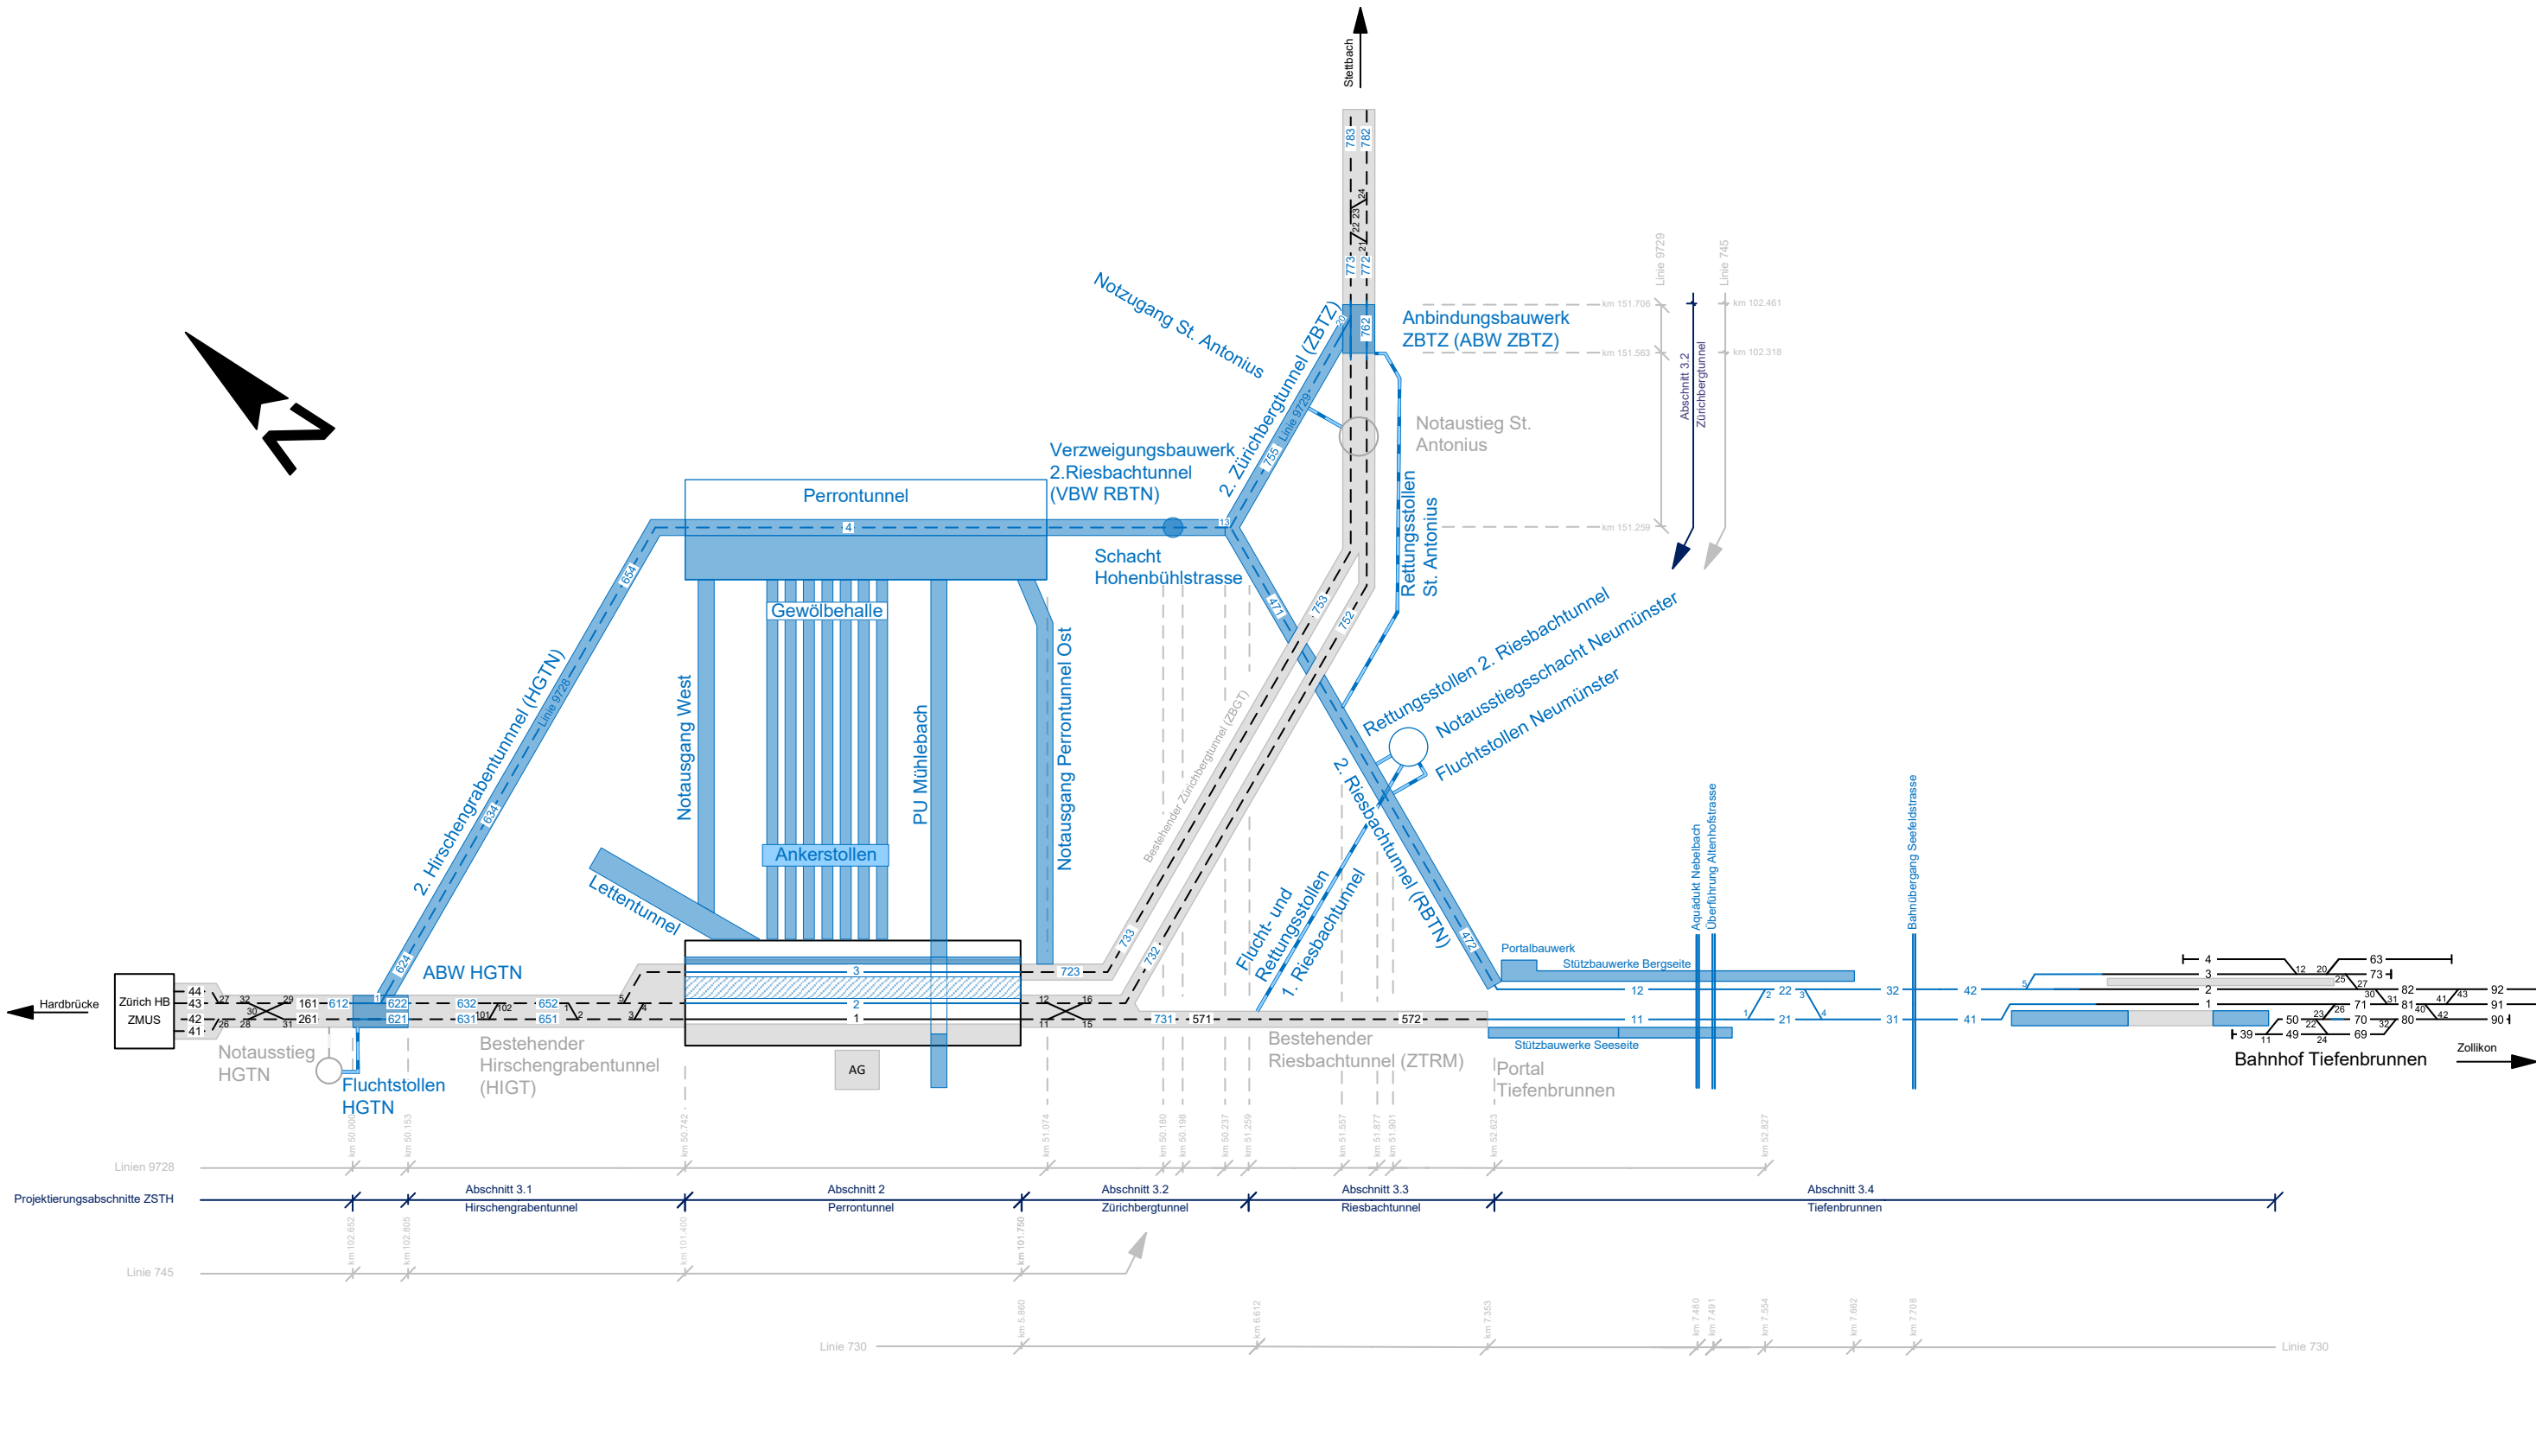

Datum: 13.05.2026		Version: C02		Plangrösse: A3		Mst.: -/-		Gez.: HUC		Gepr.: CO	
<h1>Bauphasenablaufskizzen</h1>				Dateiname: ZSTH_AP_08-02-01-01_A1_PLAN_ÜB_UEBG_UeP-Bauphasenablaufskizzen_C02.vsd Blatt 29 / 29							
				<h2>AS35 Zürich Stadelhofen</h2> <h3>Anlagenerweiterung (ZSTH)</h3>							
 <p>SBB AG   Infrastruktur   Projekte Zürich Vulkanplatz 11   8048 Zürich</p>				<div> <div> <div>—</div> <div>Bestehende Anlagen / Gleise</div> </div> <div> <div>---</div> <div>Bestehende Tunnelanlagen</div> </div> <div> <div>—</div> <div>Abbrüche / Gleisabbrüche</div> </div> <div> <div>—</div> <div>Neubauten / Gleisbauten (im Bau)</div> </div> <div> <div>—</div> <div>Neubauten / neue Gleise erstellt</div> </div> <div> <div>—</div> <div>Provisorien / prov. Gleisbauten (im Bau)</div> </div> <div> <div>—</div> <div>Provisorien / prov. Gleisbauten erstellt</div> </div> </div> <div> <div> <div></div> <div>Bestehende Bauwerke</div> </div> <div> <div></div> <div>Neubau (im Bau)</div> </div> <div> <div></div> <div>Abbruch</div> </div> <div> <div></div> <div>Neubau (vorgängig erstellt)</div> </div> <div> <div></div> <div>Provisorien (im Bau)</div> </div> <div> <div></div> <div>Provisorien (vorgängig erstellt)</div> </div> </div>							

[illegible]