Landerwerb vorübergehend		
Nummer	E [m]	N [m]
2.11.424n	2690598.001	1254339.545
2.11.425n	2690707.821	1254333.258
2.11.426n	2690814.84	1254327.132
2.11.427n	2690845.221	1254343.163
2.11.428n	2690859.826	1254318.671
2.11.429n	2690842.004	1254309.267
2.11.430n	2690838.58	1254315.756
2.11.431n	2690706.335	1254323.327
2.11.432n	2690602.23	1254329.287
2.11.433n	2690873.191	1254335.131
2.11.434n	2690911.312	1254358.662
2.11.435n	2690939.747	1254376.251
2.11.436n	2690947.431	1254380.981
2.11.437n	2690950.577	1254375.87
2.11.438n	2690942.547	1254370.922
2.11.439n	2690938.212	1254368.501
2.11.440n	2690940.186	1254364.734
2.11.441n	2690885.981	1254331.274
2.11.442n	2690890.233	1254322.223
2.11.443n	2690881.724	1254316.97

Rodung		
Nummer	E [m]	N [m]
2.11.435n	2690939.747	1254376.251
2.11.436n	2690947.431	1254380.981
2.11.437n	2690950.577	1254375.87
2.11.438n	2690942.547	1254370.922

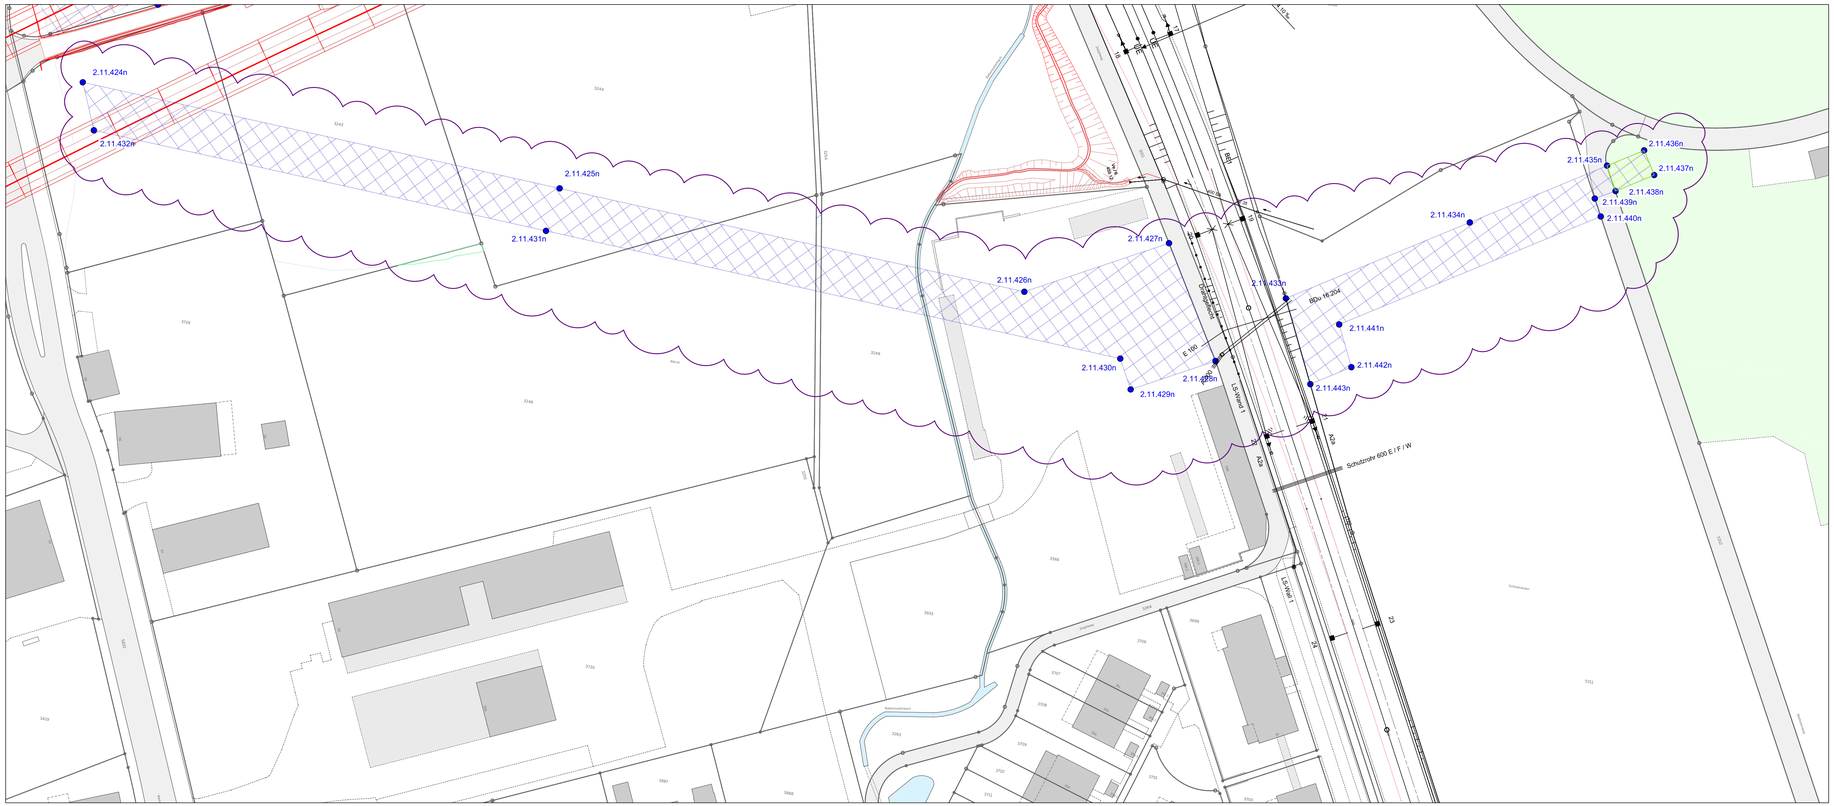

Legende

Bestand
Bestand
Projekt
Abbruch
Provisorien
Projektänderung

Fläche Landerwerb definitiv
Fläche Landerwerb vorübergehend
Fläche Rodung

Legende Aussteckung

Landerwerb:
Landerwerb vorrübergehend (x.11.xxx)

Rodungen:
Rodungen Fläche (x.70.xxx)
Rodungen Einzelbäume (x.71.xxx)

Bemerkungen

- Dieser Plan ergänzt den Plan A4 -18.05.06 und stellt die Aussteckung der GVG - Leitung gemäss Projektänderung 02 dar.

1:500
10 m 0 10 m 50 m

rC00	Projektänderung 02: Anpassung Umlegung GVG - Leitung
Index	Bemerkungen, Änderungen

IG BRÜTT+
ILF CONSULTING ENGINEERS
Emch+Berger
AMBERG ENGINEERING
AEGERTER & BOSSHARD
MARTISTEIN + WALCHERT
GVSI LEONI MADER AG
Jäckli Geologie AG
Dürig AG, Architekten ETH SIA
TÜV SÜD Schweiz AG
HBI Haerter AG
Bilger + Partner AG
SKK Landschaftsarchitekten AG
Furrer + Frey AG

ILF Beratende Ingenieure AG, Flurstrasse 55, 8048 Zürich
Tel. +41 44 435 37 50, E-Mail info.zrh@ilf.com, www.ilf.com

18.05.03

Strecke: Bassersdorf – / Wallisellen – Dietlikon – Brüttenertunnel – Winterthur
Winterthur – Winterthur Töss

Kanton(e): Zürich
Gemeinde(n): Bassersdorf, Dietlikon, Lindau, Nürensdorf, Wallisellen, Wangen-Brüttisellen, Winterthur, Zürich

Projekt: STEP AS 2035 Brüttenertunnel
MehrSpur Zürich – Winterthur
Abschnitt 2 Brüttenertunnel

ISP-Nr.: 1159725

Phase: Auflageprojekt

Übersichtsplan:

Autoren:

Bauherrenvertretung SBB
Abteilung: Projekt MehrSpur Zürich-Winterthur
Datum: 15.05.2026
(Original unterzeichnet durch)
Josef Sautter

Projektverfasser
Firma: IG BRÜTT+
Datum: 15.05.2026
(Original unterzeichnet durch)
Michael Hertweck

Aussteckungsplan
1:500

Tunnelbereich Bassersdorf
Anpassung Umlegung GVG - Leitung

Linie: 9784, 752 Km: 116.0 - 116.1, 16.0 - 16.1

SBB, Infrastruktur
Vulkanplatz 11, 8048 Zürich

SBB CFF FFS

Plan Nr.

Index	Erstellt	Vis.	Geprüft	Vis.	Freigabe	Vis.
rC00	15.05.26	aal	15.05.26	scw	15.05.26	JS

Filename:
MSZW_BP_A2_18-05-03_PLAN_Aussteckung_rC00

Format: 116x60

Erstellt auf Basisdaten der amtlichen Vermessung und der SBB-Geodaten © Geodaten swisstopo 5704003391 © Alle Rechte an diesem Dokument stehen der SBB zu. Für die genaue Lage und die Vollständigkeit der unterirdischen Anlagen besteht keine Gewähr.