



Situation 1:100

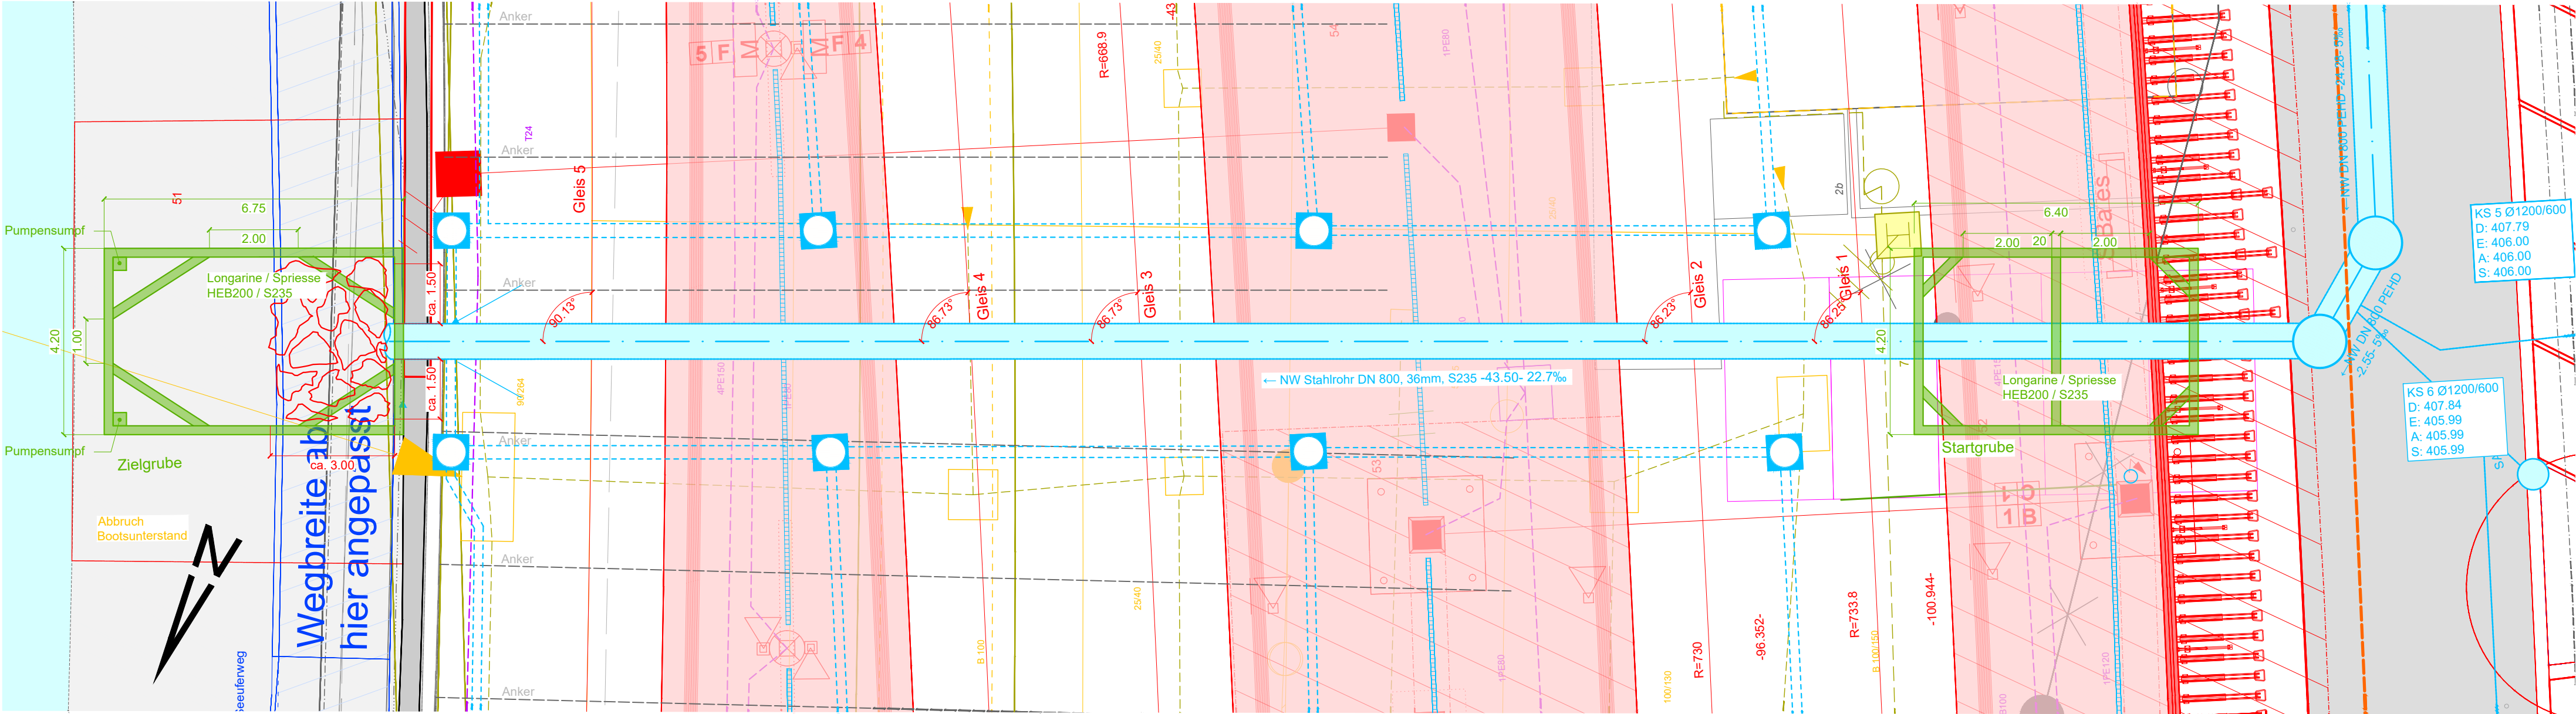


Deatil Auslauf 1:50

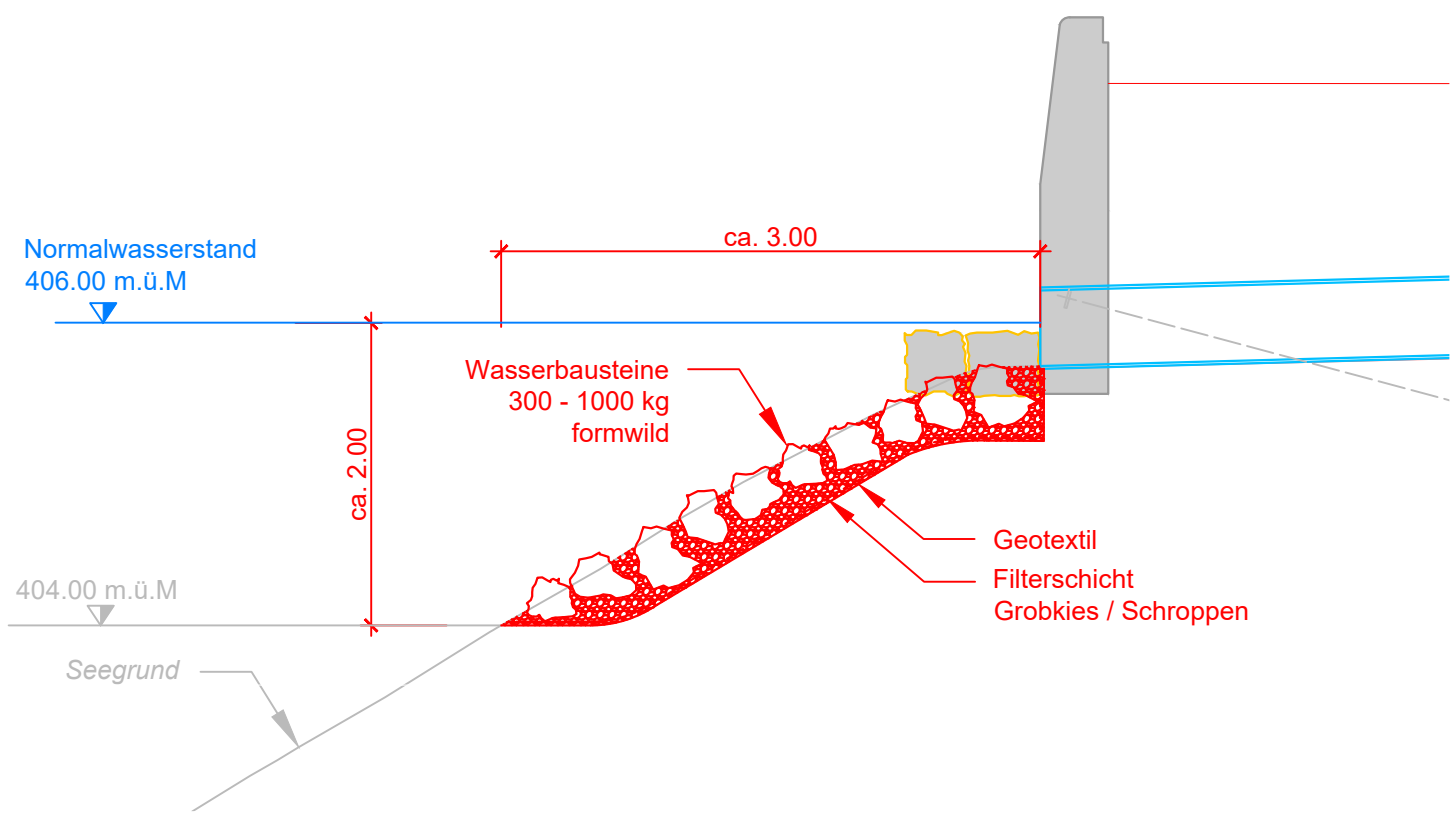


Baugrube, Schächte und Leitungen werden vorgängig in Bauphase 0 erstellt.

Längenprofil 1:100

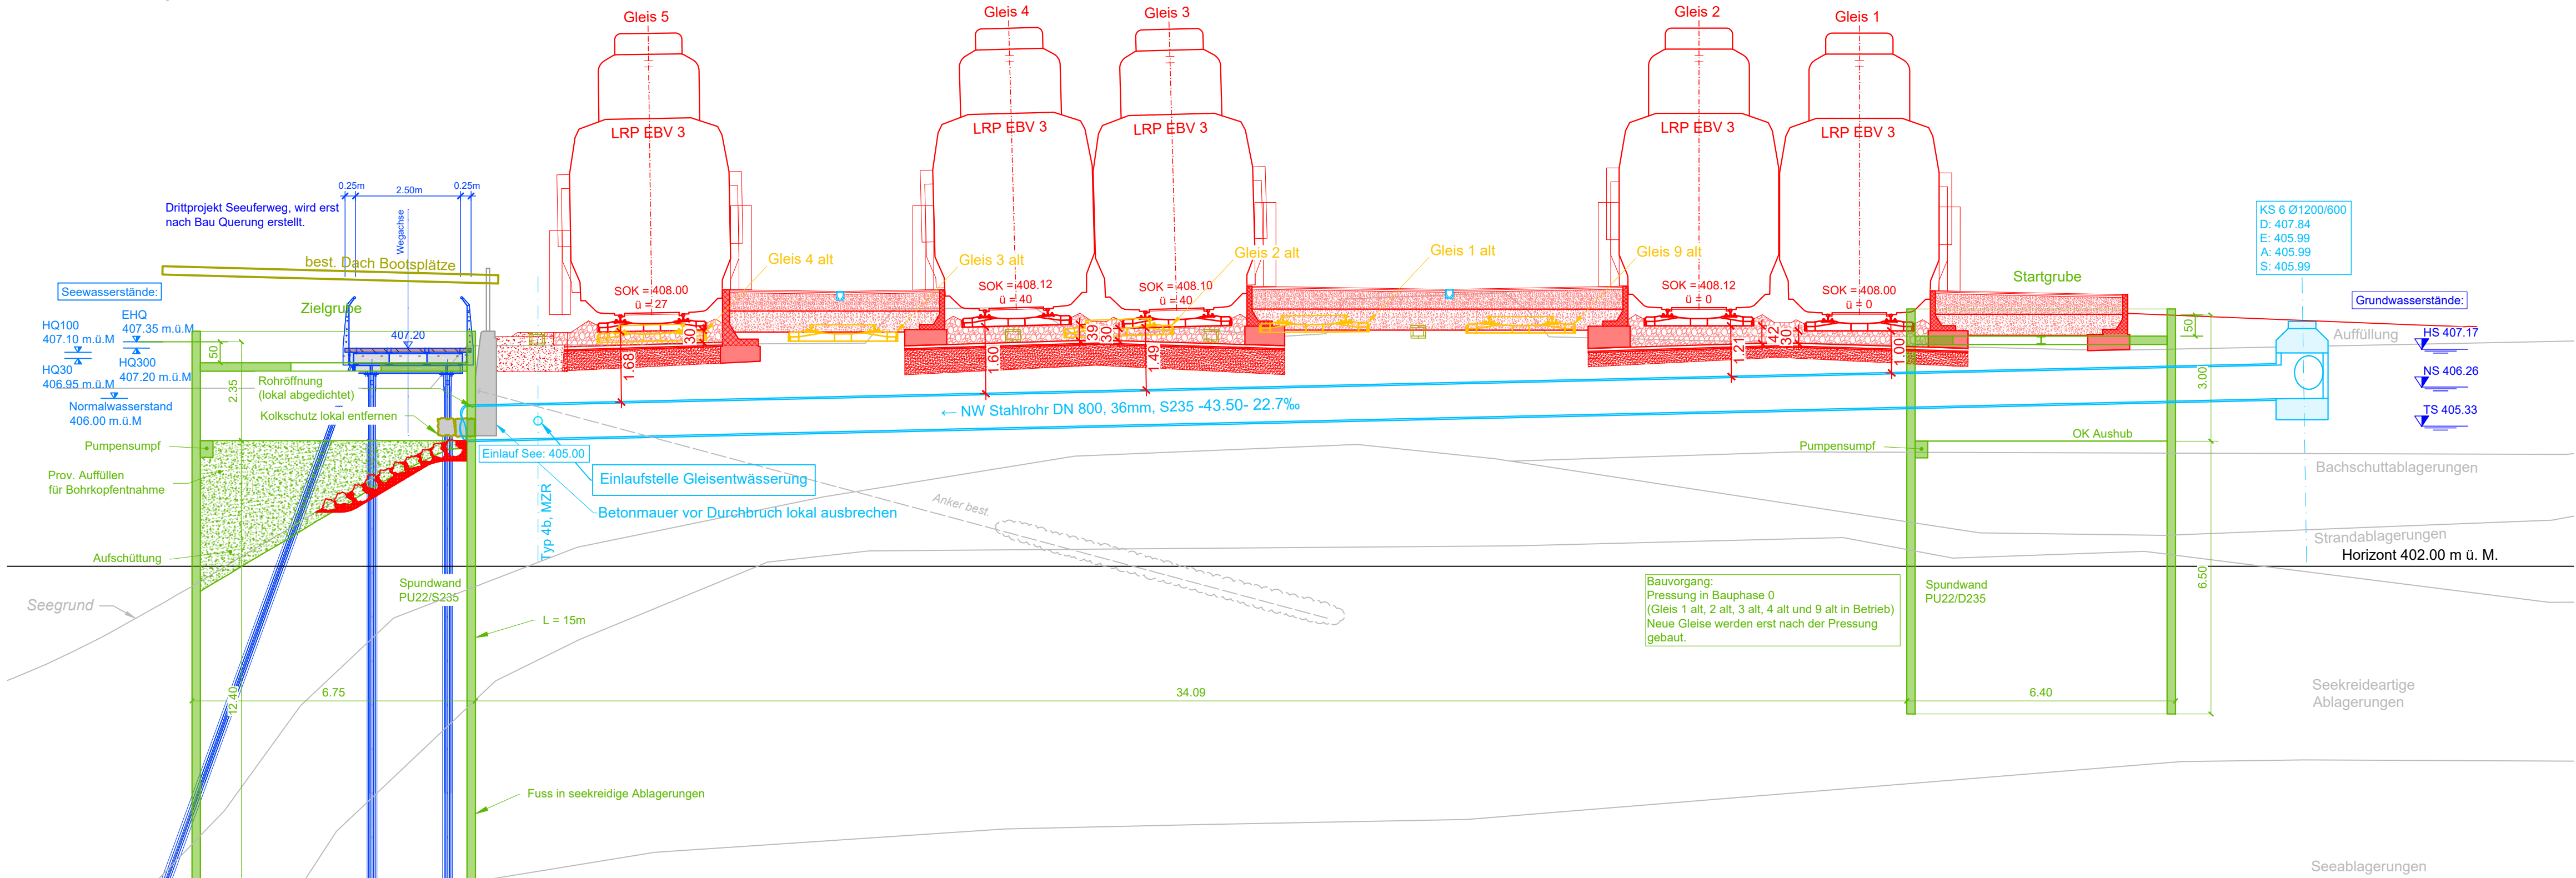

Legende:

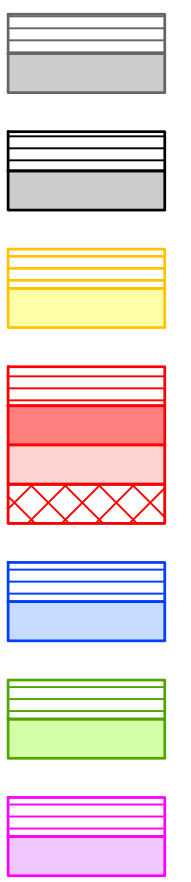

Bestand (AV, externe Werkleitungen)
Bestand (DfA)
Abbruch
Projekt
Beton geschnitten
Beton Ansicht
Beton vorfabriziert
Projekt Dritte/optional
Provisorien
Installationen

Projekt Werkleitungen Bahnbau

Bahnabwasser Vollrohr
Bahnabwasser Sickerrohr
Bahnabwasser Sickergraben/Rinne
Kabelanlagen
Mischabwasser
Schmutzabwasser
Meteorabwasser
Elektro / dB
Telefon (Fernmeldeanlagen)
Gas
Fernwärme
Fernsehen (Gem.-Antennen)
Wasser

Werkleitungen Dritter Projekt

Legende bestehende Werkleitungen:

Abwasser
Elektro
Fernwärme
Gas
Kommunikation
Wasser

Index	Datum	Bemerkungen, Änderungen
C00	02.05.2025	PGV-Dossier
C01	30.04.2026	Ergänzung Textbox: Erstellung in Bauphase 0
-	-	-
-	-	-
-	-	-

PGBW
gruner > BOEGLIKRAMP Klötzli Friedli

Gruner AG
Thurgauerstrasse 80, CH-8050 Zürich
T +41 43 299 70 30, F +41 43 299 70 40
www.gruner.ch

Linie: SBB 720 SOB 670 12.202.01
Bezeichnung: Zürich - Ziegelbrücke Wädenswil - Einsiedeln
Km: 22.2 - 25.9 0.0 - 1.1

Kantone: Zürich, Schwyz
Gemeinden: Wädenswil, Richterswil, Freienbach

Projekt: AS35; Wädenswil
Publikumsanlage

ISP-Nr: 1161158
Phase: Auflageprojekt



Autoren: Bauherrenvertretung SBB
Abteilung/OE: I-AEP-PJM-ROT-T4
Name: René Batschelet
Datum: 08.06.2026
Unterschrift:
Projektverfasser
Firma: PGBW
Name: Pascal Guignard
Datum: 08.06.2026
Unterschrift:



Bauwerksplan
1:100

Durchlass km 24.114

Plan Nr. WAE_BP_12.202.01_IB

Index	Erstellt	Vis.	Geprüft	Vis.	Freigabe	Vis.
C00	02.05.25	STJU	02.05.25	DAD	02.05.25	MR
C01	30.04.26	MDEC	30.04.26	PABU	30.04.26	MR
-	-	-	-	-	-	-
-	-	-	-	-	-	-

Filename: WAE_BP_12.202.01_IB_PLAN-BW-DU-24-114_GRU_C01.DWG

Format: 84 x 59.4

Linie: 720 Km: 24.114

SBB, Infrastruktur
Vulkanplatz 11, 8048 Zürich

Erstellt auf Basisdaten der amtlichen Vermessung und der SBB-Geodaten © swisstopo
© Alle Rechte an diesem Dokument stehen der SBB zu.
Für die genaue Lage und die Vollständigkeit der unterzeichneten Anlagen besteht kein Gewähr.