




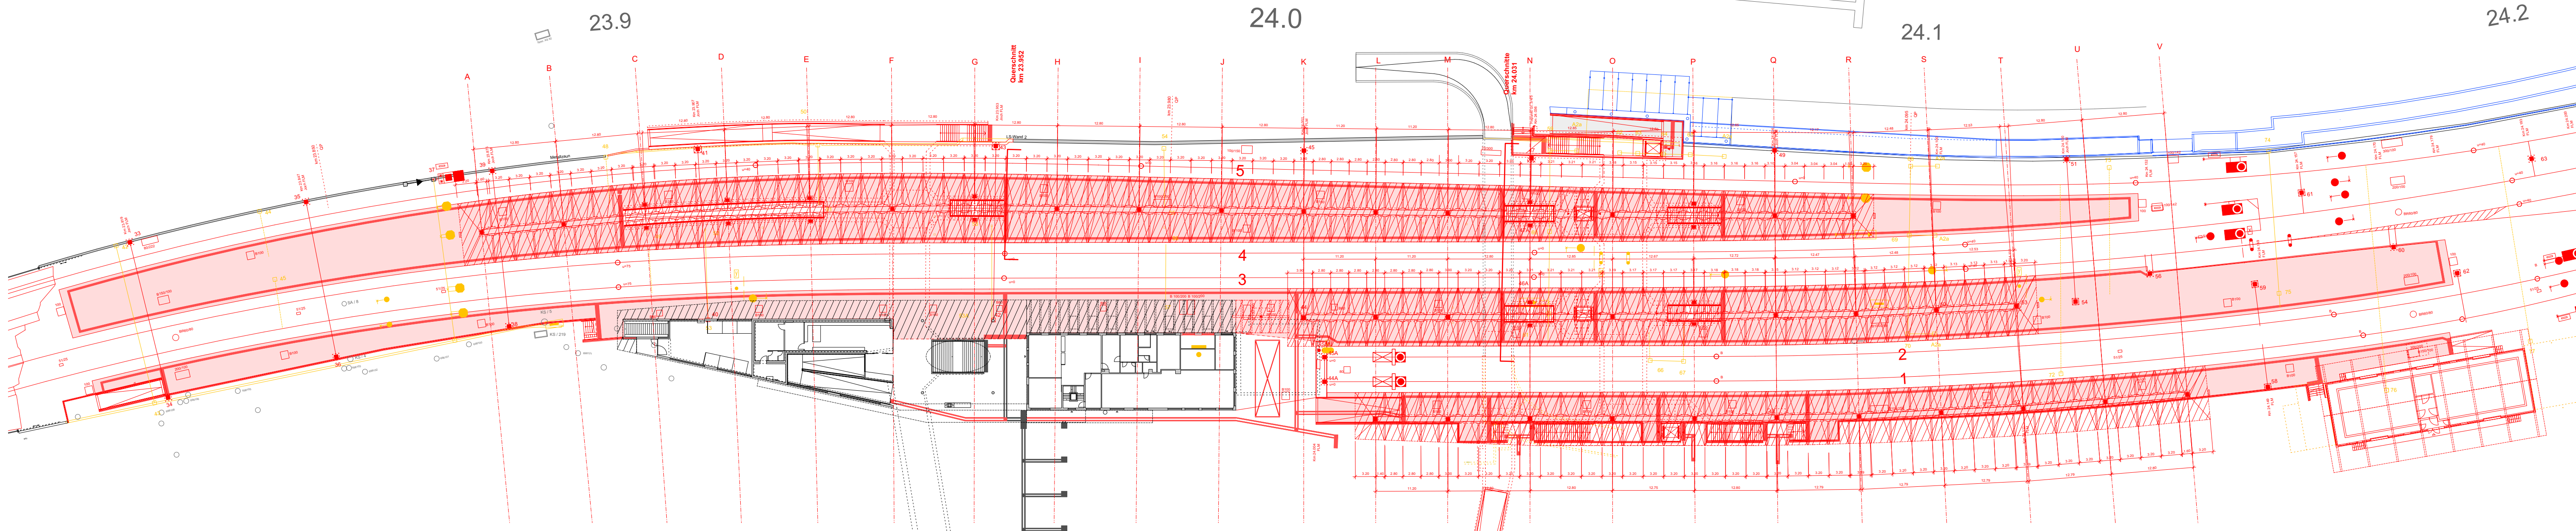


Grundriss Perrondächer 1:500

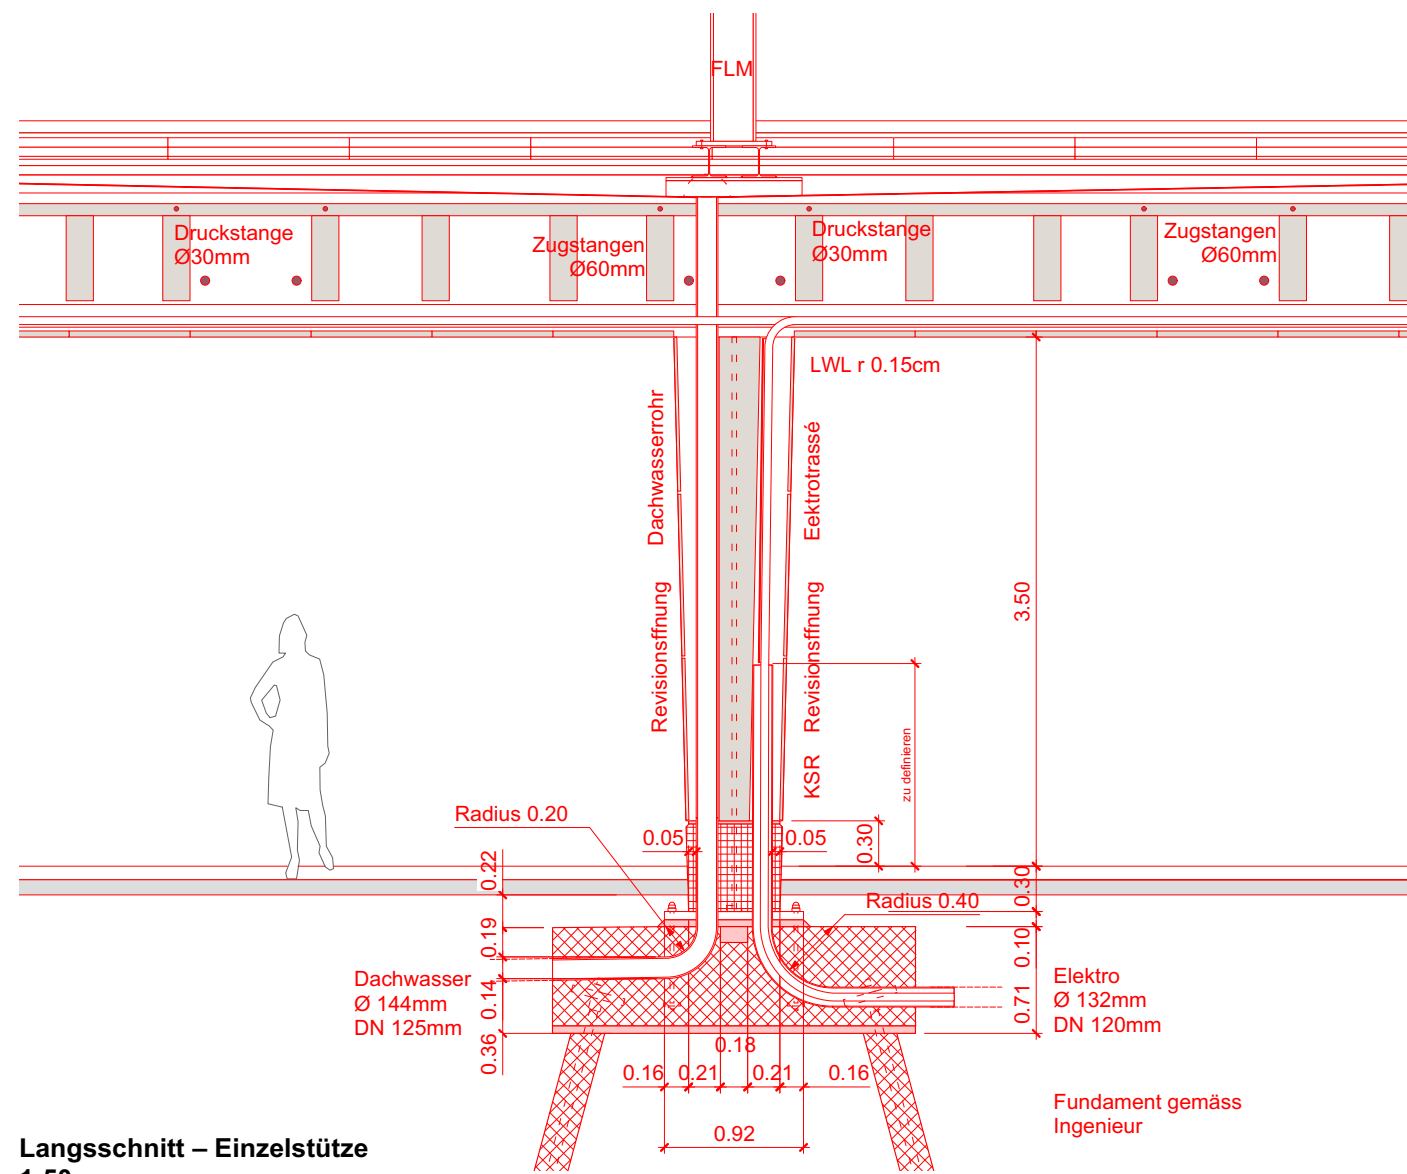


Langsschnitt – Einzelstütze
1:50

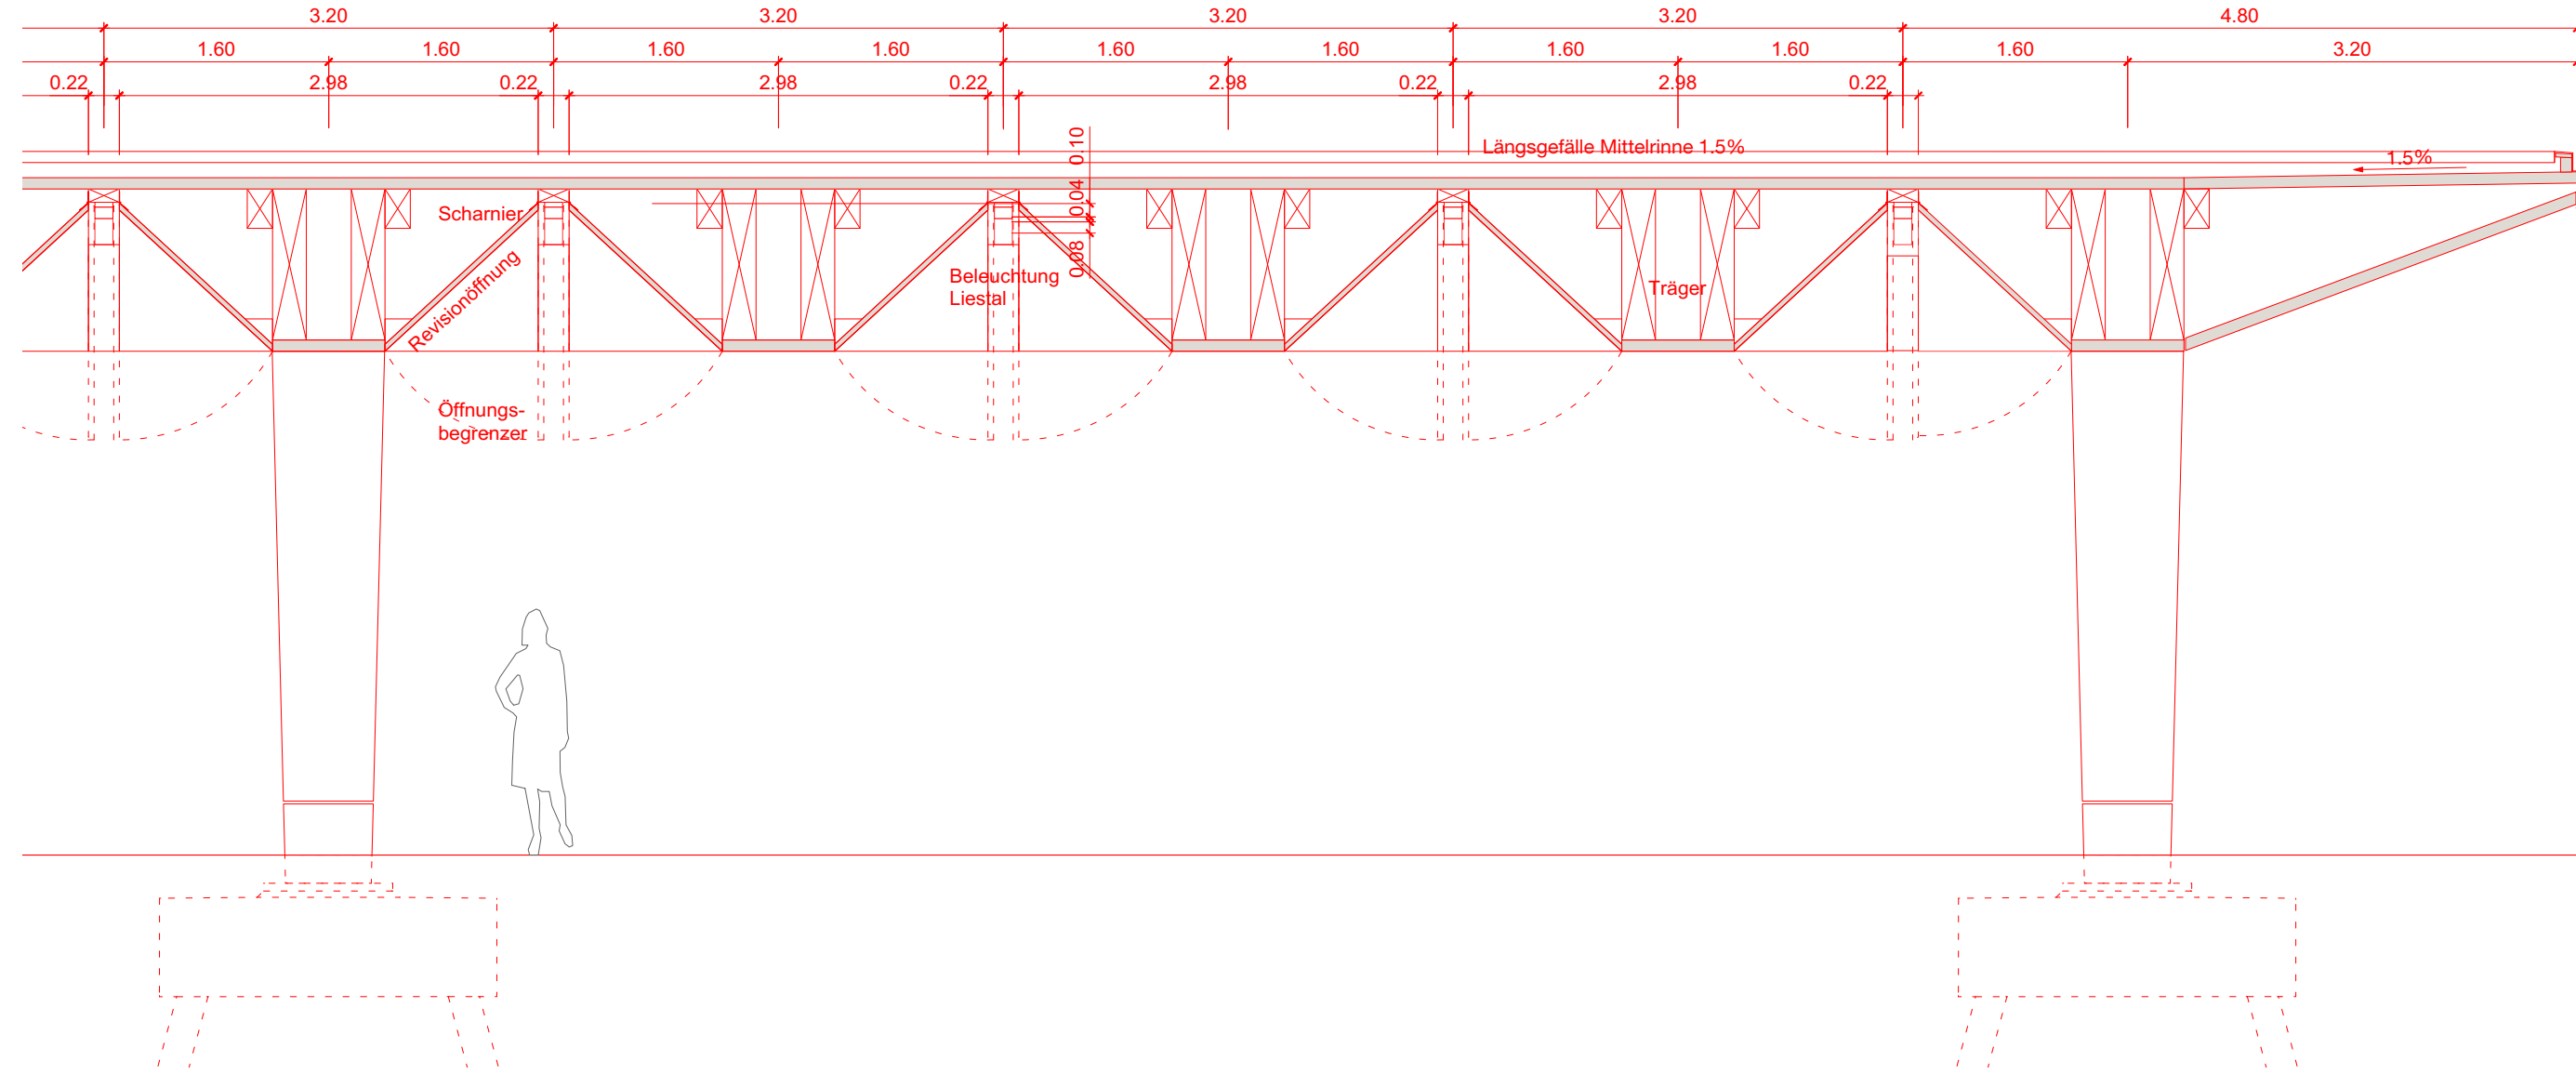


Längsschnitt – Sekundärstruktur
1:50

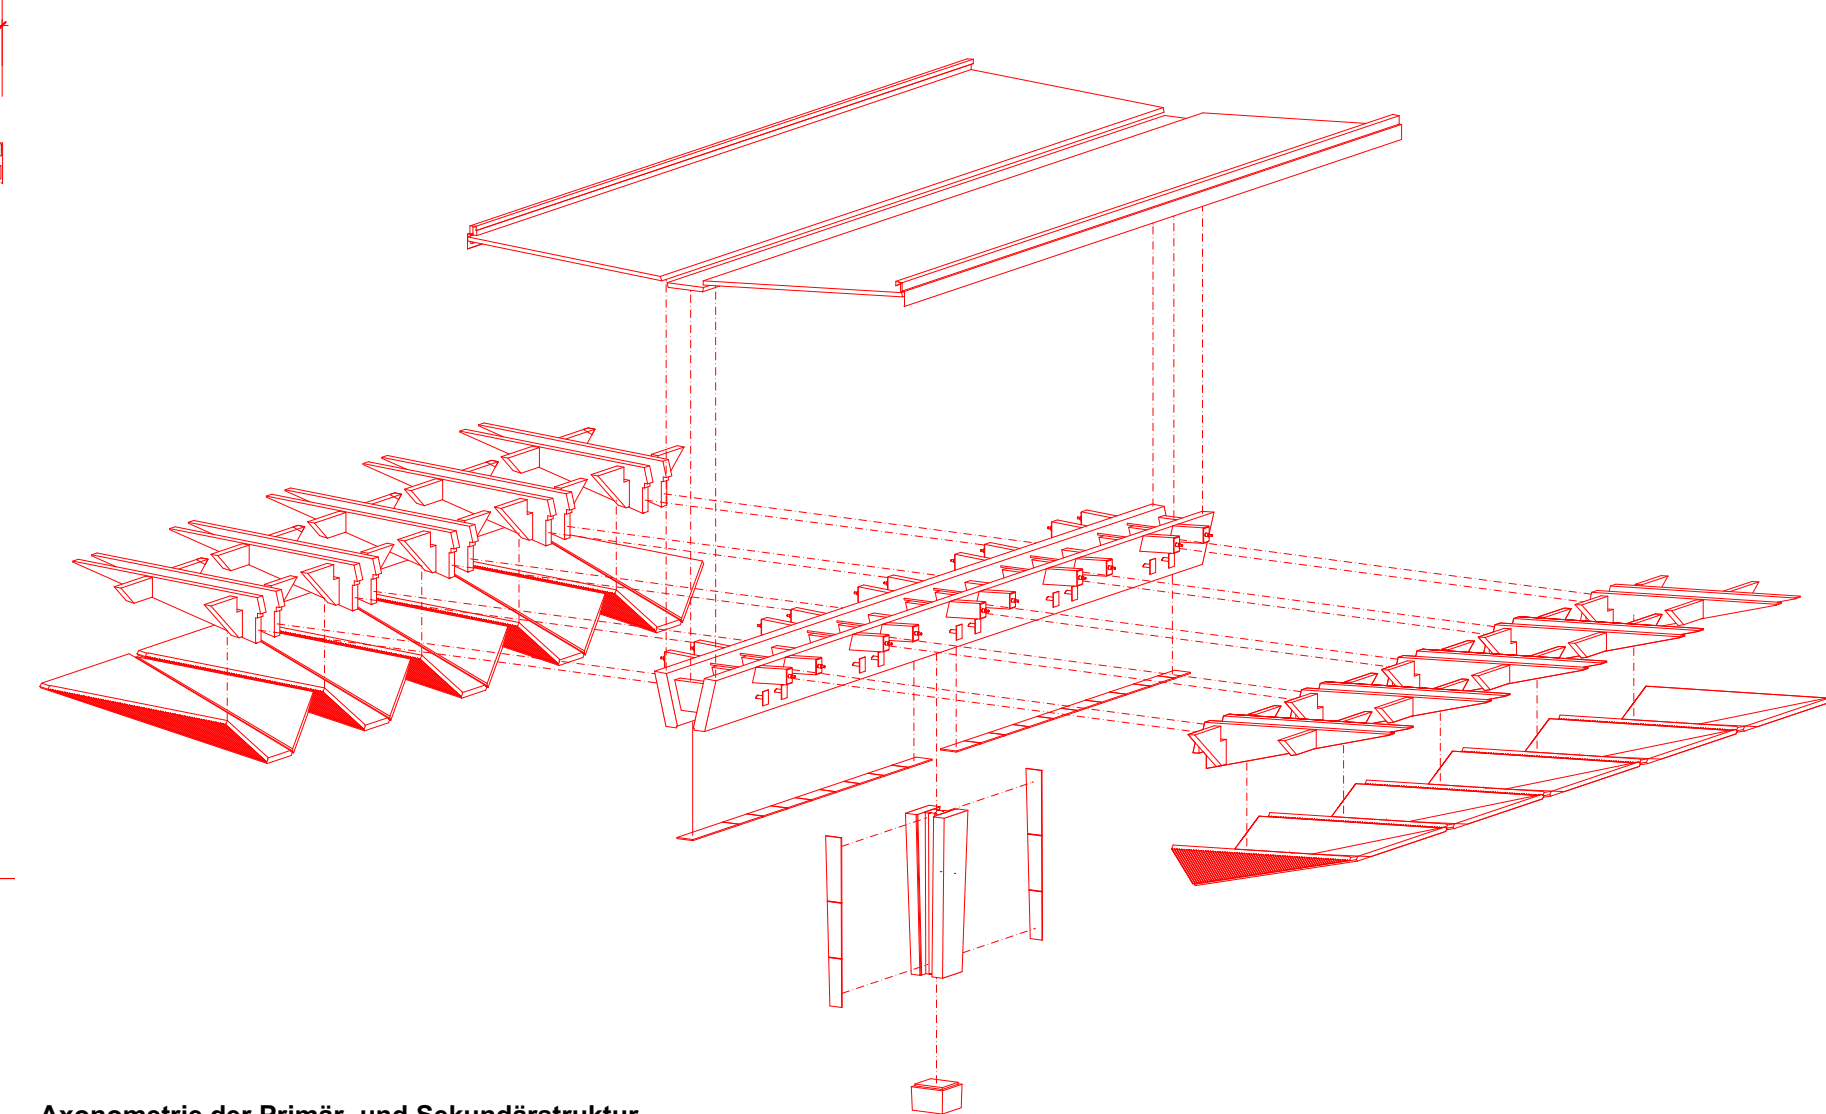


Axonometrie der Primär- und Sekundärstruktur
1:150

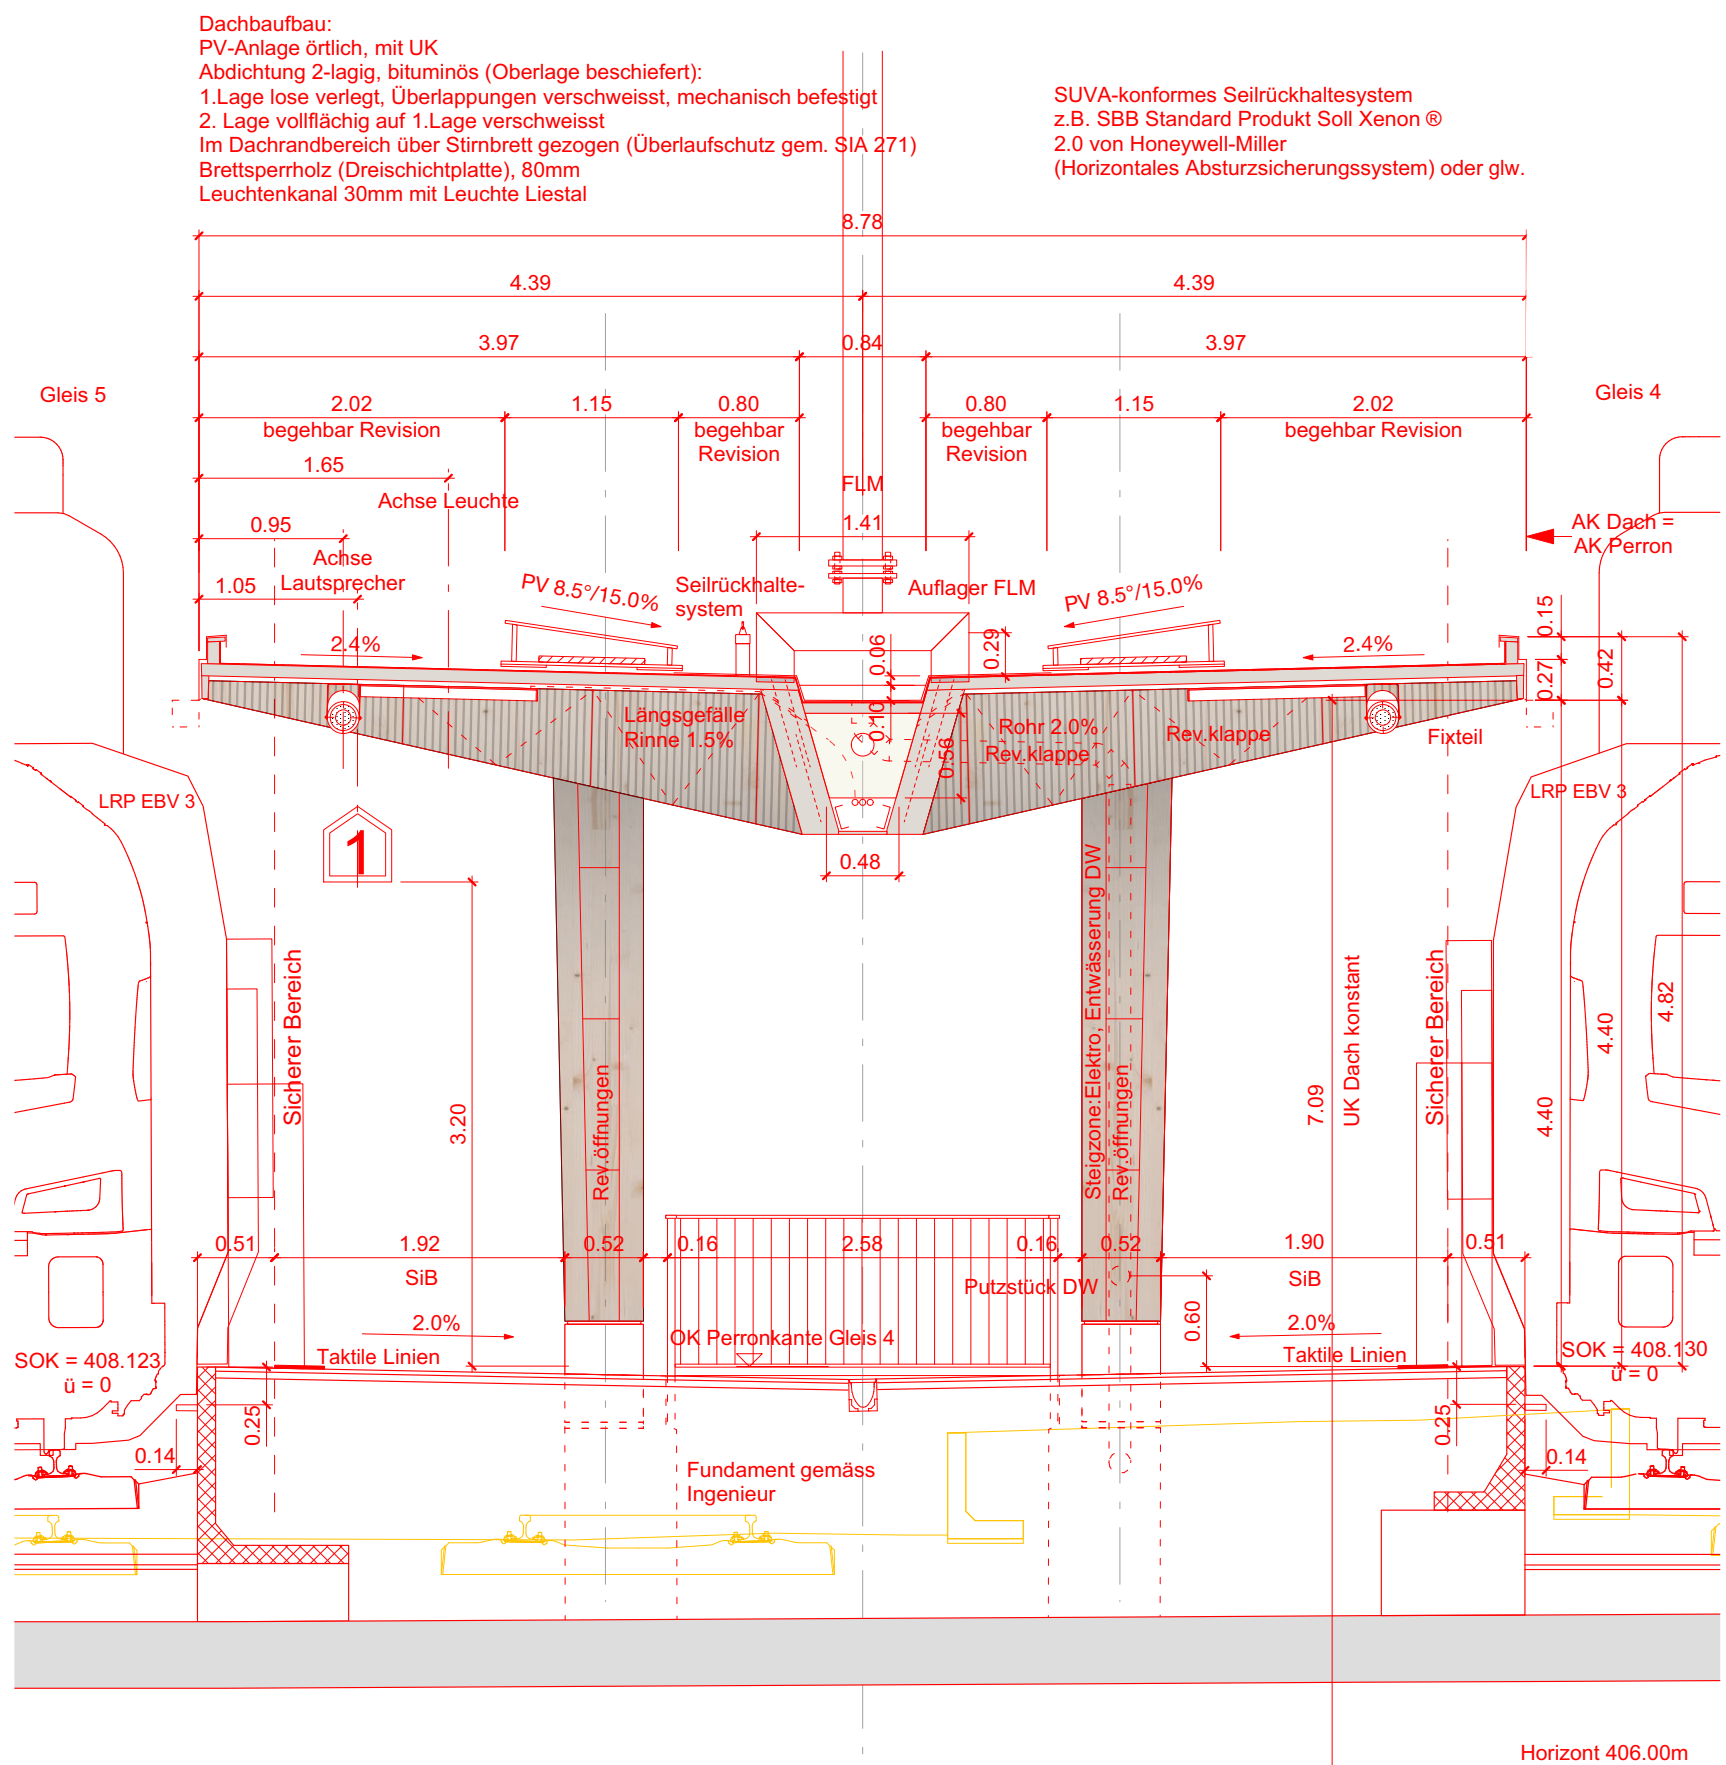

Querschnitt Standard, Doppelstützen – "Toblerone" oben (Gleis 4/5)
km 24.031 M 1:50

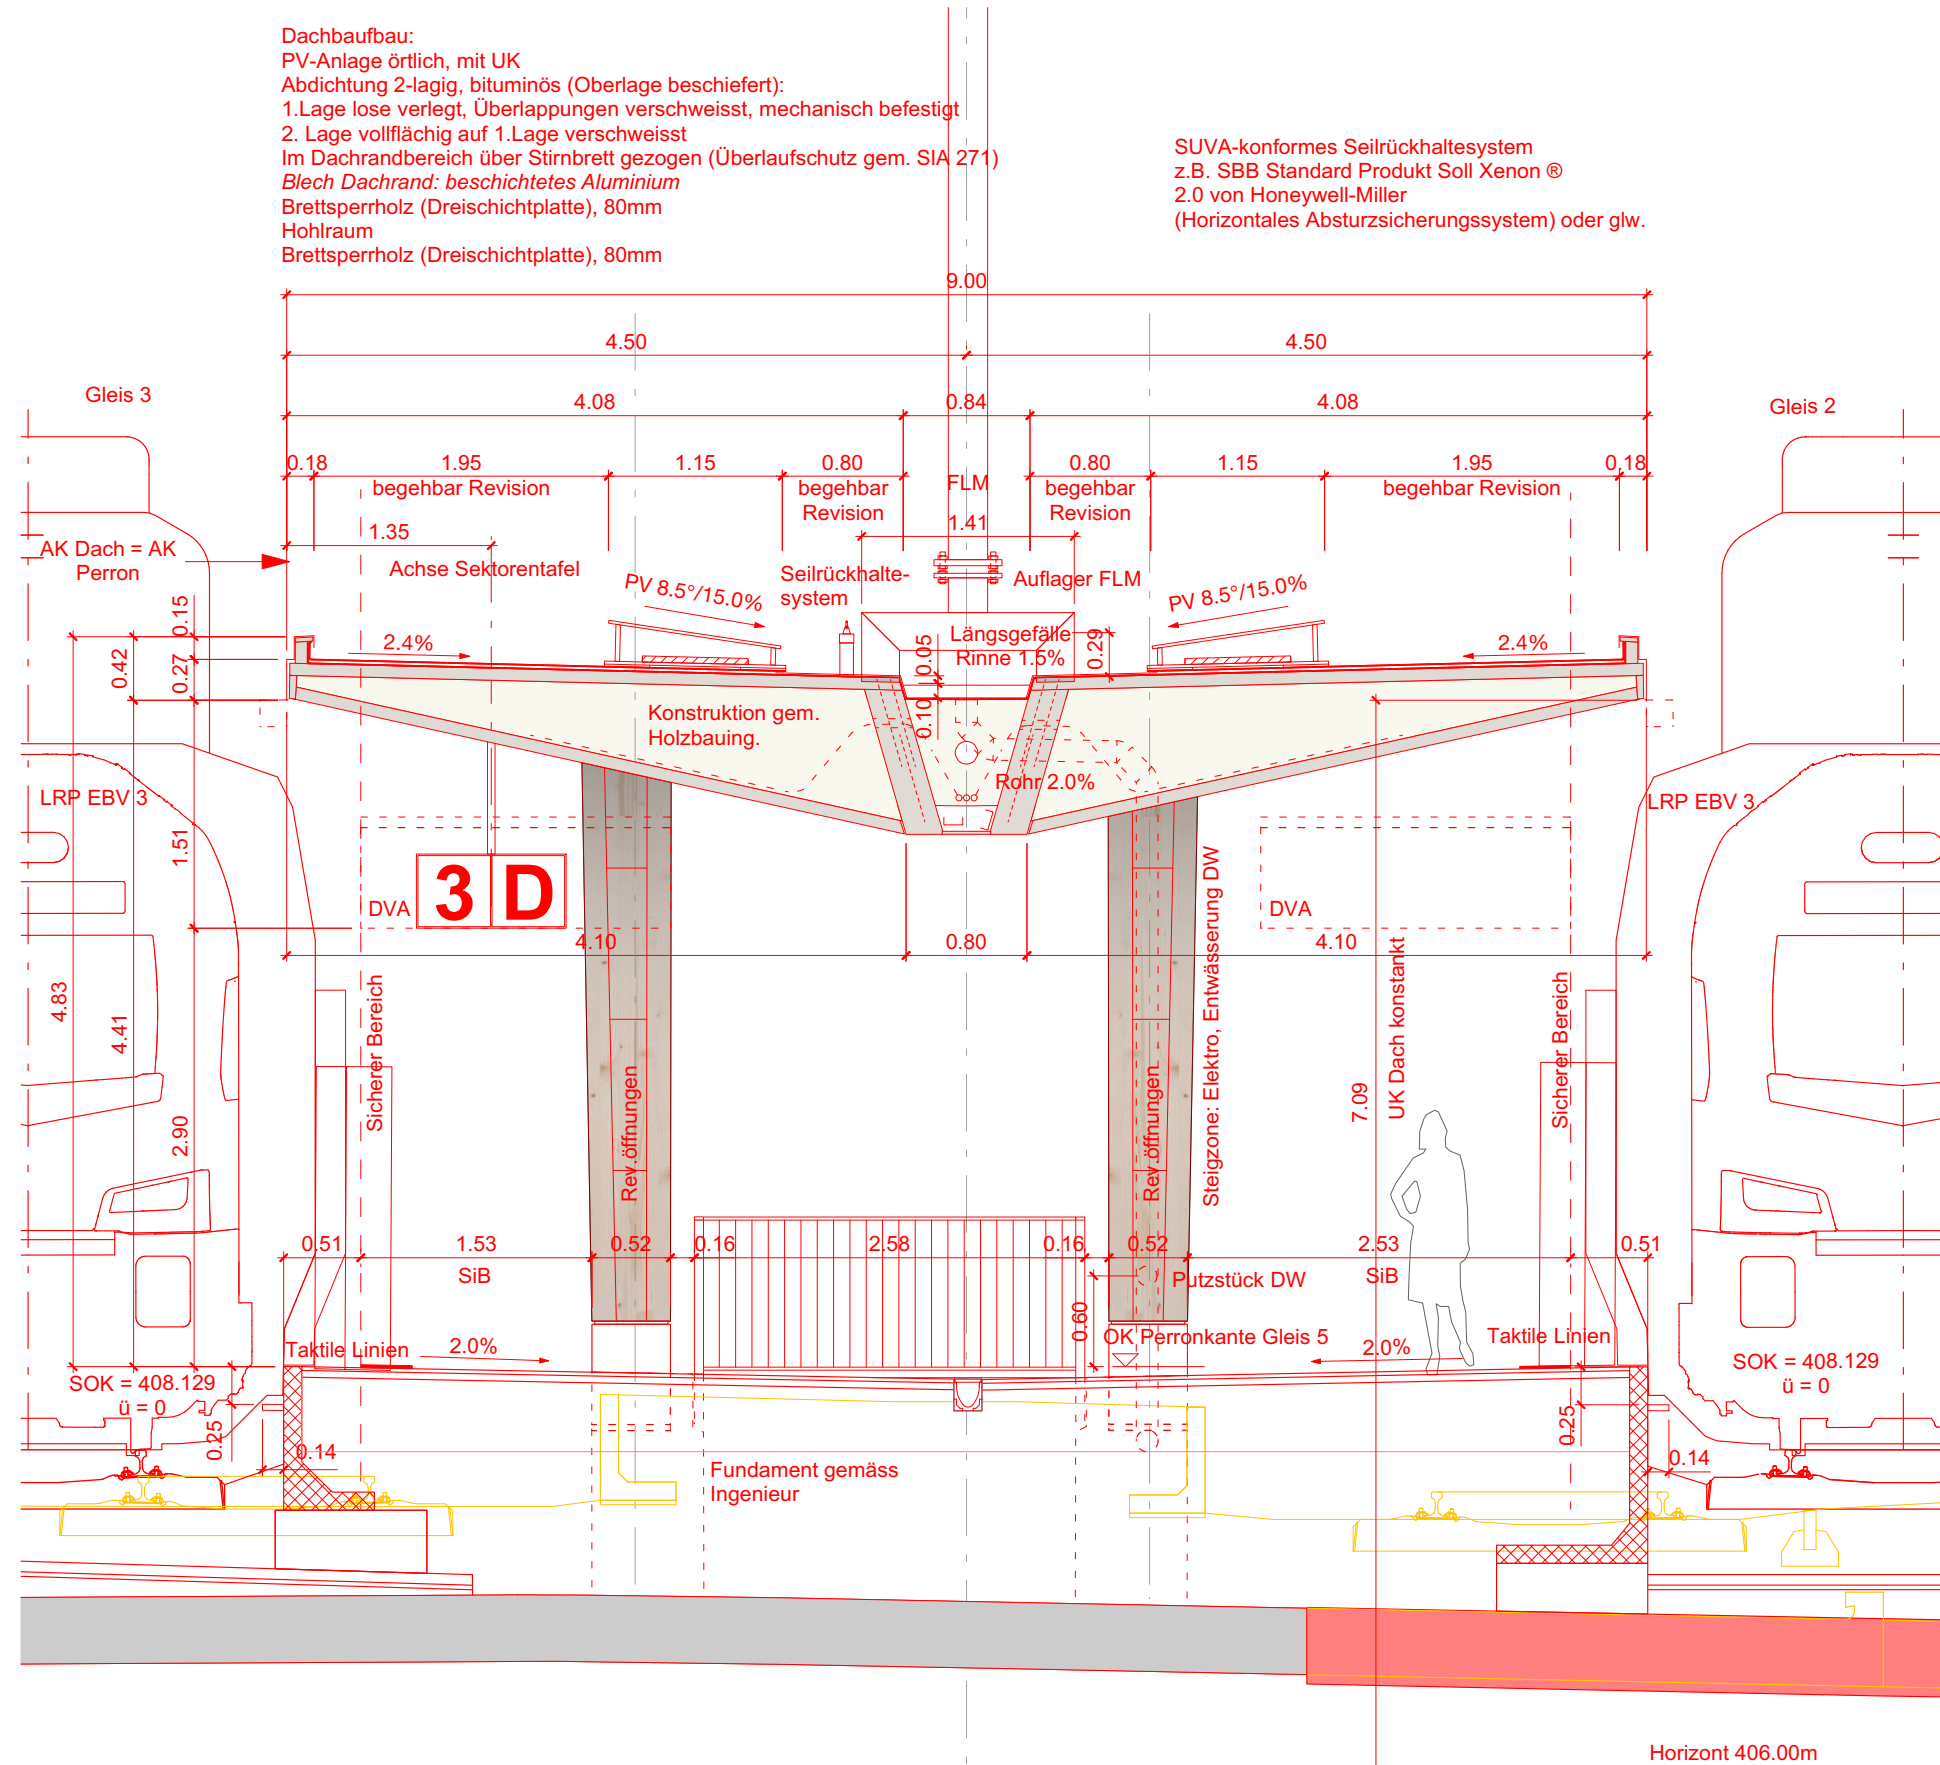

Querschnitt – Doppelstützen asymmetrisch, (PU Merkurstrasse Gleis 2/3)
km 24.031 M 1:50

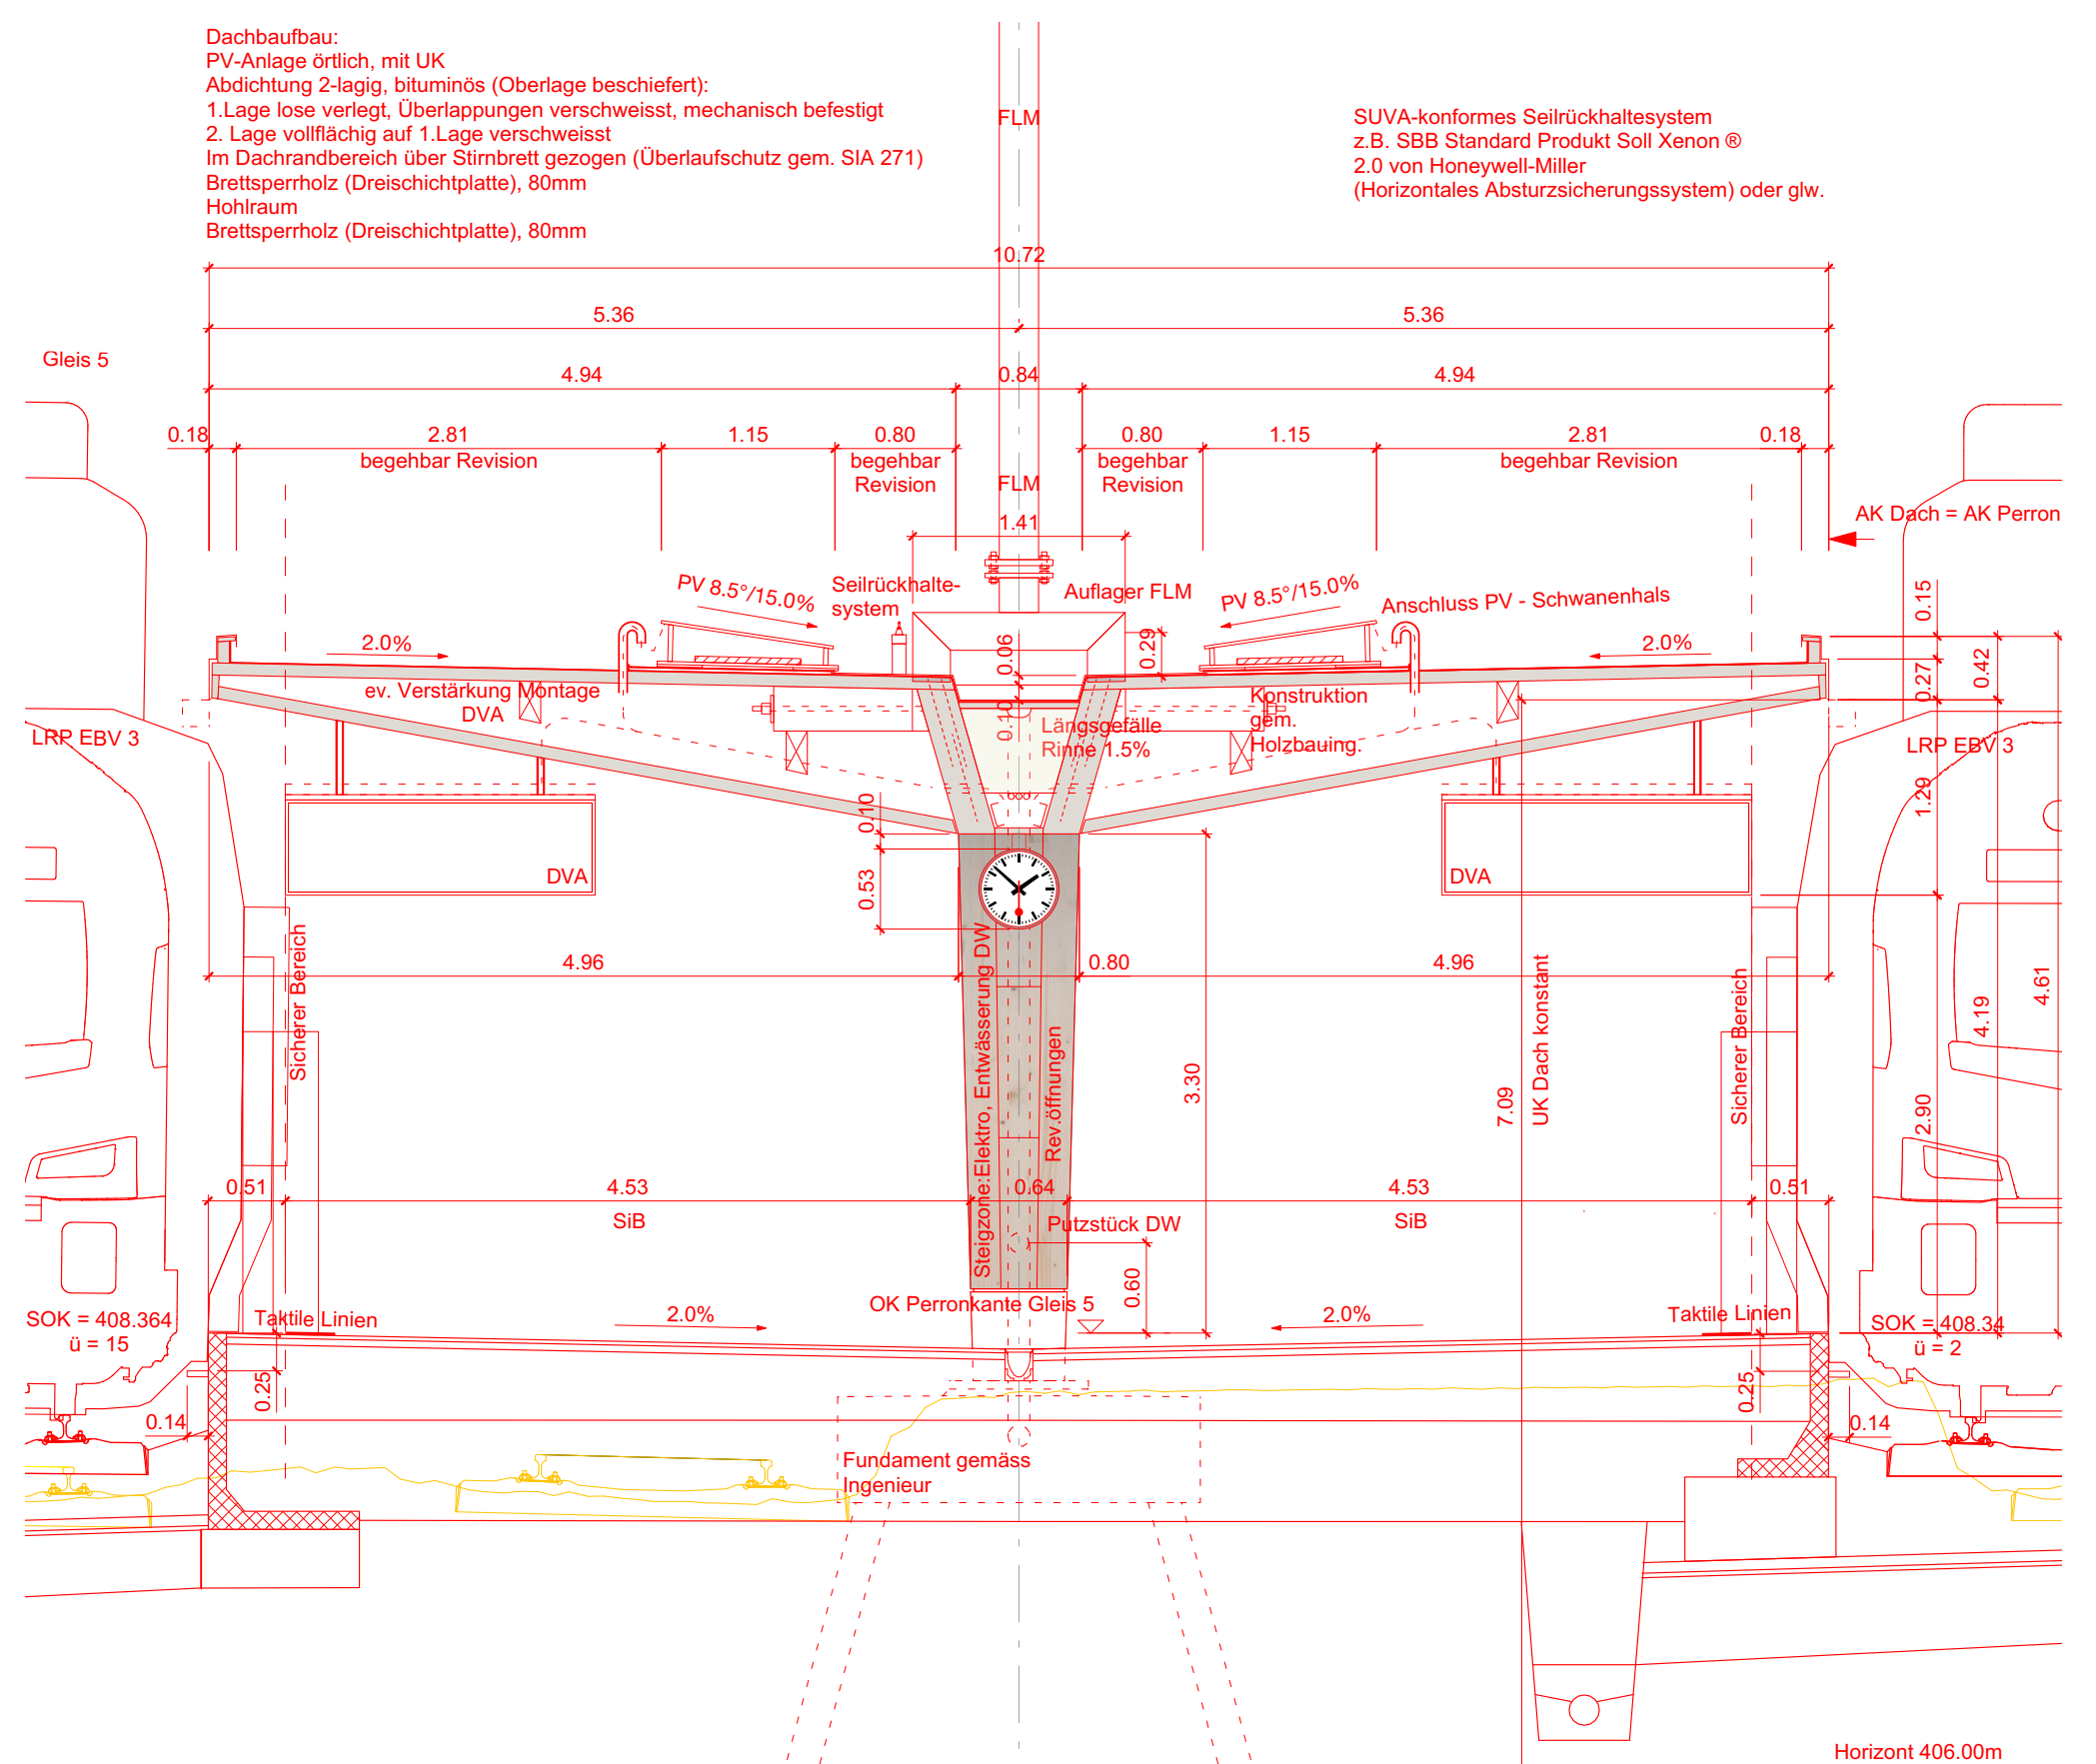

Querschnitt Standard, Einzelstütze – "Toblerone" unten (Gleis 4/5)
km 23.952 M 1:50

Legende:

- | | |
|---|-------------------------------------|
|  | Bestand (AV, externe Werkleitungen) |
|  | Bestand (DfA) |
|  | Abbruch |
|  | Projekt
Beton geschnitten |
|  | Projekt
Beton vorfabriziert |
|  | Projekt
Beton Ansicht |
|  | Projekt
Dritte/optional |
|  | Provisorien |
|  | Installationen |

Projekt Werkleitungen Bahnbau

- | | |
|---|---------------------------------|
|  | Bahnabwasser Vollrohr |
|  | Bahnabwasser Sickerrohr |
|  | Bahnabwasser Sickergraben/Rinne |
|  | Kabelanlagen |

Werkleitungen Dritter Projekt

- | | |
|-----------|----------------------------|
| ----- | Mischabwasser |
| - - - - - | Schmutzabwasser |
| ----- | Meteorabwasser |
| ----- | Elektro / dB |
| ----- | Telefon (Fernmeldeanlagen) |
| ----- | Gas |
| ----- | Fernwärme |
| ----- | Fernsehen (Gem.-Antennen) |
| ----- | Wasser |

Legende bestehende Werkleitungen:

- | | |
|-------|---------------|
| ----- | Abwasser |
| ----- | Elektro |
| ----- | Fernwärme |
| ----- | Gas |
| ----- | Kommunikation |
| ----- | Wasser |

Index	Datum	Bemerkungen, Änderungen
C00	28.05.2025	PGV-Dossier
C01	30.04.2026	Anpassungen Länge Perrondächer, Auflager FLM sowie weitere gemäss Rückmeldungen BAV, Q-Zirkel, SIOP A Prüfung
-	-	-
-	-	-
-	-	-






gruner  **BOEGLIKRAMP**  **Klötzli Friedli** 

gruner AG
 Thurgauerstrasse 80, CH-8050 Zürich
 T +41 43 299 70 30, F +41 43 299 70 40
www.gruner.ch

Linie:	SBB 720	SOB 670	12.601.01-01
Bezeichnung:	Zürich - Ziegelbrücke	Wädenswil - Einsiedeln	
Km:	22.2 - 25.9	0.0 - 1.1	
Kantone:	Zürich, Schwyz		
Gemeinden:	Wädenswil, Richterswil, Freienbach		

Projekt: **AS35; Wädenswil**
Publikumsanlage

ISP-Nr: 1161158
Phase: **Auflageprojekt**

Übersichtsplan:



Autoren:	<u>Bauherrenvertretung SBB</u>	Projektverfasser
Abteilung/OE:	I-AEP-PJM-ROT-T4	Firma:
Name:	René Batschelet	PGBW
Datum:	08.06.2026	Name:
Unterschrift:		Pascal Guignard
		Datum:
		08.06.2026
		Unterschrift:



Bauwerksplan Perrondächer

Grundriss 1:500, Schnitte 1:50

Plan Nr. WAE_BP_12.601.01-01_BAT

Index	Erstellt	Vis.	Geprüft	Vis.	Freigabe	Vis.
C00	02.05.25	OBYA	02.05.25	DOJU	02.05.25	TG
C01	30.04.26	OBYA	30.04.26	DOJU	30.04.26	TG
-	-	-	-	-	-	-
-	-	-	-	-	-	-

Filename: WAE_BP_12.601.01-01_BAT_BW-Perrondach_BK_C01

Format: 105.0 x 59.4 cm

Erstellt auf Basisdaten der amtlichen Vermessung und der SBB-Geodaten © swisstopo
© Alle Rechte an diesem Dokument stehen der SBB zu.
Für die genaue Lage und die Vollständigkeit der unterirdischen Anlagen besteht kein
Gewähr.