




Übersichtsplan Perrondächer

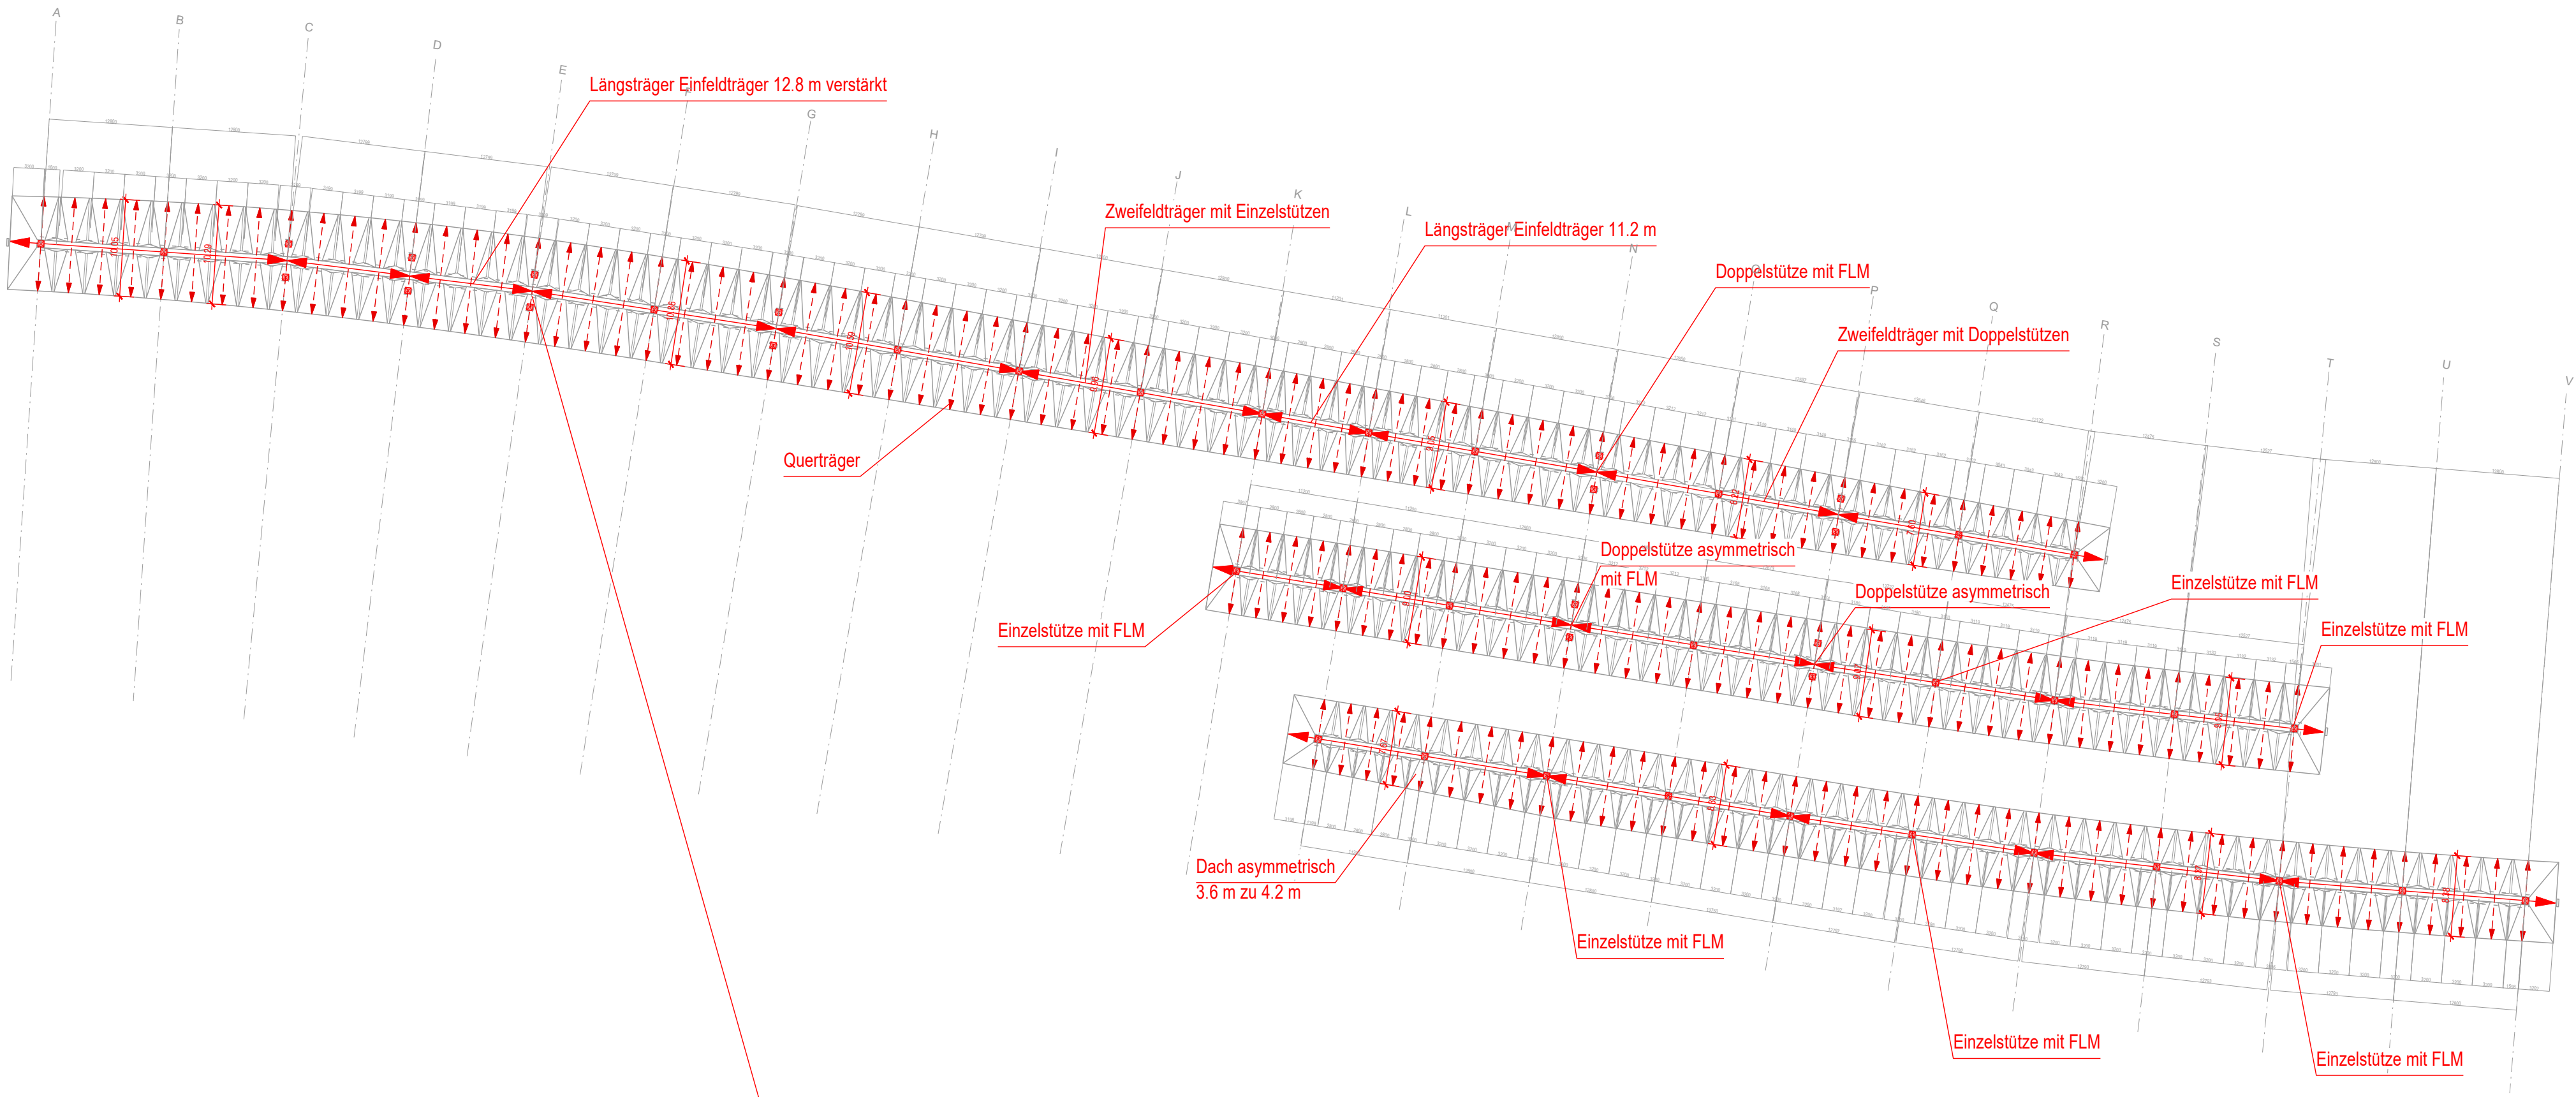

Grundriss 1:100

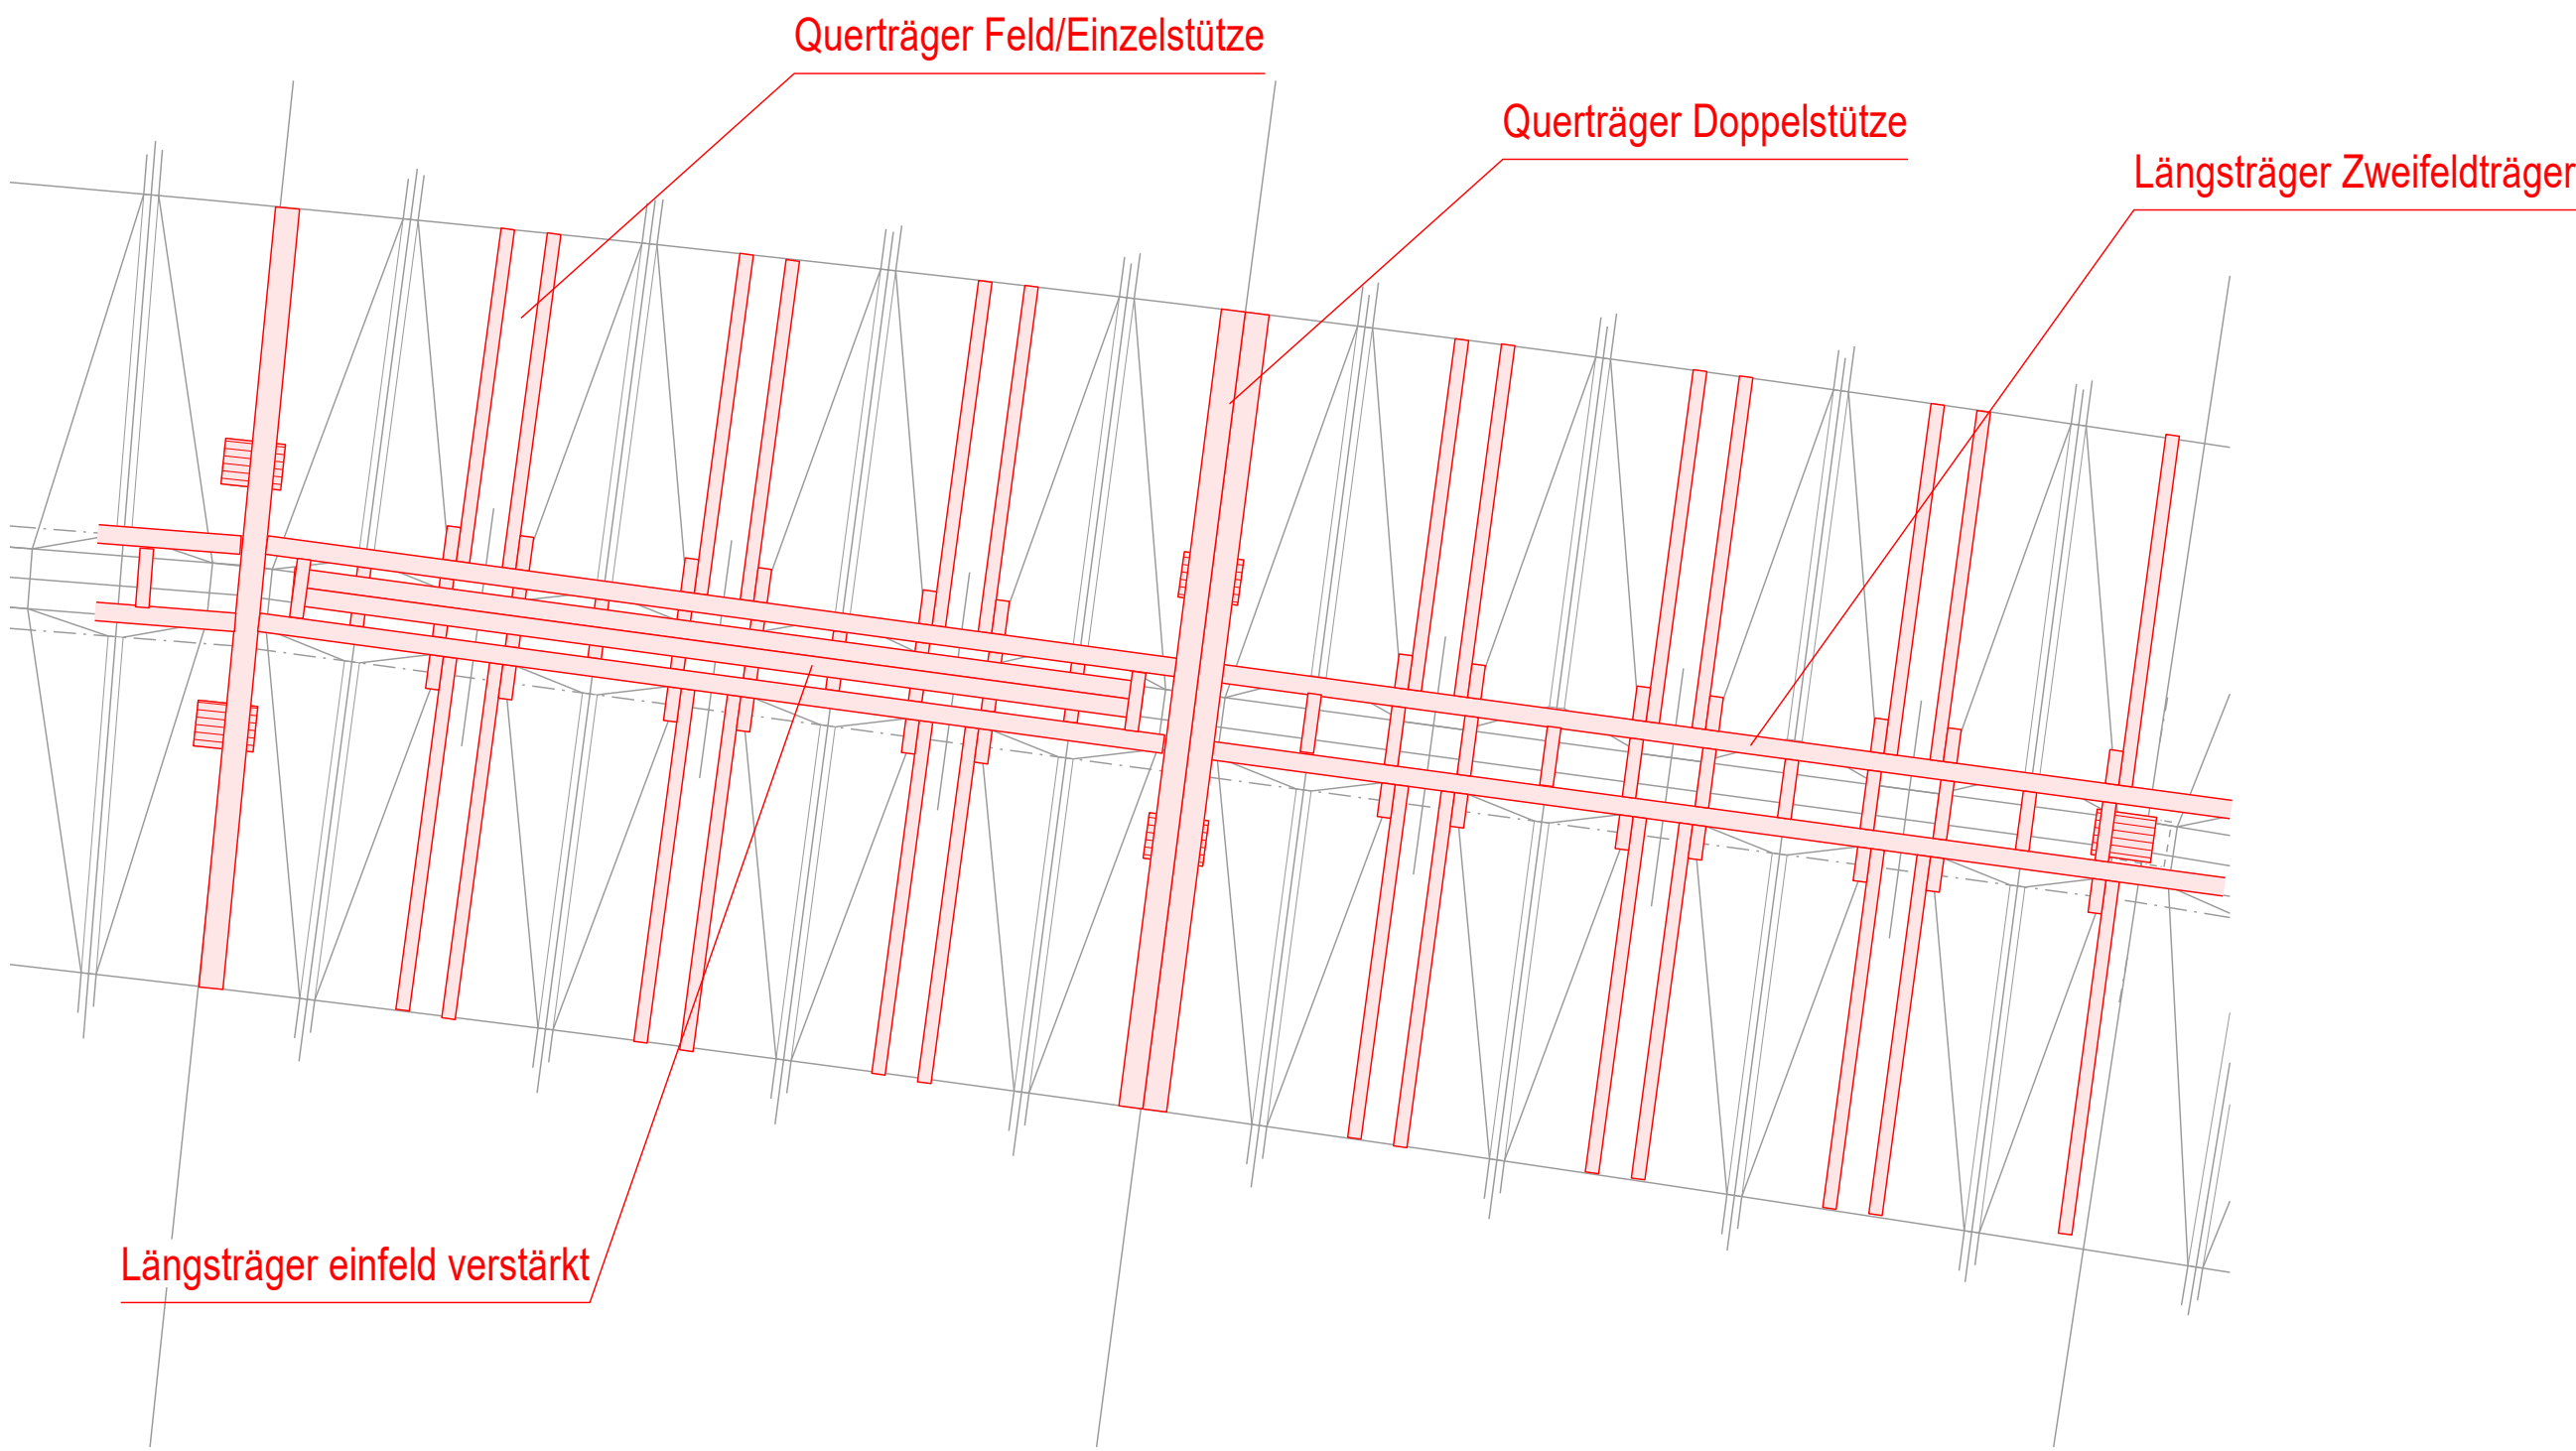

Legende:

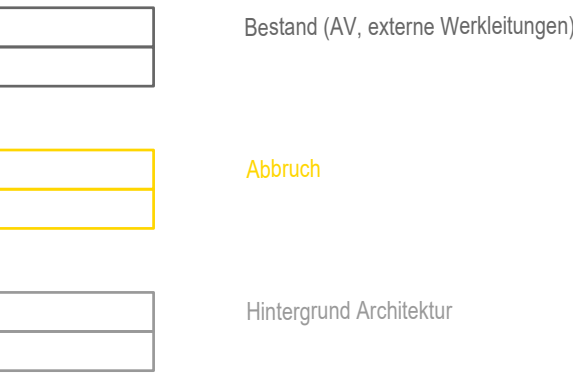

Querschnitt	Längsschnitt	Bezeichnung	Kürzel	Ergänzung
		Projekt		
		Vollholz	C24	
		Brettschichtholz	BSH	GL24h bis GL28h
		Brettsperrholz Dreischichtplatte	DSP	1) z.B. SWP2 S
		Stahl	CLT3	
		Beton bewehrt und unbewehrt		
		Abdichtung		
		Längsträger		
		Querträger		

Index	Datum	Bemerkungen, Änderungen
C00	25.05.2025	PGV-Dossier
C01	30.04.2026	Anpassung Länge Perrondach

Gruner AG
Thurgauerstrasse 80, CH-8050 Zürich
T +41 43 299 70 30, F +41 43 299 70 40
www.gruner.ch

☒ BOEGLIKRAMP

☐ Klötzli Friedli

Linie: **SBB 720** **SOB 670** **12.601.01-02**
Bezeichnung: **Zürich - Ziegelbrücke** **Wädenswil - Einsiedeln**
Km: **22.2 - 25.9** **0.0 - 1.1**

Kantone: **Zürich, Schwyz**
Gemeinden: **Wädenswil, Richterswil, Freienbach**

Projekt: **AS35; Wädenswil**
Publikumsanlage

ISP-Nr: **1161158**
Phase: **Auflageprojekt**



Autoren:	Bauherrenvertretung SBB	Projektverfasser
Abteilung/OE:	I-AEP-PJM-ROT-T4	Firma: PGBW
Name:	René Batschelet	Name: Pascal Guignard
Datum:	08.06.2026	Datum: 08.06.2026
Unterschrift:		Unterschrift:



BAUWERKSPLAN
1:500 / 1:100

Perrondächer - Grundriss

Plan Nr. **WAE_BP_12.601.01-02_BAT_Plan_BW-Perrondach_TEB_C01**

Index	Erstellt	Vis.	Geprüft	Vis.	Freigabe	Vis.
C00	02.05.25	MUMA	02.05.25	MUMA	02.05.25	TG
C01	30.04.26	MUMA	30.04.26	MUMA	30.04.26	TG

Filename: WAE_BP_12.601.01-02_BAT_Plan_BW-Perrondach_TEB_C01.pdf

Format: 84 x 59.4

Linie: 720 Km: 23.000 - 25.050

SBB, Infrastruktur
Vulkamplatz 11, 8048 Zürich

Erstellt auf Basisdaten der amtlichen Vermessung und der SBB-Geodaten © swisstopo
© Alle Rechte an diesem Dokument stehen der SBB zu.
Für die genaue Lage und die Vollständigkeit der unterirdischen Anlagen besteht kein Gewähr.