

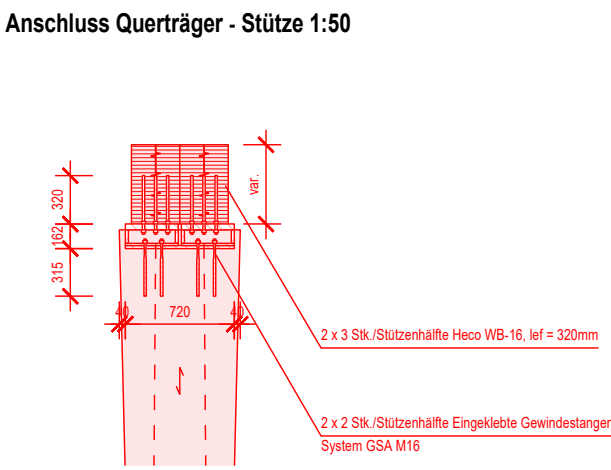
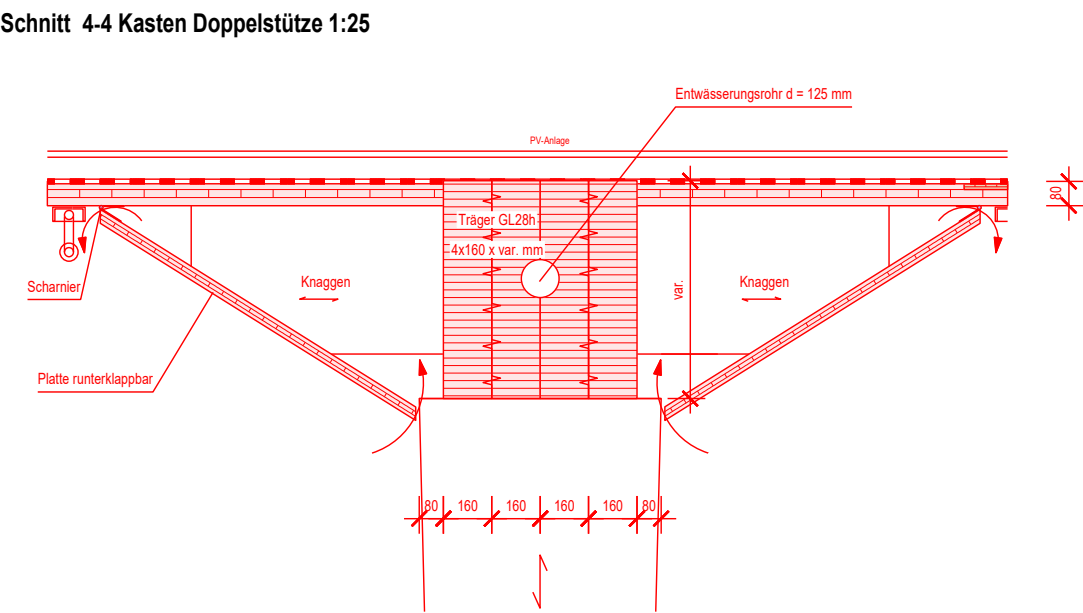


Situation Doppelstütze asymmetrisch

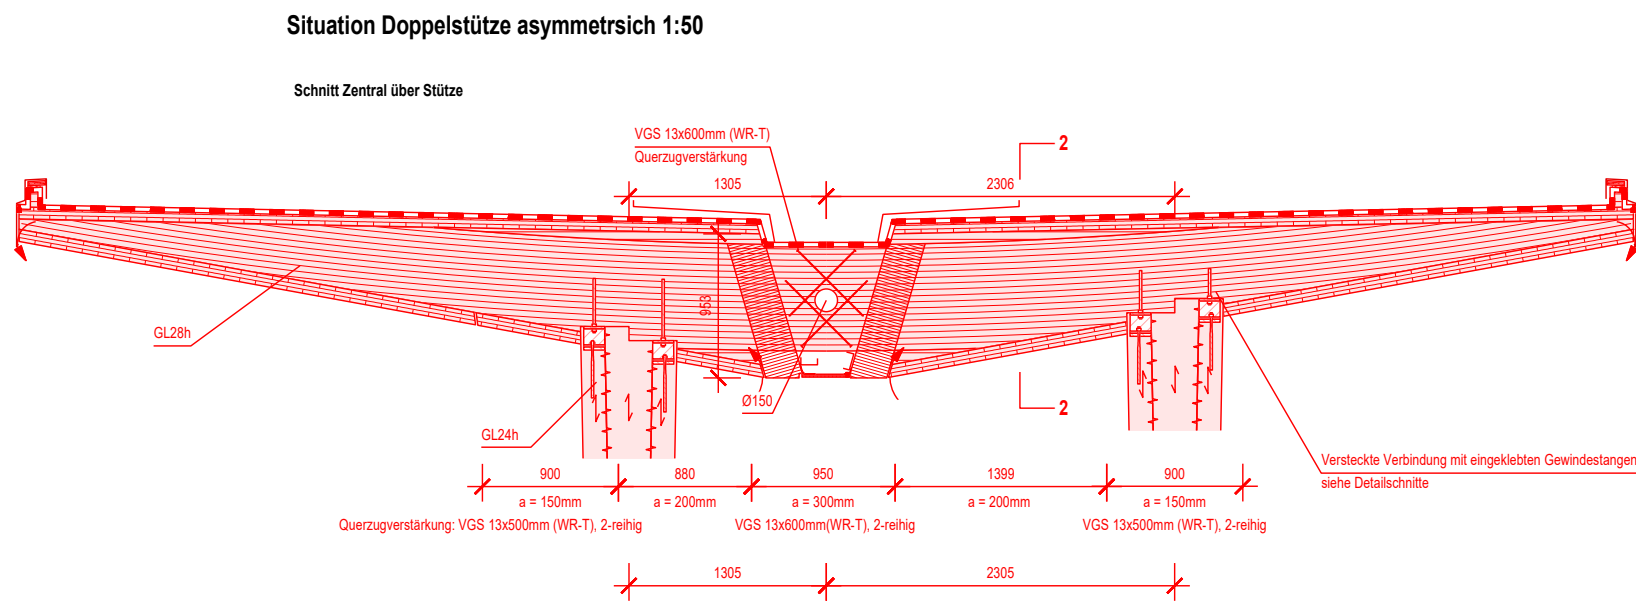

Legende:

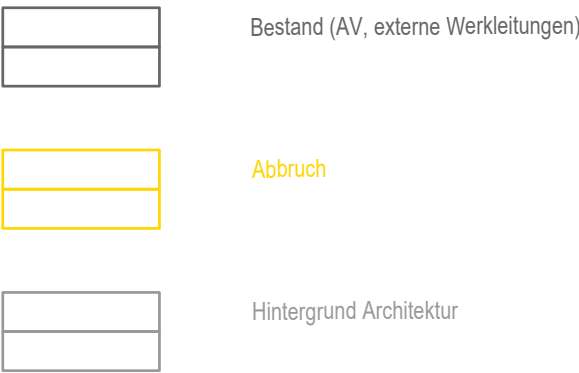

Querschnitt	Längsschnitt	Bezeichnung	Kürzel	Ergänzung
		Projekt		
		Vollholz	C24	
		Brettschichtholz	BSH	GL24h bis GL28h
		Brettsperrholz	DSP	1) z.B. SWP/2 S
		Dreischichtplatte	CLT3	
		Stahl		
		Beton bewehrt und unbewehrt		
		Abdichtung		
		Statische Verklebung		
		Lüftungsgitter		
		Hinterlüftung		
		Bauschraube		
		Holzschrauben	VGS, TGS	

Index	Datum	Bemerkungen, Änderungen
-	-	-

PGBW

Gruner AG
Thurgauerstrasse 80, CH-8050 Zürich
T +41 43 299 70 30, F +41 43 299 70 40
www.gruner.ch

gruner

BOEGLIKRAMP

Klötzli
Friedli

Linie:	SBB 720	SOB 670	12.601.01-05
Bezeichnung:	Zürich - Ziegelbrücke	Wädenswil - Einsiedeln	
Km:	22.2 - 25.9	0.0 - 1.1	

Kantone:	Zürich, Schwyz
Gemeinden:	Wädenswil, Richterswil, Freienbach

Projekt: AS35; Wädenswil
Publikumsanlage

ISP-Nr: 1161158
Phase: Auflageprojekt



Autoren:	Bauherrenvertretung SBB Abteilung/OE: I-AEP-PJM-ROT-T4 Name: René Batschelet Datum: 08.06.2026 Unterschrift:	Projektverfasser Firma: PGBW Name: Pascal Guignard Datum: 08.06.2026 Unterschrift:
----------	--	--



SBB CFF FFS

BAUWERKSPLAN
1:50 / 1:25

Perrondächer - Schnitte und Details

Linie: 720
SBB, Infrastruktur
Vulkanplatz 11, 8048 Zürich

Km: 23.000 - 25.050

Plan Nr. WAE_BP_12.601.01-05_BAT_Plan_BW-Perrondach-DS-AS_TEB_C00

Index	Erstellt	Vis.	Geprüft	Vis.	Freigabe	Vis.
C00	02.05.25	MUMA	02.05.25	MUMA	02.05.25	TG
-	-	-	-	-	-	-
-	-	-	-	-	-	-
-	-	-	-	-	-	-

Filename: WAE_BP_12.601.01-05_BAT_Plan_BW-Perrondach-DS-AS_TEB_C00.pdf

Format: 84 x 59.4

Erstellt auf Basisdaten der amtlichen Vermessung und der SBB-Geodaten © swisstopo
© Alle Rechte an diesem Dokument stehen der SBB zu.
Für die genaue Lage und die Vollständigkeit der unterirdischen Anlagen besteht kein Gewähr.