




Einzelfundament Standard, Typ 1A und 1B
Situation, 1:20

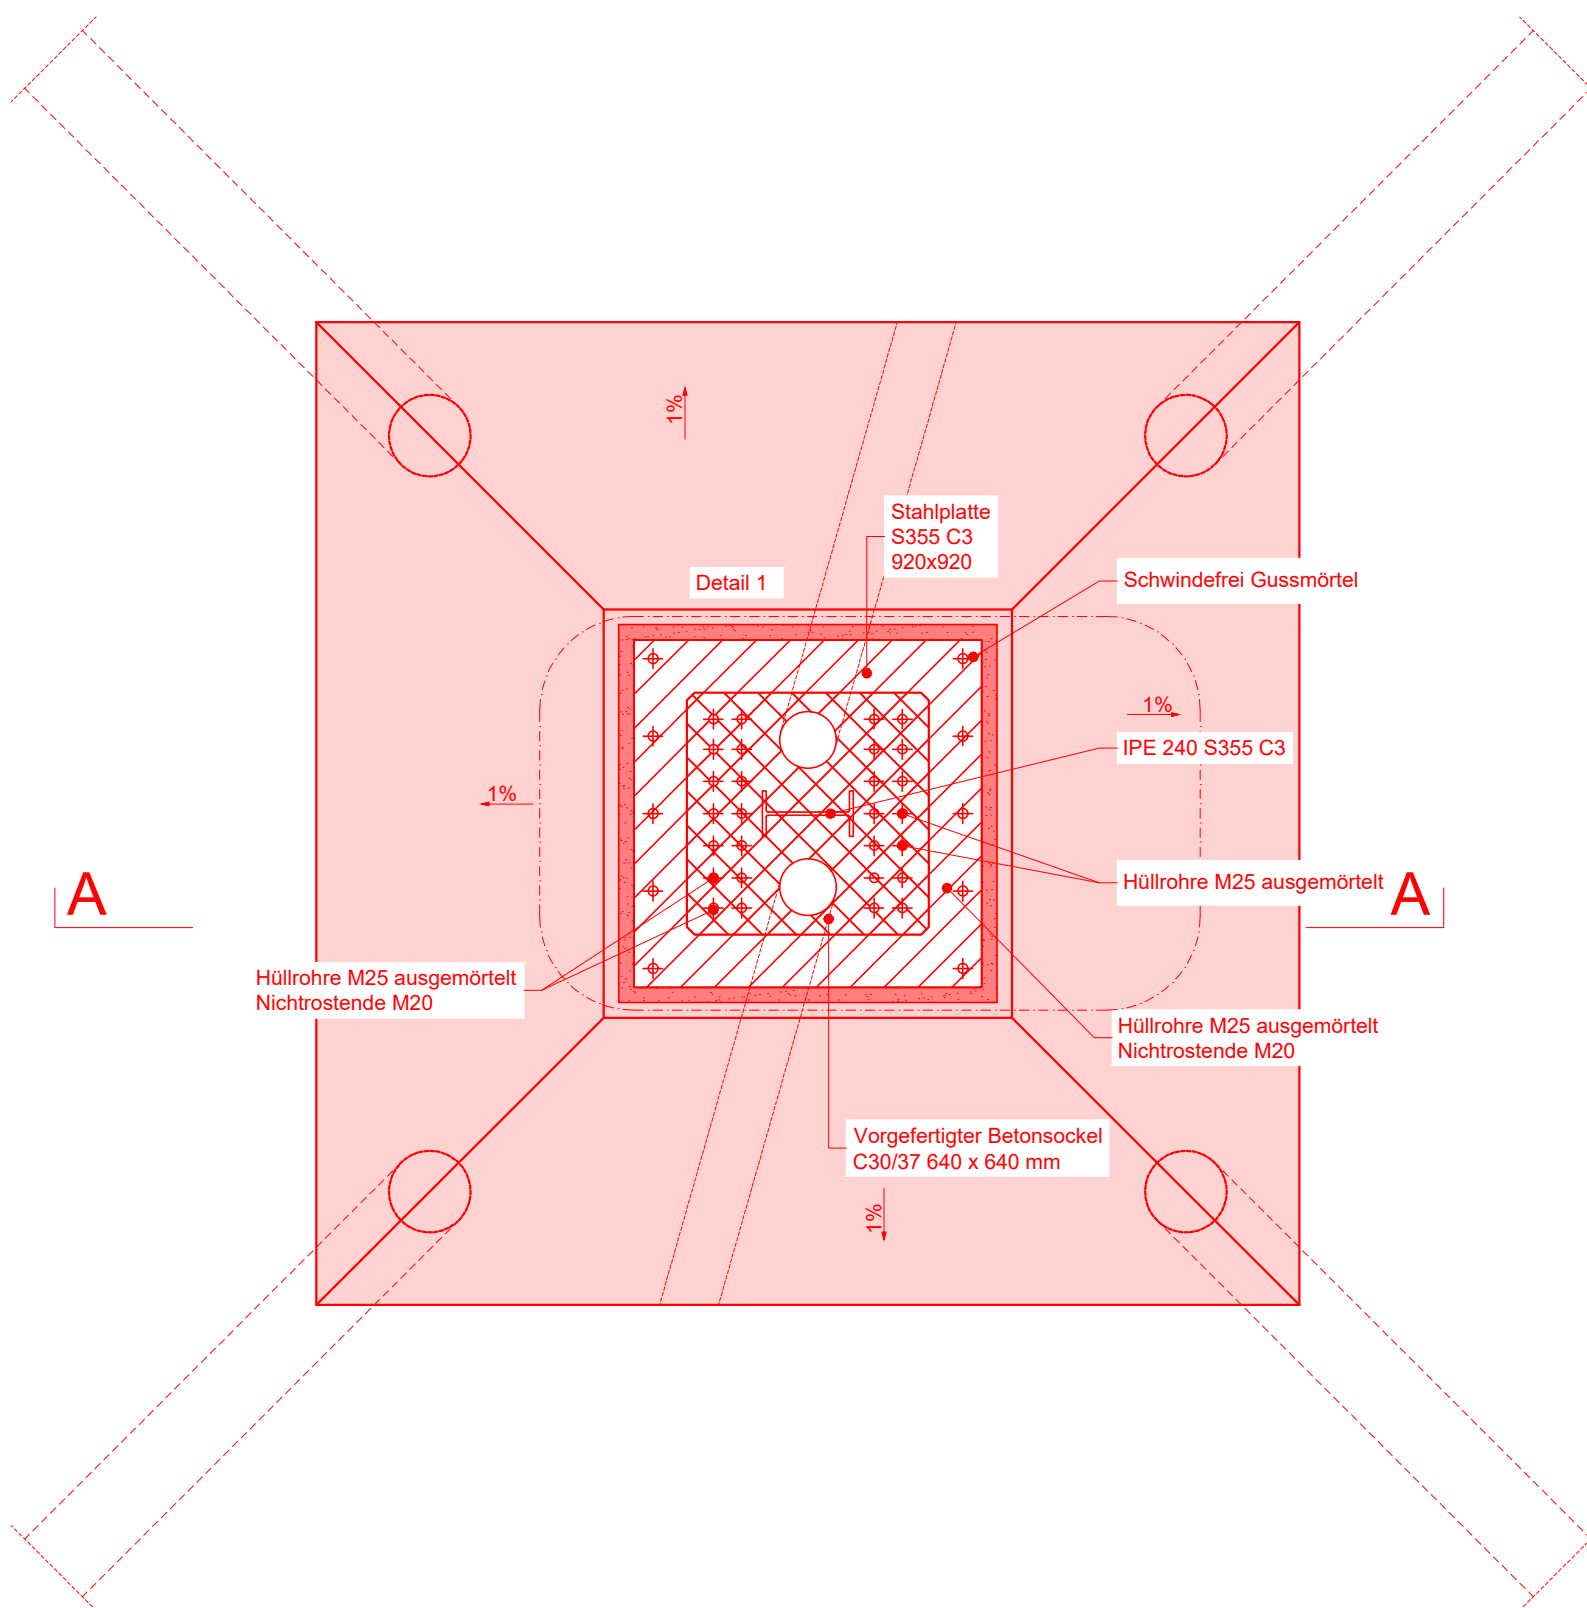


Detail 1:1:10
Ankerplatte

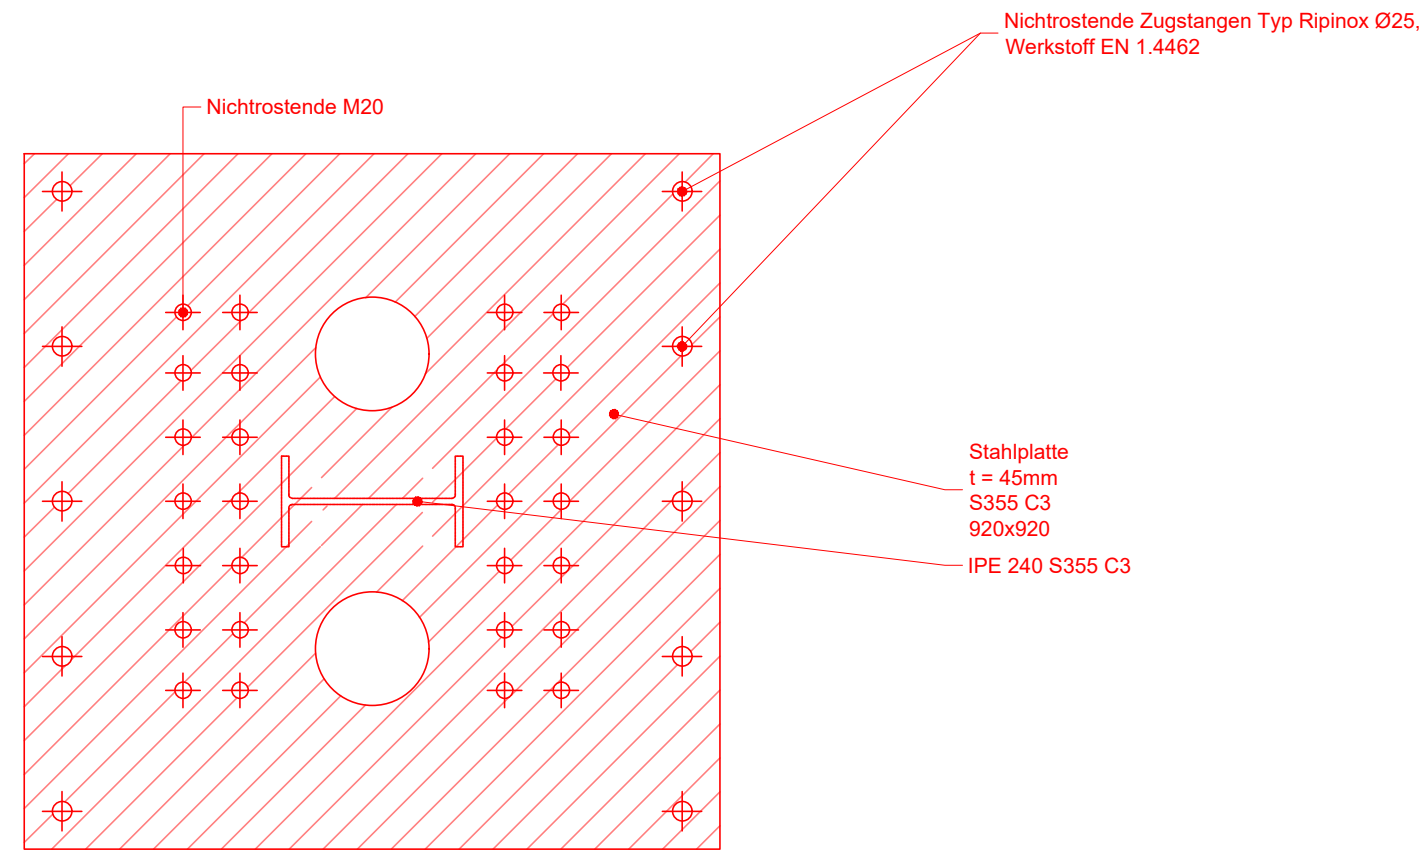


Schnitt B-B, 1:10

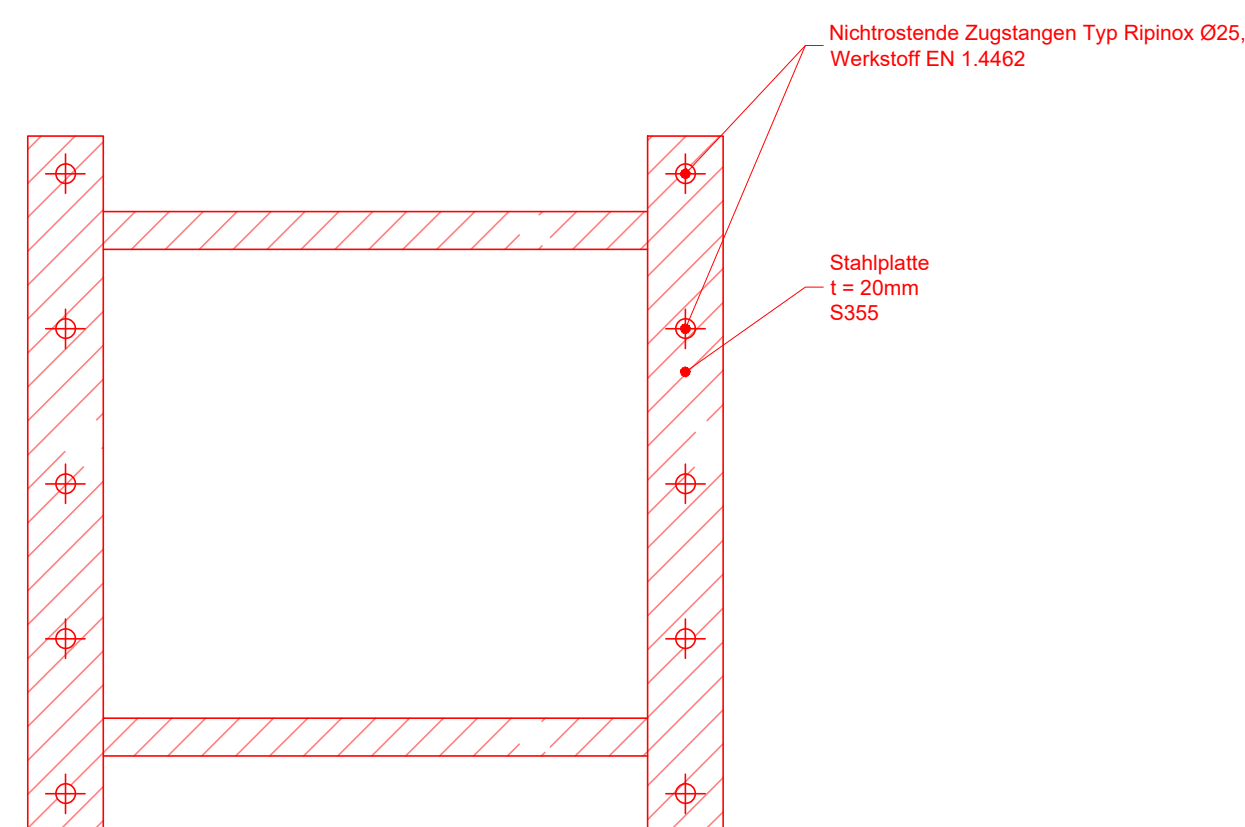


Einzelfundament Standard, Typ 1C
Situation, 1:20

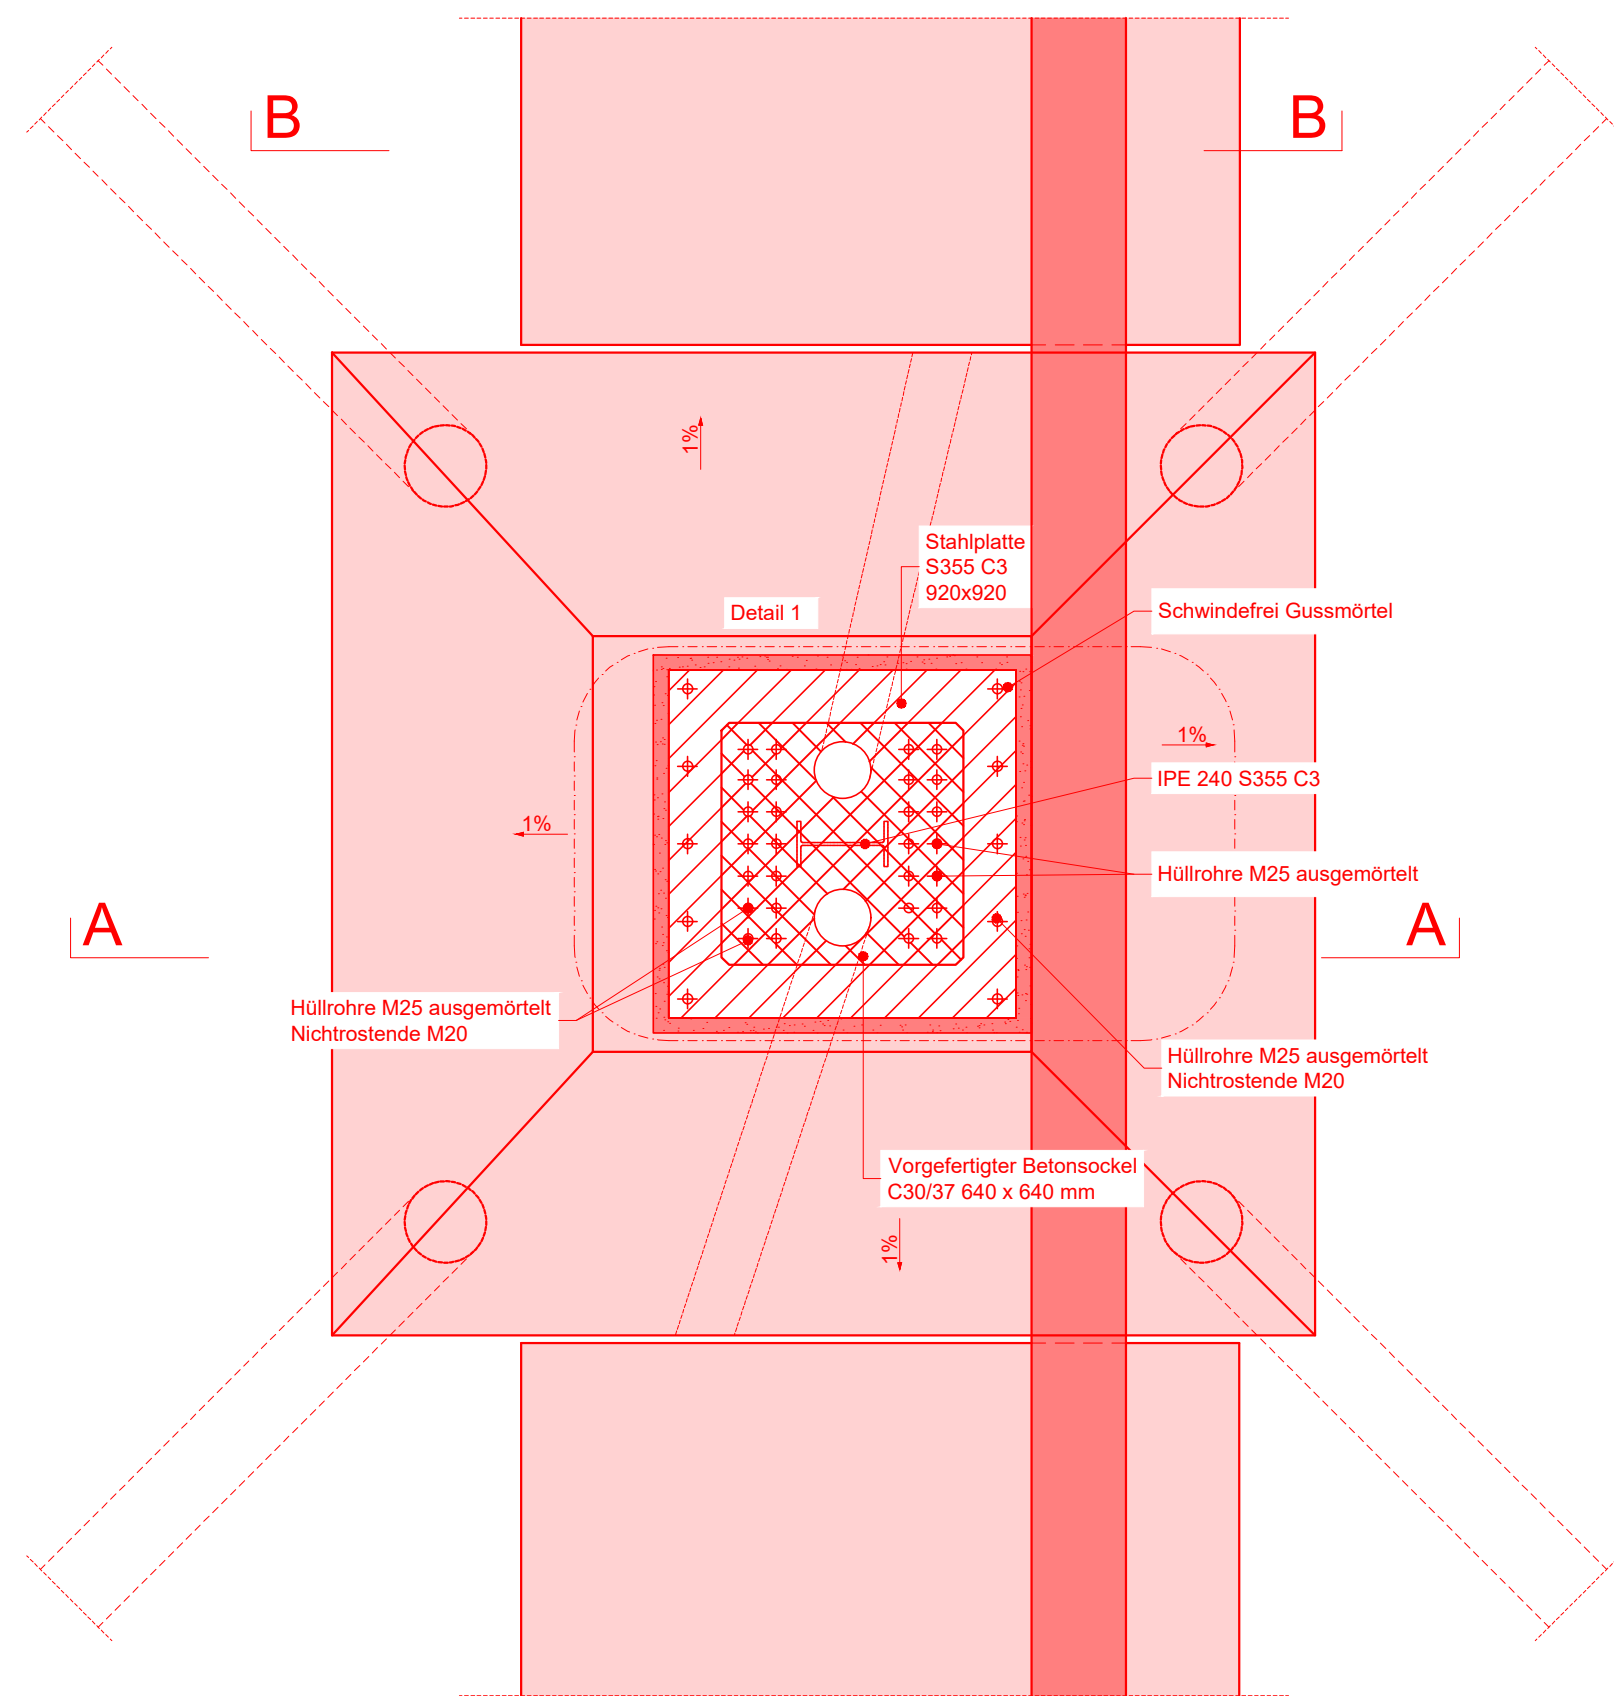

Schnitt A-A, 1:20

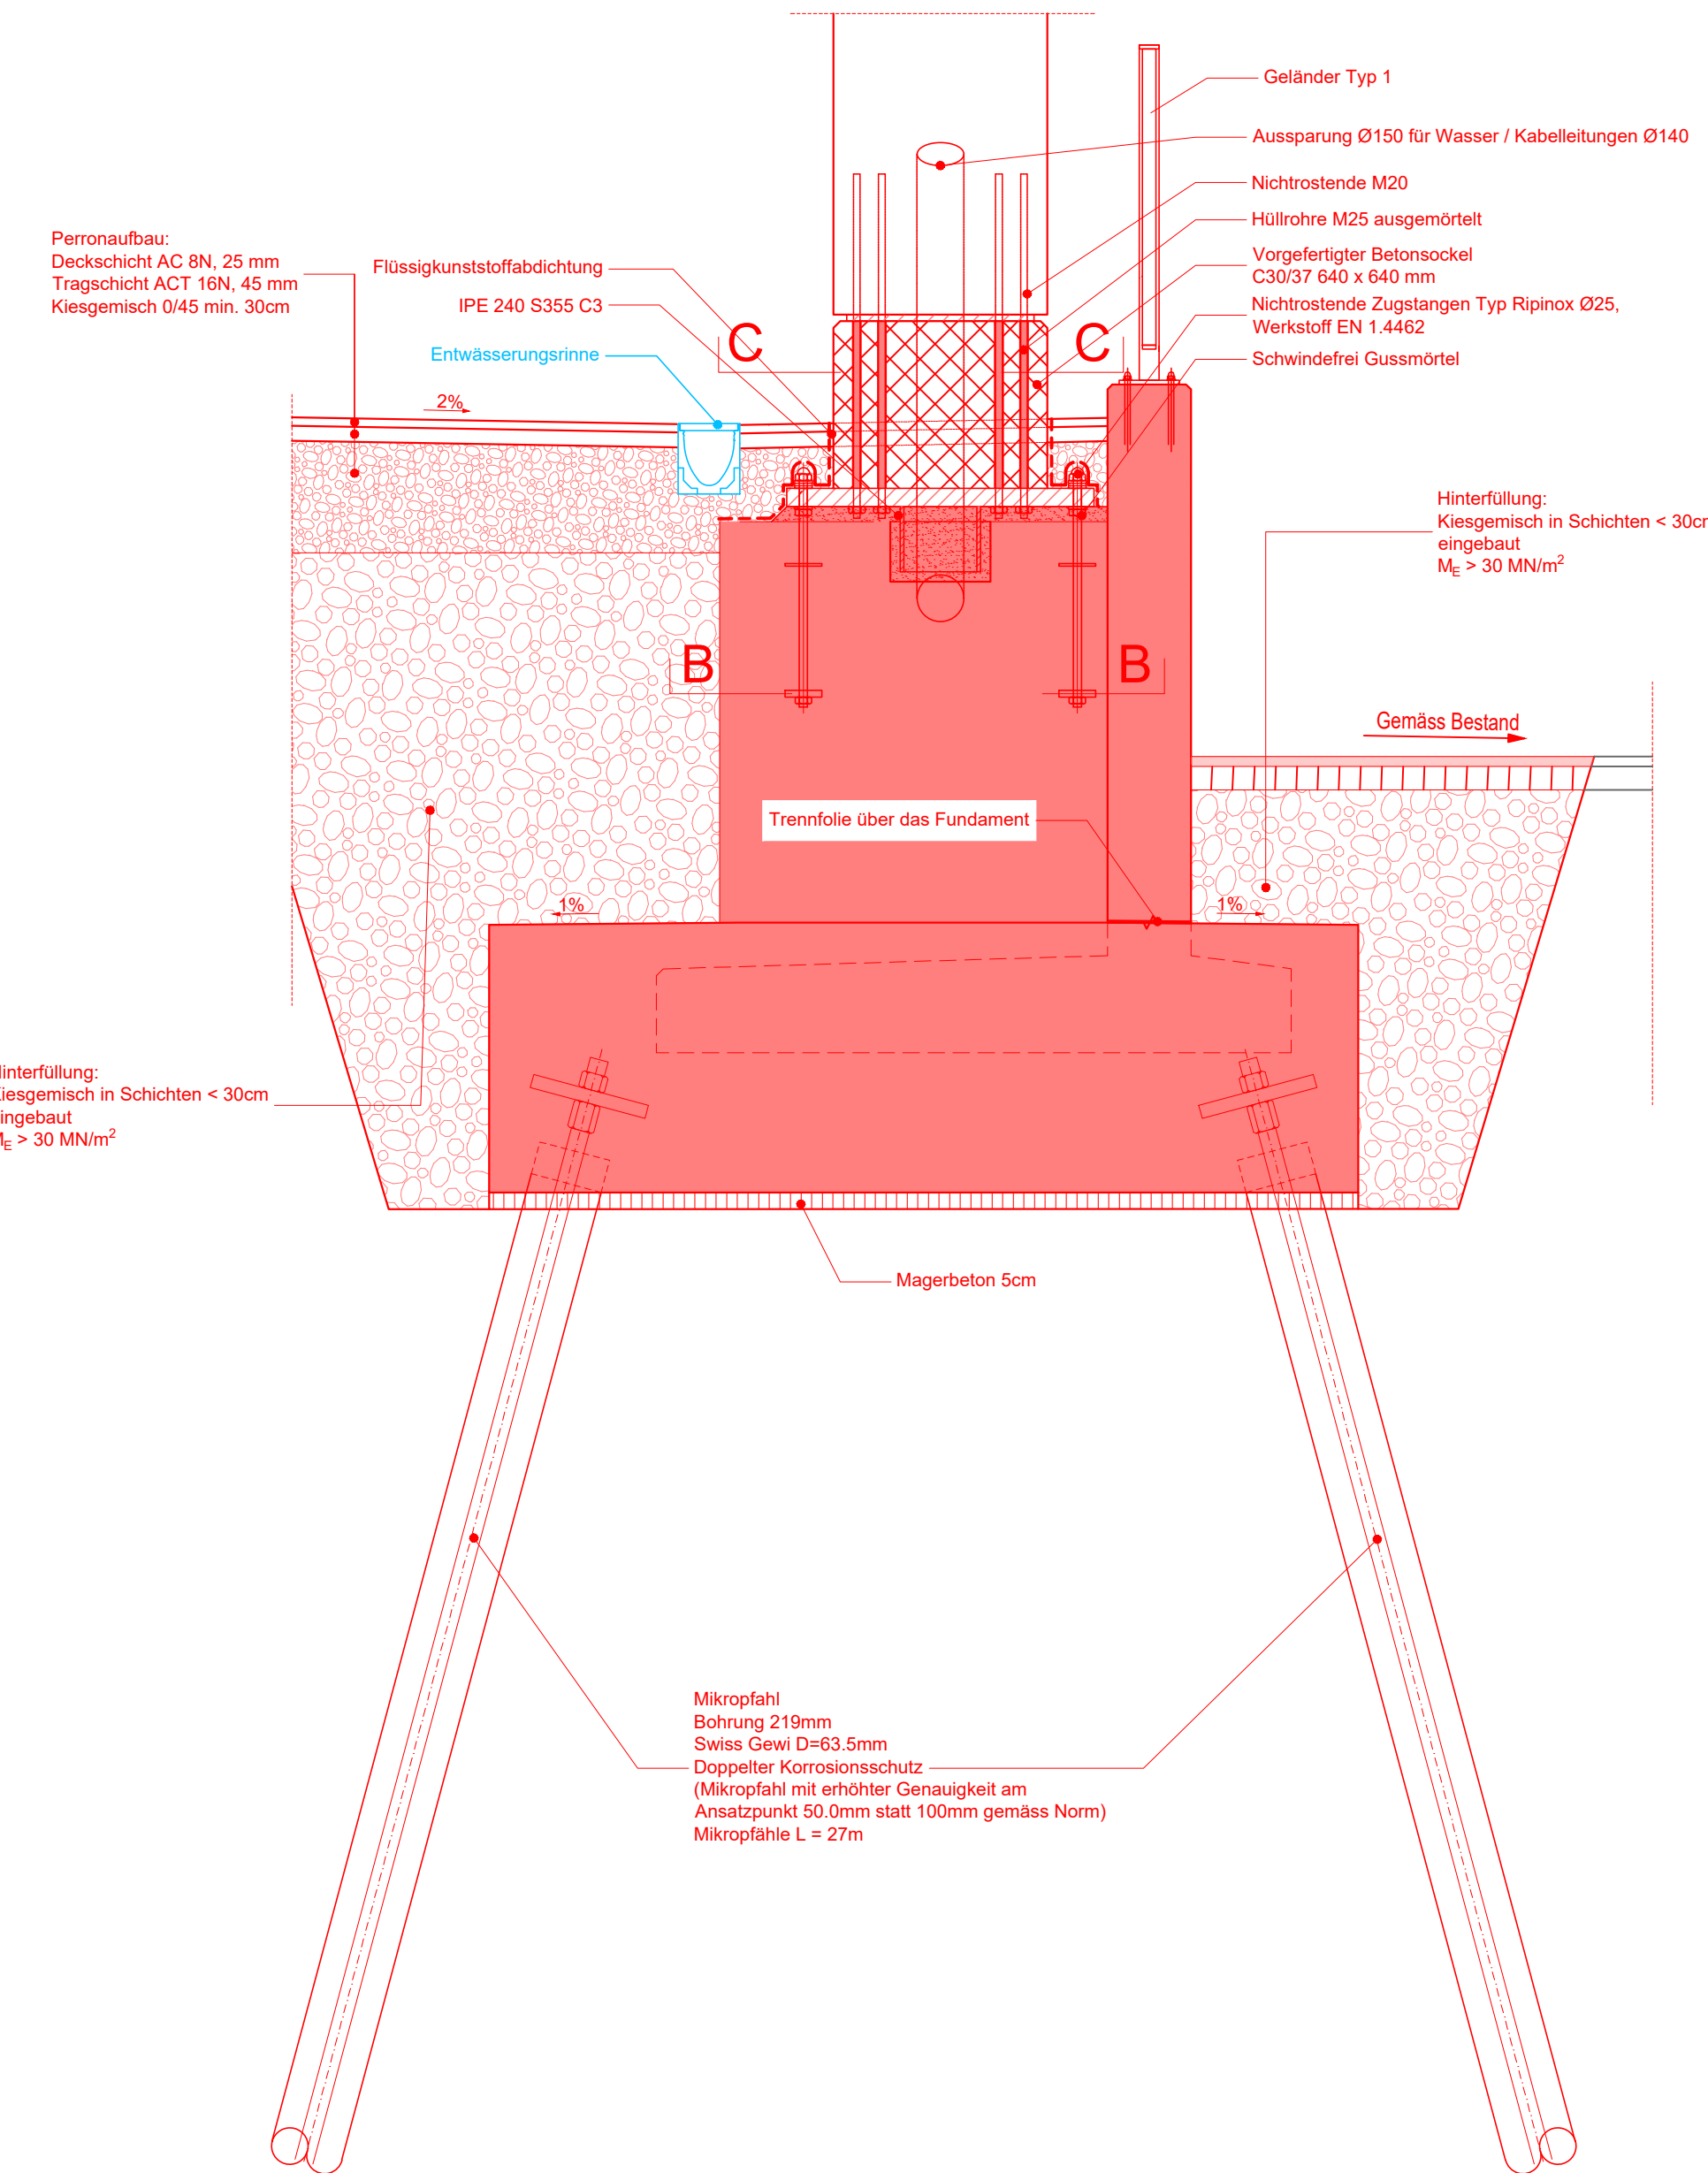


Schnitt B-B, 1:20

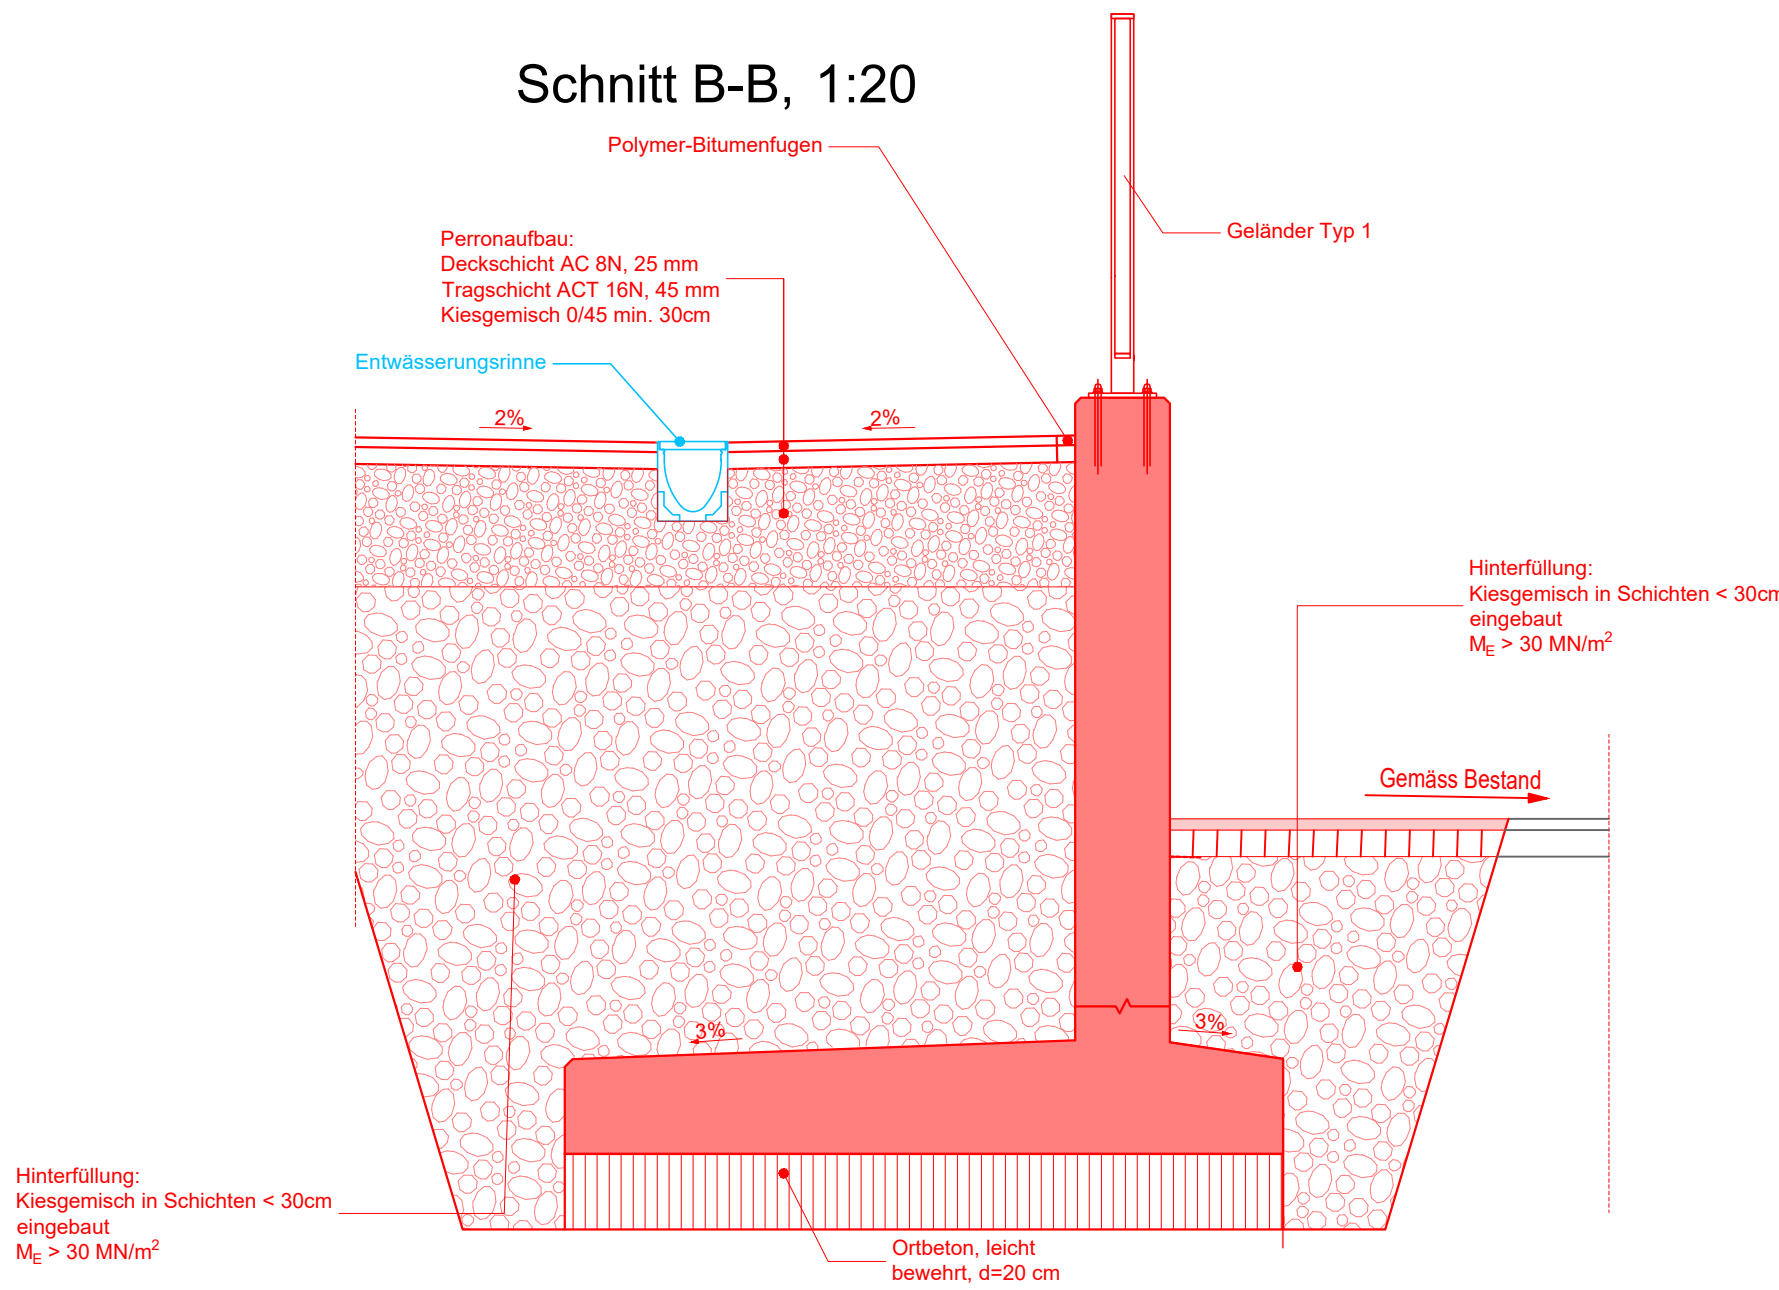

Legende:

- ohne FLM mit FLM
- Einzelfundament Standard Typ 1A, 13 Stücke
Plan 601.01-06
 - Einzelfundament Standard Typ 1B, 1 Stück
Plan 601.01-06
 - Einzelfundament Standard Typ 1C, 7 Stücke
Plan 601.01-06
 - Einzelfundament Typ 2A, 1 Stück
Plan 601.01-07
 - Einzelfundament Typ 2B, 1 Stück
Plan 601.01-08
 - Einzelfundament Typ 2C, 1 Stück
Plan 601.01-09
 - Einzelfundament Typ 2D, 1 Stück
Plan 601.01-09

Schlüsselplan 1:1000

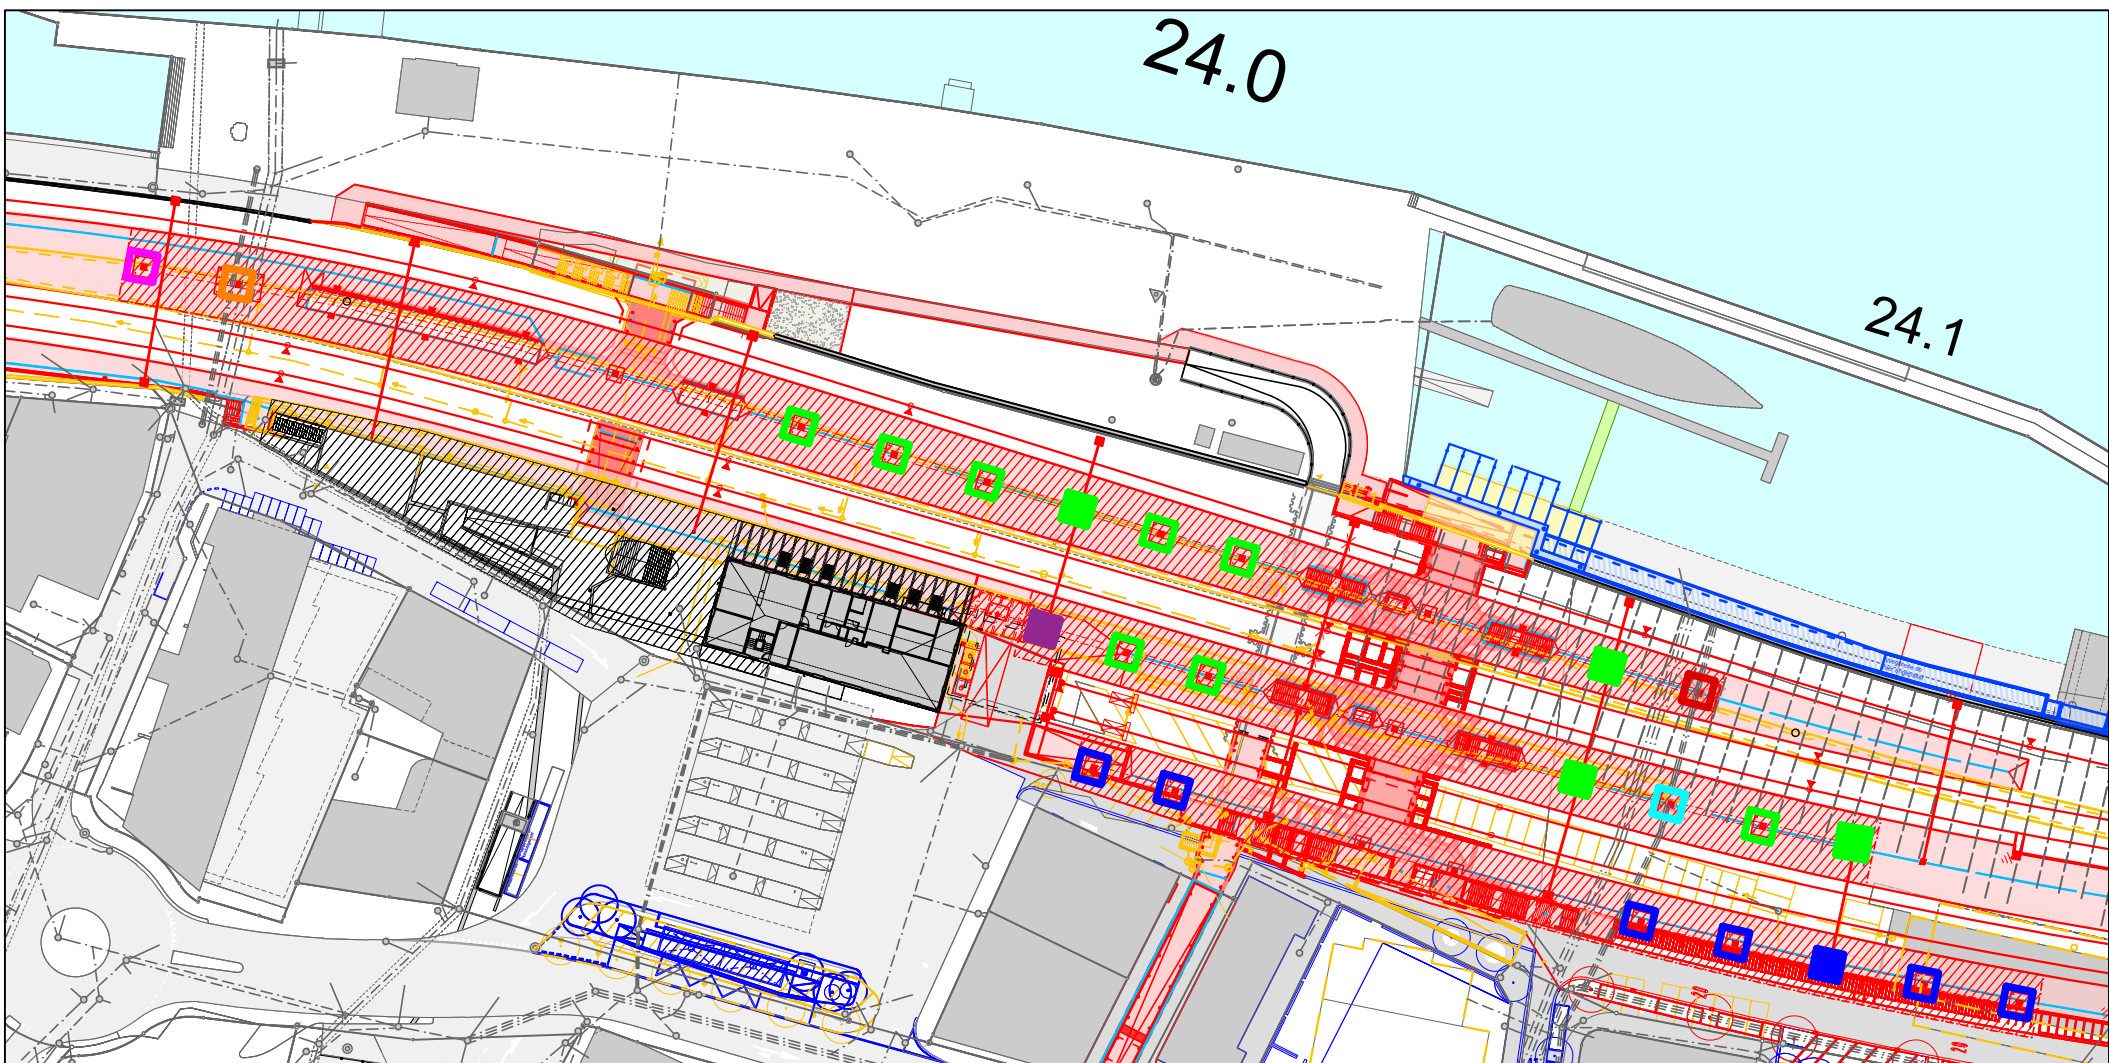

Legende:

- Bestand (AV, externe Werkleitungen)
- Bestand (DIA)
- Abbruch
- Projekt
Beton geschnitten
Beton vorfabriziert
- Projekt
Drhteoptional
- Provisorien
- Installationen

Legende bestehende Werkleitungen:

- Abwasser
- Elektro
- Fernwärme
- Gas
- Kommunikation
- Wasser

Projekt Werkleitungen Bahnbau

- Bahnabwasser Vollrohr
- Bahnabwasser Sickersrohr
- Bahnabwasser Sickersgraben/Rinne
- Kabelanlagen

Werkleitungen Dritter Projekt

- Mischabwasser
- Schmutzwasser
- Meteorabwasser
- Elektro / 08
- Telefon (Fernmeldeanlagen)
- Gas
- Fernwärme
- Fernsehen (Gem.-Antennen)
- Wasser

Index	Datum	Bemerkungen, Änderungen
C00	02.05.25	POH-Querschnitt
C01	30.04.26	Zugstangen Typ Ergänzung
-	-	-
-	-	-
-	-	-

PGBW
gruner > BOEGLIKRAMP Klötzli Friedli

Gruner AG
Thurgauerstrasse 80, CH-8050 Zürich
T +41 43 299 70 30, F +41 43 299 70 40
www.gruner.ch

Linie: SBB 720 SOB 670 08.06.2026
Bezeichnung: Zürich - Ziegelbrücke Wädenswil - Einsiedeln
Km: 22.2 - 25.9 0.0 - 1.1

Kantone: Zürich, Schwyz
Gemeinden: Wädenswil, Richterswil, Freienbach

Projekt: AS35; Wädenswil
Publikumsanlage

ISP-Nr: 1161158
Phase: Auflageprojekt



Autoren: Bauherrenvertretung SBB
Abteilung/CE: I-AEP-PJM-ROT-T4
Name: René Batschelet
Datum: 08.06.2026
Unterschrift:

Projektverfasser
Firma: PGBW
Name: Pascal Guignard
Datum: 08.06.2026
Unterschrift:

SBB CFF FFS

Bauwerksplan
1:20/10

Einzelfundament Standard
Grundriss und Schnitte

Linie: 720

Km: 23.000 - 25.050

SBB, Infrastruktur

Vulkankplatz 11, 8048 Zürich

Plan Nr. WAE_BP_12.601.01-06_1B

Index	Erstellt	Via	Geprüft	Via	Freigegeben	Via
C00	02.05.25	MAK	02.05.25	COMA	02.05.25	MR
C01	30.04.26	MAK	30.04.26	COMA	30.04.26	MR

Filename: WAE_BP_12.601.01-06_1B_FUNDAMENT STANDARD_DRU_C01.DWG

Format: 168 x 59.4 cm

Erstellt auf Basisdaten der vorliegenden Vermessung und der SBB-Geodaten (© swisstopo)

Die hier enthaltenen Daten sind Eigentum der SBB und dürfen nicht ohne schriftliche Genehmigung der SBB verbreitet werden.