


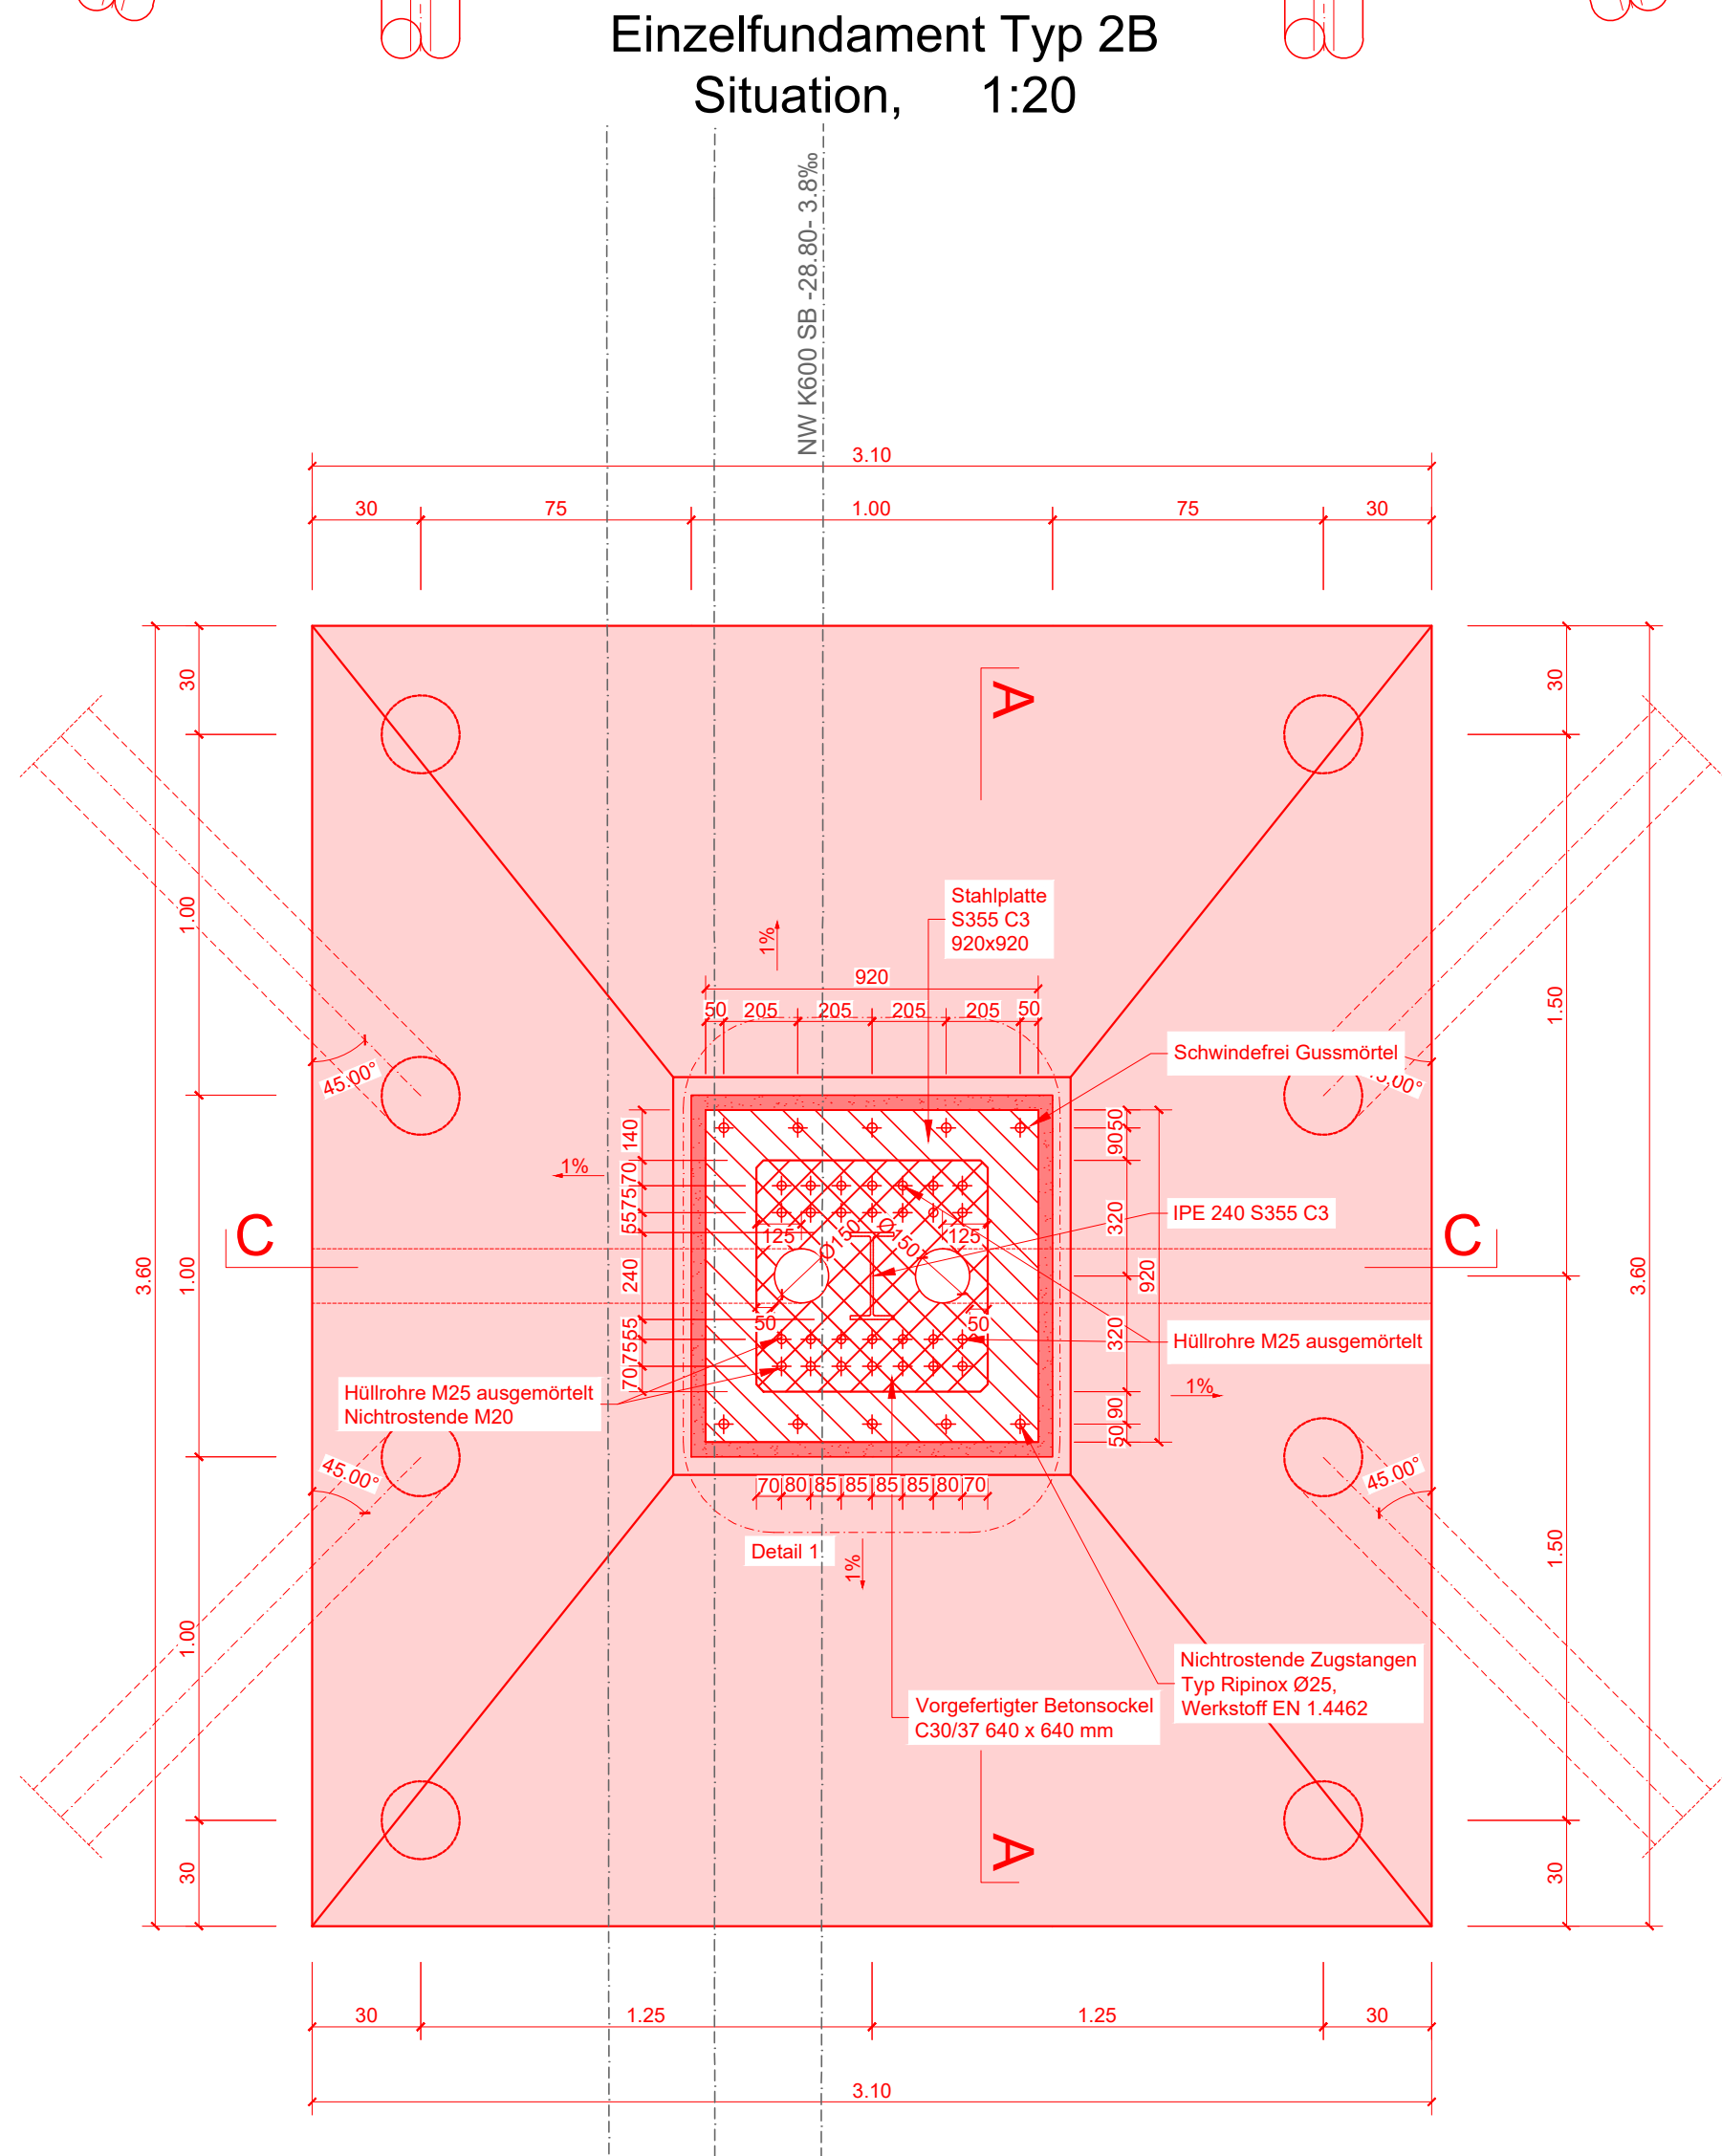


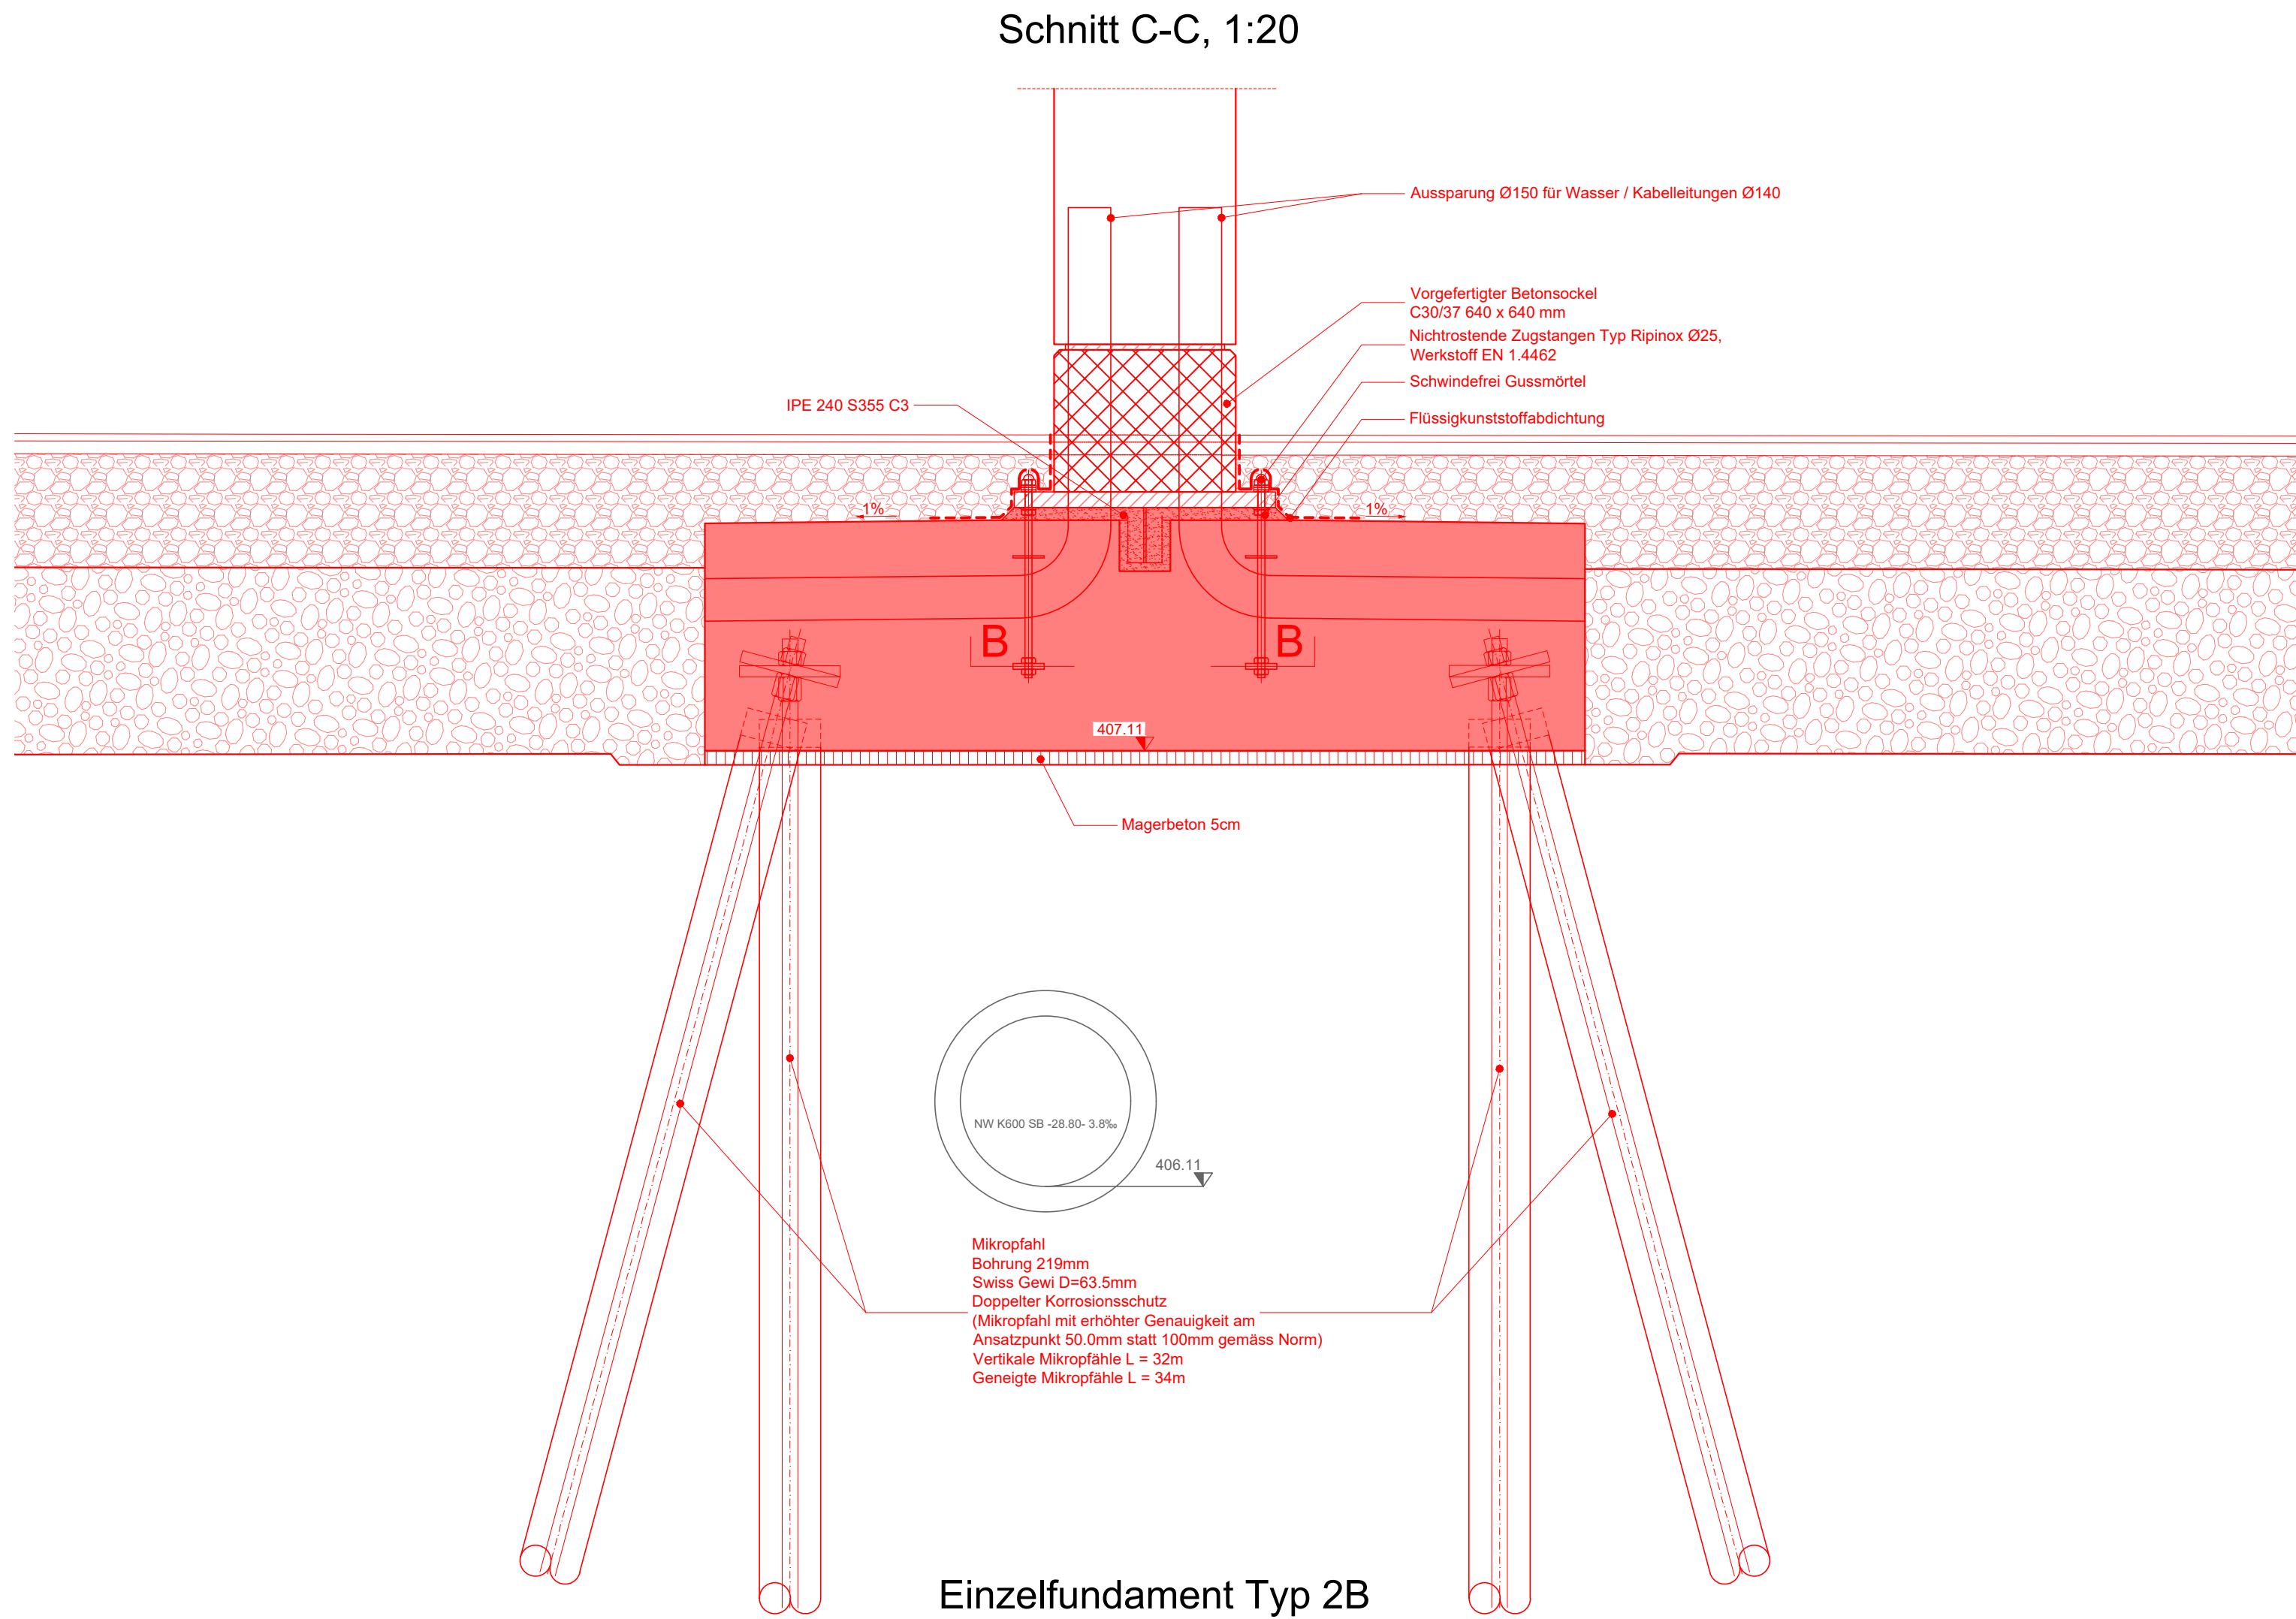


Schnitt B-B, 1:10

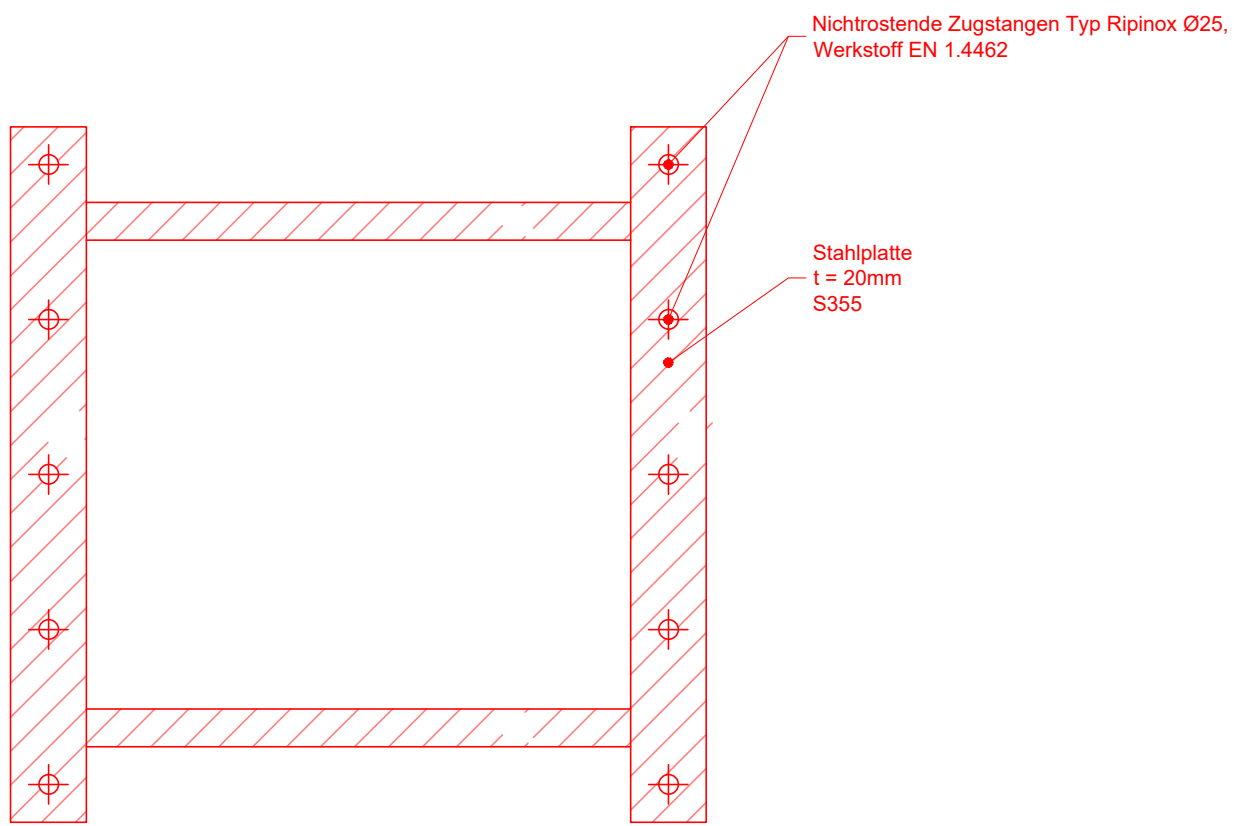


Detail 1,1:10
Ankerplatte

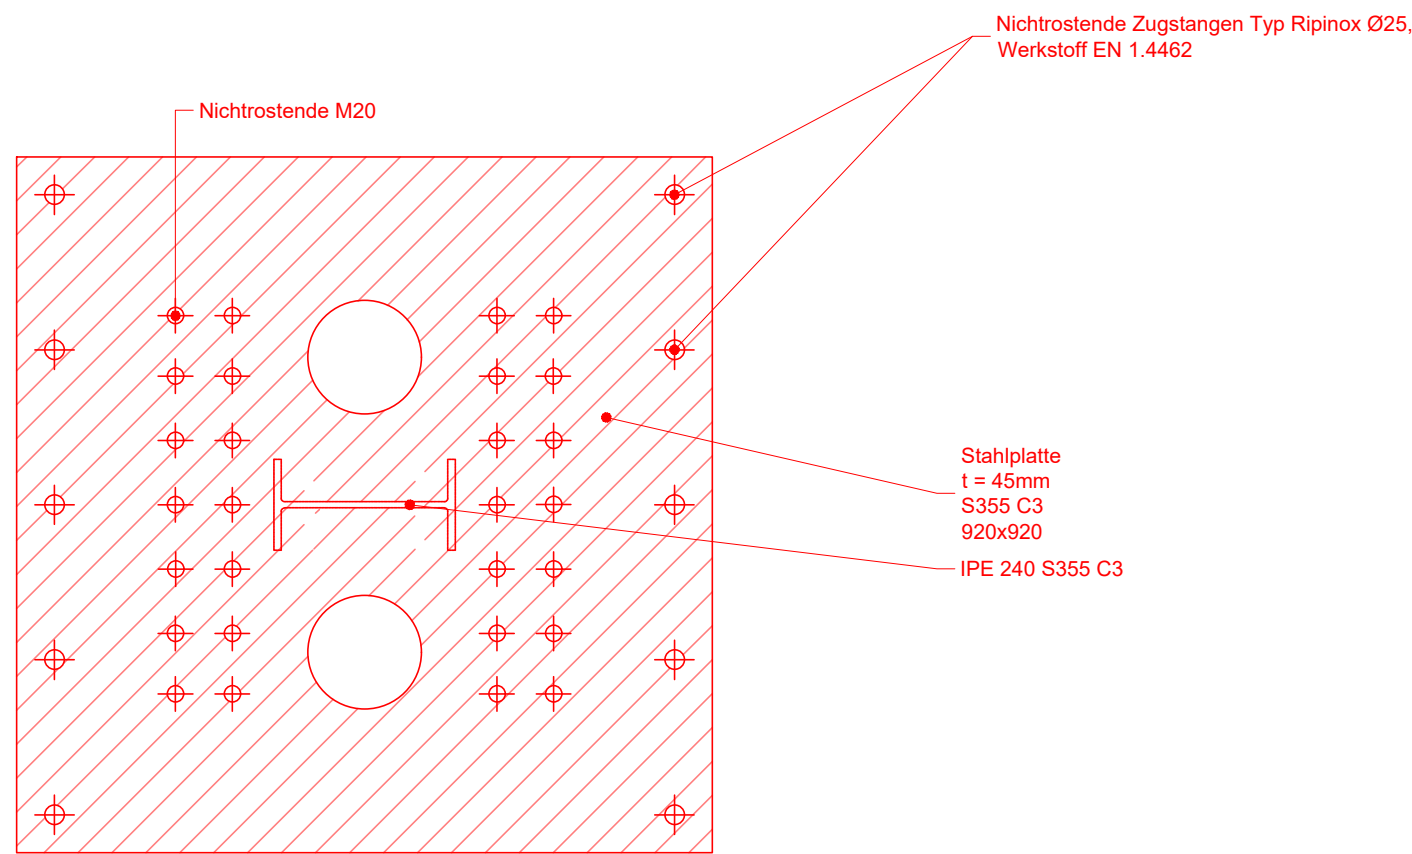


Legende:

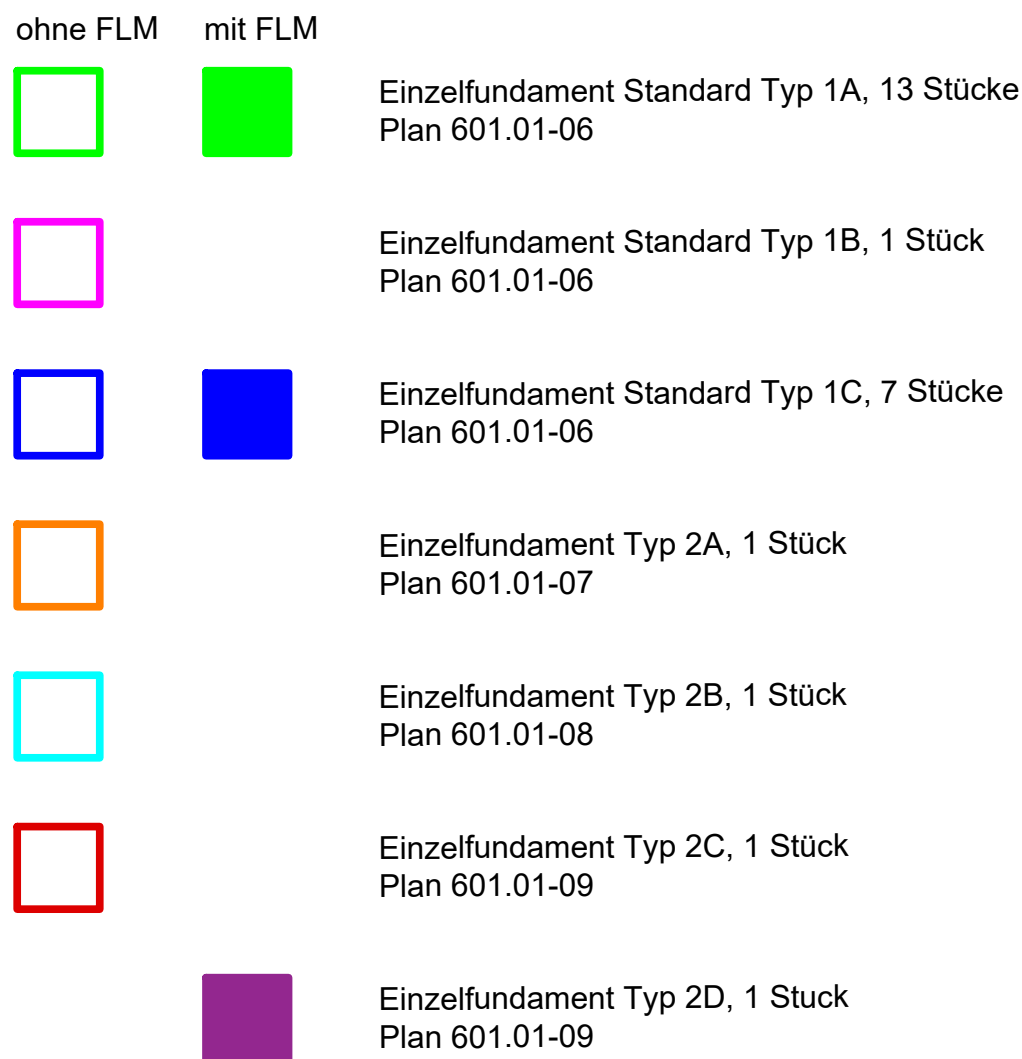

Schlüsselplan 1:1000

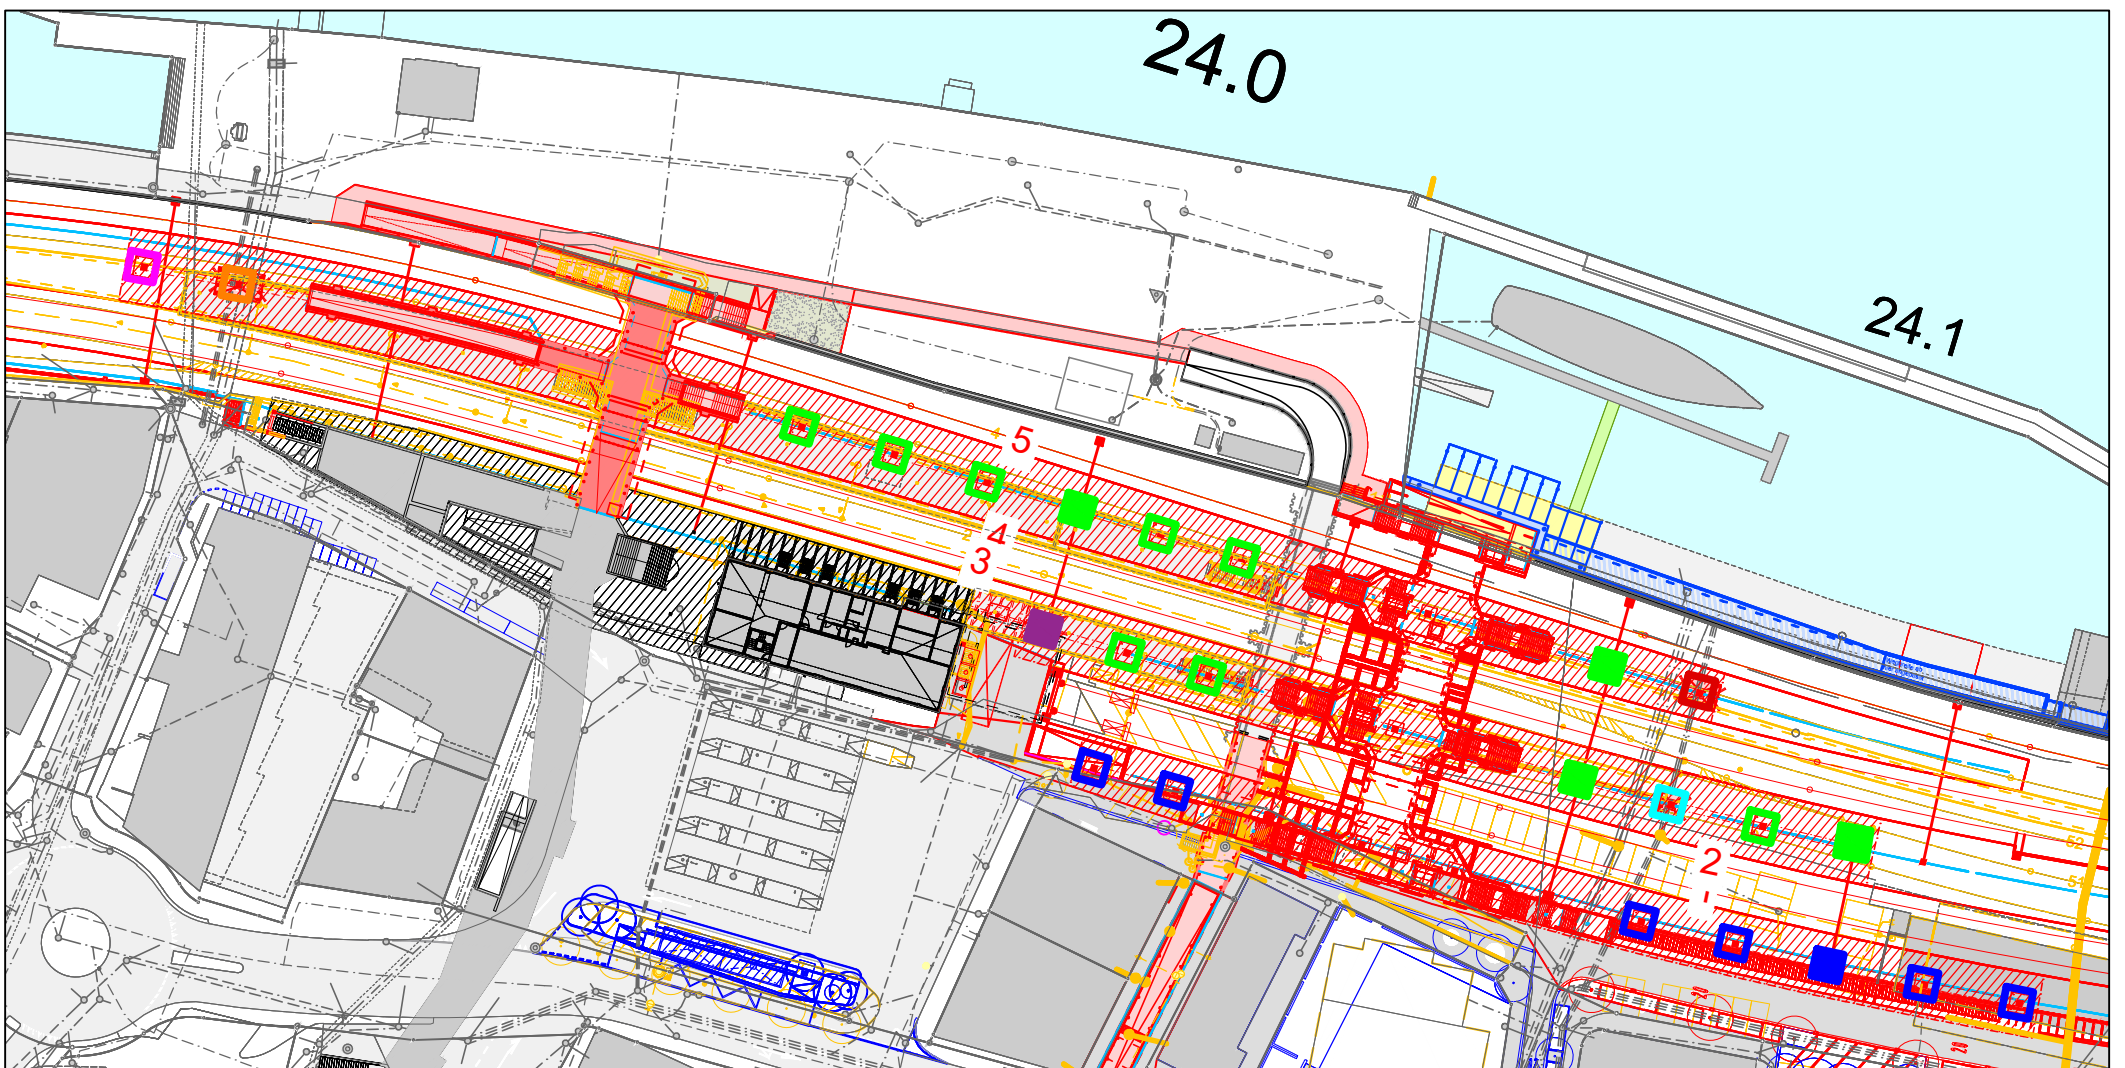

Legende:

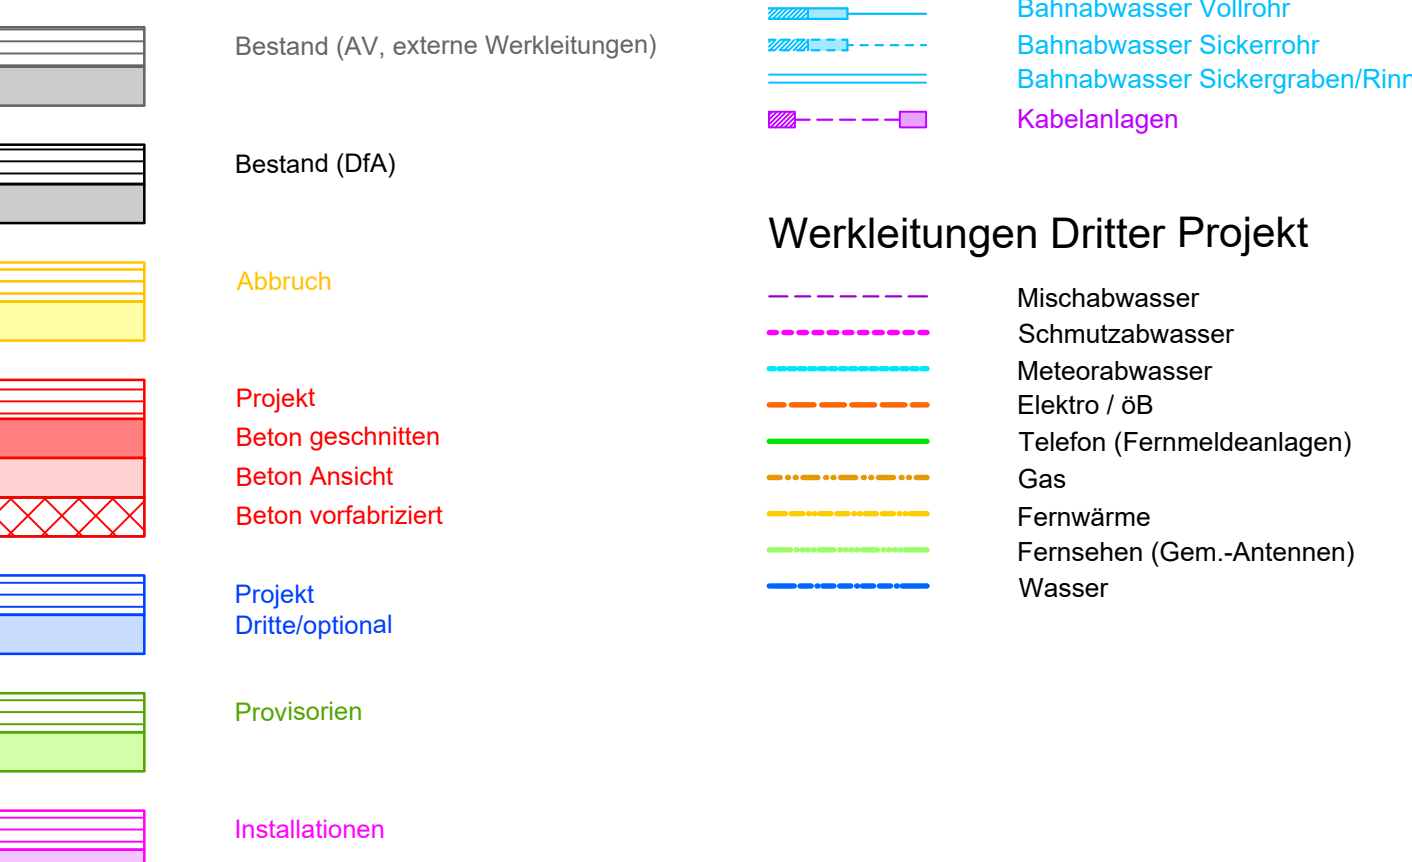

Legende bestehende Werkleitungen:



Index	Datum	Bemerkungen, Änderungen
C00	02.05.25	PGV - Dossier
C01	30.04.26	Zugstangen Typ Englisung
-	-	-
-	-	-
-	-	-

PGBW Gruner AG
Thurgauerstrasse 80, CH-8020 Zürich
T +41 (0) 22 299 70 30, F +41 (0) 22 299 70 40
www.gruner.ch

gruner ☒ **BOEGLIKRAMP** ☐ **Klötzli Friedli** ☐

Linie:	SBB 720	SOB 670	12.601.01
Bezeichnung:	Zürich - Ziegelbrücke	Wädenswil - Einsiedeln	
Km:	22.2 - 25.9	0.0 - 1.1	

Kantone: **Zürich, Schwyz**
Gemeinden: **Wädenswil, Richterswil, Freienbach**

Projekt: **AS35; Wädenswil**
Publikumsanlage

ISP-Nr: **1161158**
Phase: **Auflageprojekt**



Autoren:	Bauherrenvertretung SBB	Projektfassender
Abteilung/OE:	IAEP-PJM-R01-T4	Firma: PGBW
Name:	Rene Battecher	Name: Pascal Guignard
Datum:	08.06.2026	Datum: 08.06.2026
Unterschrift:		Unterschrift:

SBB CFF FFS

Bauwerksplan
1:20/10

Einzelfundament Typ 2B
Grundriss und Schnitt

Linie: 720
Km: 23.000 - 25.050

SBB, Infrastruktur

Vulkanplatz 11, 8048 Zürich

Plan Nr. **WAE_BP_12.601.01-08_IB**

Index	Erstellt	Vis.	Geprüft	Vis.	Freigegeben	Vis.
C00	02.05.25	MAIG	02.05.25	COMA	02.05.25	MR
C01	30.04.26	MAIG	30.04.26	COMA	30.04.26	MR

Format: **147 x 59.4 cm**

Erstellt auf Basis der in der Anlage 1 enthaltenen Zeichnungen und der SBB-Druckerei © Werkstoff
© Alle Rechte an diesem Dokument bleiben der SBB zu.
Für die genaue Lage und die Vollständigkeit der unterzeichneten Angaben besteht kein
Gewehr.