


Bauablaufplan Perrondächer


Konzept: Die Fundamente, Holzstützen und Längsträger werden in der Bauphasen 8 und 9 (Bau Mittleres Perron seeseitig) ausgeführt. Die Querträger werden in Nachtintervallen eingebaut. Die temporären Abstützungen der Querträger werden nur in der Nacht benötigt und werden nachdem ein komplettes Segment erstellt wird wieder entfernt, so dass am Tag keine temporären Stützen auf dem Perron stehen.

1. Stützen stellen


2. Positionierung Hauptträger auf Einzelstützen

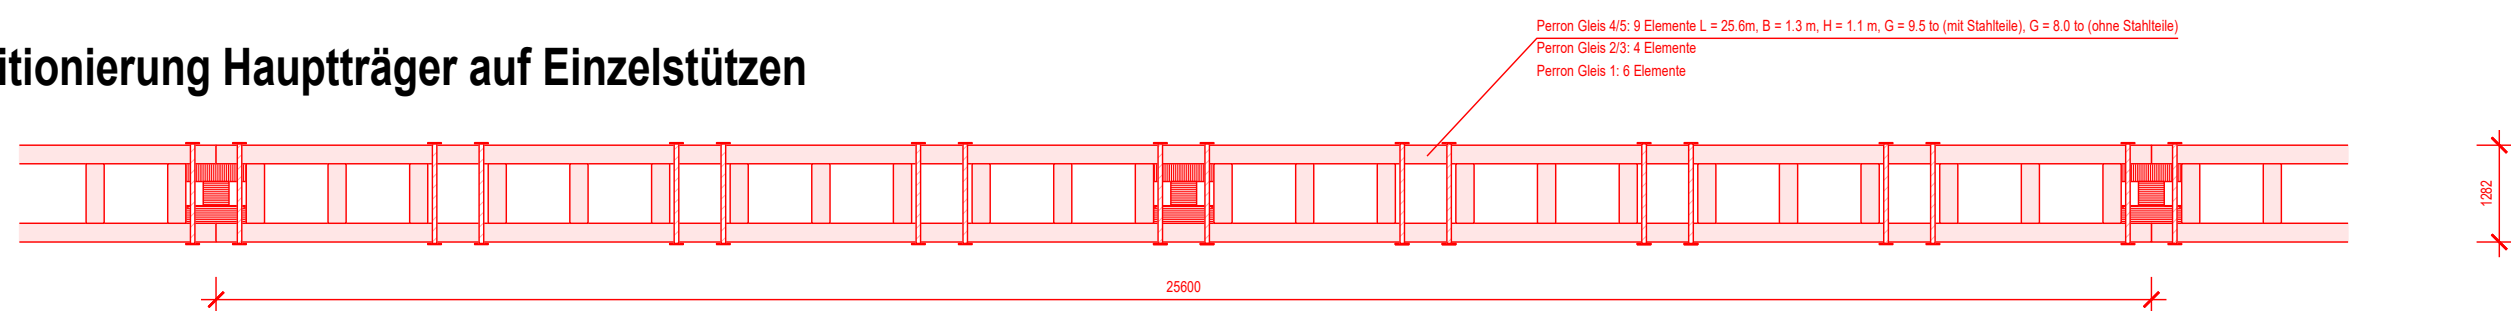

3. Einhängen der Querträger

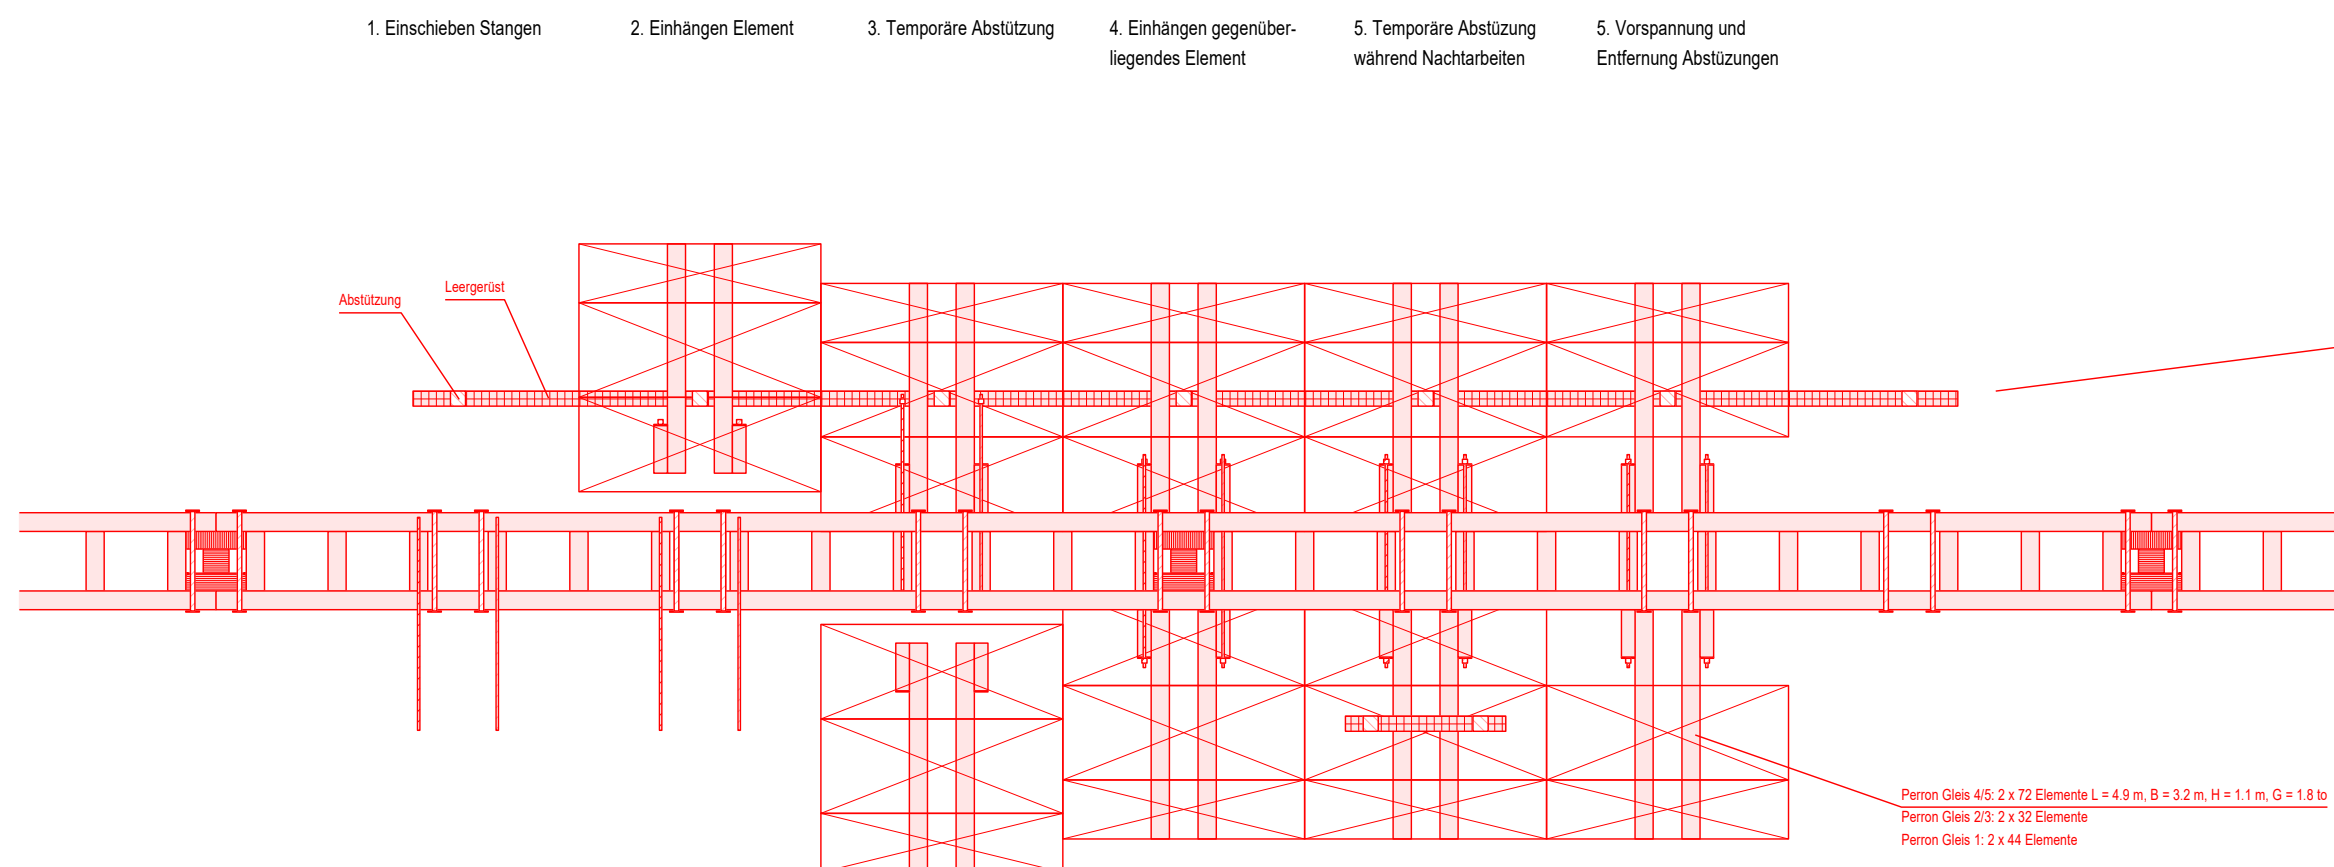


Temporäre Abstützung auf einer Seite während Nachtarbeit

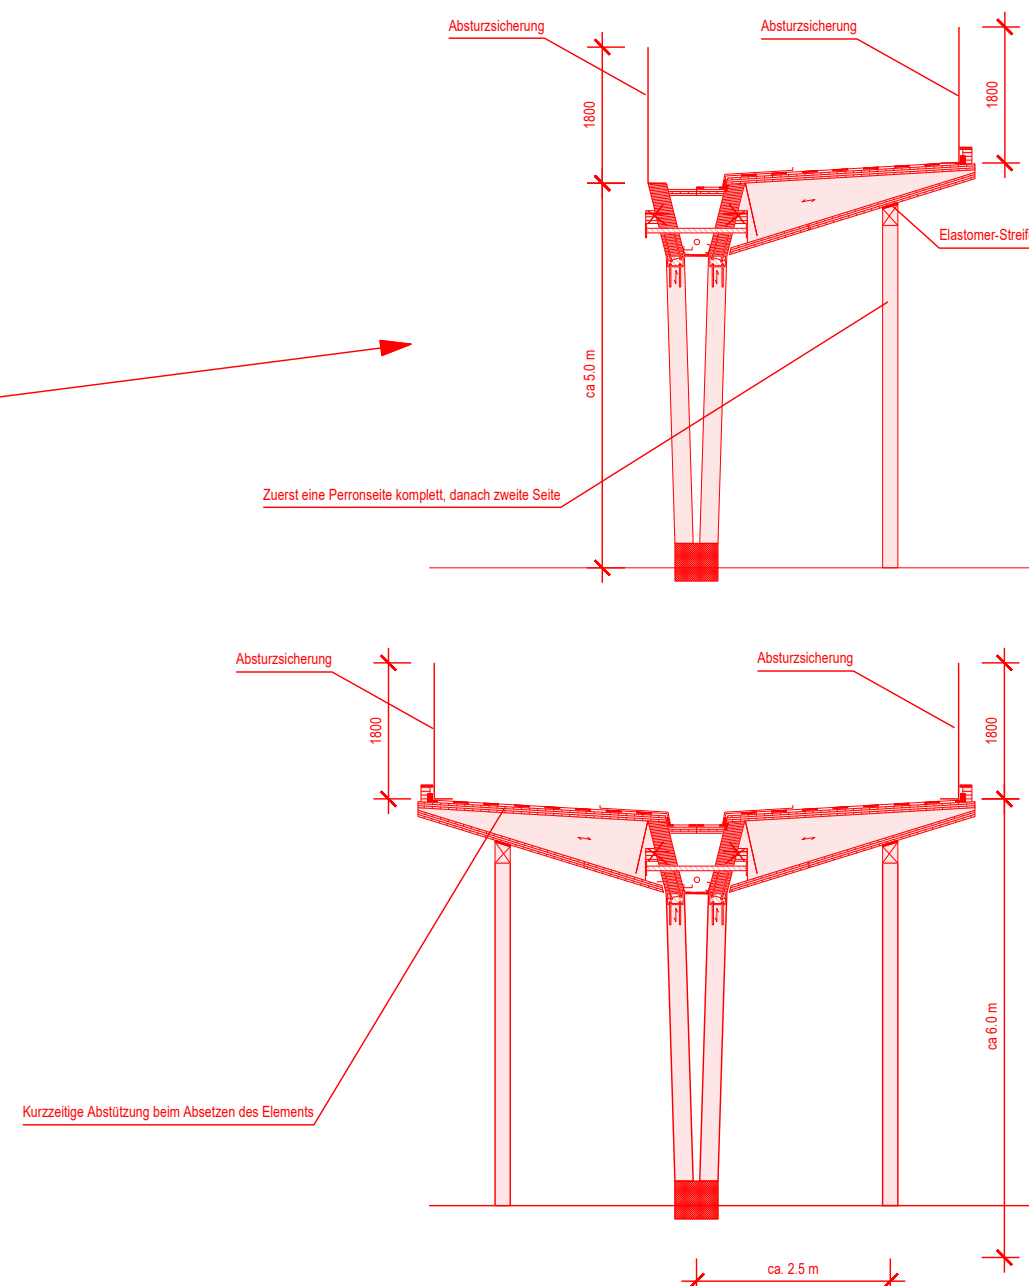


2. Positionierung Hauptträger auf Doppelstützen

Bauablauf wie bei Einzelstützen, jedoch muss zuerst der Querträger über den Doppelstützen eingehoben werden. Erst danach kann der Längsträger in die Querträger eingefahren werden

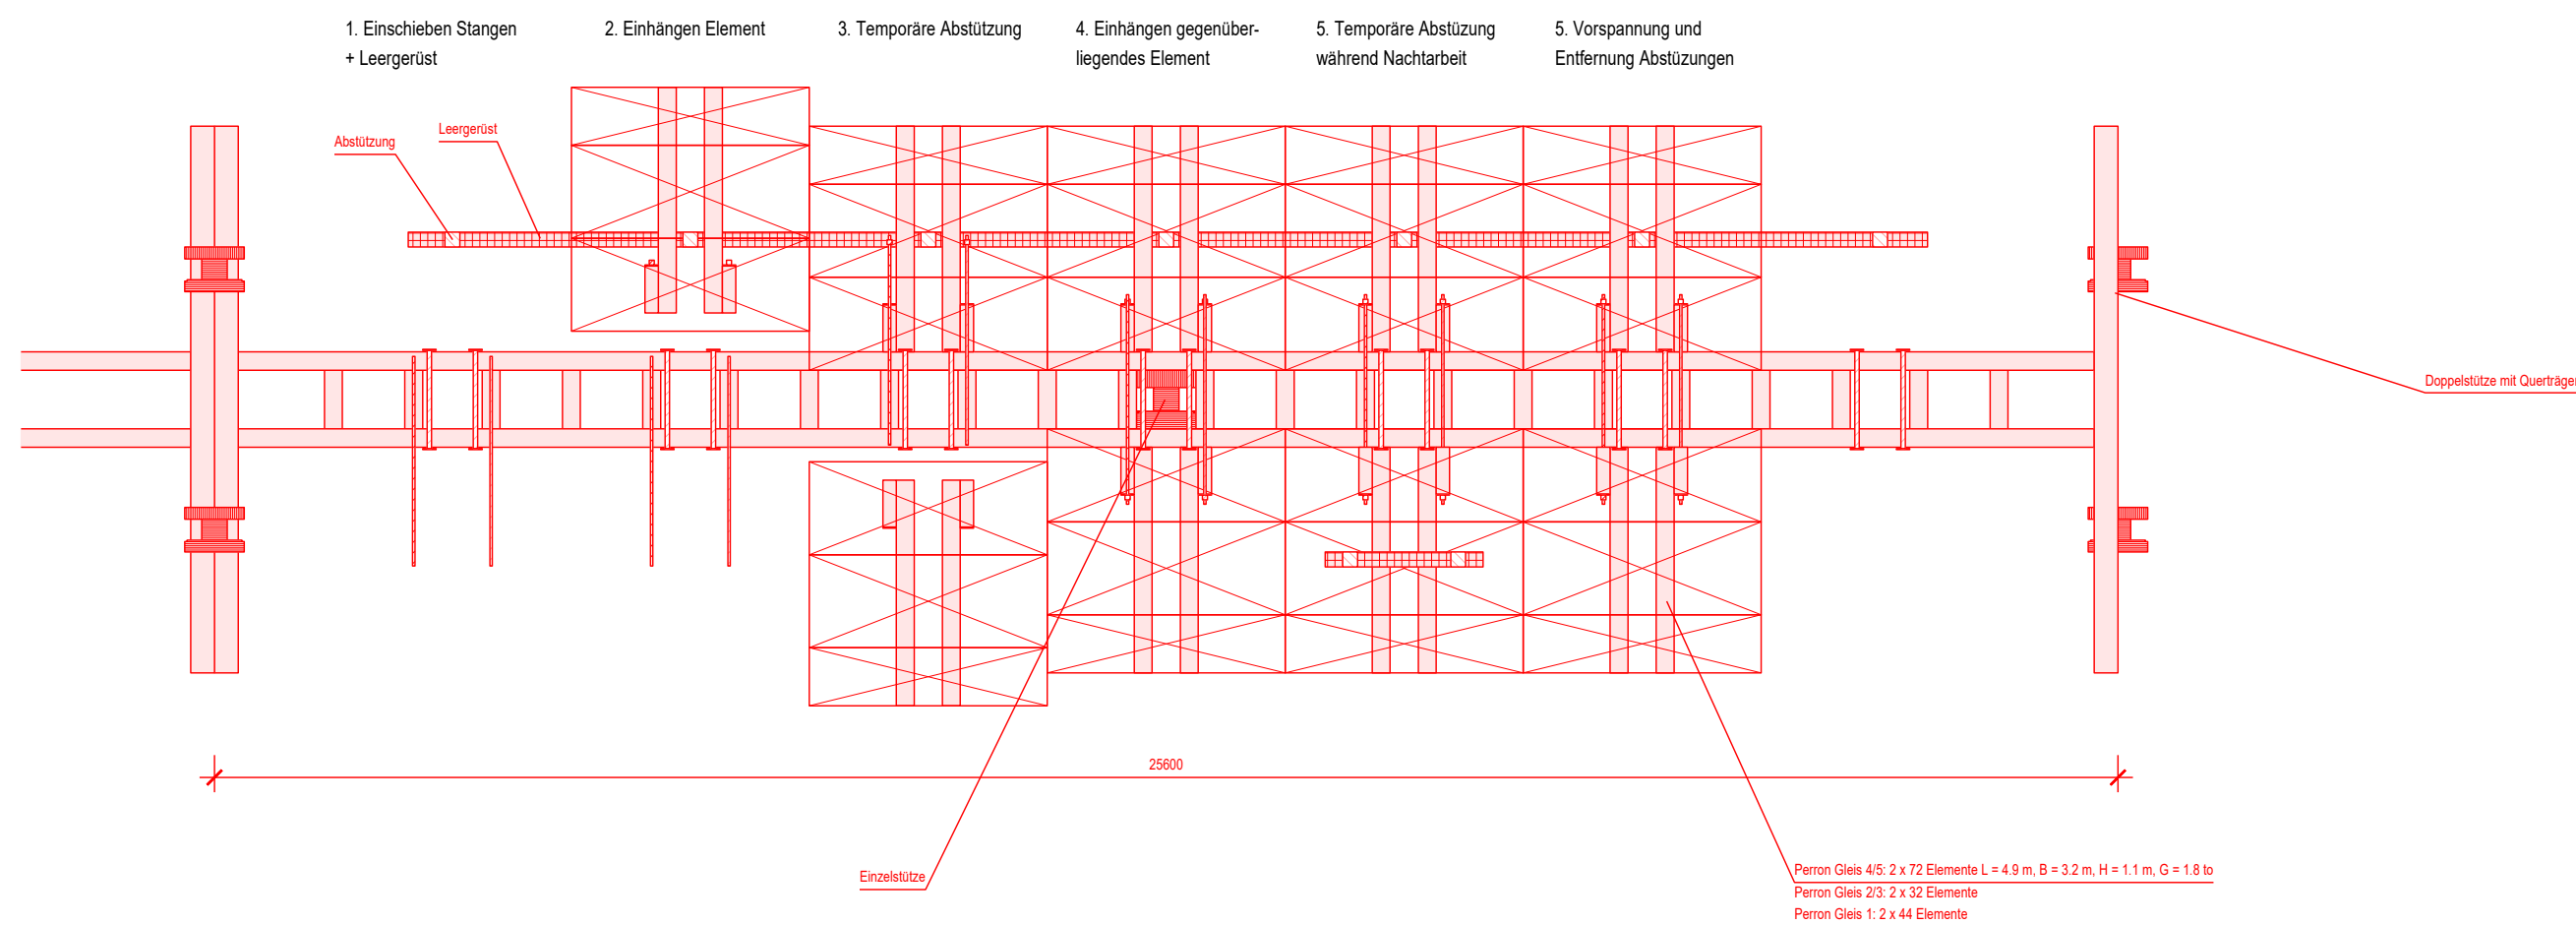

Legende:

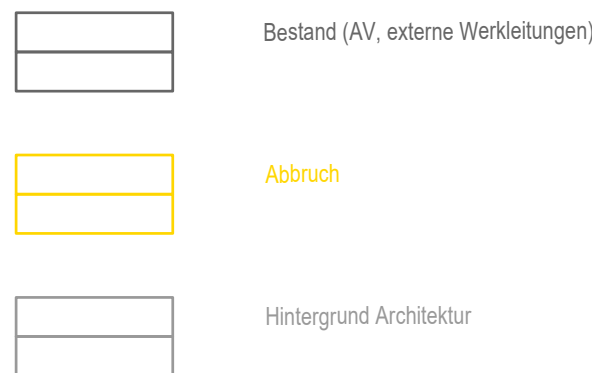

Querschnitt	Längsschnitt	Bezeichnung	Kürzel	Ergänzung
		Projekt		
		Vollholz		C24
		Brettschichtholz	BSH	GL24h bis GL28h
		Brettspernholz Dresschichtplatte	DSP CLT3	1) z.B. SWP2.3
		Stahl		
		Beton bewehrt und unbewehrt		
		Abdichtung		
		Statische Verklebung		
		Lüftungsgitter		
		Hinterlüftung		
		Bauschraube		
		Holzschrauben	VGS, TGS	

Index	Datum	Bemerkungen, Änderungen
-	-	-

PGBW

gruner >  **BOEGLIKRAMP**  **Clötzli
Friedli** 

Gruner AG
Thurgauerstrasse 80, CH-8050 Zürich
T +41 43 299 70 30, F +41 43 299 70 40
www.gruner.ch


Linie:	SBB 720	SOB 670	12.601.03
Bezeichnung:	Zürich - Ziegelbrücke	Wädenswil - Einsiedeln	
Km:	22.2 - 25.9	0.0 - 1.1	

Kantone: **Zürich, Schwyz**
Gemeinden: **Wädenswil, Richterswil, Freienbach**

Projekt: **AS35; Wädenswil**
Publikumsanlage

ISP-Nr: 1161158
Phase: **Auflageprojekt**

Übersichtsplan:

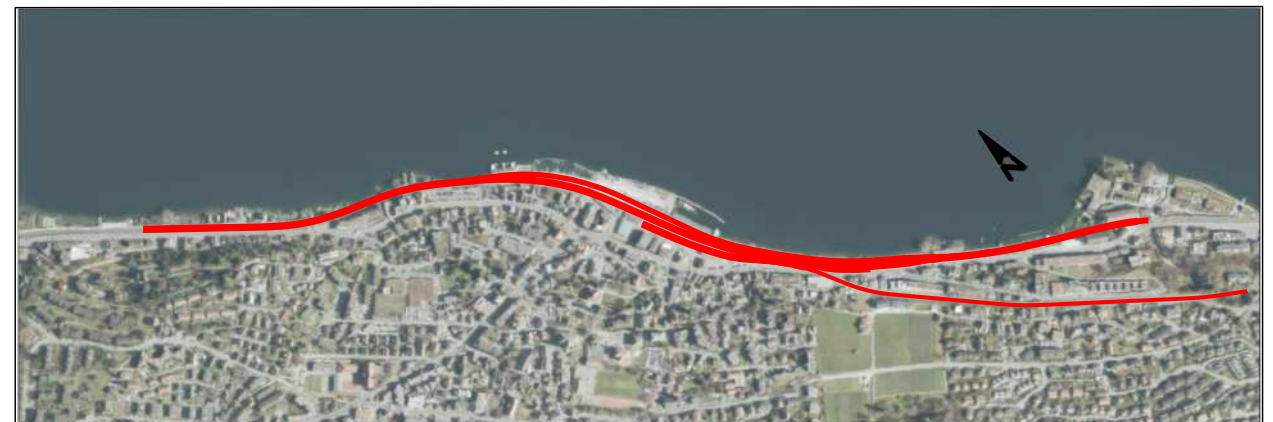

Autoren: Bauherrenvertretung SBB
Abteilung/OE: I-AEP-PJM-ROT-T4
Name: René Batschelet
Datum: 08.06.2026
Unterschrift:

Projektverfasser

Firma: PGBW
Name: Pascal Guignard
Datum: 08.06.2026
Unterschrift:



BAUWERKSPLAN
1:50 / 1:25

Perrondächer - Bauablaufplan

Linie: 720 Km: 23.000 - 25.050

SBB, Infrastruktur

Vulkanplatz 11, 8048 Zürich

Plan Nr. WAE_BP_12.601.03_BAT_Plan_
BA-Perrondach_TEB_C00

Index	Erstellt	Vis.	Geprüft	Vis.	Freigabe	Vis.
C00	02.05.25	MUMA	02.05.25	MUMA	02.05.25	TG
-	-	-	-	-	-	-
-	-	-	-	-	-	-
-	-	-	-	-	-	-

Filename: WAE_BP_12.601.03_BAT_Plan_BA-Perrondach_TEB_C00.pdf

Format: 84 x 59.4

Erstellt auf Basisdaten der amtlichen Vermessung und der SBB-Geodaten © swisstopo
© Alle Rechte an diesem Dokument stehen der SBB zu.
Für die genaue Lage und die Vollständigkeit der unterirdischen Anlagen besteht kein
Gewähr.