



Detail Nr. 1

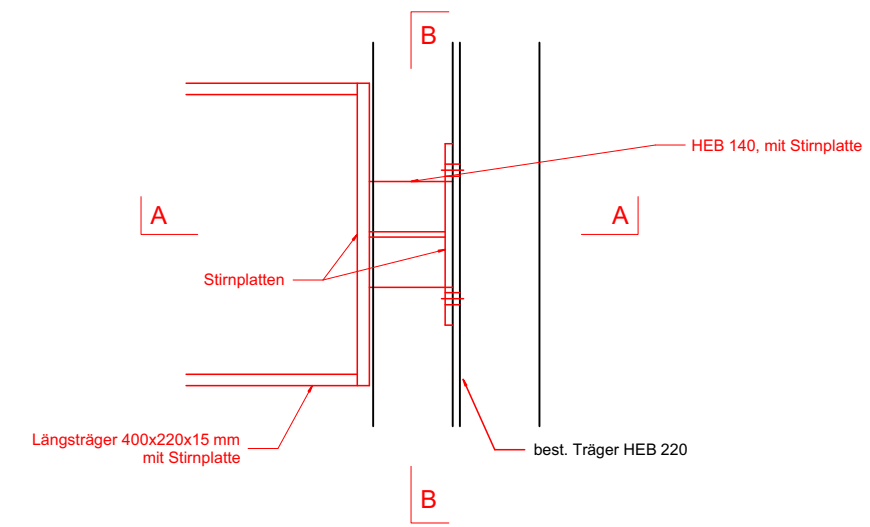

Detail Nr. 1 Grundriss – 1:10




Detail Nr. 1 Schnitt A-A – 1:10

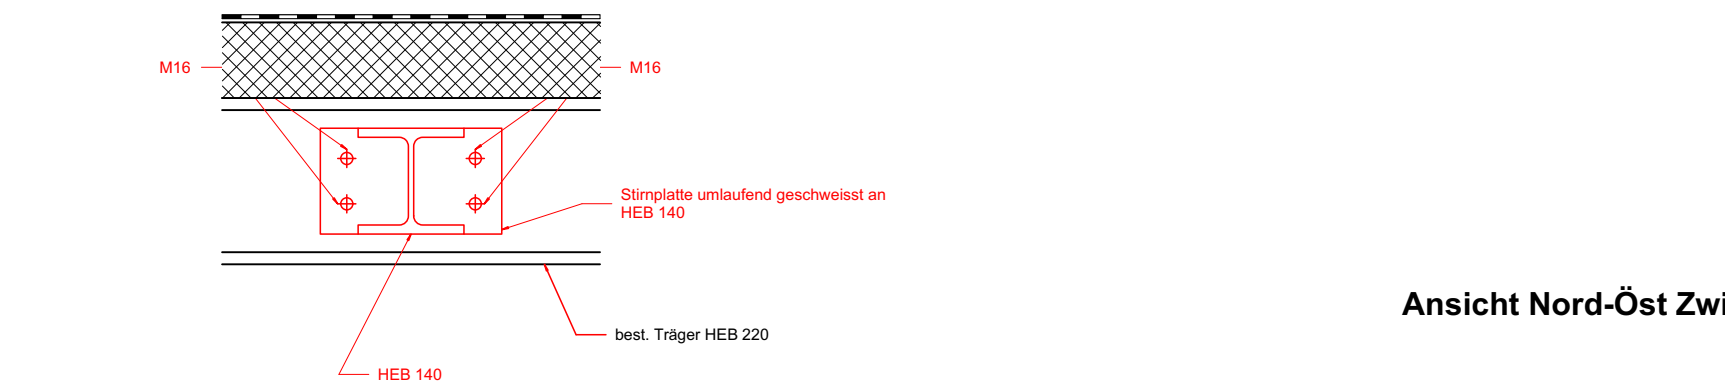


Detail Nr. 1 Schnitt B-B – 1:10


Detail Nr. 2

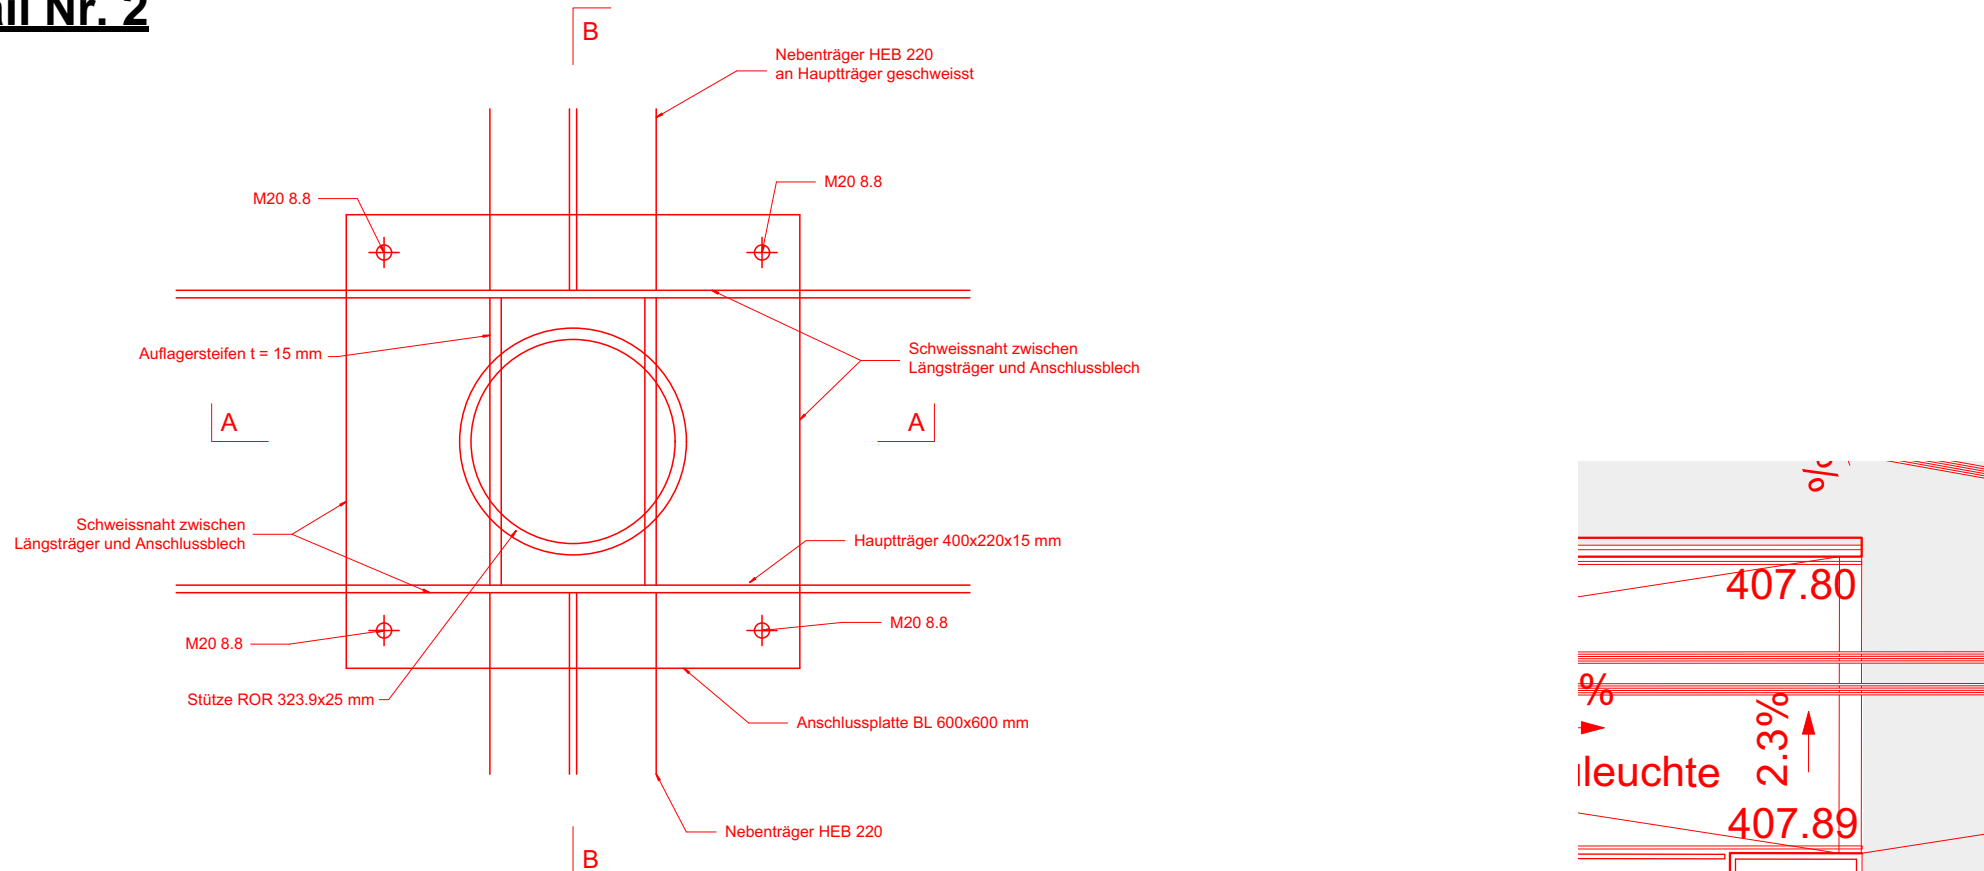


Detail Nr. 2 Grundriss – 1:10

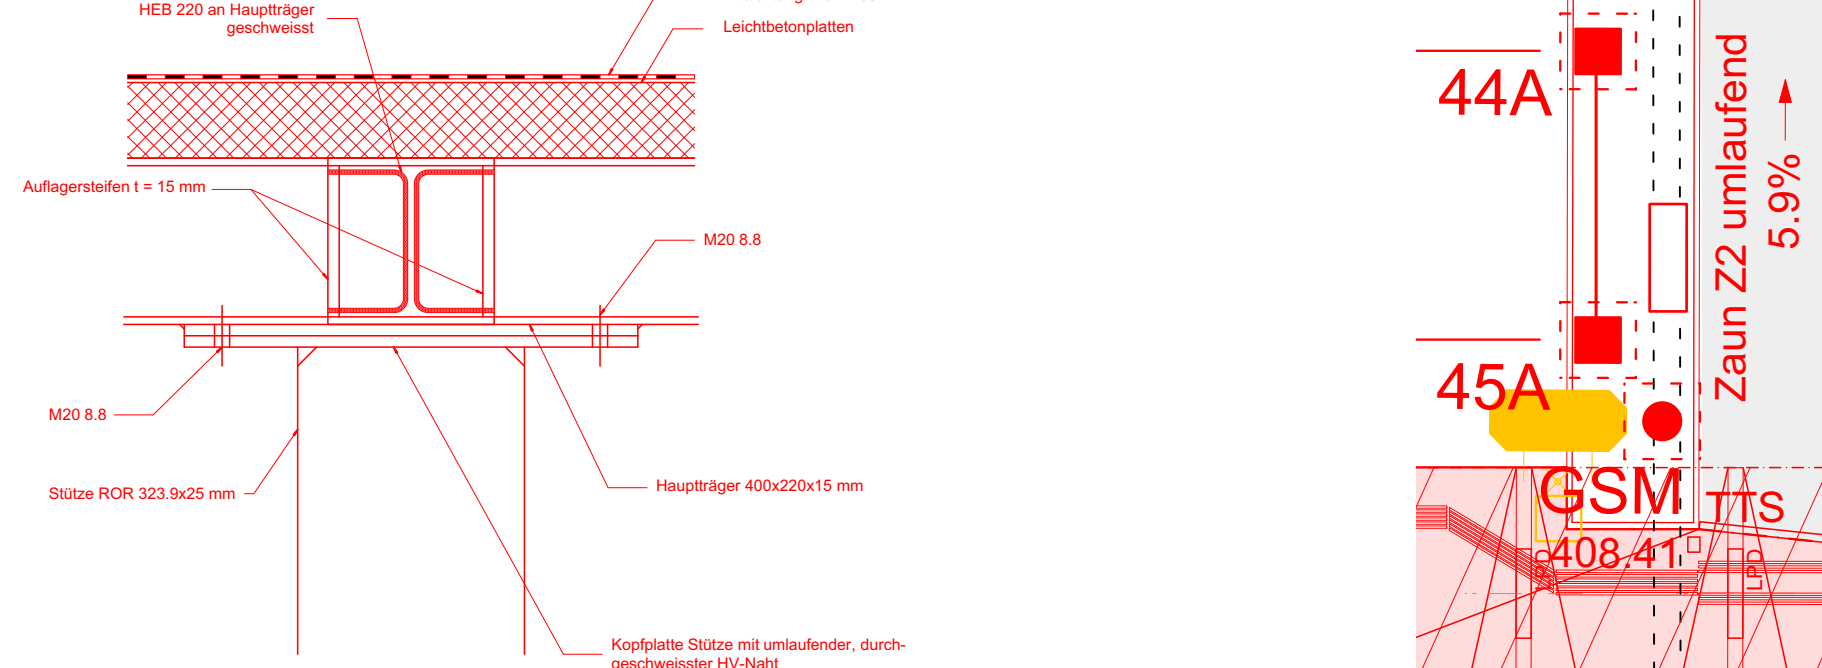



Detail Nr. 2 Schnitt A-A – 1:10

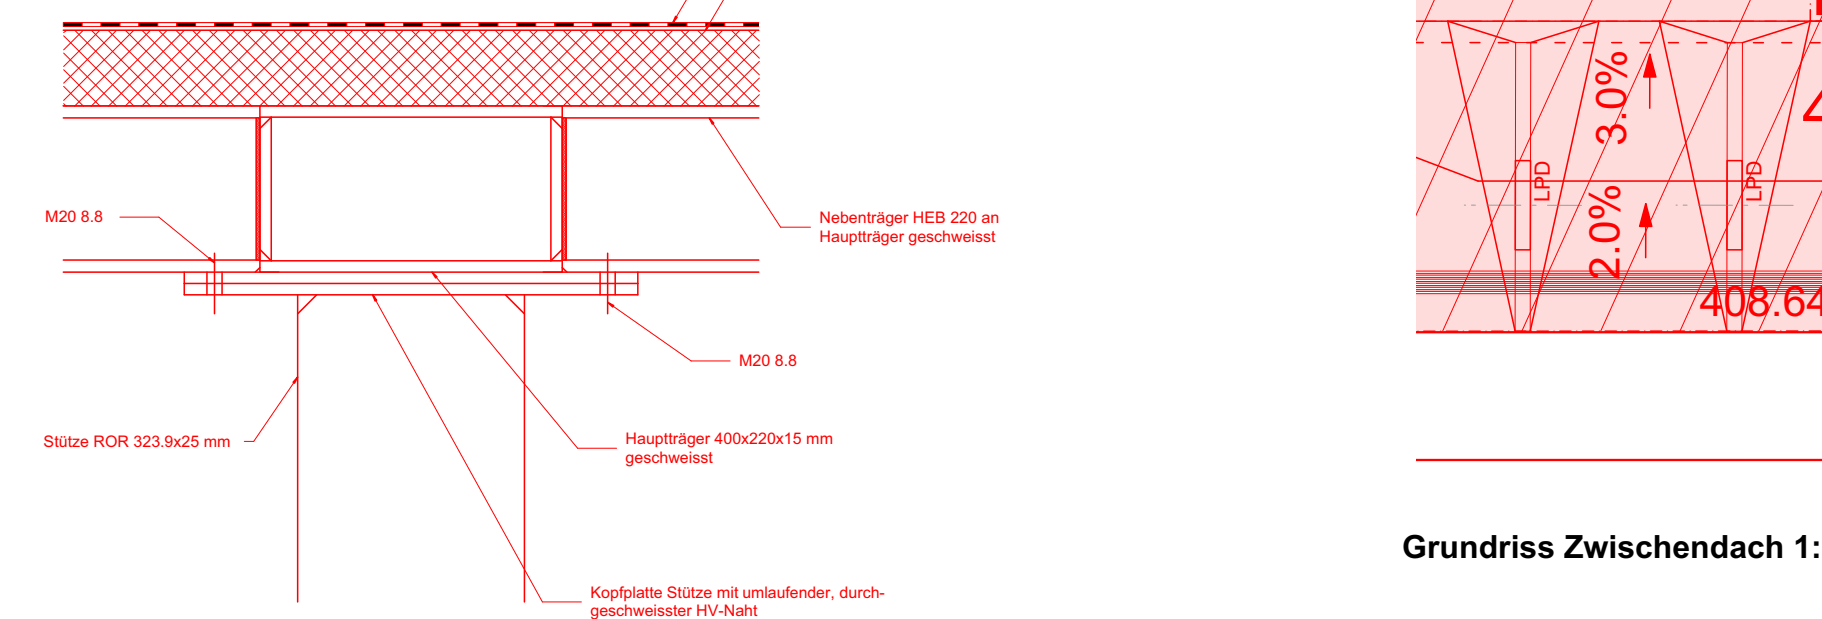


Detail Nr. 2 Schnitt B-B – 1:10

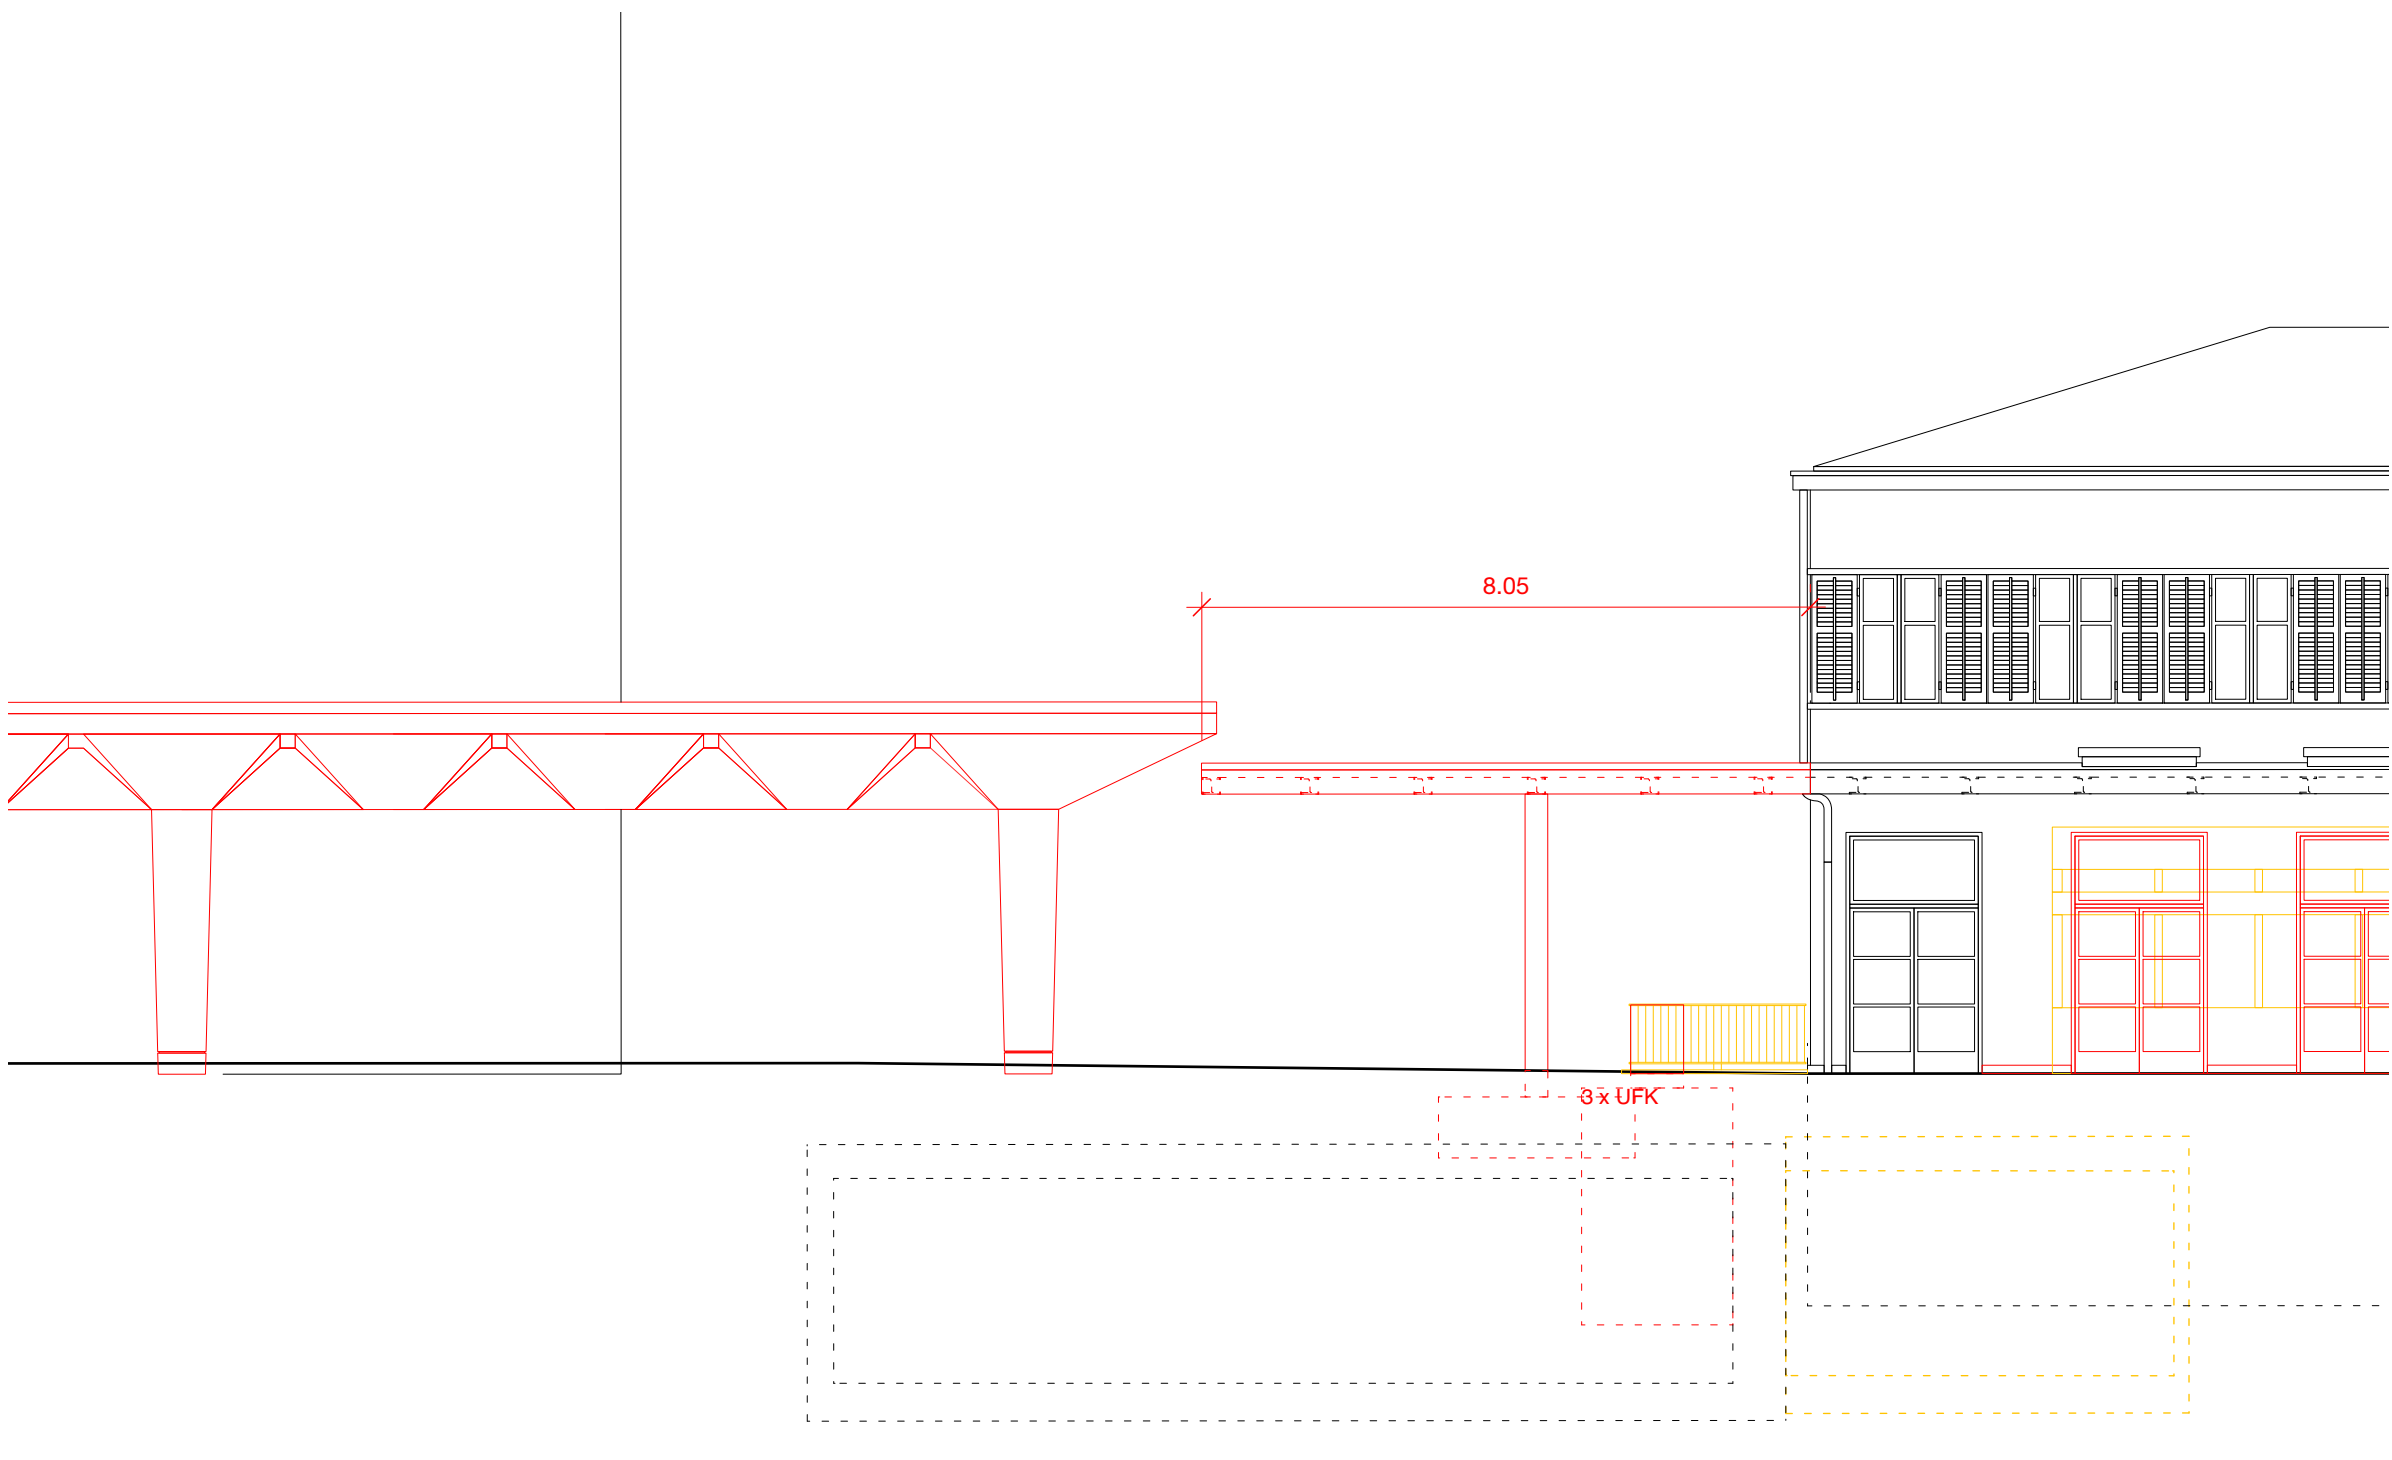


Ansicht Nord-Öst Zwischendach 1:100

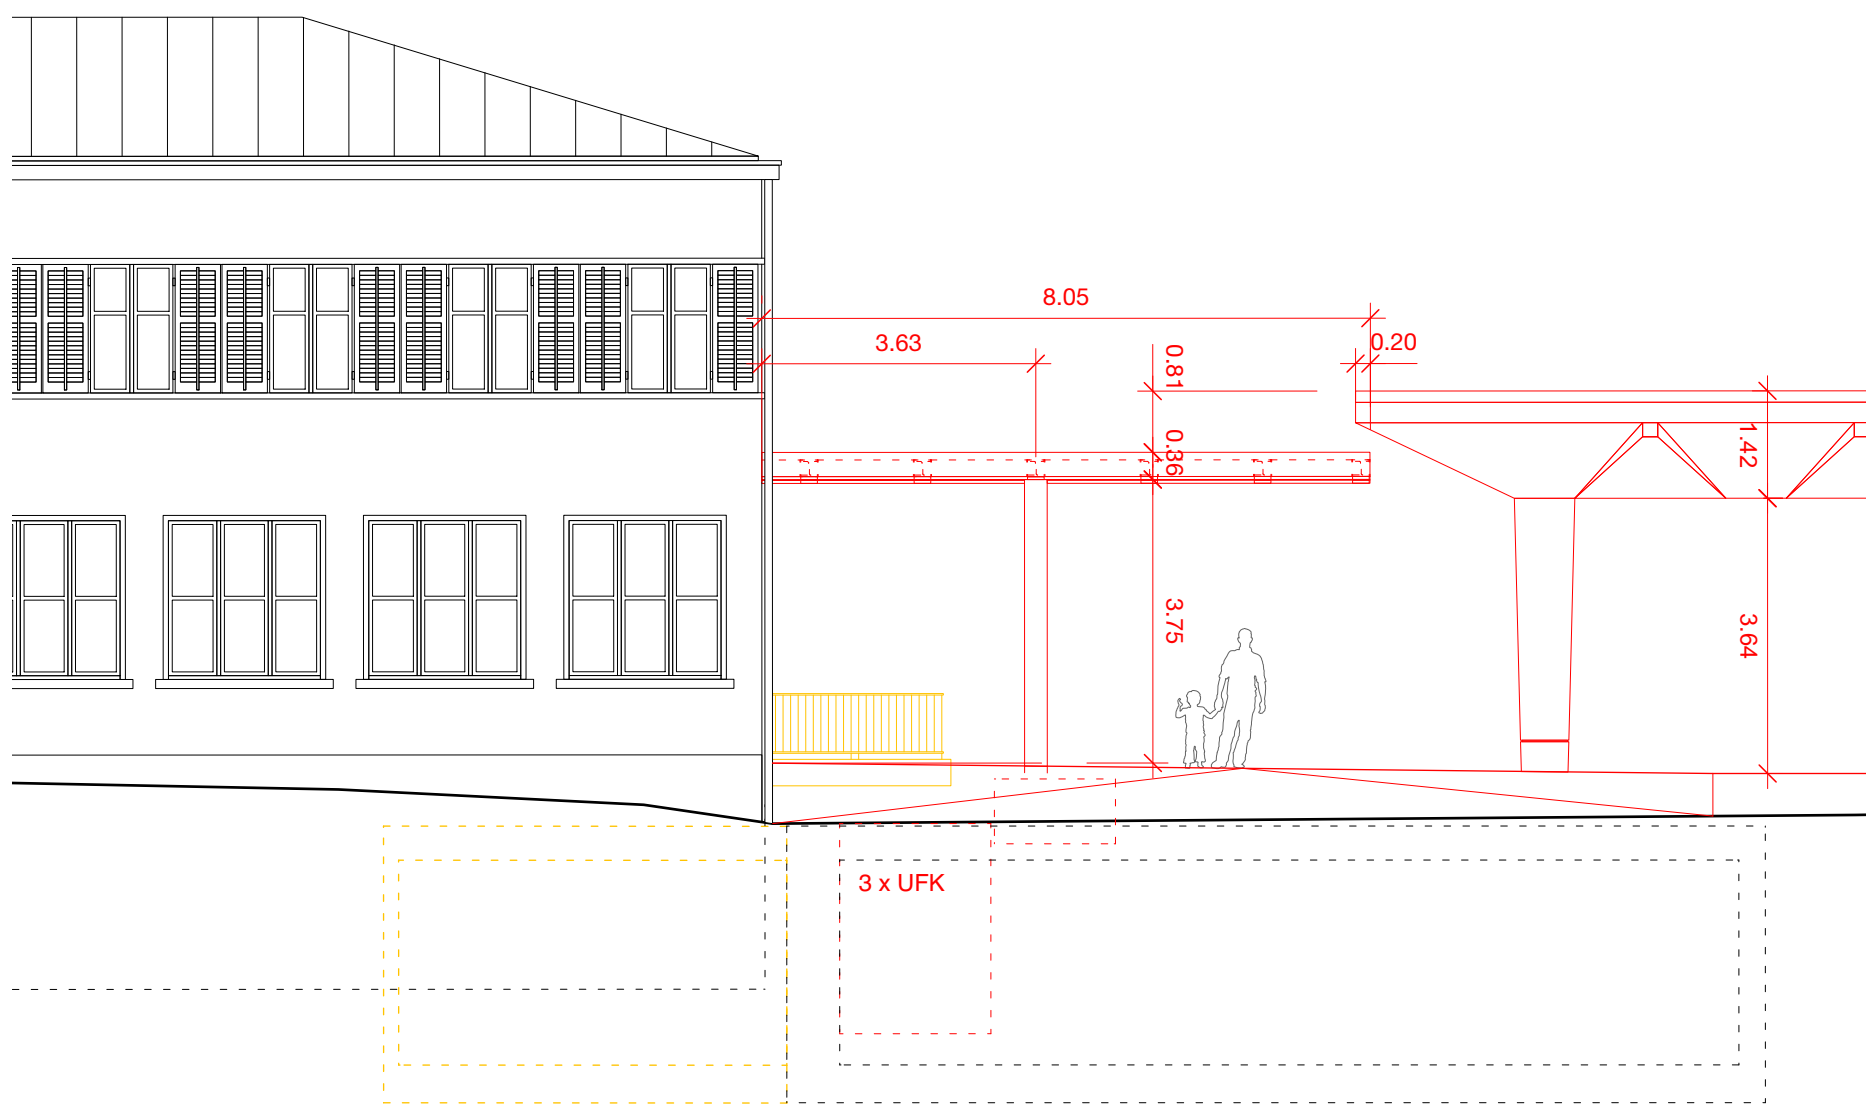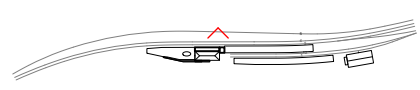

Ansicht Süd-West Zwischendach 1:100

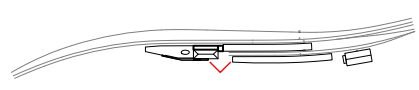

Ansicht Süd-Öst Zwischendach 1:100

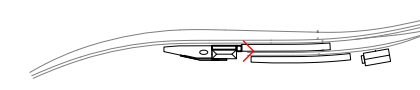

Legende:

	Bestand (AV, externe Werkleitungen)
	Bestand (DfA)
	Abbruch
	Projekt Beton geschnitten Beton vorfabriziert Beton Ansicht
	Projekt Dritte/optional
	Provisortien
	Installationen

Projekt Werkleitungen Bahnbau

 Bahnabwasser Vollrohr
 Bahnabwasser Sickerrohr
 Bahnabwasser Sickergraben/Rinne
 Kabelanlagen

Werkleitungen Dritter Projek

	Mischabwasser
	Schmutzabwasser
	Meteorabwasser
	Elektro / dB
	Telefon (Fernmeldeanlagen)
	Gas
	Fernwärme
	Fernsehen (Gem.-Antennen)
	Wasser

Legende bestehende Werkleitungen:

Abwasser
Elektro
Fernwärme
Gas
Kommunikation
Wasser

Index	Datum	Bemerkungen, Änderungen
C00	28.05.2025	PGV-Dossier
-	-	-
-	-	-
-	-	-
-	-	-

PGBW **gruner** ☐ **BOEGLIKRAMP** ☒ **Klötzli** ☐
Friedli

Linie:	SBB 720	SOB 670	12.602.01
Bezeichnung:	Zürich - Ziegelbrücke	Wädenswil - Einsiedeln	
Km:	22.2 - 25.9	0.0 - 1.1	

Kantone: **Zürich, Schwyz**
Gemeinden: **Wädenswil, Richterswil, Freienbach**

Projekt: **AS35; Wädenswil**
Publikumsanlage

ISP-Nr: 1161158
Phase: **Auflageprojekt**

Übersichtsplan



Autoren:	<u>Bauherrenvertretung SBB</u>	Projektverfasser
Abteilung/OE:	I-AEP-PJM-ROT-T4	Firma:
Name:	René Batschelet	Name:
Datum:	08.06.2026	Datum:
Unterschrift:		Unterschrift:



Bauwerksplan Zwischendach AG - Perrondach Gleis 2/3

Grundriss, Ansichten 1:100
Schnitte 1:50
Details 1:10

Linie: 720 Km: 23.000 - 25.050
SBB, Infrastruktur
Vulkanplatz 11, 8048 Zürich

Plan Nr. WAE_BP_12.602.01_BAT_Plan-BW-Zwischendach_BK_C00

Index	Erstellt	Vis.	Geprüft	Vis.	Freigabe	Vis.
C00	28.05.25	OBYA	28.05.25	DOJU	28.05.25	TG
					-	-
-	-	-	-	-	-	-
-	-	-	-	-	-	-

Filename: WAE_BP_12.602.01_BAT_Plan-BW-Zwischendach_BK_C00

Format: 126.0 x 59.4 cm

Erstellt auf Basisdaten der amtlichen Vermessung und der SBB-Geodaten © swisstopo
© Alle Rechte an diesem Dokument stehen der SBB zu.
Für die genaue Lage und die Vollständigkeit der unterliegenden Anlagen besteht kein
Gewähr.