




Schlüsselplan 1:50

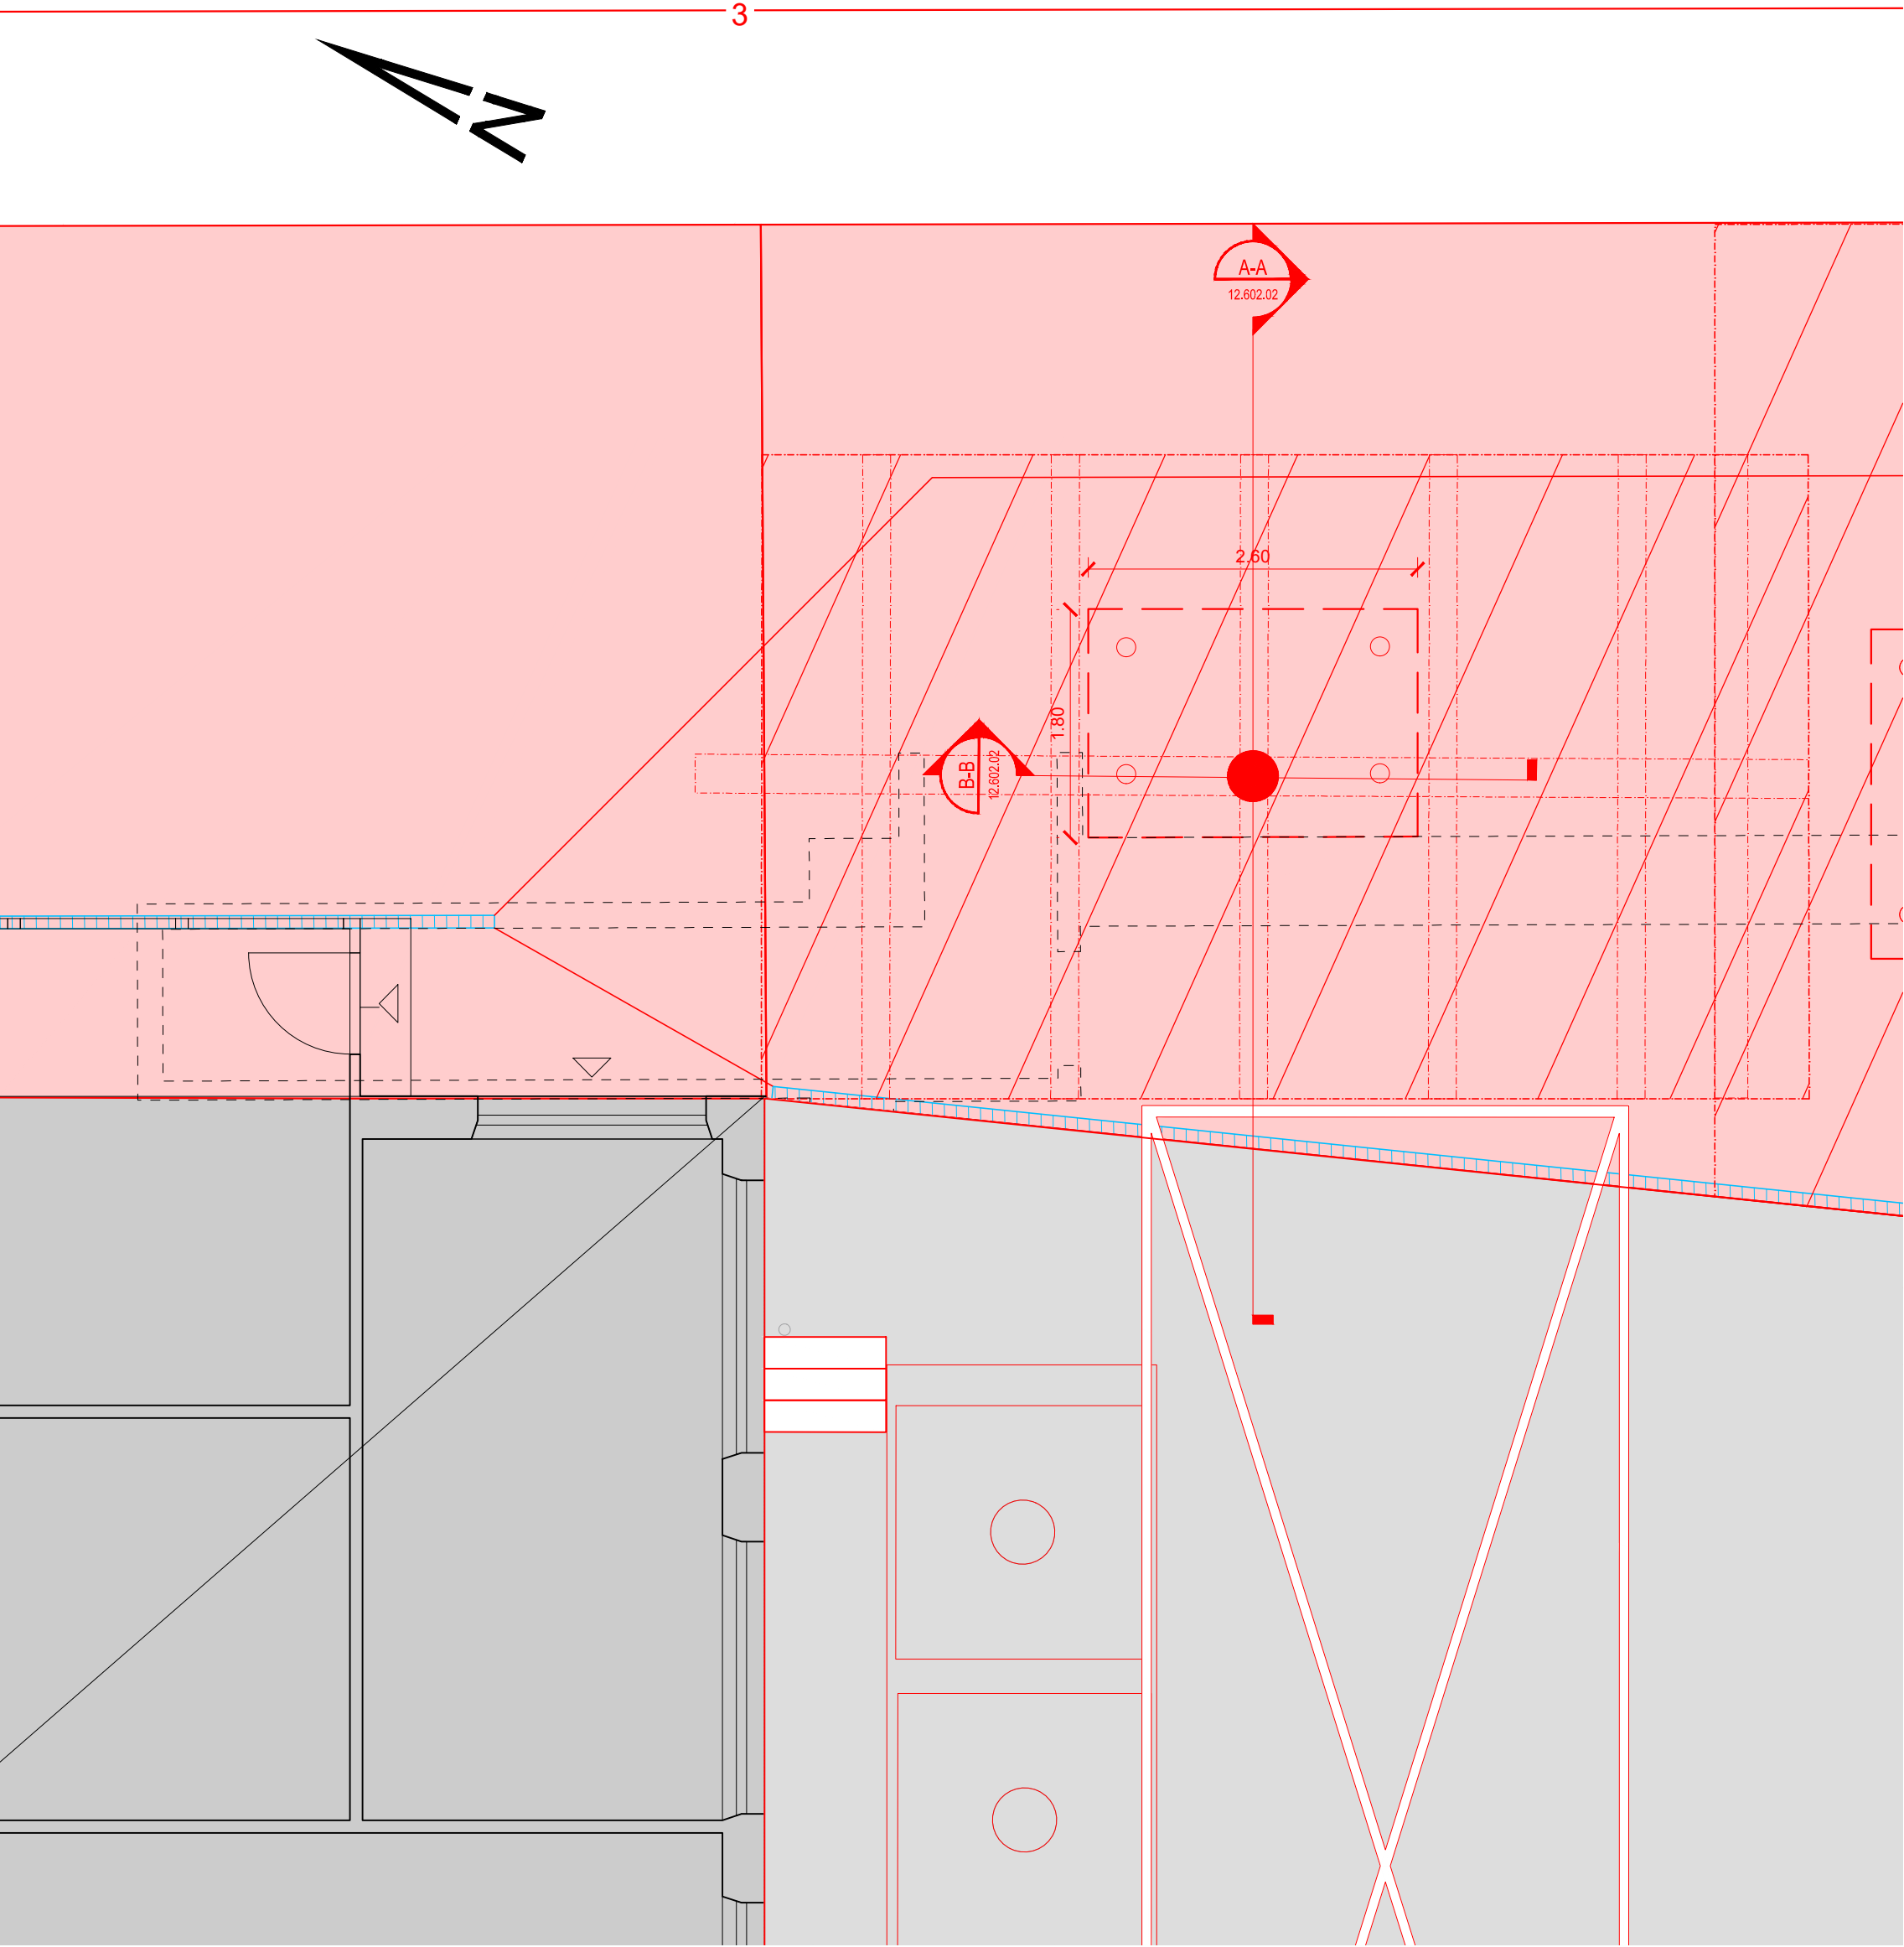


Schnitt A-A 1:20

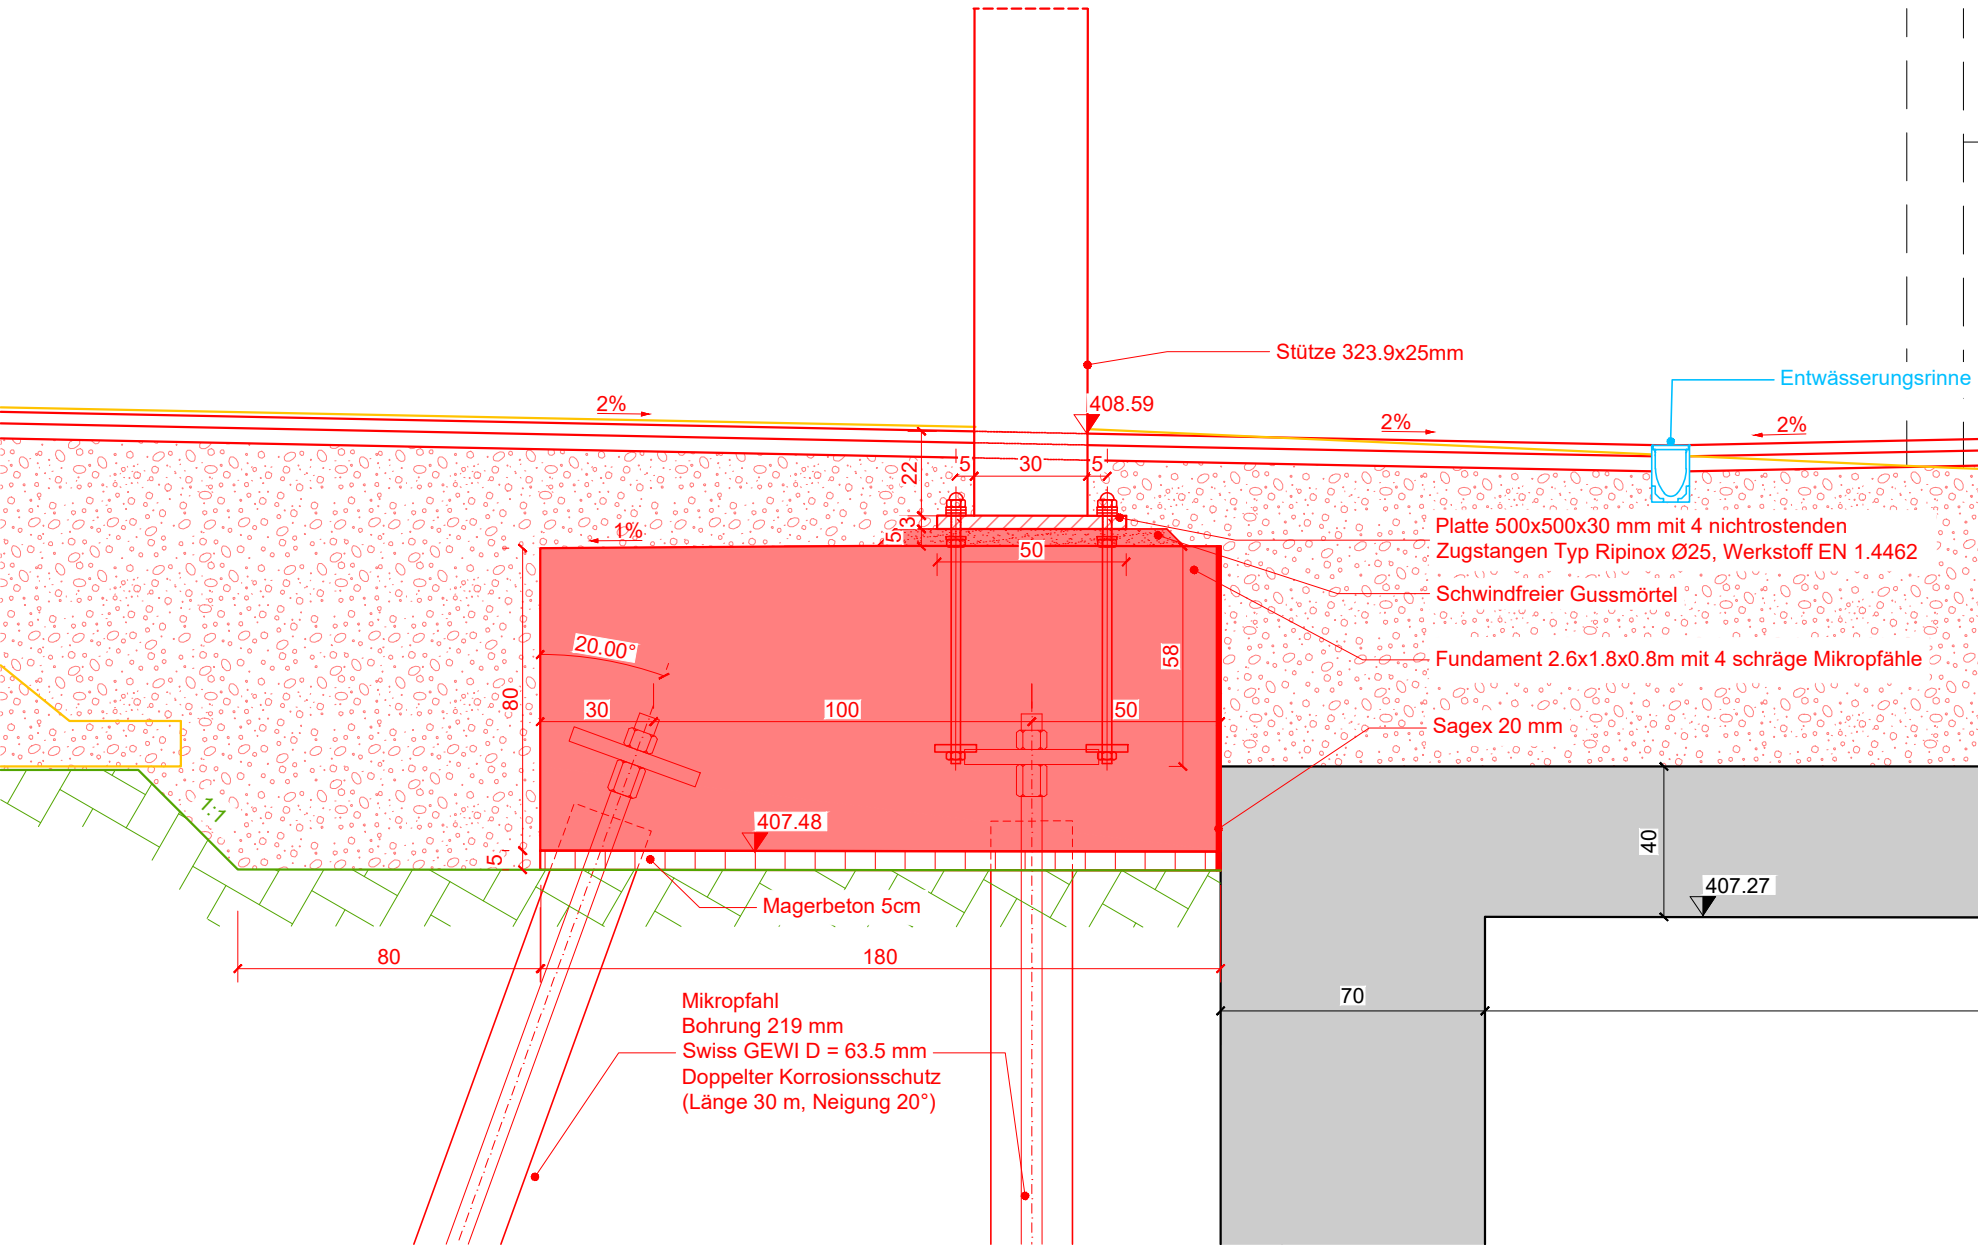

Detail 1 1:10 Ankerlatte

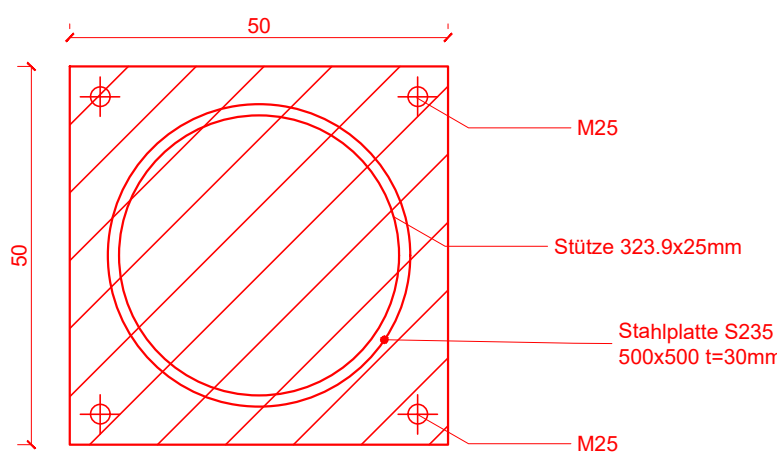

Legende:

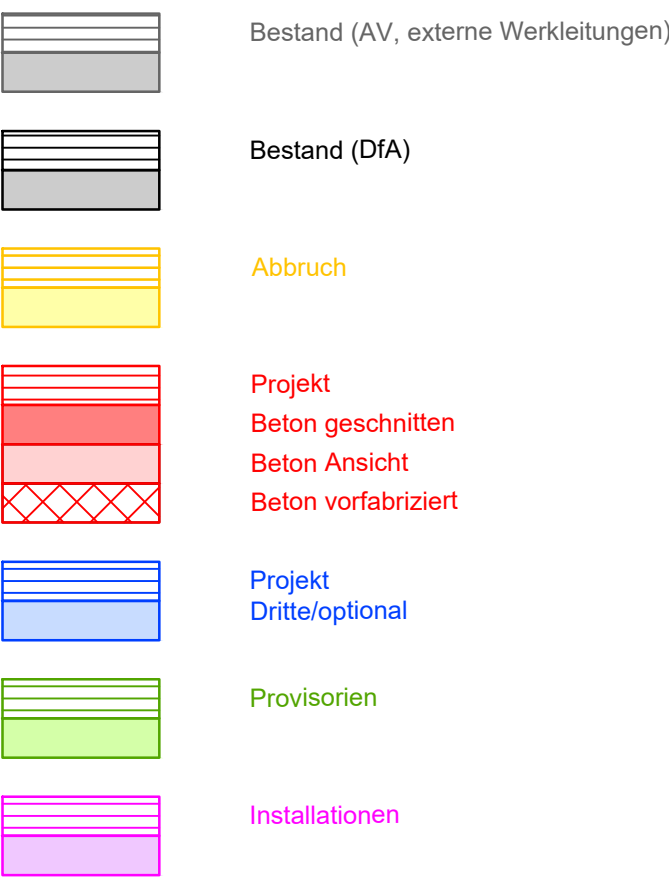


Projekt Werkleitungen Bahnbau



Werkleitungen Dritter Projekt



Legende bestehende Werkleitungen

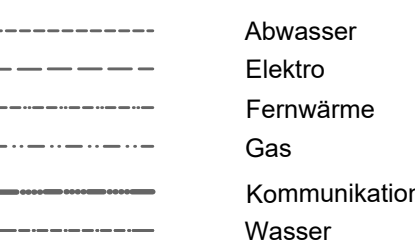

Index	Datum	Bemerkungen, Änderungen
C00	02.05.2025	PGV-Dossier
C01	30.04.2026	Zugstangen Typ Ergänzung
-	-	-
-	-	-
-	-	-

PGBW

Gruner AG
Thurgauerstrasse 80, CH-8050 Zürich
T +41 43 299 70 30, F +41 43 299 70 40
www.gruner.ch

gruner

☒

BOEGLIKRAMP

☐

**Klötzli
Friedli**

☐

Linie:	SBB 720	SOB 670	12.602.02
Bezeichnung:	Zürich - Ziegelbrücke	Wädenswil - Einsiedeln	
Km:	22.2 - 25.9	0.0 - 1.1	

Kantone: **Zürich, Schwyz**
Gemeinden: **Wädenswil, Richterswil, Freienbach**

Projekt: **AS35; Wädenswil**
Publikumsanlage

ISP-Nr: **1161158**
Phase: **Auflageprojekt**



Autoren:	Bauherrenvertretung SBB	Projektverfasser
Abteilung/OE:	I-AEP-PJM-ROT-T4	Firma: PGBW
Name:	René Batschelet	Name: Pascal Guignard
Datum:	08.06.2026	Datum: 08.06.2026
Unterschrift:		Unterschrift:



Bauwerksplan 1:50/20

Einzelfundament
Grundriss, Schnitt und Details, Inkl. Baugruben

Linie: 720 Km: 23.994

SBB, Infrastruktur
Vulkanplatz 11, 8048 Zürich

Plan Nr. WAE_BP_12.106.02_IB

Index	Erstellt	Vis.	Geprüft	Vis.	Freigabe	Vis.
C00	02.05.25	PAJE	02.05.25	WOLL	02.05.25	MR
C01	30.04.26	PAJE	30.04.26	COMA	30.04.26	MR
-	-	-	-	-	-	-
-	-	-	-	-	-	-

Filename: **WAE_BP_12.602.02_IB_PLAN-BW-FUNDAMENT_GRU_C01.DWG**

Format: **841 x 594 mm**

Erstellt auf Basisdaten der amtlichen Vermessung und der SBB-Geodaten © swisstopo
© Alle Rechte an diesem Dokument stehen der SBB zu.
Für die genaue Lage und die Vollständigkeit der unterzeichneten Anlagen besteht kein Gewähr.