




Nordfassade

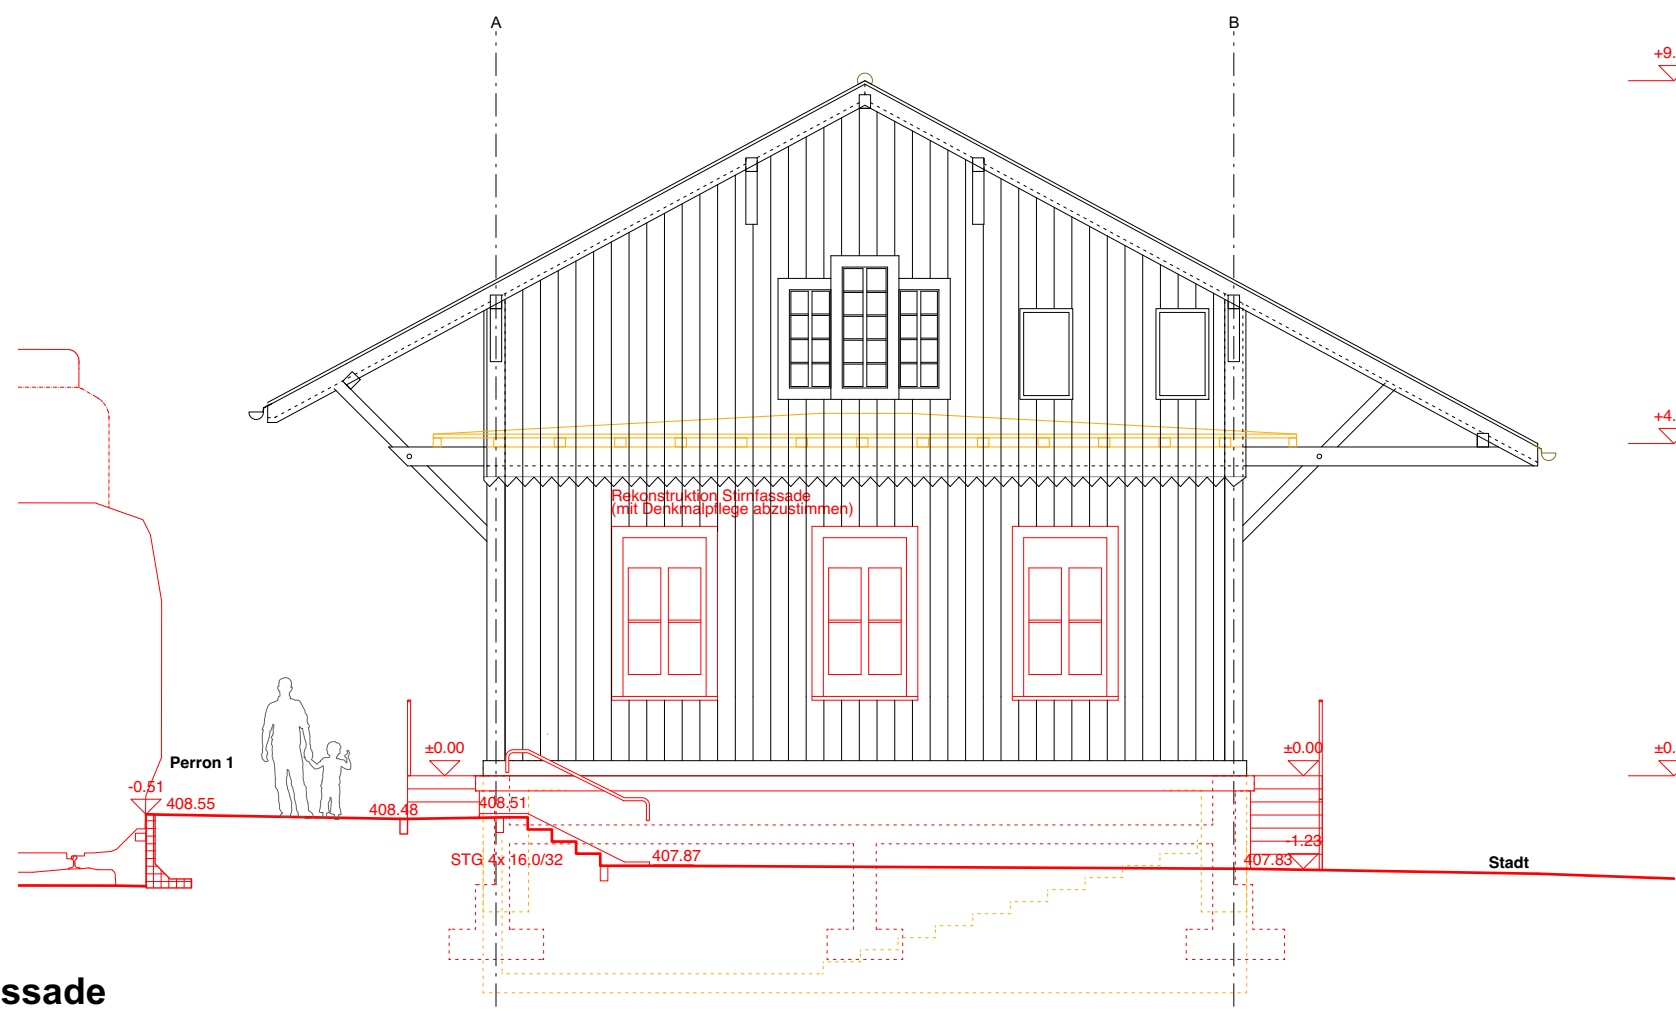


Westfassade - Stadt

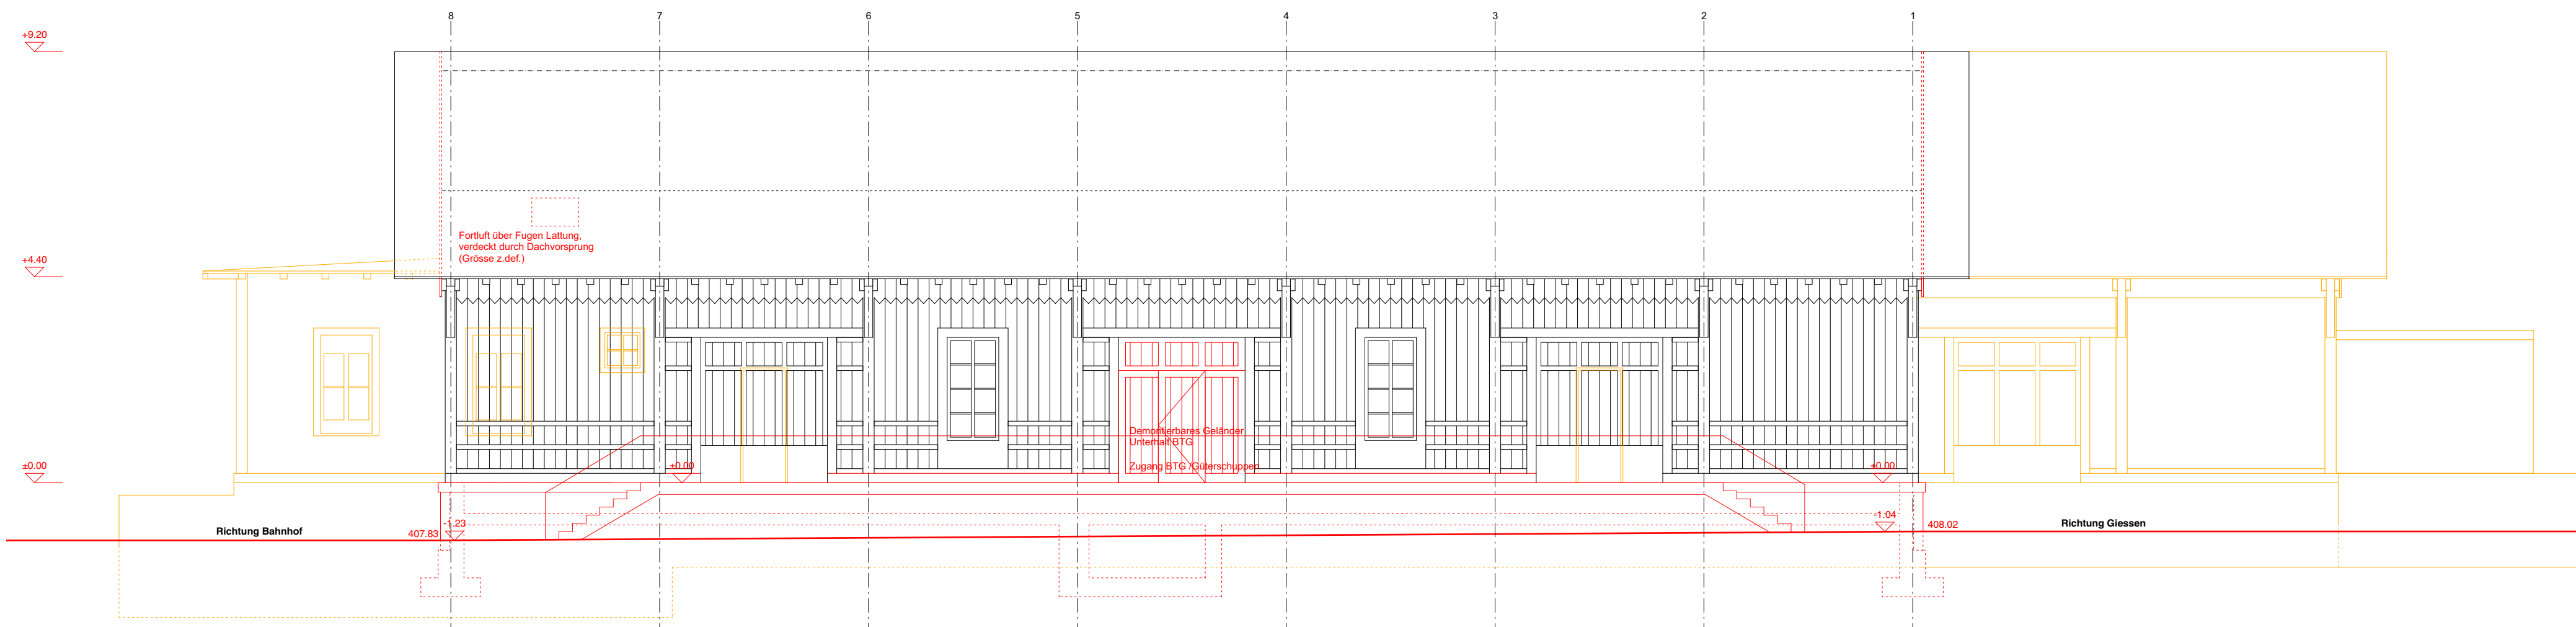


Längsschnitt C

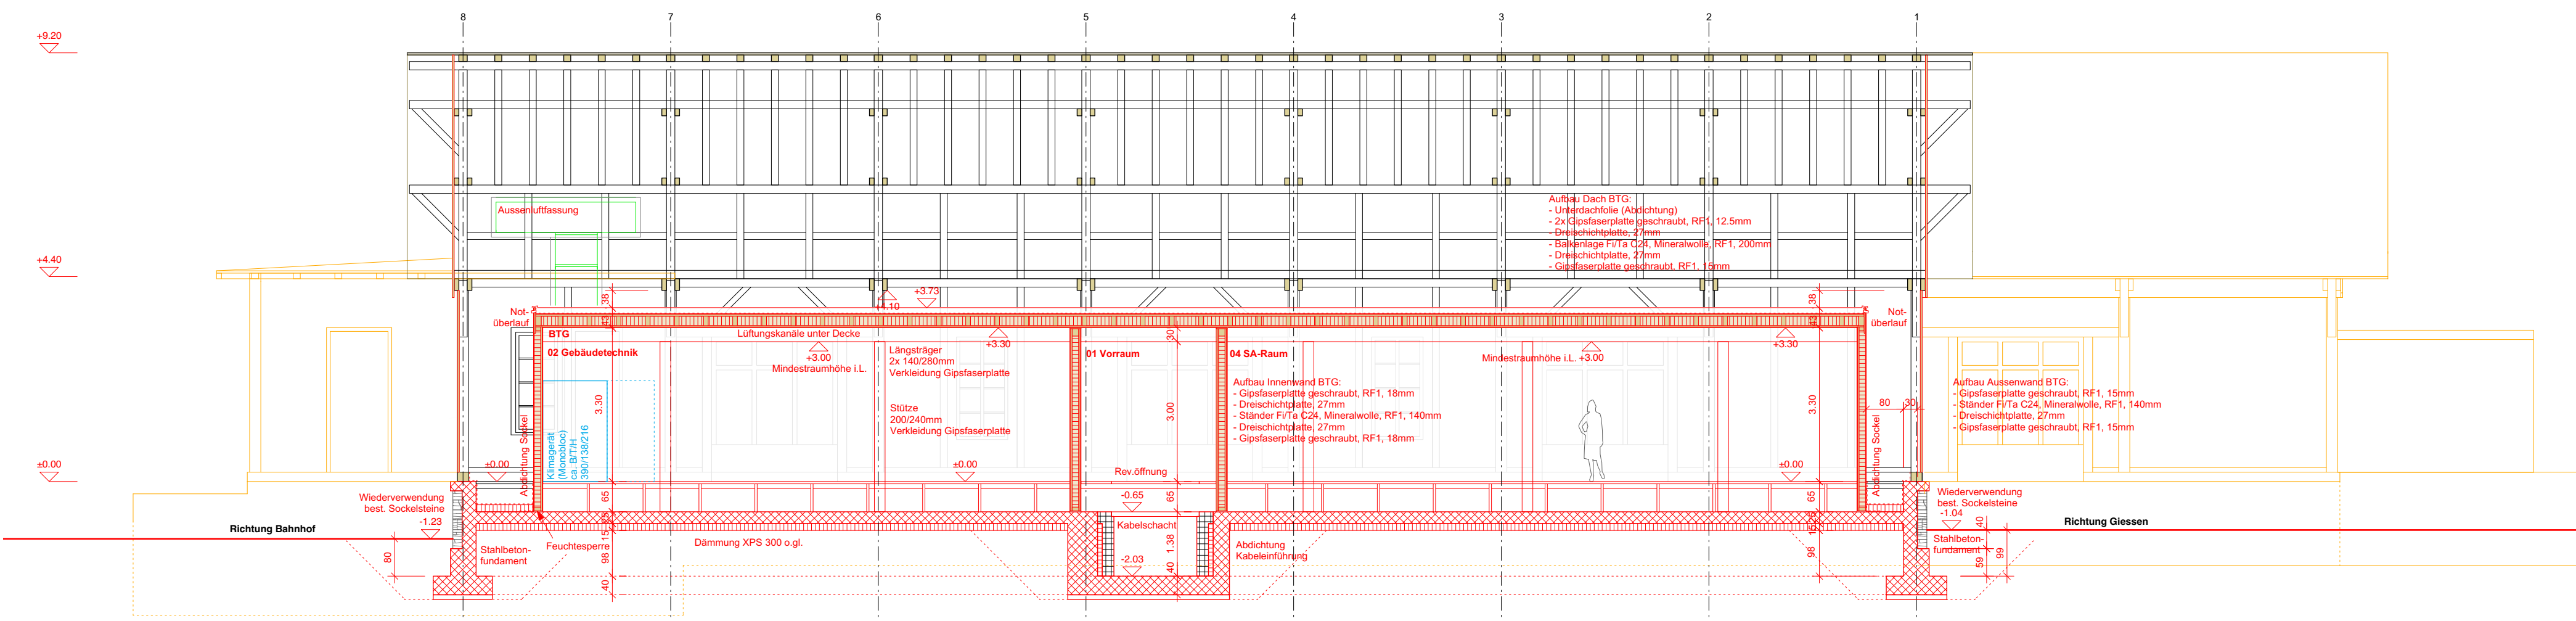


Querschnitt B

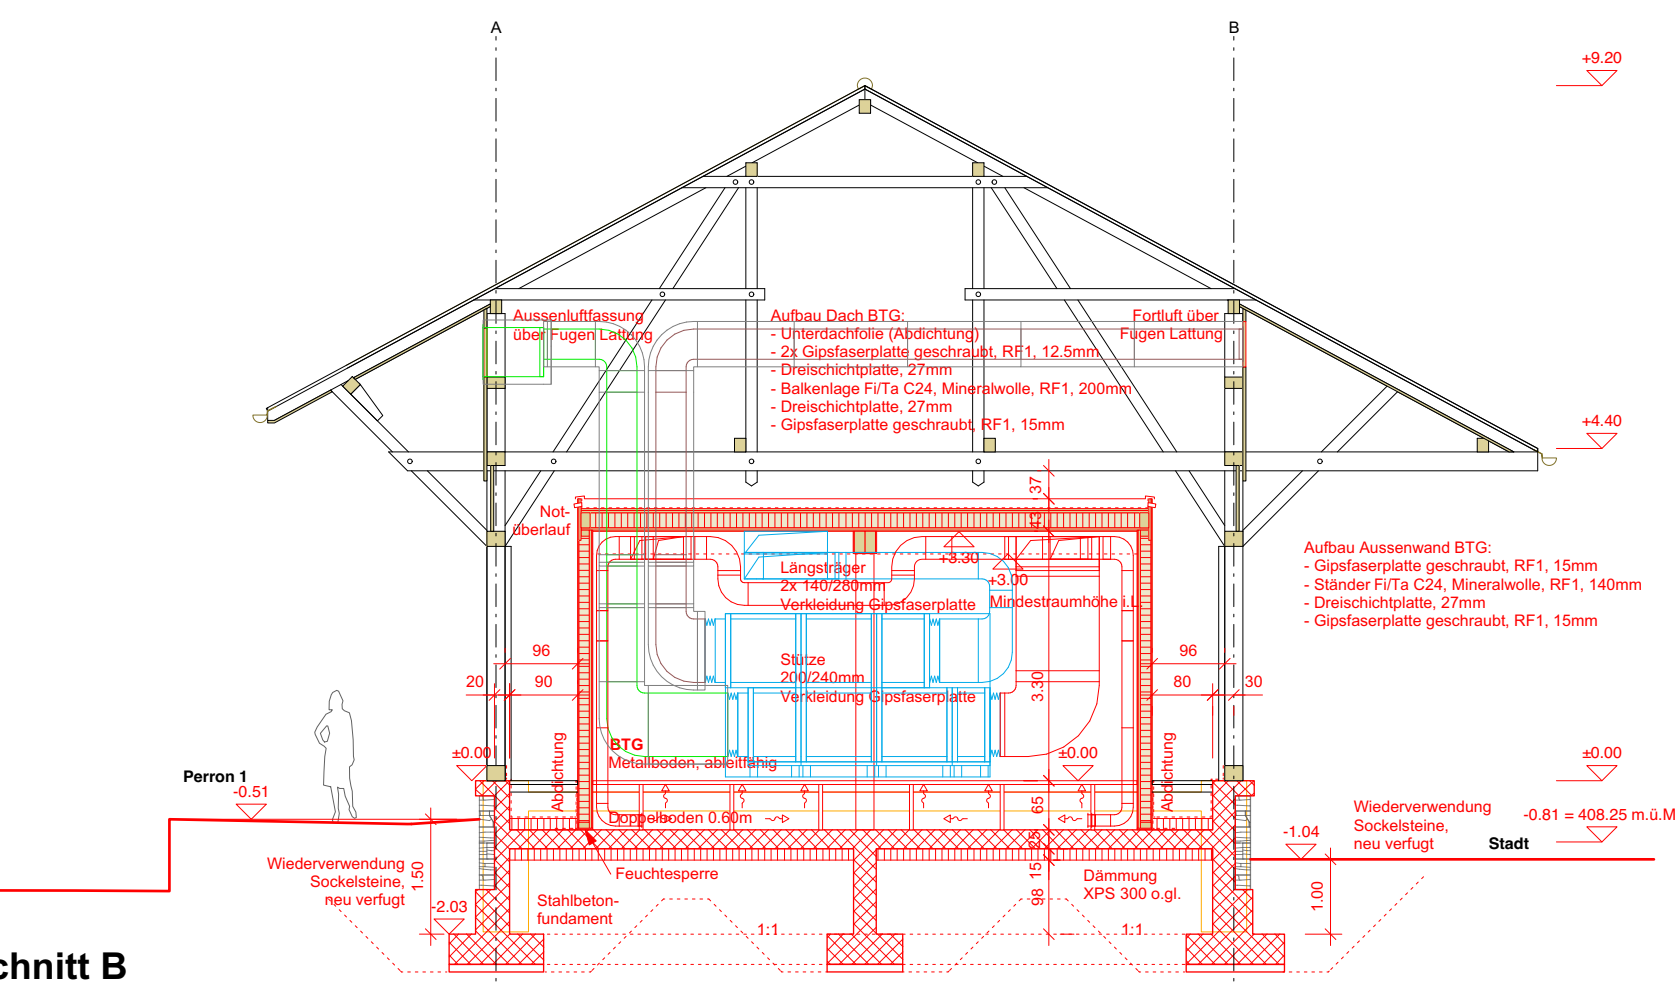


HLK-Konzept 1:200

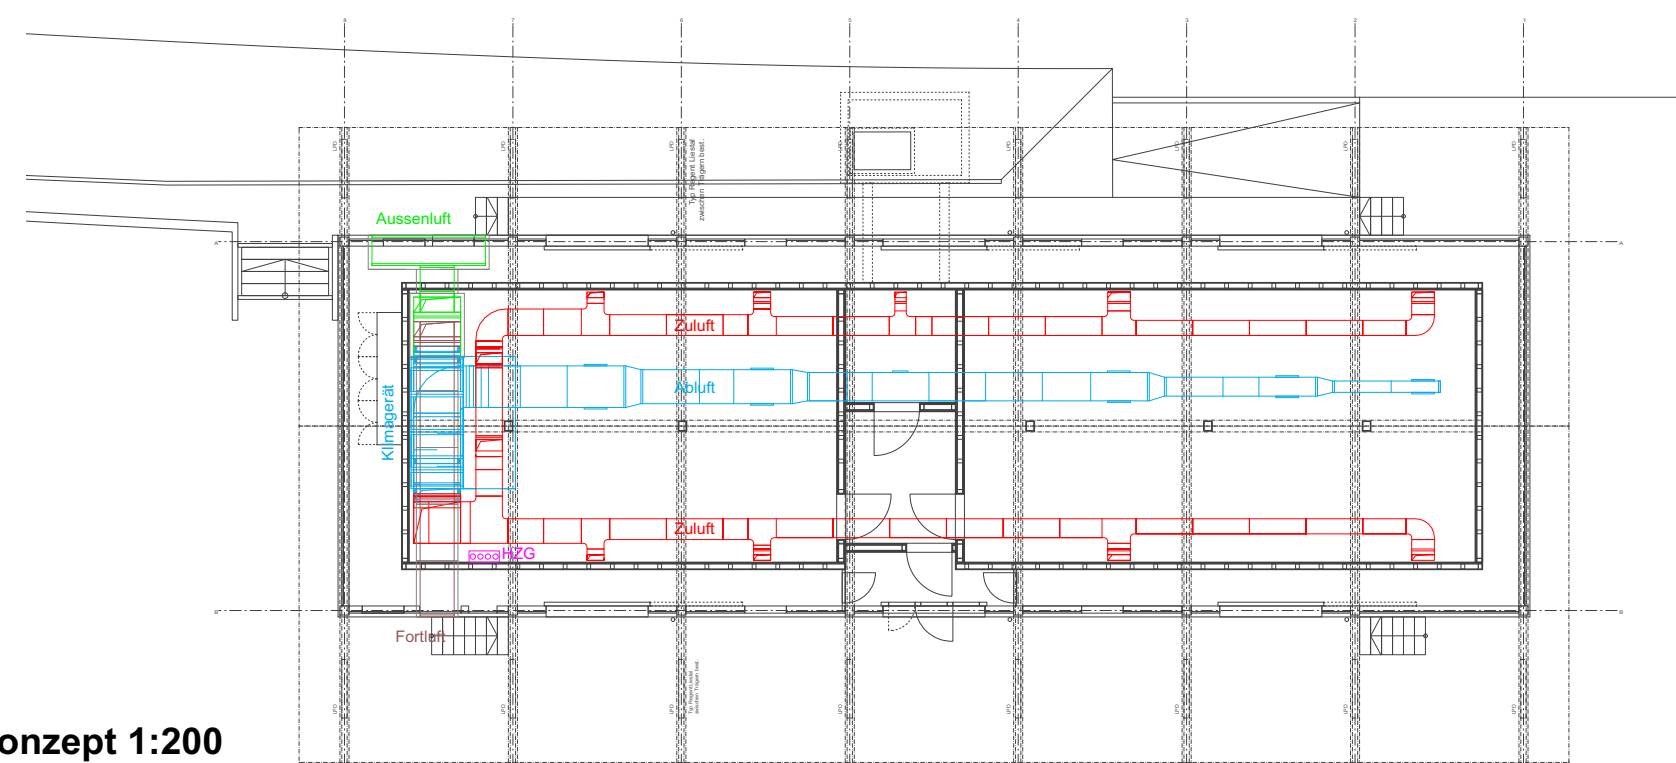

Grundriss

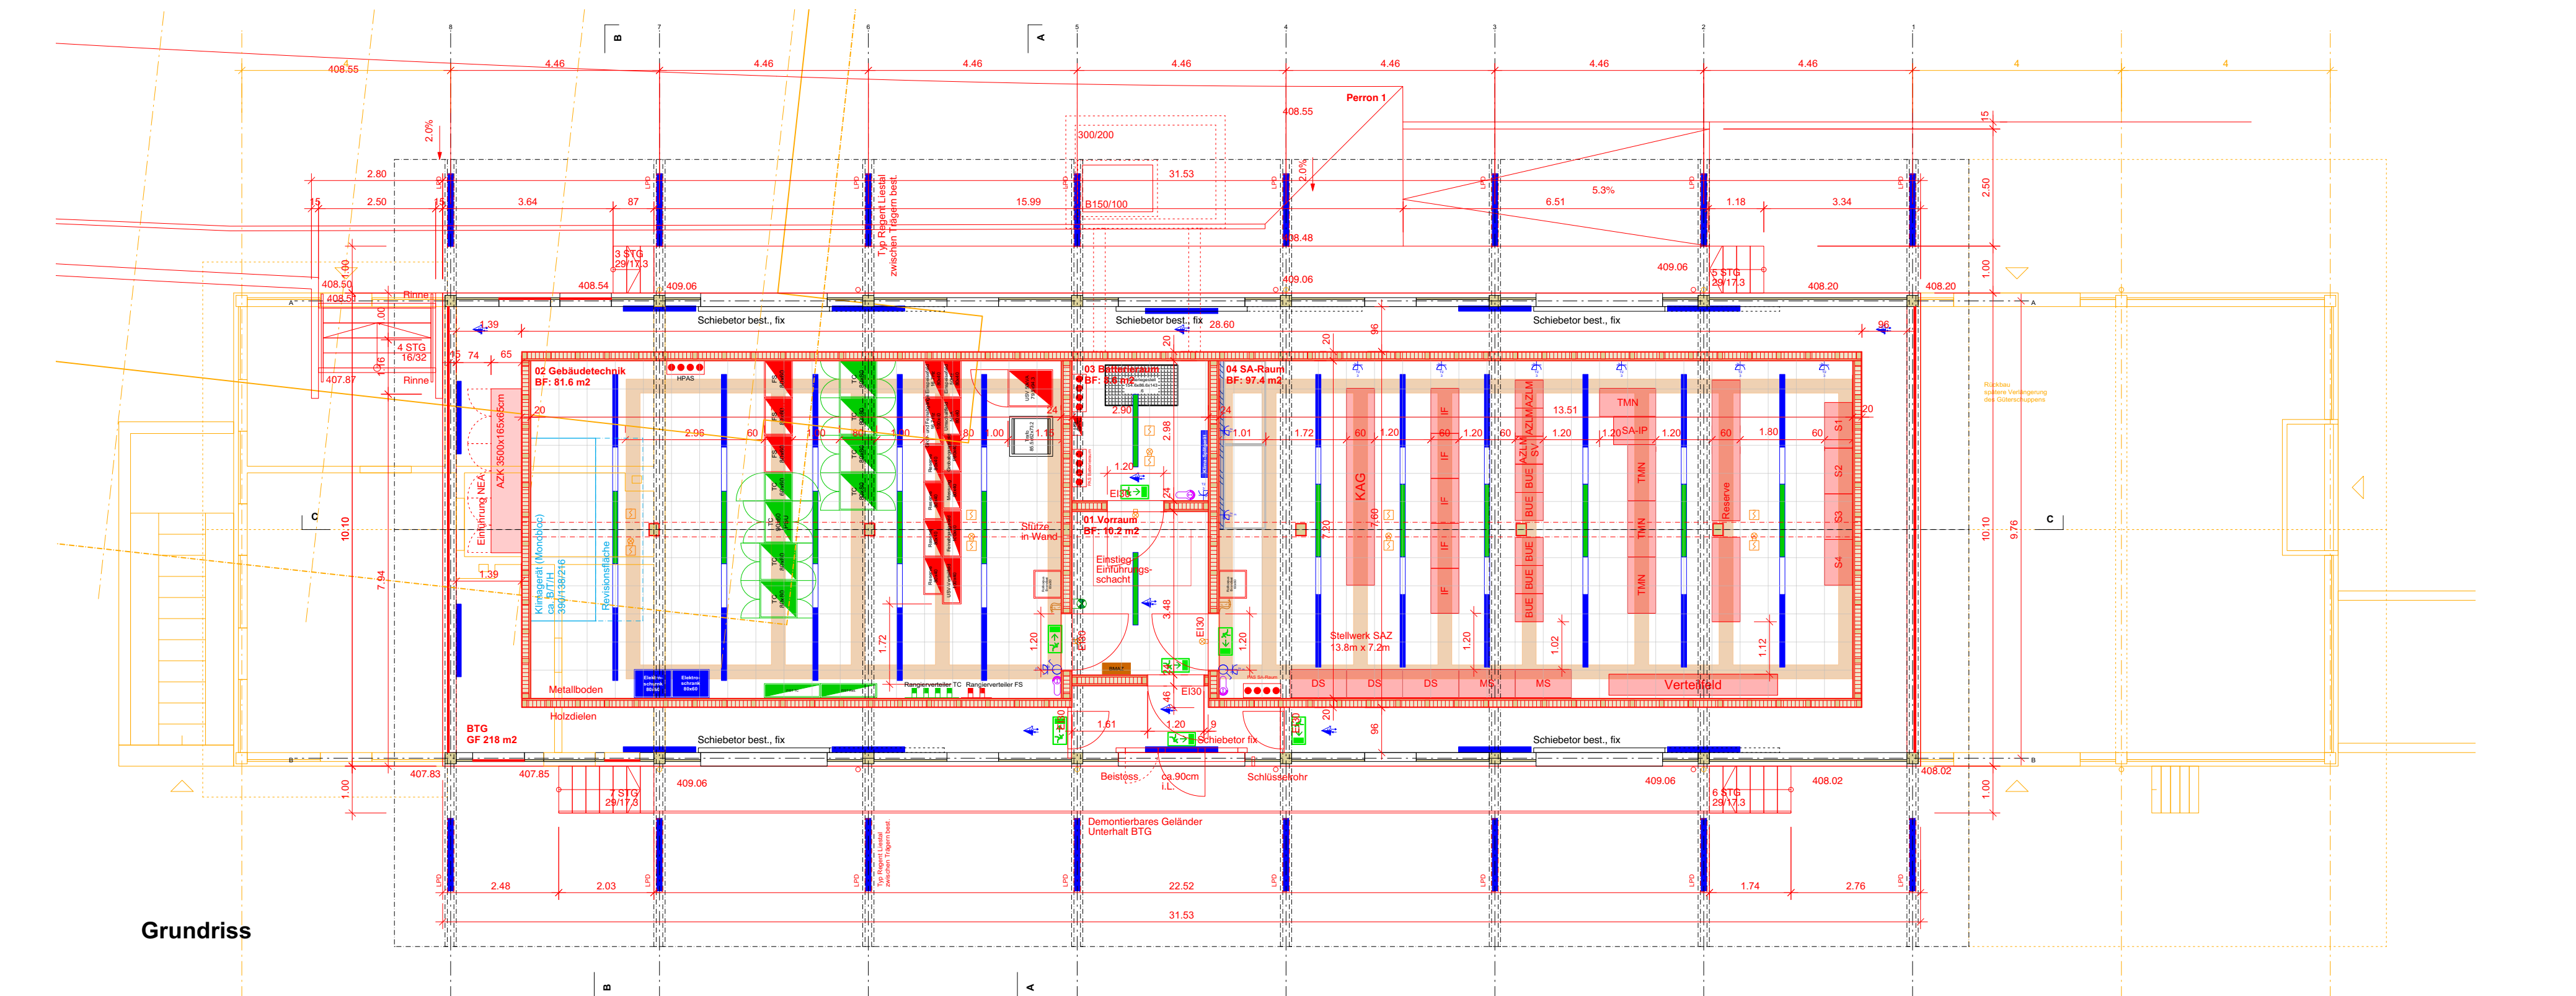

Legende:

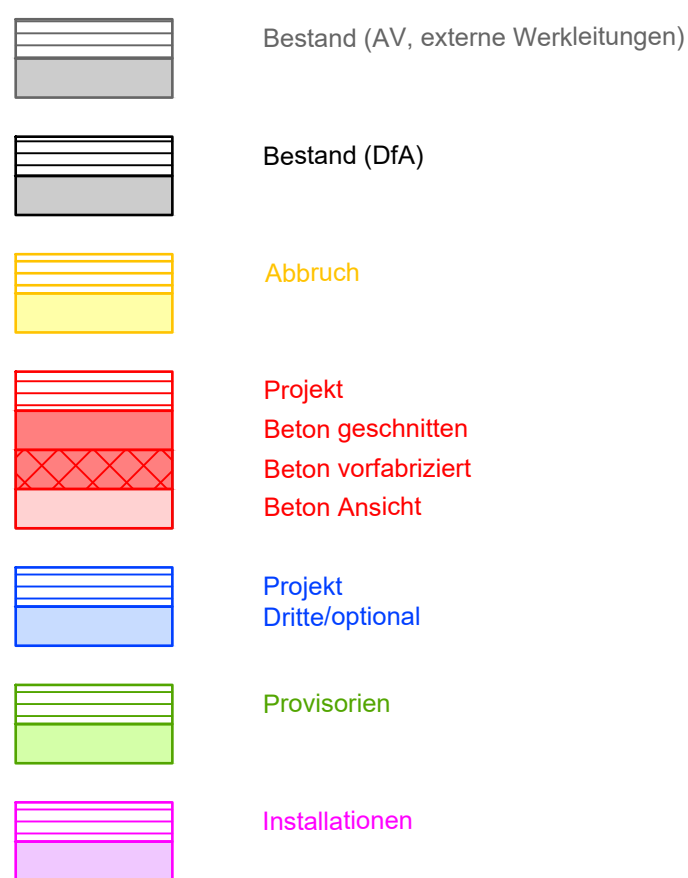


Projekt Werkleitungen Bahnbau



Werkleitungen Dritter Projekt



Legende bestehende Werkleitungen:

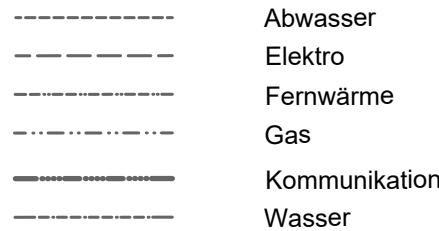

Index	Datum	Bemerkungen, Änderungen
C00	28.05.2025	PGV-Dossier
C01	30.04.2026	Wand-, Deckenaufbauten BTG, keine Trennwand Gebäudetechnikraum
-	-	-
-	-	-

PGBW

Gruner AG
Thurgauerstrasse 80, CH-8050 Zürich
T +41 43 259 70 30, F +41 43 259 70 40
www.gruner.ch

gruner

BOEGLIKRAMP


Klötzli
Friedli

Linie:	SBB 720	SOB 670	12.801.01
Bezeichnung:	Zürich - Ziegelbrücke	Wädenswil - Einsiedeln	
Km:	22.2 - 25.9	0.0 - 1.1	

Kantone:	Zürich, Schwyz
Gemeinden:	Wädenswil, Richterswil, Freienbach

Projekt: **AS35; Wädenswil**
Publikumsanlage

ISP-Nr: 1161158
Phase: **Auflageprojekt**

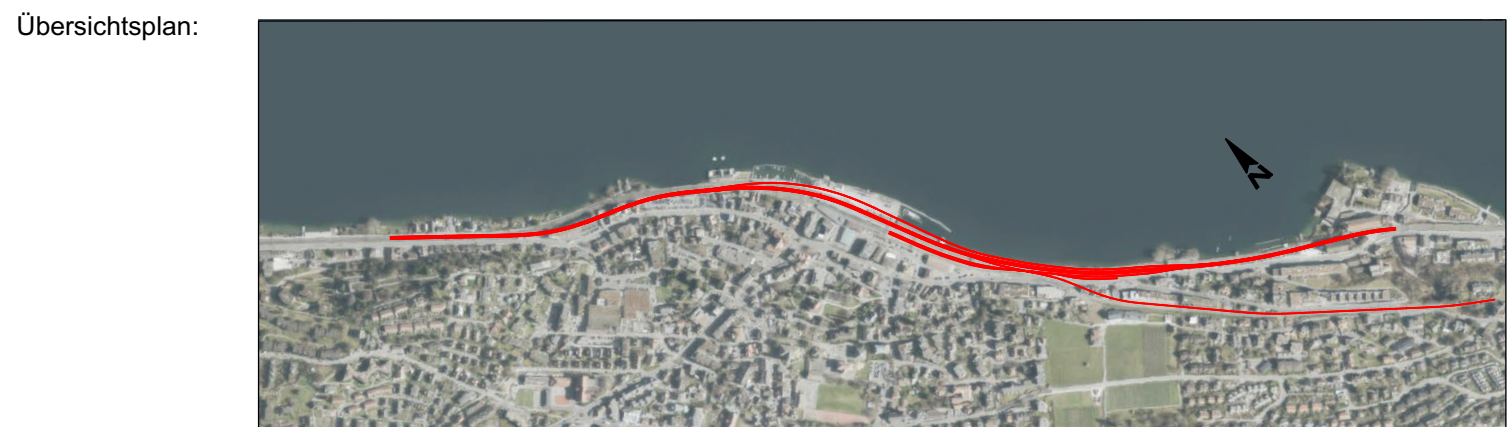

Autoren: **Bauherrenvertretung SBB**
Abteilung/OE: I-AEP-PJM-ROT-T4
Name: René Batschelet
Datum: 08.06.2026
Unterschrift:

Projektverfasser:
Firma: PGBW
Name: Pascal Guignard
Datum: 08.06.2026
Unterschrift:

SBB CFF FFS

Bauwerksplan BTG/Güterschuppen
Grundriss, Schnitte inkl. Baugruben,
Ansichten 1:100

Plan Nr. WAE_BP_12.801.01_BAT

Index	Erstellt	Via	Gepf	Via	Freigebe	Via
C00	28.05.25	OBVA	28.05.25	DOJU	28.05.25	TG
C01	30.04.26	DOJU	30.04.26	DOJU	30.04.26	TG
-	-	-	-	-	-	-

Filename: WAE_BP_12.801.01_BAT_Bauwerksplan_BTG-Gueterschuppen_BK_C01

Format: 105.0 x 59.4 cm

Linie: 720 Km: 24.029

SBB, Infrastruktur
Vulkanplatz 11, 8048 Zürich

Erstellt auf Basisdaten der amtlichen Vermessung und der SBB-Geodaten © swisstopo
© Alle Rechte an diesem Dokument stehen der SBB zu.
Für die genaue Lage und die Vollständigkeit der unterzeichneten Anlagen besteht kein Gewähr.