Gemeinde	: Meur / Egg	08.92
Objekt	: Stellwerkersatz Neuhaus	
Ort	: Scheuren - Hinteregg	
km	: 8.195 - 9.480	

Auflageprojekt

Installations-/Logistikplan 2

1:500

Version 1.2 / 12.06.2026

Forch, 12. Juni 2026

Projektverantwortliche Forchbahn AG:

Qualifiziertes Signatur, 12.06.2026

Alessandro Pol
Geschäftsbereichsleiter Infrastruktur

Projektverfasser:

Qualifiziertes Signatur, 12.06.2026

Daniel Angst
Gesamtprojektleiter

Qualifiziertes Signatur, 12.06.2026

Christian Gantenbein
Fachplaner Tiefbau

Locher Ingenieure AG
Pelikan-Platz 5, Postfach
CH-8022 Zürich, T 043 443 7 443

Plantormat: 30 / 189

Plan-Nr. / Index: 90932-117

Rev.	erstellt / revidiert		geprüft		freigegeben	
	Datum	Visum	Datum	Visum	Datum	Visum
1.0	29.11.2024	mar	29.11.2024	gen		
1.1	10.02.2026	mar	10.02.2026	gen	06.02.2026	GAN
1.2	12.06.2026	ama	12.06.2026	gen	12.06.2026	GAN

Planstatus:
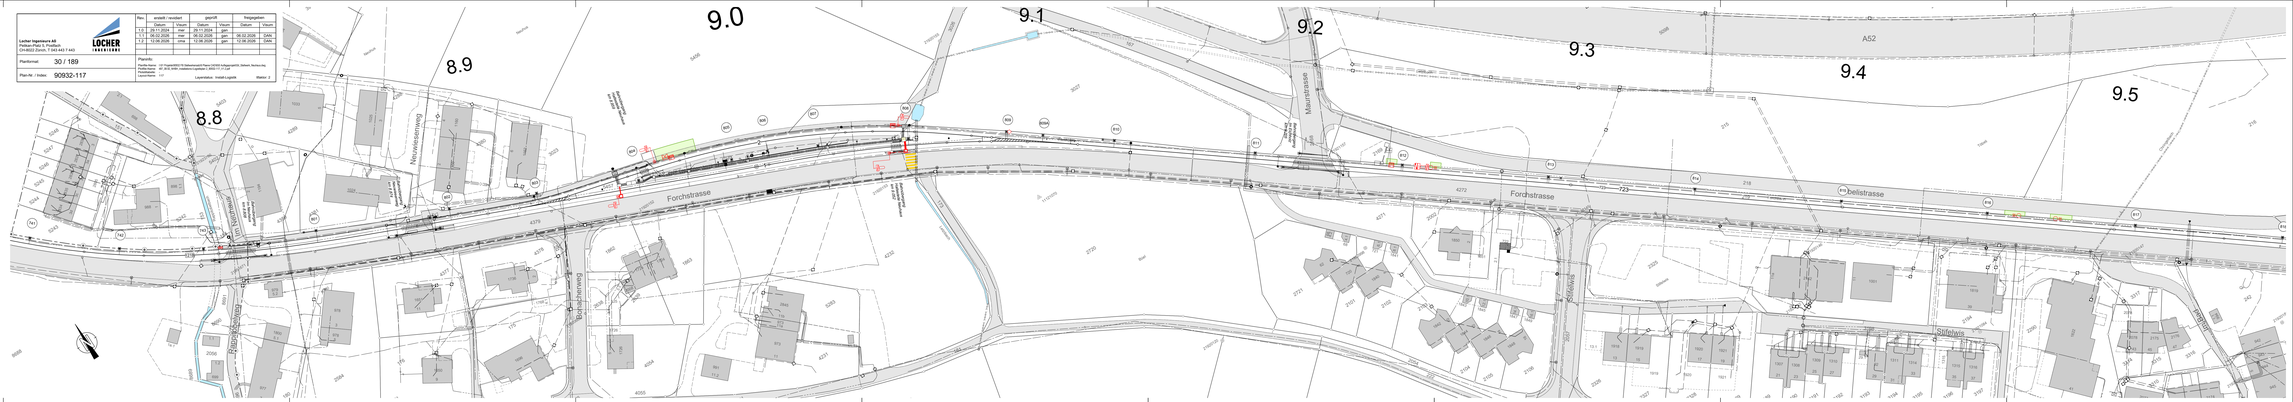
Pfaffen Nord - 22 Angebot(001) 70 Sekundarstraße Plane GK500 Auflageprojekt, Gebäude, Neuhaus.dwg
Layout: 2 - 90.8 - 9480 - Installations-/Logistikplan 2 - 90932-117-1.1.dwg
Plotdatum: 12.06.2026
Layerstatus: Installt-Logistik Maßstab: 2