

06.01.01-01

Strecke: Bassersdorf – Wallisellen – Dietlikon –
Brüttenertunnel – Winterthur
Winterthur – Winterthur Töss

Kanton(e): Zürich

Gemeinde(n): Bassersdorf, Dietlikon, Lindau, Nürensdorf, Wallisellen,
Wangen-Brüttisellen, Winterthur, Zürich

Projekt: STEP AS 2035 Brüttenertunnel
MehrSpur Zürich – Winterthur
Abschnitt 3 Dietlikon

ISP-Nr.: 1159726

Phase: Auflageprojekt

Übersichtsplan:



Autoren: Bauherrenvertretung SBB
Abteilung: Projekt MehrSpur Zürich-Winterthur
Datum: 31.07.2026
(Original unterzeichnet durch)


1. Sep. 2026
 Qualifizierte elektronische Signatur - Schweizer Recht
Projekt und Fortschreiten

Katja Nahler

Projektverfasser
Firma: IG WASP
Datum: 31.07.2026
(Original unterzeichnet durch)


1. Sep. 2026
 Qualifizierte elektronische Signatur - Schweizer Recht
Projekt und Fortschreiten

Martin Wüst

Querprofil
1:100

Dietlikon Süd
km 9.426 - 9.864

Linie: 751, 9791 Km: 9.426 - 9.864

SBB, Infrastruktur
Vulkanplatz 11, 8048 Zürich



Plan Nr. DTL-SUD_FB_0063

Index	Erstellt	Vis.	Geprüft	Vis.	Freigabe	Vis.
rC00	25.02.23	lc	01.03.23	fr	03.03.23	ik
rC01	28.05.25	lw	28.05.25	rs	28.05.25	ik
rC02	31.07.26	lw	31.07.26	rs	31.07.26	ik

Filename:
MSZW_BP_A3_06-01-01-01_PLAN_DTL-SUD_rC02

Format:

Erstellt auf Basisdaten der amtlichen Vermessung und der SBB-Geodaten
© Geodaten swisstopo 5704003351 © Alle Rechte an diesem Dokument
stehen der SBB zu. Für die genaue Lage und die Vollständigkeit der
unterirdischen Anlagen besteht keine Gewähr.

Legende

	Bestand
	Bestand
	Projekt
	Abbruch
	Projekt Dritte
	Provisorien

Projekt Werkleitungen

	Bahnabwasser
	Kabelanlagen

M 1 : 100



Index	Bemerkungen, Änderungen
rC00	PGV-Dossier
rC01	Verweis auf Projektänderungen
rC03	Ergänzung Passerelle, Projektänderung Fahrstrom

Impressum

IGWASP

c/o WBI AG
Wehntalerstrasse 190, 8105 Regensdorf
T +41 43 343 72 00, www.wbi.ch

WBI



SNZ

SNZ Ingenieure und Planer AG

FPREISIGAG



☐ IG Boess

☐ SKK Landschaftsarchitekten AG




☐ Meyer Stegemann Architekten AG


☐ FRIEDLIPARTNER AG



QP km 9.426

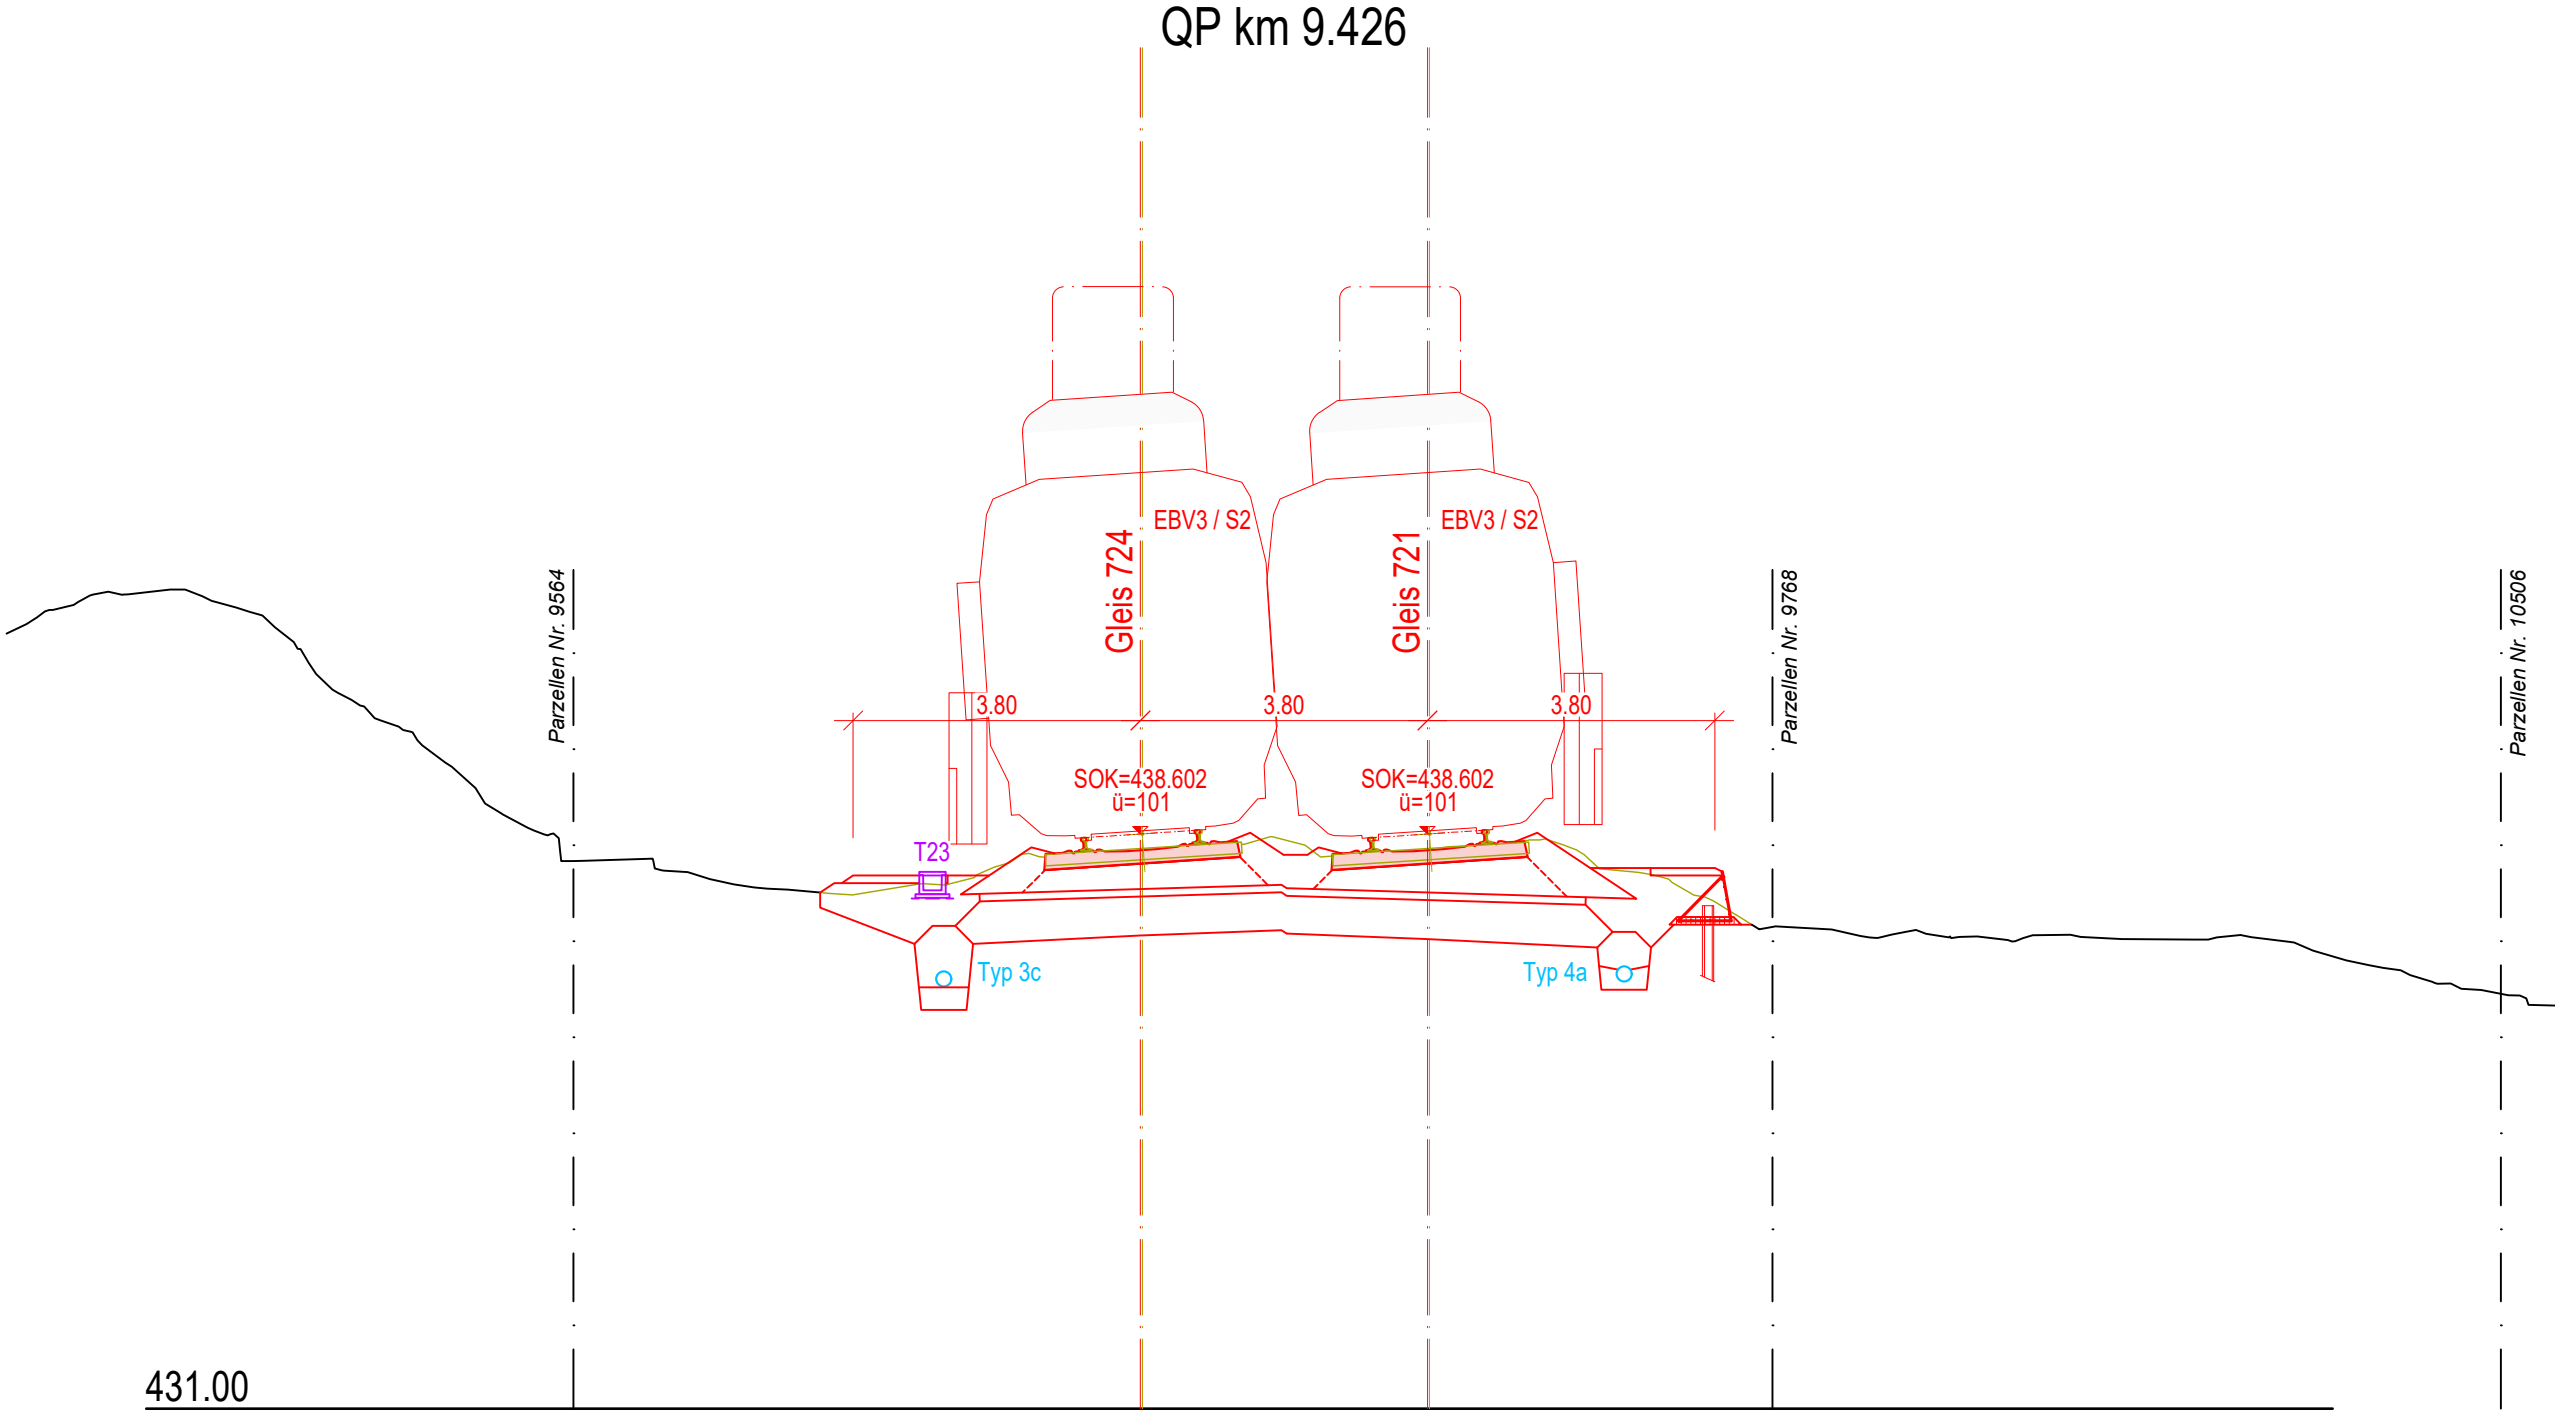


QP km 9.516

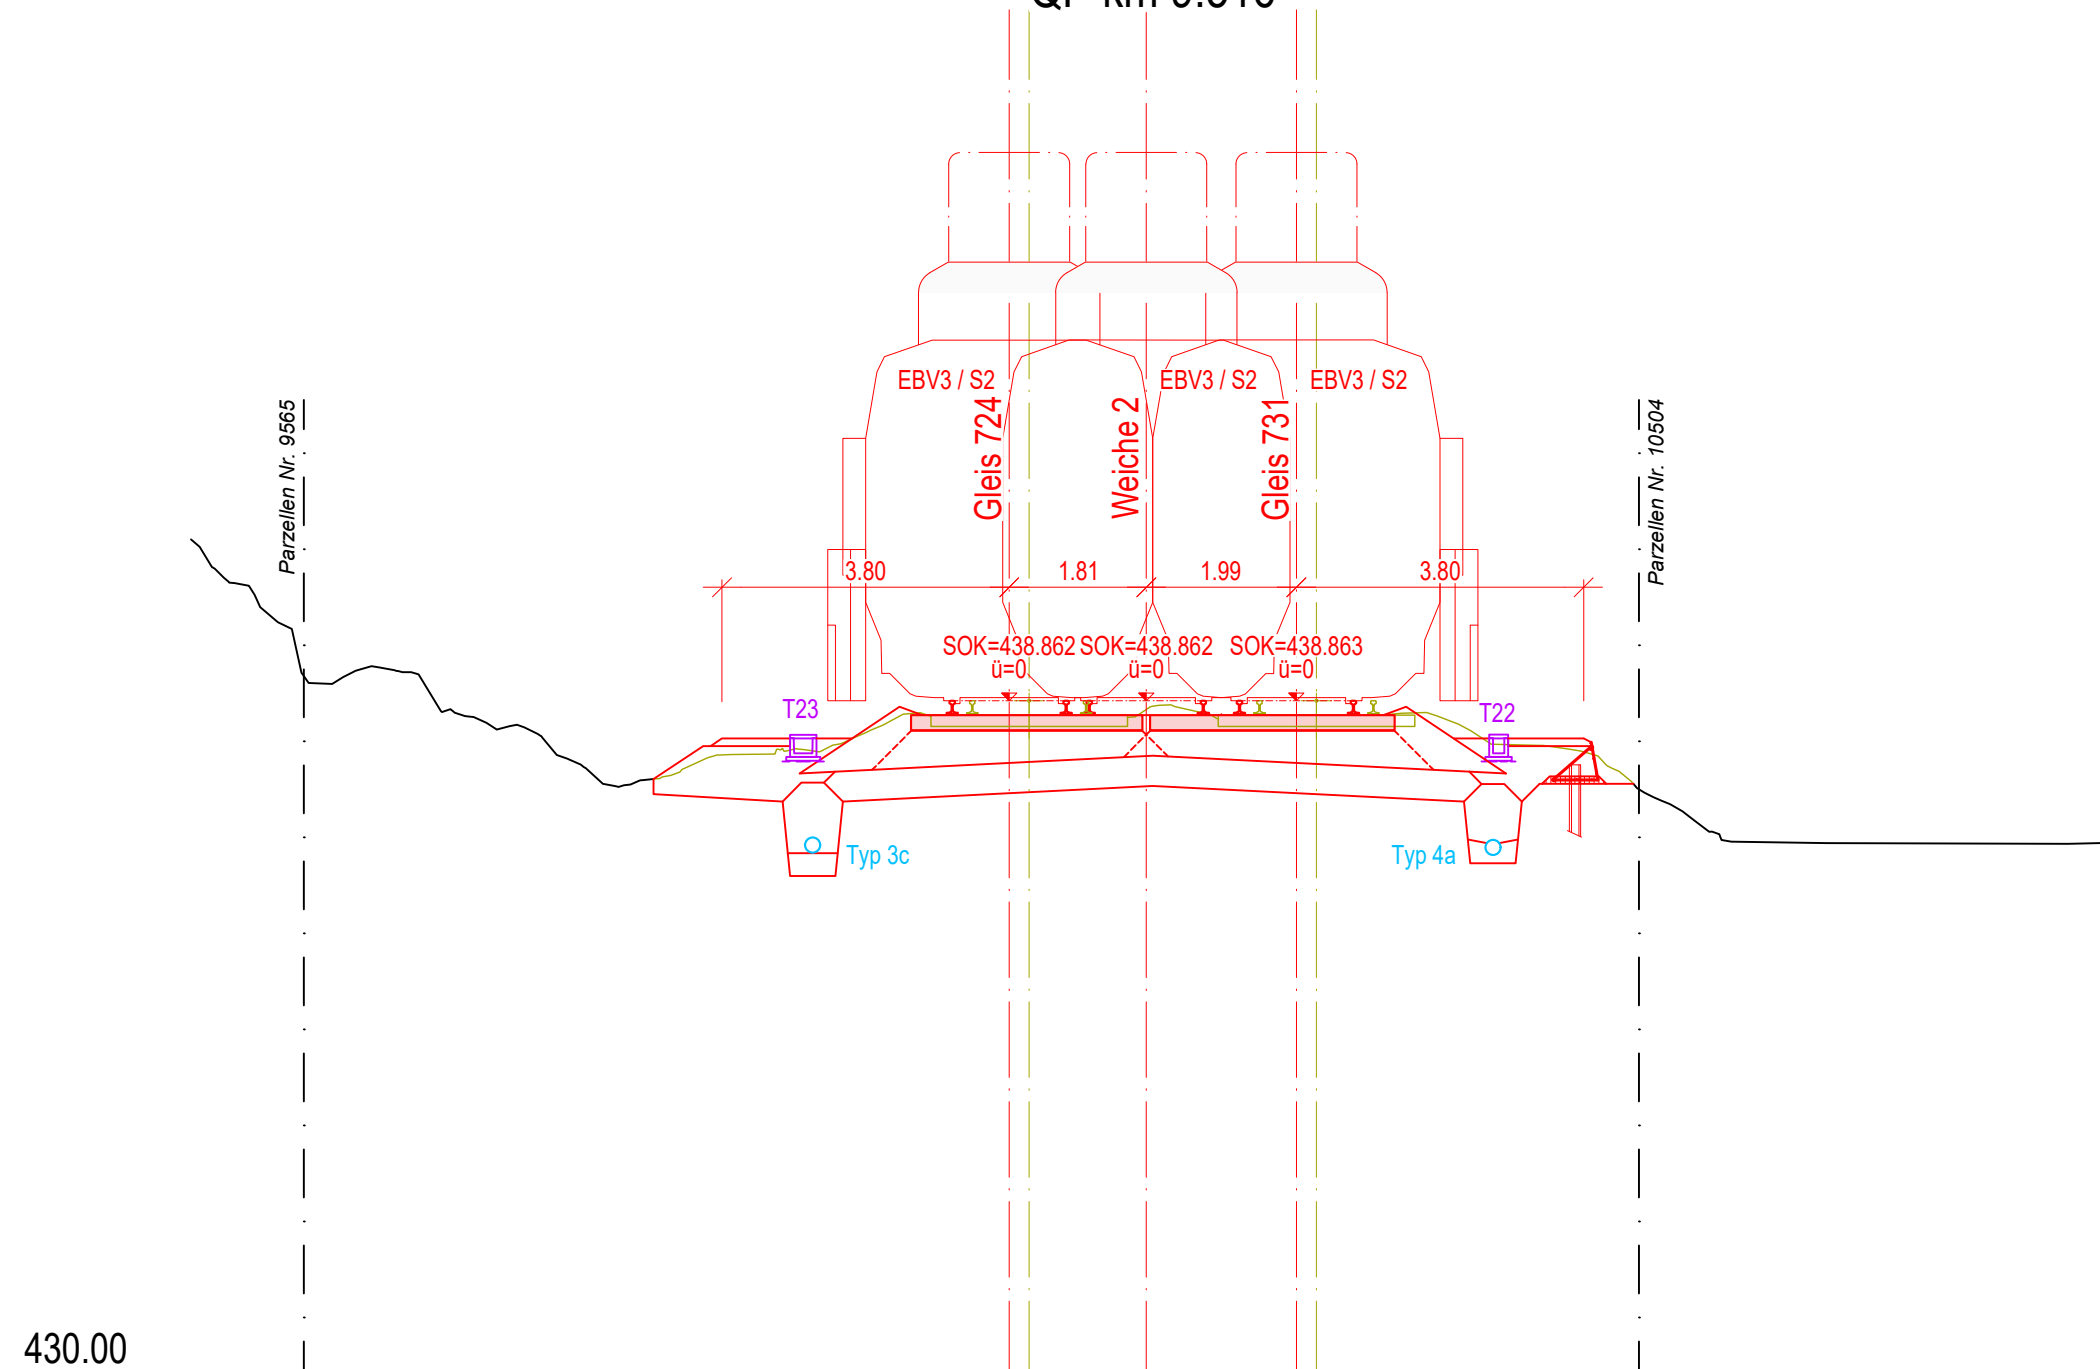


QP km 9.545

430.00

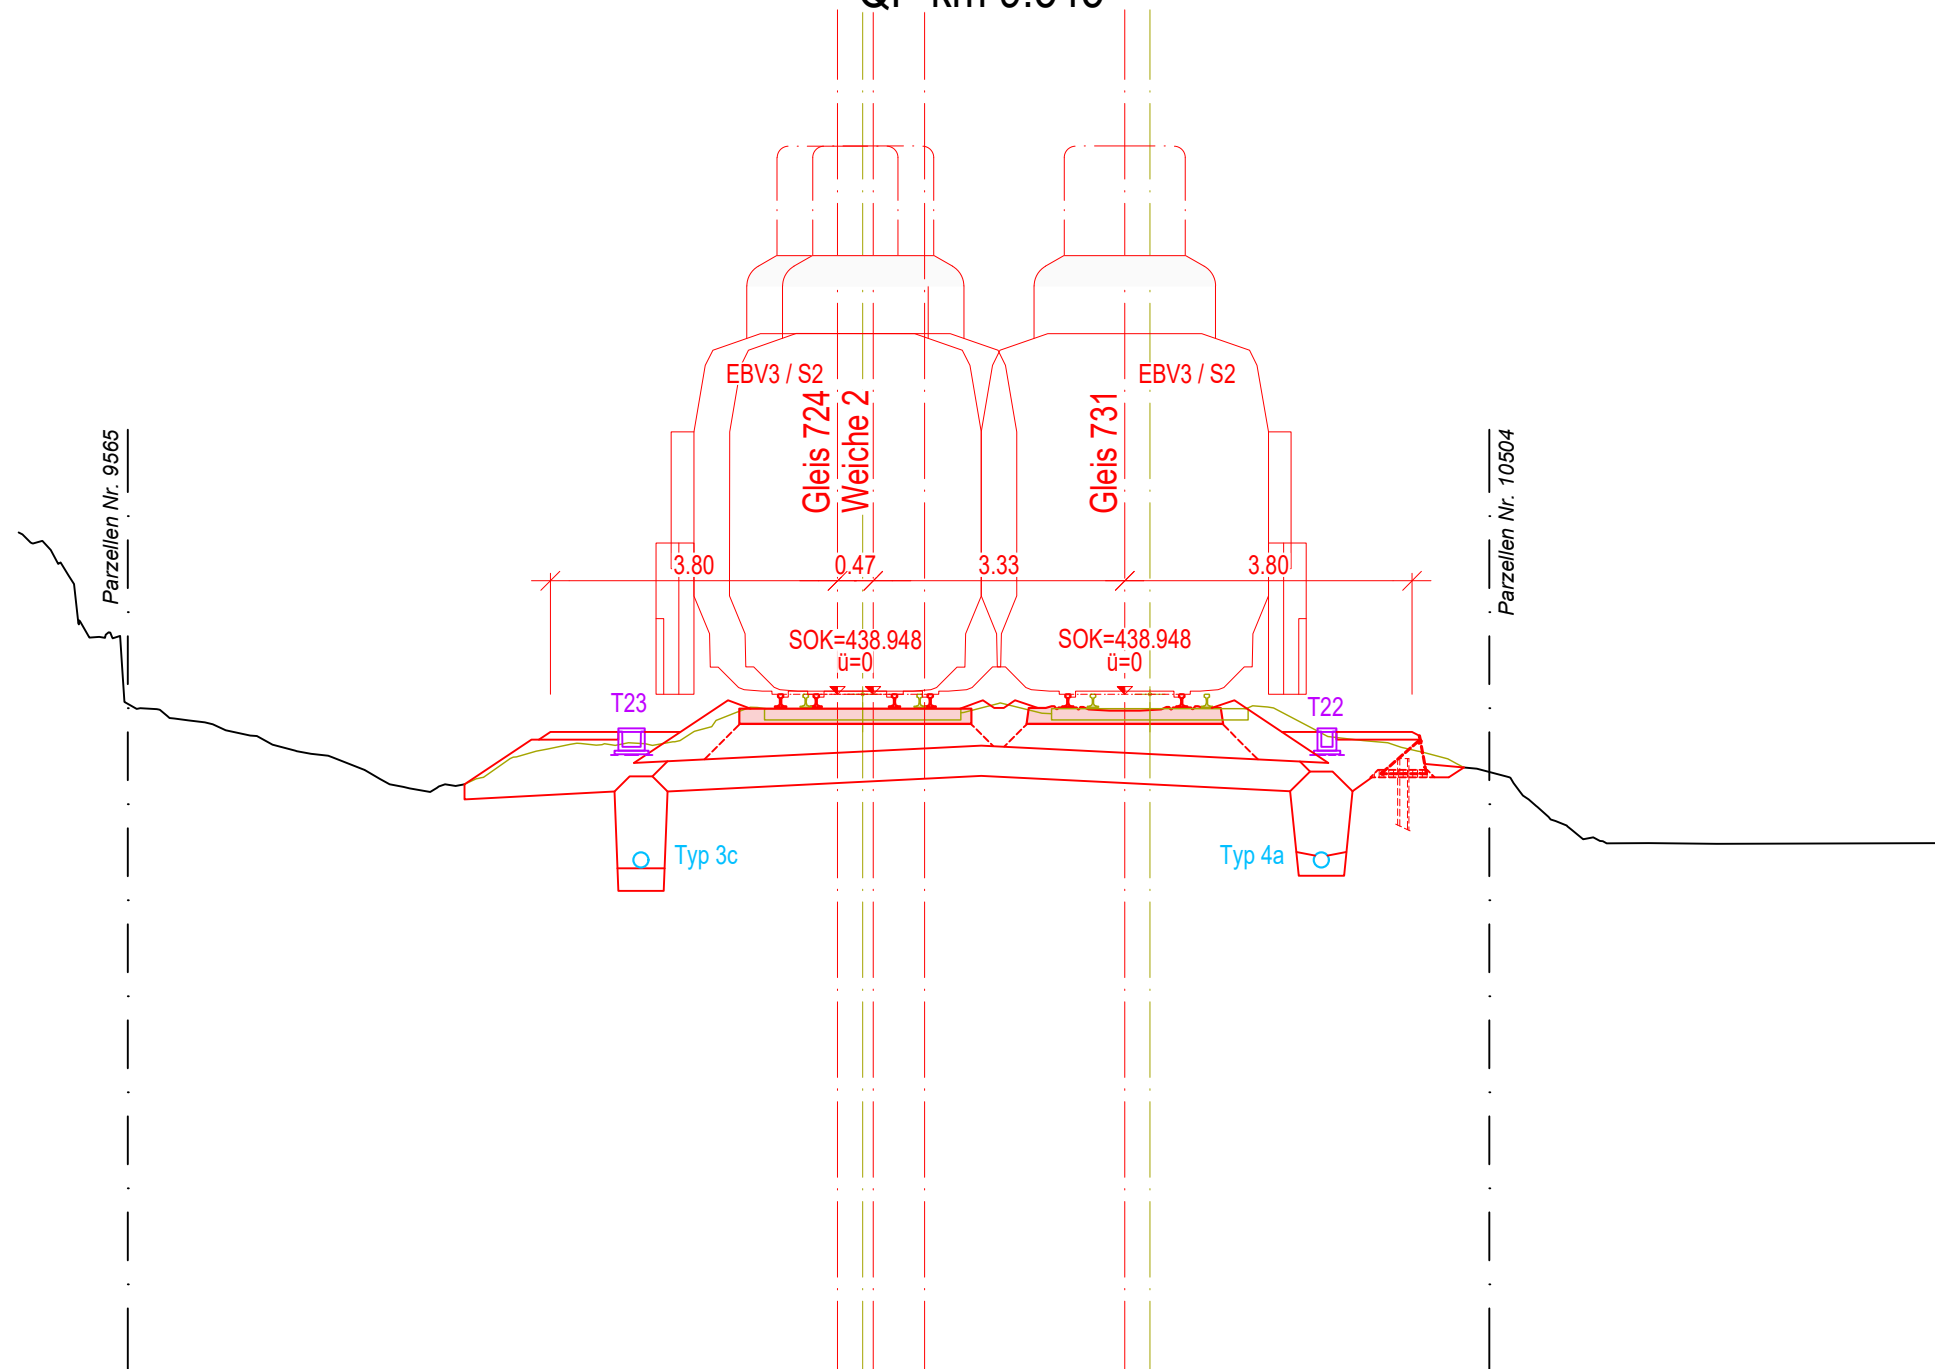

QP km 9.574

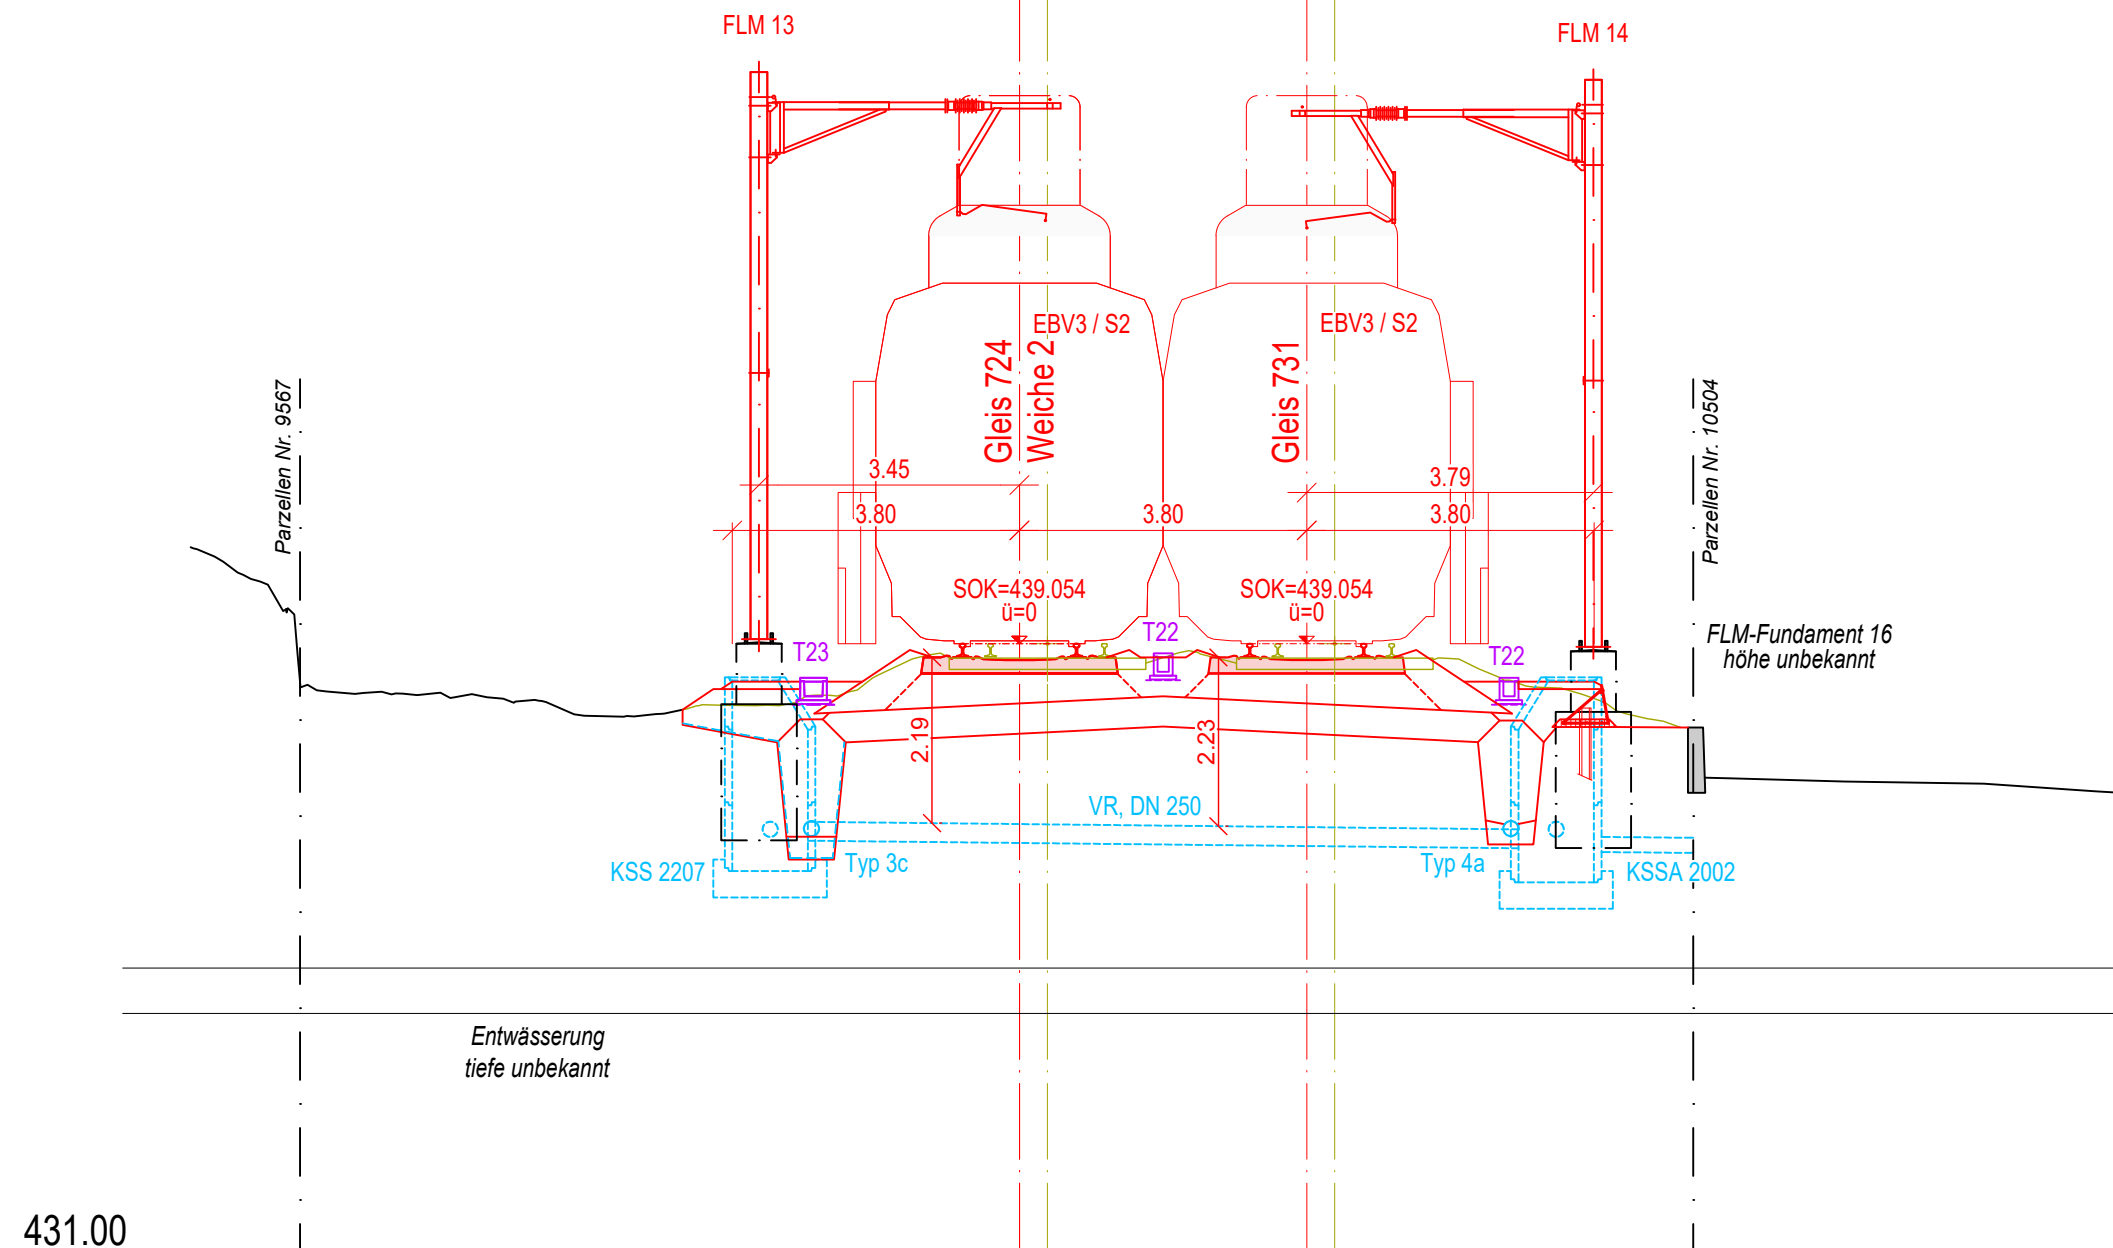

QP km 9.640

Parzelle Nr. 9568 Drittprojekt im Spitz

Parzellen Nr. 9568

Parzellen Nr. 10504

EBV3 / S2
Gleis 744
Weiche 3
EBV3 / S2
Gleis 731
EBV3 / S2

3.80 1.90 1.90 3.80

SOK=439.325 SOK=439.325 SOK=439.325
 $\ddot{u}=0$ $\ddot{u}=0$ $\ddot{u}=0$

T23


T22

Typ 3c


Typ 4a

430.00

QP km 9.742

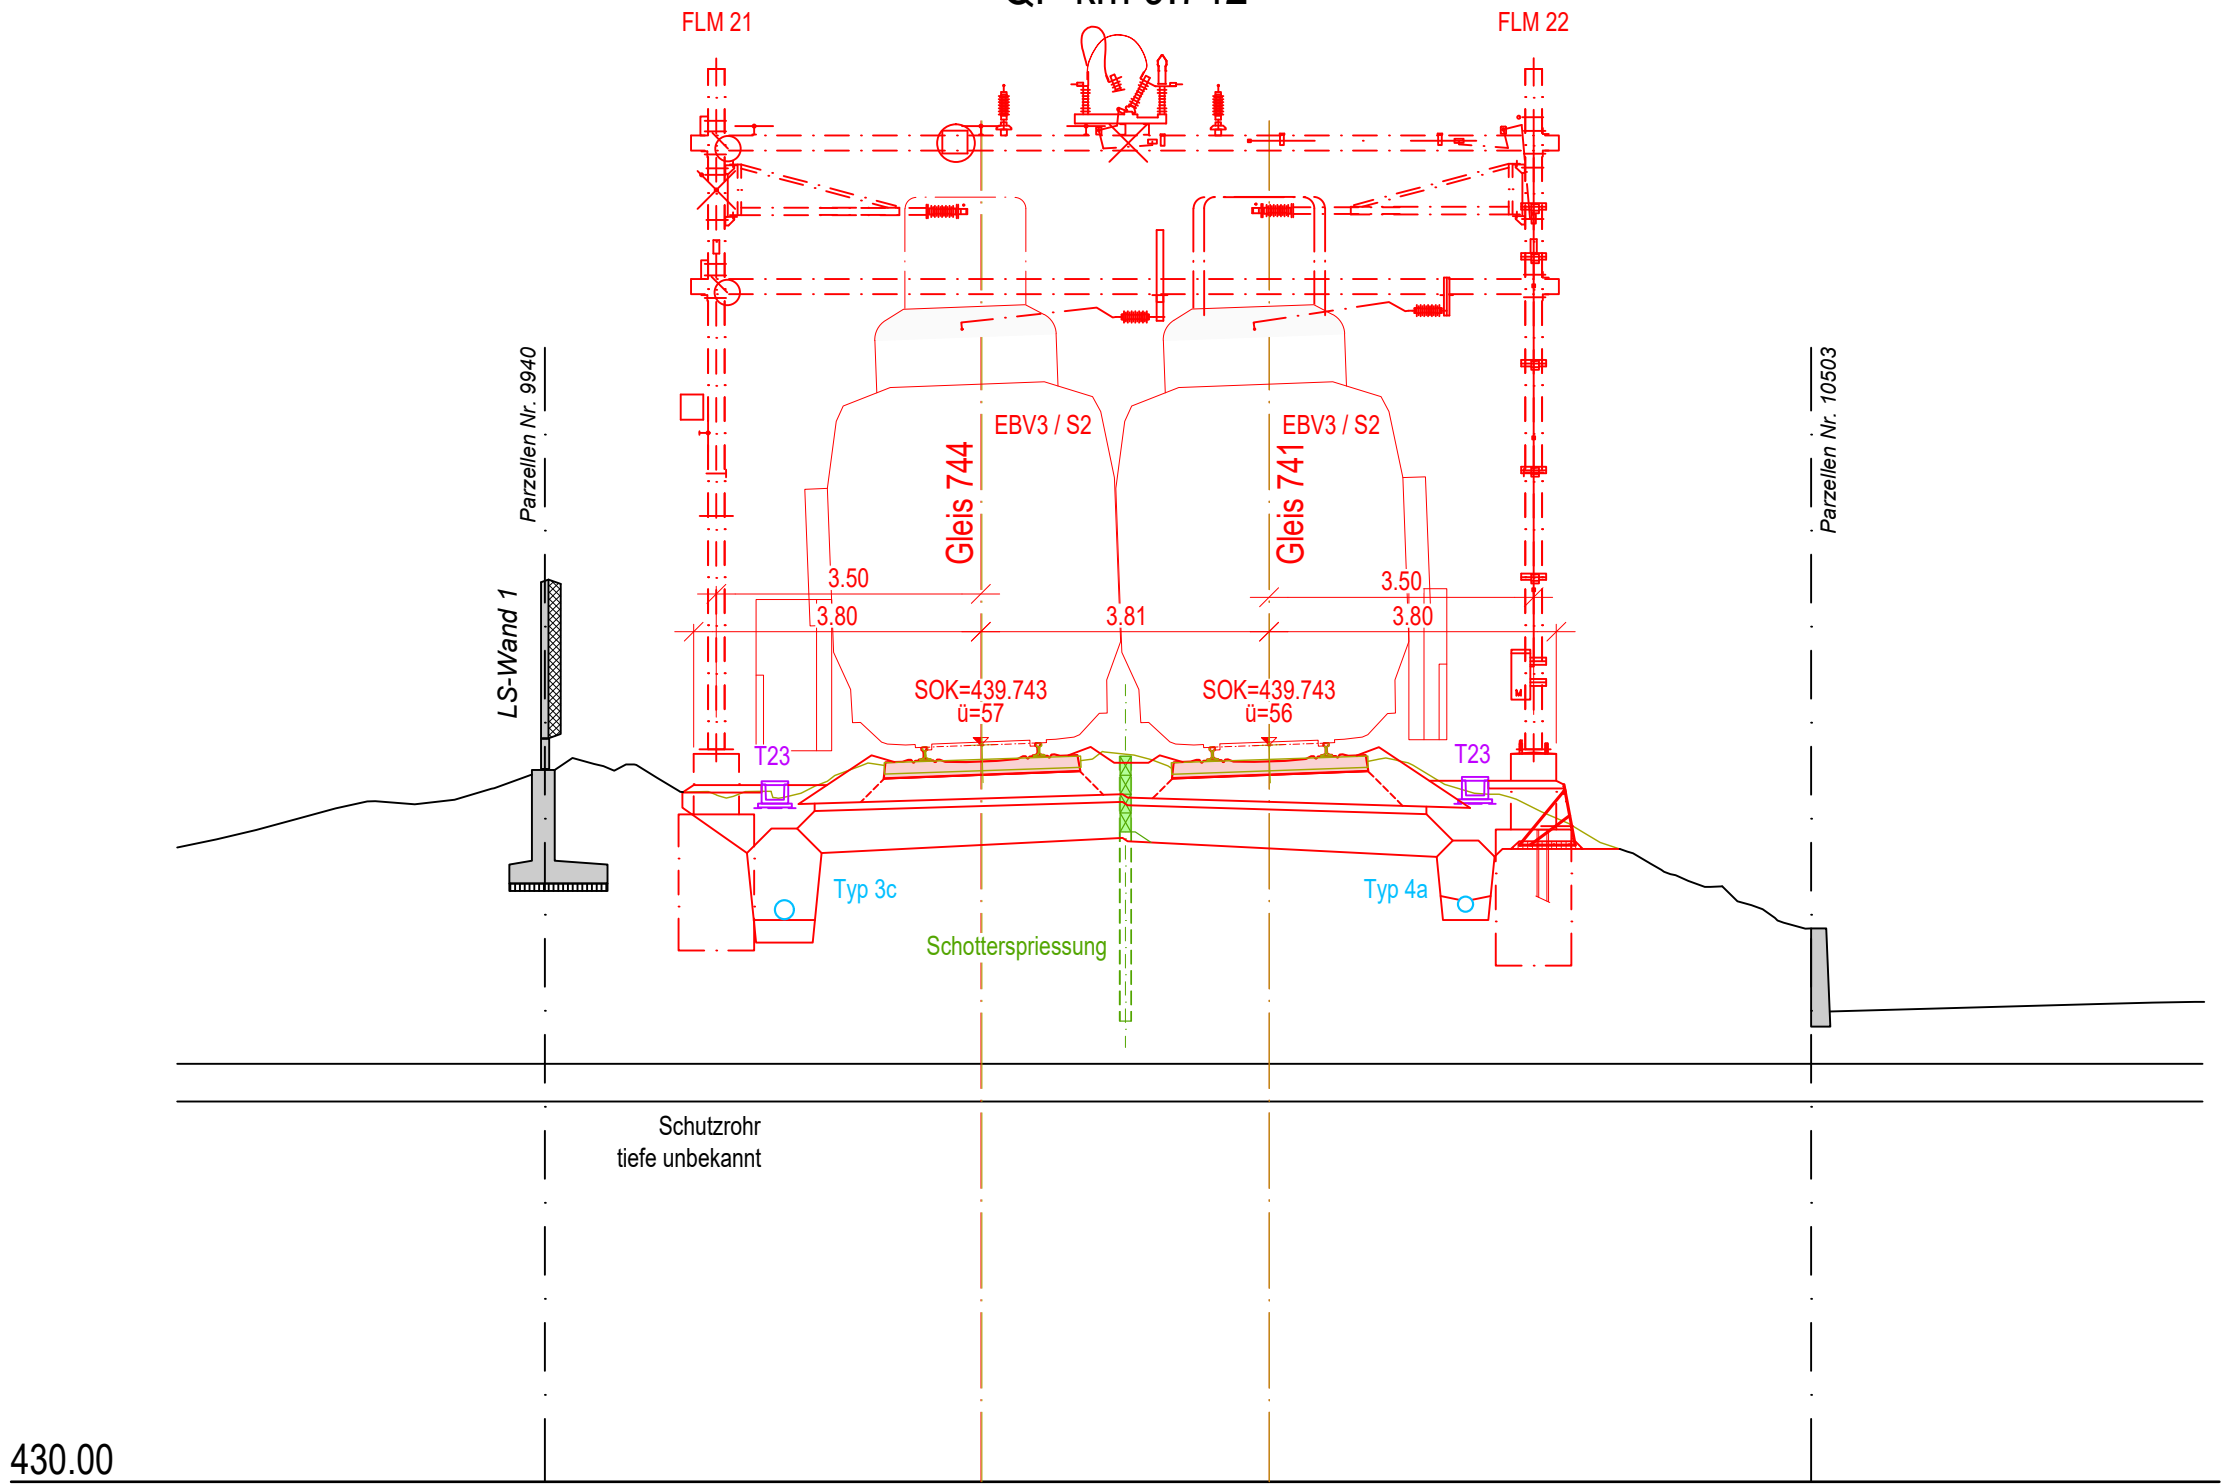

QP km 9.864

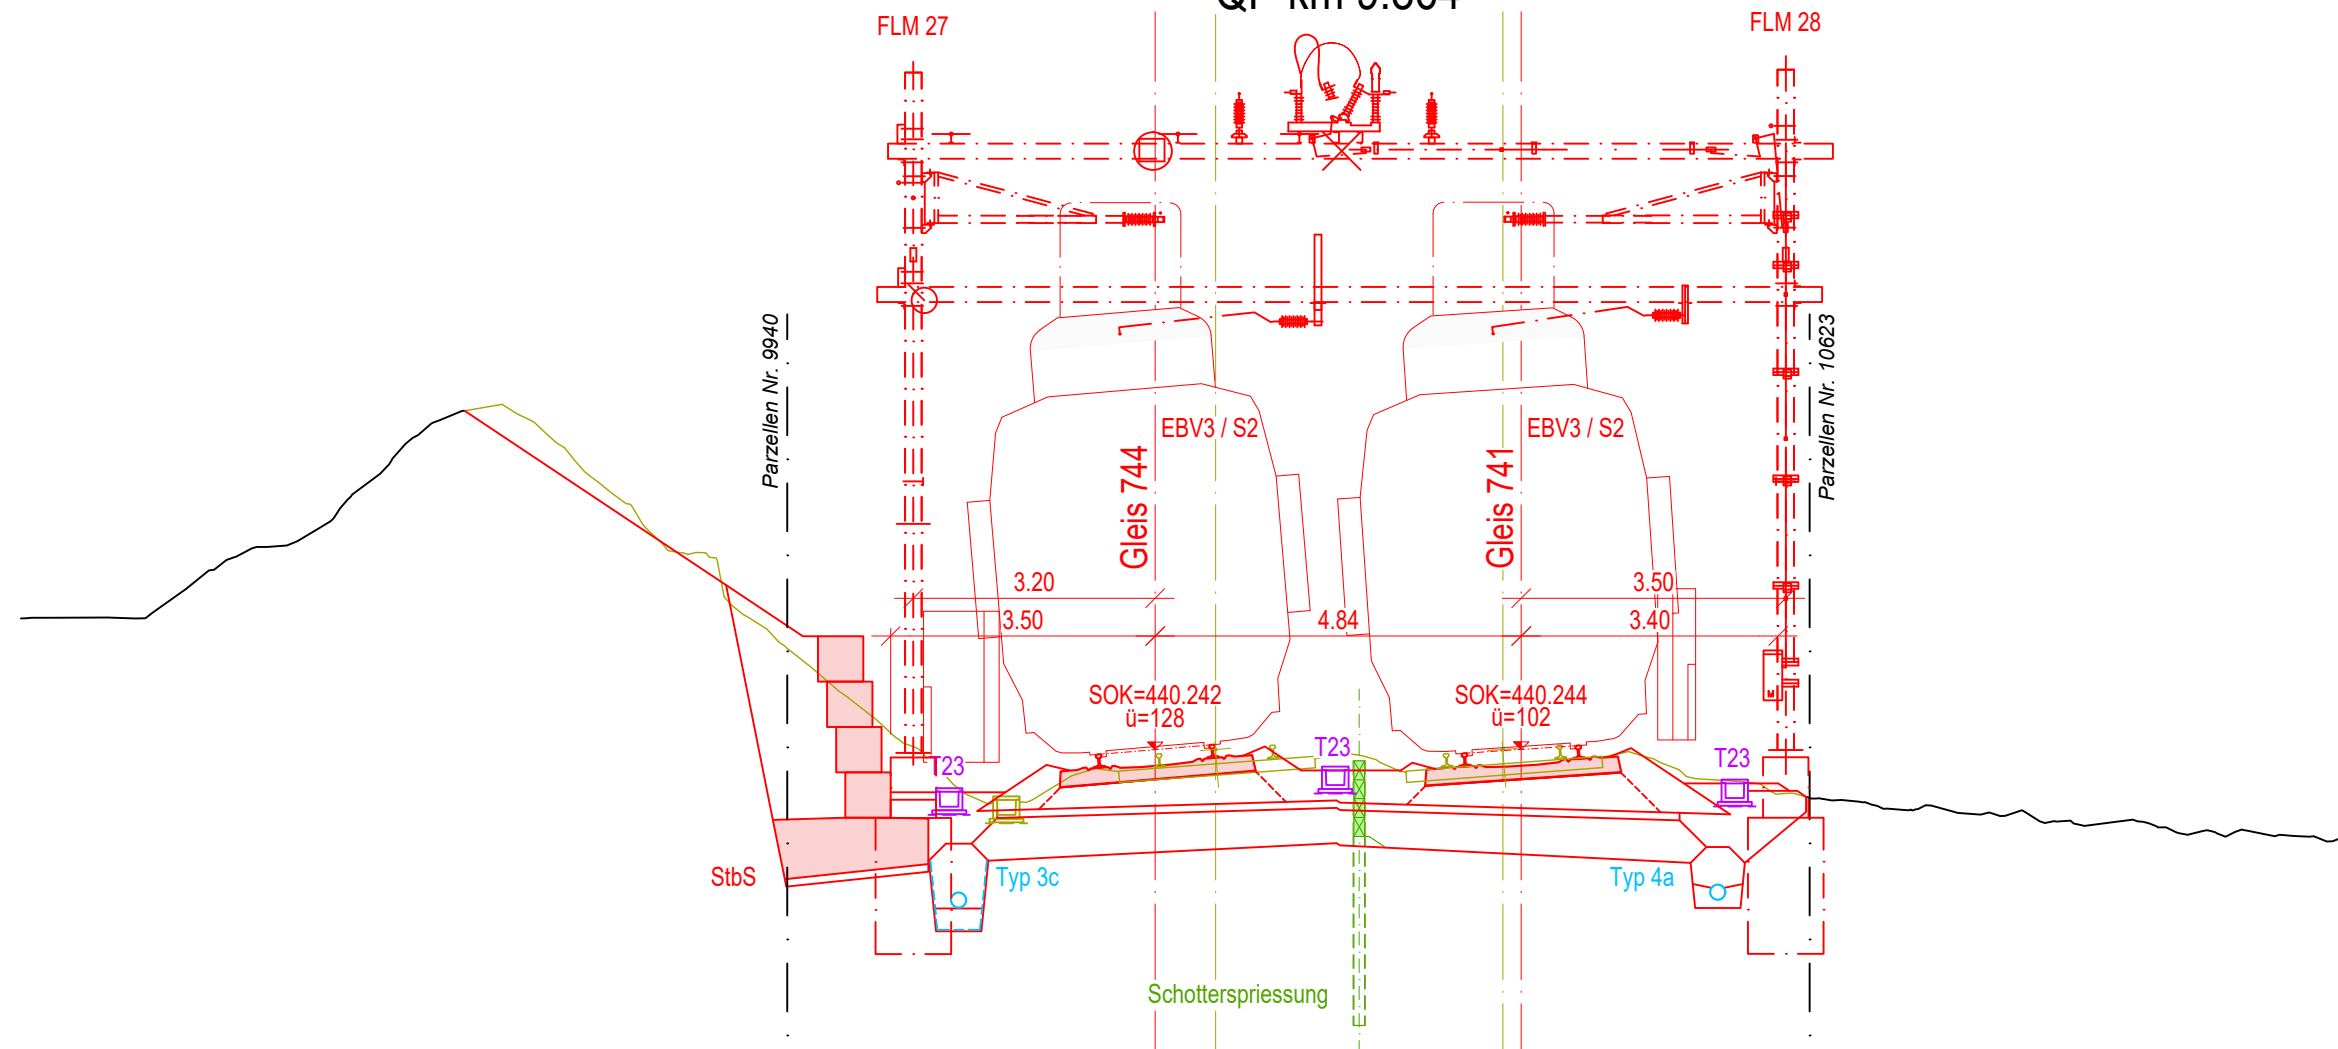

432.00