




Längsschnitt A-A 1:100

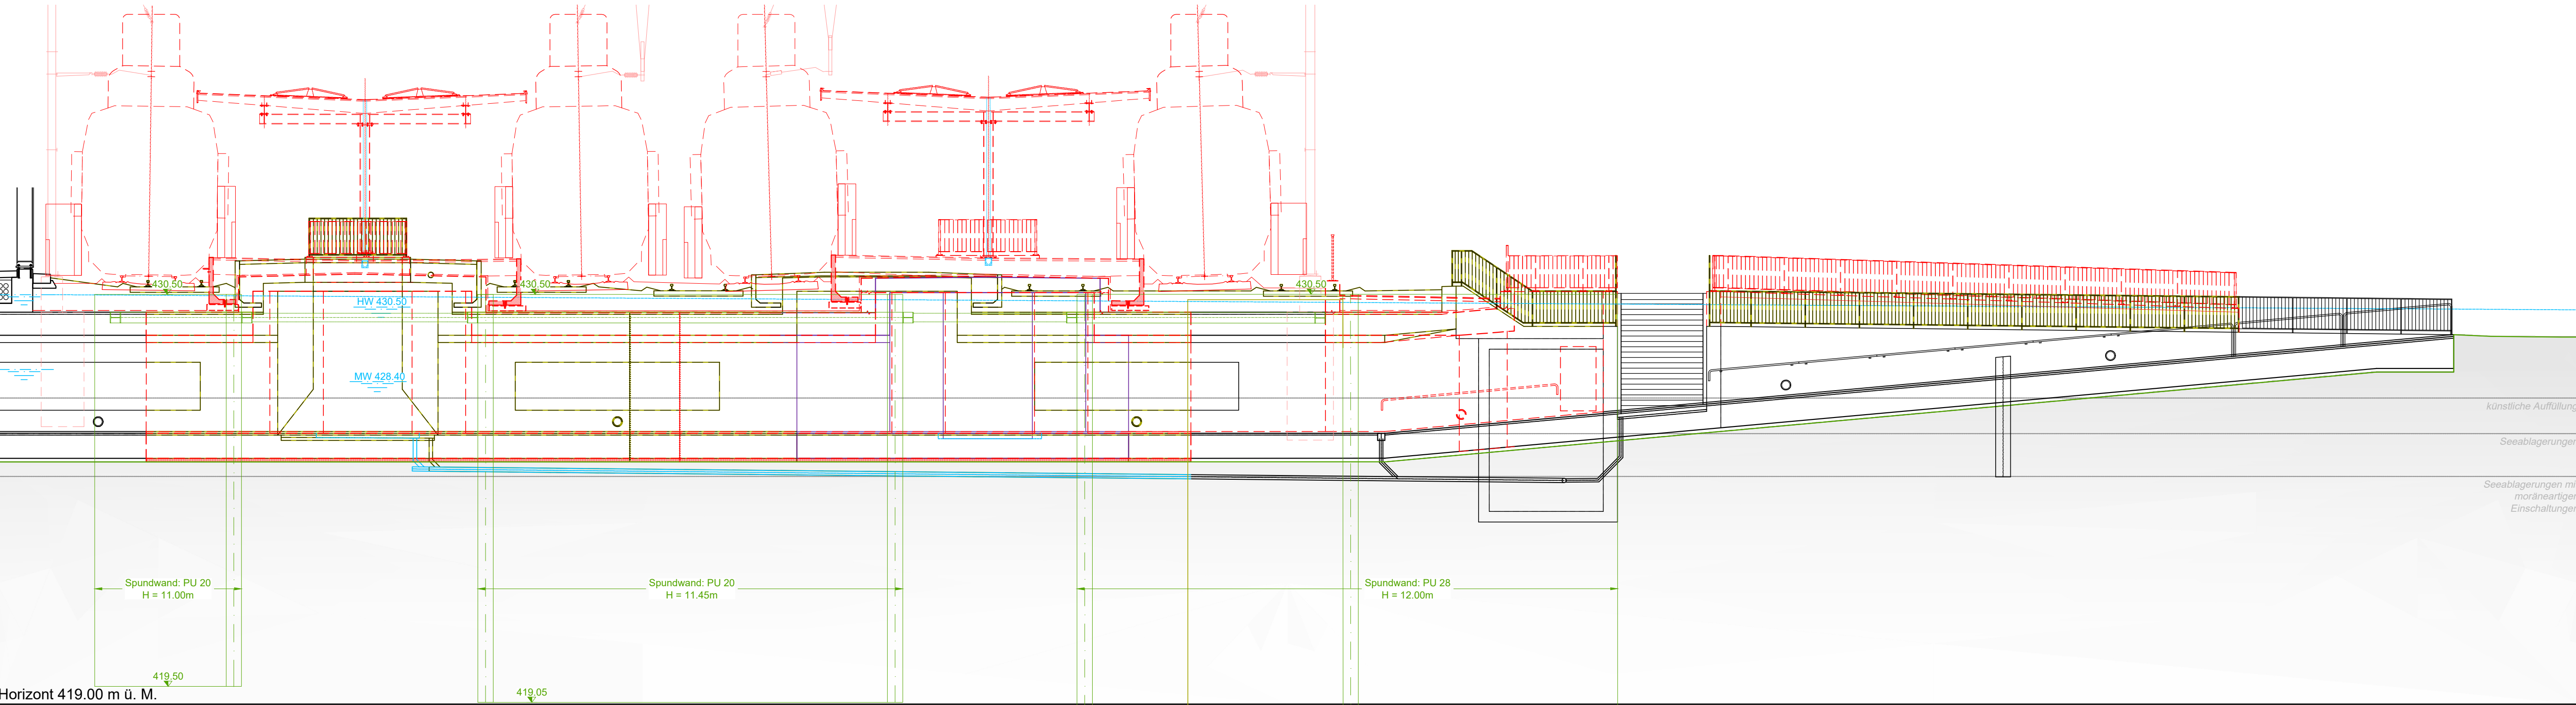


Längsschnitt B-B 1:100

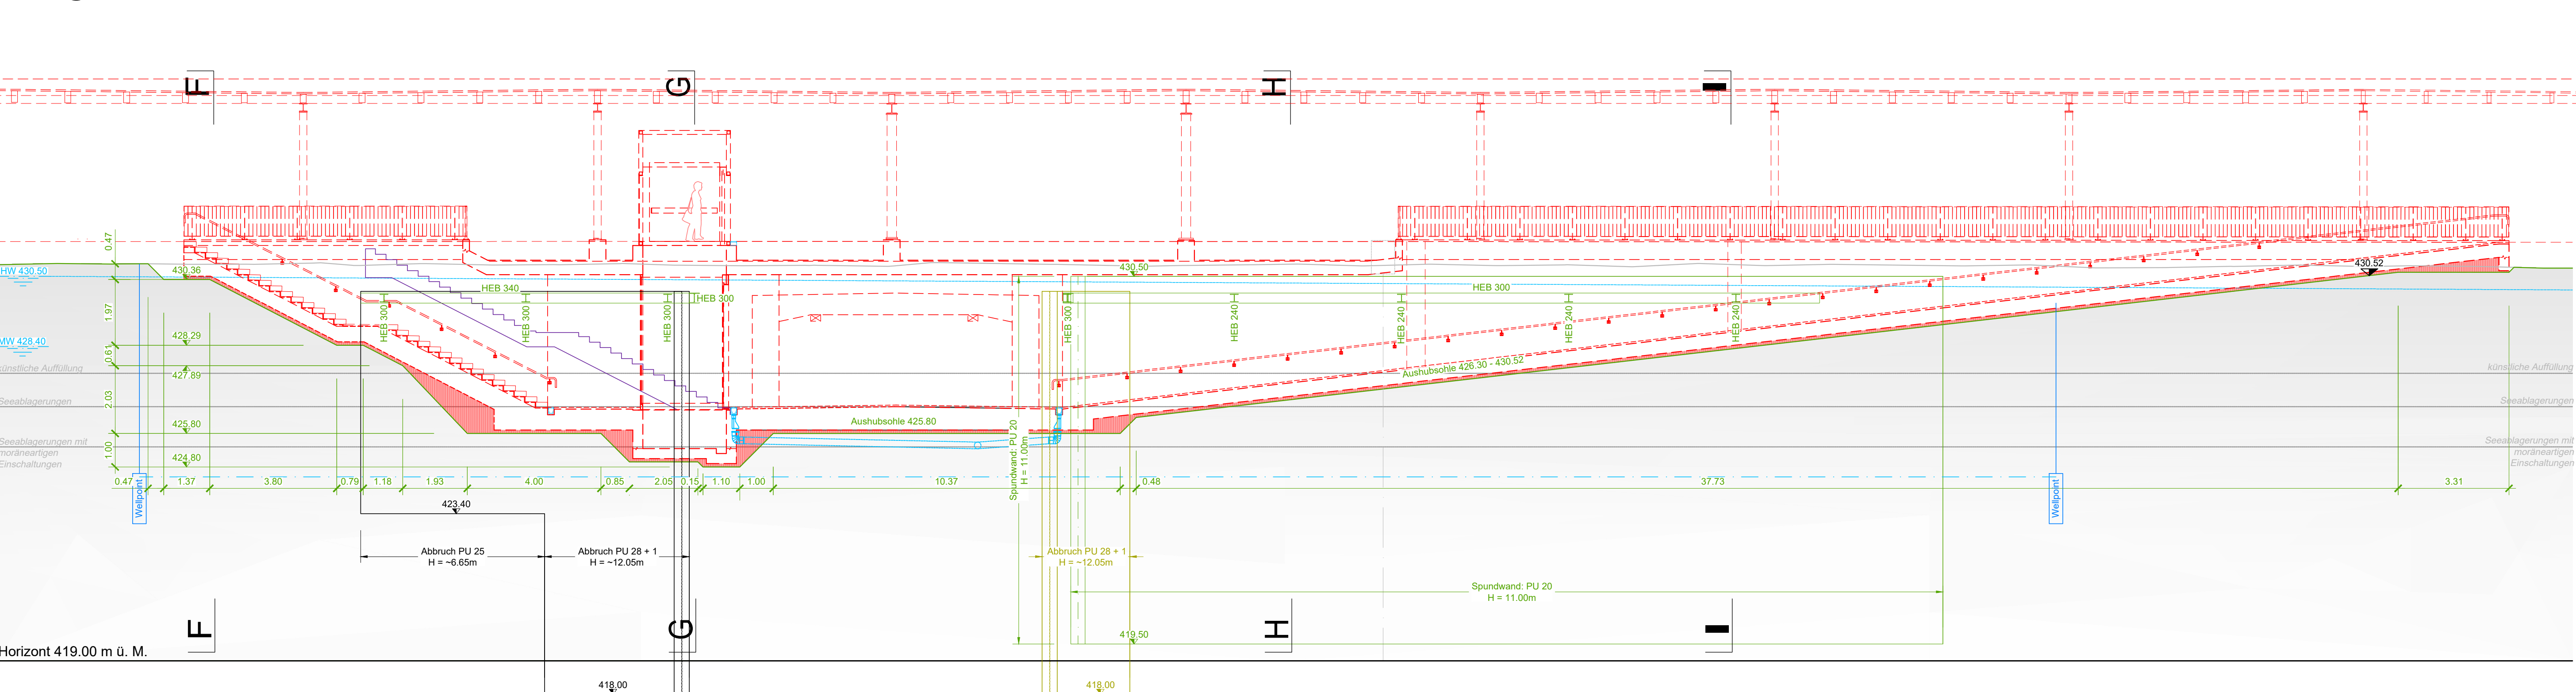


Längsschnitt J-J 1:100

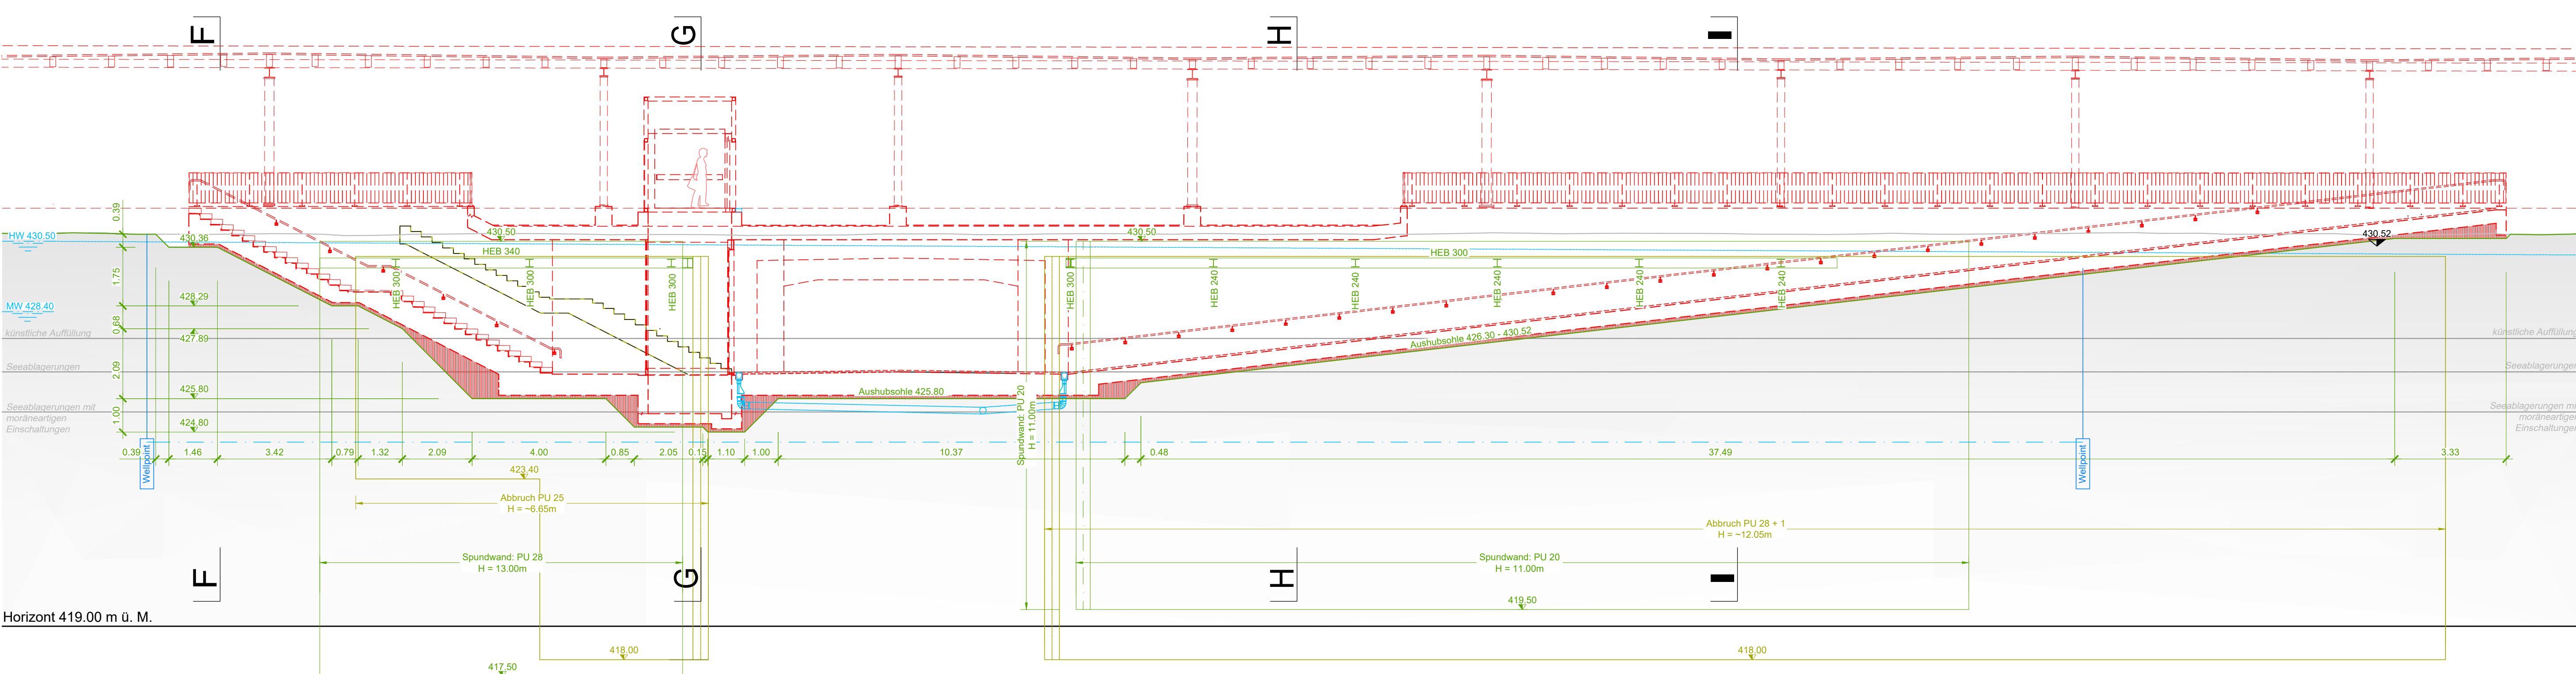


Schnitt C-C 1:100

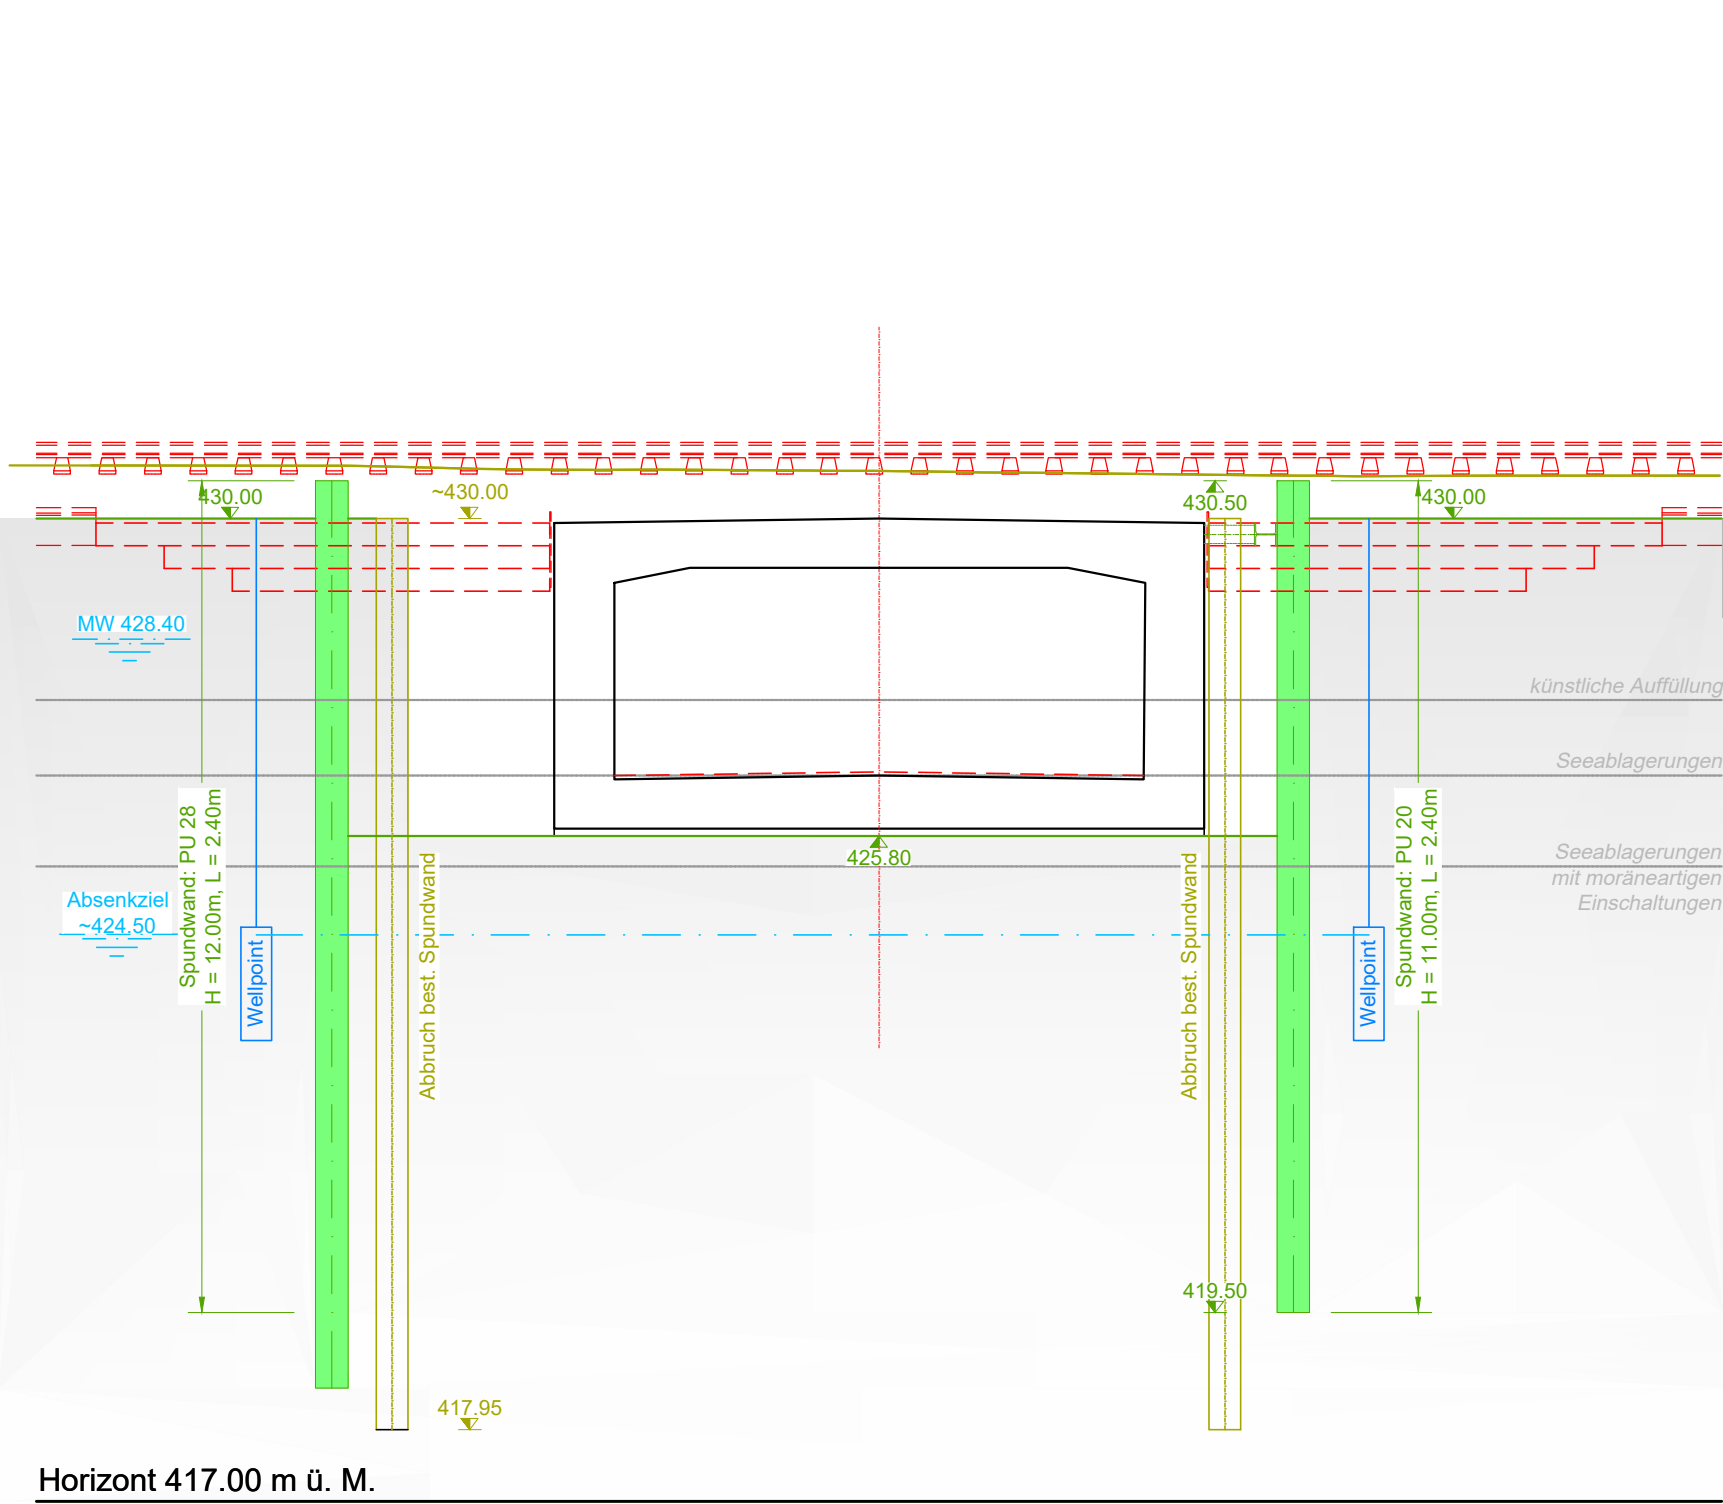


Schnitt D-D 1:100

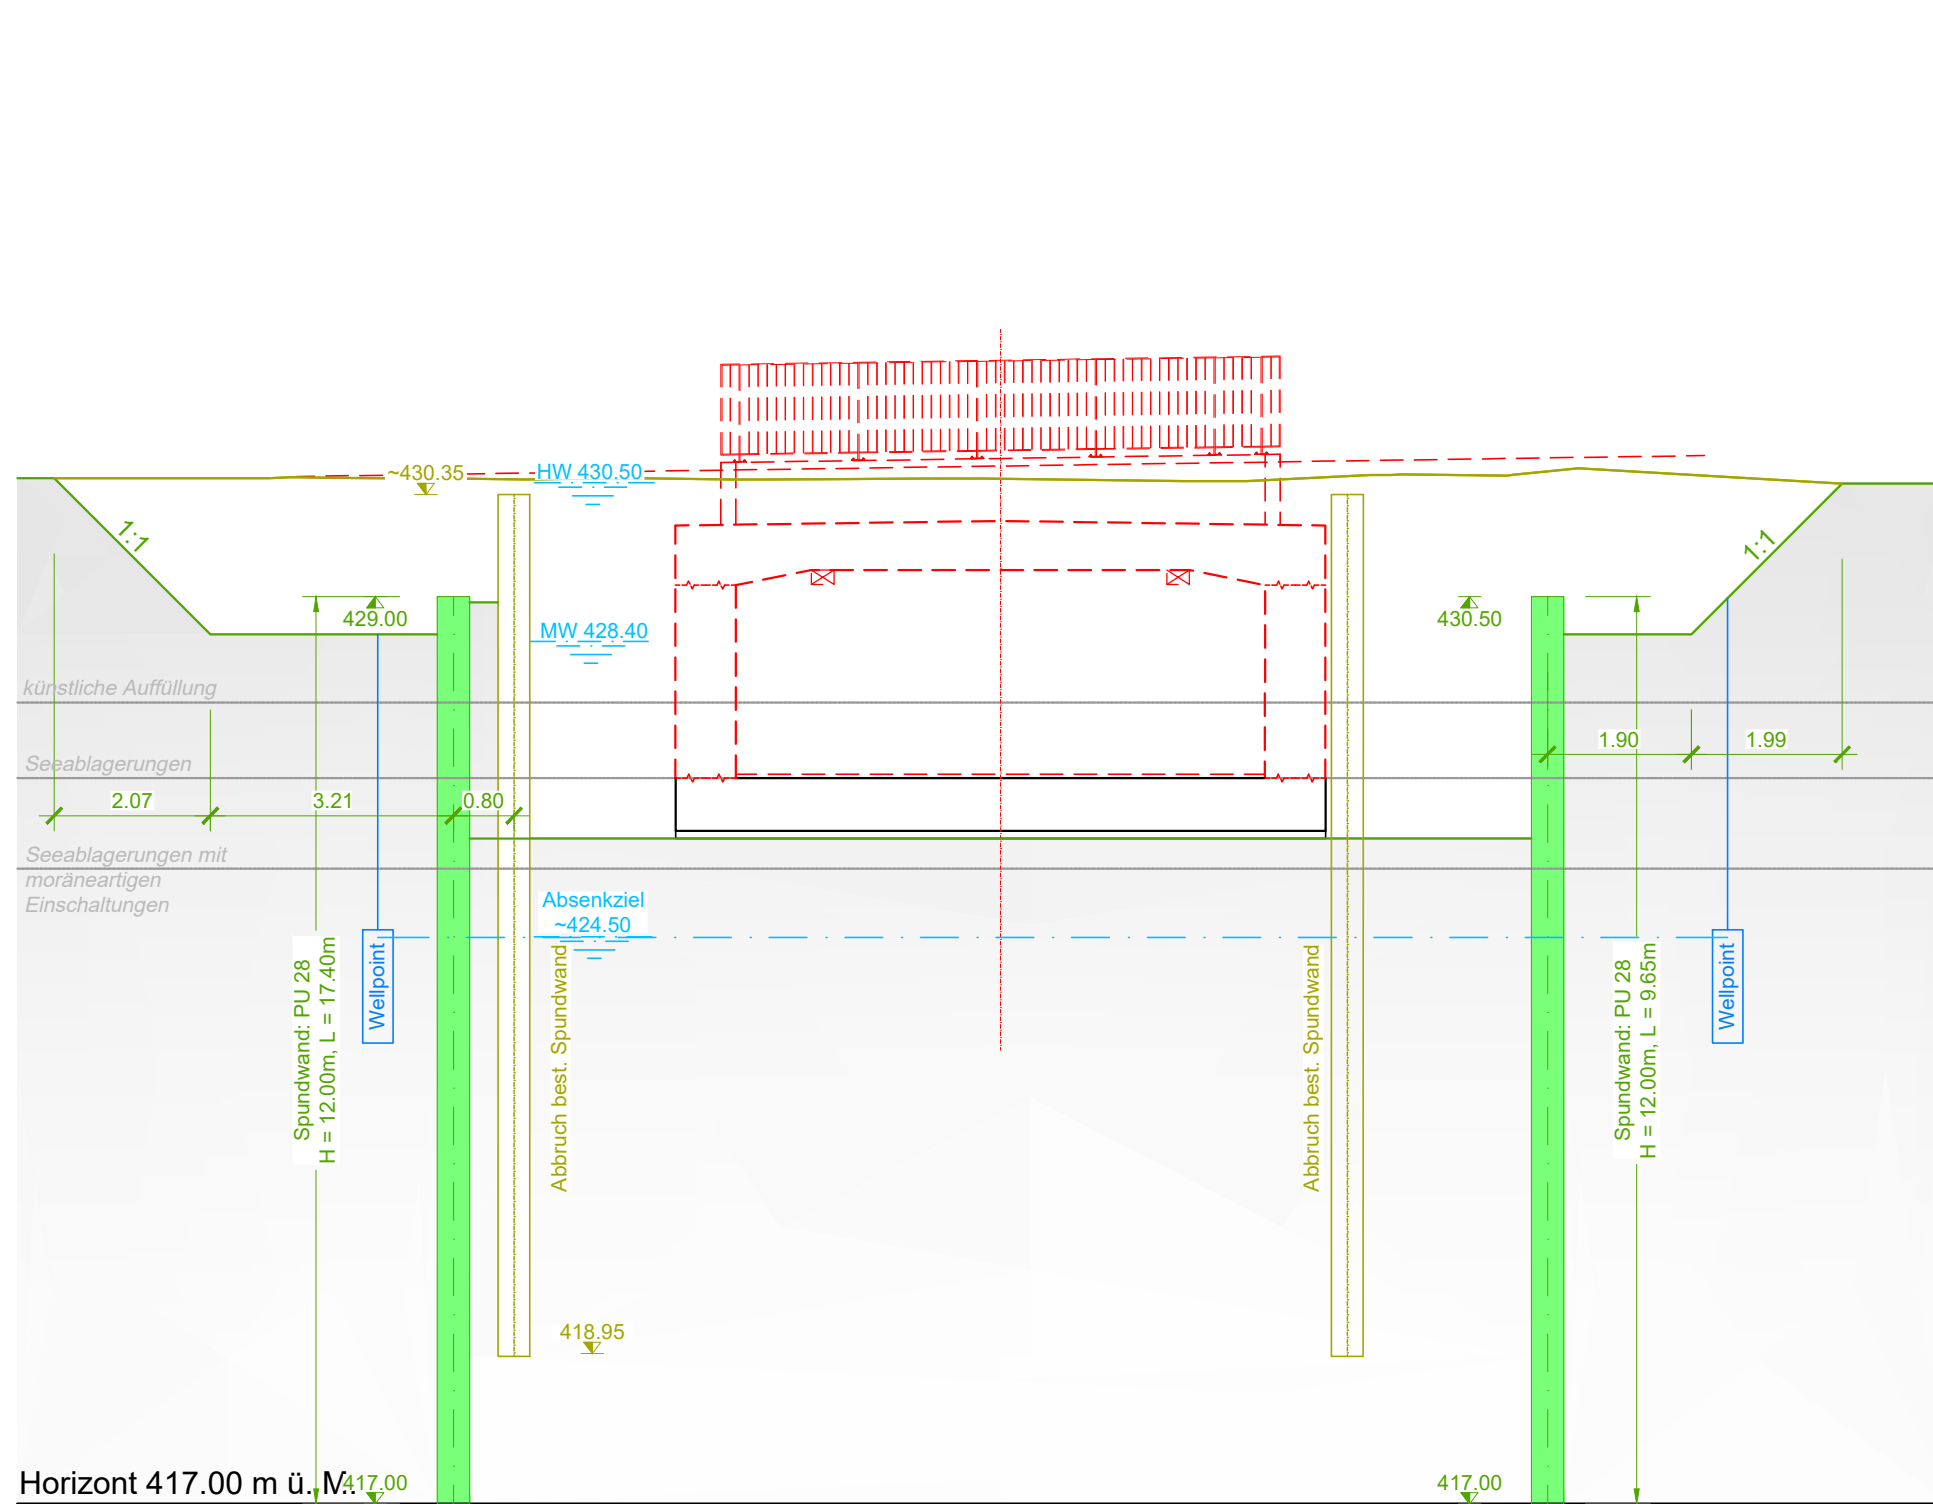


Schnitt E-E 1:100

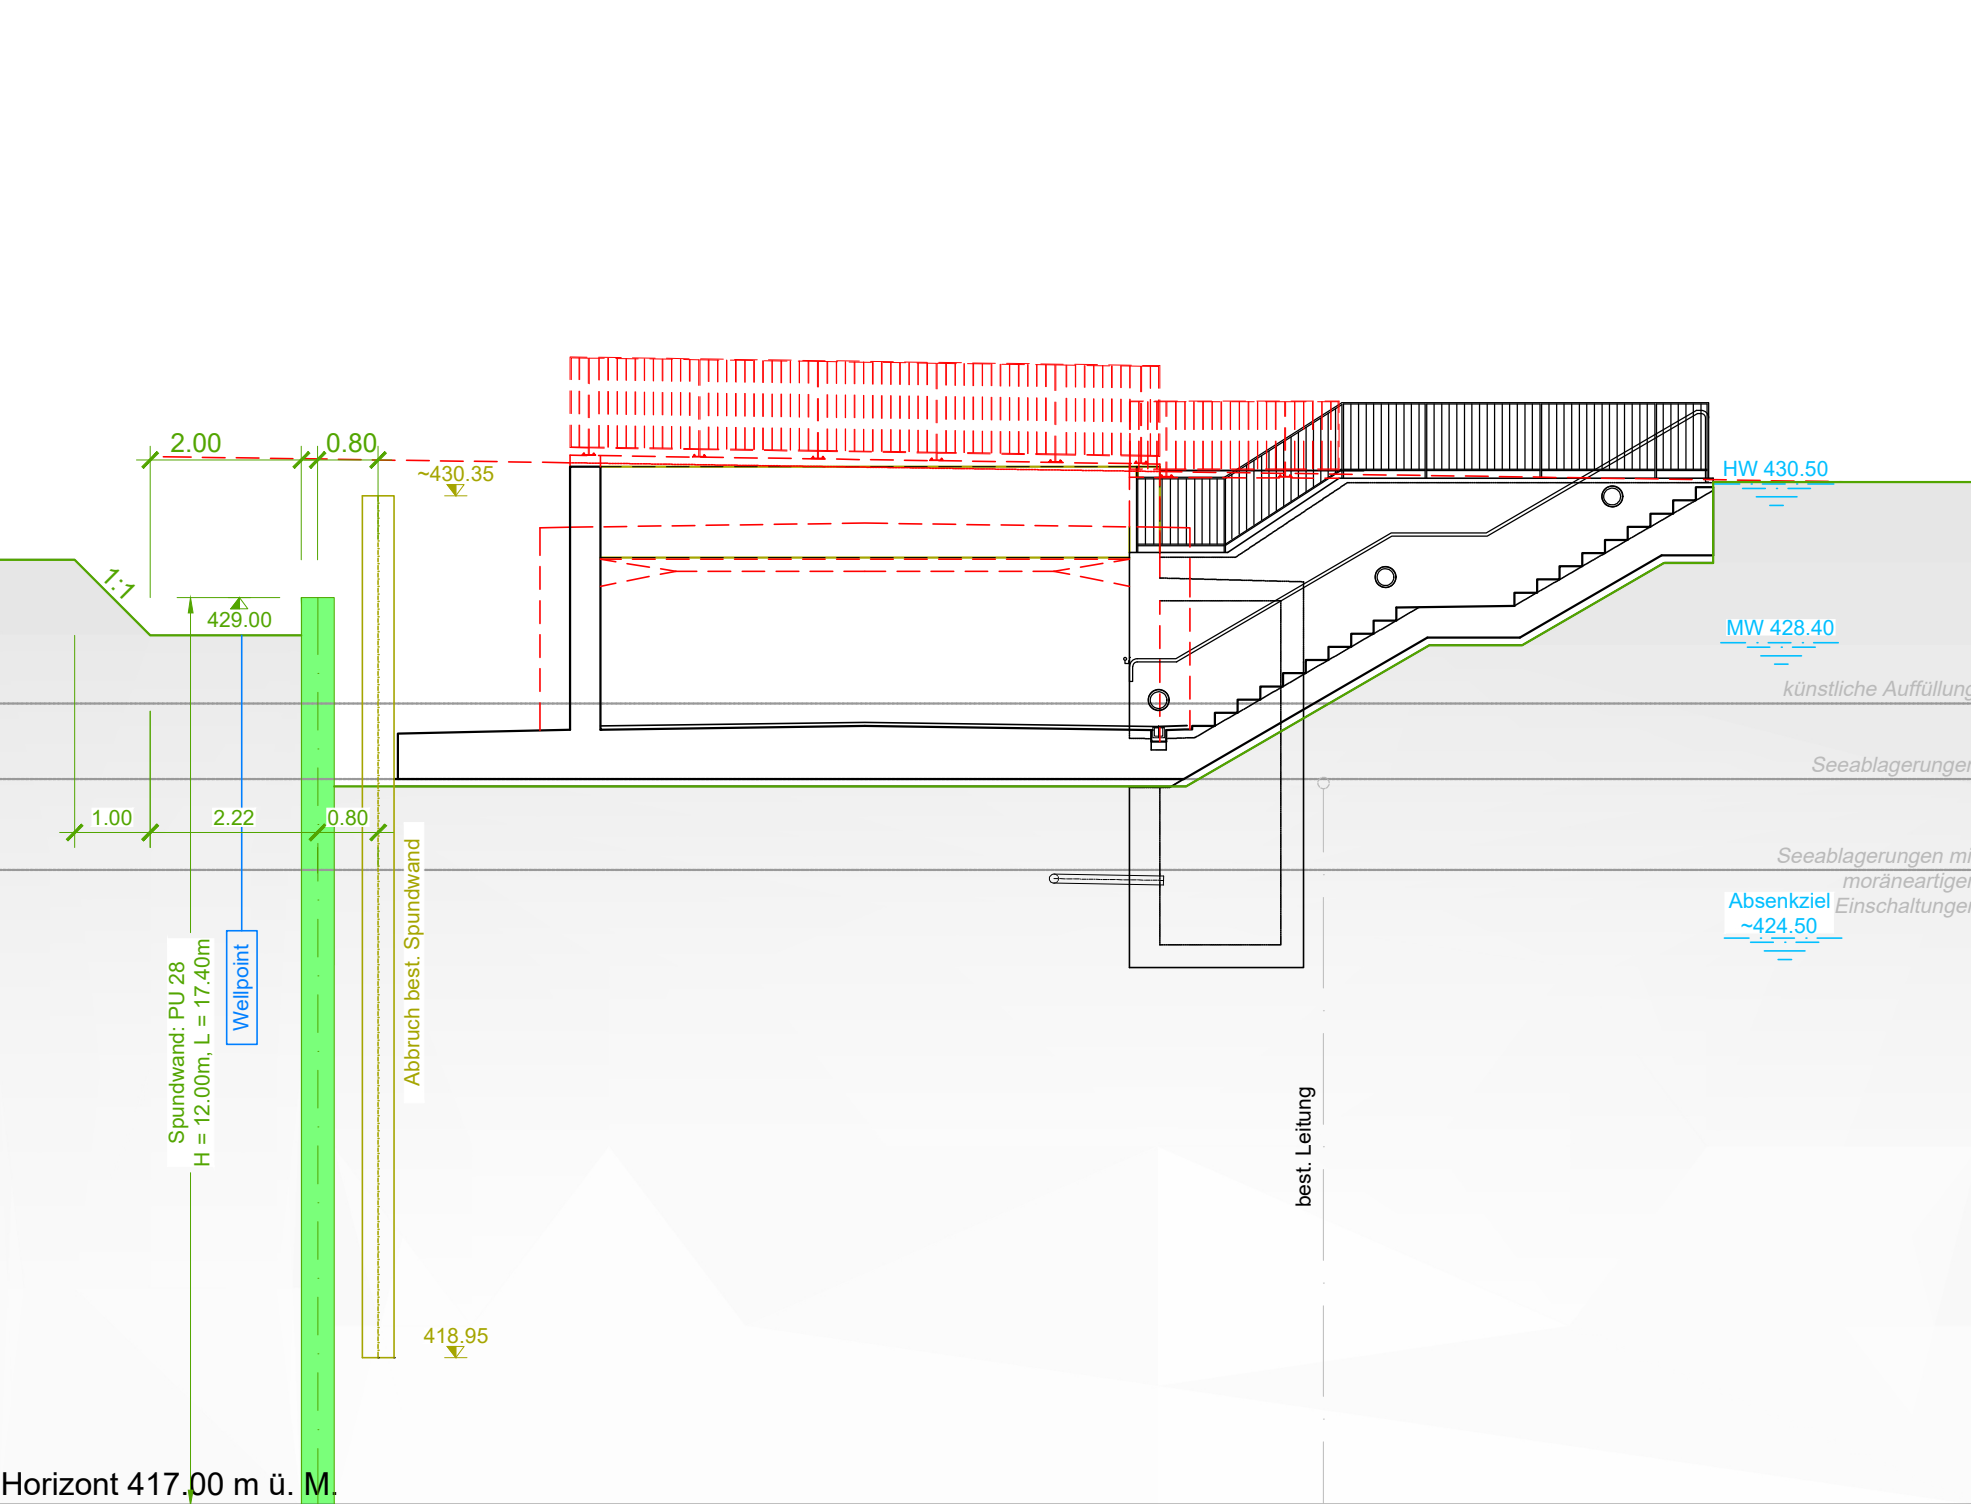


Schnitt F-F 1:100

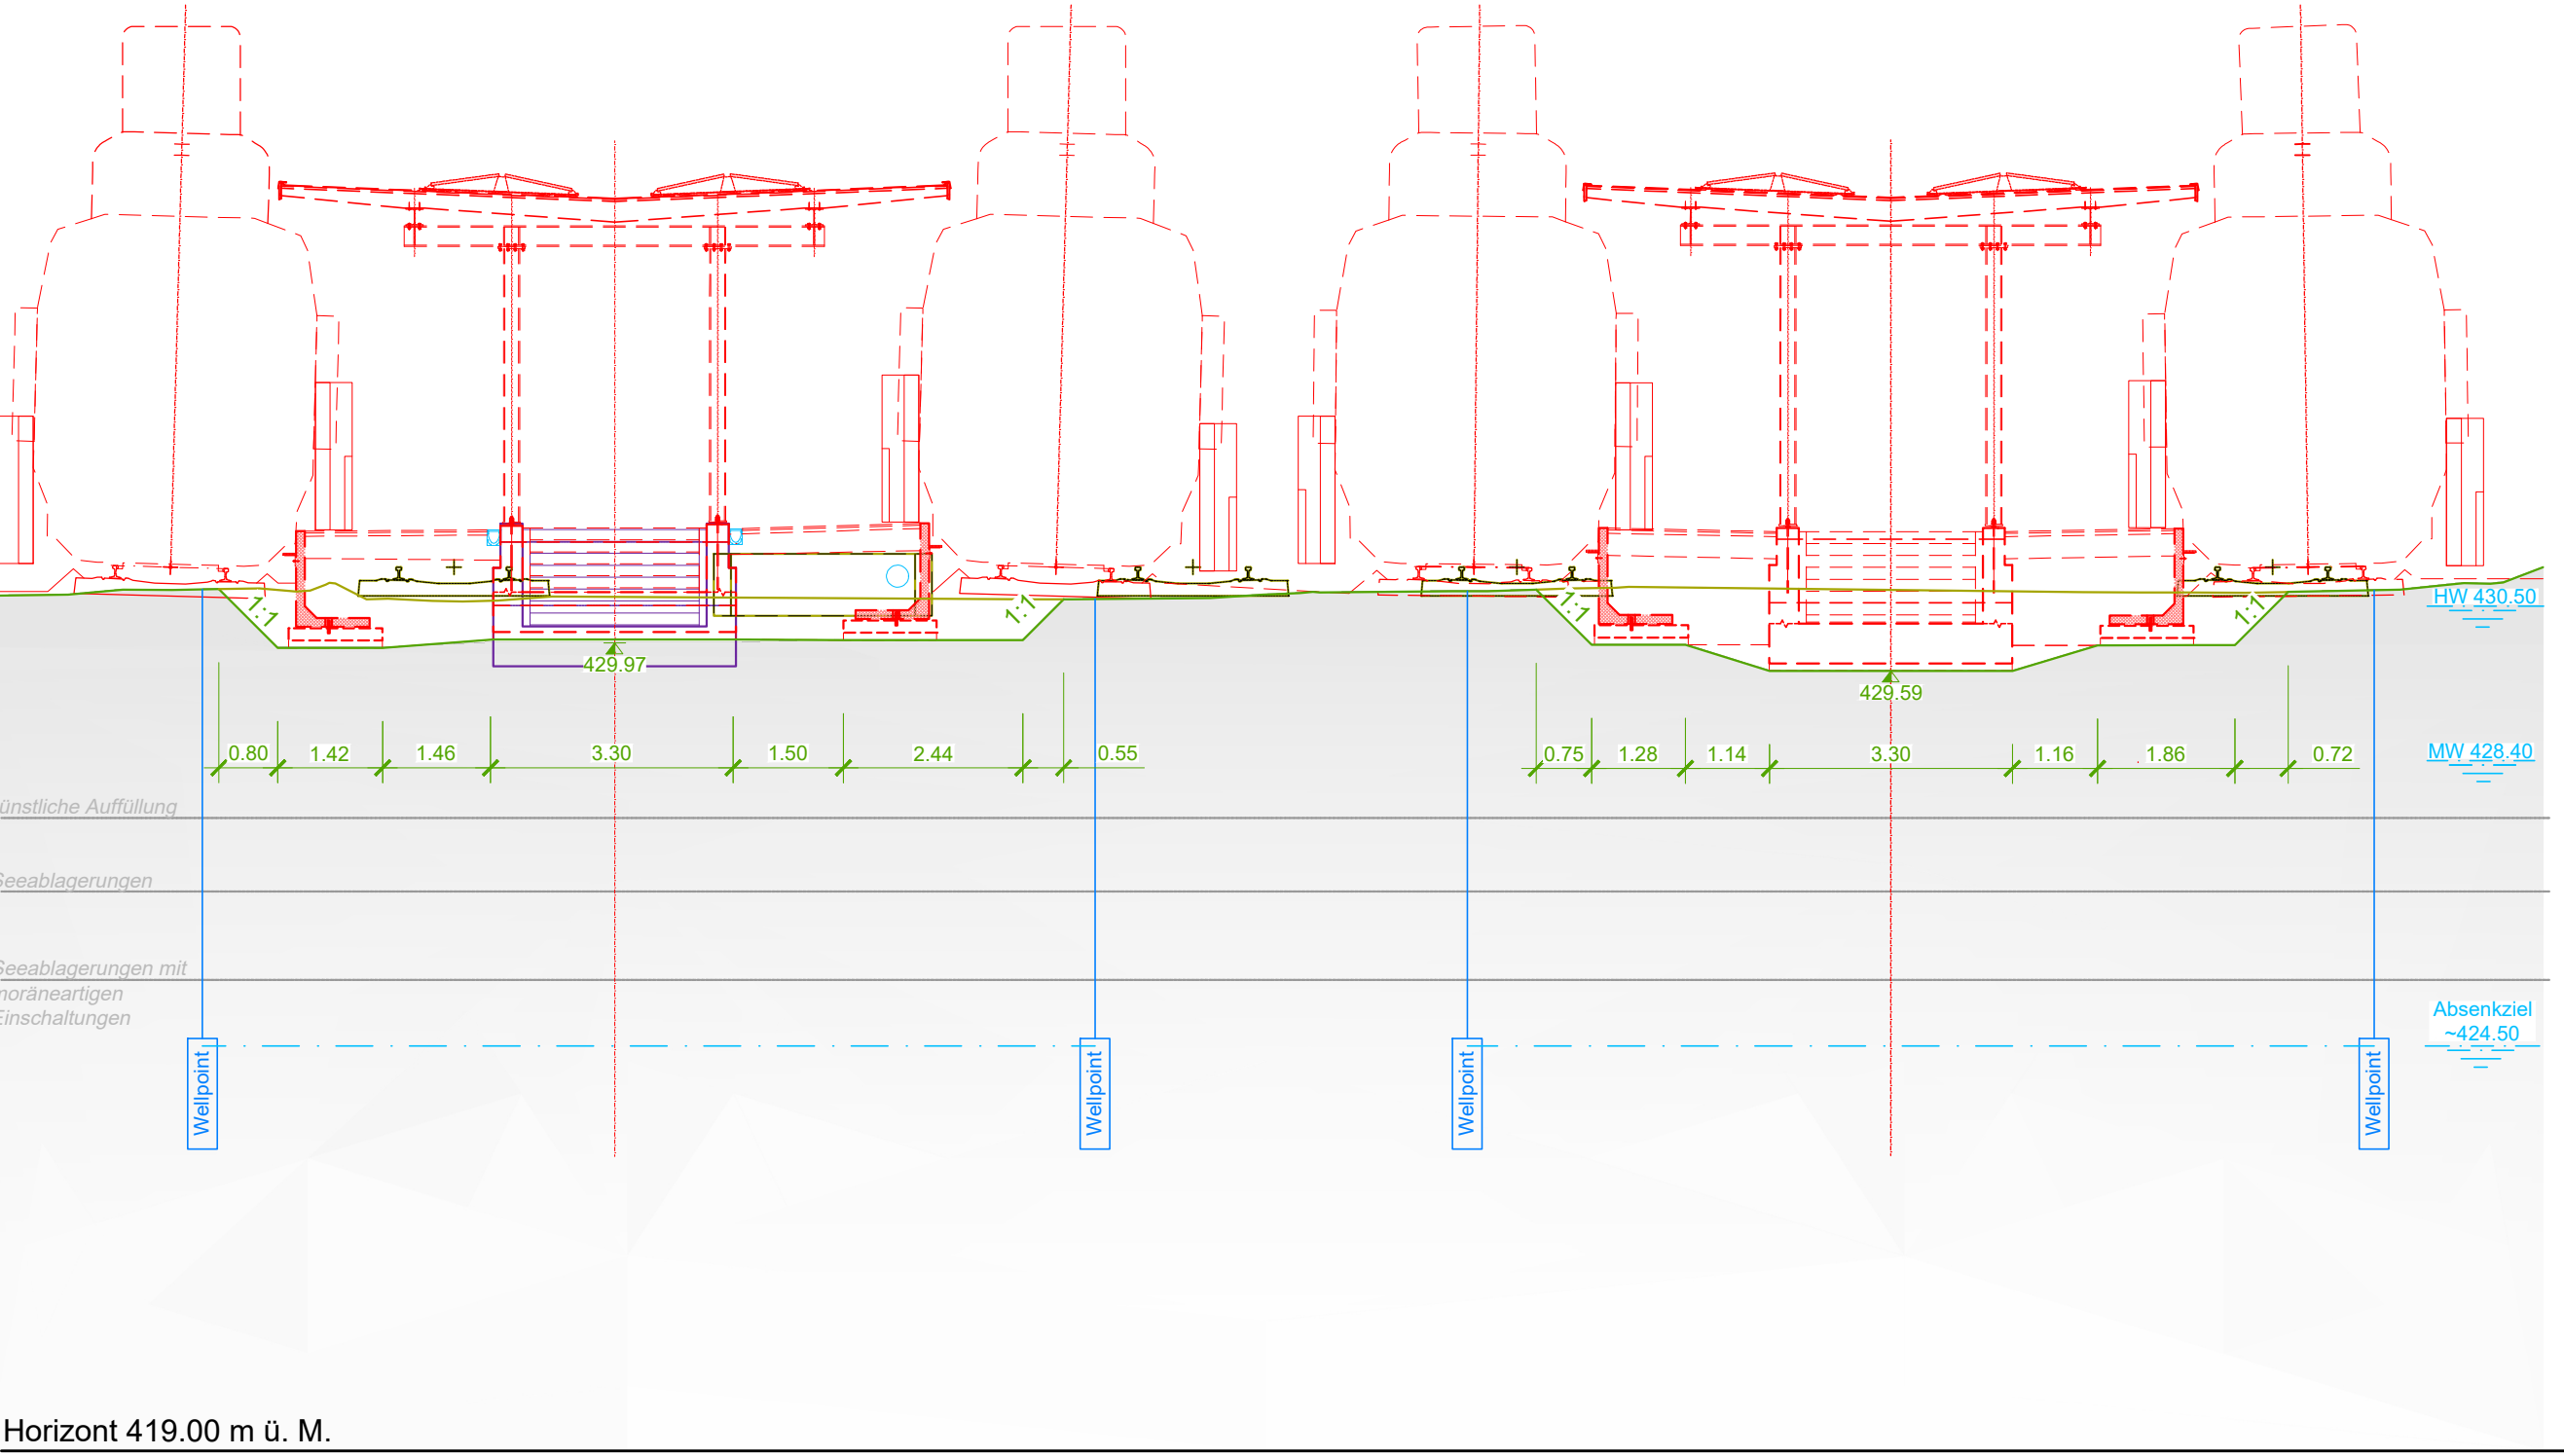


Schnitt G-G 1:100

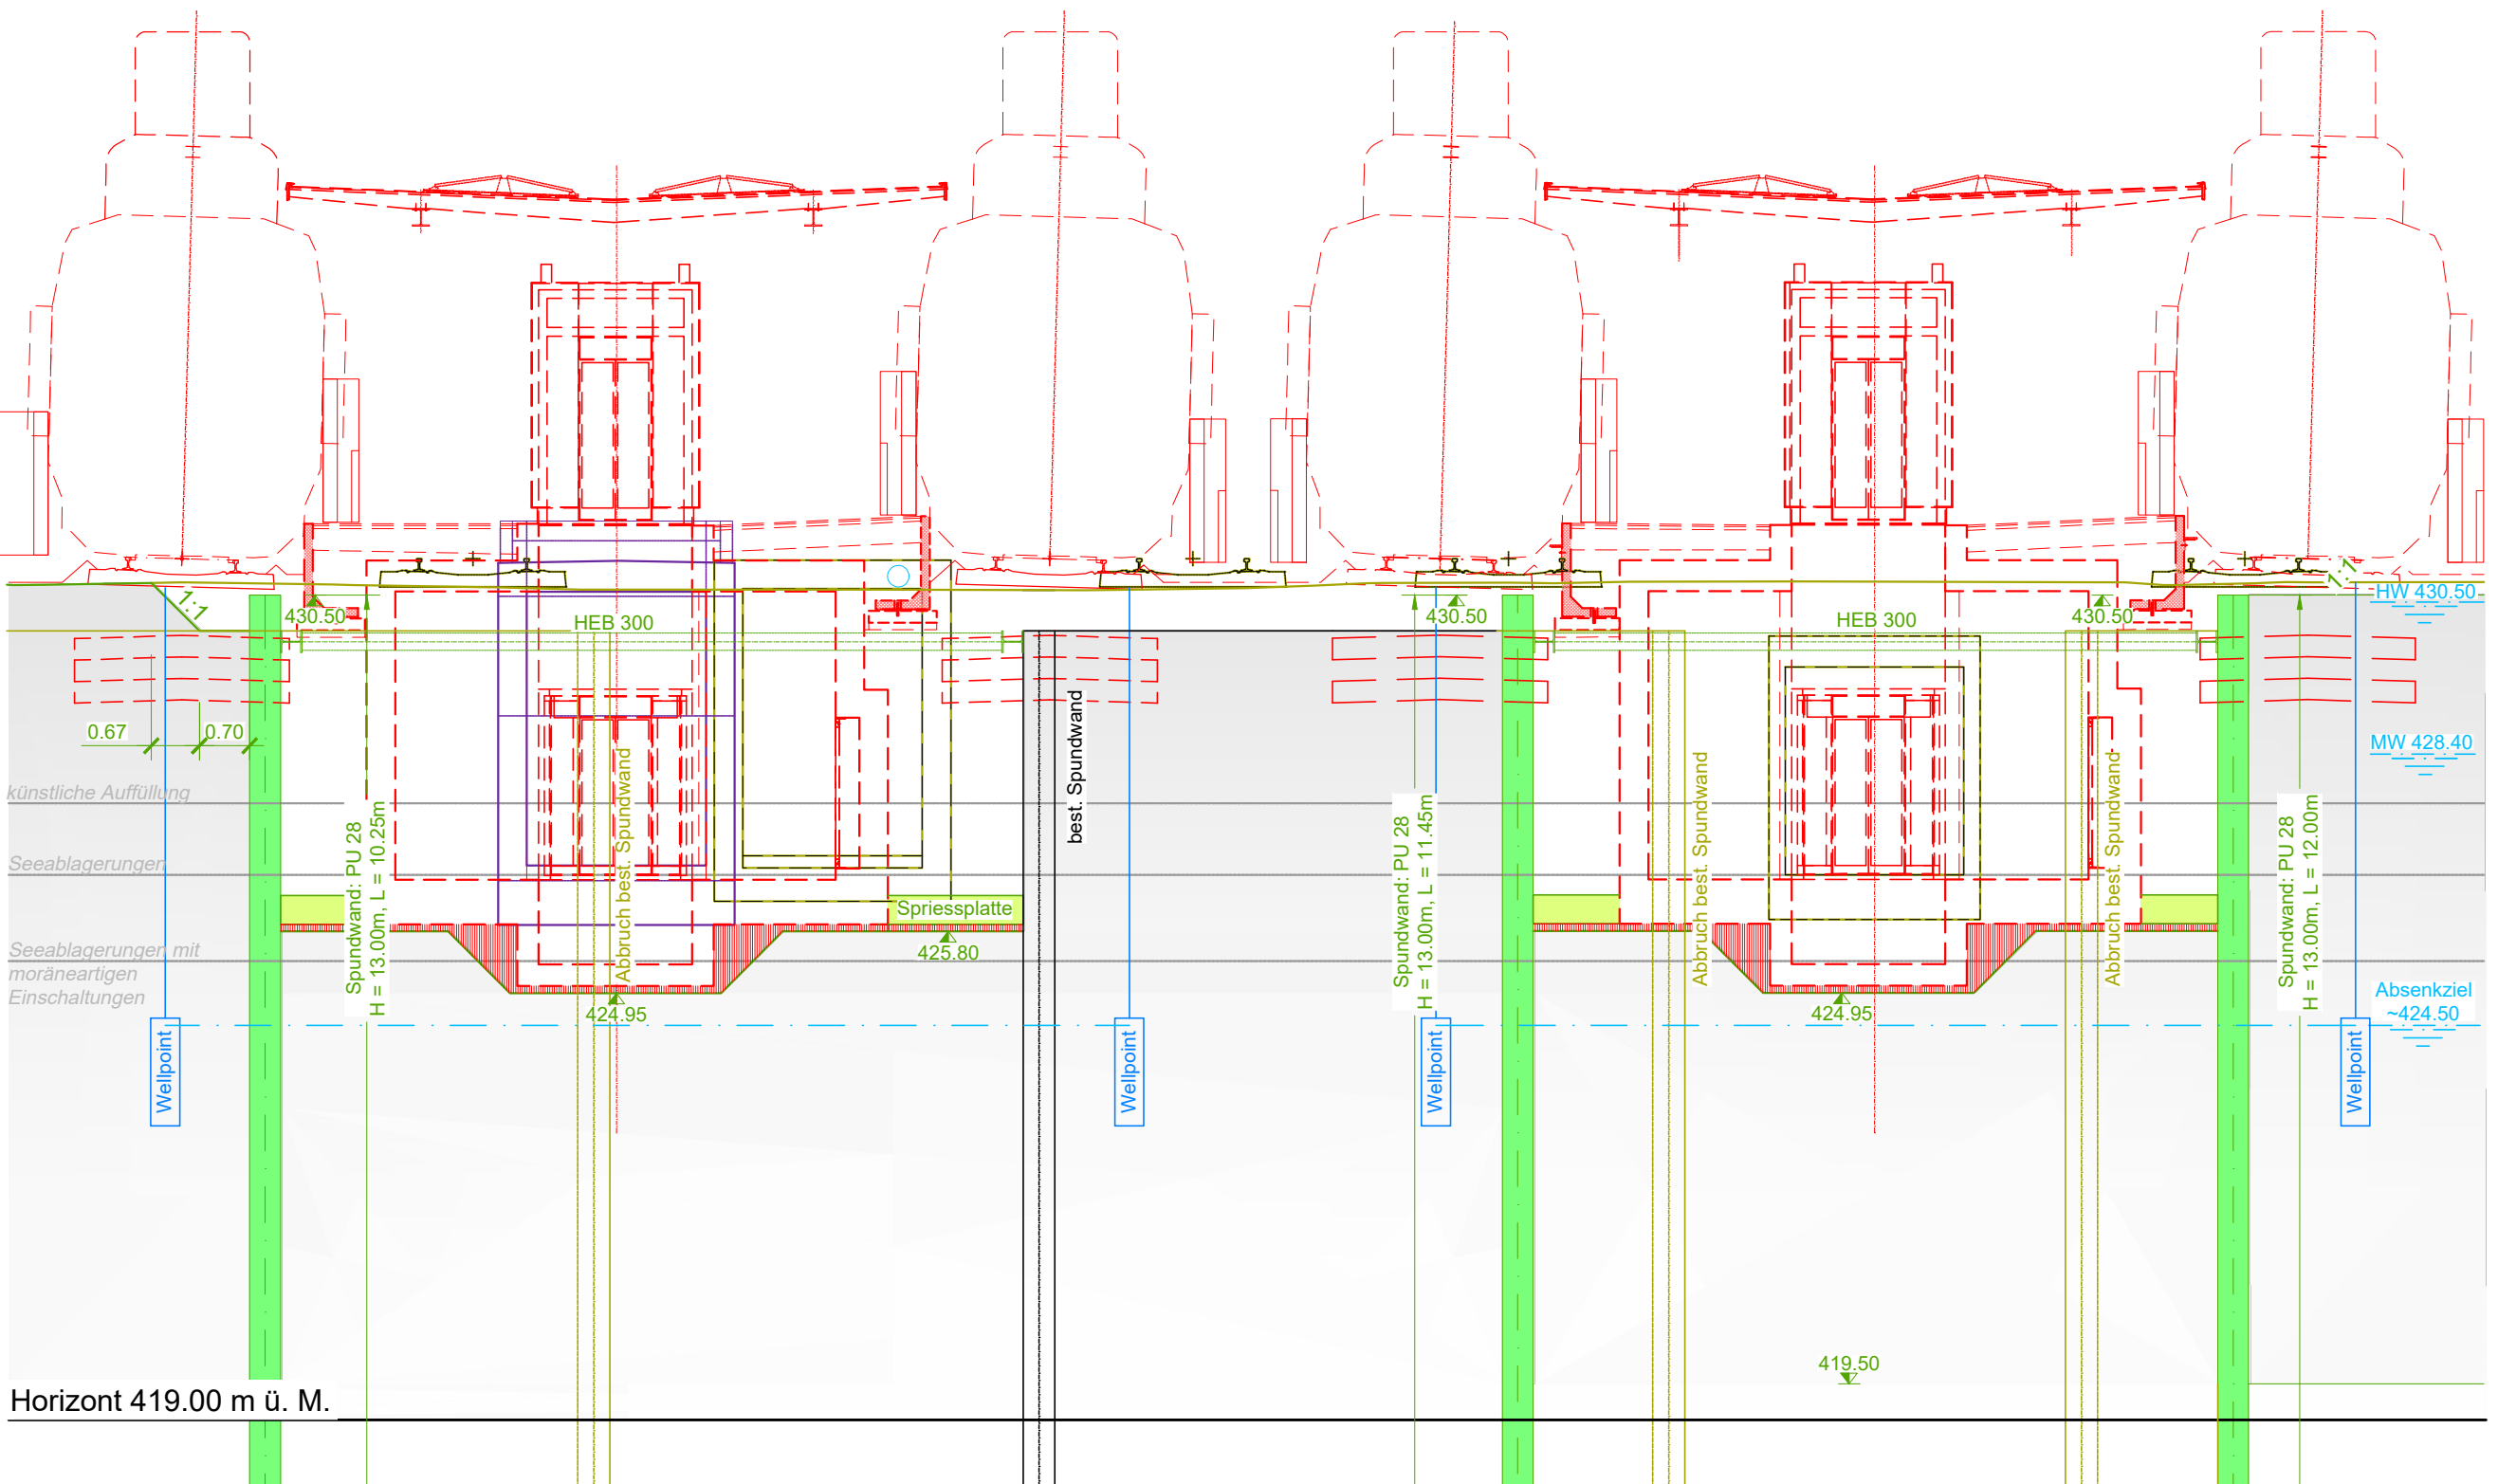


Schnitt I-I 1:100

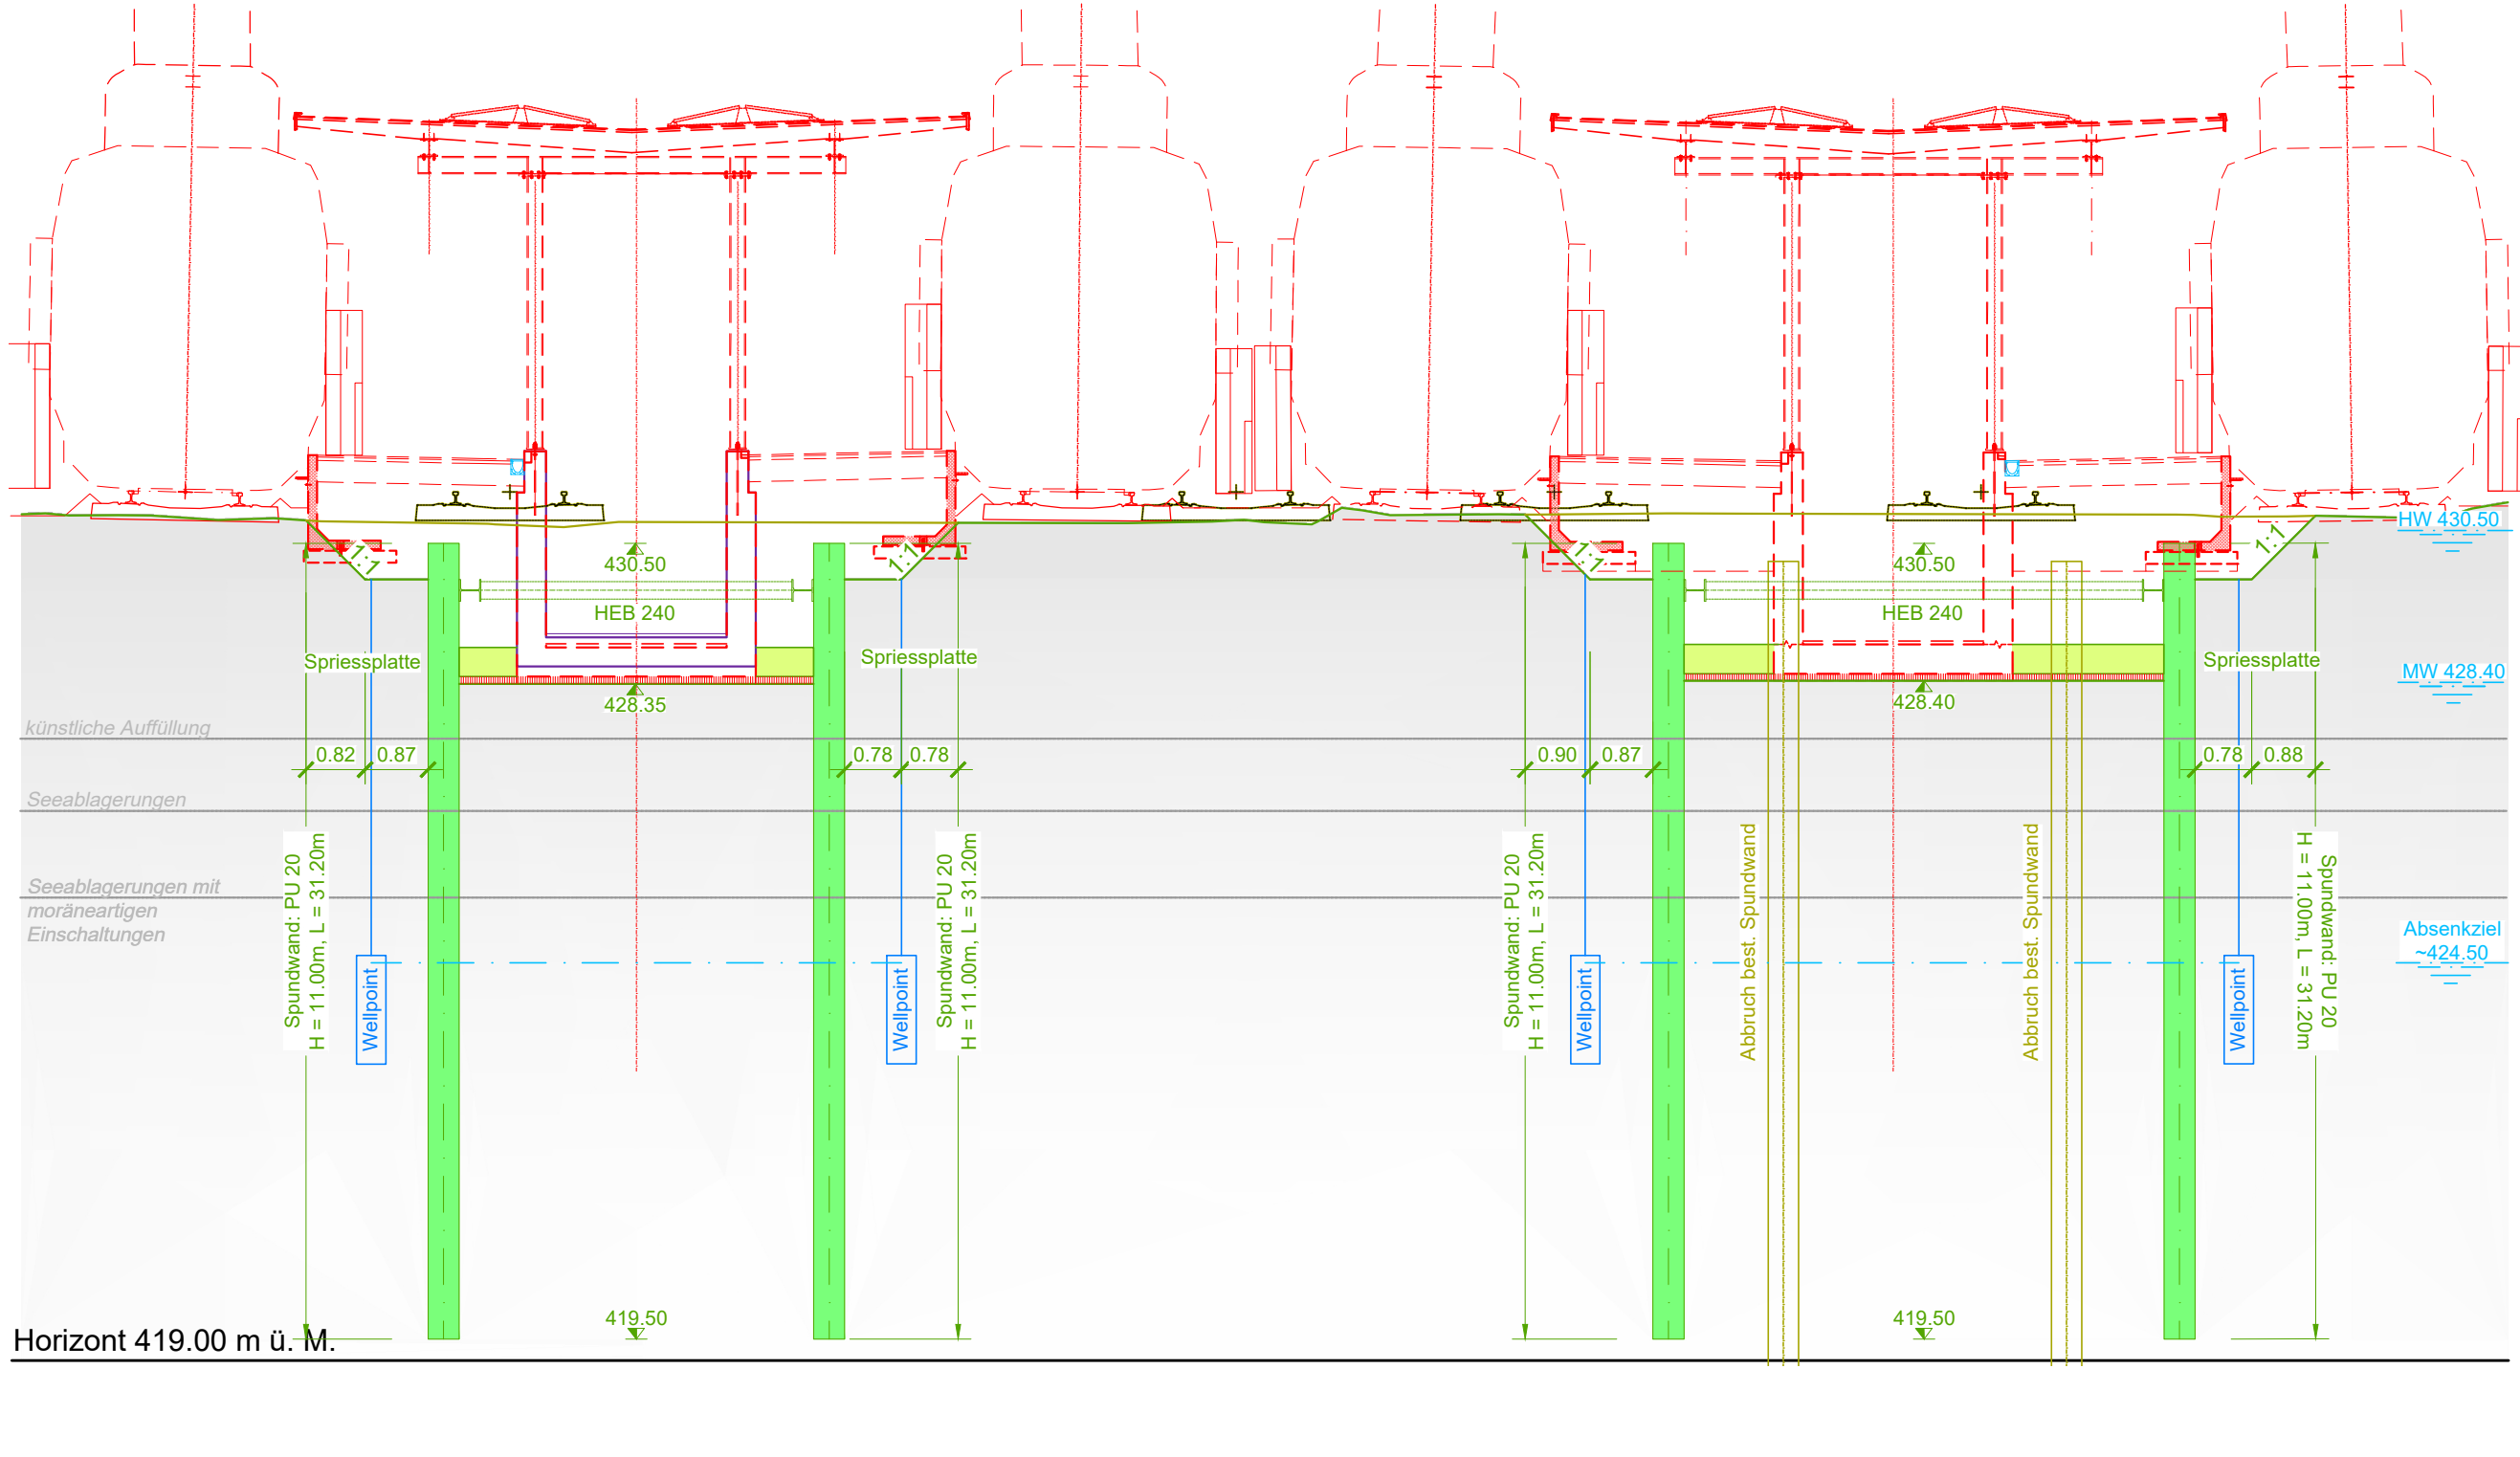

Schnitt H-H 1:100

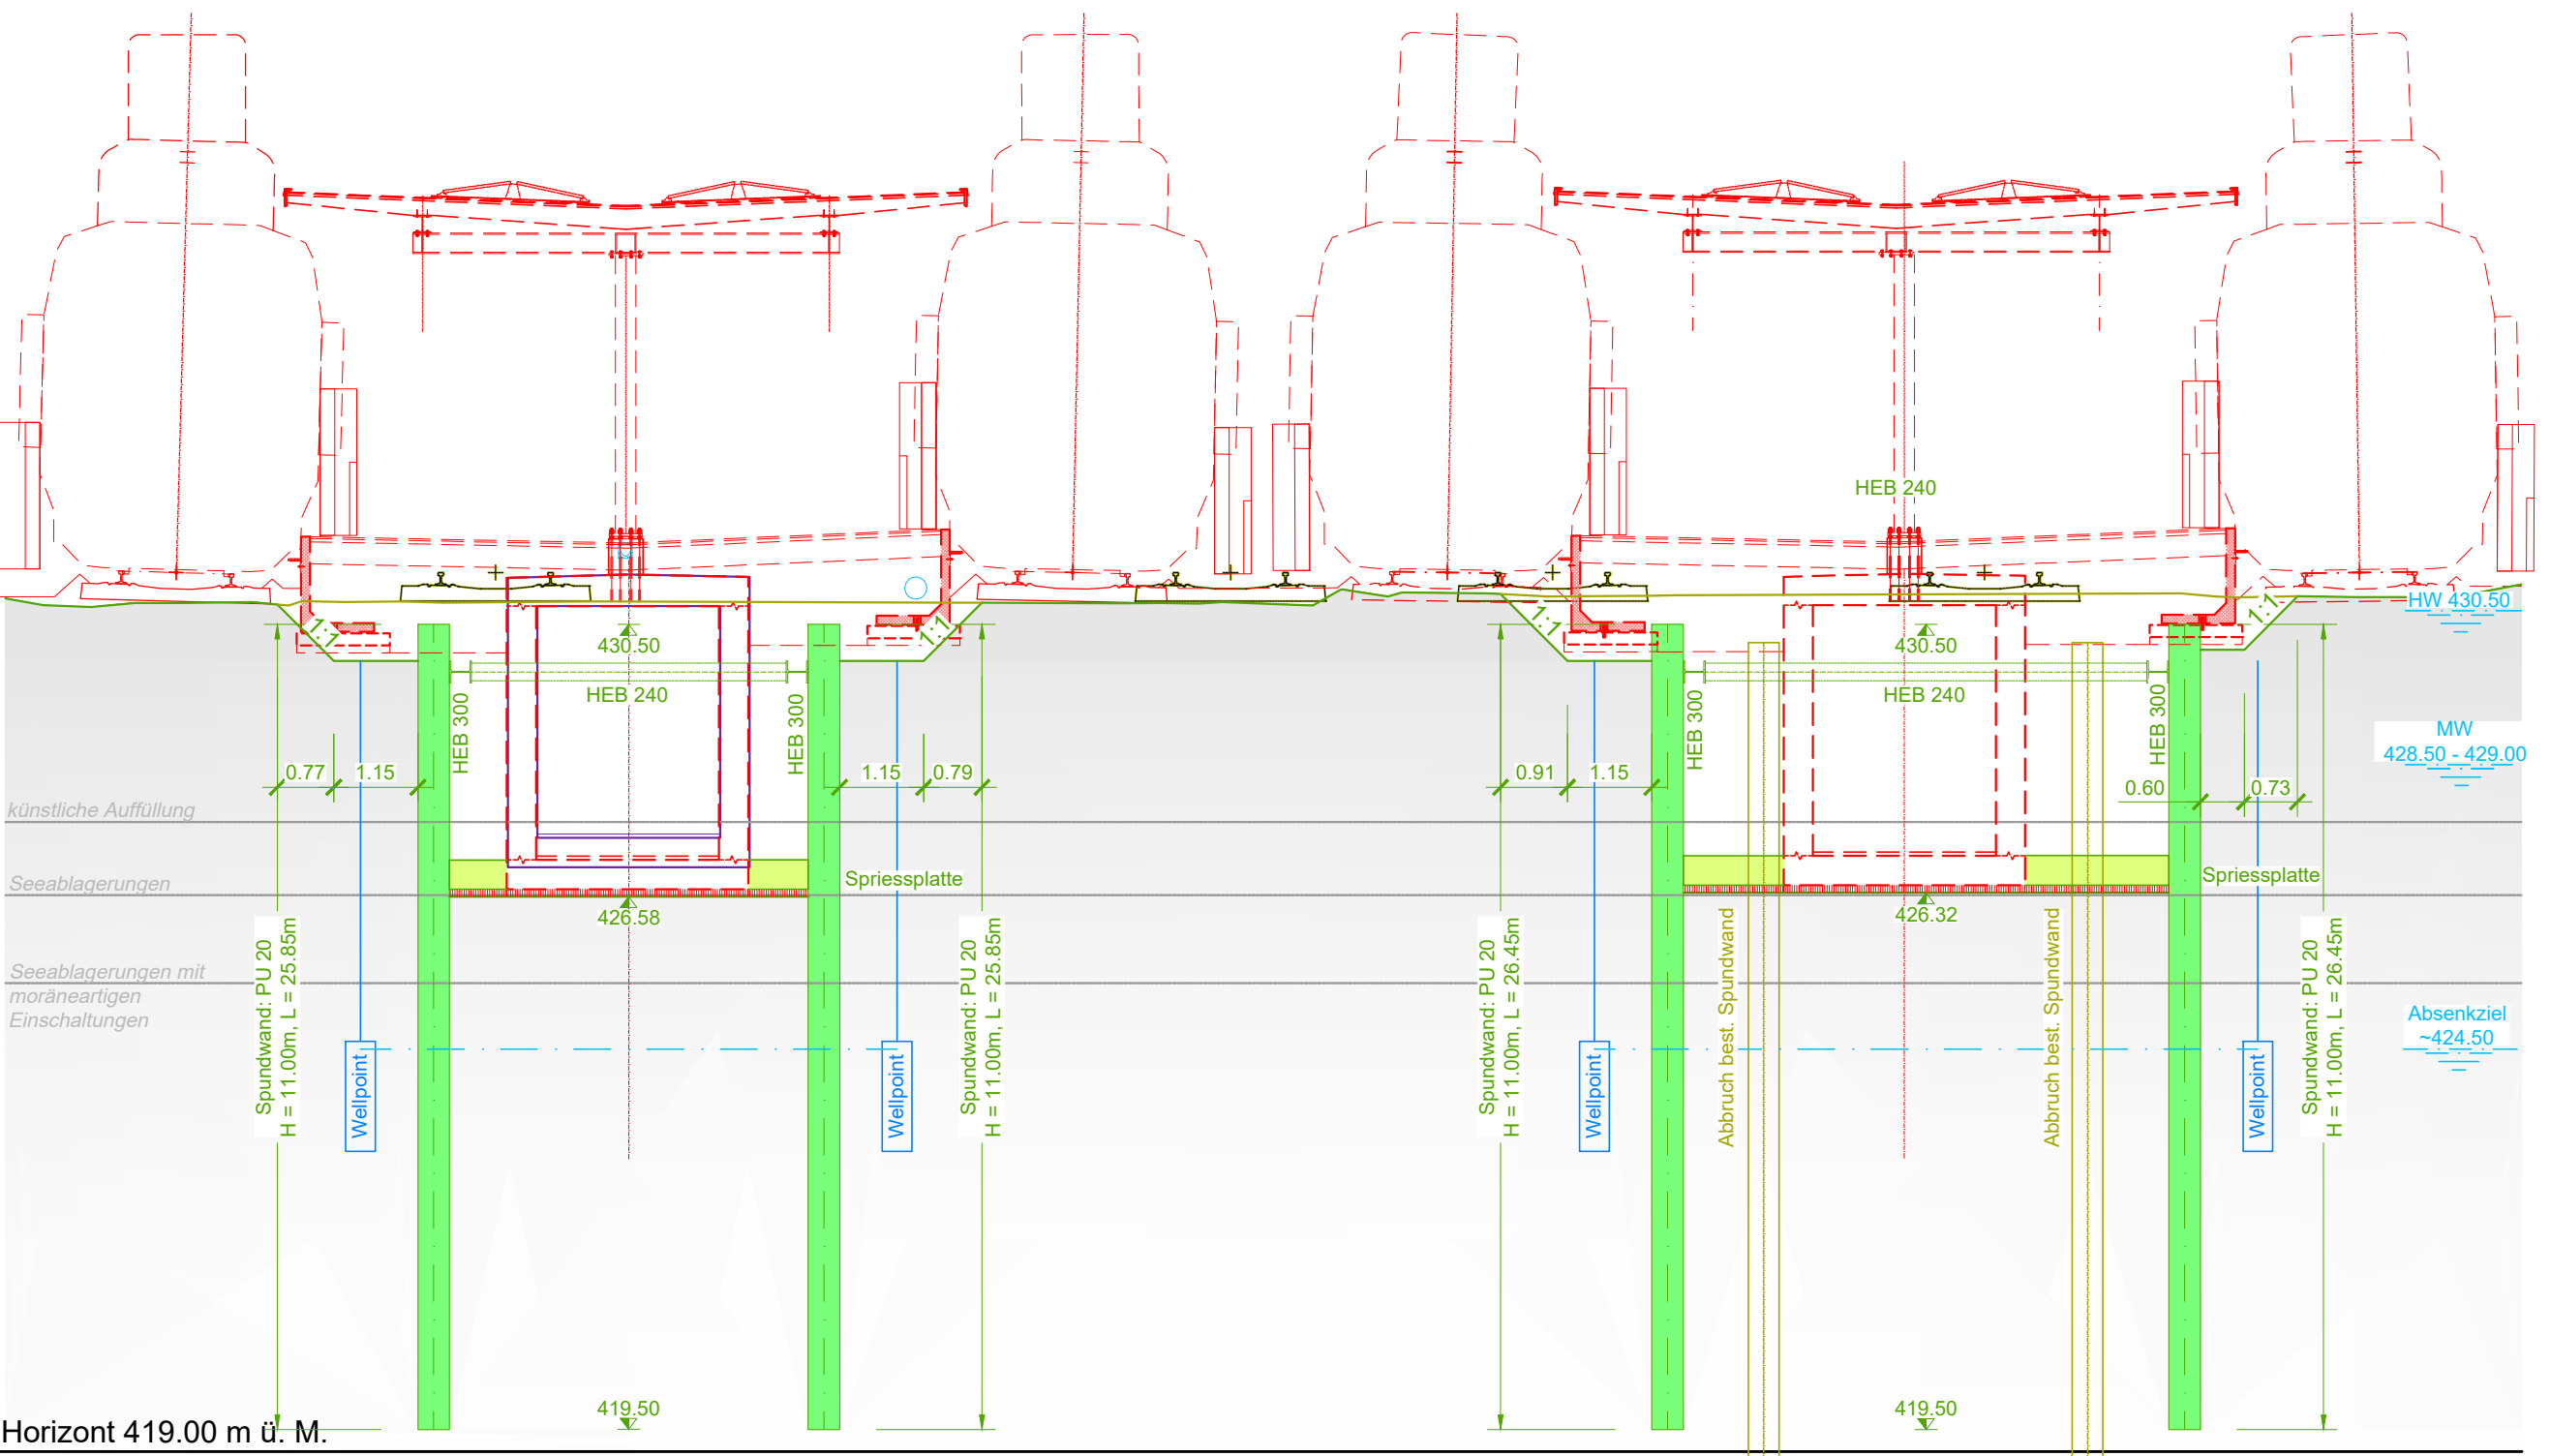

Konzept 1:50
Wasserhaltung/Wellpoint

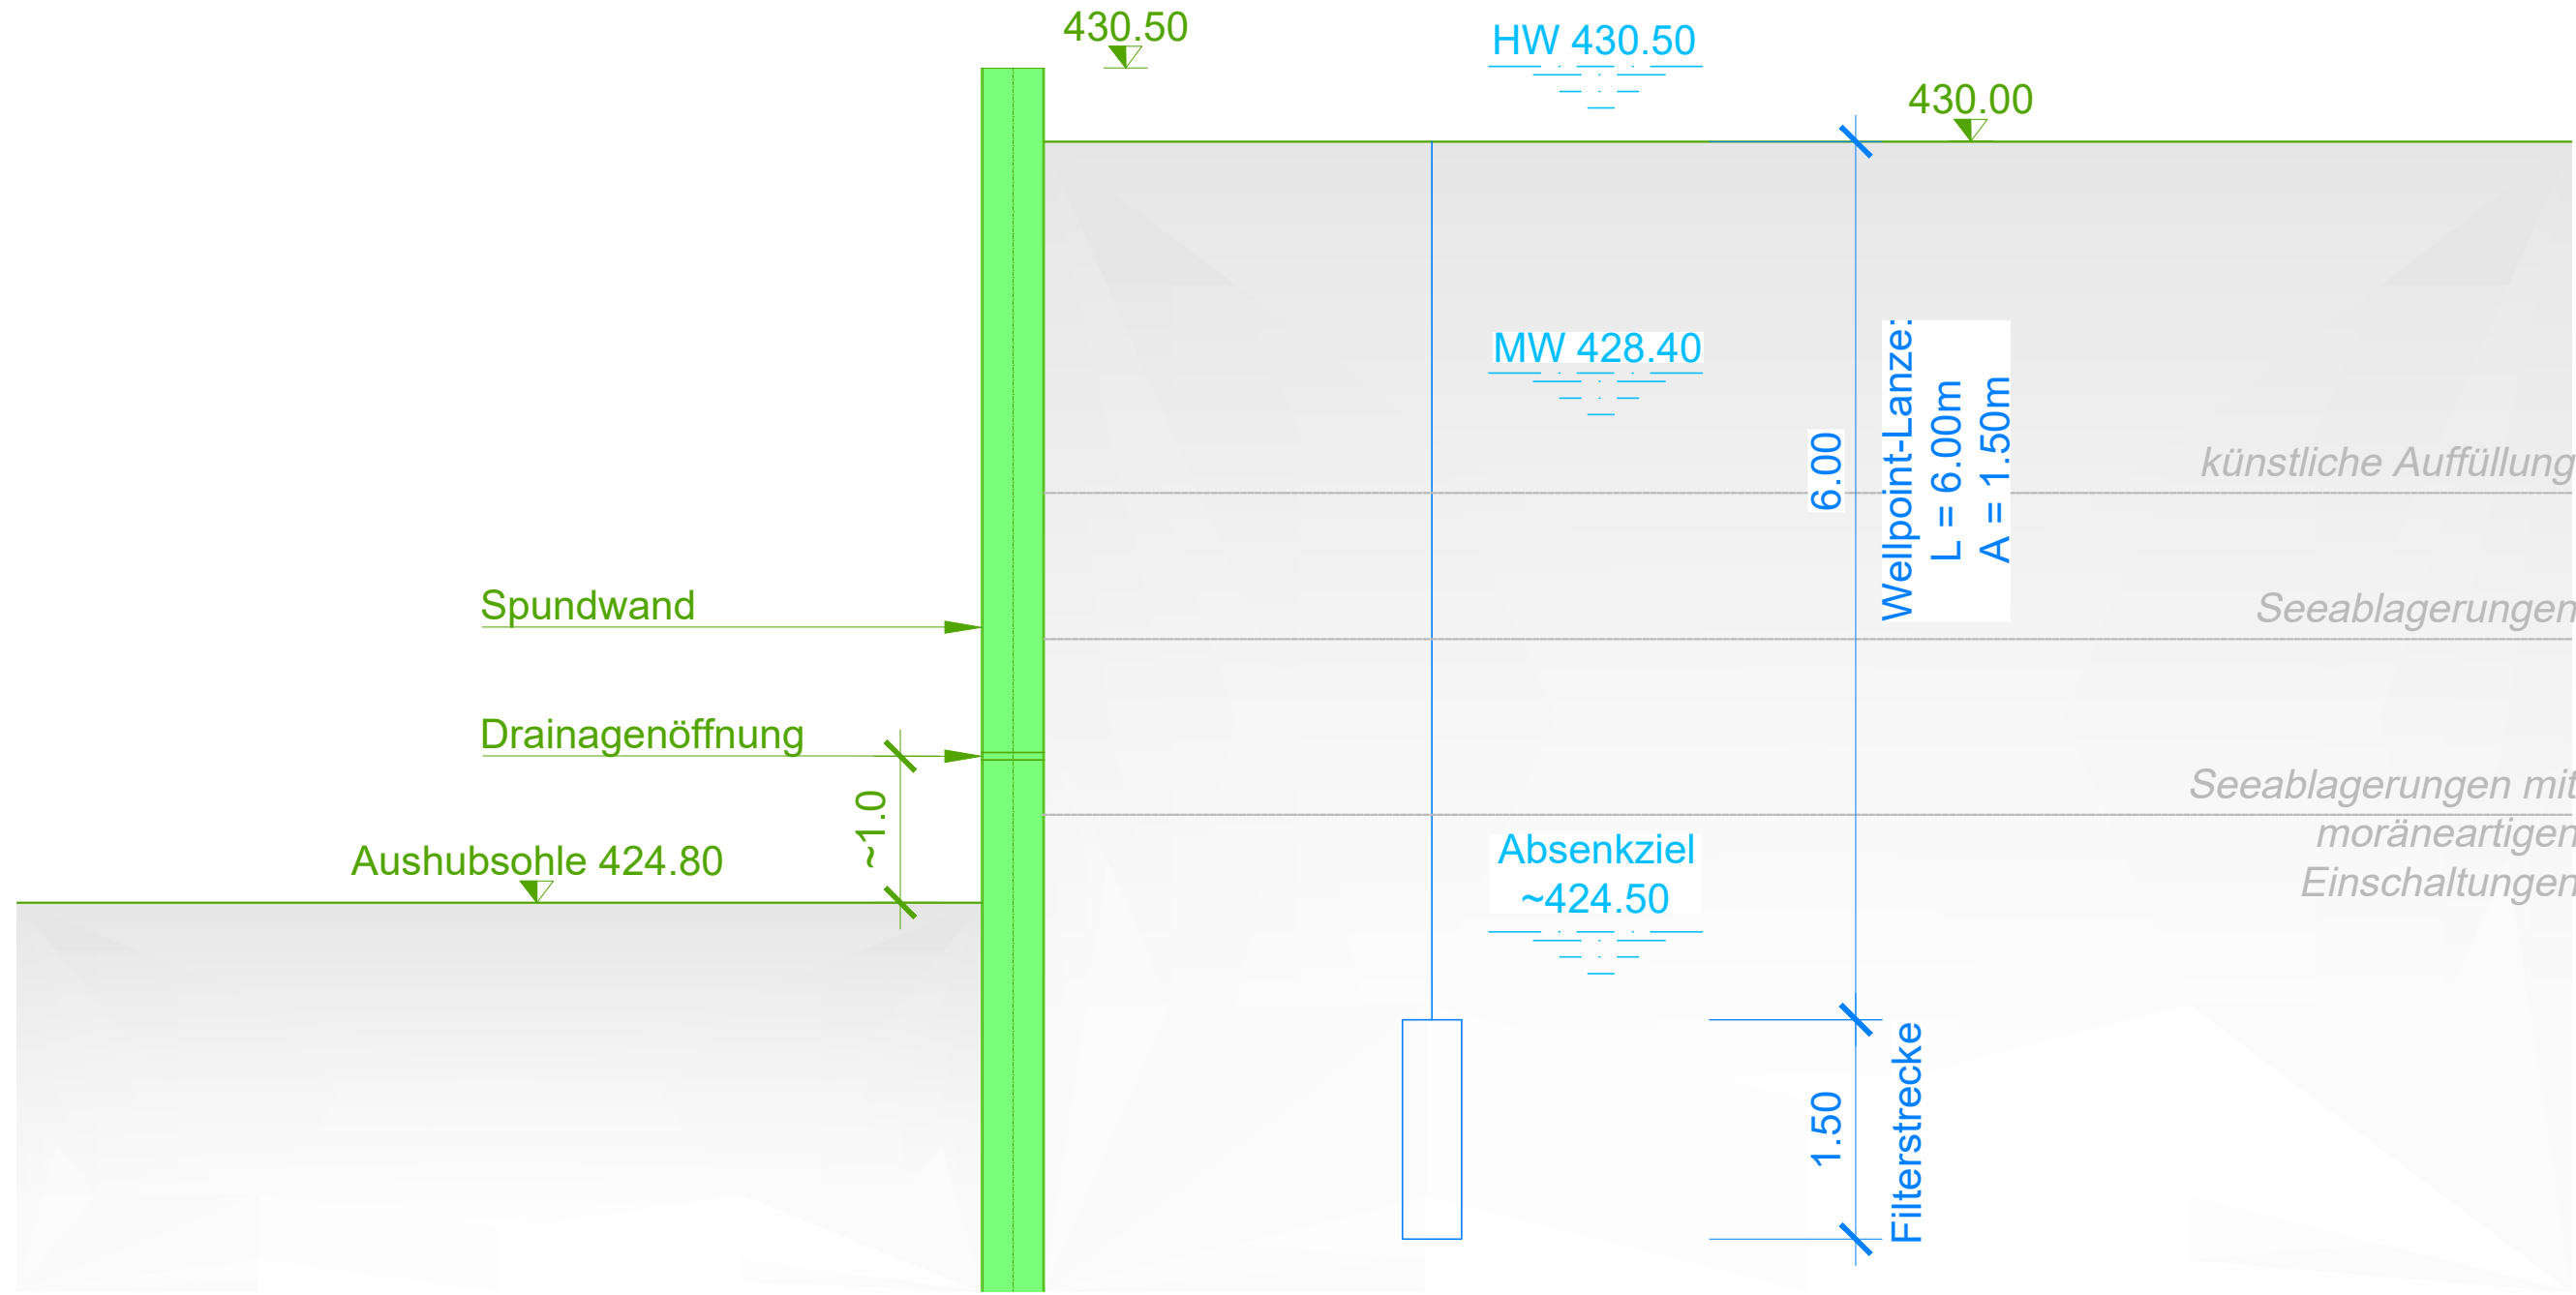


Detail 1, 1:50
Betonausföhrung



Detail 2, 1:50
Betonstrossenordnung (Schematisch)



Detail 3, 1:25
Anschluss Longarine an Decke

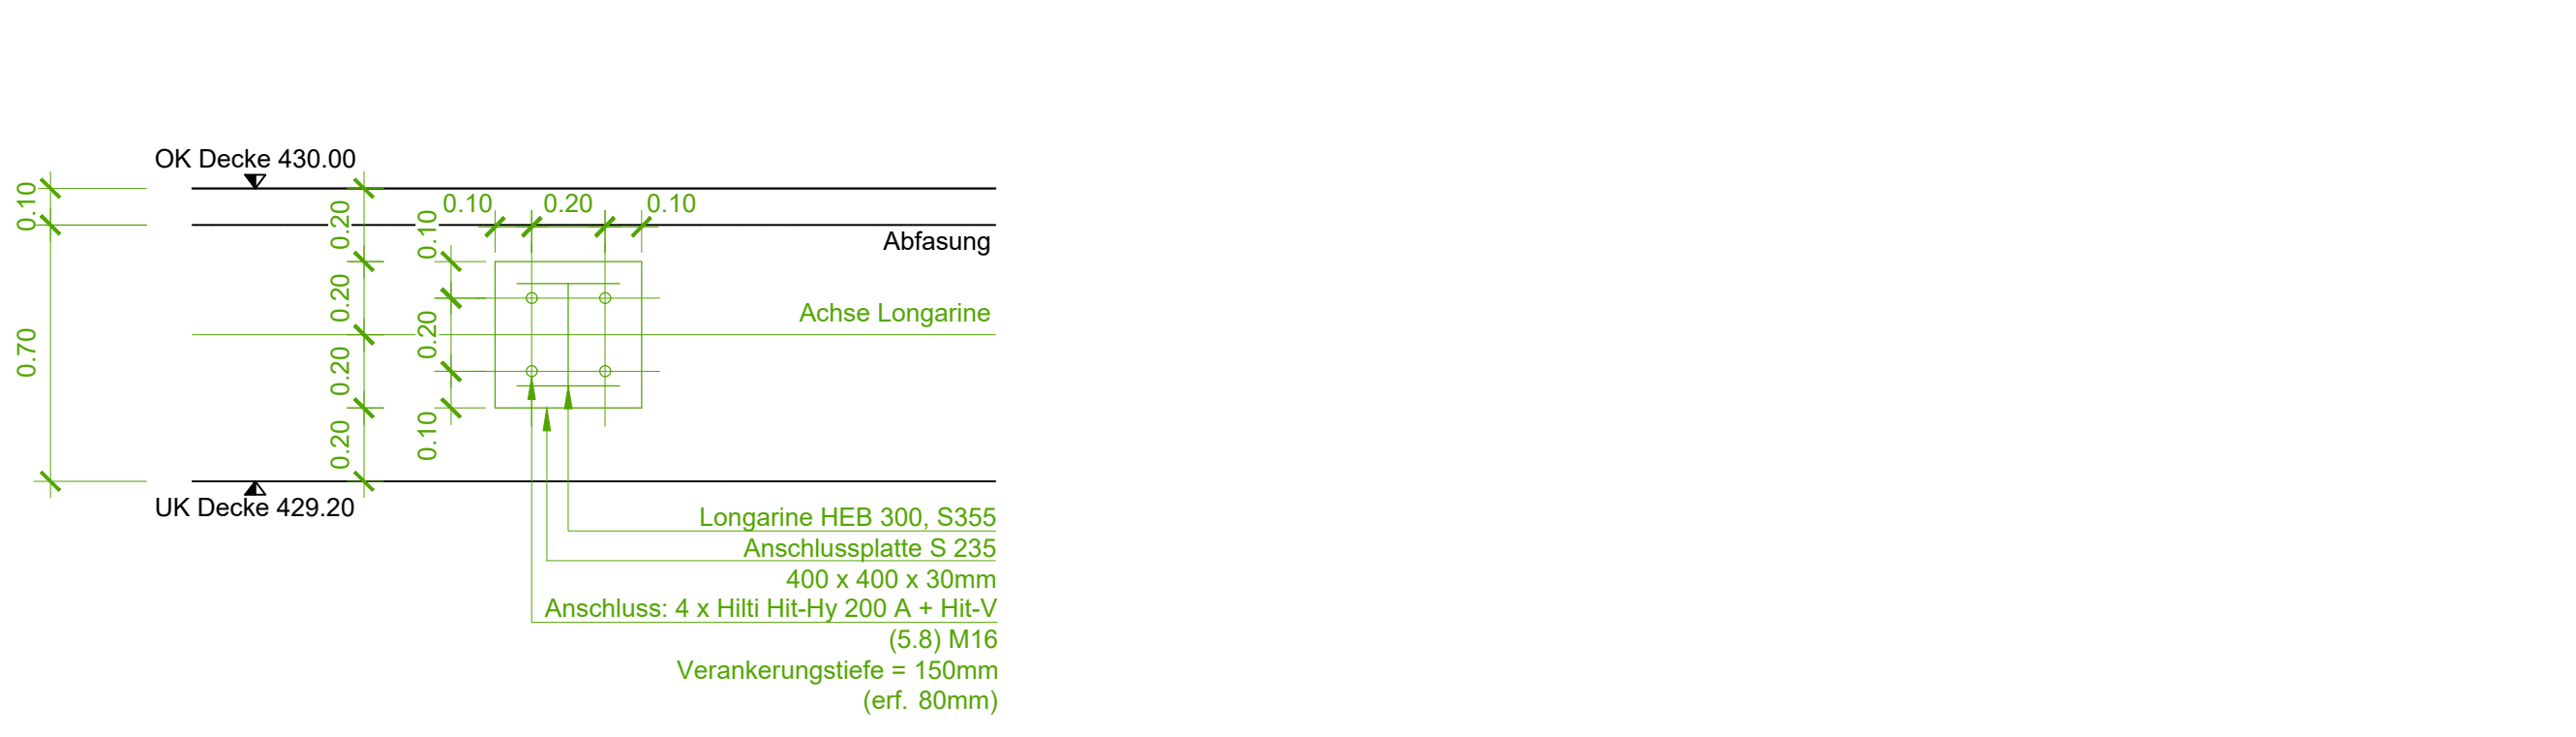

Legende

- Projekt
- Eingezeichnetes / bewilligtes Projekt, wird nicht realisiert
- Abschnitt

M 1:20
M 1:100
M 1:50
M 1:25

INCE G2BT
gruner
B+S
BÄNGLER
AFRY

als Bänzger Partner AG
Grubenstrasse 35, 8045 Zürich
T +41 43 333 38 20, www.beng.ch

11.04.14-04

Strecke: Bassersdorf - / Wallisellen - Dietikon - Brüttenertunnel - Winterthur Winterthur - Winterthur Töss

Kanton(e): Zürich

Gemeinde(n): Bassersdorf, Dietikon, Lindau, Nürensdorf, Wallisellen, Wangen-Brüttsellen, Winterthur, Zürich

Projekt: STEP AS 2035 Brüttenertunnel MehrSpur Zürich - Winterthur Abschnitt 5 Wallisellen

ISP-Nr.: 1159728

Phase: Auflageprojekt

Übersichtspläne:

Autoren: Bauherrenvertretung SBB, Bänzger Partner AG, B+S, Bänzger, AFRY

Projektleiter: Bänzger Partner AG, B+S, Bänzger, AFRY

Datum: 31.07.2028

Format: 90 x 173

Line: 751

Km: 8.390

Format: 90 x 173

SBB CFF FFS

Bahnplan
Schnitte 1:100, 1:50, 1:25
Bahnhof Wallisellen
PU Bahnhof Wallisellen Mitte

Line: 751

Km: 8.390

Format: 90 x 173

SBB CFF FFS

Bahnplan
Schnitte 1:100, 1:50, 1:25
Bahnhof Wallisellen
PU Bahnhof Wallisellen Mitte