Linie: 703
Bezeichnung: ZH Oerlikon Nord - Wettingen
km: 22.596 - 42.734

Kantone: Zürich
Gemeinden: Regensdorf

Projekt:

Regensdorf, Freiverlad EdV

ISP-Nr.: 1166892

Phase:

Auflageprojekt

Übersichtsplan:



Autoren:

Bauherrenvertretung SBB
Abteilung/OE: I-NEP-P-Bet-RO1.74
Name: Daniele Gonnelli
Datum: 19.09.2025

Projektverfasser
Firma: IRM AG
Name: Thomas Rosenberger
Datum: 19.09.2025

Projektleiter
(Original unterschrieben durch)
Daniele Gonnelli

Projektverfasser
(Original unterschrieben durch)
Thomas Rosenberger

SBB CFF FFS

Bahnhof Regensdorf-Watt
Situationsplan

1:200

Plan Nr.: **21 158.33.502**

Index | Änderung | Visa | Name/K | Visa | Freigabe | Visa | Datum
A | Auflageprojekt | | | | | | 19.09.2025

Ersetzt Nr.
Ersetzt durch Nr.

Format: A0 x 252

Linie: 703 km: 30.8 - 31.3

SBB Infrastruktur, I-NEP-P-Bet-RO7
Kalkulationsnr.: 11, BIAK Zürich

04.01

Alle Rechte, insbesondere das Recht der Vervielfältigung, Verbreitung sowie Übersetzung, vorbehalten. Jede Verwertung ohne unsere Zustimmung ist unzulässig. Dies gilt insbesondere für Vervielfältigungen, Bearbeitungen, Übersetzungen, Mikroverfilmungen und die Einspeicherung in elektronische Systeme.

Legende

- Gebäude
- Strasse / befestigte Flächen
- Grenze SBB
- Böschung
- FL-Mast
- WW - Kanalisation
- MW - Kanalisation
- SW - Kanalisation
- Wasserleitung
- Steuerkabel
- Gleisfahrleitung
- Elektroleitung
- Telefonleitung
- Kabel-TV
- Abbruch
- Neubau
- Böschung
- Bankett
- Böschung / Geländeanpassung
- Signalstrasse
- Zukünftiges Projekt SBB
- Installationsplatz
- Kabelkanal neu
- Kabelschutzrohr PE neu

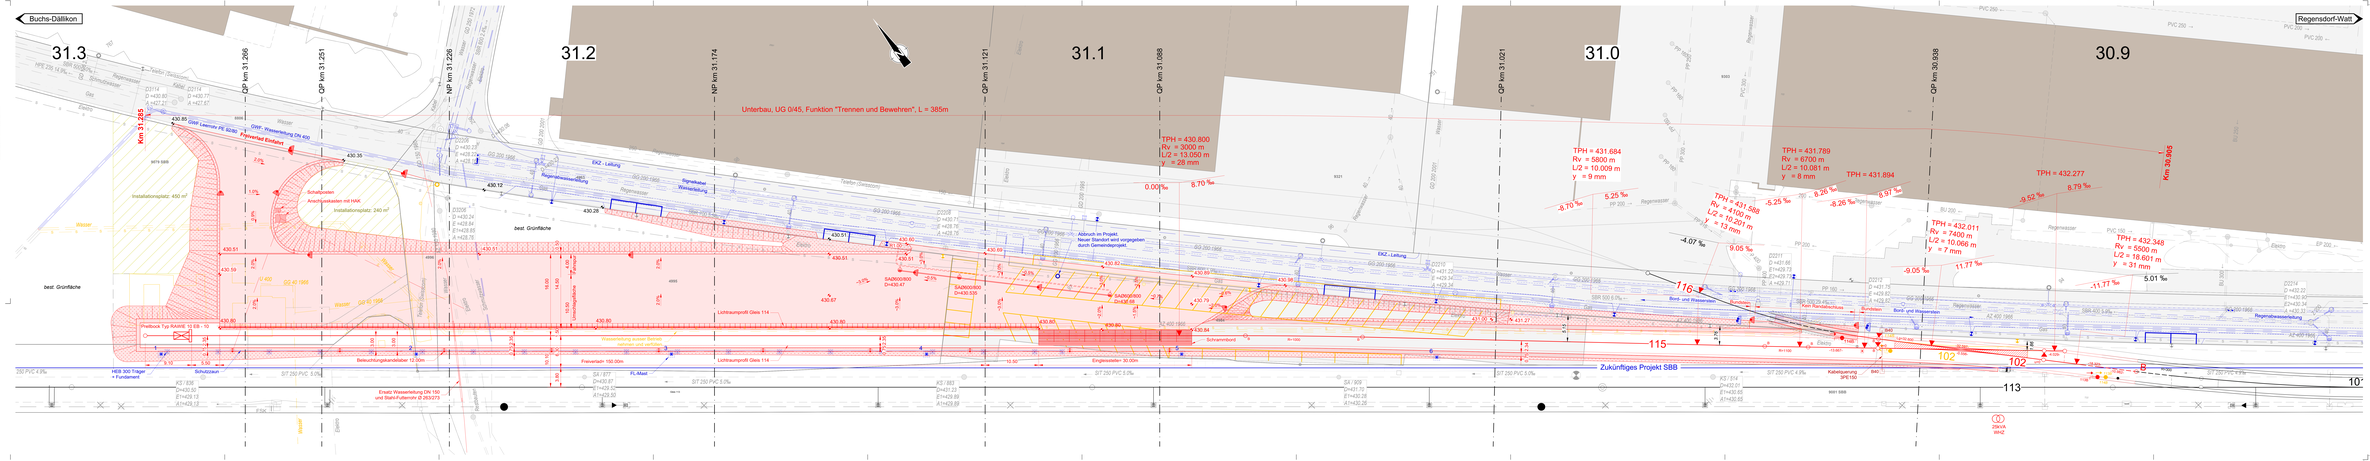
Buchs-Dällikon
Regensdorf-Watt
31.3
31.2
31.1
31.0
30.9
OP km 31.266
OP km 31.251
NP km 31.226
OP km 31.174
OP km 31.121
OP km 31.088
OP km 31.021
OP km 30.938
Km 31.285
Km 30.805
Untertau, UG 0/45, Funktion "Trennen und Bewehren", L = 385m
TPH = 430.800
Rv = 3000 m
L/2 = 13.050 m
y = 28 mm
TPH = 431.684
Rv = 5800 m
L/2 = 10.009 m
y = 9 mm
TPH = 431.588
Rv = 4100 m
L/2 = 10.081 m
y = 13 mm
TPH = 431.789
Rv = 6700 m
L/2 = 10.081 m
y = 8 mm
TPH = 431.894
TPH = 432.011
Rv = 7400 m
L/2 = 10.066 m
y = 7 mm
TPH = 432.277
TPH = 432.348
Rv = 5600 m
L/2 = 18.601 m
y = 31 mm
Abbruch im Projekt: Neuer Standort wird vorgegeben durch Gemeindeprojekt
Zukünftiges Projekt SBB
Ersatz Wasserleitung DN 150 und Stahlschutzrohr Ø 355/273
Wasserleitung ausser Betrieb, entfernen und verfüllen
Schutzdüker
Anschlussleitungen
Installationsplatz: 450 m²
Installationsplatz: 240 m²
best. Grünfläche
Freiverlad
Schutzzaun
Beleuchtungsmastabstand 12.0m
HEB 300 Träger + Fundament
Freiverlad= 150.00m
Lichtraumprofil Gleis 114
Engineswidth= 30.00m
Schrankenbord
Bord- und Wasserablauf
Kabelqueerung SPE150
Kabelqueerung SPE110
Fahrbahnübergang
Regenwasserableitung
Signalisierung Wasserleitung
EKZ - Leitung
Gas 1966
Wasser
Elektro
Regenwasser
Schmutzwasser
Gas 500 6.0%
Gas 200 1966
Gas 400 1966
Gas 500 1966
Gas 200 1995
Gas 500 1995
Gas 500 6.0%
SA/200/800 D=430.47
SA/200/800 D=430.33
SA/200/800 D=430.68