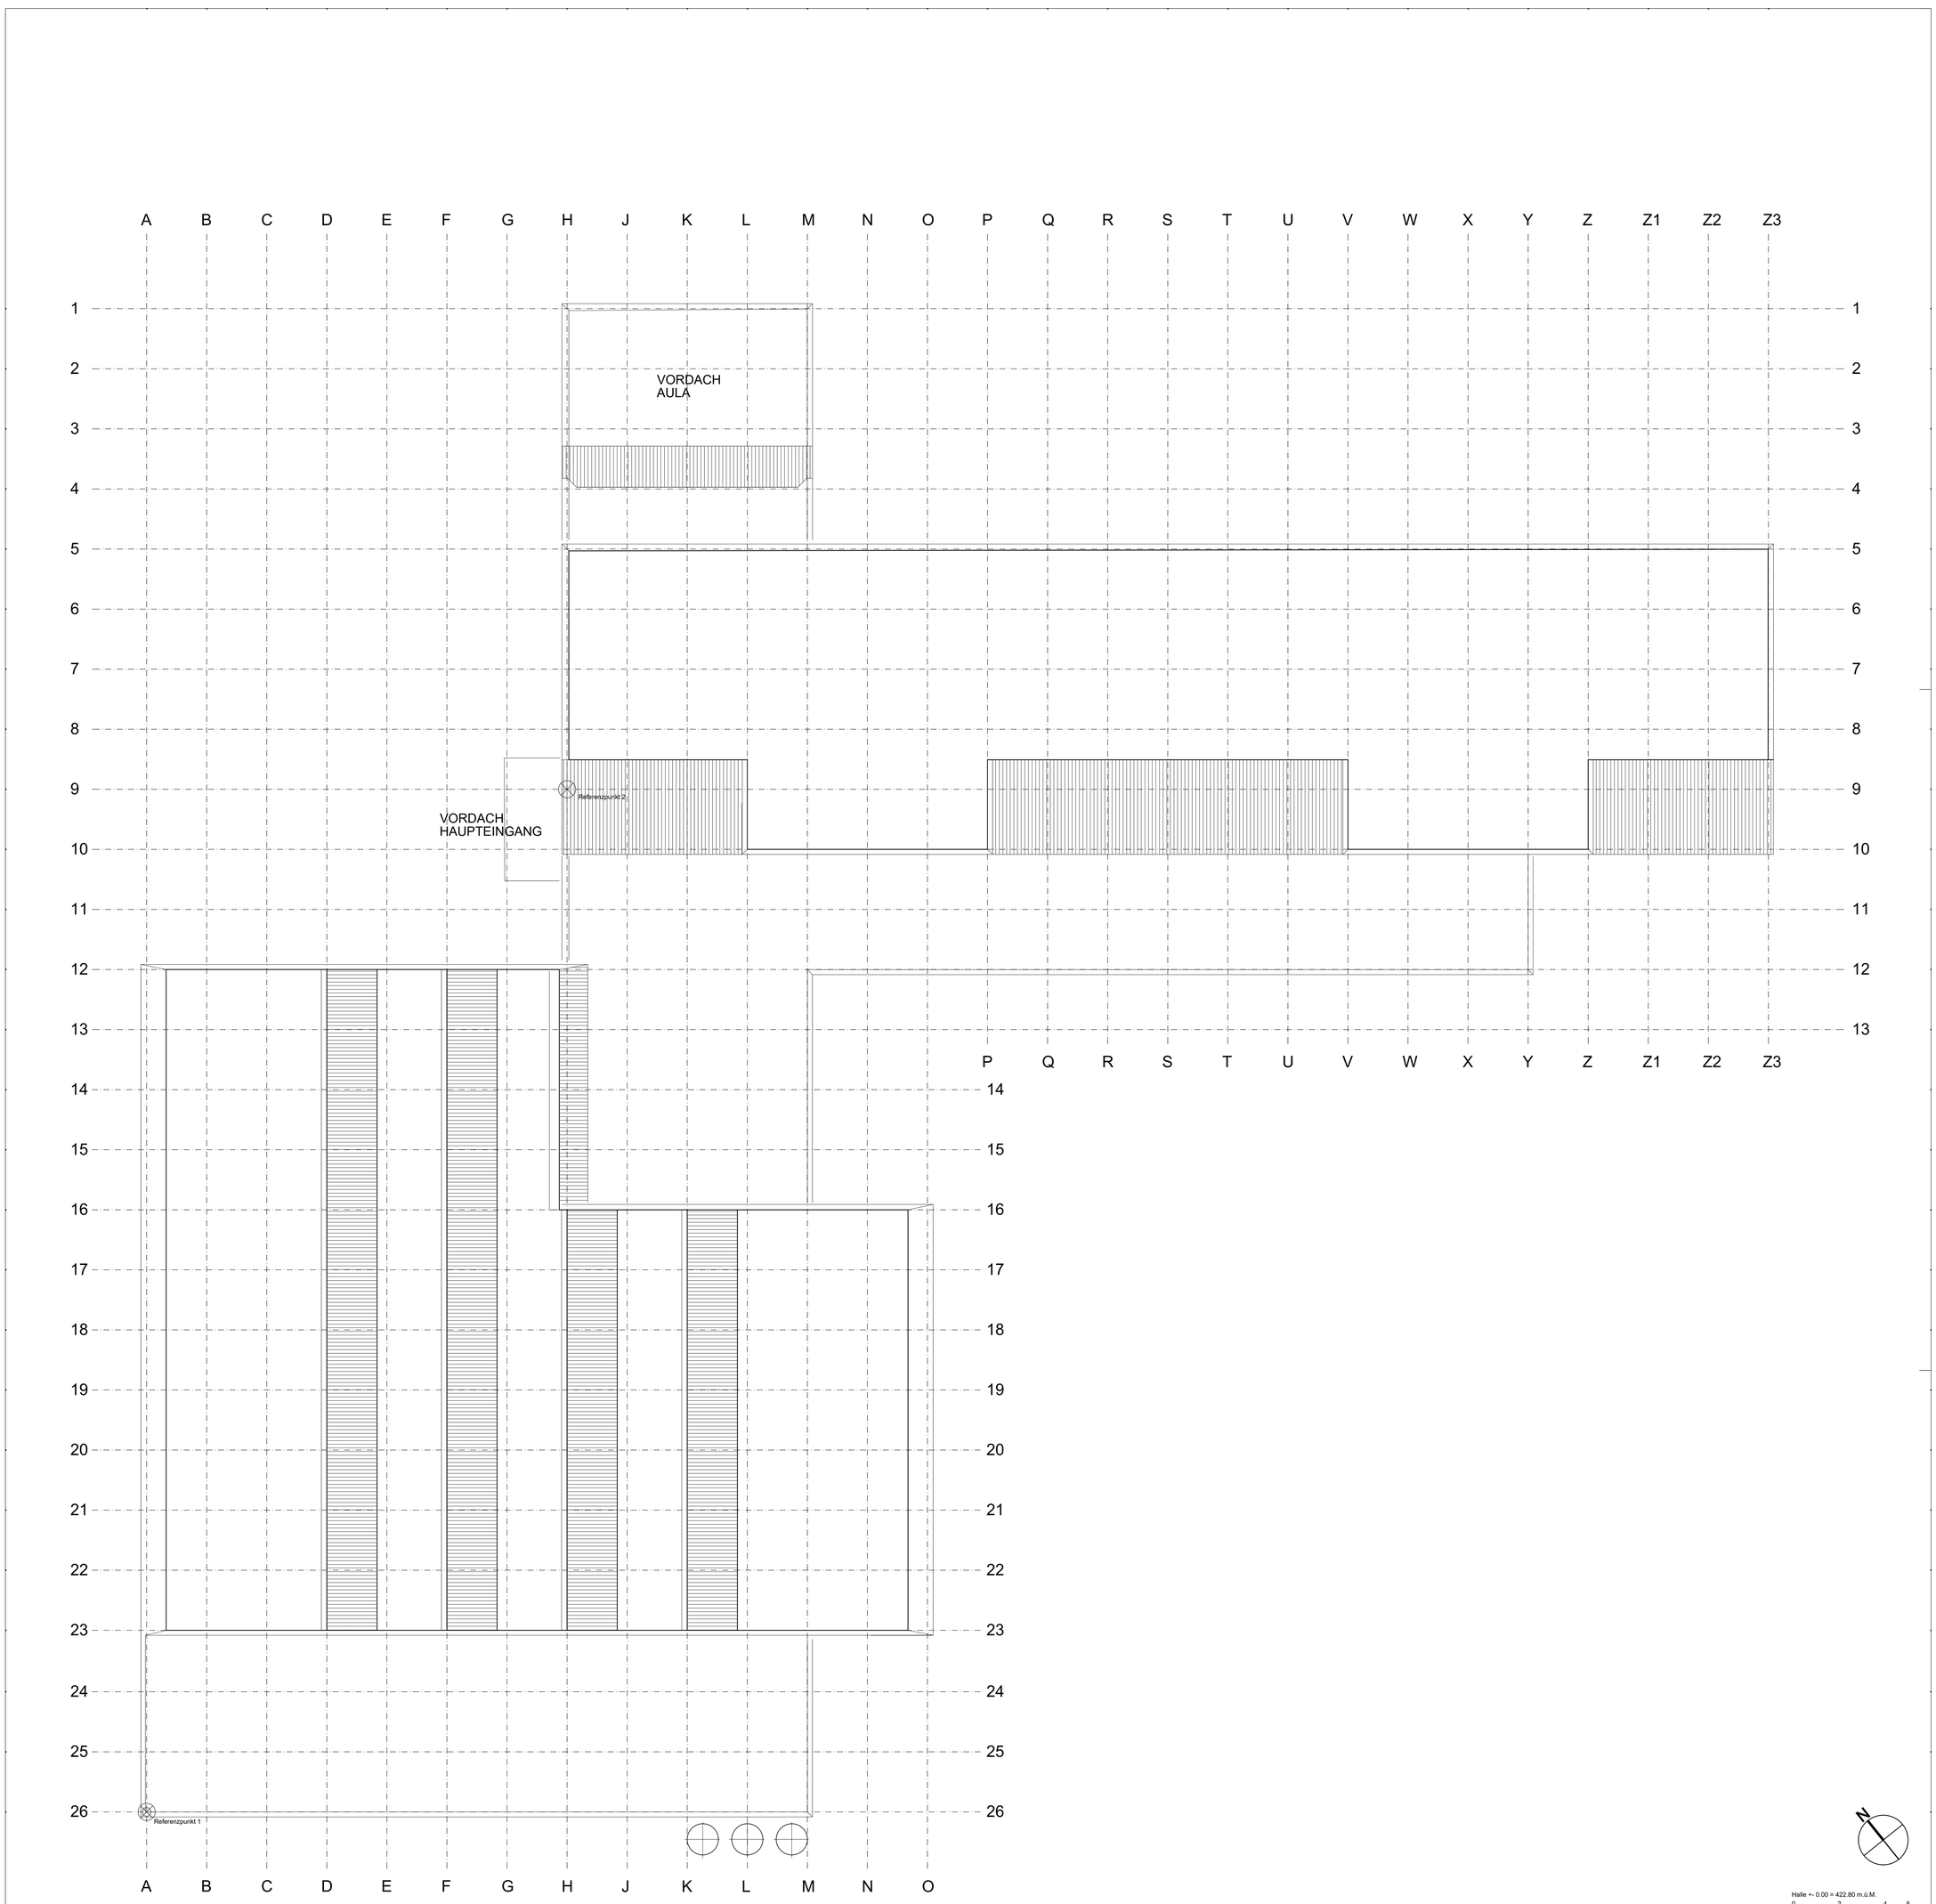

Halle +- 0.00 = 422.80 m.ü.M.

0 2 4 5

Kanton Zürich
Baudirektion
Hochbauamt

Bauobjekt
Berufsschule Bülach
Schwerzgruebstrasse 28, 8180 Bülach

Planinhalt
Erweiterungsbau
Projektwettbewerb offen

Dachaufsicht Hauptgebäude/Turnhalle M 1:100

Dat.: 24.10.2024 | Projekt-Nr.: 45368 | Bearbeiter: HAF | Visum: | Grösse: 89.1x84 | Plan-Nr.: a_gr_da_100_24
Rev.: | Rev.: | Rev.:

Hochbauamt Kanton Zürich, Baubereich C
Stampfenbachstrasse 110, 8090 Zürich
hba.kanzlei@bd.zh.ch
043 259 43 32

Bezeichnung BSB