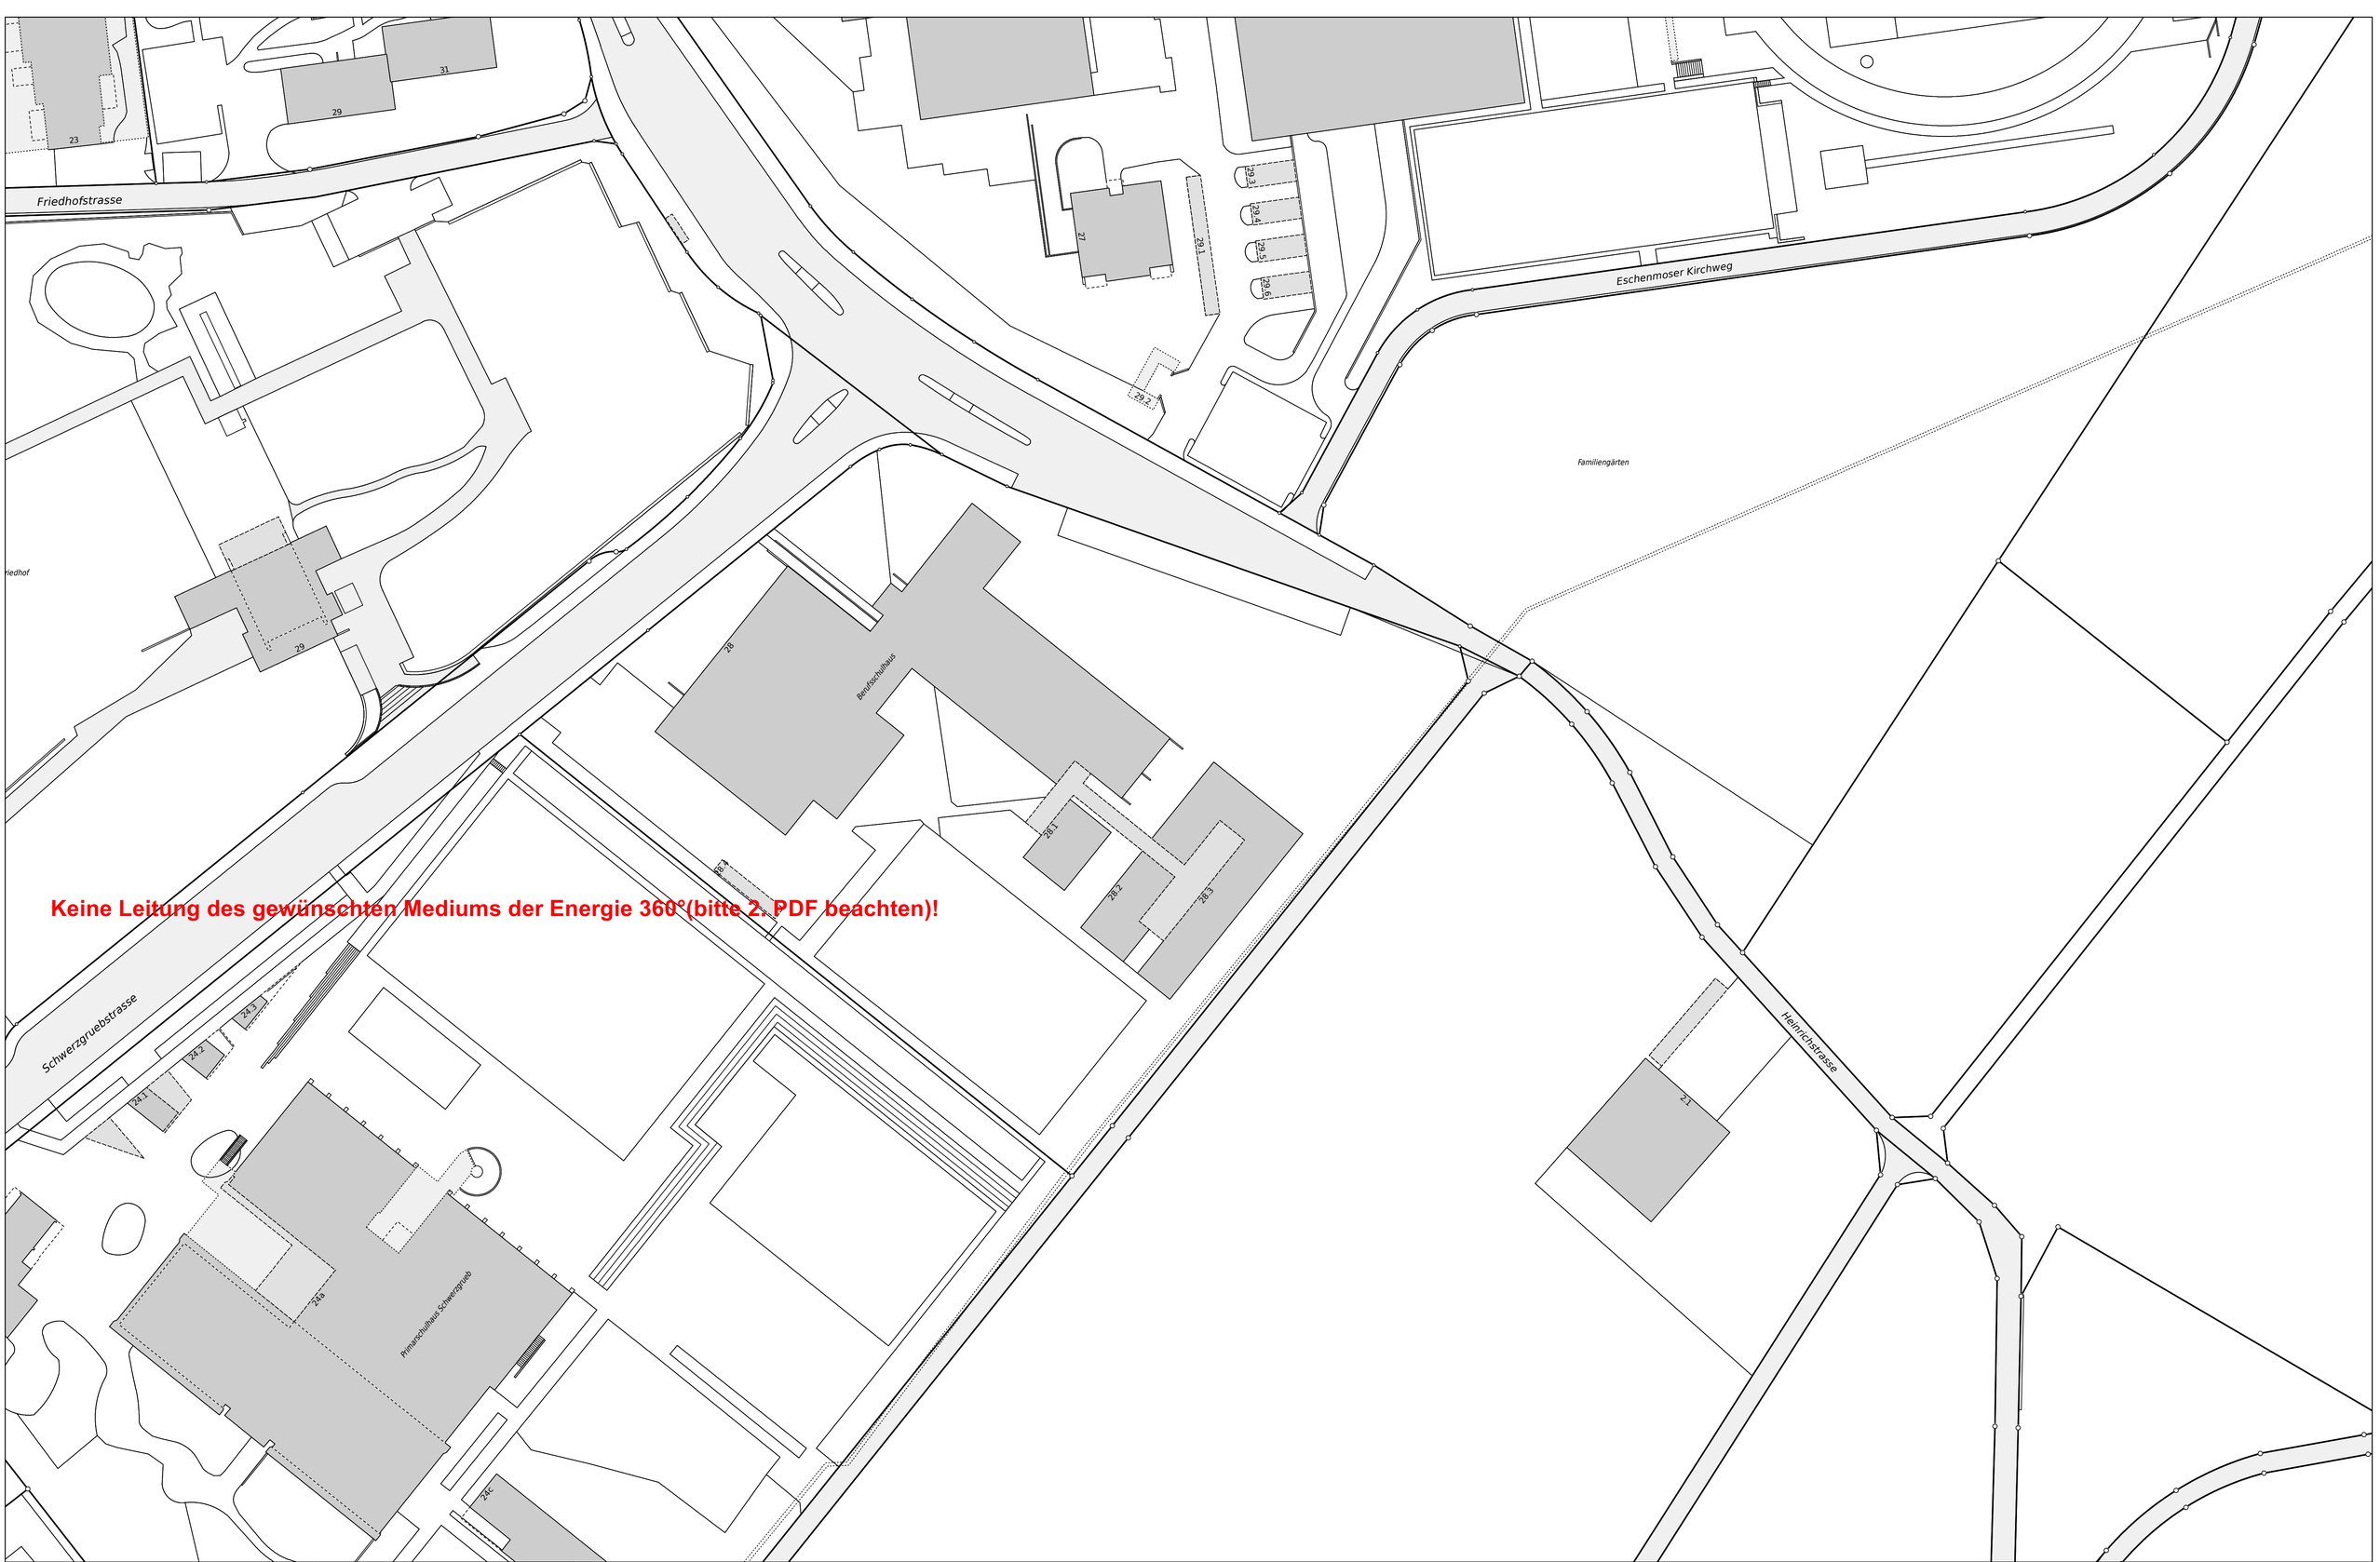

Keine Leitung des gewünschten Mediums der Energie 360°(bitte 2. PDF beachten)!

Werkplan - Inhalt gemäss Dateinamen

Gemeinde: Bülach

Besteller: Barbara Häfeli
Datum: 12.03.2024

1:500

Energie 360° AG, Aargauerstrasse 182
Postfach 805, 8010 Zürich
Kontakt: planauskunft@energie360.ch
Tel.: 043 317 21 77, Notfall: 0800 024 024

energie360°

Hinweis

Die Legende entnehmen Sie bitte separat beigelegtem Dokument.

Für die Richtigkeit des Planinhaltes übernimmt Energie 360° AG keine Haftung. Bei Bauarbeiten in der Nähe von Gas- und Fernwärmeleitungen muss deren Lage durch Sondierung ermittelt werden.

N

0 2.5 5 10 15 m