

BAUOBJEKT

253 BERUFSSCHULE BÜLACH

PLAN 23 225

WINDFANG 1:50

1:50

MASSTAB 1:50

GEZ. VON Sc

DATUM 5.12.80

FORMAT 29.7/70



PAUSE

AUSG.


Signature: 0000051257



CLAUDE PAILLARD
PETER LEEMANN
ARCHITEKTEN BSA SIA, DIPL. ETH
8008 ZÜRICH, FLÜHGRASSE 41, TELEFON 01 53 21 50

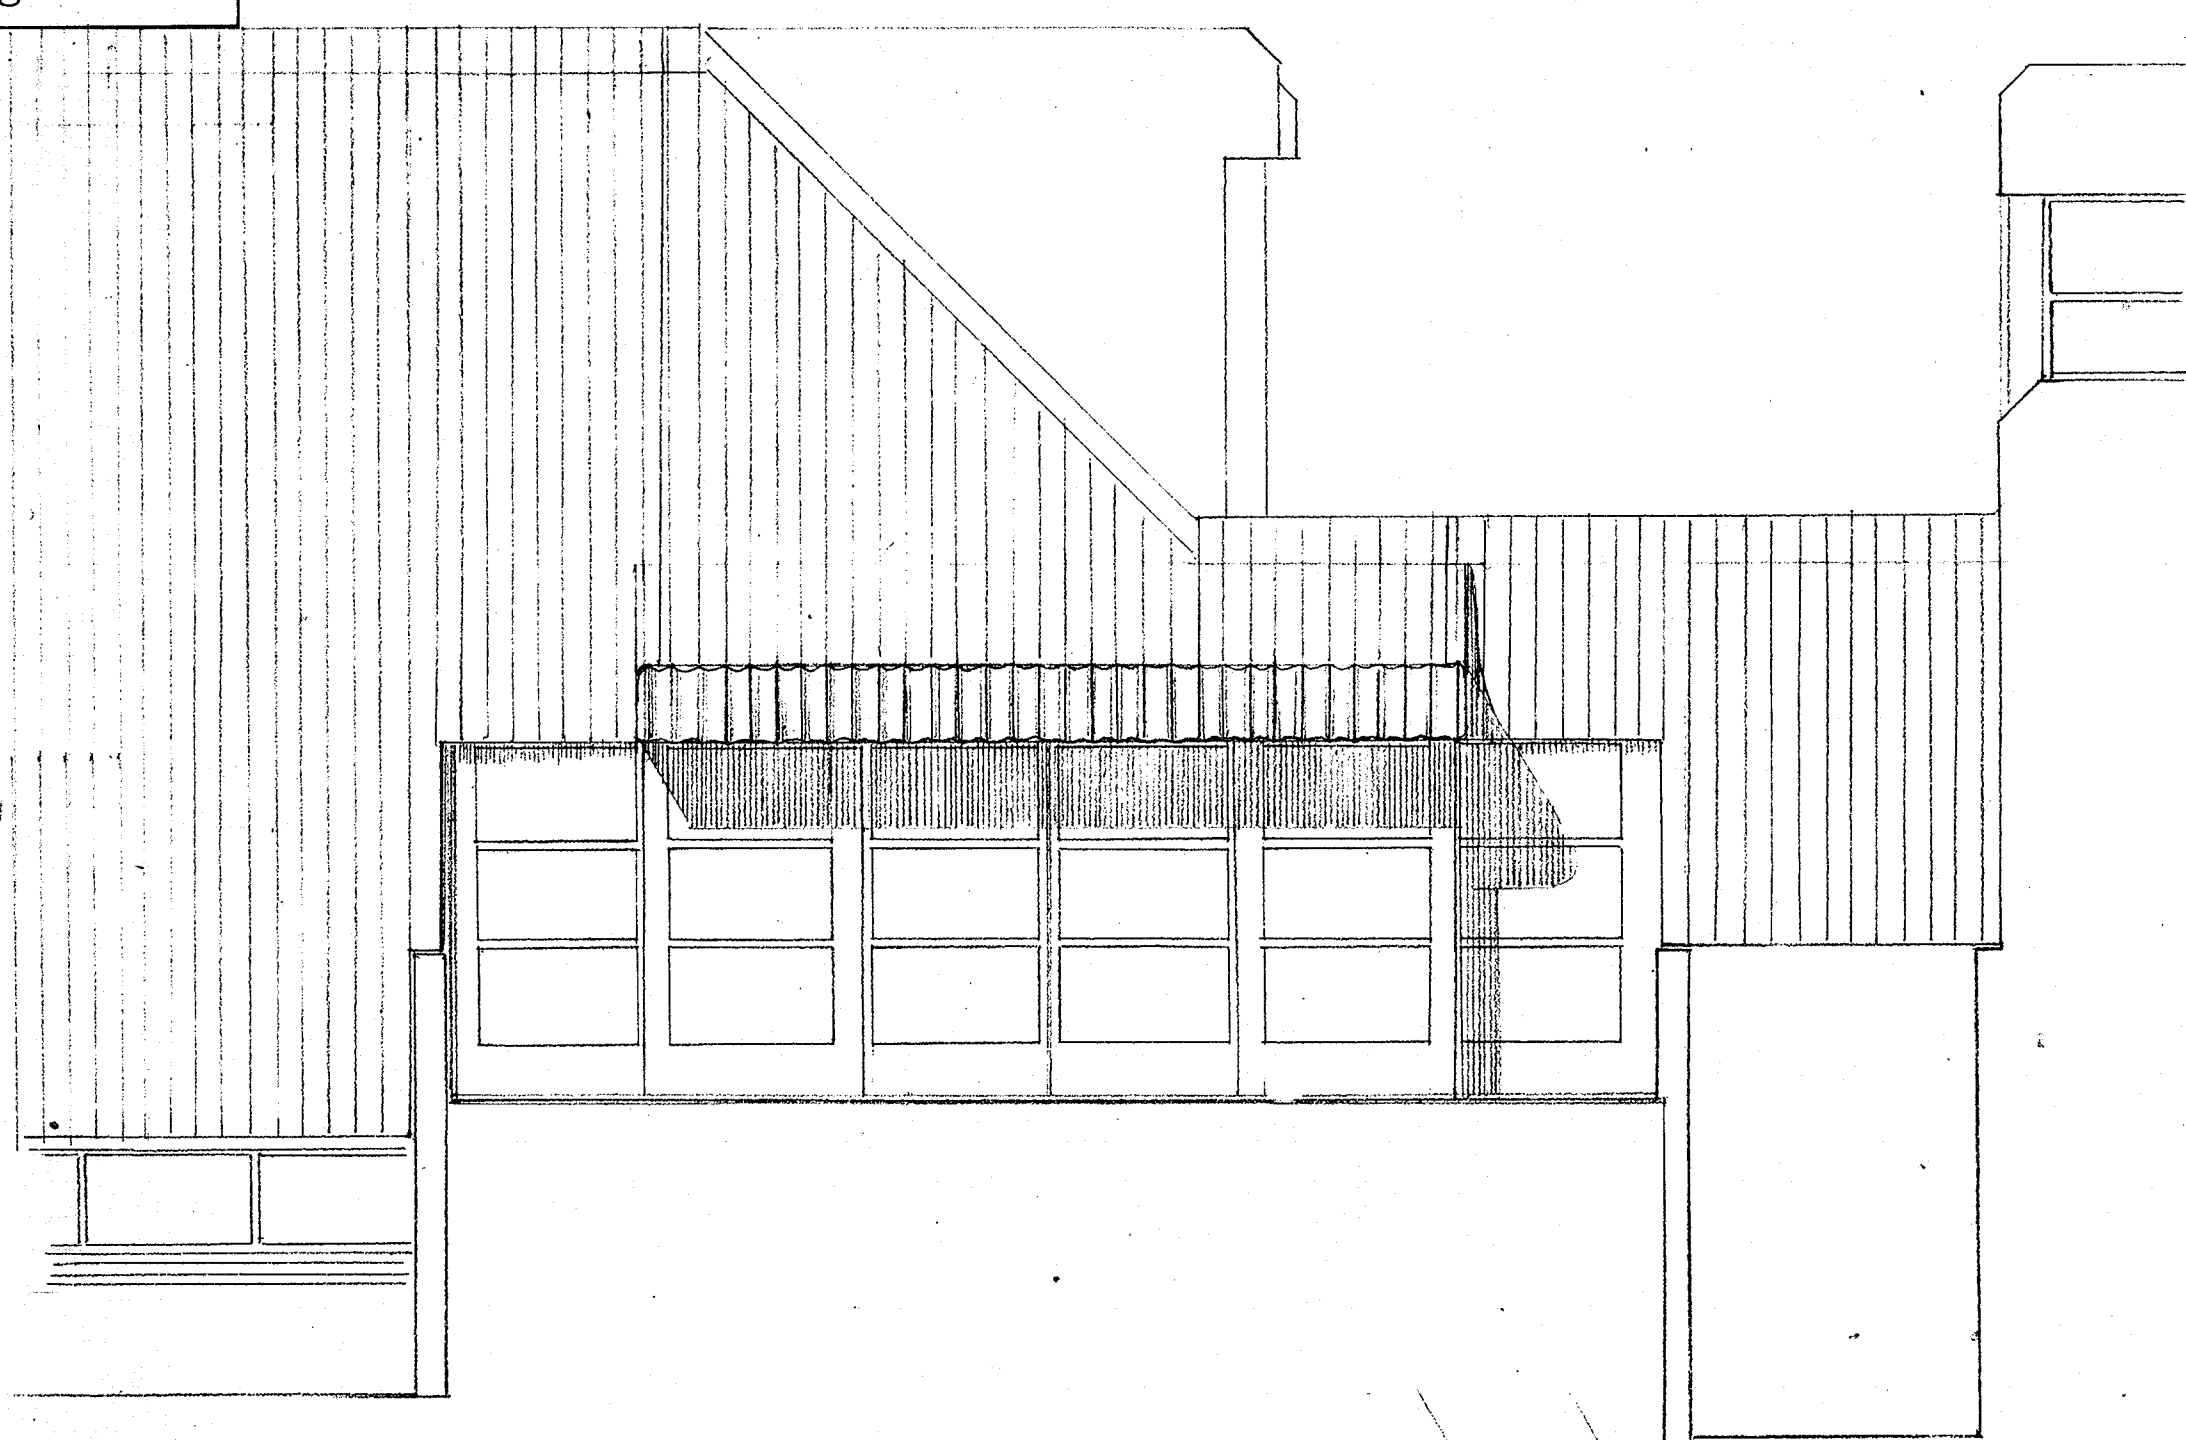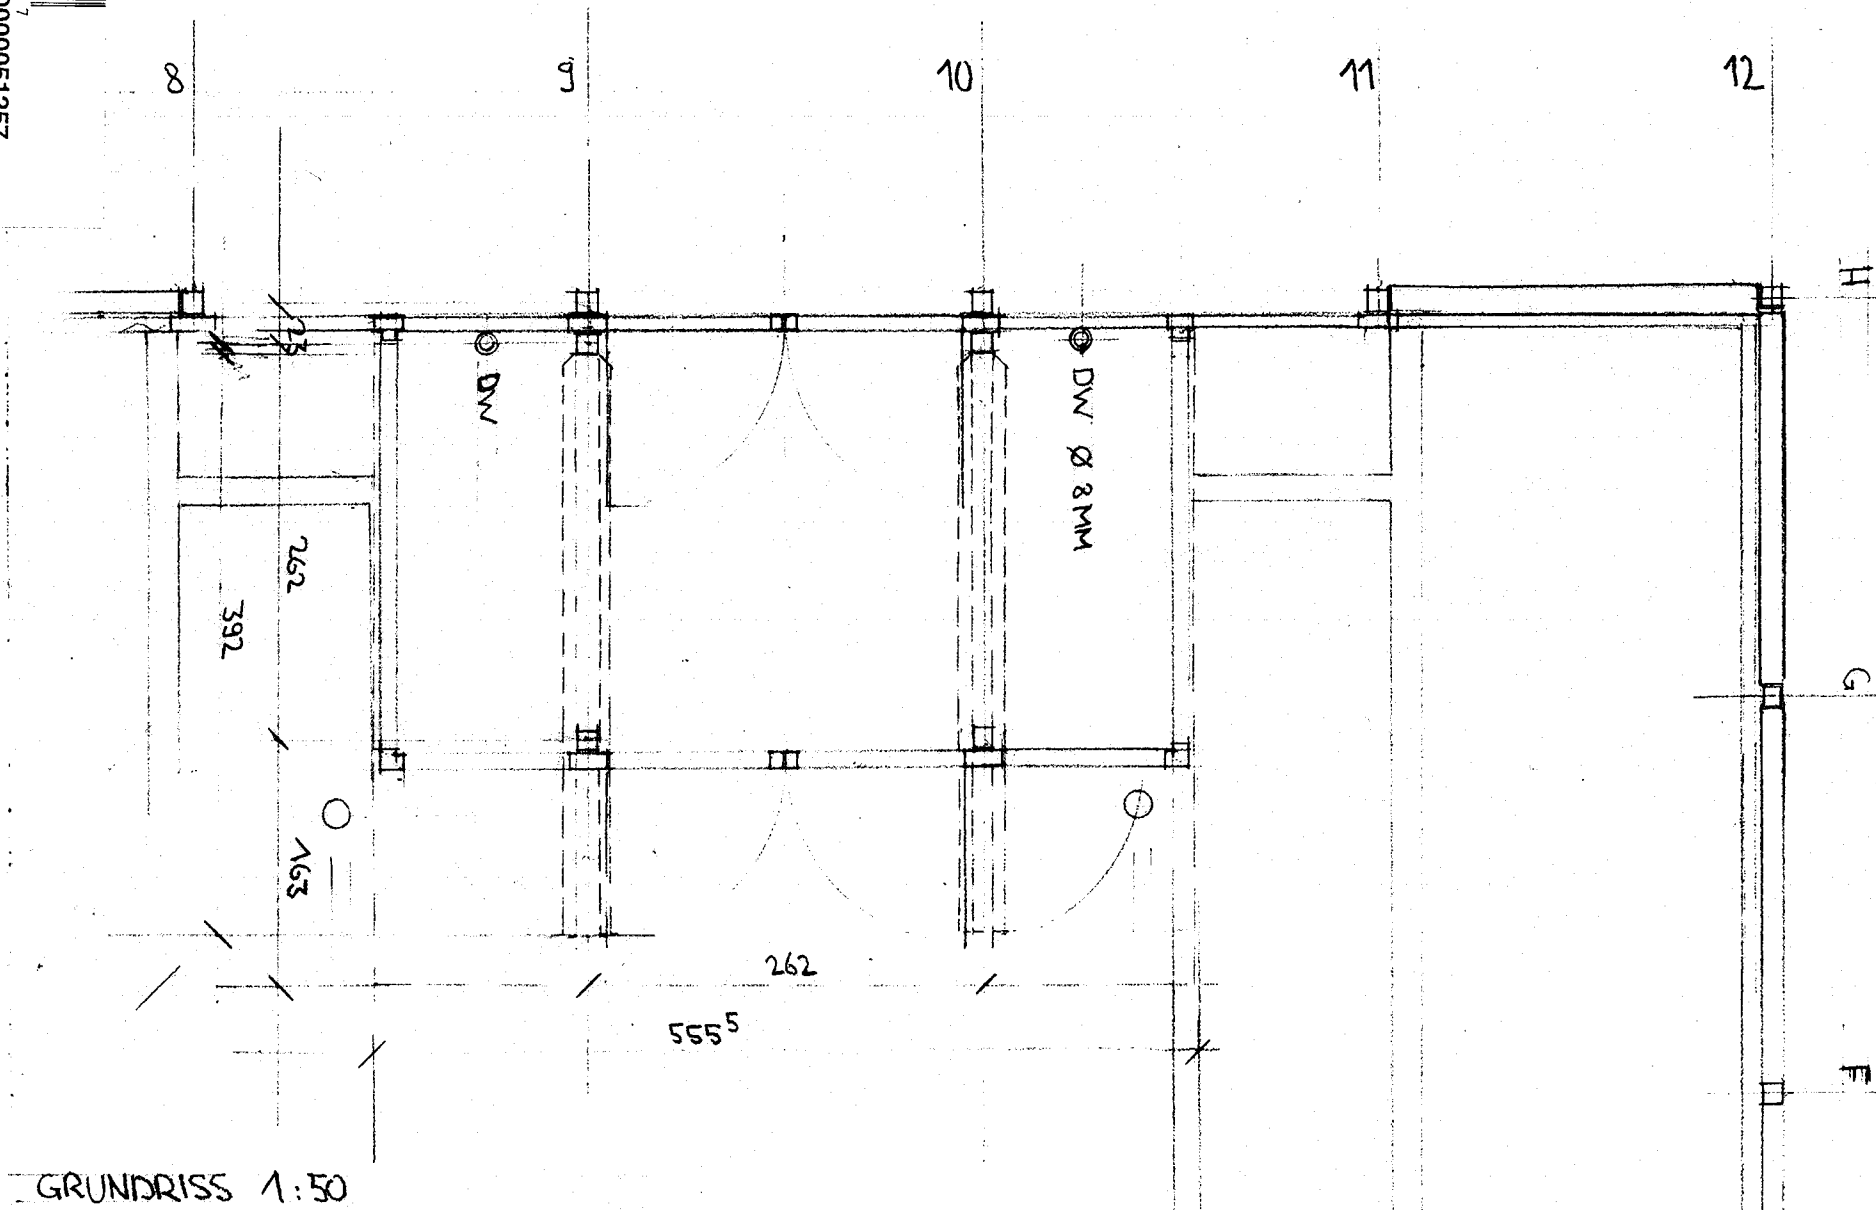

FASADE 1:50

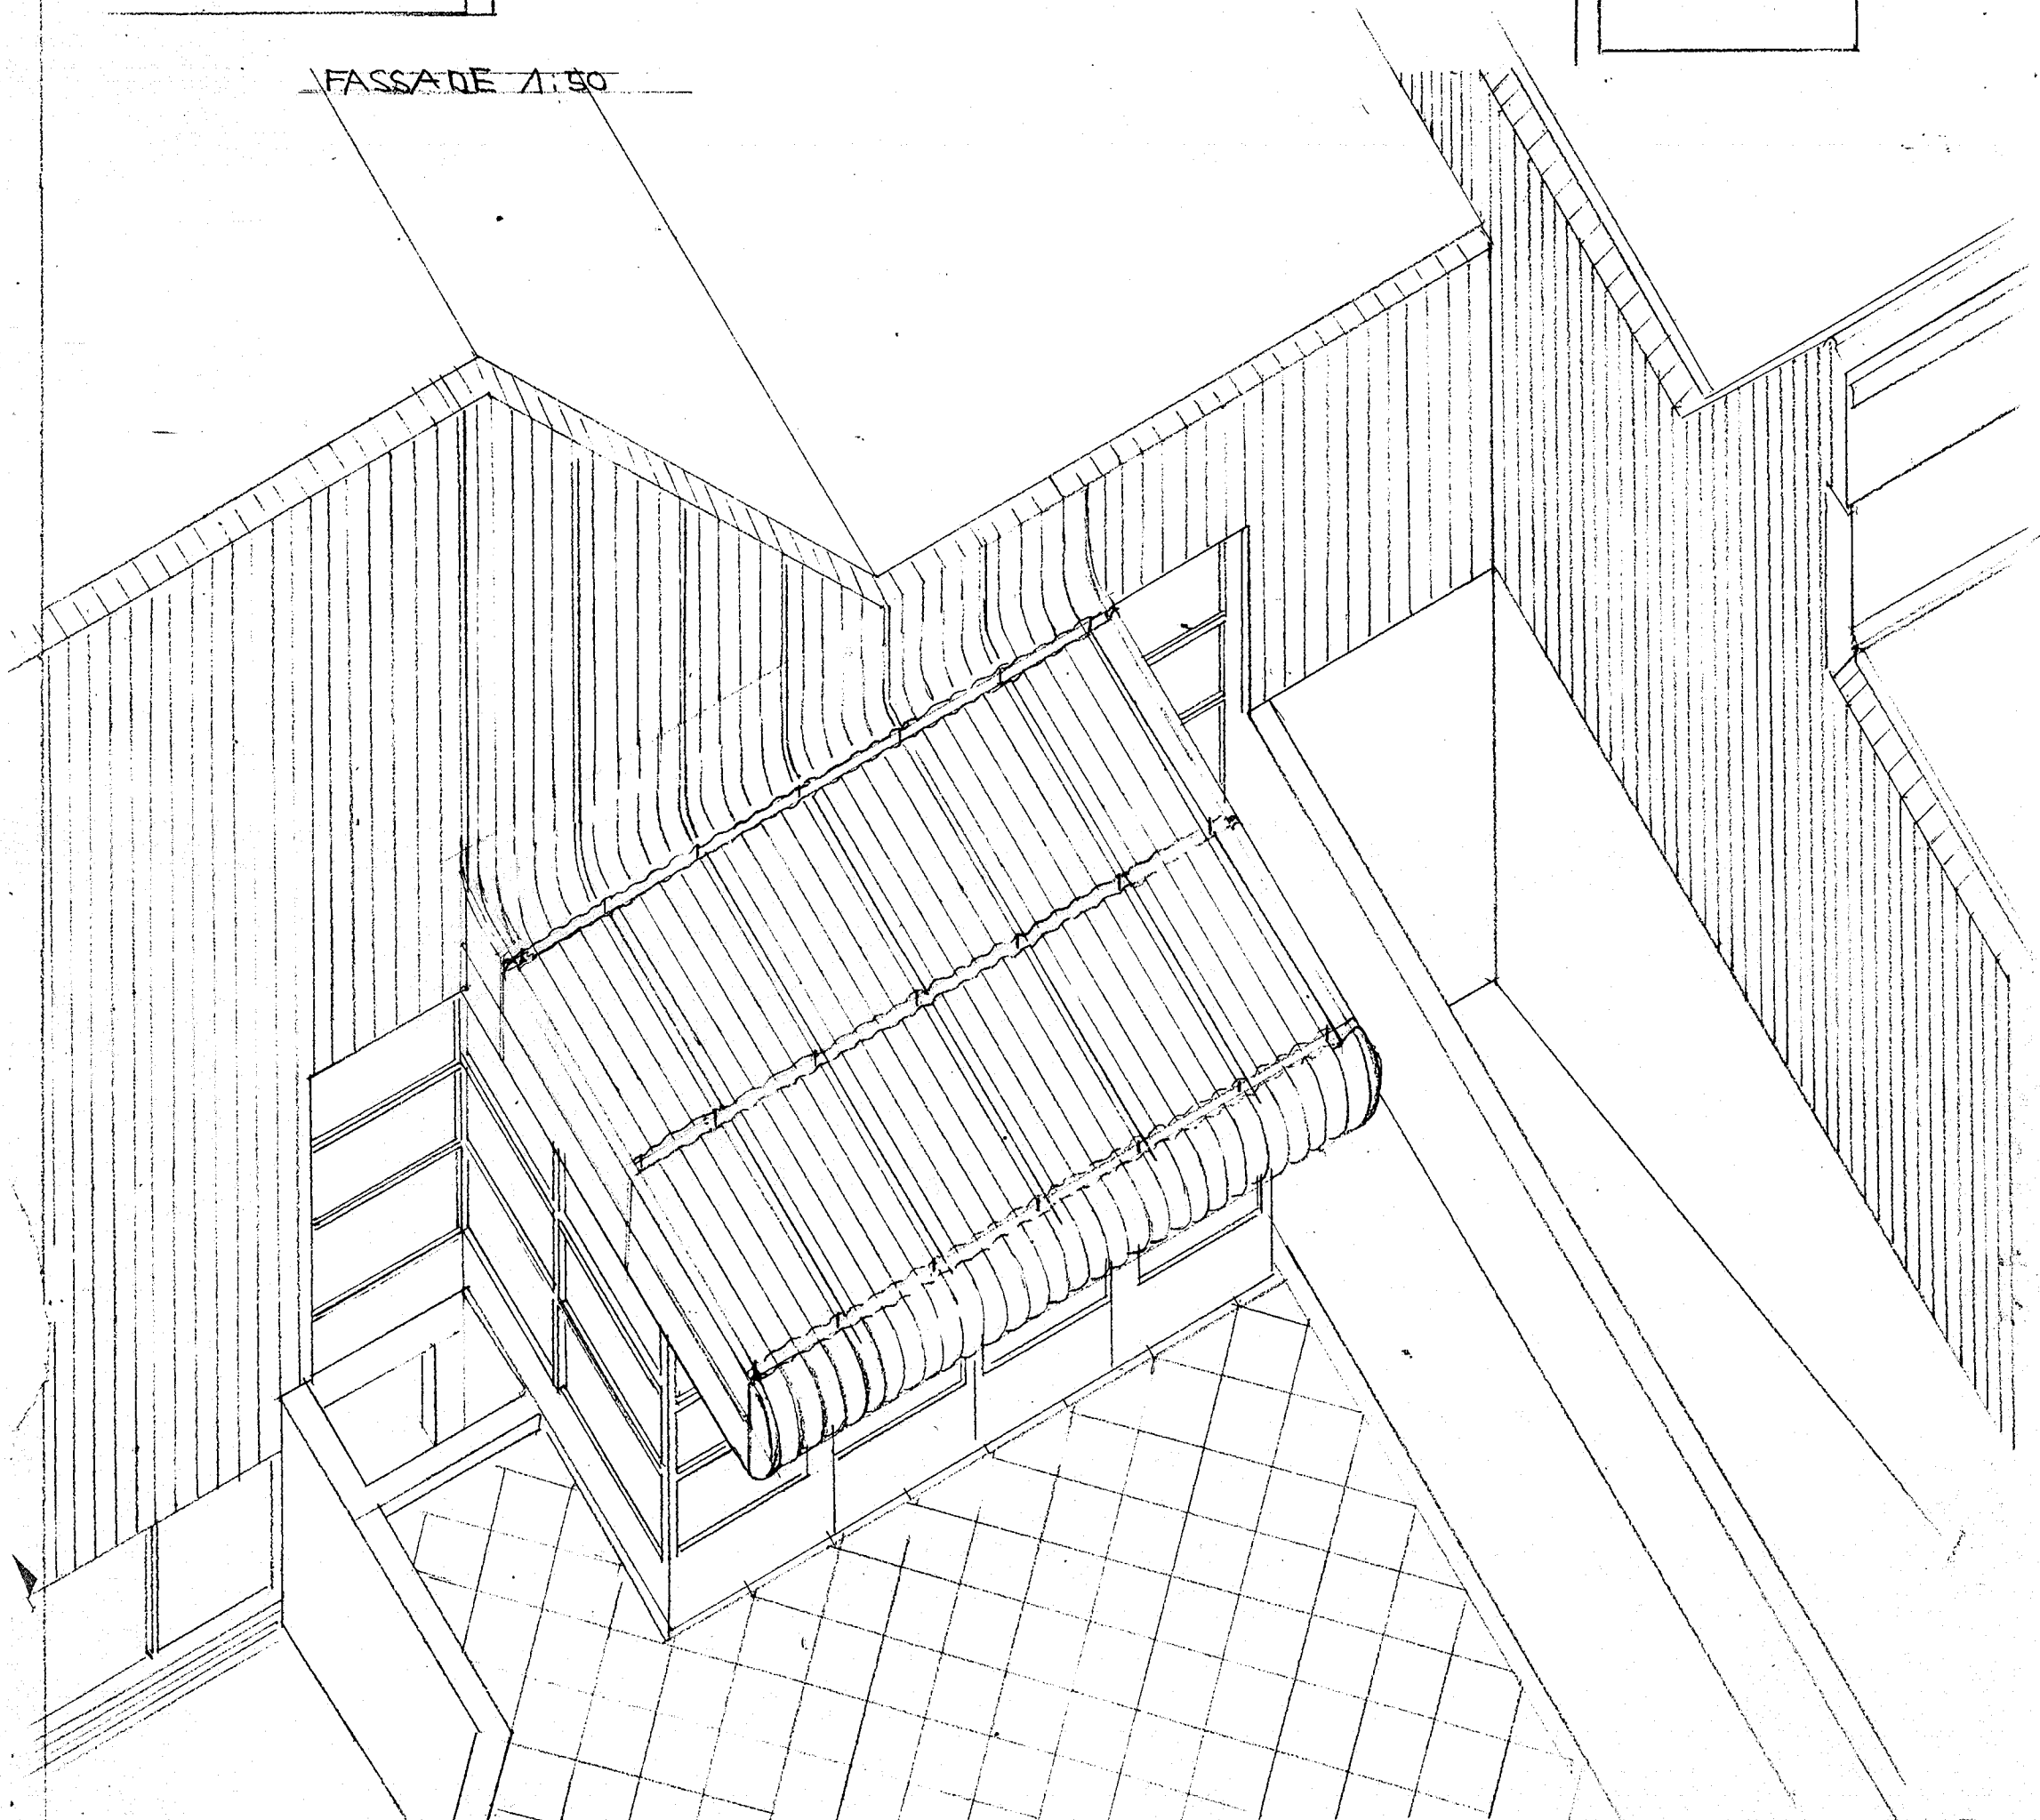

AXONOMETRIE 1:50