


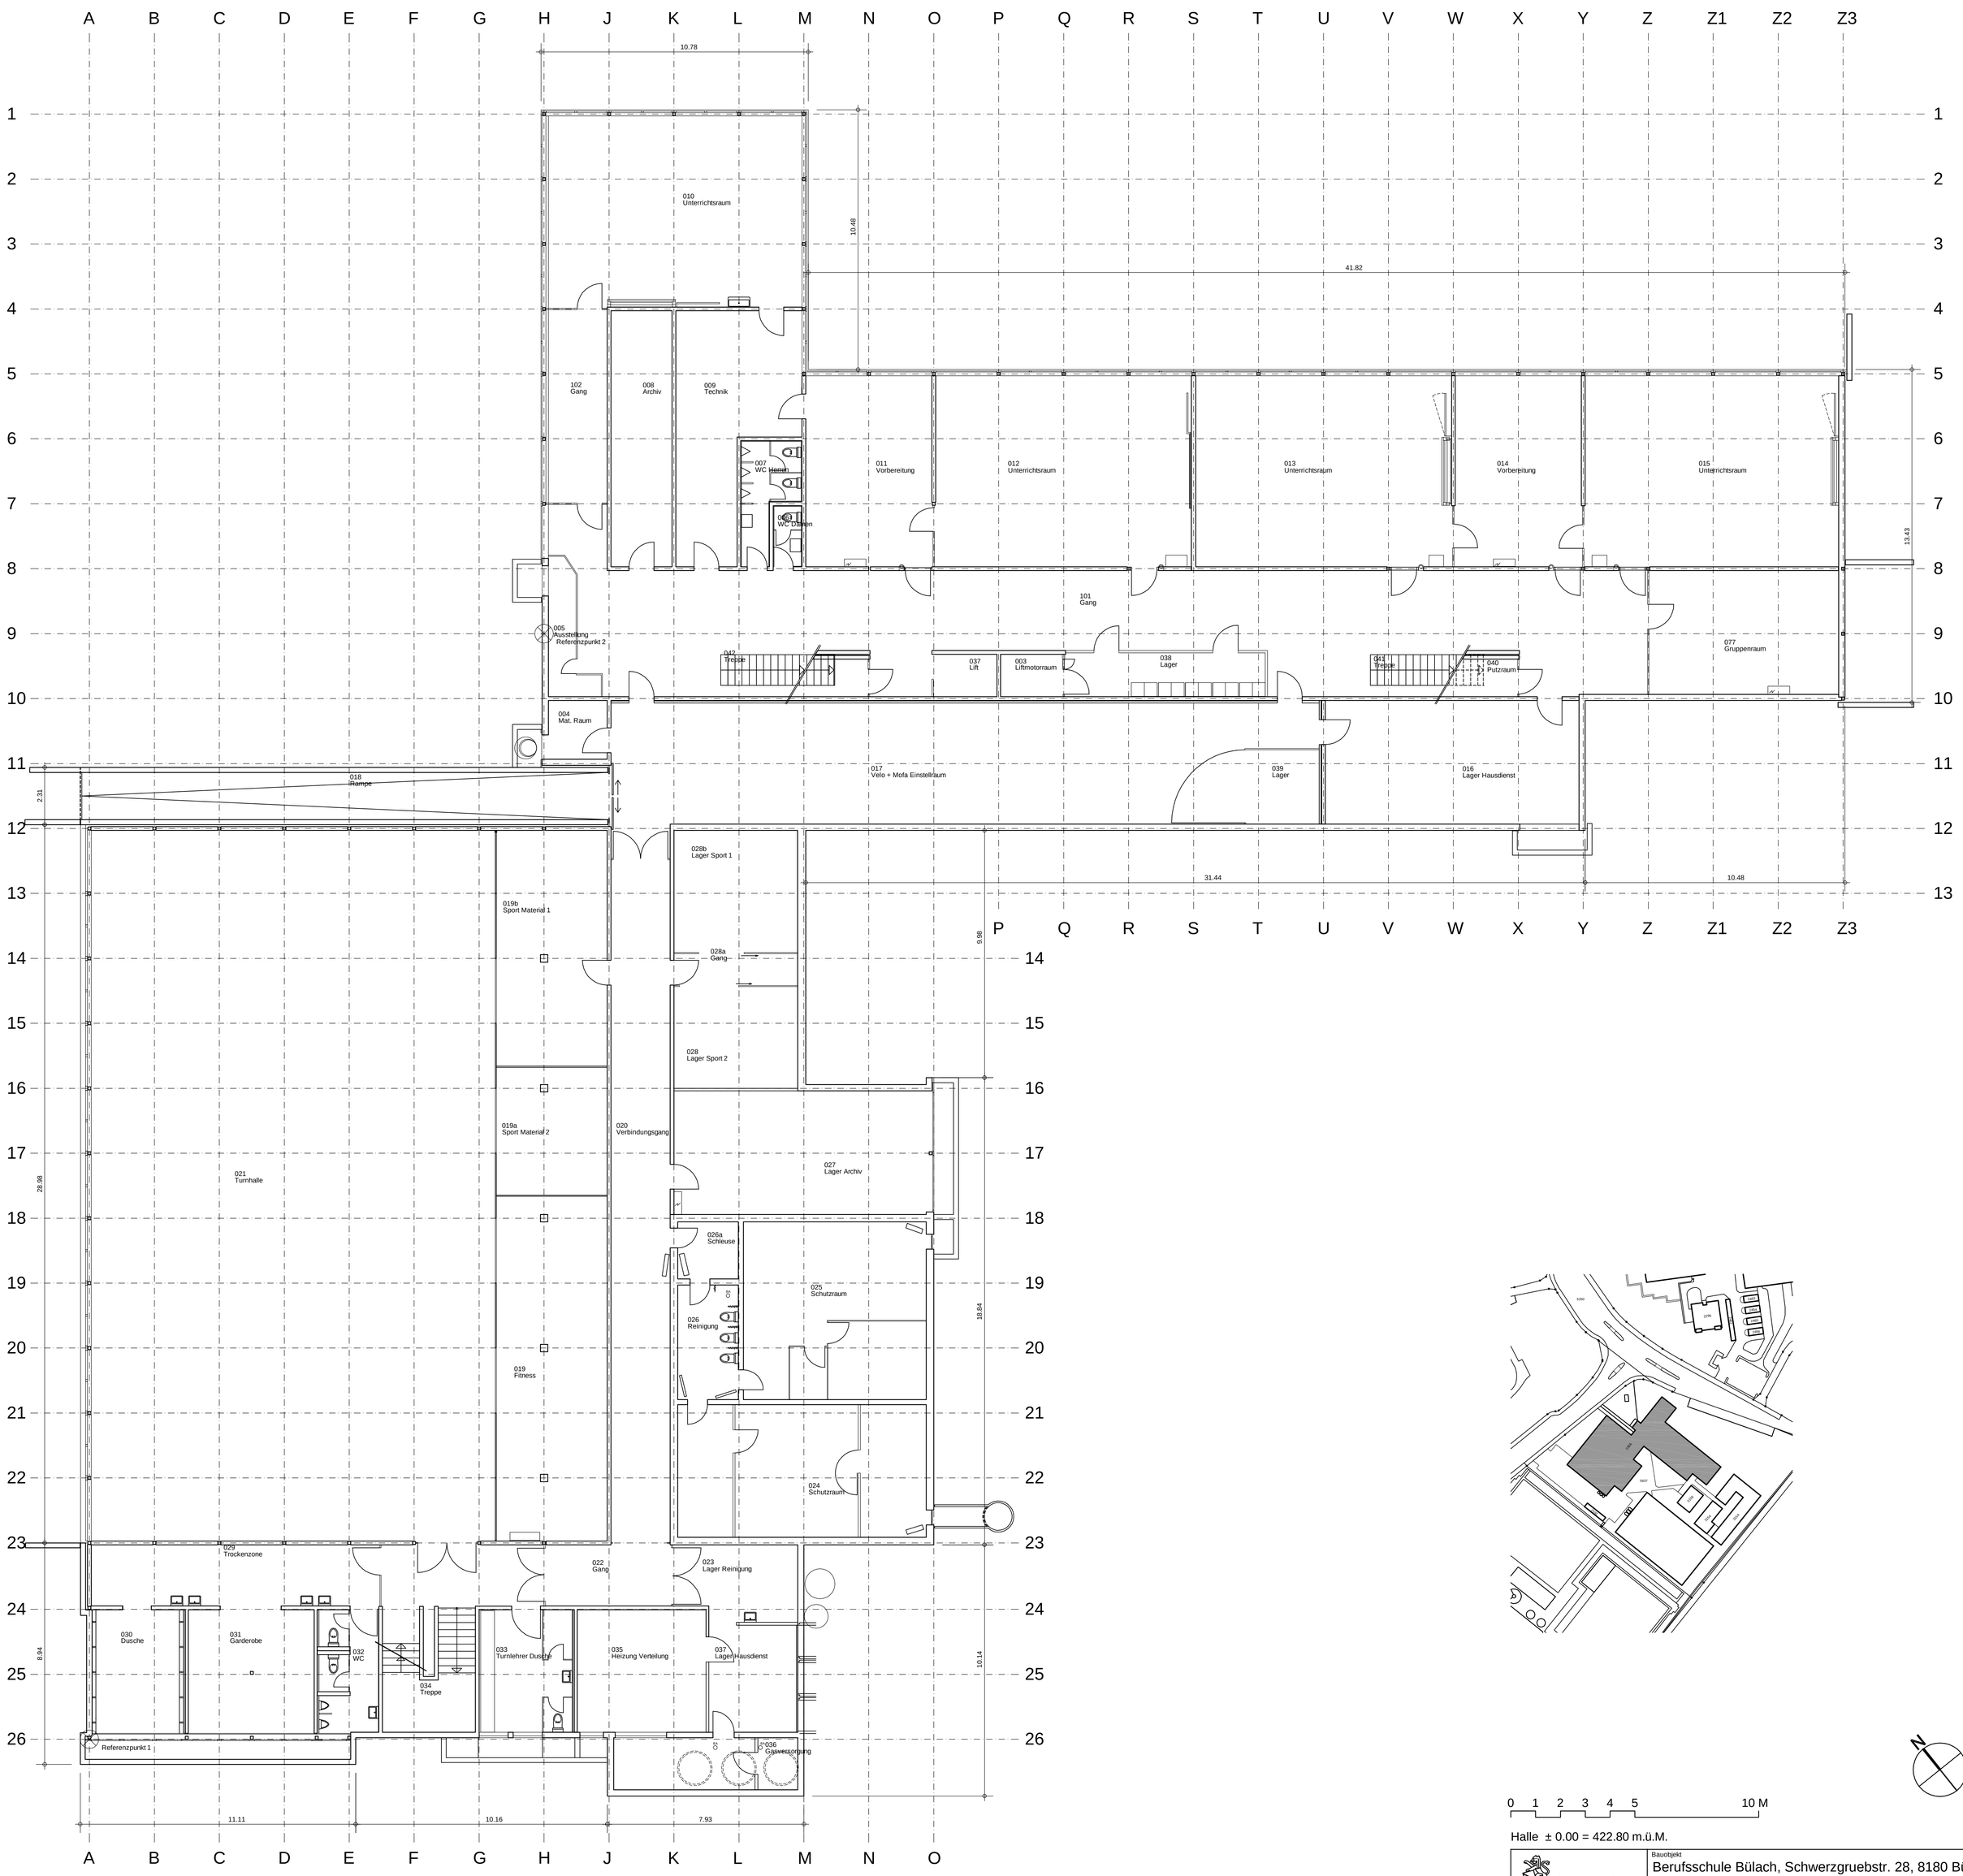


0 1 2 3 4 5 10 M

Halle ± 0.00 = 422.80 m.ü.M.

**Baudirektion Kanton Zürich**

**Hochbauamt**
**Stampfenbachstrasse 110**
**Postfach, 8090 Zürich**

Bauobjekt
Berufsschule Bülach, Schwerzgruebstr. 28, 8180 Bülach
Klassentrakt / Turnhallentrakt

Planinhalt
CAD-Planerfassung 2008
ab Revisionsplänen Paillard, Leemann und Partner, Zürich
Grundriss 1. Untergeschoss M 1:100

| | | | | | | | |
|---|---|---|---|---|---|---|---|
| Datum | 18.06.2008 | Grösse | 84/90 | Bearbeiter | RJMC | Visum | |
| Revision | | Revision | | Revision | | Revision | |
| Gebäude-Nr. HBA | 05302356.00 | | | Plan-Nr. | | | |
| Verfasser | RJM Consulting Büelhofstrasse 24, 8185 Winkel | | Tel. 044 941 48 01 Fax - | | | Bezeichnung | BSB |