

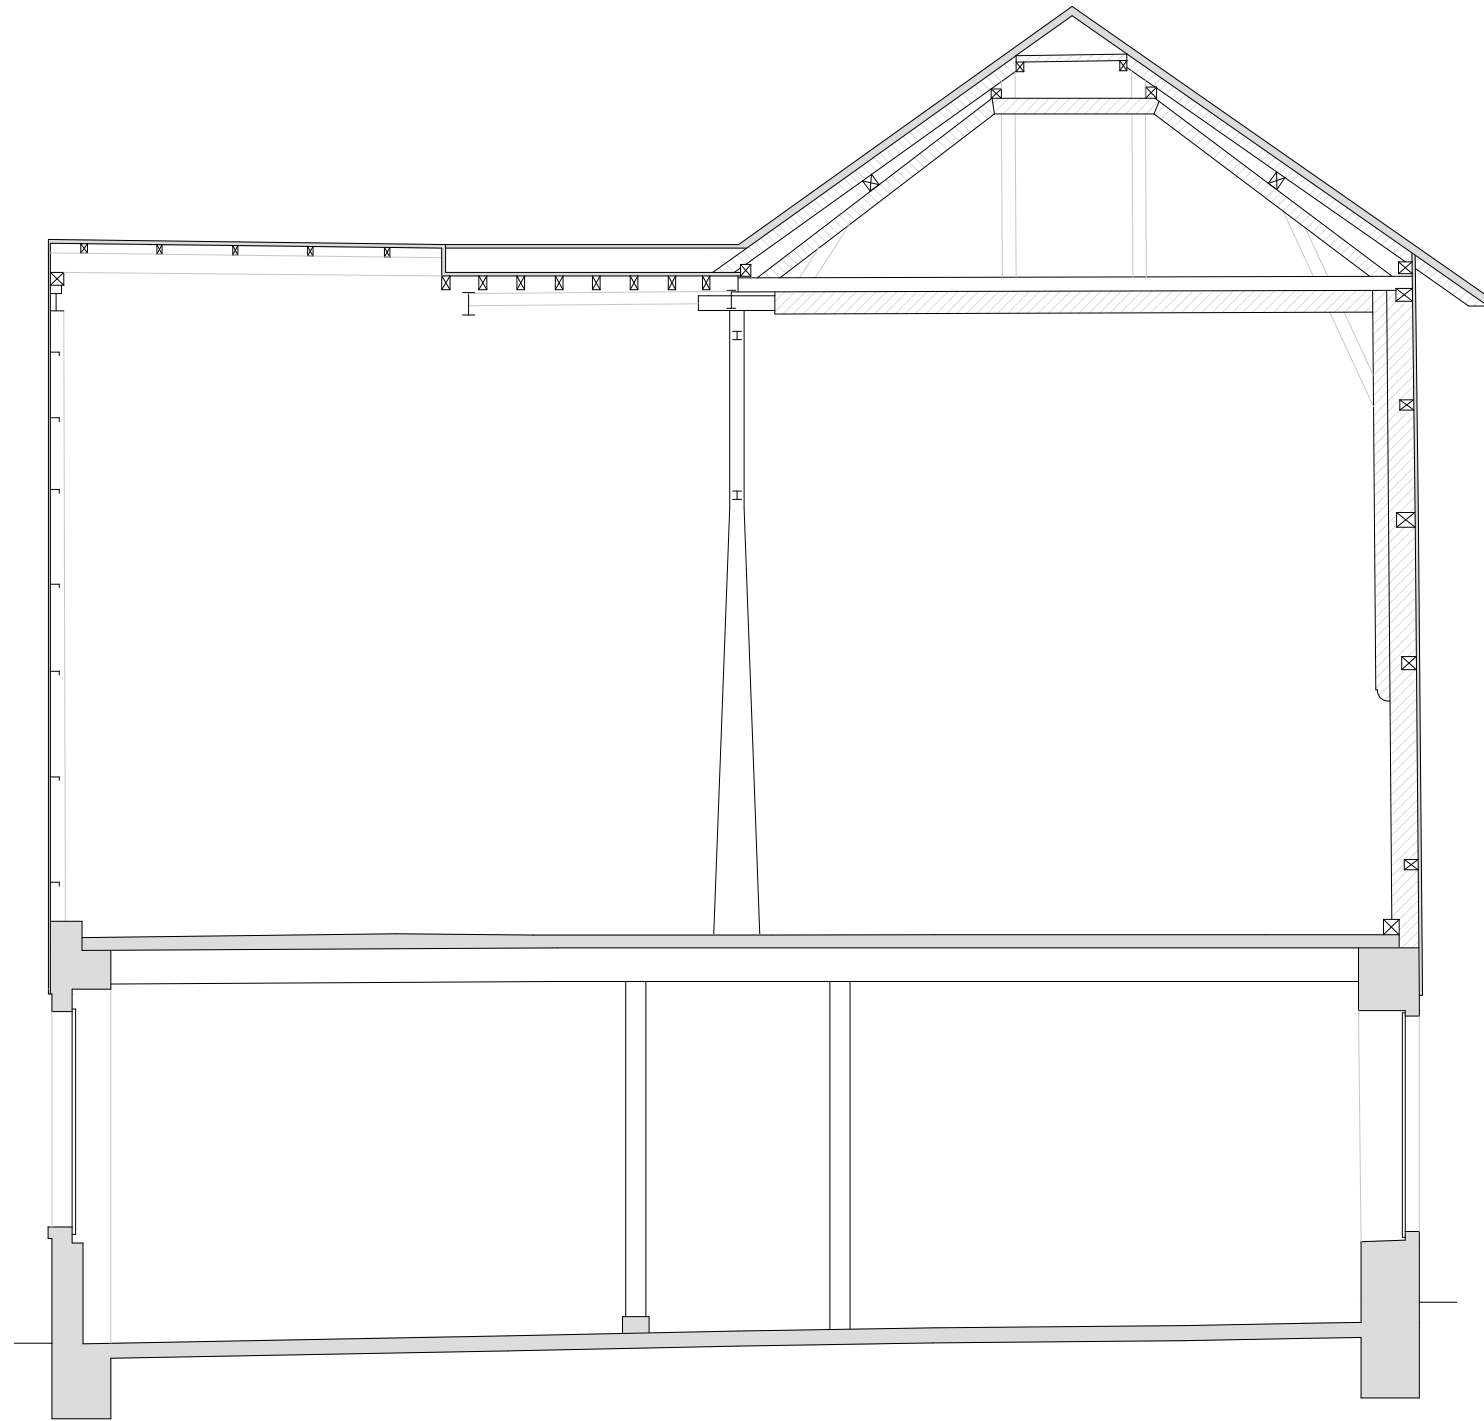


400.00

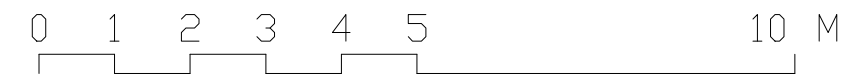

400.00

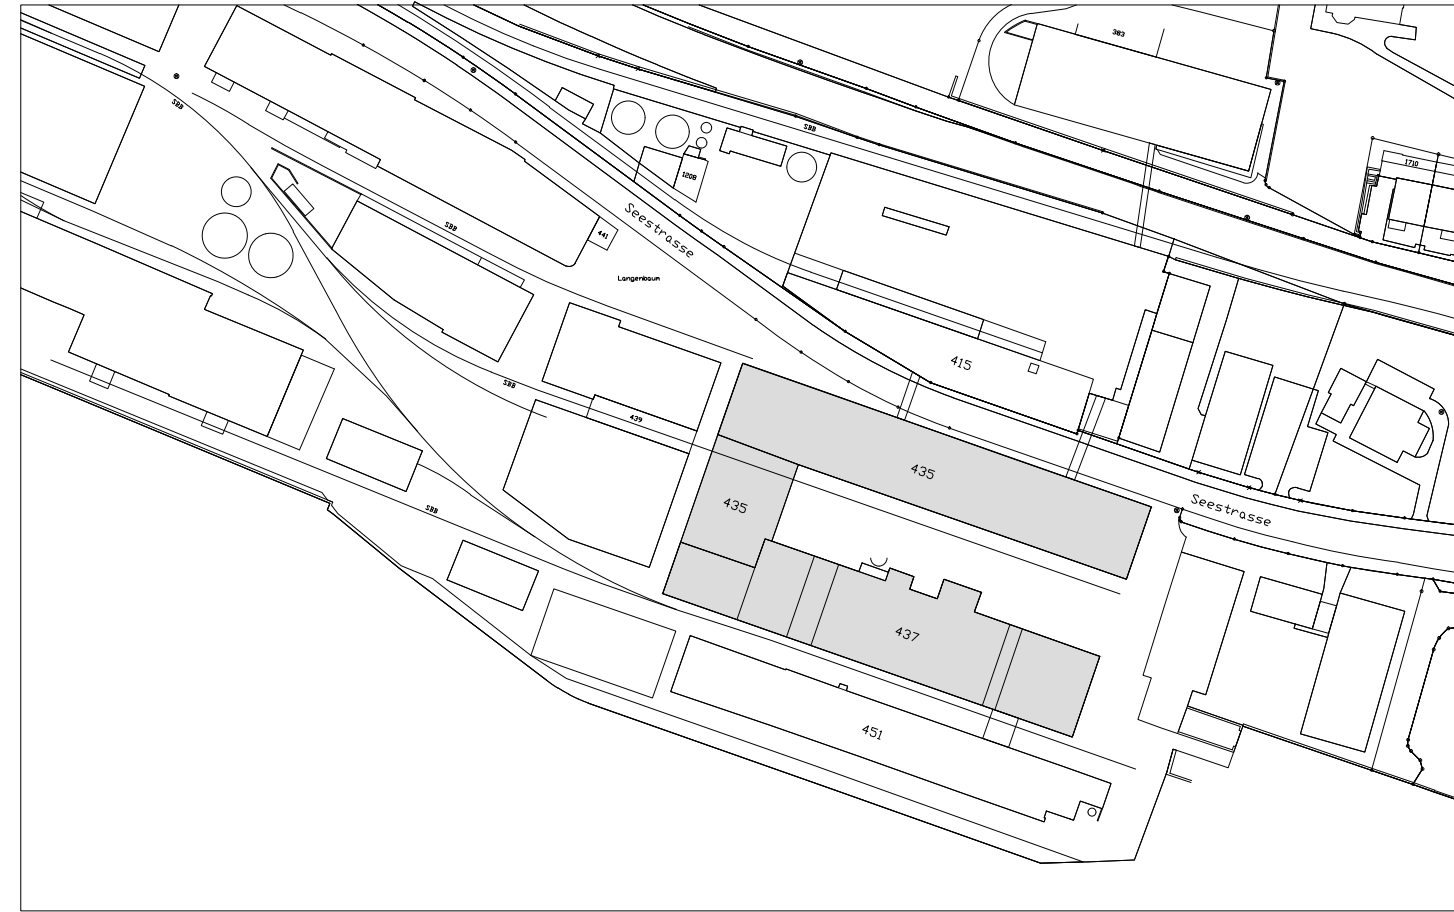

+/- 0.00 = XXX.XX mÜM



Bauobjekt  
**GEBÄUDE KAMMEROFEN, ASS.-NR. 435/437**  
Ehemalige Chemische Fabrik, Seestr.118, 8707 Uetikon am See  
Planinhalt

BESTANDESAUFNAHME  
**SCHNITT S-3**

Dat.: 05.03.2019	Objekt-Nr.: - Projekt-Nr.: -	Bearbeiter: To Visum:	Grösse: 105 x 30 Plan-Nr.: V_SCH_S3_16
Rev.:	Rev.:	Rev.:	Rev.:
Büro für Bauaufnahmen AG Giesshübelstr.621, 8045 Zürich	info@bauaufnahmen.ch 043 817 25 85	Bezeichnung	

M 1:100

KUE