


405.00

405.00

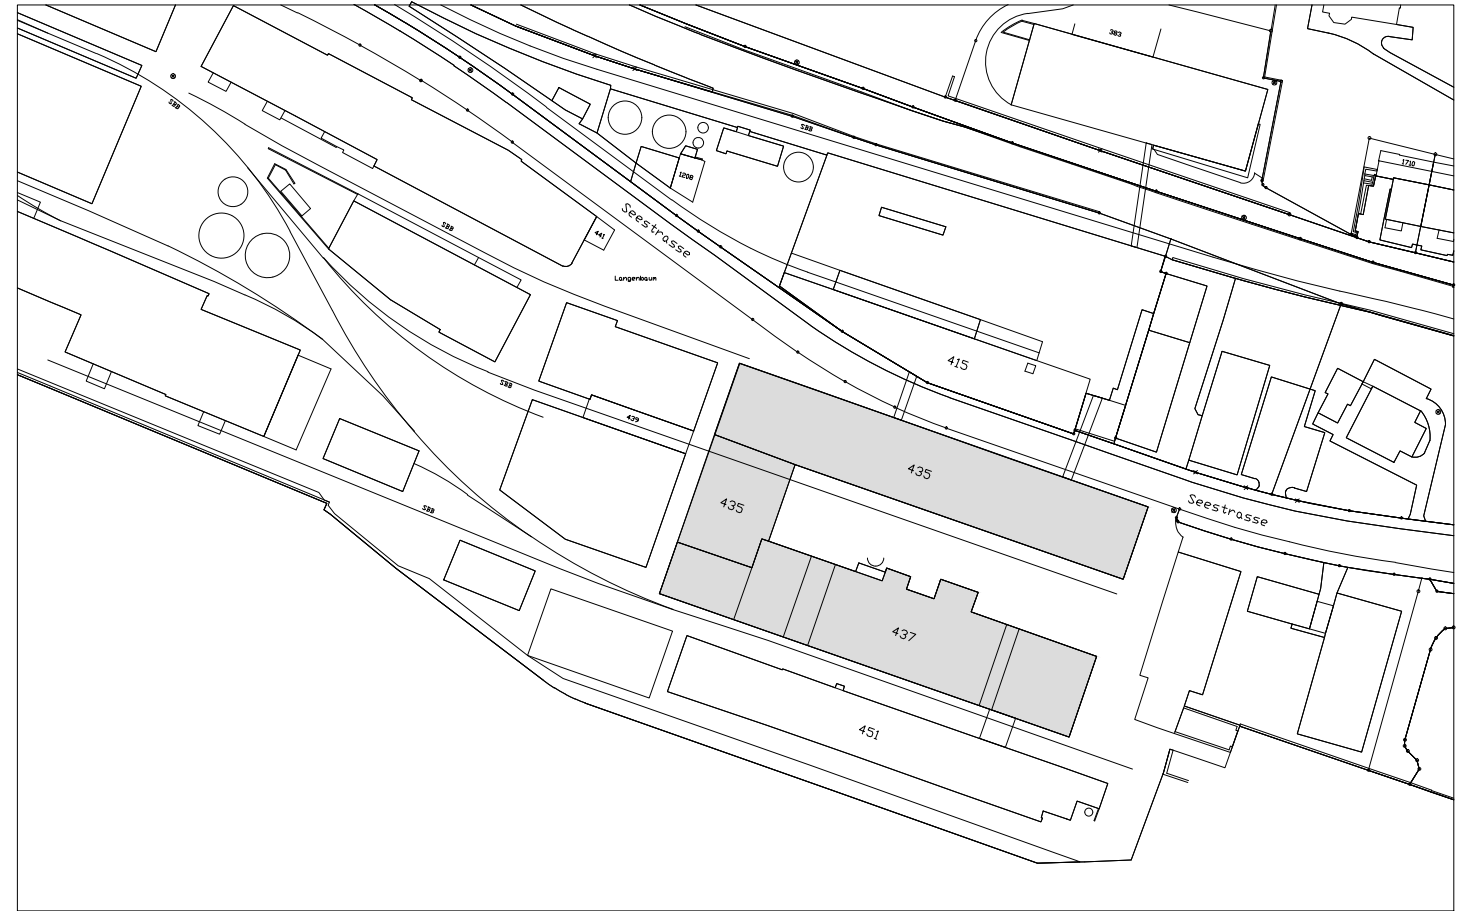

0 1 2 3 4 5 10 M

+/- 0.00 = XXX.XX mÜM



Kanton Zürich  
Baudirektion  
Hochbauamt

Bauobjekt  
**GEBÄUDE KAMMEROFEN, ASS.-NR. 435/437**  
Ehemalige Chemische Fabrik, Seestr.118, 8707 Uetikon am See  
Planinhalt

BESTANDESAUFNAHME				M 1:100
<b>SCHNITT S-6</b>				
Dat.: 05.03.2019	Objekt-Nr.: - Projekt-Nr.: -	Bearbeiter: To Visum:	Grösse: 63 x 30 Plan-Nr.: V_SCH_S4_100_18	KUE
Rev.:	Rev.:	Rev.:	Rev.:	
Büro für Bauaufnahmen AG Giesshübelstr.62i, 8045 Zürich		info@bauaufnahmen.ch Bezeichnung 043 817 25 85		