



405.00

405.00

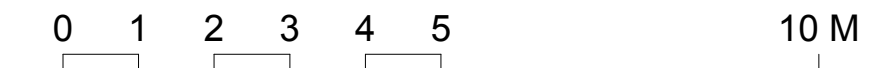

+/- 0.00 = 468.46 müM

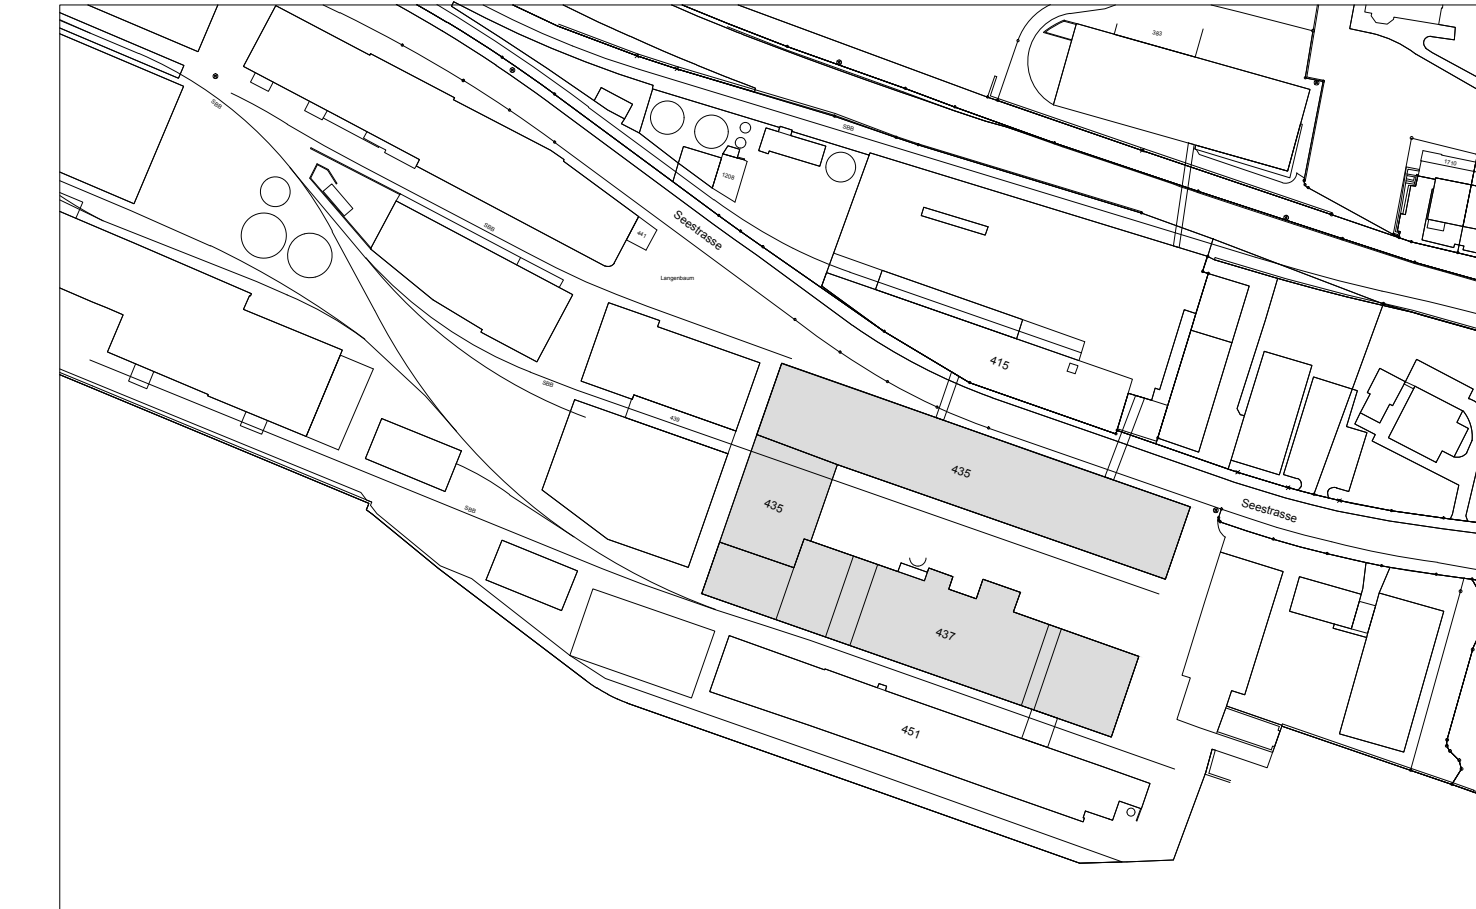

Bauobjekt
GEBÄUDE KAMMEROFEN, ASS.-NR. 435/437
Ehemalige Chemische Fabrik, Seestr.118, 8707 Uetikon am See

Planinhalt

BESTANDESAUFNAHME
WESTFASADE 435

Dat.: 05.03.2019

Objekt-Nr.: -

Projekt-Nr.: -

Rev.: -

Büro für Bauaufnahmen AG

Giesshübelstr.62i, 8045 Zürich

Bearbeiter: To

Visum:

Rev.: -

Rev.: -

info@bauaufnahmen.ch

043 817 25 85

Grösse: 105 x 30

Plan-Nr.: V_ANS_W435_100_12

Rev.: -

Rev.: -

Bezeichnung

Bezeichnung

M 1:100

KUE