


CHEMISCHE FABRIK UETIKON
NEUBAU HAUPTLABOR



E 28.9.56

QUERSCHNITT UND ANSICHTEN


Baummodell 1/6
gezeichnet 3.10.56

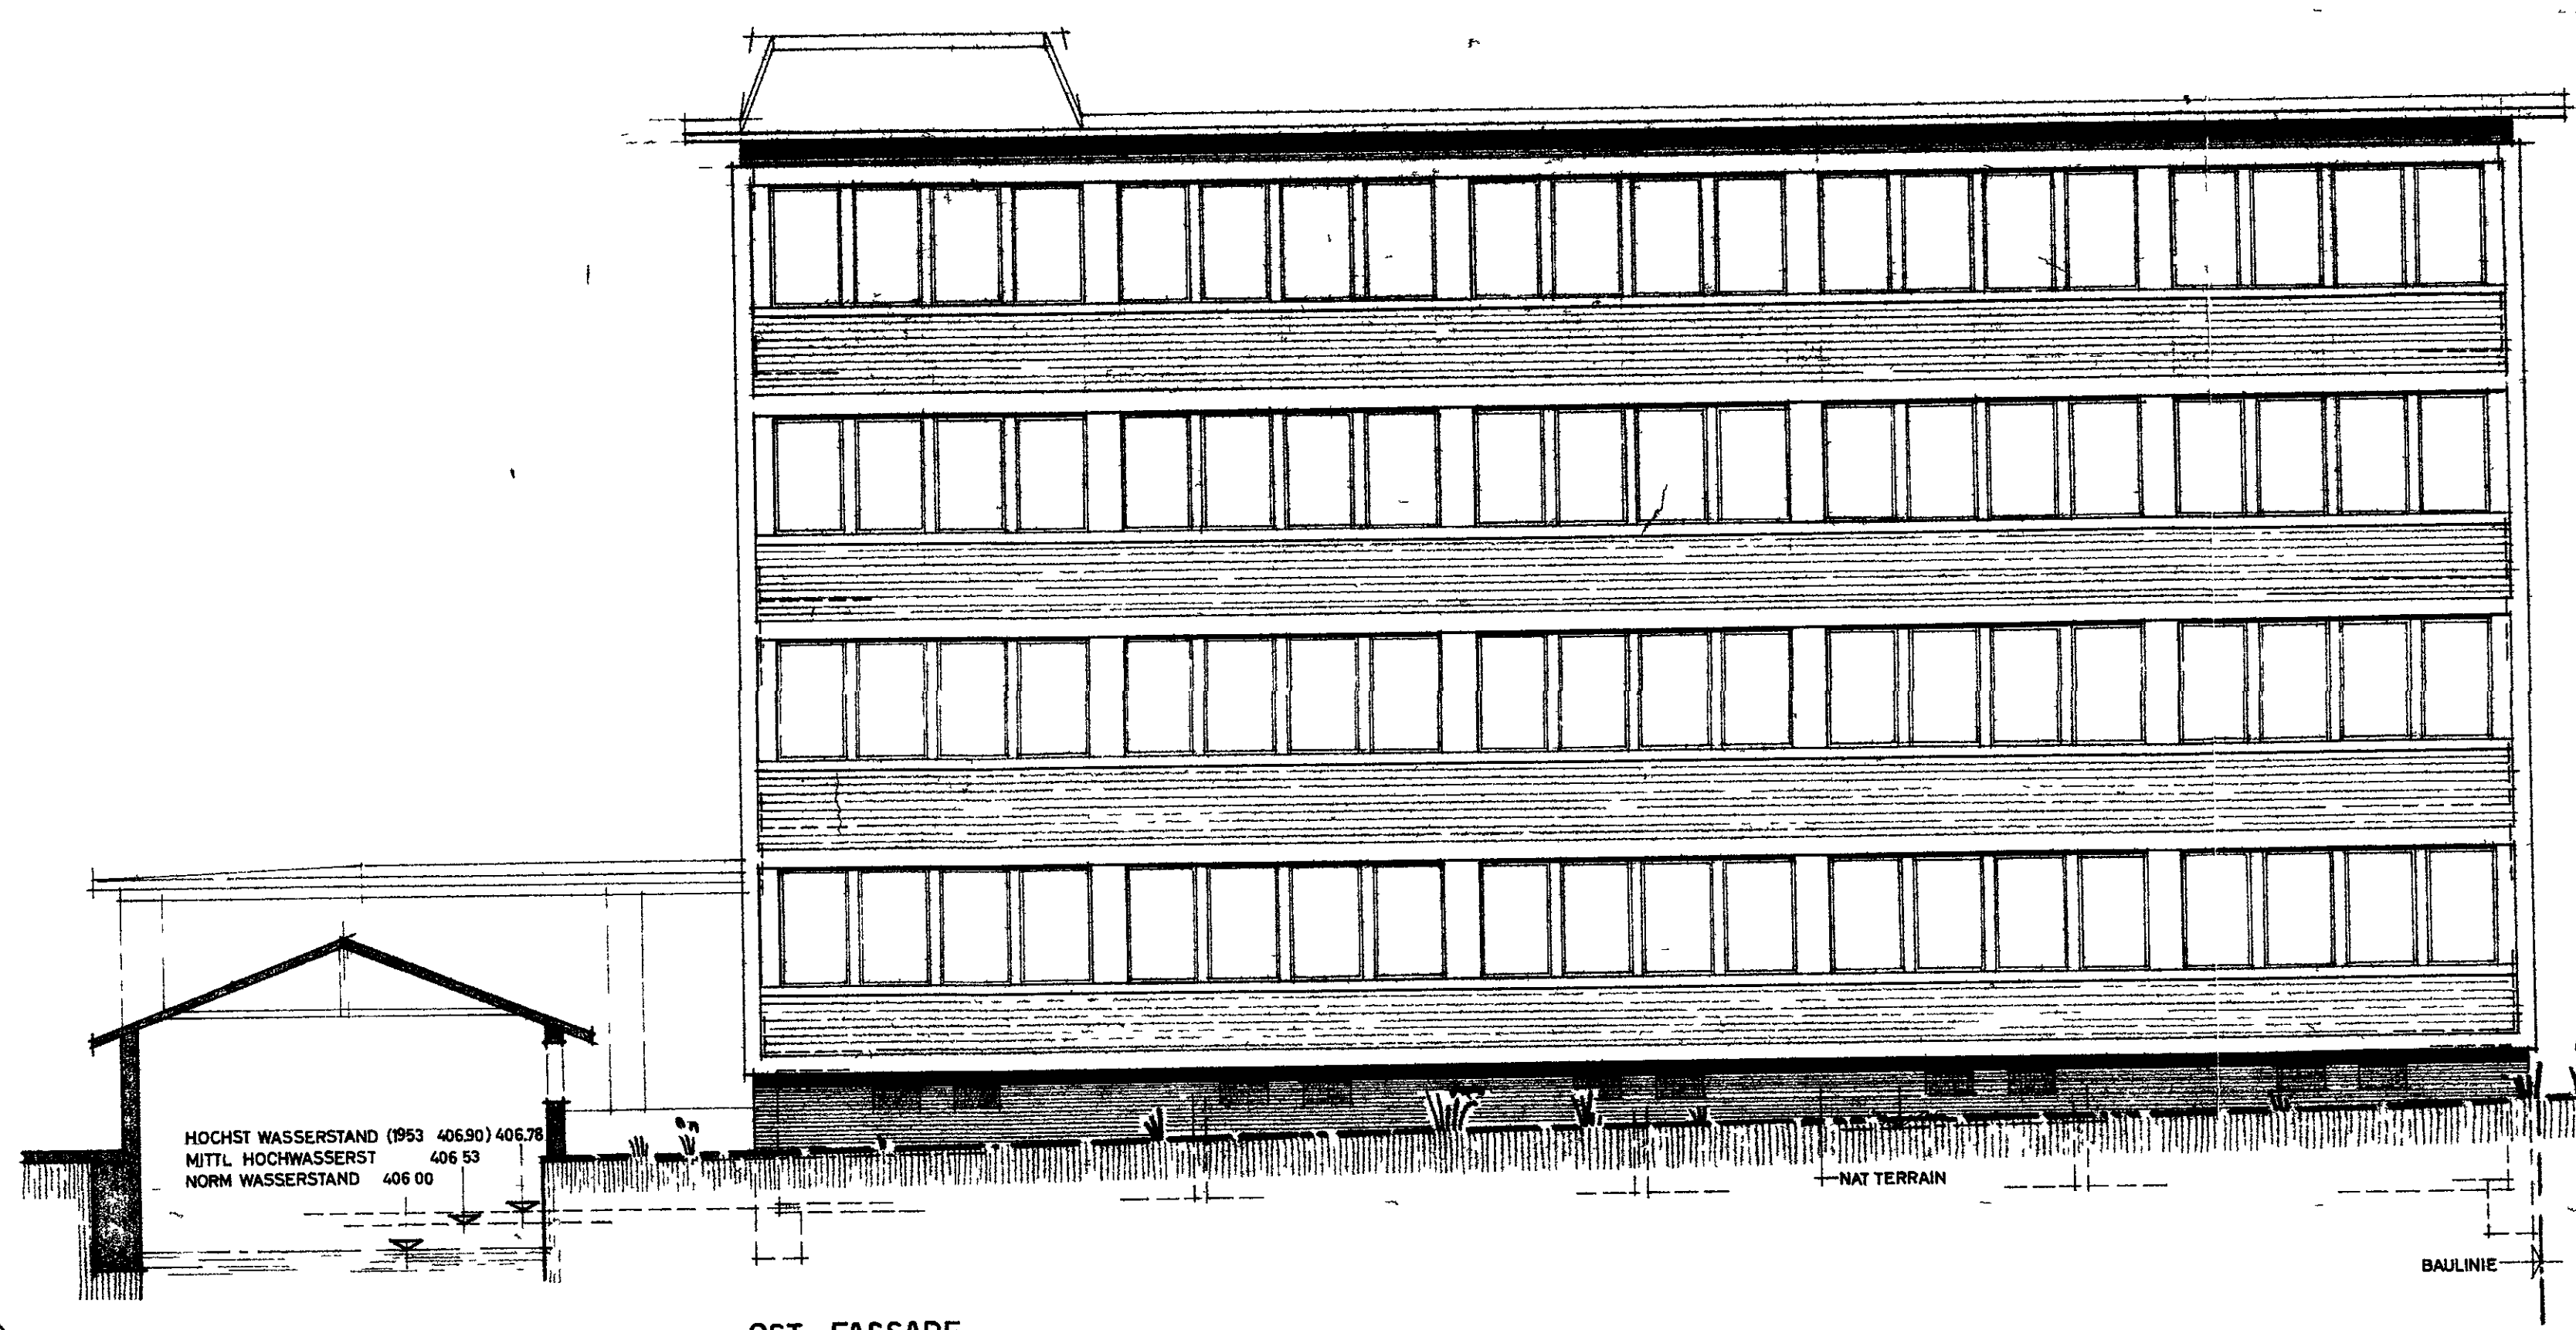


OST - FASSADE

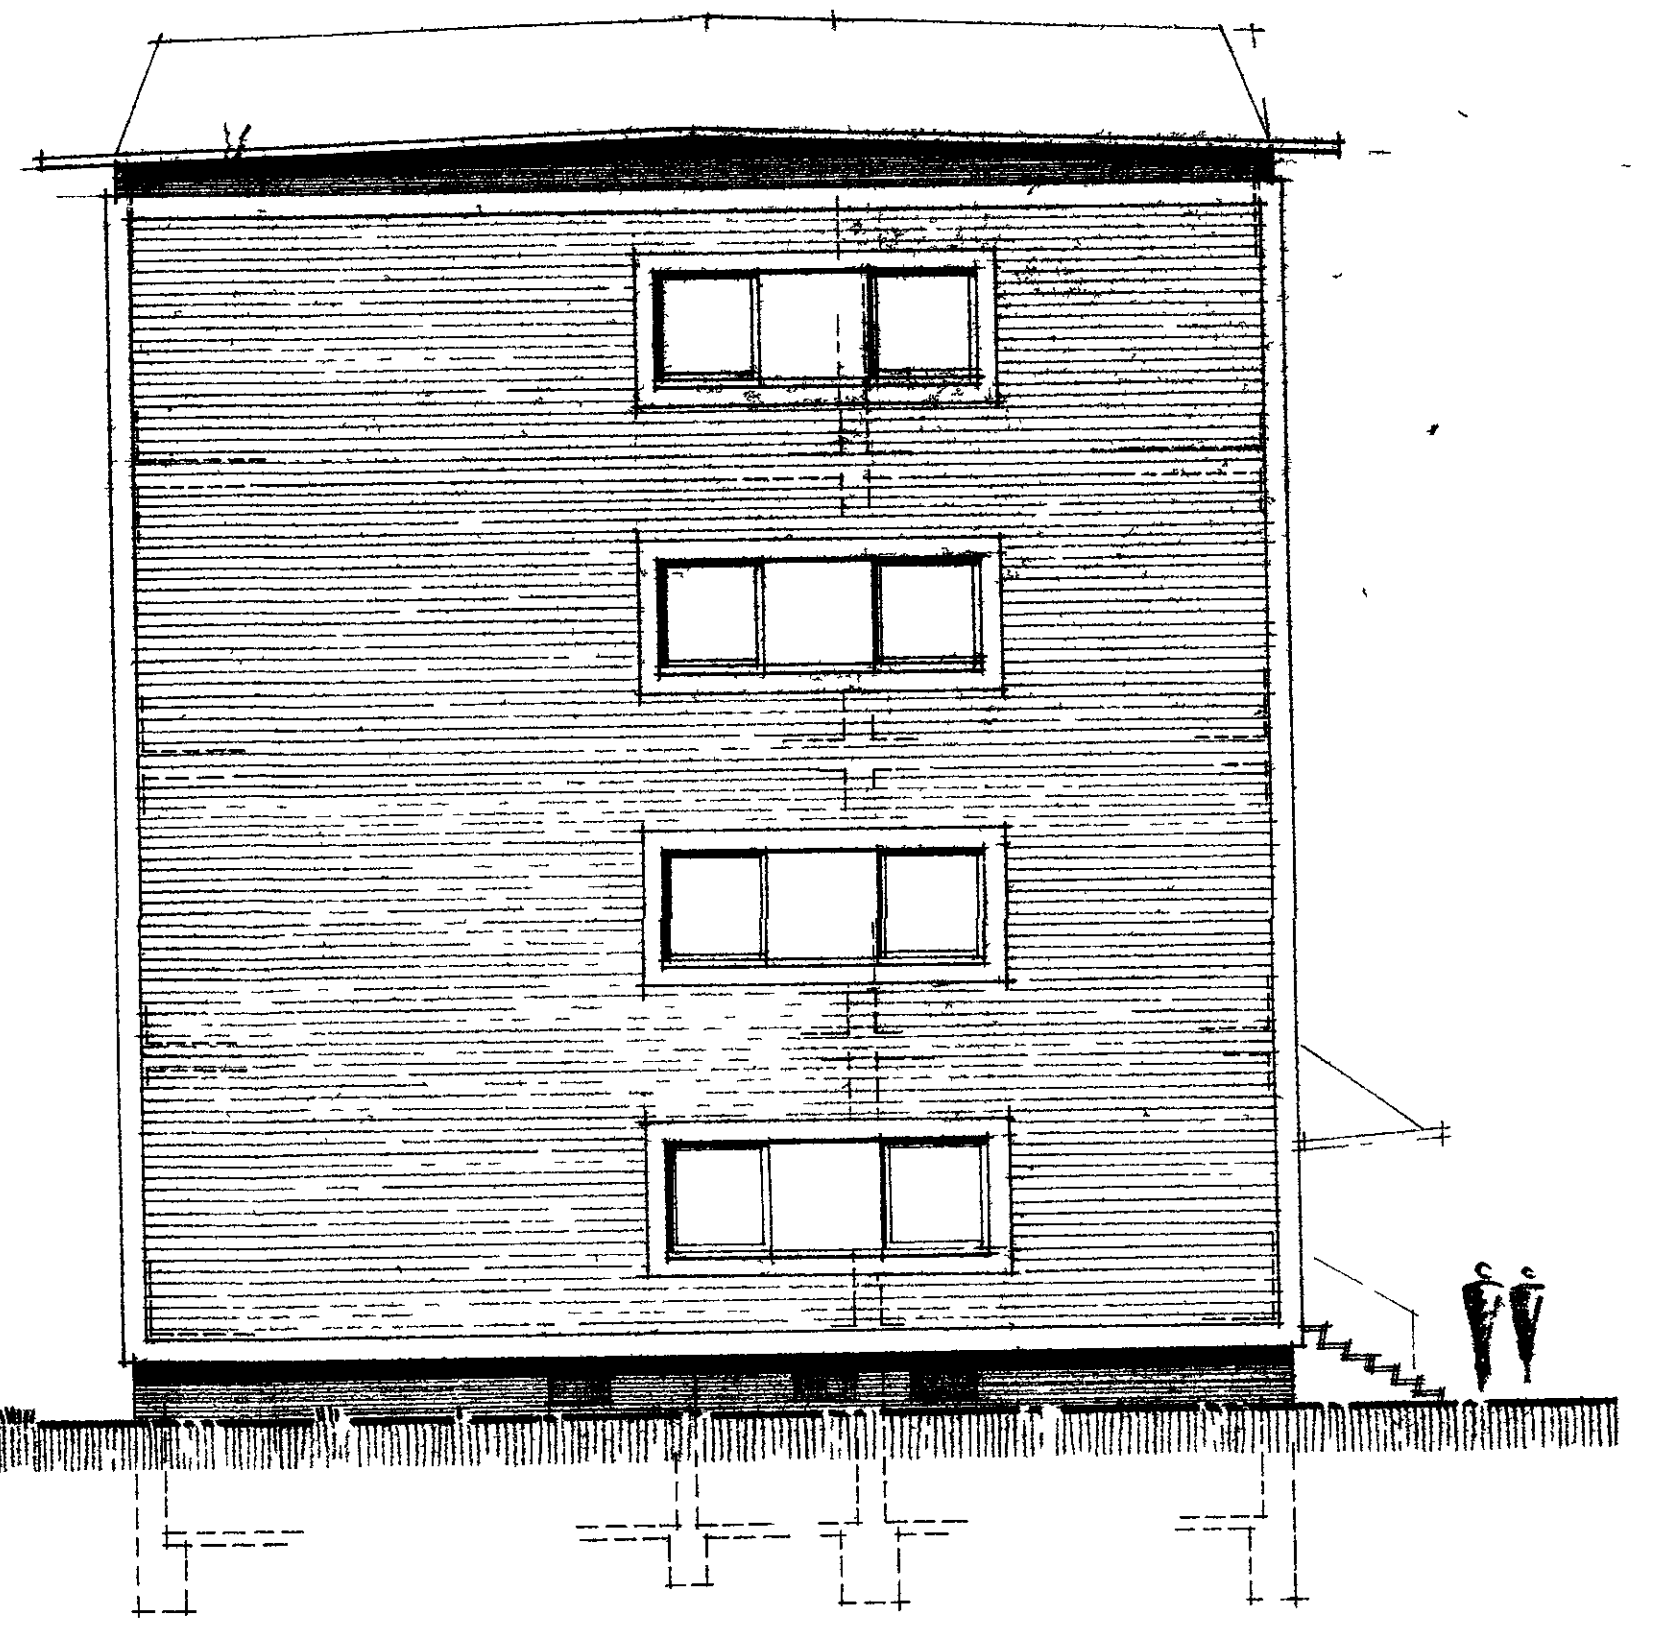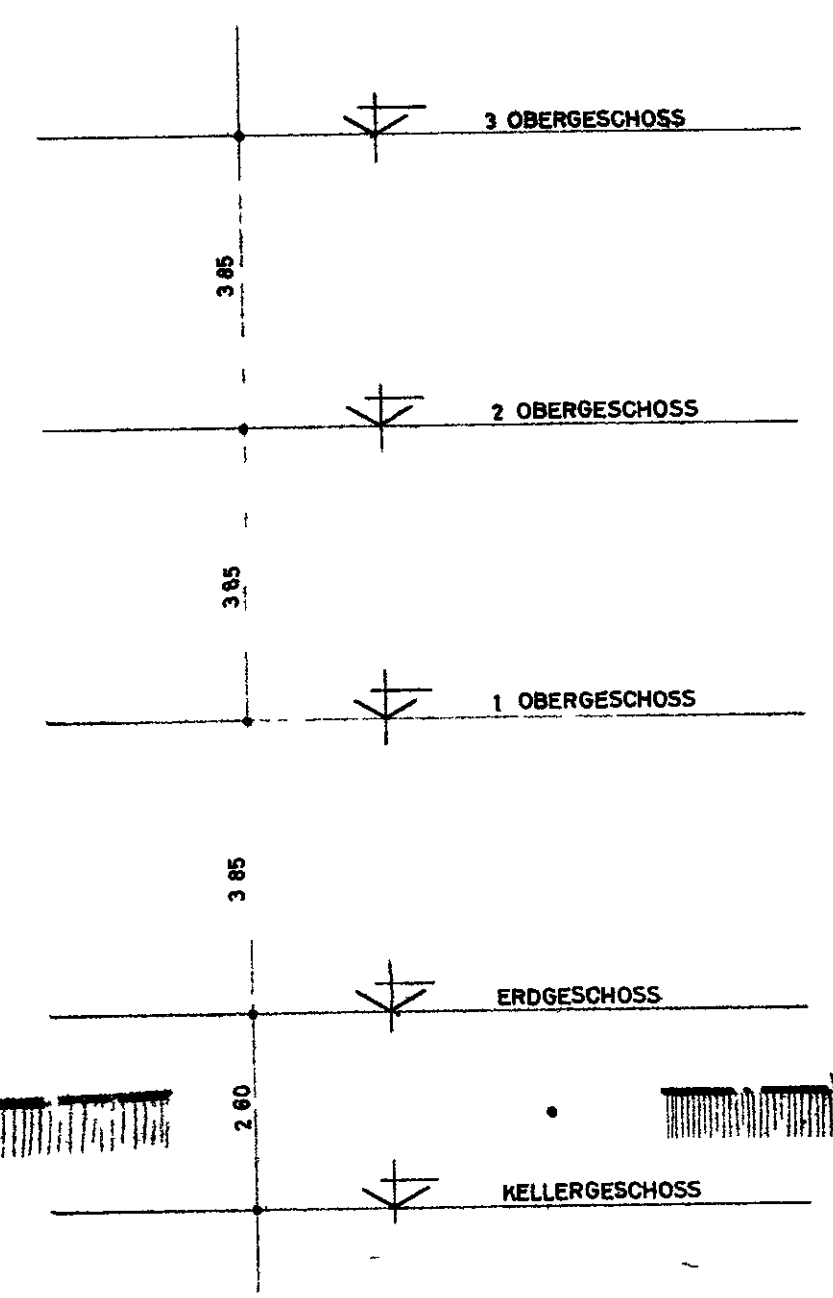



NORD - FASSADE

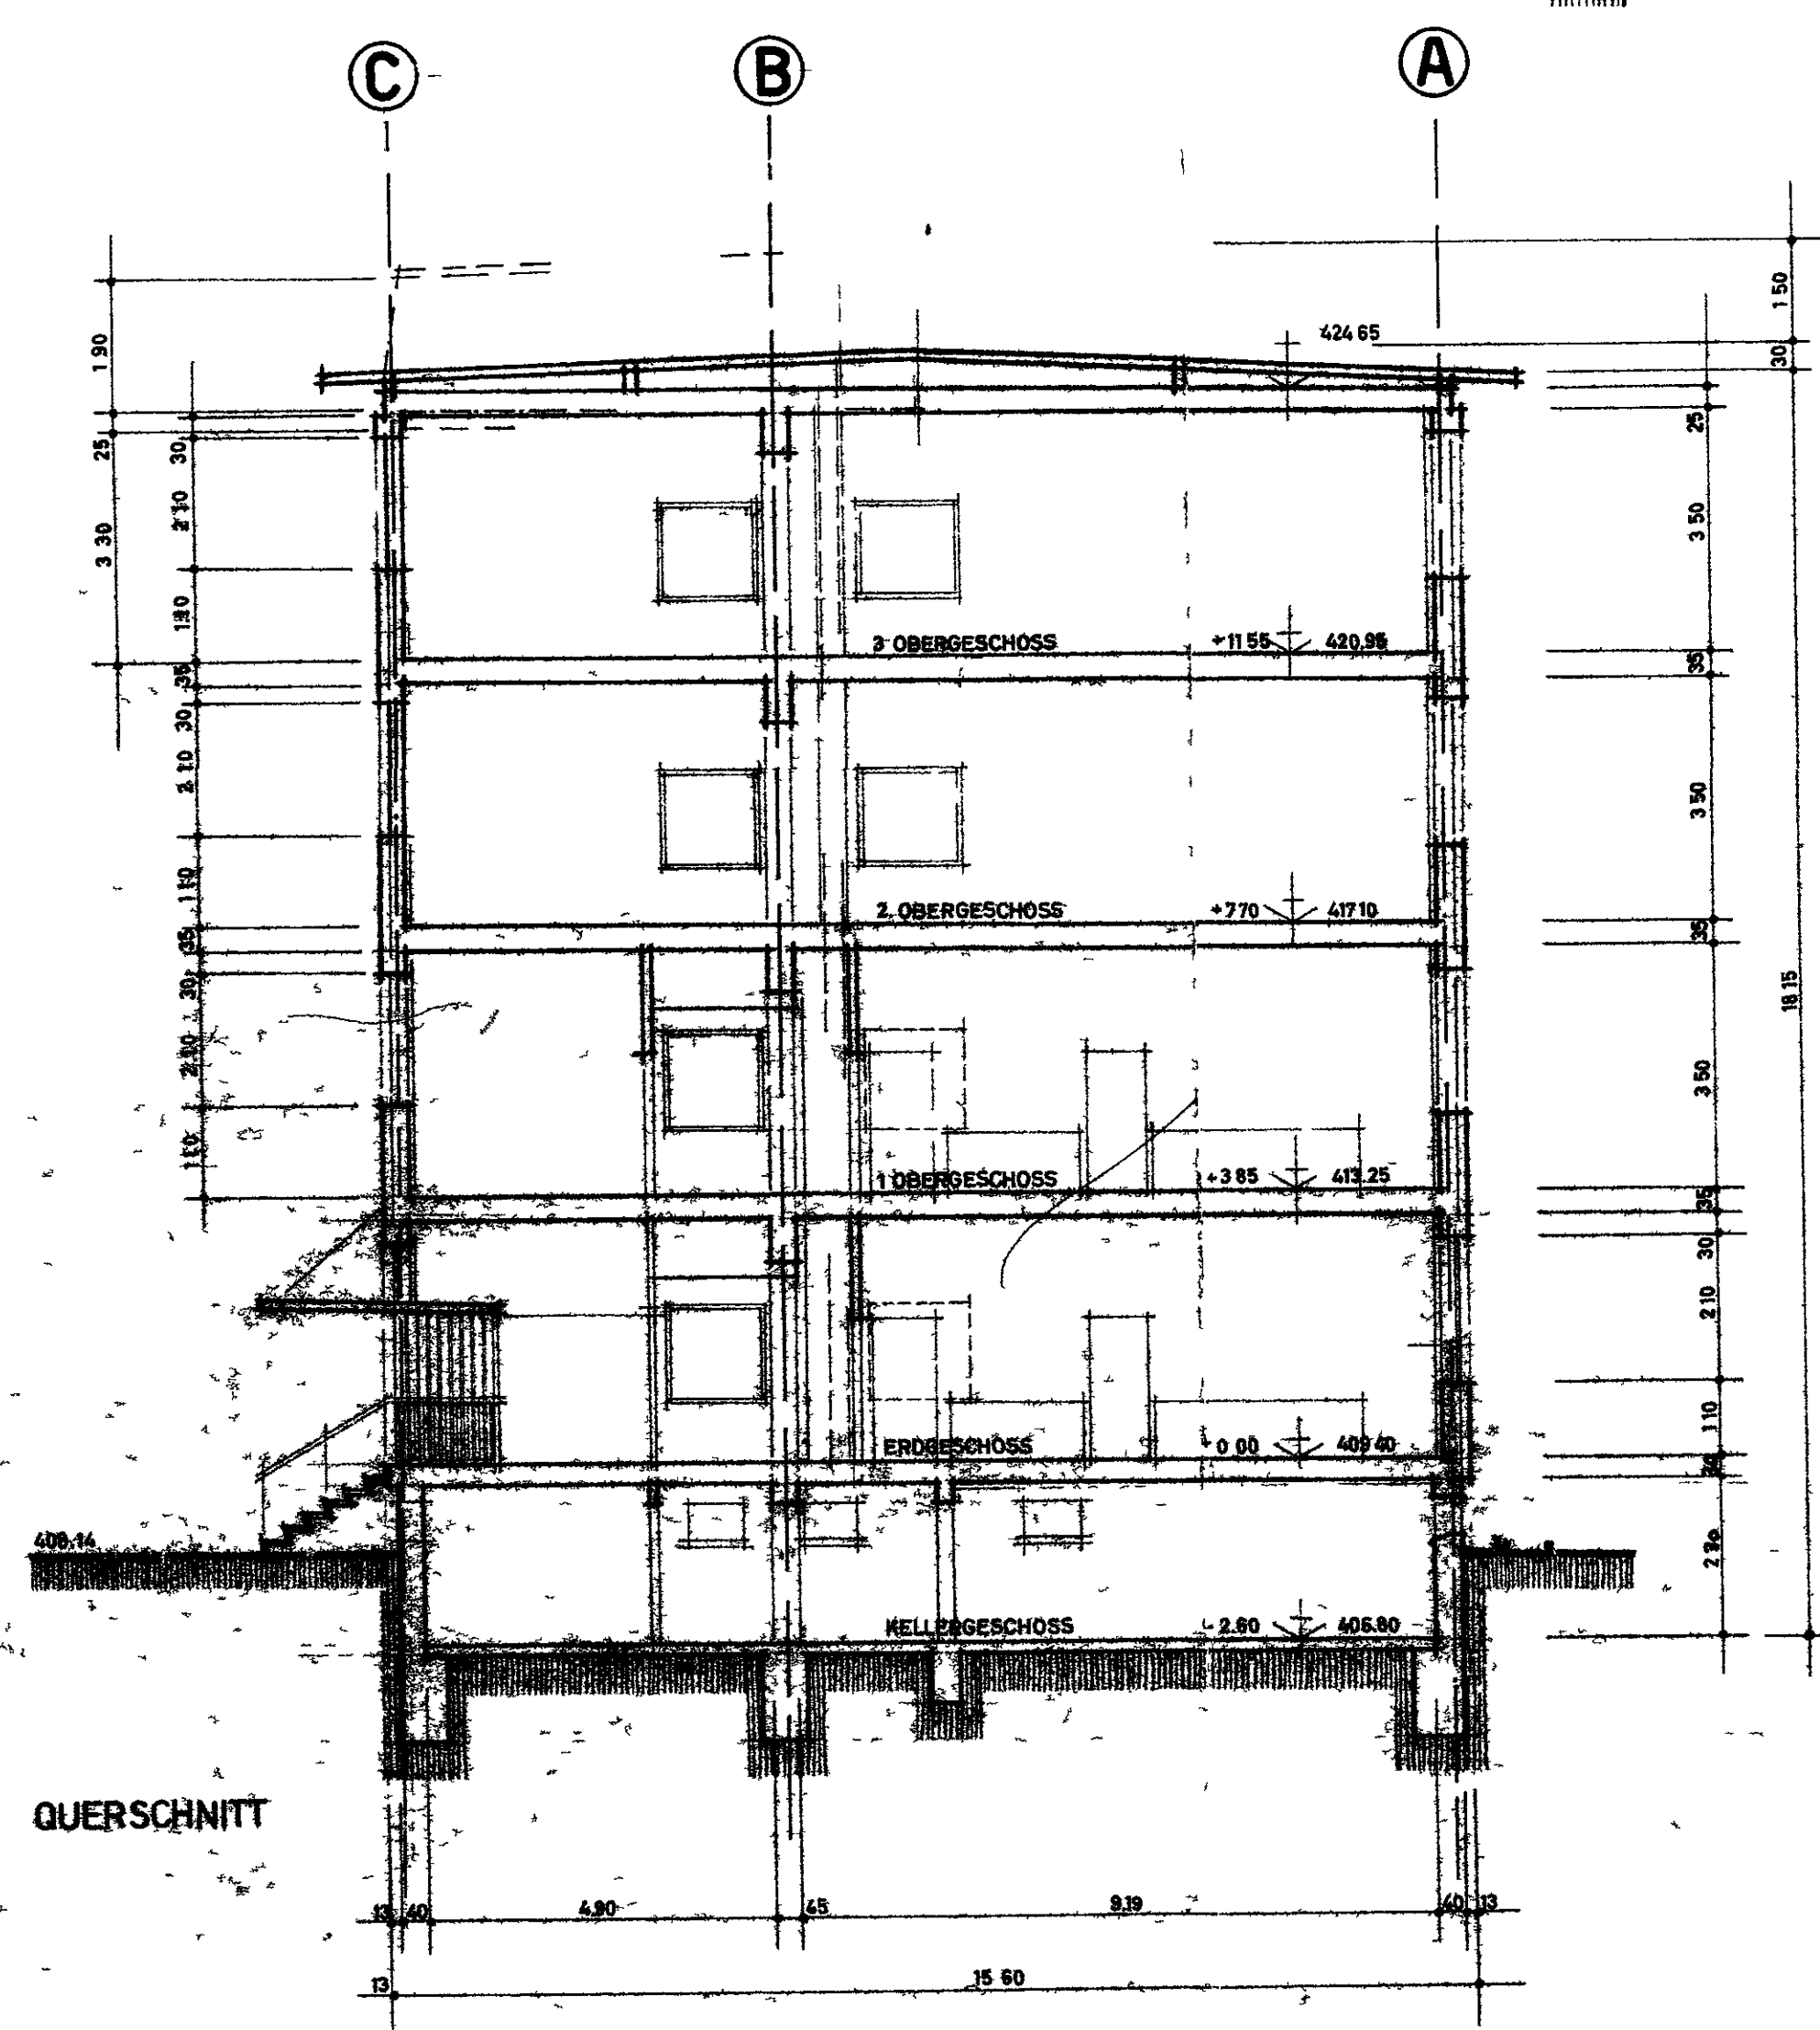

QUERSCHNITT

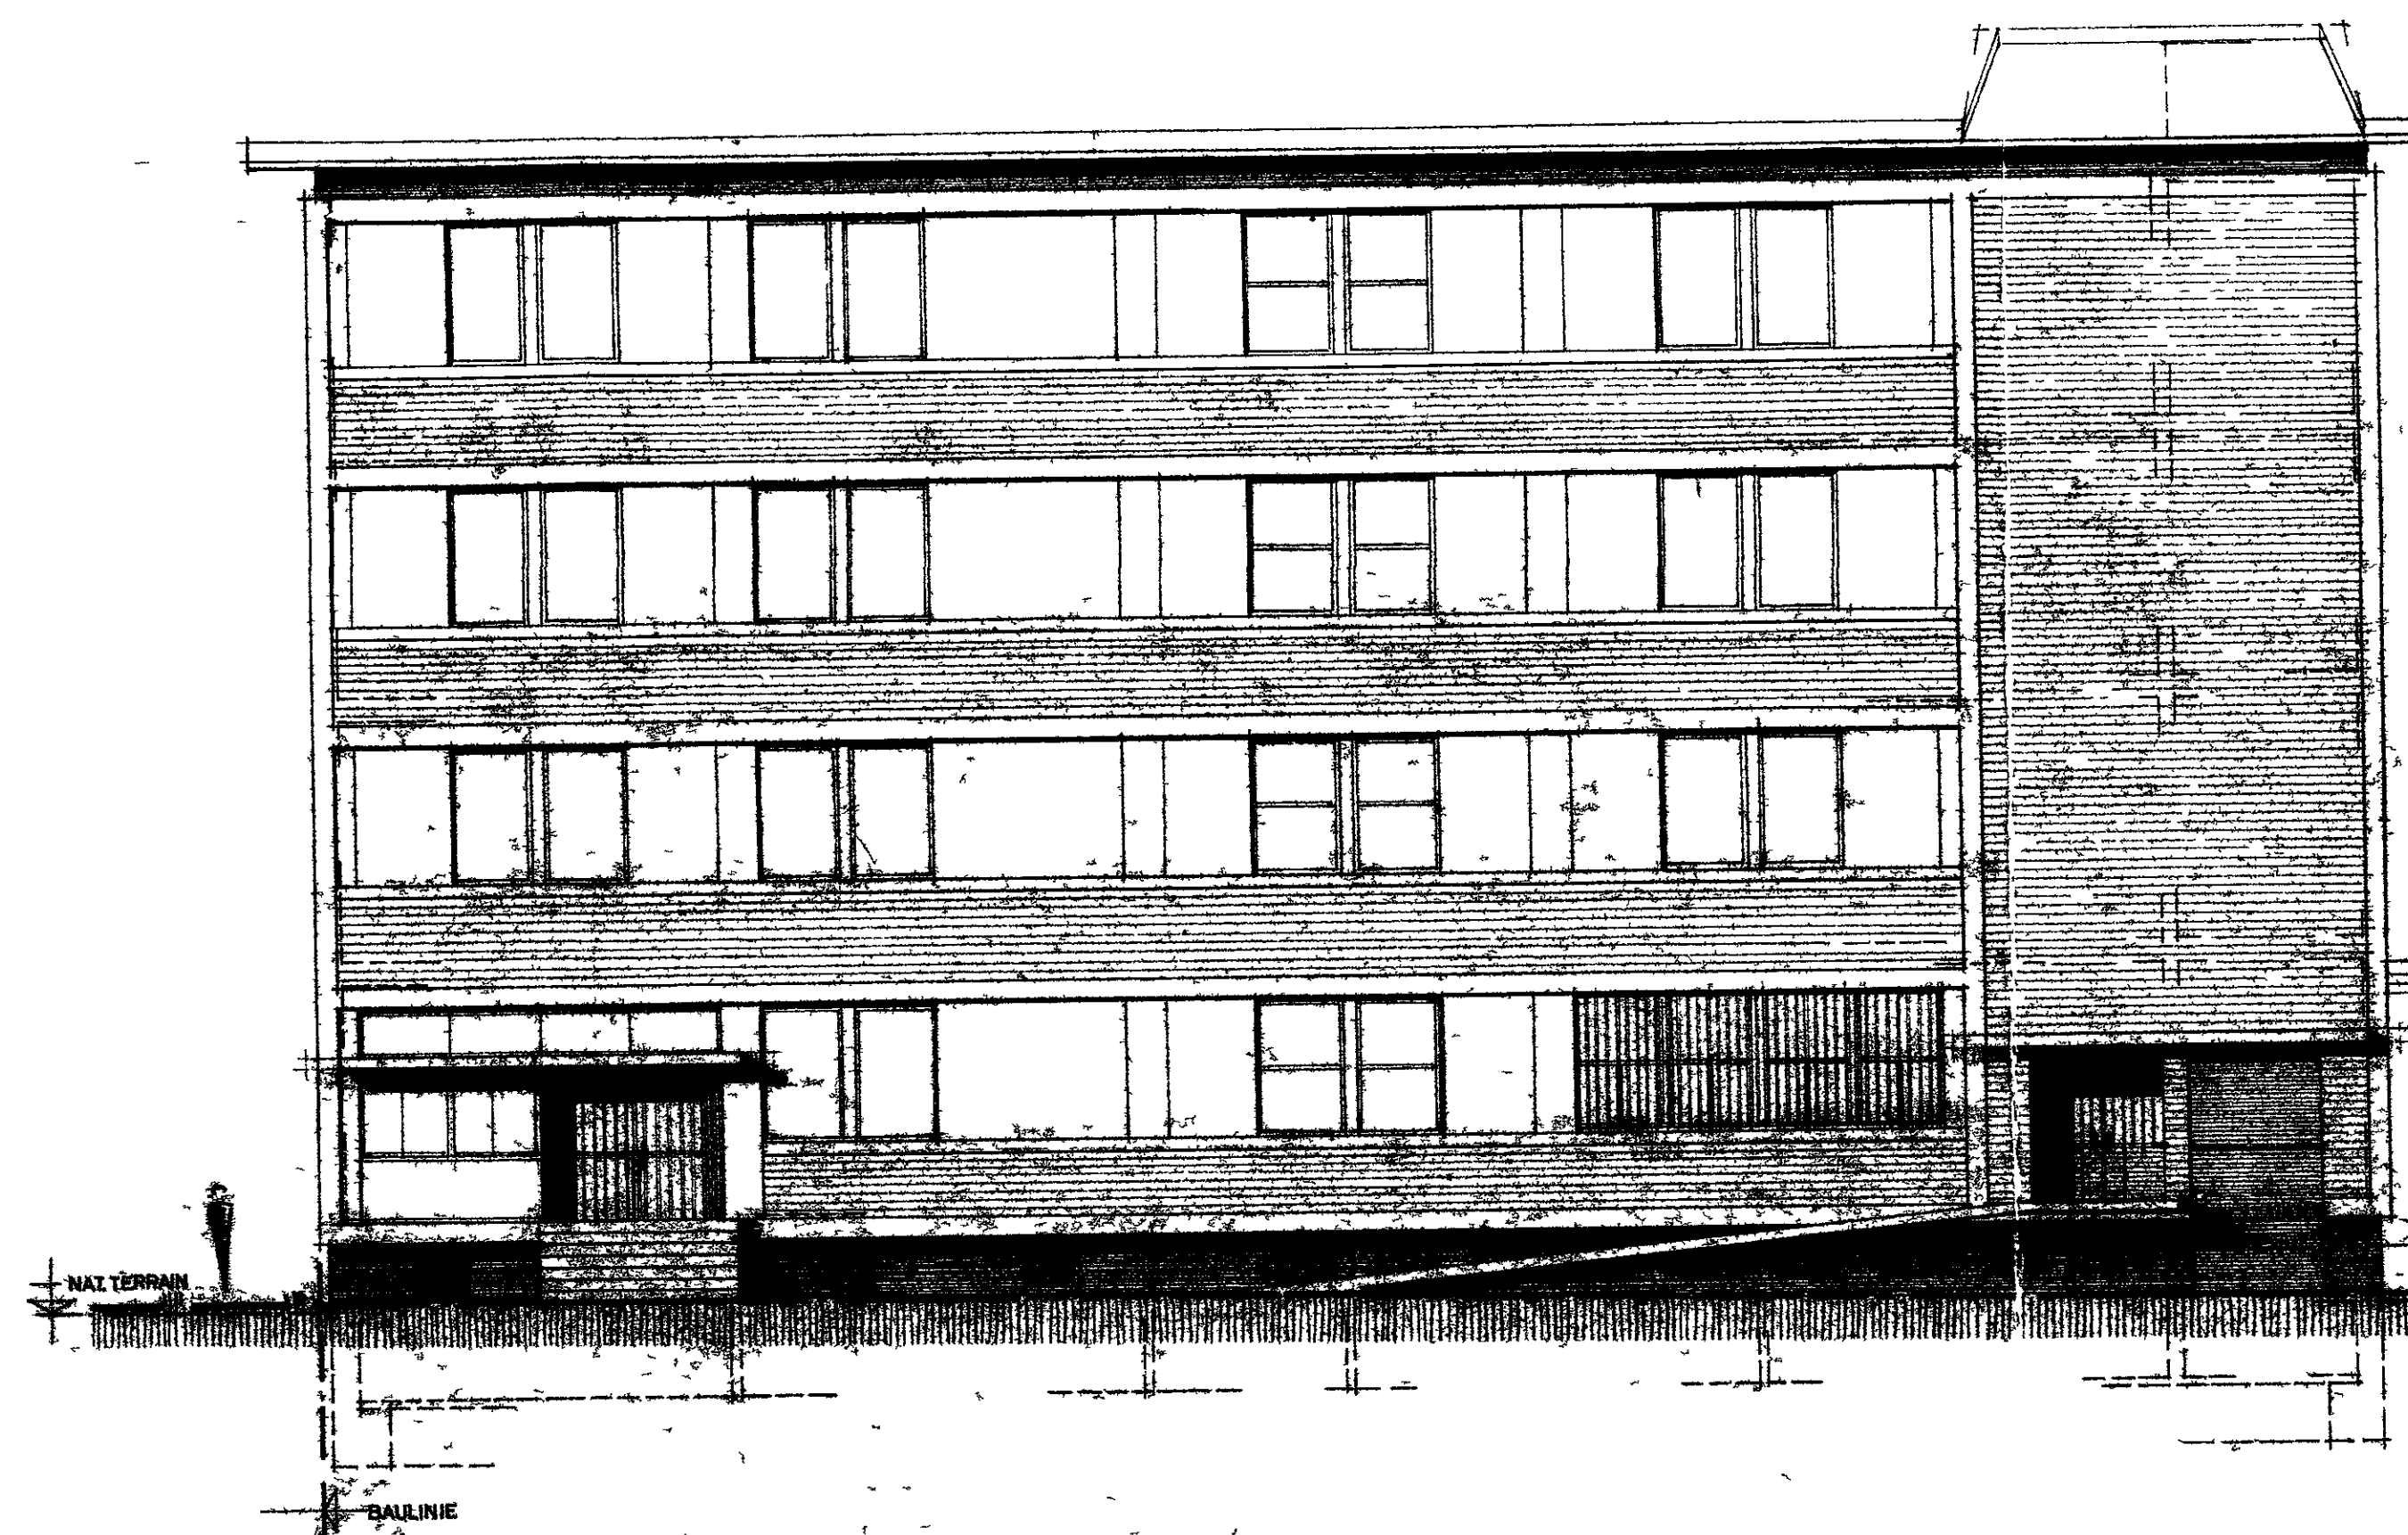

WEST - FASSADE

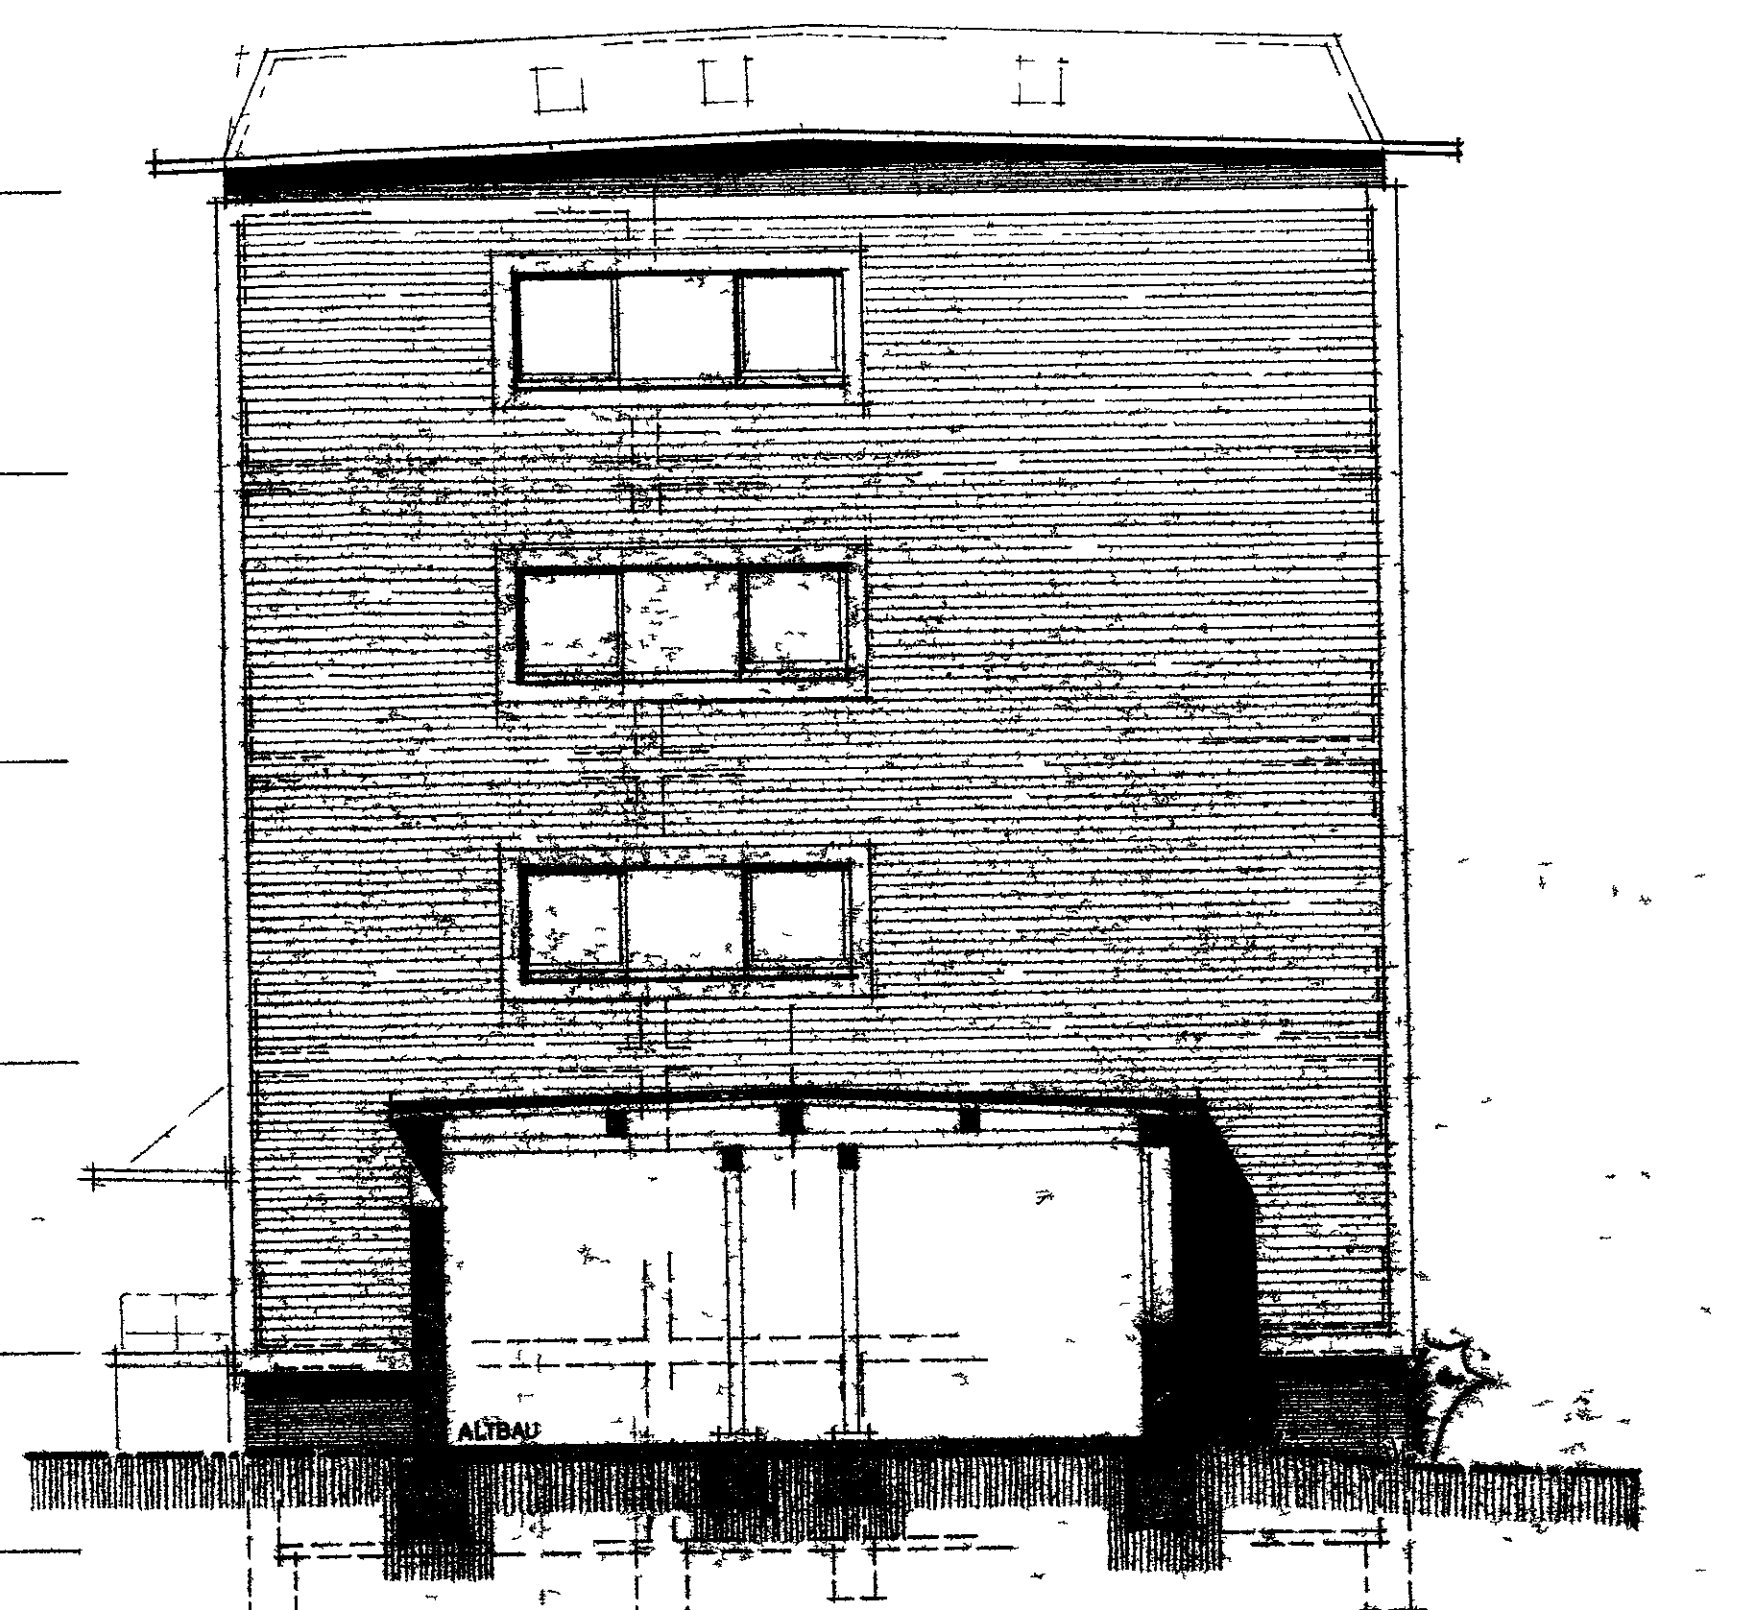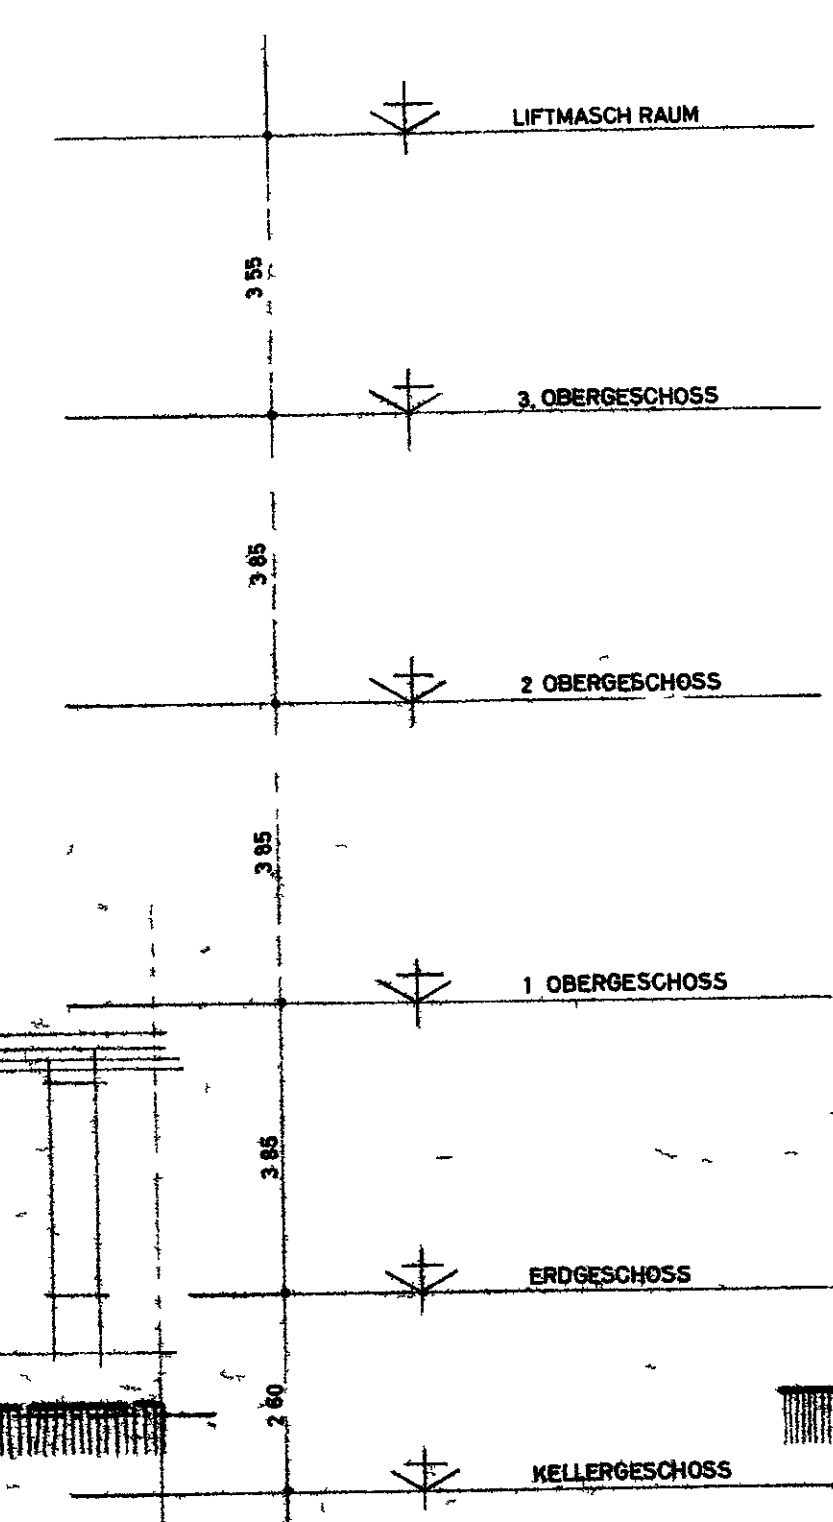

SUD - FASSADE